


GEOMETRÍA DEL TABLERO

ESCALA 1:100


VIGAS Y VIGUETAS DEL TABLERO

ESCALA 1:100

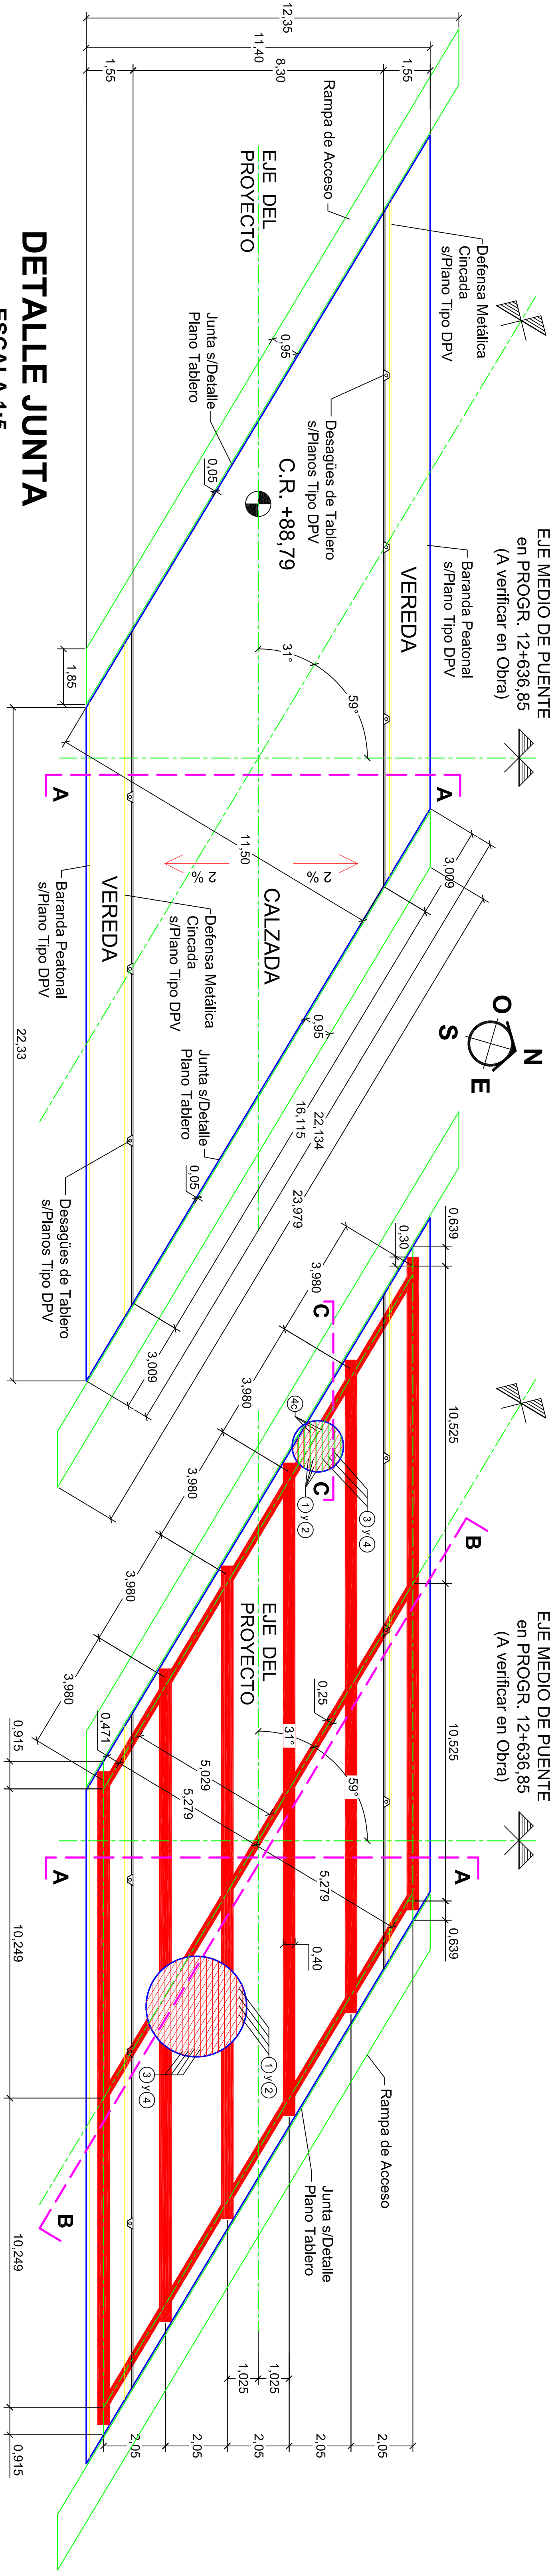

DETALLE JUNTA

ESCALA 1:5

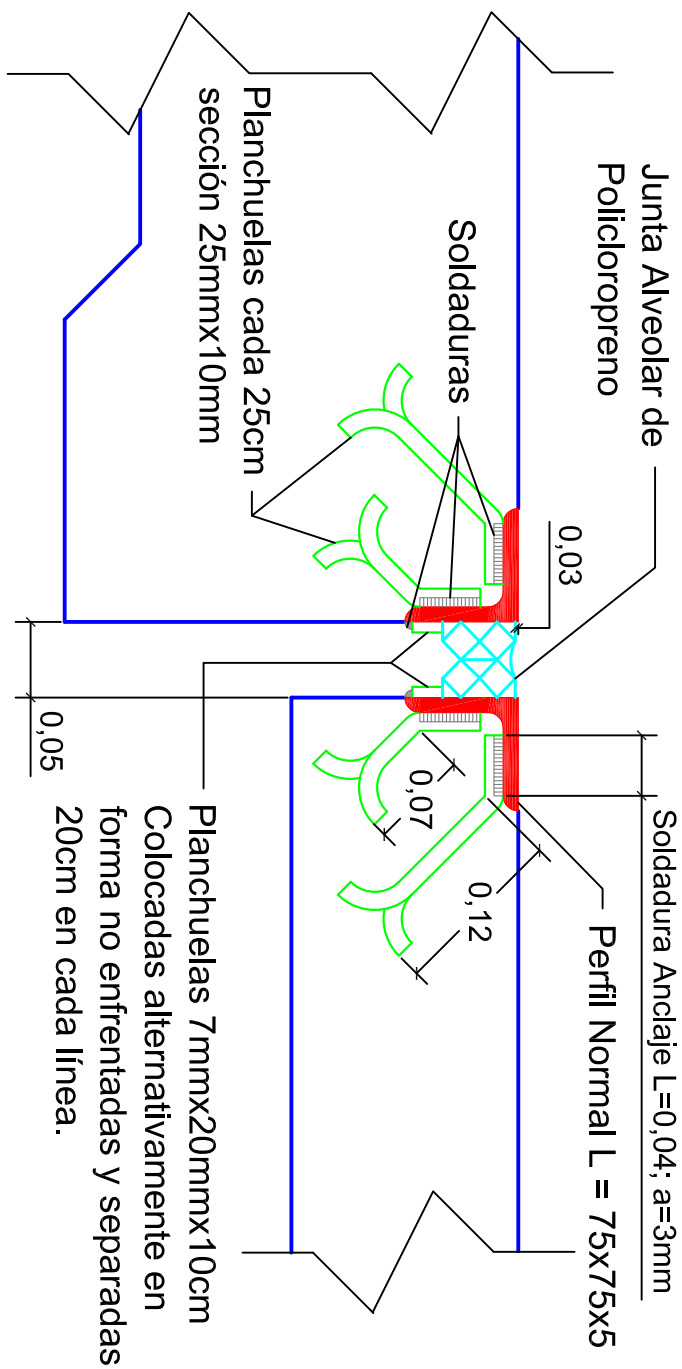


CORTE C-C

ESCALA 1:25

ARMADURAS DE TABLERO Y RAMPA DE ACCESO

0.05icos 59° A AJUSTAR EN OBRA

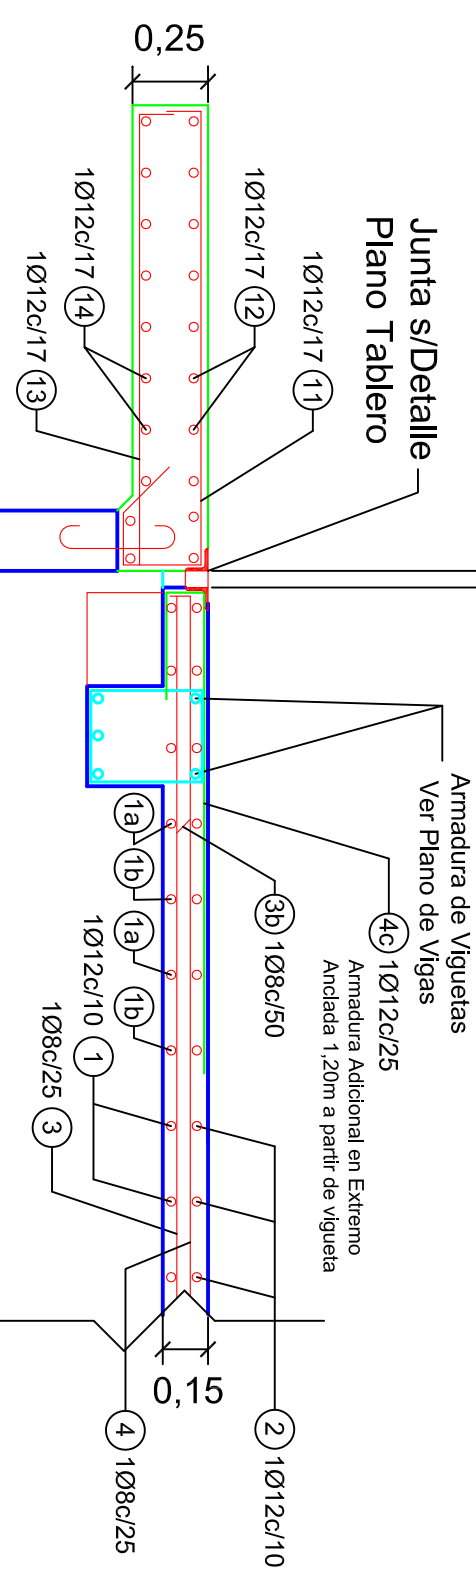


CORTE A-A

ESCALA 1:50

TABLERO Y VEREDAS

EJE DE PUENTE =
EJE DE APLICACIÓN
DE LA RASANTE

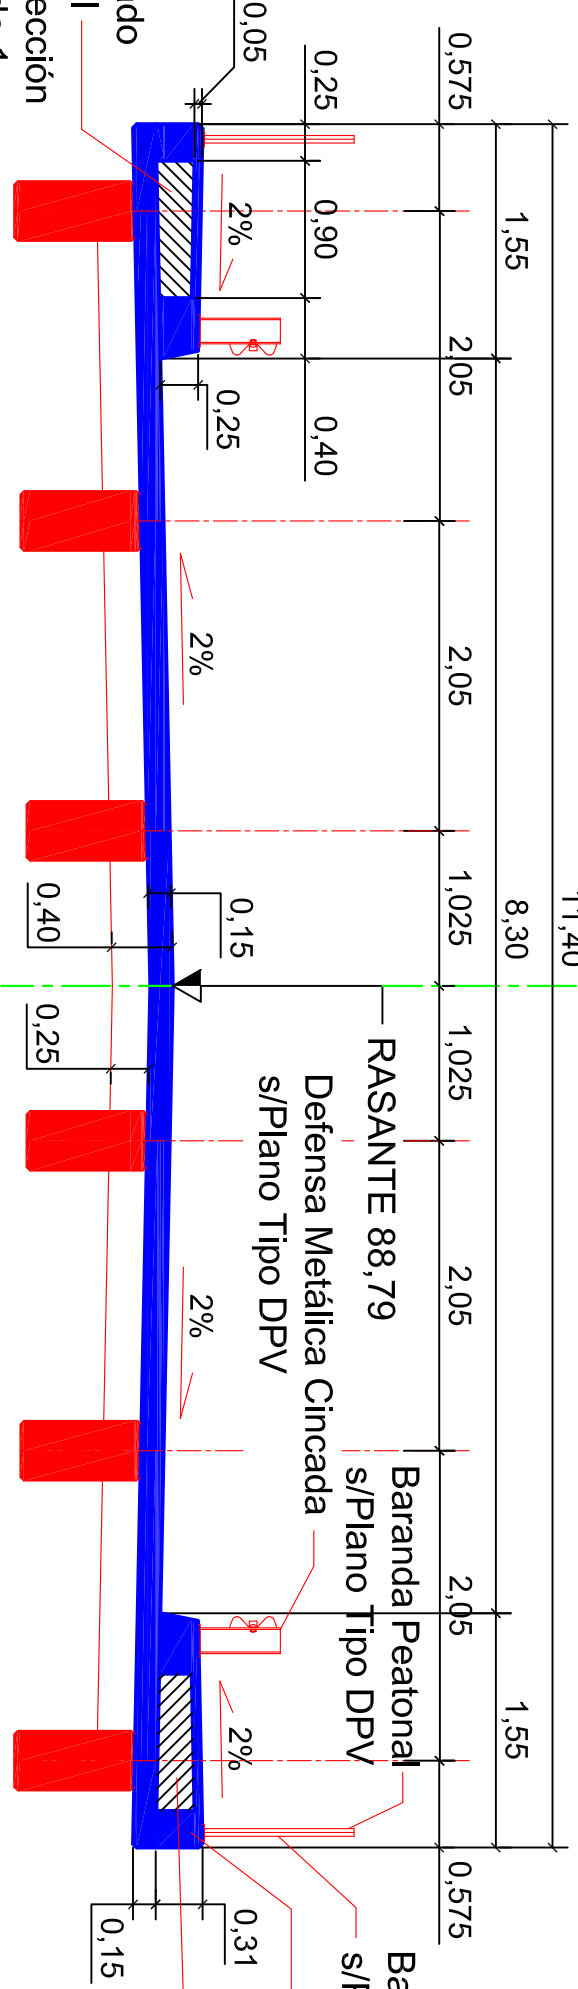


CORTE B-B

ESCALA 1:50

ARMADURAS DE TABLERO Y VEREDAS

EJE DE PUENTE =
EJE DE APLICACIÓN
DE LA RASANTE

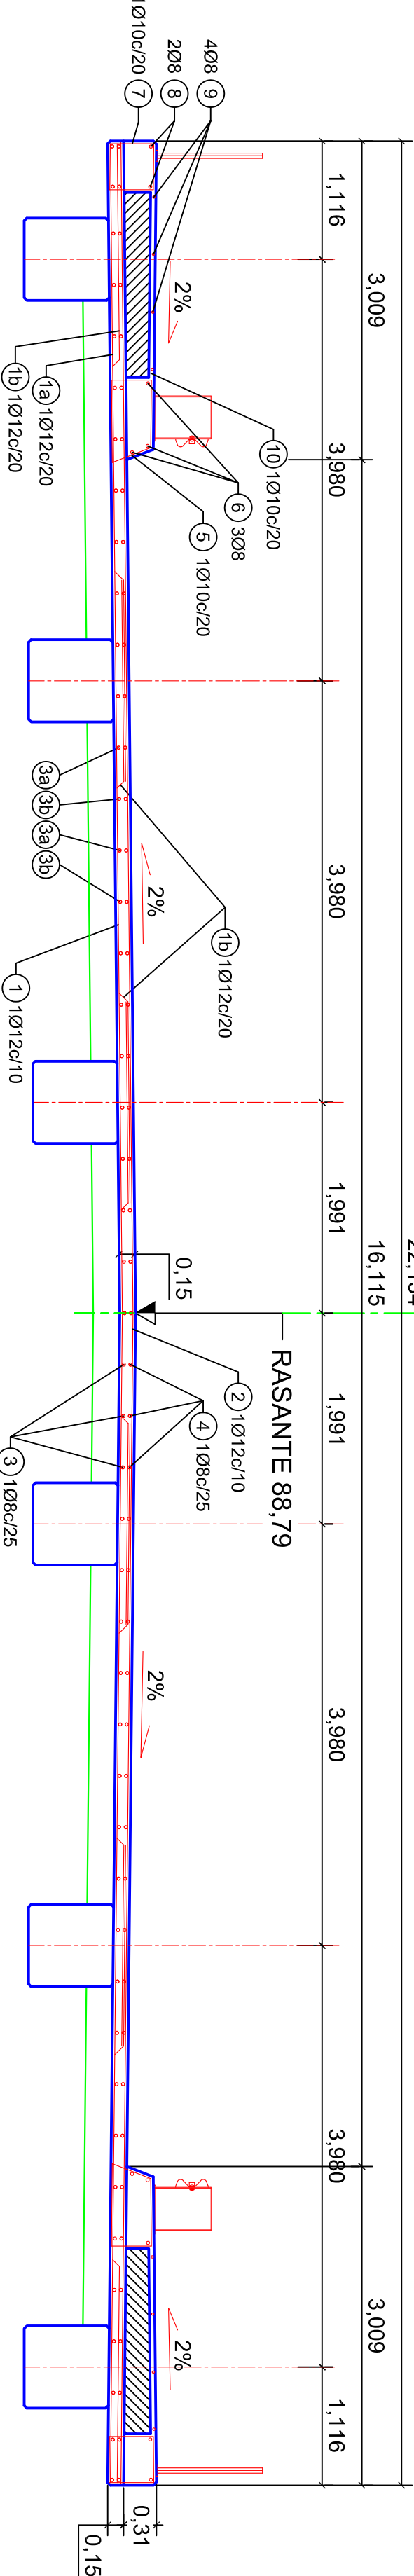

Nº	FORMA Y DIMENSIONES	Ø	SER.	L.C.	CANTIDAD	L.T.	PESO

PESO TOTAL DE ACERO NERVAO ADN 420/500 PARA EL TABLERO OBLICUO Y VEREDAS DE 23.23m

PLANILLA DE DOBLADO DE ARMADURAS DE RAMPA DE ACCESO OBLICUA

DE 23.979m

Nº	FORMA Y DIMENSIONES	Ø	SER.	L.C.	CANTIDAD	L.T.	PESO

PESO TOTAL DE ACERO NERVAO ADN 420/500 PARA LA RAMPA DE ACCESO OBLICUA DE 23.979m

PESO TOTAL DE ACERO NERVAO ADN 420/500 PARA EL TOTAL DE RAMPA DE ACCESO OBLICUA DE 23.979m DE LA ALCANTARILLA

PLANOS A AGREGAR

- PLANOS de la D.V. PLANIMETRÍA K=12 a K=15 - P.N.745 y N.º 775
- PLANO TIPO Nº B.1 y Nº B.2 D.V. "BARANDA PEATONAL"
- PLANO TIPO Nº M.1 D.V. "DEFENSA METÁLICA CINCADA"
- PLANO TIPO Nº D.1 D.V. "DESAGÜES DE TABLERO"

MATERIALES:

HORMIGONES:	Tipo de Hº	Recubrimiento
HORMIGÓN DE VIGAS SUPERESTRUCTURA	H-38	3 cm
HORMIGÓN DE CIERRES	H-21 (cm. A.R.S.)	5 cm
HORMIGÓN DE PILOTES	H-21 (cm. A.R.S.)	5 cm
HORMIGÓN DE LOSAS Y VIGUETAS	H-21	2 cm y 3 cm
HORMIGÓN DE MUROS	H-21 (cm. A.R.S.)	3 cm
ACEROS :		Tipo
Para Hormigón Armado		En barras ADN 420
Para Hormigón Pre tensionado		GRADO 250/270 - BR

PLANO

PROVINCIA DE SANTA FE

DIRECCIÓN PROVINCIAL DE VALIDAD

OBRA: ALCANTARILLA en Progresiva

12+636.85

ALCANTARILLA

Prog. 12+636.85

RUTA: PROVINCIAL N° 745 Y N° 775

Escalas: Indicadas

TFAMO: RPN°39-RPN°775 y RPN°745-RPN°38

TÍTULO

ENCERRADOS Y ARMADURAS DE TABLERO Y RAMPA DE ACCESO

FECHA

Representante

Técnico

31-12-2011