
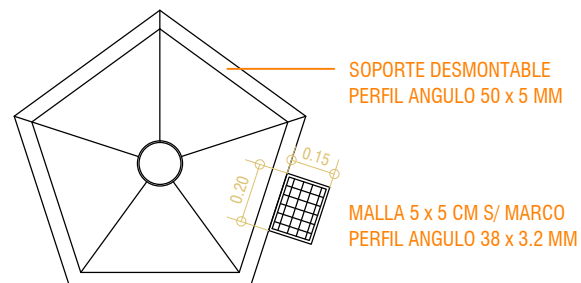
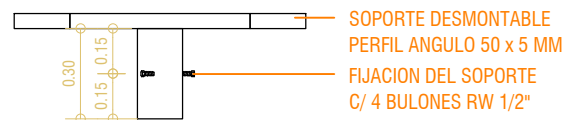


**SOPORTE PENTAGONAL DESMONTABLE
PARA PROYECTORES LEDS**

**DETALLE DE SOPORTE DE ARTEFACTOS
TIPO PENTAGONAL DESMONTABLE**

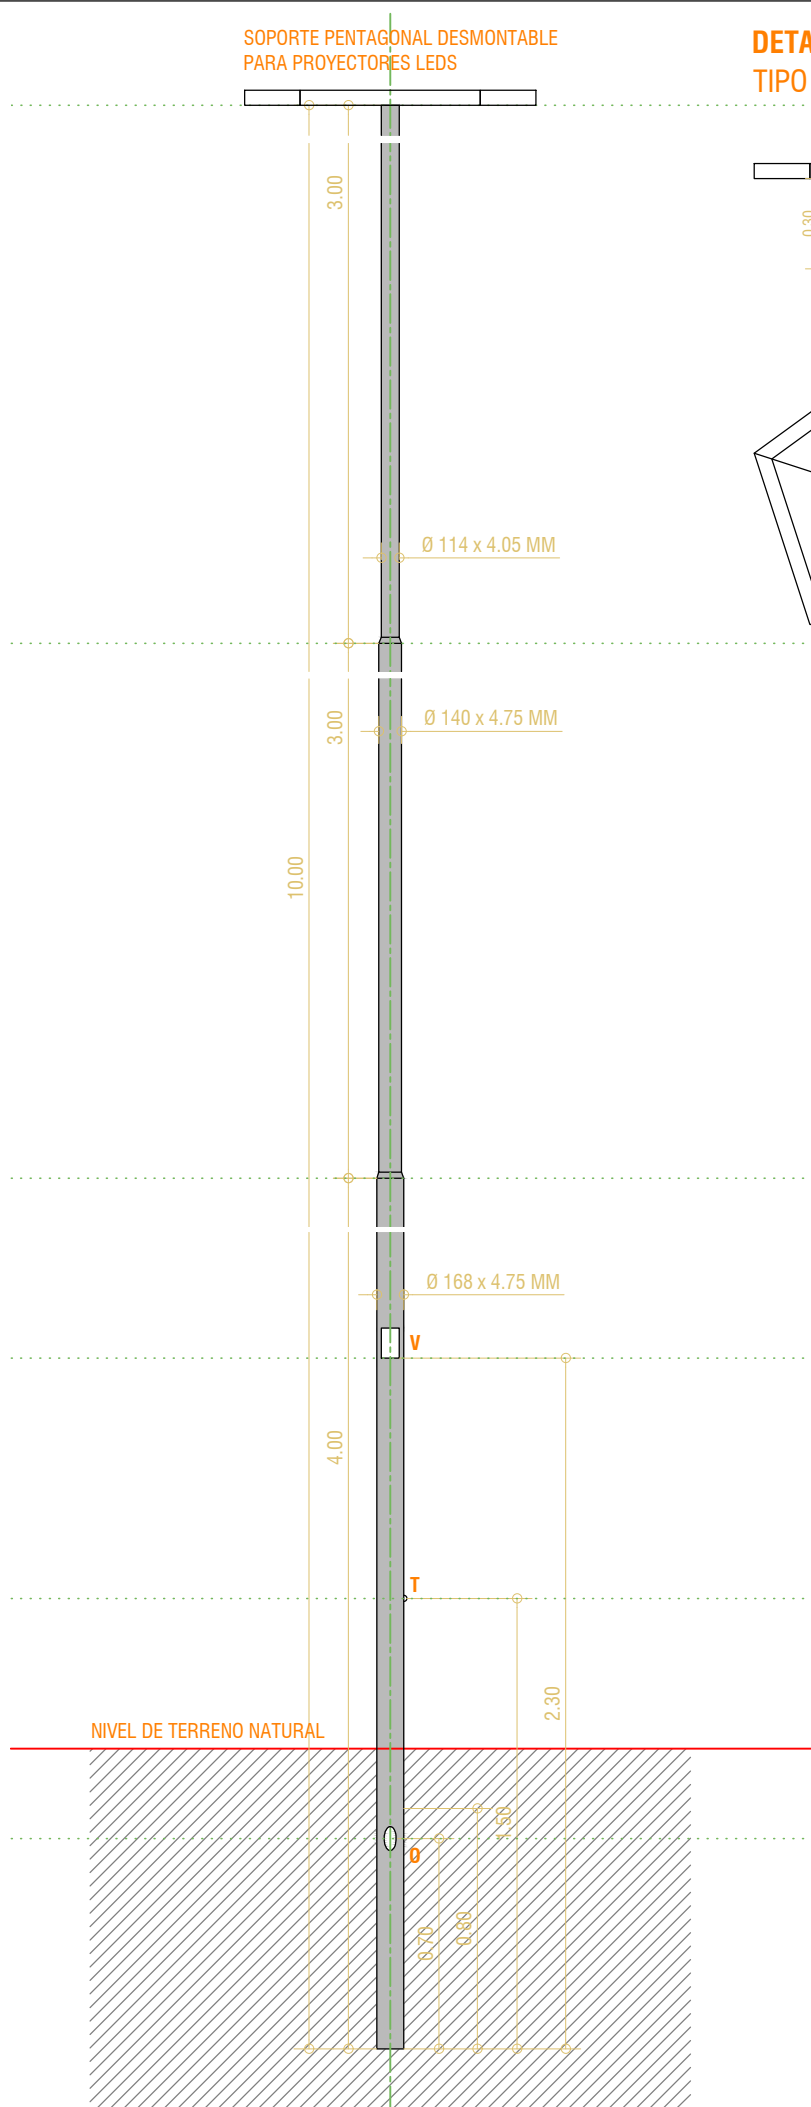

C02

**COLUMNA DE 9.00 M ALTURA LIBRE CON SOPORTE
PENTAGONAL PARA PROYECTORES LEDS**

REFERENCIAS

Ø: Agujero de 40 x 80 MM para ingreso subterráneo

T: Tuerca de bronce RW 3/8 " (PAT)

V: Ventana para Tablero con tapa

TERMINACION SUPERFICIAL: Fosfatizado con Convertidor gris