


PROVINCIA DE SANTA FE DEPARTAMENTO SAN MARTÍN

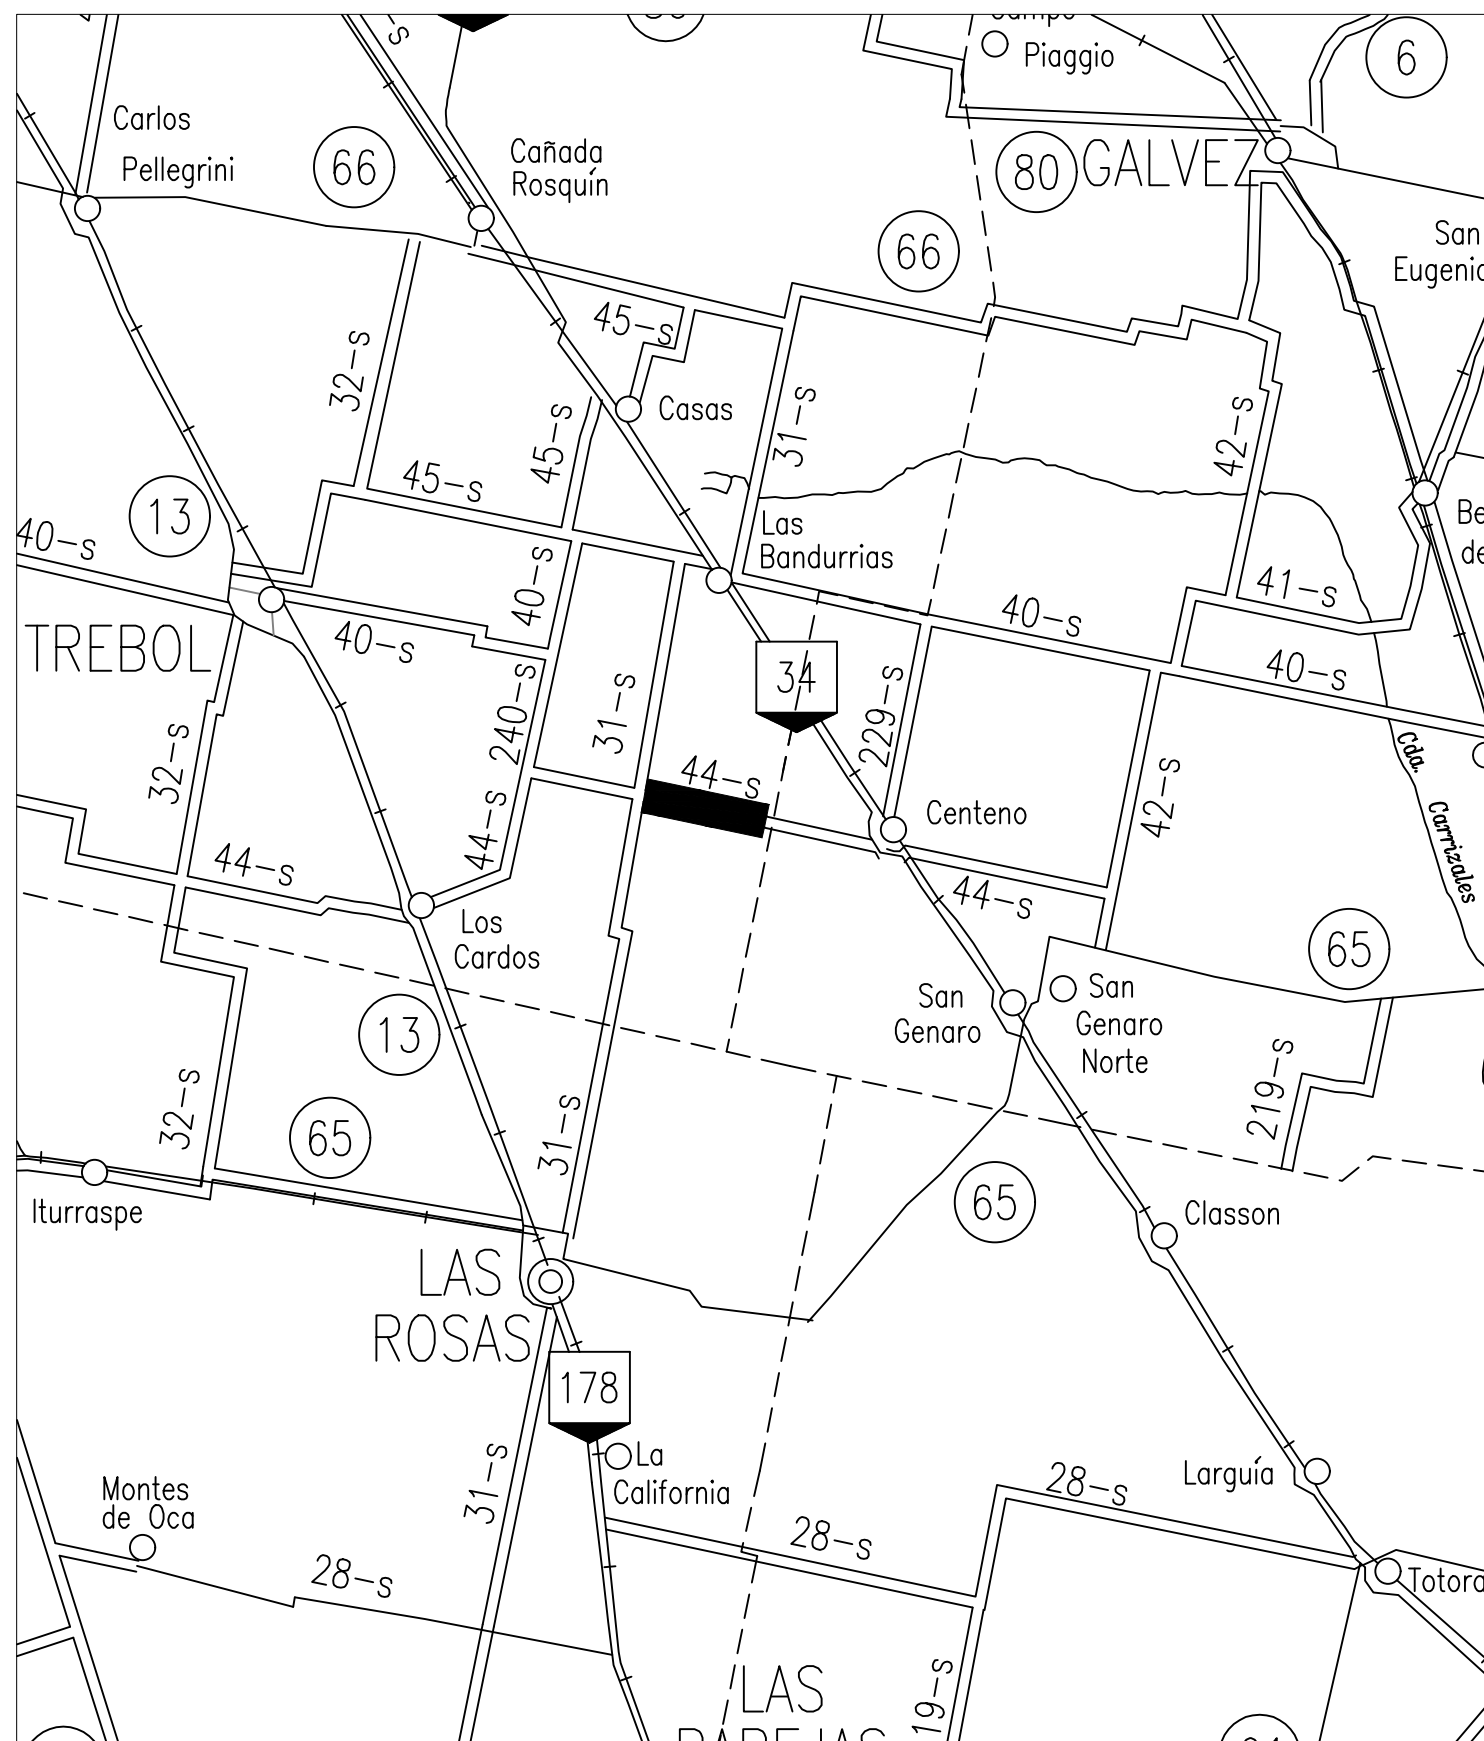

PROVINCIA DE SANTA FE
DIRECCION PROVINCIAL DE VIALIDAD
DIRECCION DE ESTUDIOS Y PROYECTOS

OBRA: RUTA PROVINCIAL N° 44s

TRAMO: RN 34 - RP 31s

RETIRO de PUENTE BAILEY

FECHA:
ENERO 2021

DIRECTOR:
ING. CARLOS CIAN

PLANO N°
10737

ESCALA:

PROYECTISTAS:
ING. JOSÉ FERNANDEZ

REVISÓ:

DIBUJO:
ING. JOSÉ FERNANDEZ

CROQUIS DE UBICACIÓN

REFERENCIAS


RUTAS NACIONALES




RUTAS PROVINCIALES



LÍMITE INTERPROVINCIAL

 

LÍMITE DEPARTAMENTAL

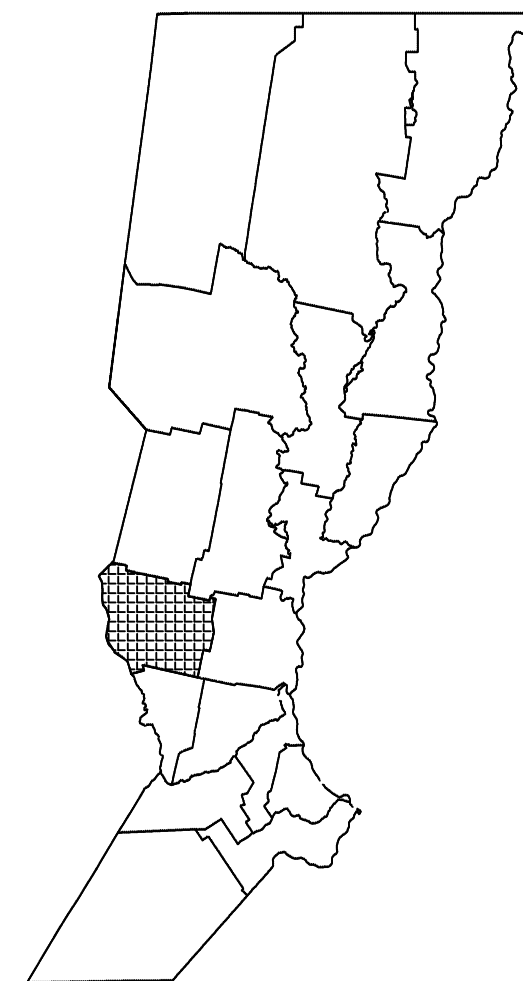





PROVINCIA DE SANTA FE
DIRECCION PROVINCIAL DE VIALIDAD
DIRECCION GENERAL DE PROYECTOS

OBRA: RUTA PROVINCIAL N° 44s
TRAMO: RN N° 34 - RP 31s
RETIRO PUENTE BAILEY
FECHA: ENERO 2021
DIRECTOR: ING. CARLOS CIAN

PLANO N° 10738
ESCALA: S/E
PROYECTISTAS: ING. JOSÉ FERNANDEZ
REVISÓ:
DIBUJO: ING. JOSÉ FERNANDEZ

PLANIMETRÍA GENERAL

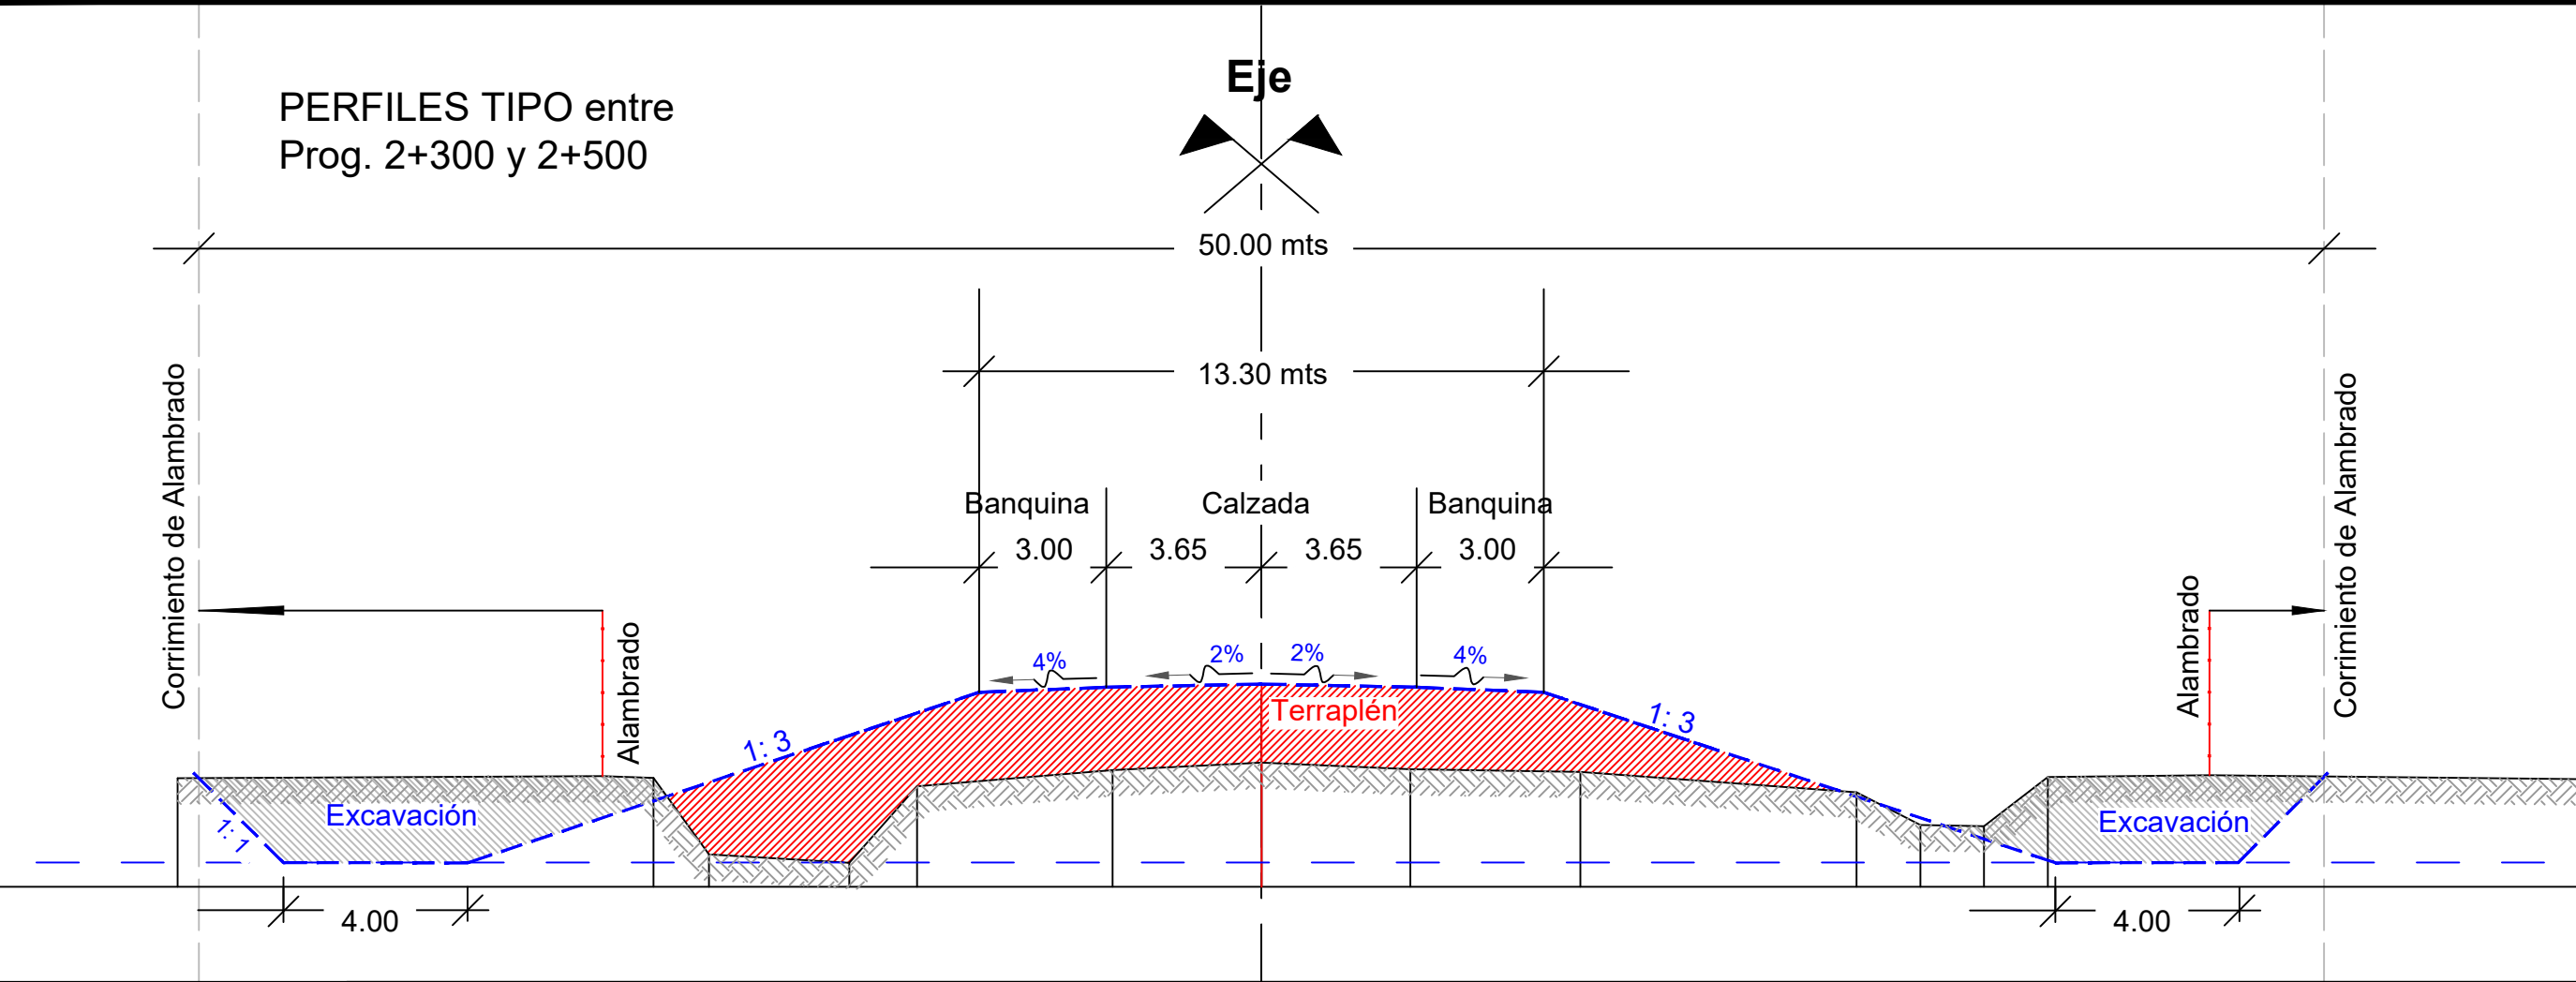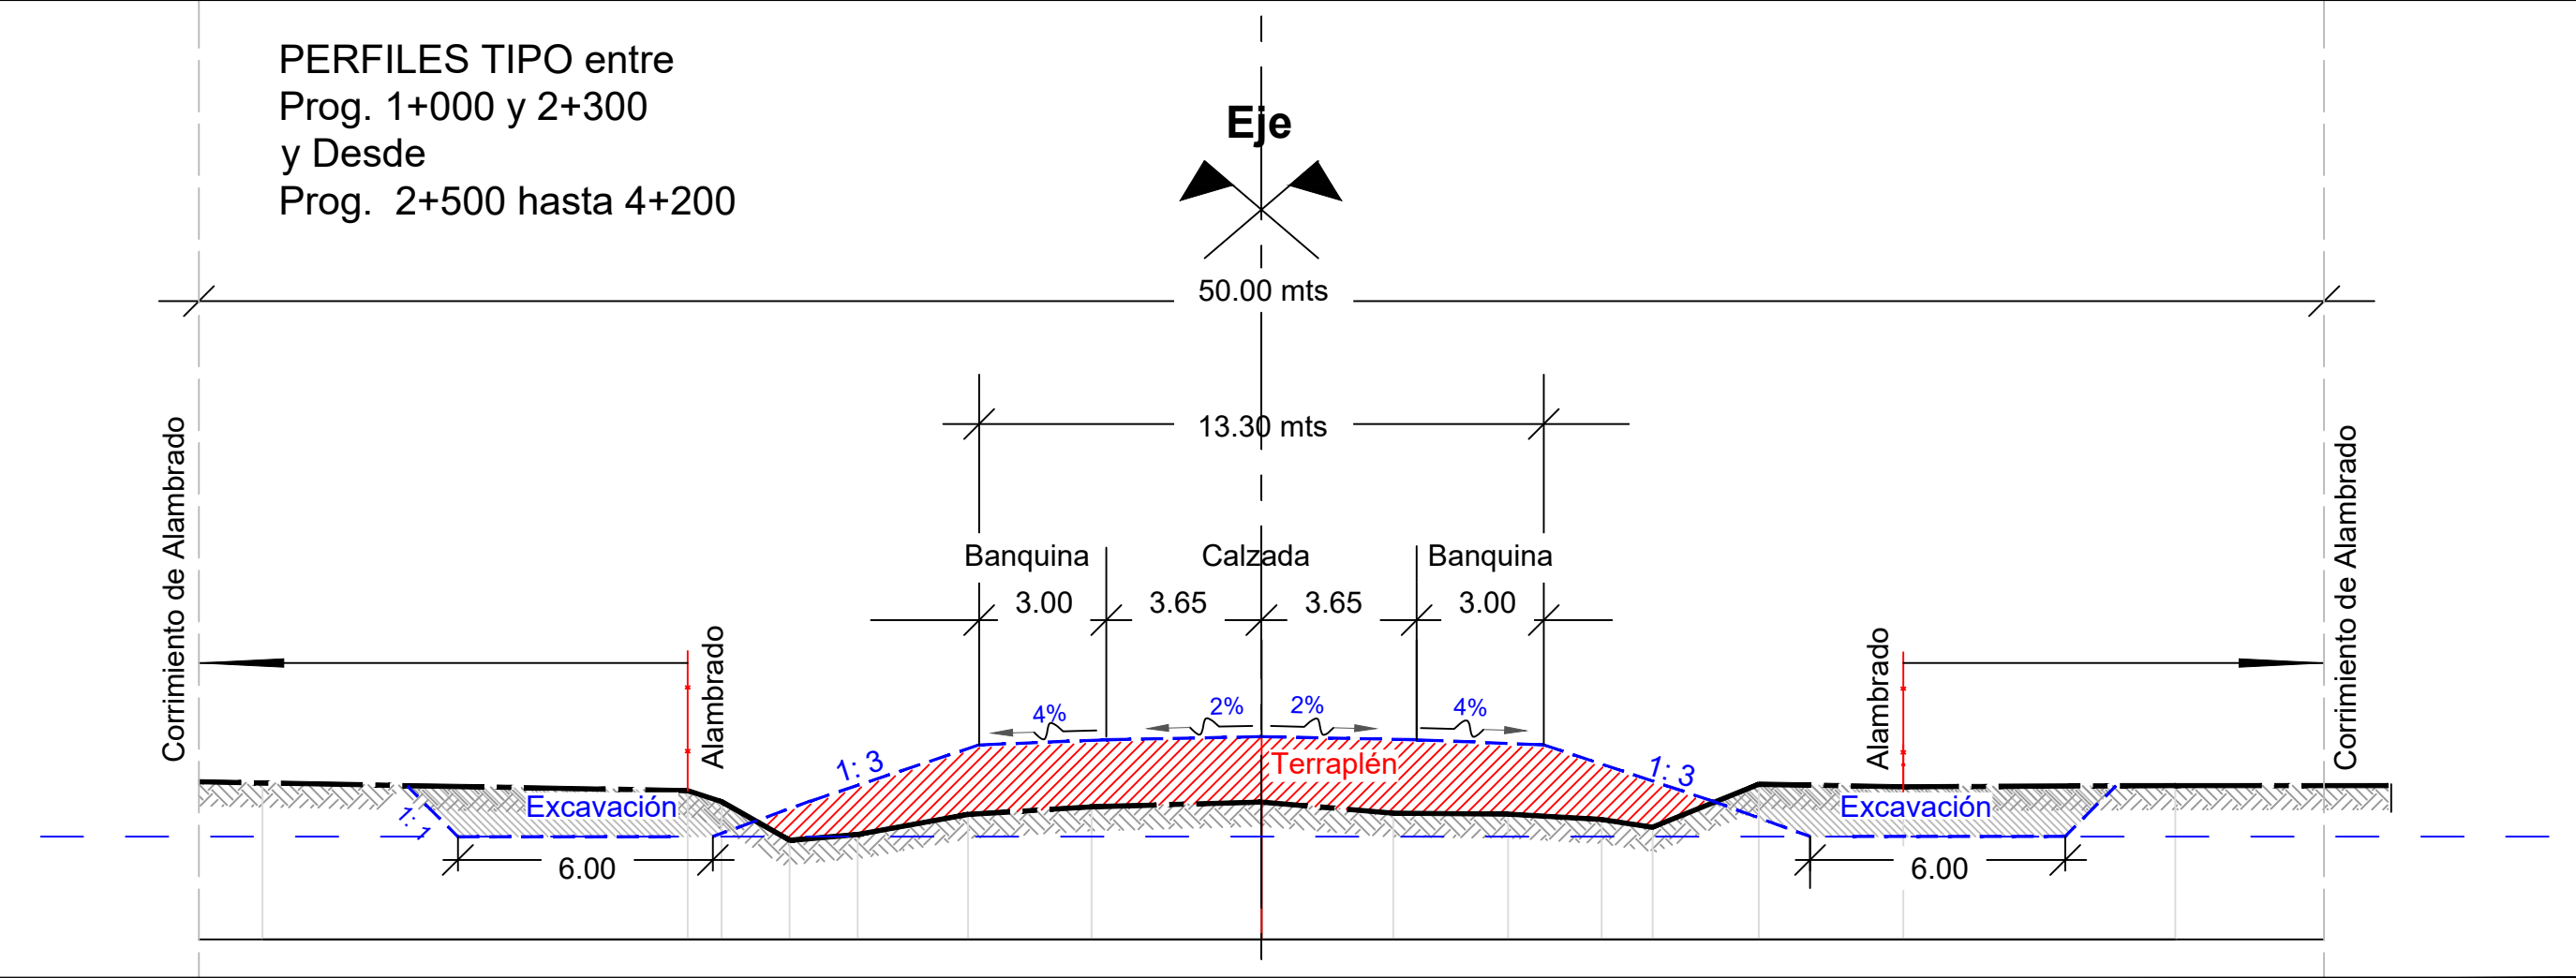

PROVINCIA DE SANTA FE
DIRECCION PROVINCIAL DE VIALIDAD
DIRECCION GENERAL DE PROYECTOS

OBRA: RUTA PROVINCIAL N°44s
TRAMO: RN N° 34 - RP N° 31s
RETIRO PUENTE BAILEY

FECHA:
ENERO 2021

DIRECTOR GRAL:
ING° C. CIAN

PLANO N°
10739


ESCALA:
s/ e

PROYECTISTA:
Ing Fernandez José

OPERADOR:

DIBUJO:
Ing Fernandez José

PERFILES TIPO

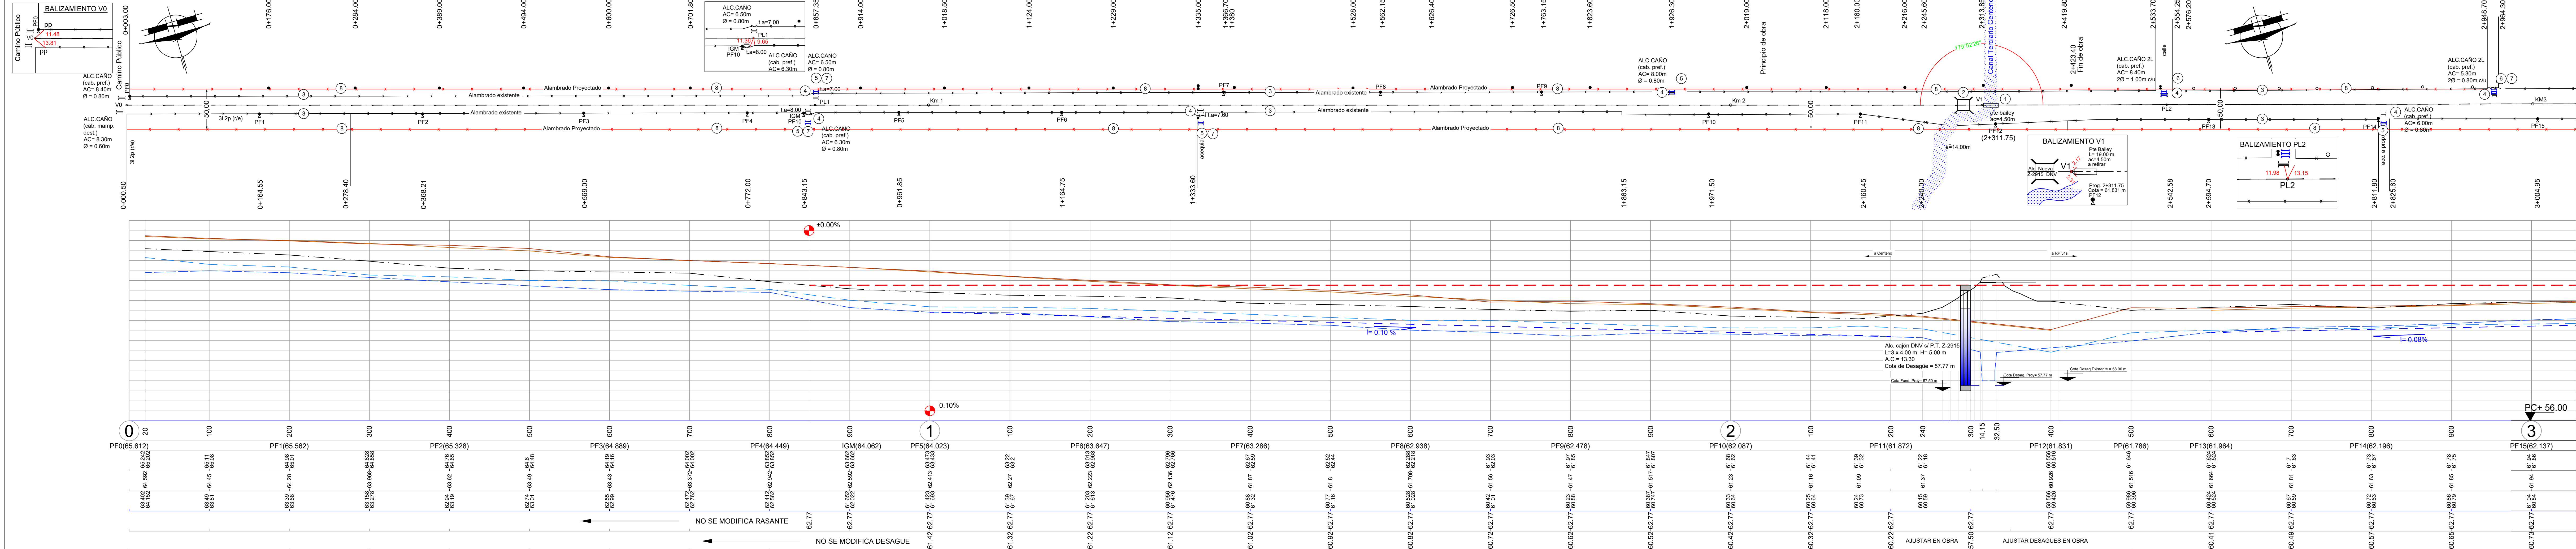

DPV

SANTA FE

PROVINCIA DE SANTA FE

DIRECCION PROVINCIAL DE VIALIDAD

DIRECCION GENERAL DE PROYECTOS

OBRA: RUTA PROVINCIAL N°44s

TRAMO: RN N° 34 - RP N° 31s

RETIRO PUENTE BAILEY

FECHA: ENERO 2021

DIRECTOR GRAL: ING° C. CIAN

PLANO N° 10740

ESCALA: planim. 1:2500 altim. 1:100

PROYECTISTA: Ing Fernandez José

OPERADOR:

DIBUJO: Ing Fernandez José

PLANIALTIMETRIA

KM ①

KM ③

REFERENCIA NUMERICA

1

Puente Bailey a desarmar y retirar

2

Alc. H° A° a const. s/ P.T. Z-2915 y X-1676 DNV L= 3x4.00 m H=5.00 m AC= 13.30 m c/b c/v c/p

3

Tranqueras y Alambrados a Retirar

4

Alcantarillas a demoler y retirar

5

Alcantarilla a Construir Caños Ø 0.80 m s/ P.T. 850B clase III tipo B. Cab H°A° s/ P.T. 4140 bis

6

Alcantarilla a Construir Caños Ø 1.00 m s/ P.T. 850B clase III tipo B. Cab H°A° s/ P.T. 4140

7

Tranqueras nuevas a colocar Tipo "A" s/ P.T. 438 bis

8

Alambrado nuevo a Colocar

9

Traslado de línea eléctrica 33 Kv.

10

11

12

SIMBOLOGIA PLANIMETRICA

Punto fijo

Alcantarilla - Tranquera

Columna de H° - Poste de madera

Farola - Poste c/Farola

Transformador

Línea eléctrica

Línea de alambrado

Ferrocarril

Gasoducto - Est. de Gas

Molino - Tanque australiano

PROGRESIVAS

COTAS DE PUNTOS FIJOS

COTAS DE TERRENO NATURAL

COTAS DE OBRA BASICA

COTAS DE DESAGUE

COTAS DE RASANTE

COTAS DE DESAGUE

TIPOLOGIA ALTIMETRICA

IZQUIERDO

DERECHO

IZQUIERDO

DERECHO

DATOS DE ESTUDIO

DATOS DE PROYECTO

