
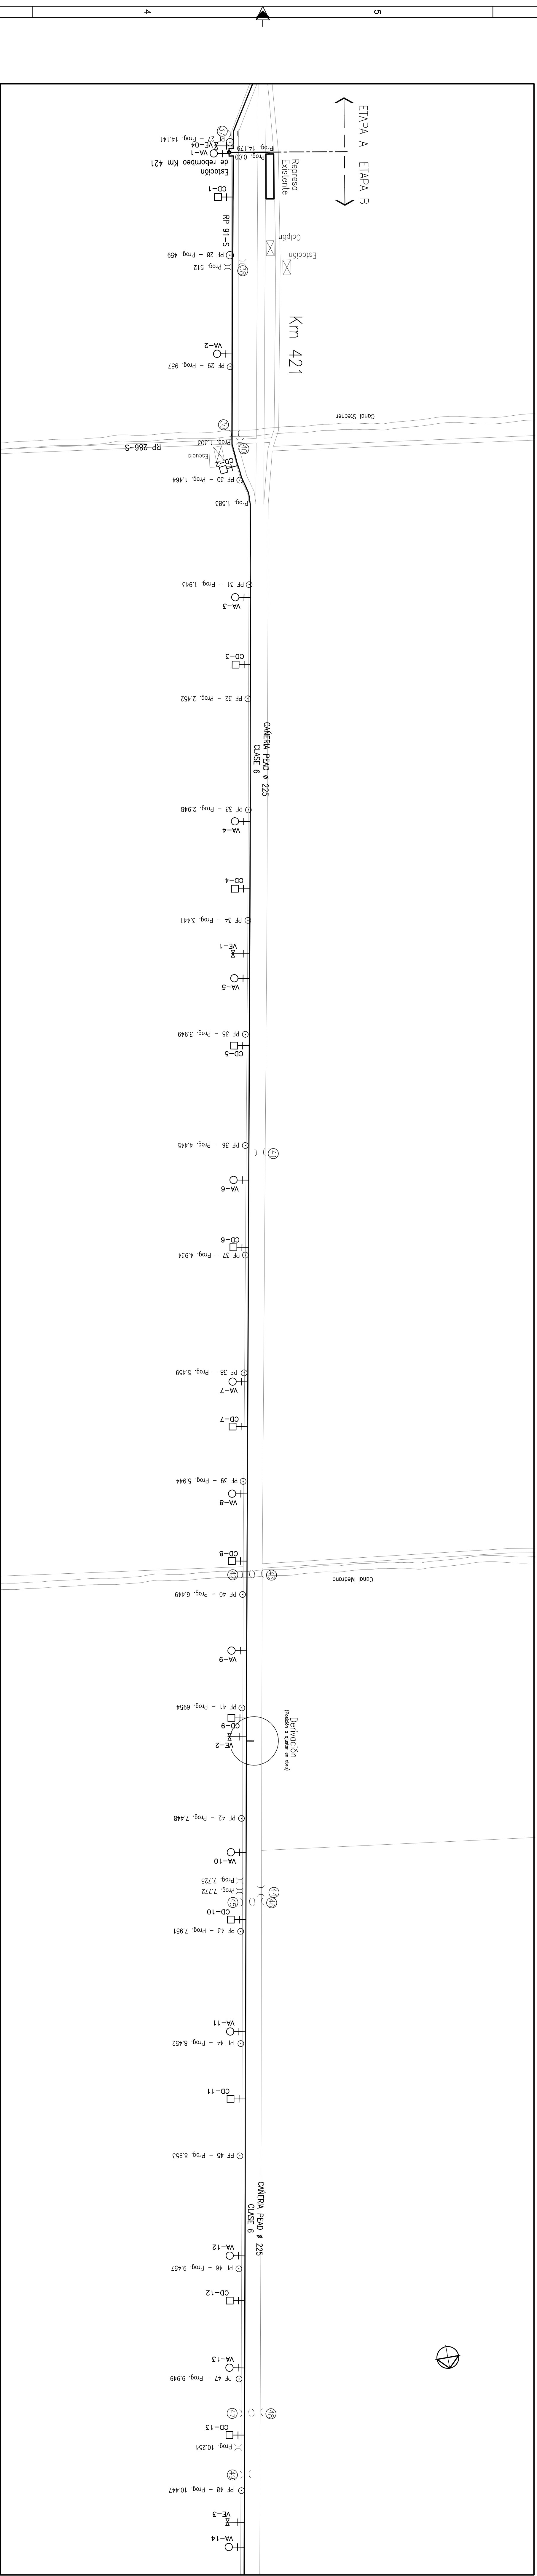
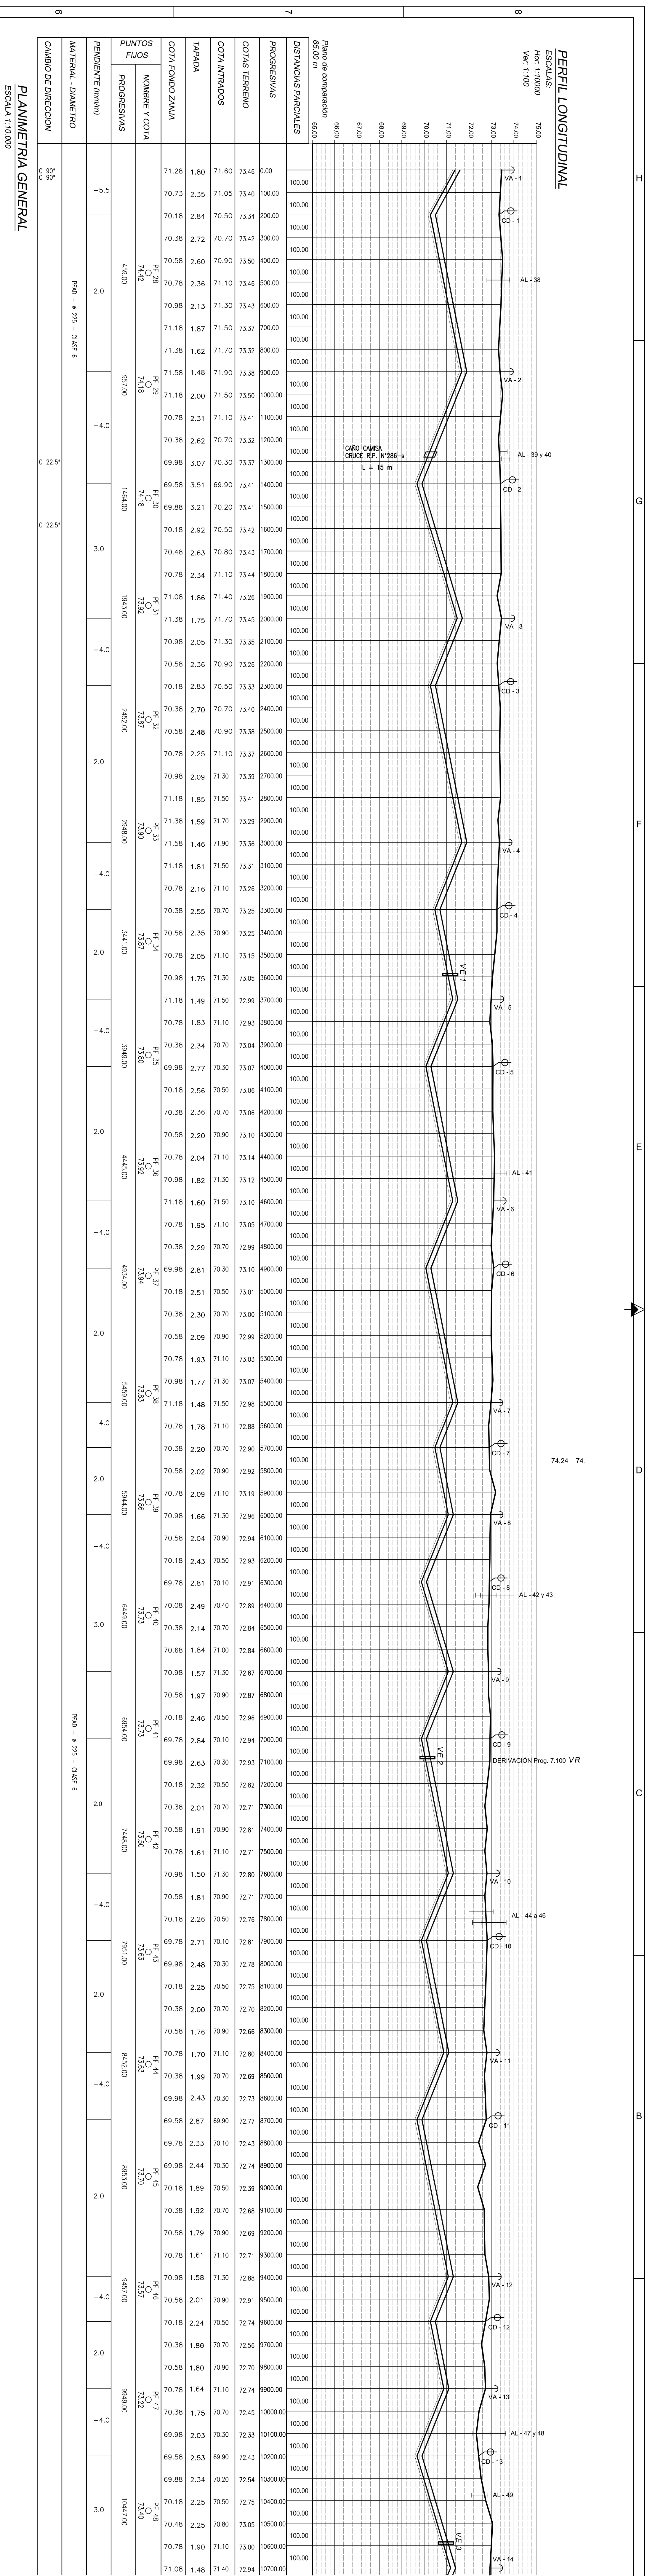
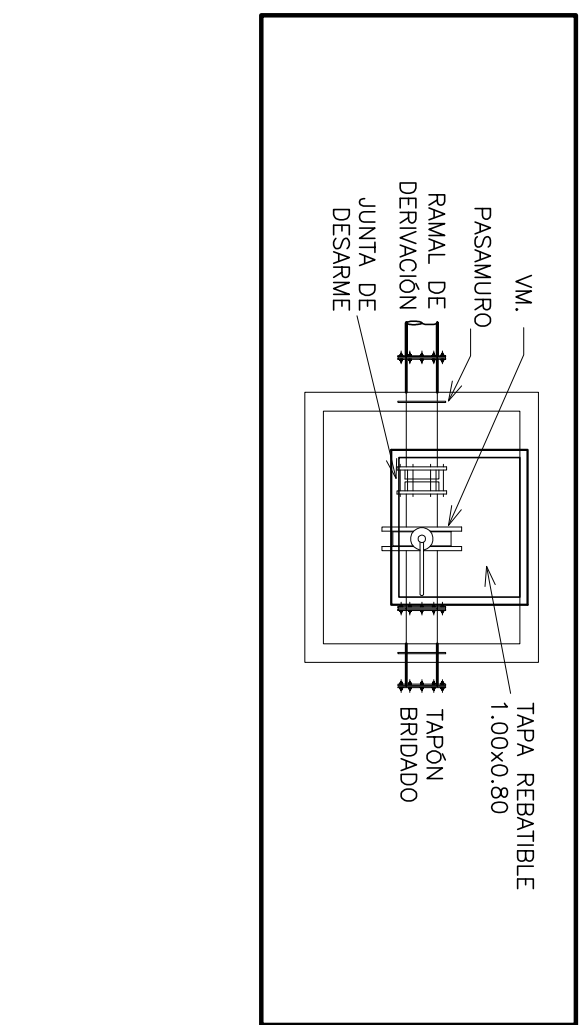
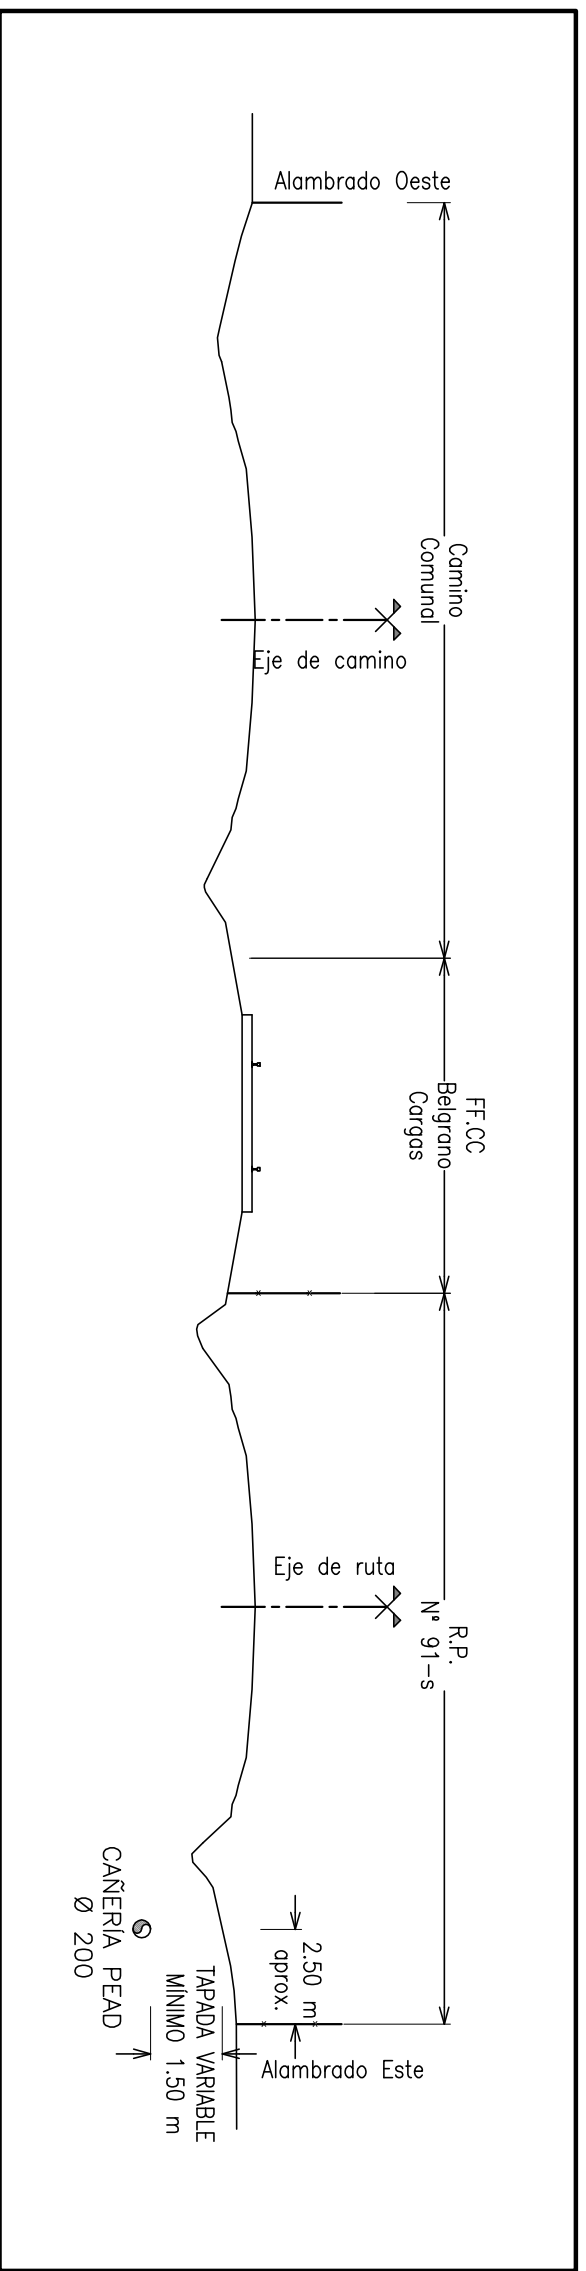


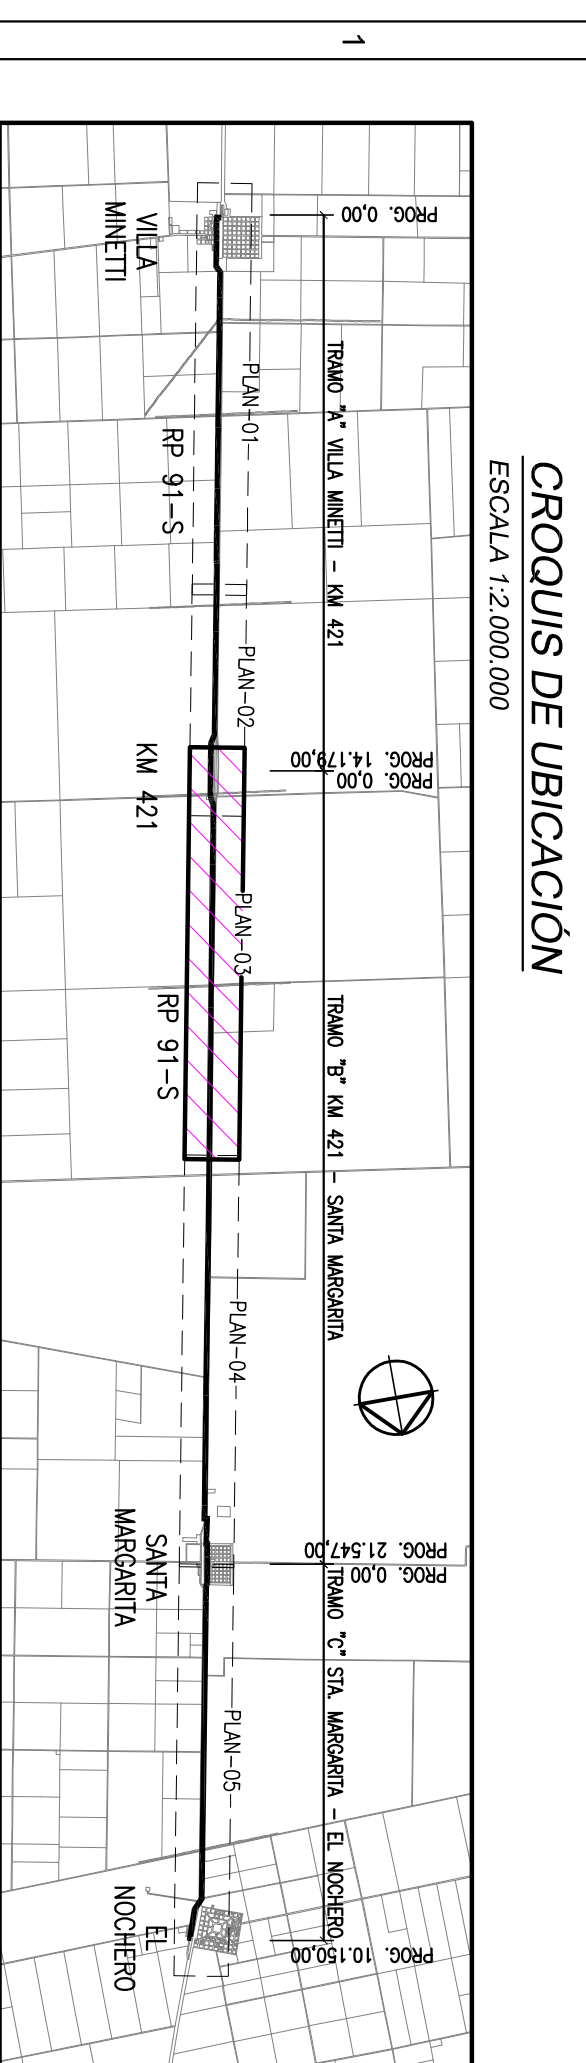



[illegible]

