

P05


Ap.	dt.
0.00	2.05

TIPO:


UBICACION: PRE PARTO, PARTO

CANTIDAD: 3


DETALLE ESCALA 1:50 / 1:5

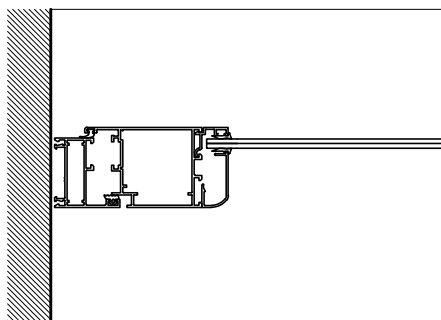

DETALLE 1

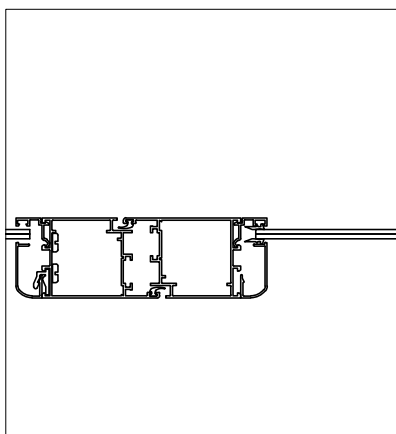

DETALLE 2

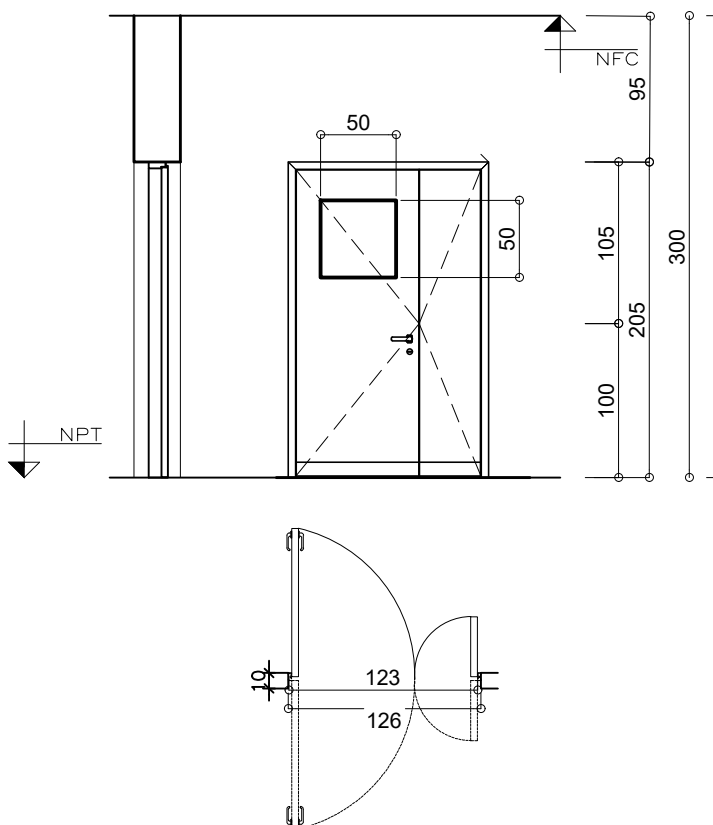

#### DESCRIPCIÓN

**MARCO** SISTEMA DE MARCO 126mm A 130mm bisagra tipo vaiven,  
DE ALUMINIO ANODIZADO NATURAL LÍNEA A30 NEW PARA PUERTA PLACA,

**HOJAS** PLACA CIEGA 45mm BASTIDOR NIDO DE ABEJA.  
GUARDACANTOS EN TODO EL PERIMETRO DE LISTON MADERA DE GUATAMBU ENCHAPADO EN MELAMINA COLOR  
BLANCO EN AMBAS CARAS.  
REFUERZOS DE MADERA (LOCALIZADOS) PARA BISAGRAS Y PROTECCIONES DE ACERO.

**VIDRIOS  
CONTRAVIDRIOS** VIDRIO : TRANSPARENTE LAMINADO 3+3  
EN VISORES DE PUERTAS: DE MADERA MACIZA DE GUATAMBU 3+3 laminado

**HERRAJES** TRES BISAGRAS DE ALUMINIO Y ACERO INOX TIPO GIESE O EQUIVALENTE TIPO VAIVEN  
MANIJA DOBLE BALANCÍN CON RESORTE DE RECUPERACIÓN Y TORNILLOS OCULTOS, TIPO GIESSE LÍNEA MANON  
H93 O EQUIVALENTE.

**ELEMENTOS  
ESPECIALES** - ZÓCALO DE ACERO INOXIDABLE h:12cm  
-PROTECCIÓN DE GOLPE DE CAMILLA DE ACERO INOXIDABLE 20cm