


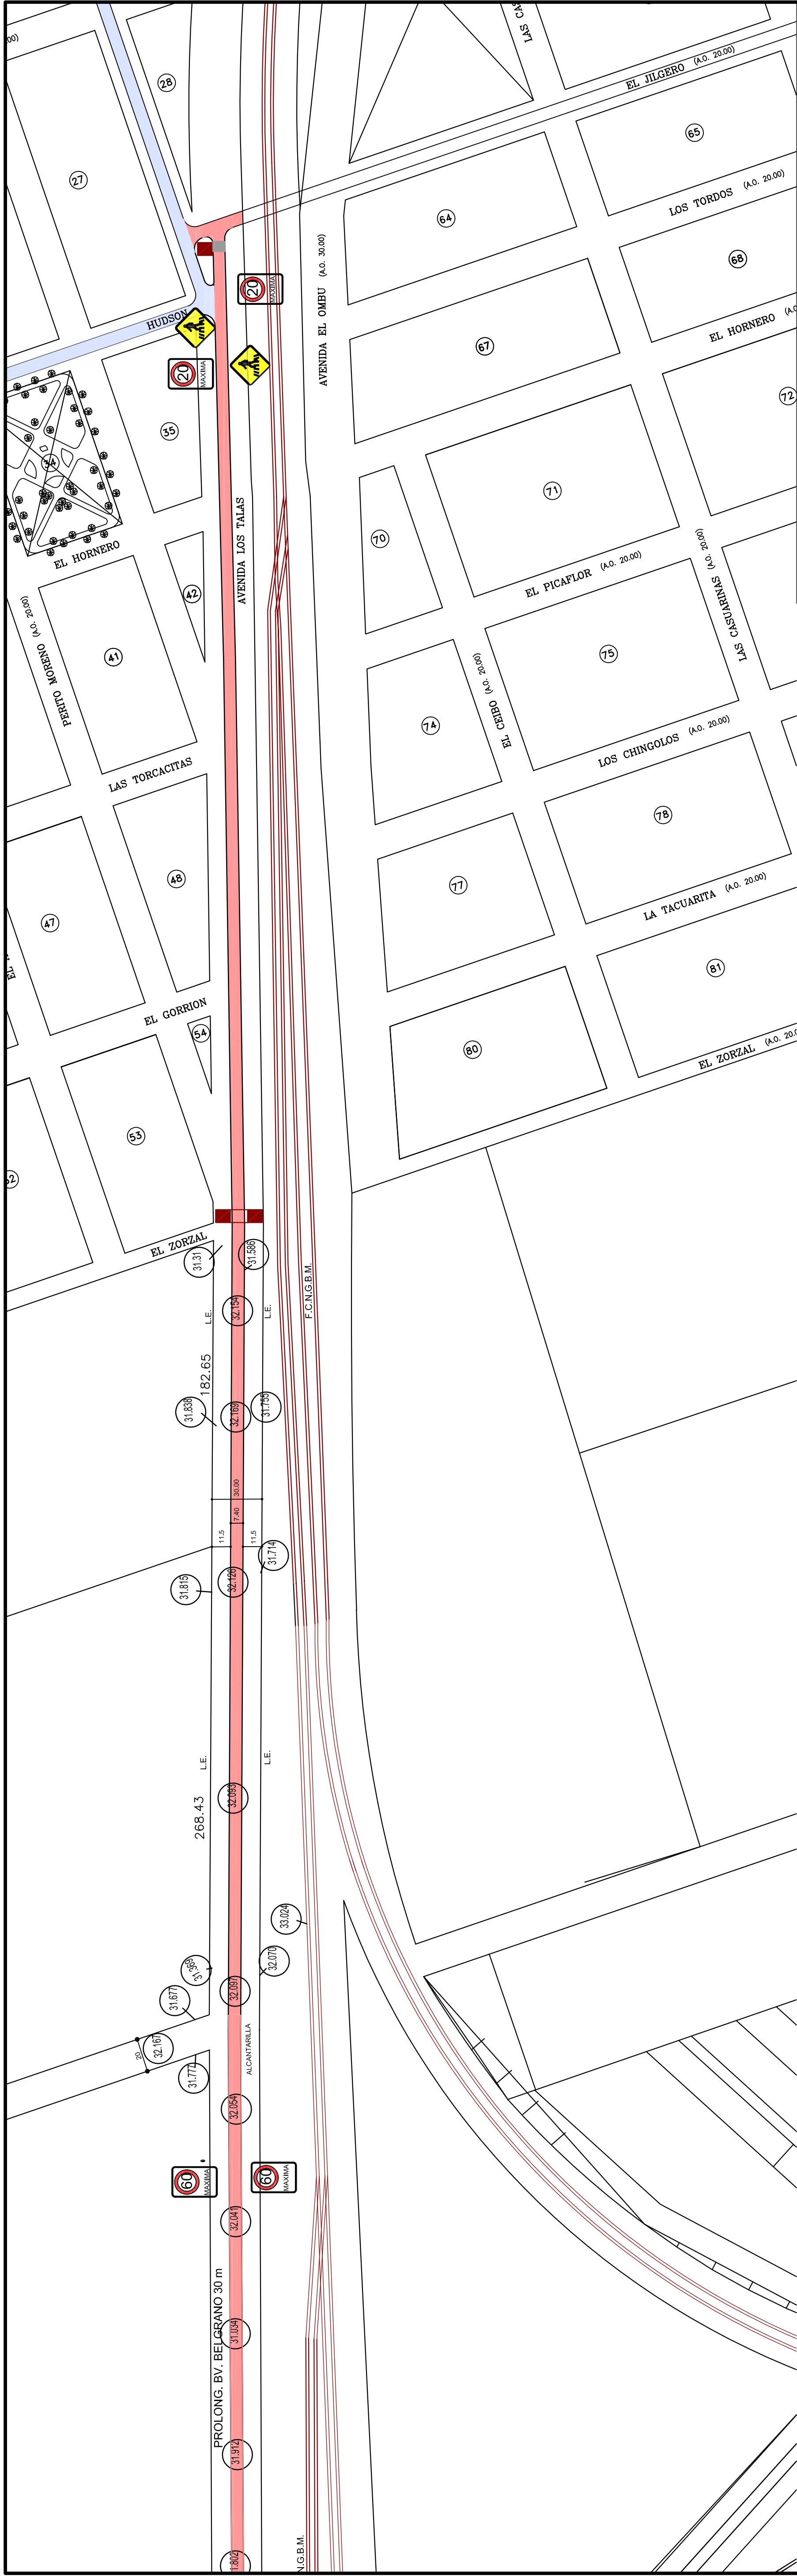

REFERENCIAS PLANTA TRAMO I:

- COLUMNAS DE HIERRO EXISTENTES.
○ COTAS DE NIVEL REFERIDAS AL I.G.M.
ALCANTARILLAS A REALIZAR
L.E. LINEA DE EDIFICACION MUNICIPAL
UBICACION SUMIDROS

SEÑALIZACION HORIZONTAL:

Flechas marcando sentido de circulación

Flechas marcando sentido de circulación

Doble línea amarilla en el sector de curva (no adelantarse)

Doble línea amarilla en el sector de curva (no adelantar)

Lineas blancas horizontales. (cenda peatonal)

Lineas blancas horizontales, (cenda peatonal)

SEÑALIZACION VERTICAL:



MUNICIPALIDAD DE PEREZ - PROVINCIA DE SANTA FE
SECRETARIA DE OBRAS Y SERVICIOS PUBLICOS



DICIEMBRE 2016

DIBUJO TECNICO
rq.. VANESA SAMINAI

INTENDENTE MUNICIPAL: LIC. PABLO CORSALINI

Prolongacion Av Belgrano CARPETA ASFALTICA desde Lopez hasta el Jilguero (Cabin 9)

SECRETARIO DE OBRAS Y SERVICIOS PUBLICO: ING. JORGE A. BARRIONUEVO
DIRECTOR DE OBRAS Y SERVICIOS PUBLICO: TEC. MARCELO SUAREZ

Plano Nº 10