



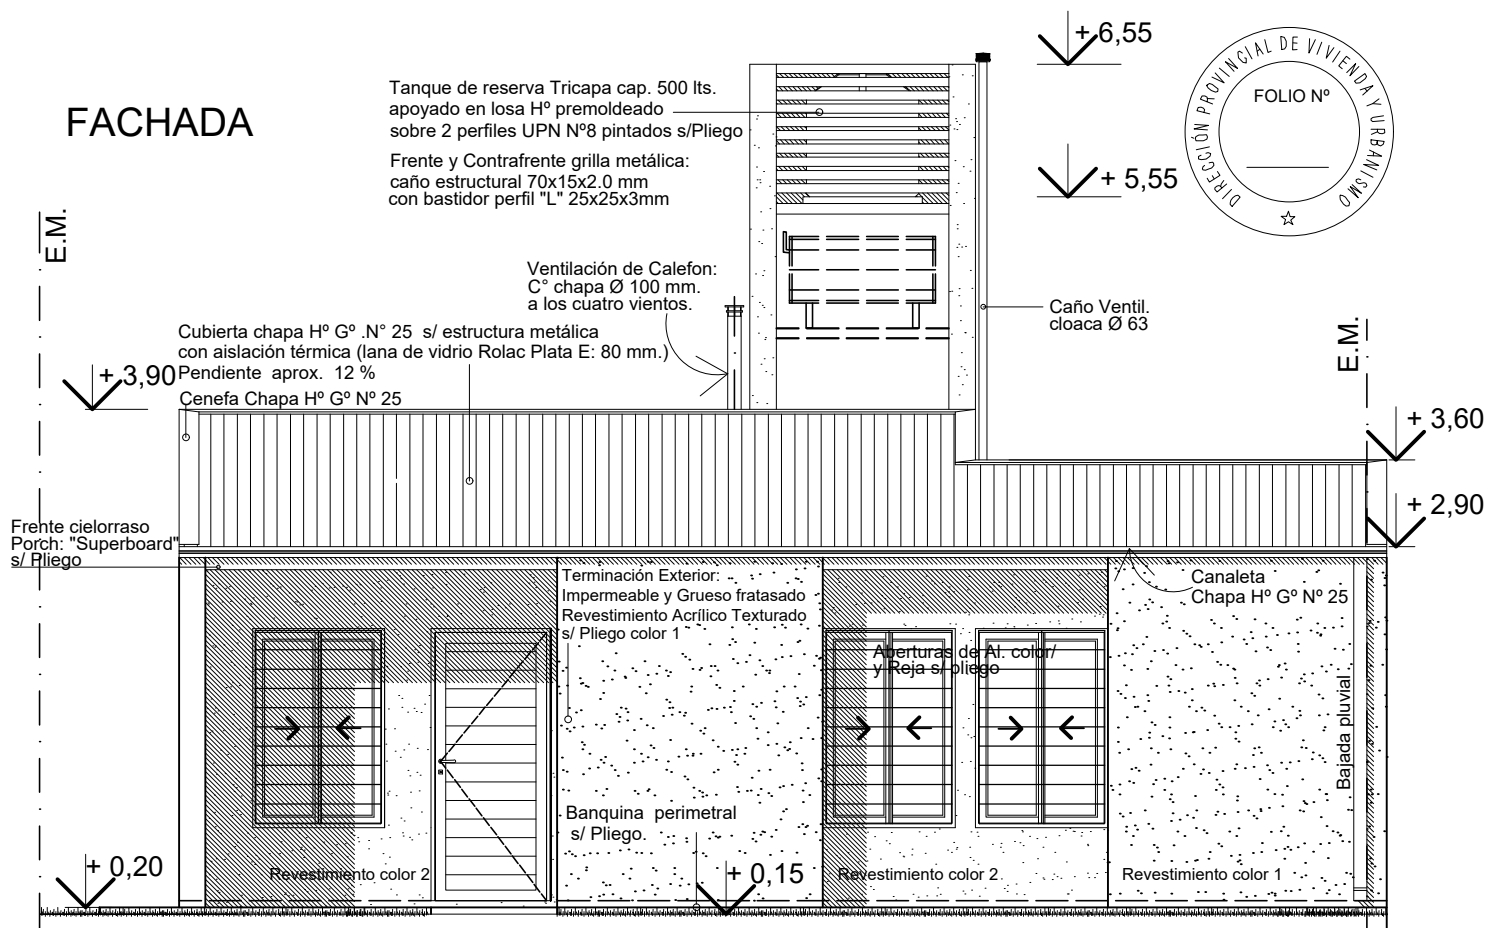

## FACHADA

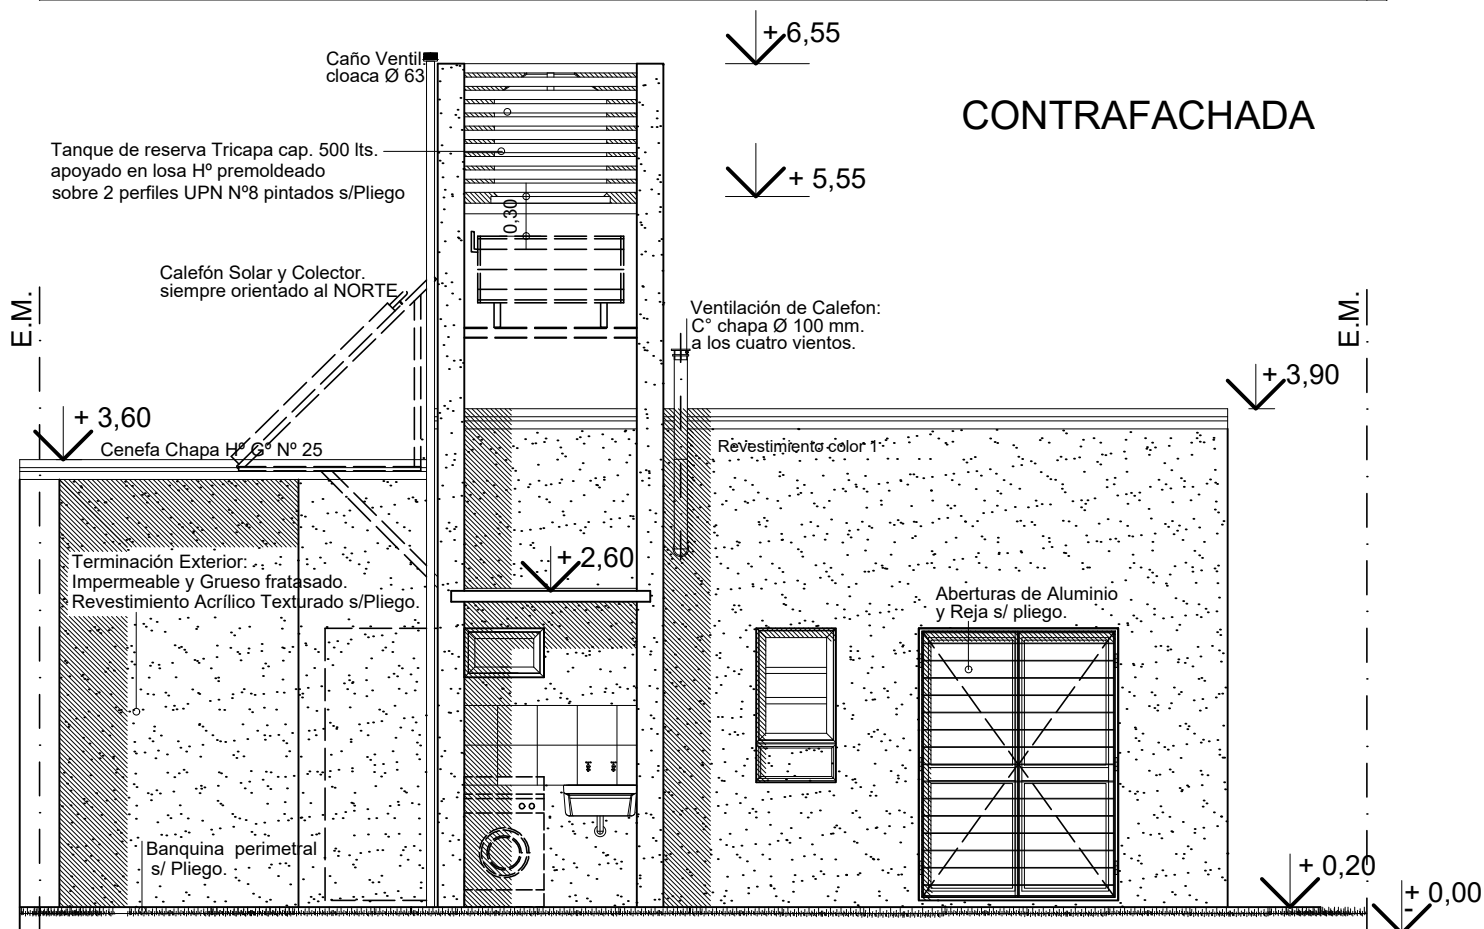

## CONTRAFACHADA



PLANO:  
FACHADA y CONTRAFACHADA

PROTOTIPO 2 Dormitorios

V.C. 50 P 2

VIVIENDA COMPACTA

D.P.V y U.