
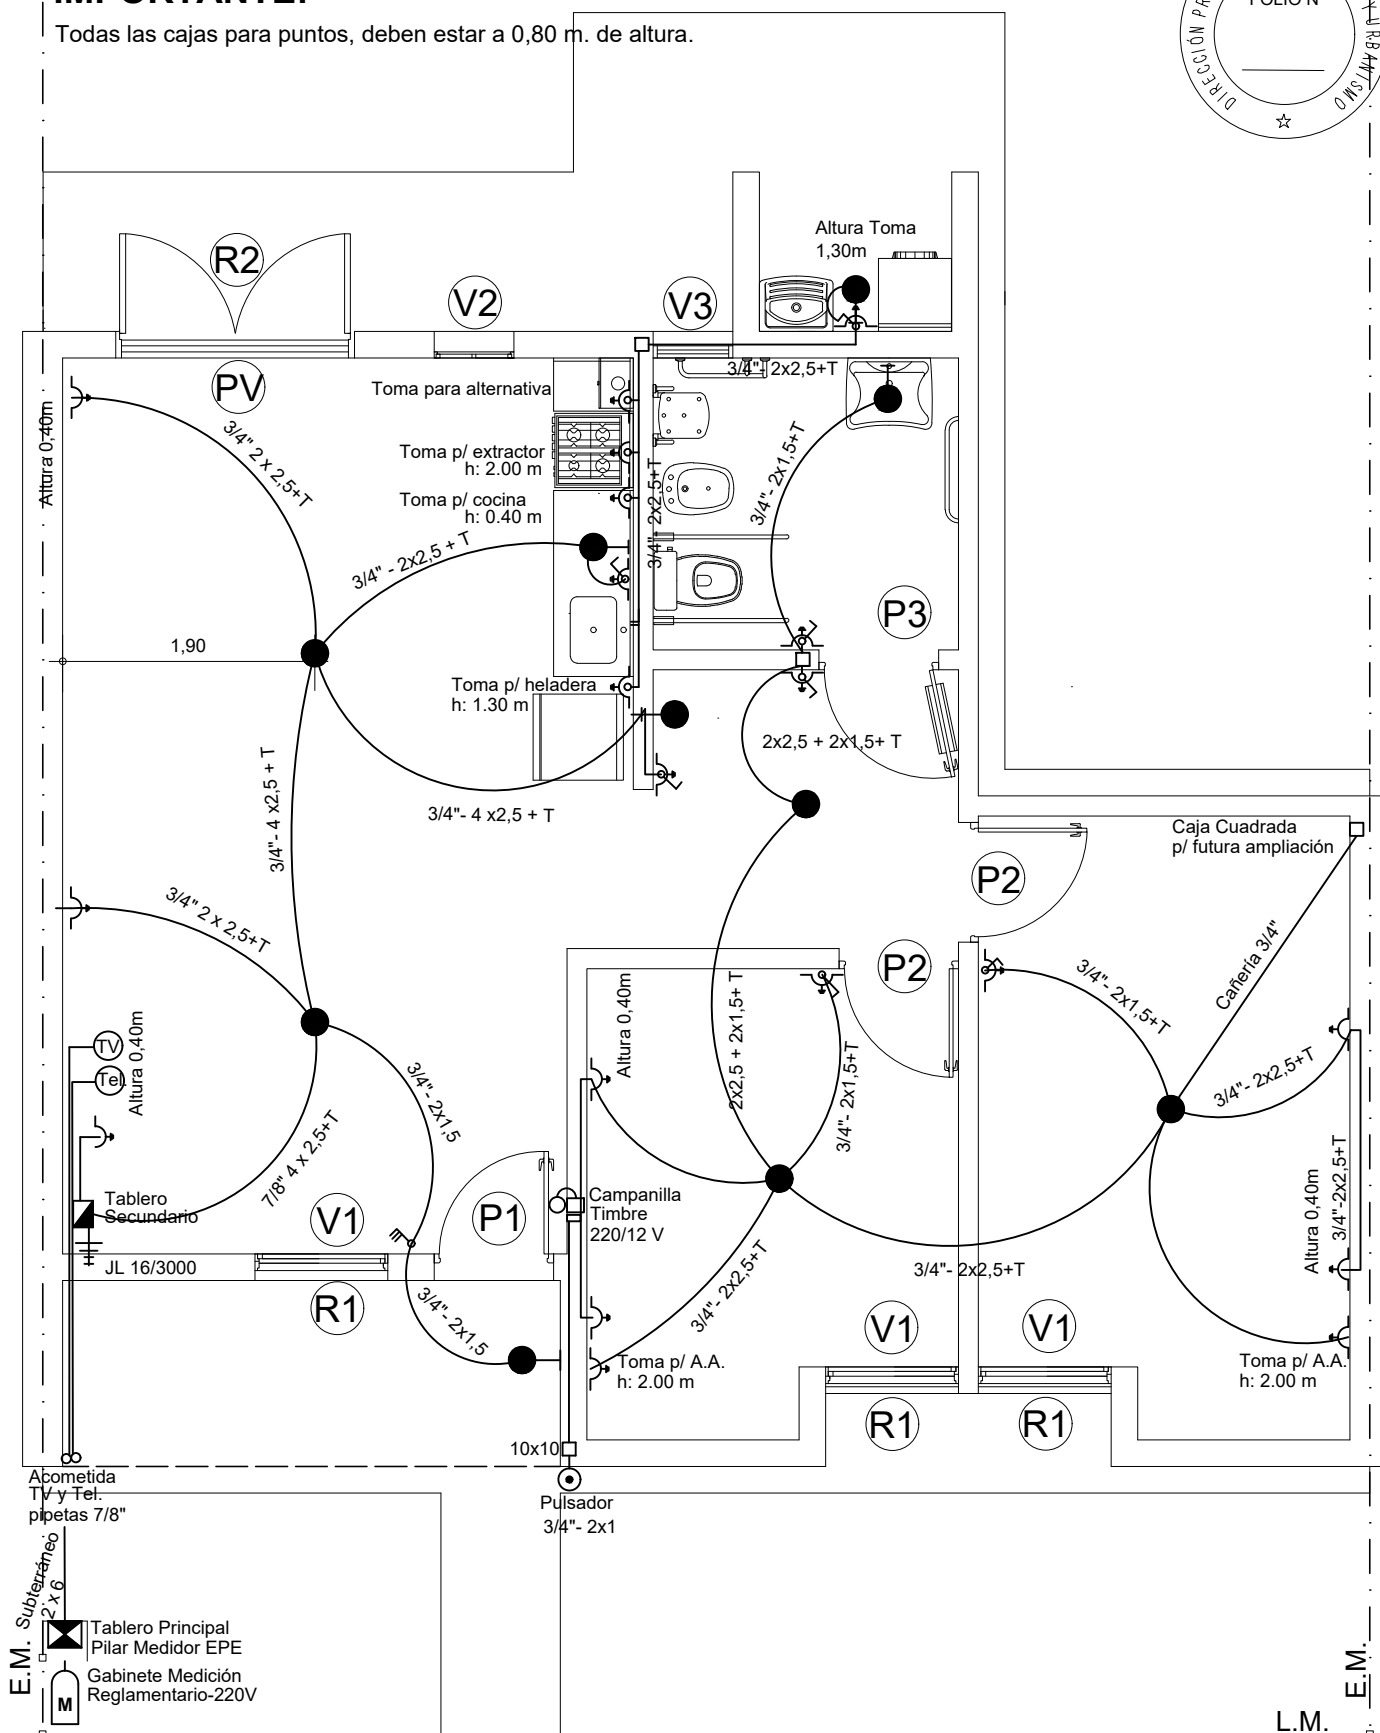


Todas las cajas para puntos, deben estar a 0,80 m. de altura.

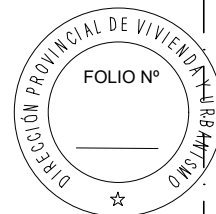

### PROTOTIPO 2 Dormitorios

## VIVIENDA COMPACTA

D.P.V y U.