


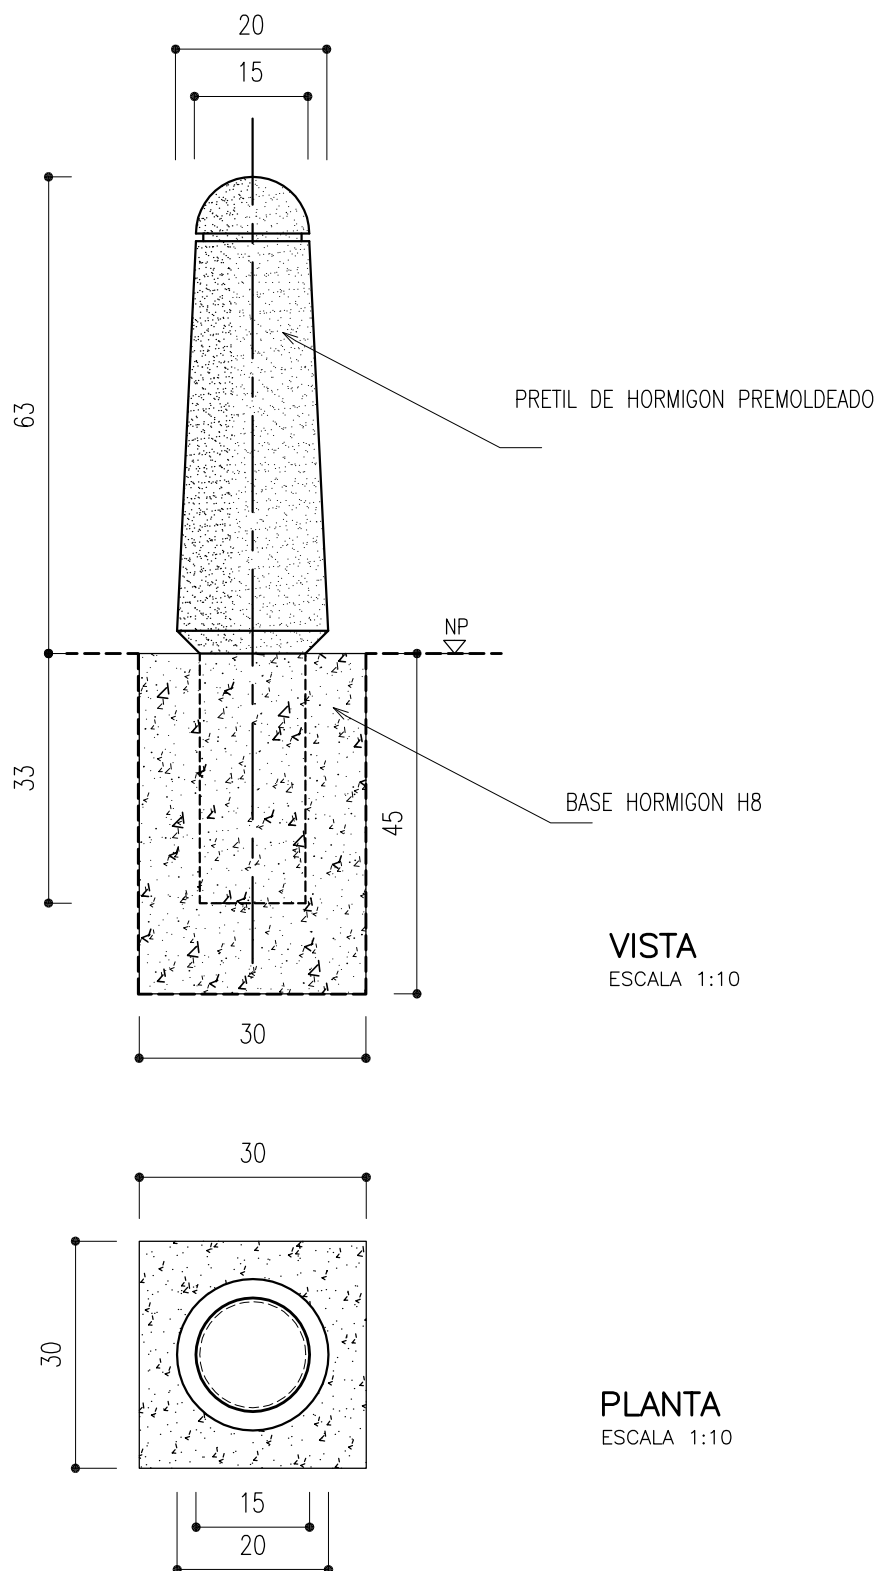

NOTA: TODAS LAS MEDIDAS SON EN cm



OBRA: PRETEL DE
HORMIGON PREMOLDEADO
PLANO: COLOCACION

EU.037.02

01

REVISION :

RELEVAMIENTO:

PROYECTO:

DIBUJO:

FECHA:

marzo 2014

ESCALAS:

1:10