


JUEGOS INTEGRADORES
HAMACA INTEGRADORA

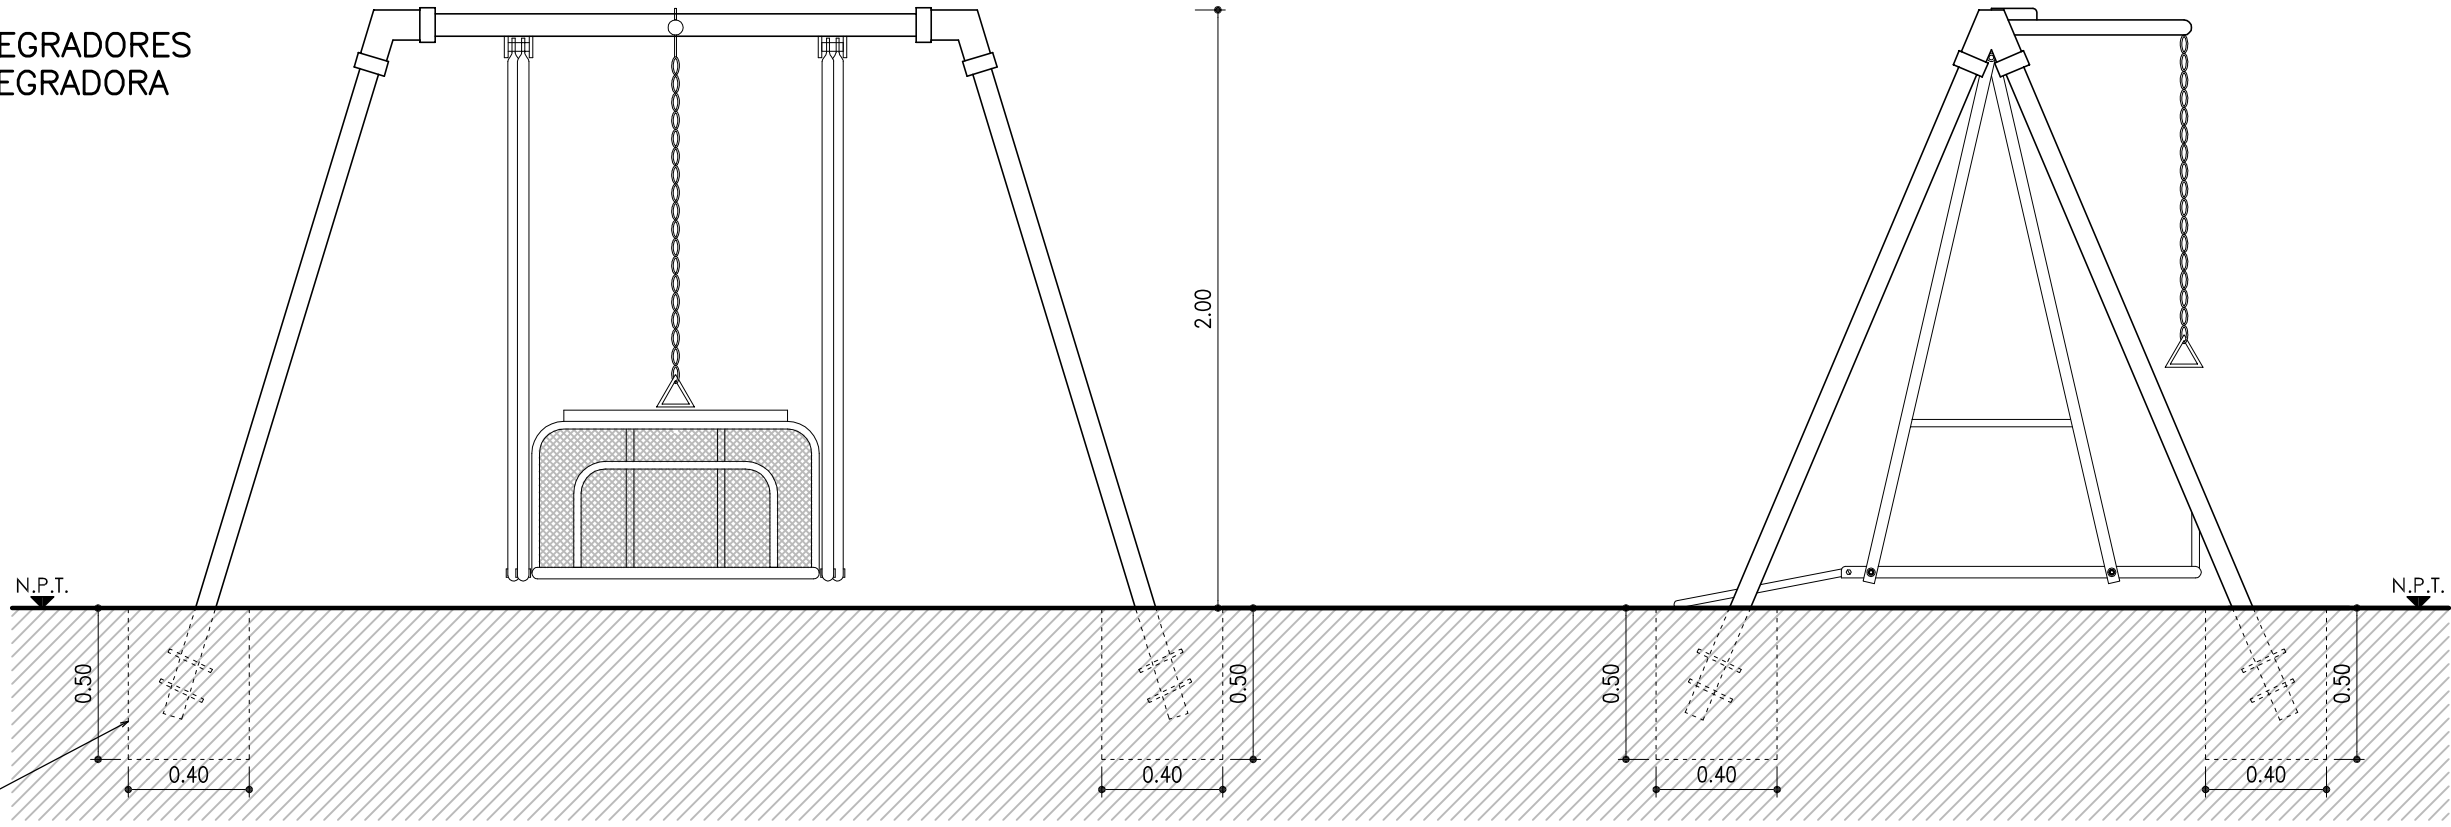


BASES HORMIGON
H13

VISTAS
ESCALA 1:25

BASES HORMIGON
H13

PLANTA
ESCALA 1:25

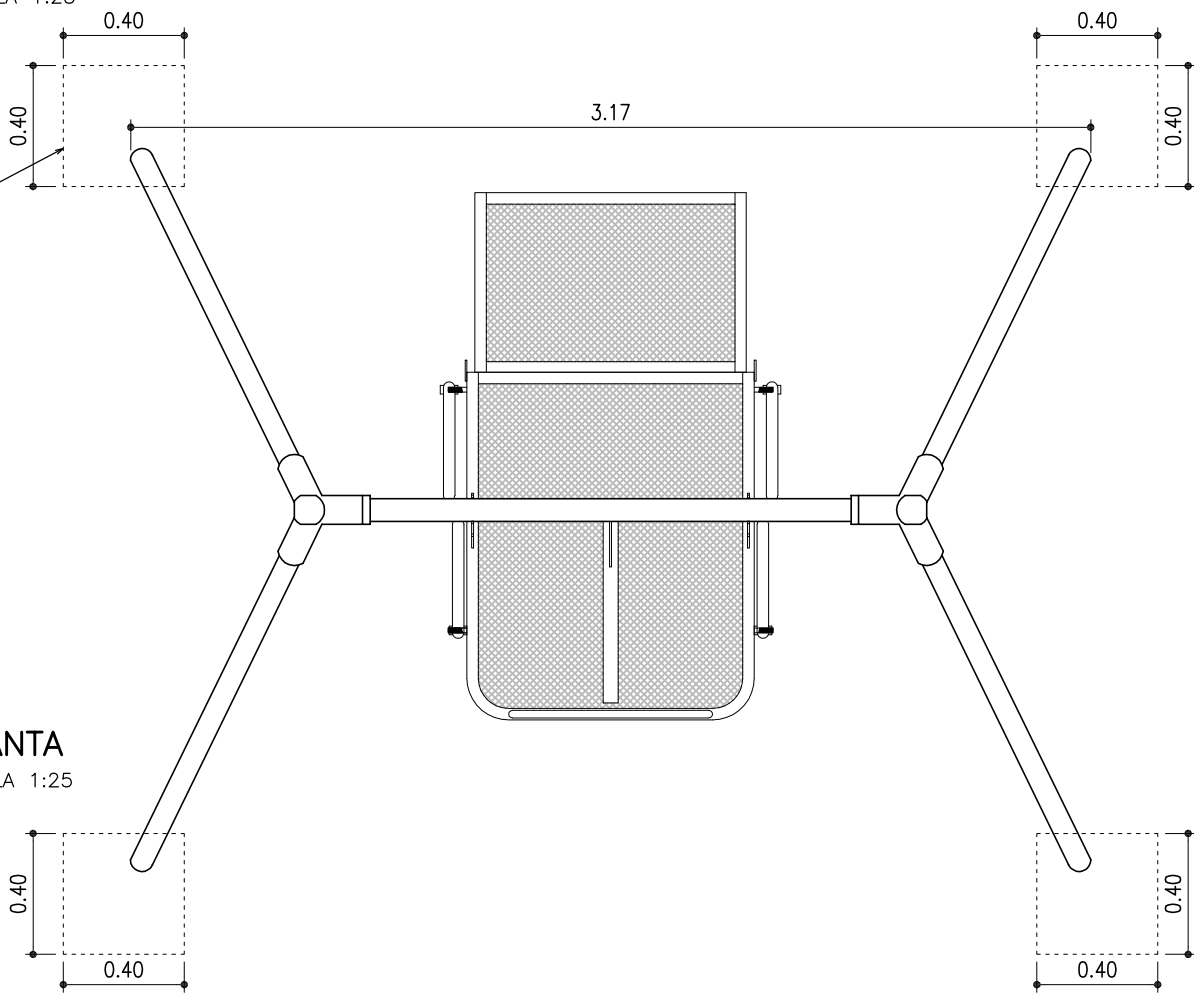



OBRA: JUEGOS INTEGRADORES			EU-328-01	
PLANO: HAMACA INTEGRADORA				
RELEVAMIENTO:	PROYECTO:	DIBUJO:	FECHA:	REVISION : abril 2014
			ESCALAS:	