



JUEGOS INTEGRADORES
CALESITA INTEGRADORA CON DOS ASIENTOS PARA DOS SILLAS

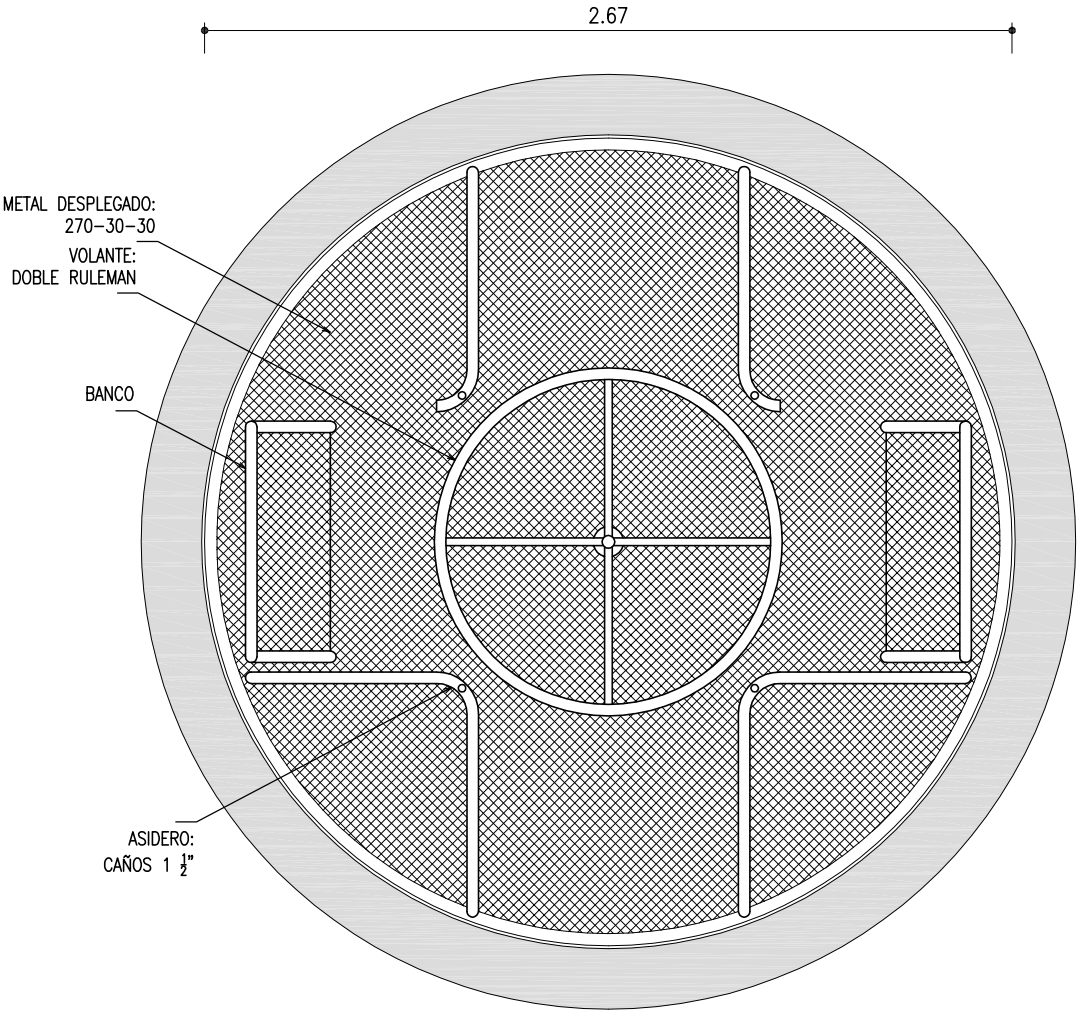

PLANTA
ESCALA 1:25

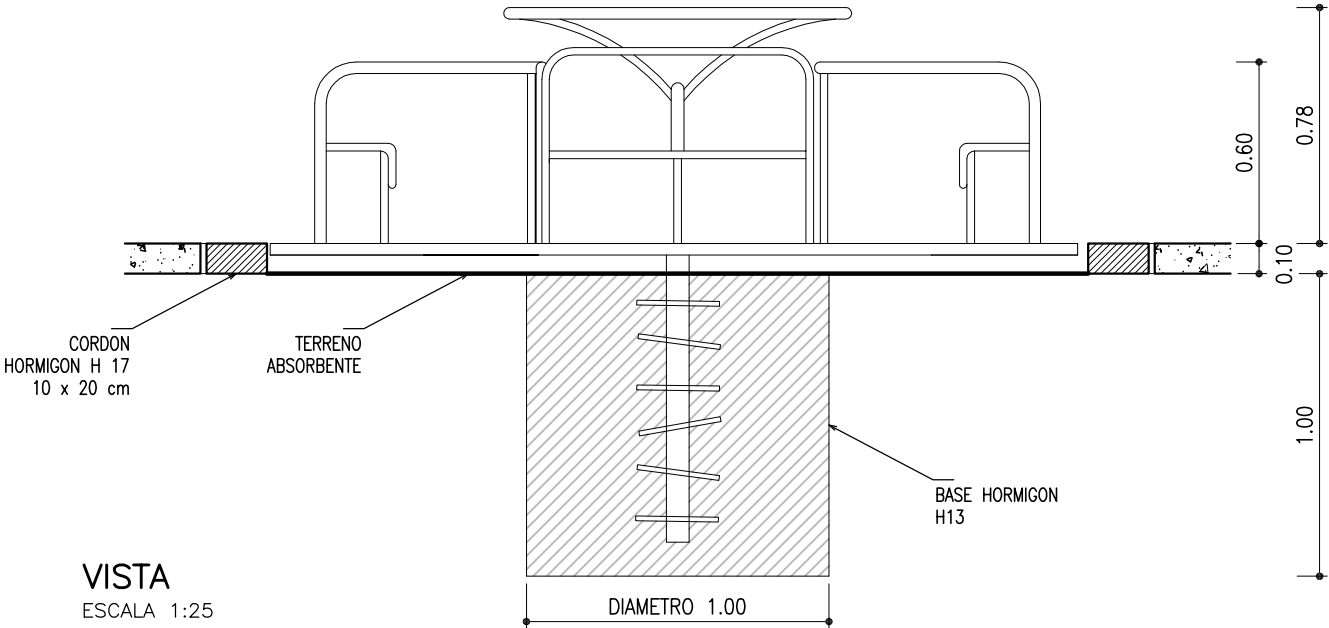

VISTA
ESCALA 1:25



OBRA: JUEGOS INTEGRADORES

PLANO: CALESITA INTEGRADORA

RELEVAMIENTO:

PROYECTO:

DIBUJO:

EU-328-02

REVISION :

FECHA:

abril 2014

ESCALAS: