

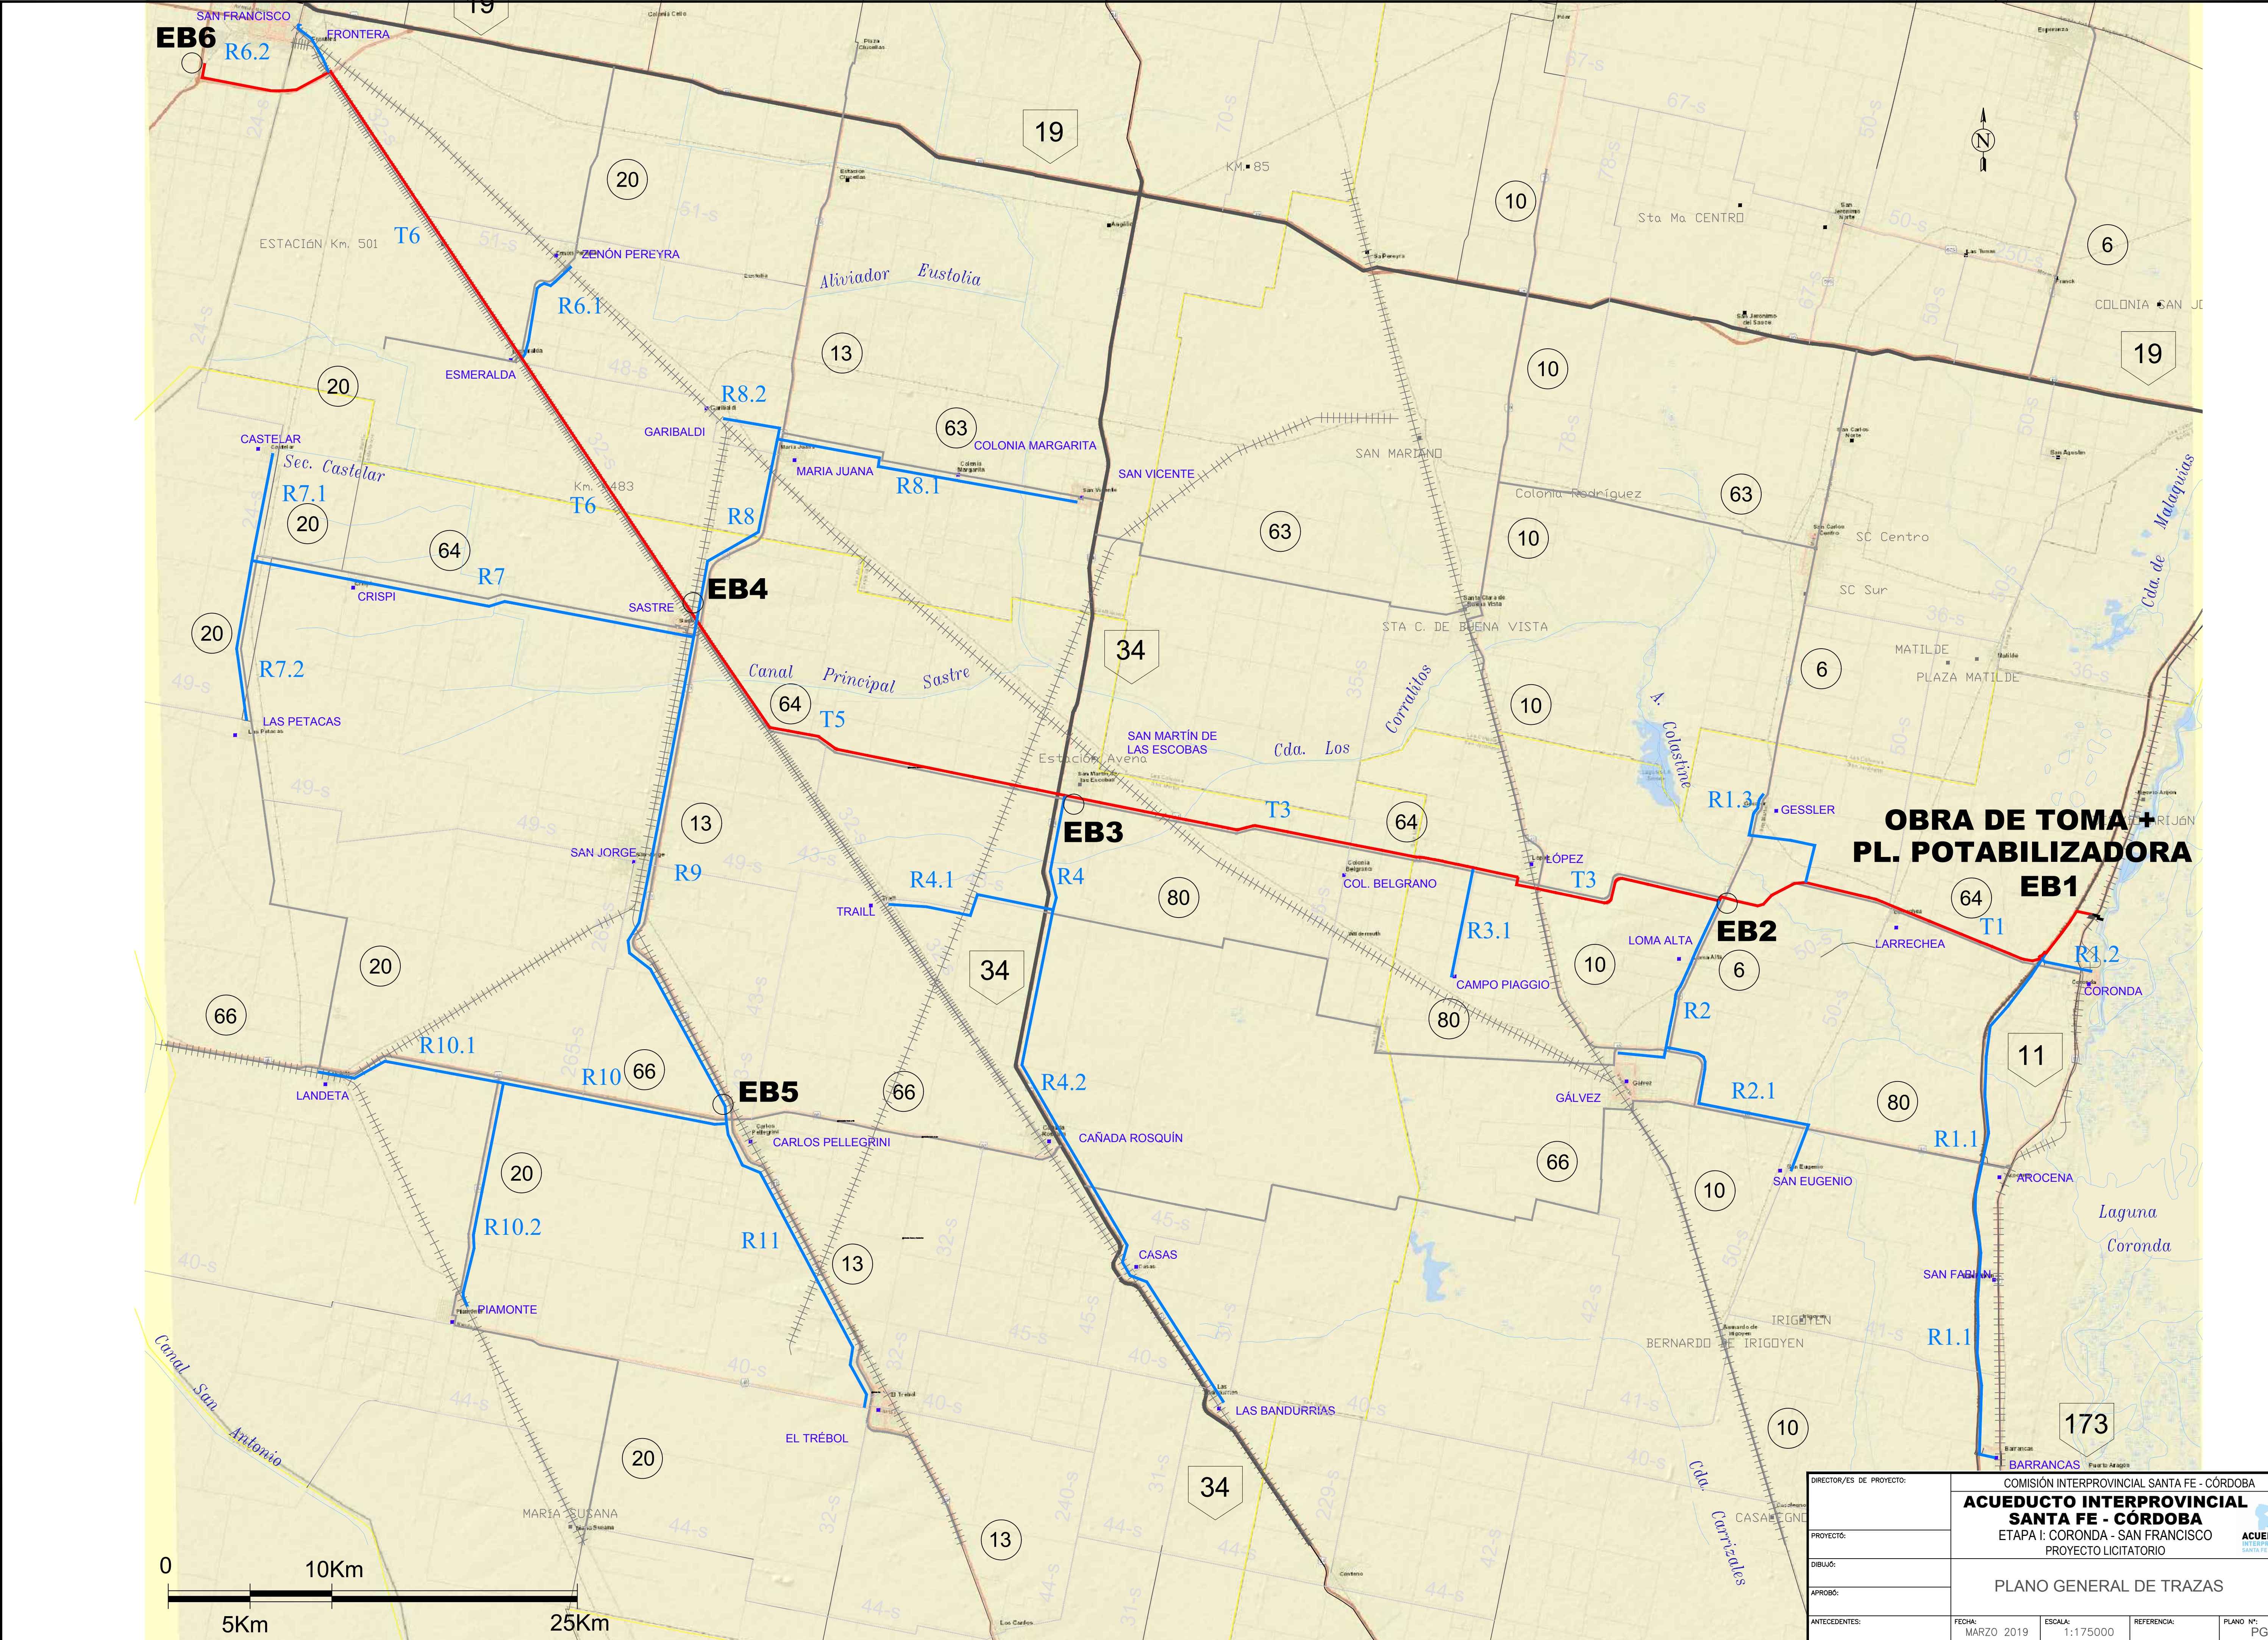


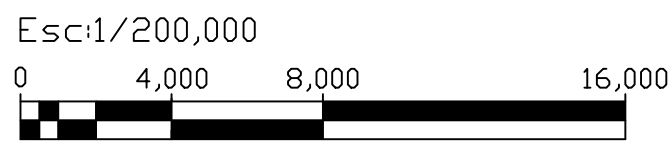

DIRECTOR/ES DE PROYECTO:		COMISIÓN INTERPROVINCIAL SANTA FE - CÓRDOBA			
PROYECTO:		ACUEDUCTO INTERPROVINCIAL SANTA FE - CÓRDOBA			
DIBUJO:		ETAPA I: CORONDA - SAN FRANCISCO			
APROBÓ:		PROYECTO LICITATORIO			
ANTECEDENTES:		PLANO GENERAL DE TRAZAS			
FECHA:		FECHA:	ESCALA:	REFERENCIA:	PLANO N°:
MARZO 2019		MARZO 2019	1:175000		PG-01

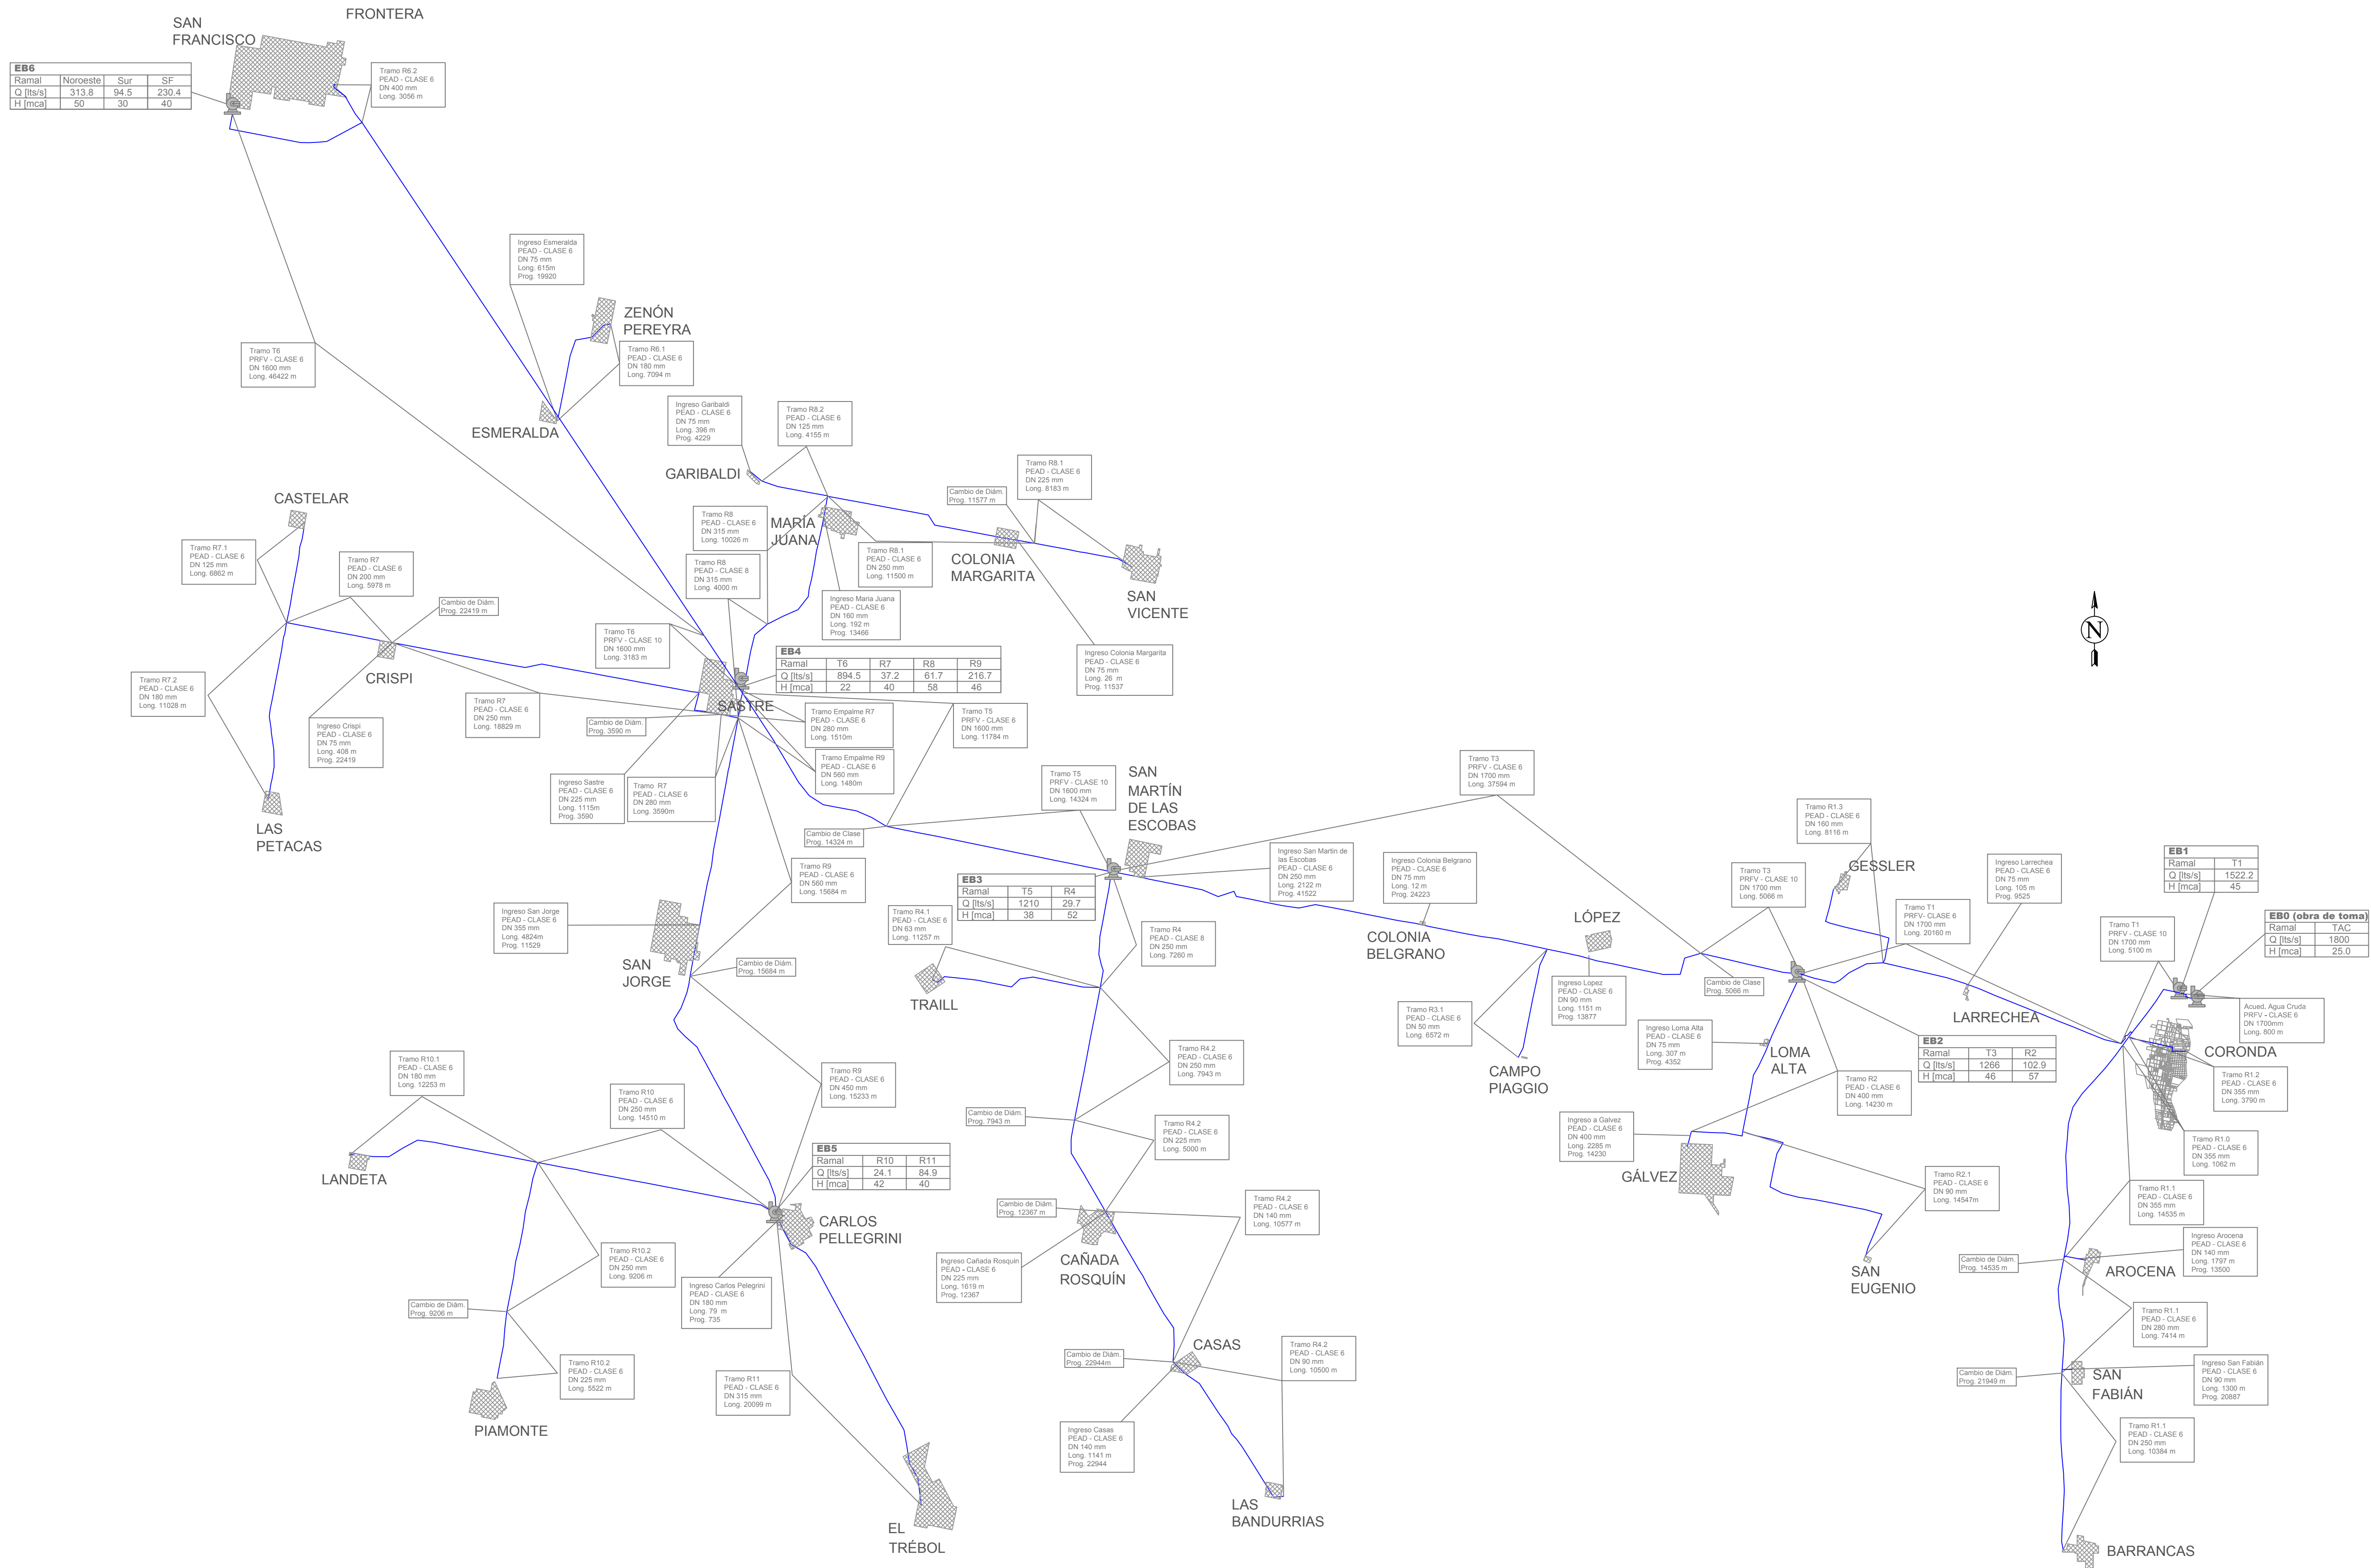

DIRECTOR/ES DE PROYECTO:	COMISIÓN INTERPROVINCIAL SANTA FE - CÓRDOBA				
PROYECTO:	ACUEDUCTO INTERPROVINCIAL SANTA FE - CÓRDOBA				
DIBUJO:	ETAPA I: CORONDA - SAN FRANCISCO				
APROBO:	PROYECTO LICITATORIO				
ANTECEDENTES:	FECHA:	ESCALA:	REFERENCIA:	PLANO N°:	
	MARZO 2019	s/PLANO		PG-02	