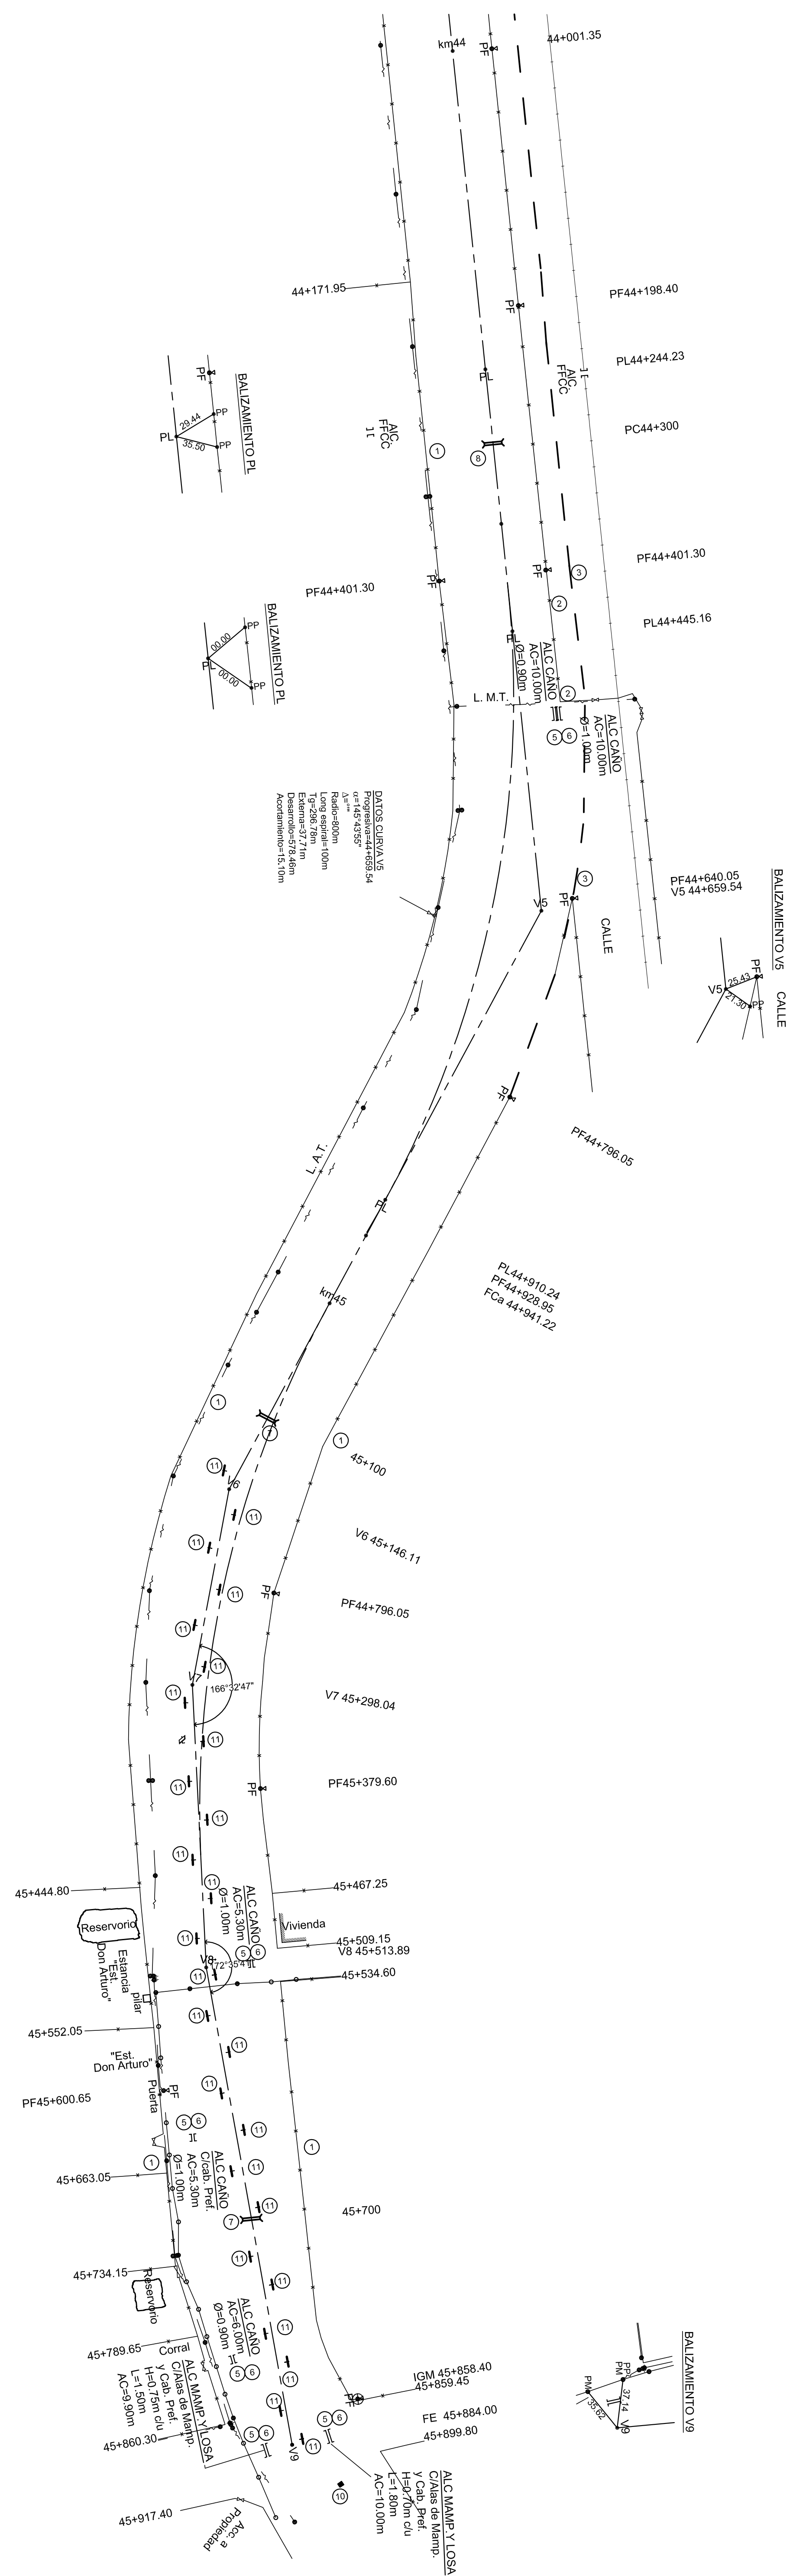


[illegible]

		PROVINCIA DE SANTA FE	
		DIRECCION PROVINCIAL DE VALIDAD	
		DIRECCION DE ESTUDIOS Y PROYECTOS	
OBRA: RUTA PROVINCIAL N°3-		PLANO N°	
TRAMO: INTYACO - GOLONDRINA-		9890/4	
FECHA: ACTUALIZADO JULIO 2016		DIRECTOR: Ing.Creslio Centuri	
DEBUTANTE: Ing. Ariel Leonoruzzi		ESCALA: PLANIM 1:280 ALTIM 1:100 PROYECTISTA: Ing. Carlos Carr Ing. Ariel Leonoruzzi COLABORADOR:	
PLANALTIMETRIA KM(44)		KM(45) -885	
REFERENCIA NUMERICA			
1	Aumentado existente a conservar.	8	Columna de Freno N° 1 a conservar s/Plano 3557/4 y B. 1,2-10 m. y 1 y AC variable s/Plano.
2	Aumentado a reflejar con trallado de tangentes.	9	
3	Aumentado a conservar s/Plano Tipo N° 2284 y 2284-1.	10	Detalle a realizar
4	Acuerdilla existente a conservar	11	Columnas de Iluminación s/Plano 4718/1 Bis 1,2-10 m. y 1 y AC variable s/Plano. - 1 modulo longitud del 3,81 m.
5	Acuerdilla existente a demoler y reflejar	12	
6	Acuerdilla lateral de canto cizallones 1° y 2° a conservar. Diametro: 80cm. AC variable s/Plano.	13	
7	Manzanilla TTC tipo N° 1 a conservar s/Plano 3557/4 y B. 1,2-10 m. y 1 y AC variable s/Plano.	14	
SIMBOLOGIA PLANIMETRICA			
1	Punto tipo	→	Línea eléctrica
2	Acuerdilla - Tangencia	→	Línea de alineamiento
3	Columna de F° - Poste de madera	→	Faneroalti
4	Abalo - Liguito	→	Geometría - Est. de Cais
5	%	→	Módulo - Tanque australiano
Firma			
PROGRESIVAS		TIPOLOGIA ALTIMETRICA	
COTAS DE TERRENO NATURAL			
COTAS DE OBRA BASICA			
COTAS DE DESAGUE			
COTAS DE RASANTE			
COTAS DE DESAGUE			
DATOS DE ESTUDIO		DATOS DE PROYECTO	
PC+52.00			