



BLOQUE 5
SECTOR A

BLOQUE 6
SECTOR B

BLOQUE 7
SECTOR B

BLOQUE 8
SECTOR B

BLOQUE 9
SECTOR B

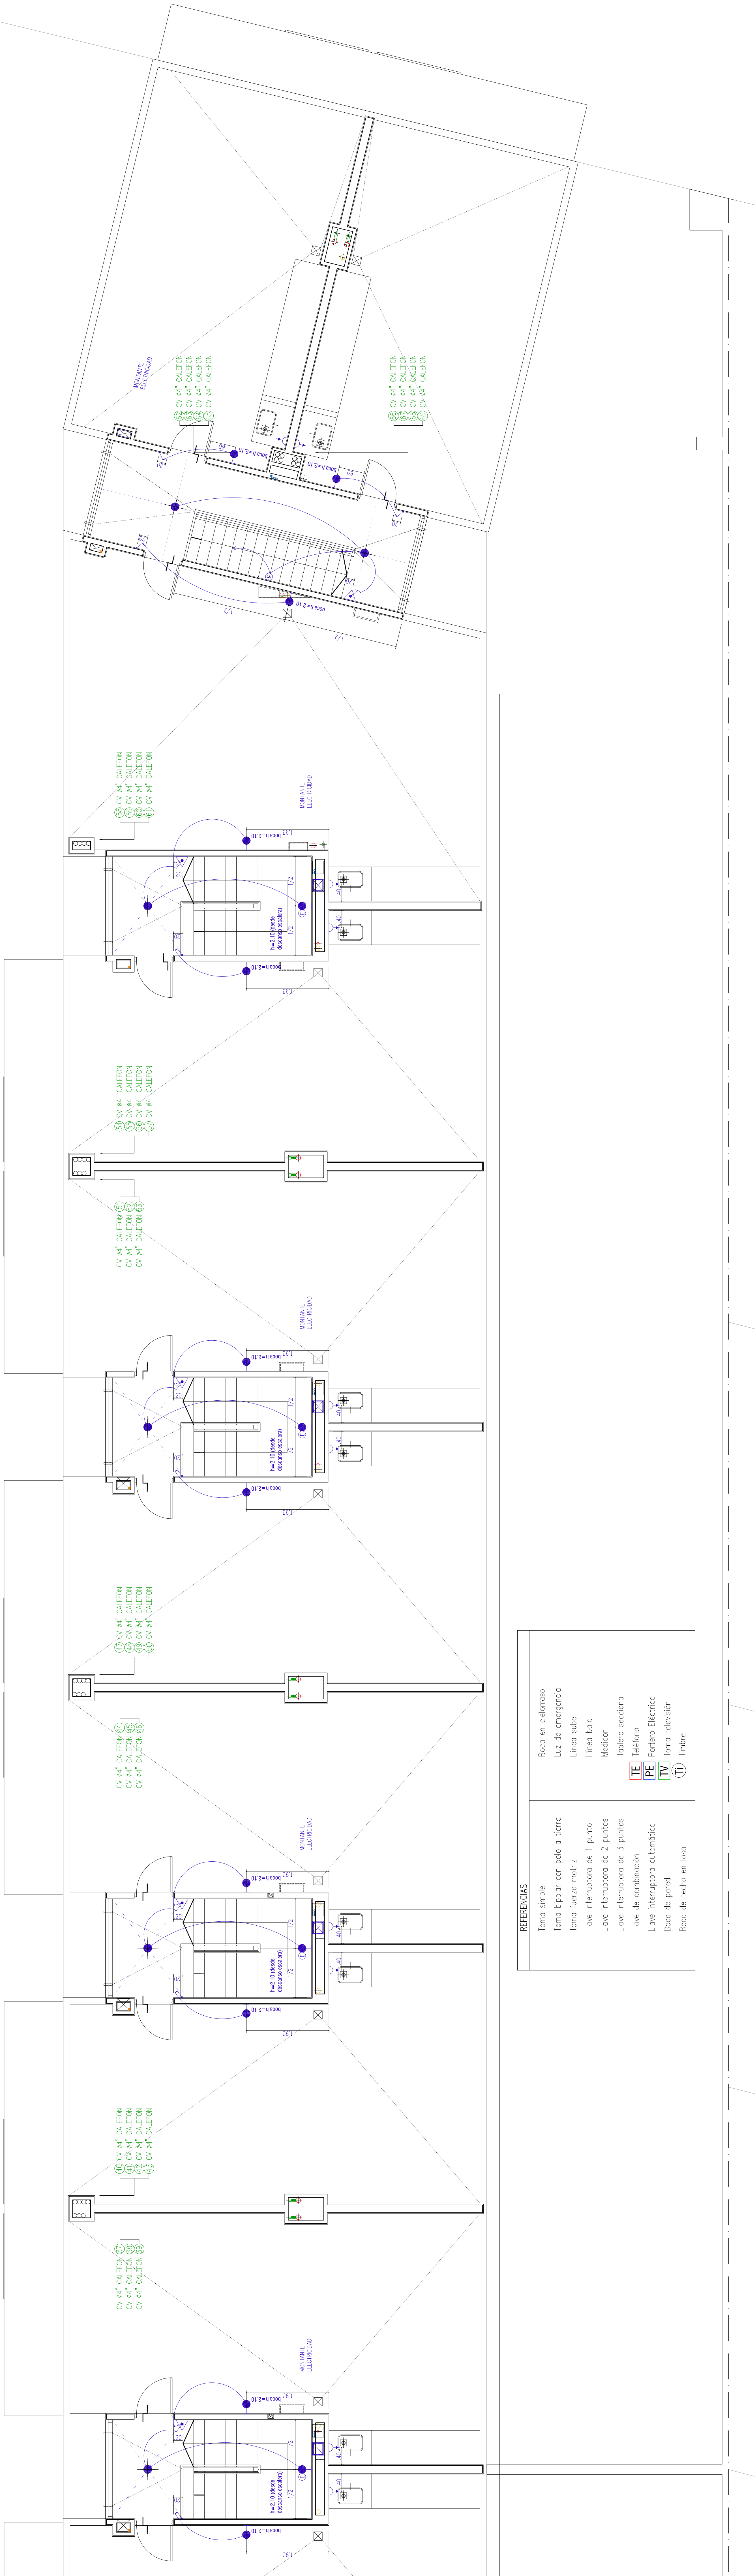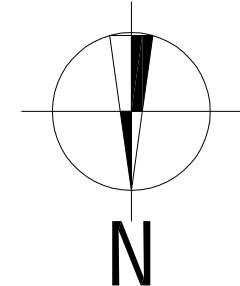

REFERENCIAS	
Toma simple	Boca en claroraso
Toma bipolar con polo a tierra	Luz de emergencia
Toma fuerza matriz	Línea sube
Llave interruptora de 1 punto	Línea baja
Llave interruptora de 2 puntos	Medidor
Llave interruptora de 3 puntos	Tablero seccional
Llave de combinación	TE Teléfono
Llave interruptora automática	PE Portero Eléctrico
Boca de pared	TV Toma televisión
Boca de techo en lisa	TI Timbre

