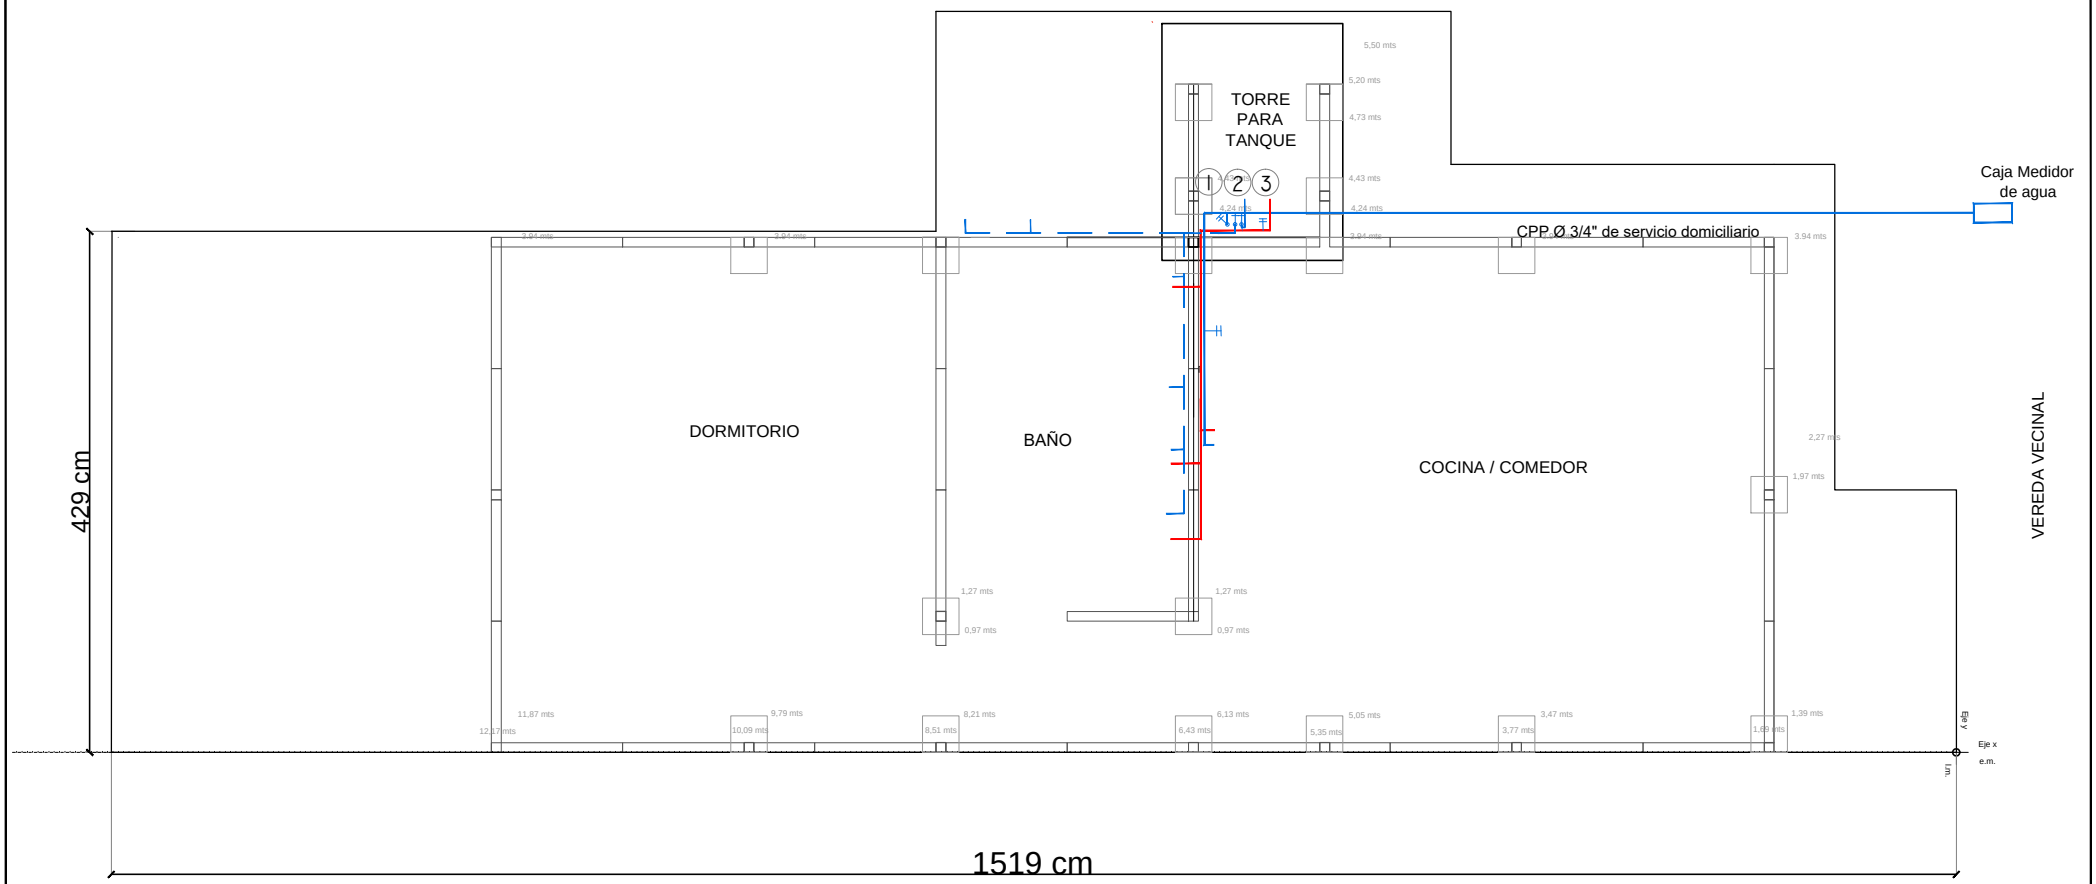


| | | | |
|---|---|---|---|
| SANTAFE | SECRETARIA DE ESTADO DEL HÁBITAT | OBRA: PLATEA VIVIENDA PREFABRICADA | PLANO: INSTALACIÓN AGUA FRÍA Y AGUA CALIENTE |
| | | | ESCALA: / FECHA: 2017 |