P4		
	TIPO	DE ABRIR
	CANTIDAD	2 (DERECHA)
	DETALLE	ESCALA 1:50
	UBICACIÓN	BAÑO Y VESTURIO

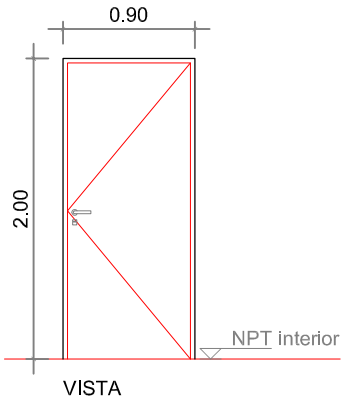

VISTA

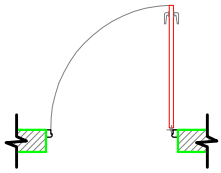

PLANTA

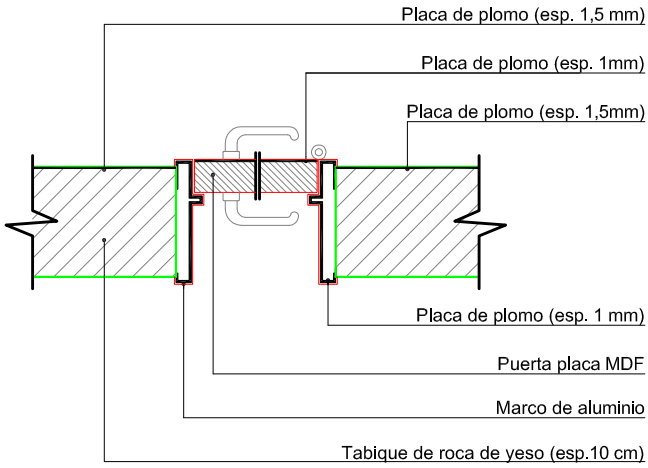

DETALLE

	DESCRIPCIÓN
PREMARCO	DE ALUMINIO PARA LÍNEA MÓDENA 2, AMURADO CON GRAMPAS 2 EN CADA LATERAL Y BROCAS A DINTEL.
MARCO	PARA PUERTA DOBLE DE ABRIR DE ALUMINIO COLOR BLANCO. PERFILERÍA TIPO ALUAR - LÍNEA MÓDENA 2.
HOJAS	DE ABRIR TIPO PLACA DE DOBLE CONTACTO esp. 45mm - ESTRUCTURA INTERNA TIPO PANAL DE ABEJA, ENCHAPADA EN MDF esp: 3mm CON GUARDACANTOS EN EL MISMO MATERIAL. TERMINACIÓN: ESMALTE SINTÉTICO COLOR SIMILAR AL DE PUERTAS EXISTENTES. PROTECCIÓN DE CHAPA DE ACERO INOXIDABLE 0,8mm AISI 304 PULIDO RAYADO EN AMBAS CARAS, PEGADO CON CEMENTO DE CONTACTO Y ASEGURADO CON TORNILLOS CABEZA FRESADA Y REDONDEADA, CANTO Y ÁNGULOS REDONDEADOS. BLINDAJE INTERIOR CON PLACA DE PLOMO esp. 2mm SOBRE CARA EXTERNA. CIERRE DOBLE CONTACTO CON SUPEROSICIÓN DE EMPLOMADO.
HERRAJES	4 POMELAS POR HOJA DE ABRIR, DOS SUPERIORES. CERRADURA DE SEGURIDAD DE EMBUTIR, DOBLE PALETA TIPO ACYTRA O CALIDAD SIMILAR. BOCALLAVE BRONCE PLATIL. PICAPORTE MODELO SANATORIO REFORZADO BRONCE PLATIL.
VIDRIOS	-
CONTRAVIDRIOS	-
TAPAJUNTAS	DE ALUMINIO COLOR BLANCO.
SELLADORES	SILASTIC RTV 732 Y SPRAY DE POLIURETANO INCOLORO APLICADO A TODO EL PERÍMETRO DEL MARCO.
OBSERVACIONES	VERIFICAR MEDIDAS EN OBRA. SE DEBEN UTILIZAR BURLETESDE EPDM DE HERMETICIDAD, FIJACIÓN Y APOYO PREVISTOS POR EL SISTEMA MÓDENA 2. TODOS LOS ACCESORIOS SERÁN MARCA TANIT.