
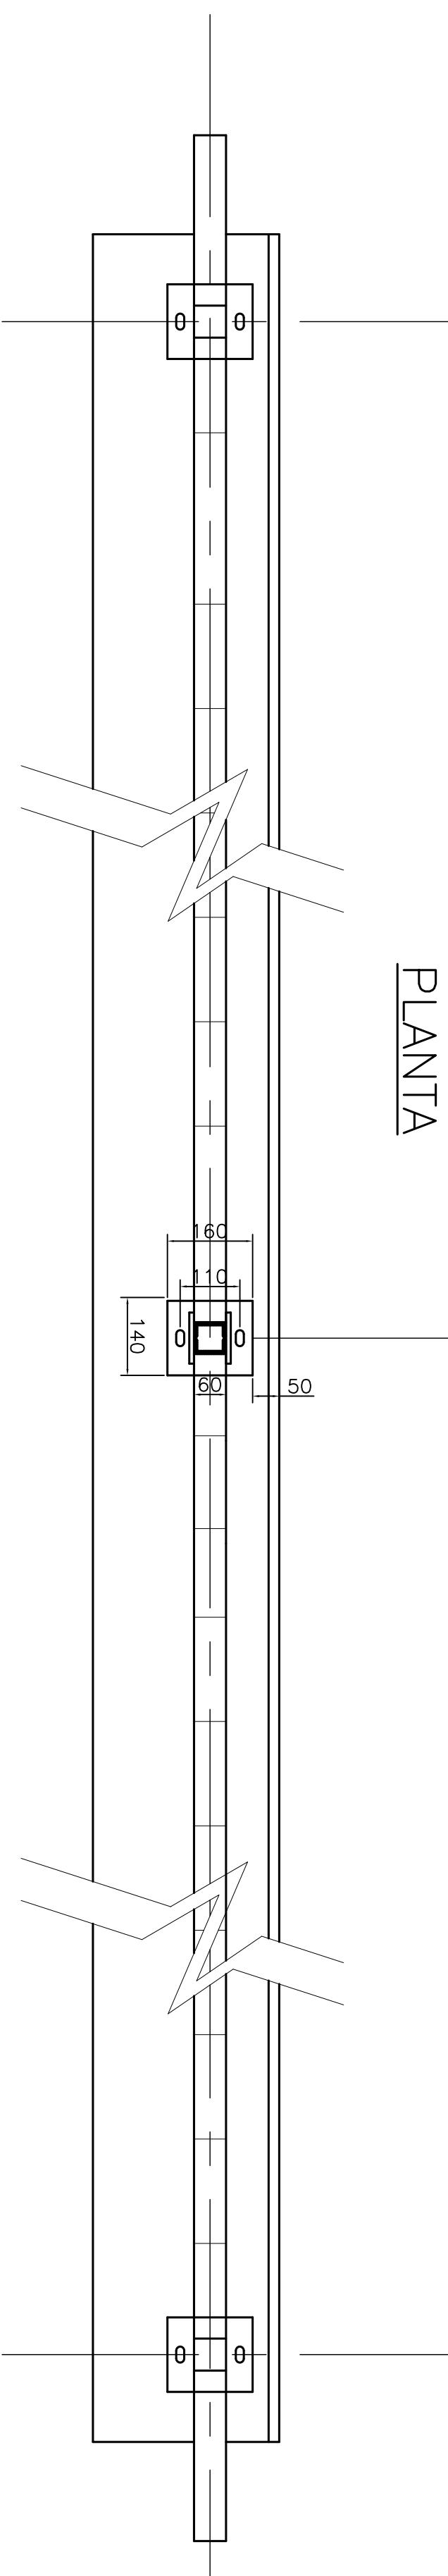


DETALLES BARANDA

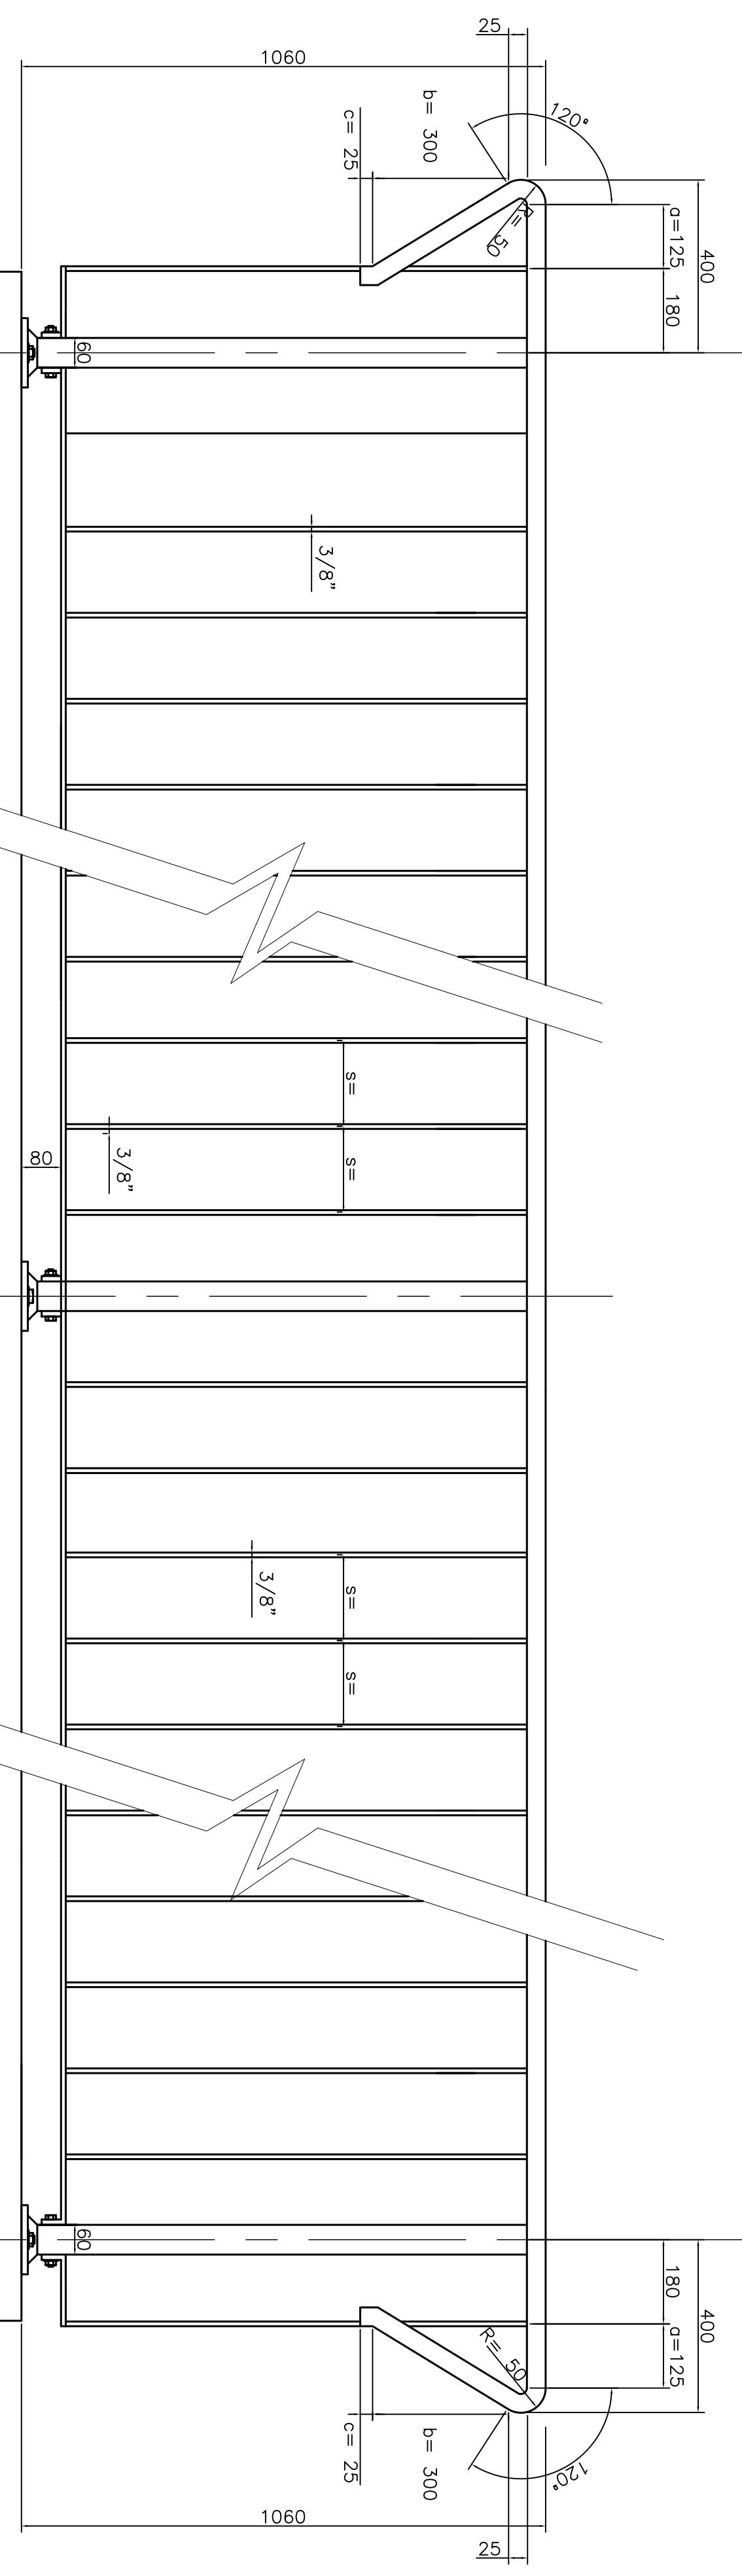

MODULO BARANDA

S = 170mm
R = 50mm
a = 125mm
b = 300mm
c = 25mm
S1 = (n x s)
n = 14 vanos en Tramos.

NOTA

LAS PIEZAS METALICAS QUE NO QUEDEN EMBUTIDAS DEBERAN LIMPIARSE ELIMINANDO EN SECO LAS IMPUREZAS, LO MISMO QUE EL OXIDO Y LAS CASCILLAS, ANTES DEL PINTADO CORRESPONDIENTE Y SEGUN ESPECIFICACIONES TECNICAS.

LA PINTURA DE TERMINACION PARA TODOS LOS ELEMENTOS METALICOS SERA DE 3 COMPONENTES (REMOVEDOR, ANTIODIO, ESMALTE) COLOR BLANCO CON ESTERAS DE VIDRIO REFLECTANTES, INCORPORADAS.

MATERIALES:

ACERO LAMINADO "TIPO F-24" S/ CIRSOC 301
(f_f = 240 N/mm²)

ESCALA 1:10 (medidas en milímetros)


REFERENCIAS:

VER DETALLE N°1
PLANO TIPO B.P.2

JUNTA EN EL PASAMANOS

VER DETALLE N°2
PLANO TIPO B.P.2

TRAMO

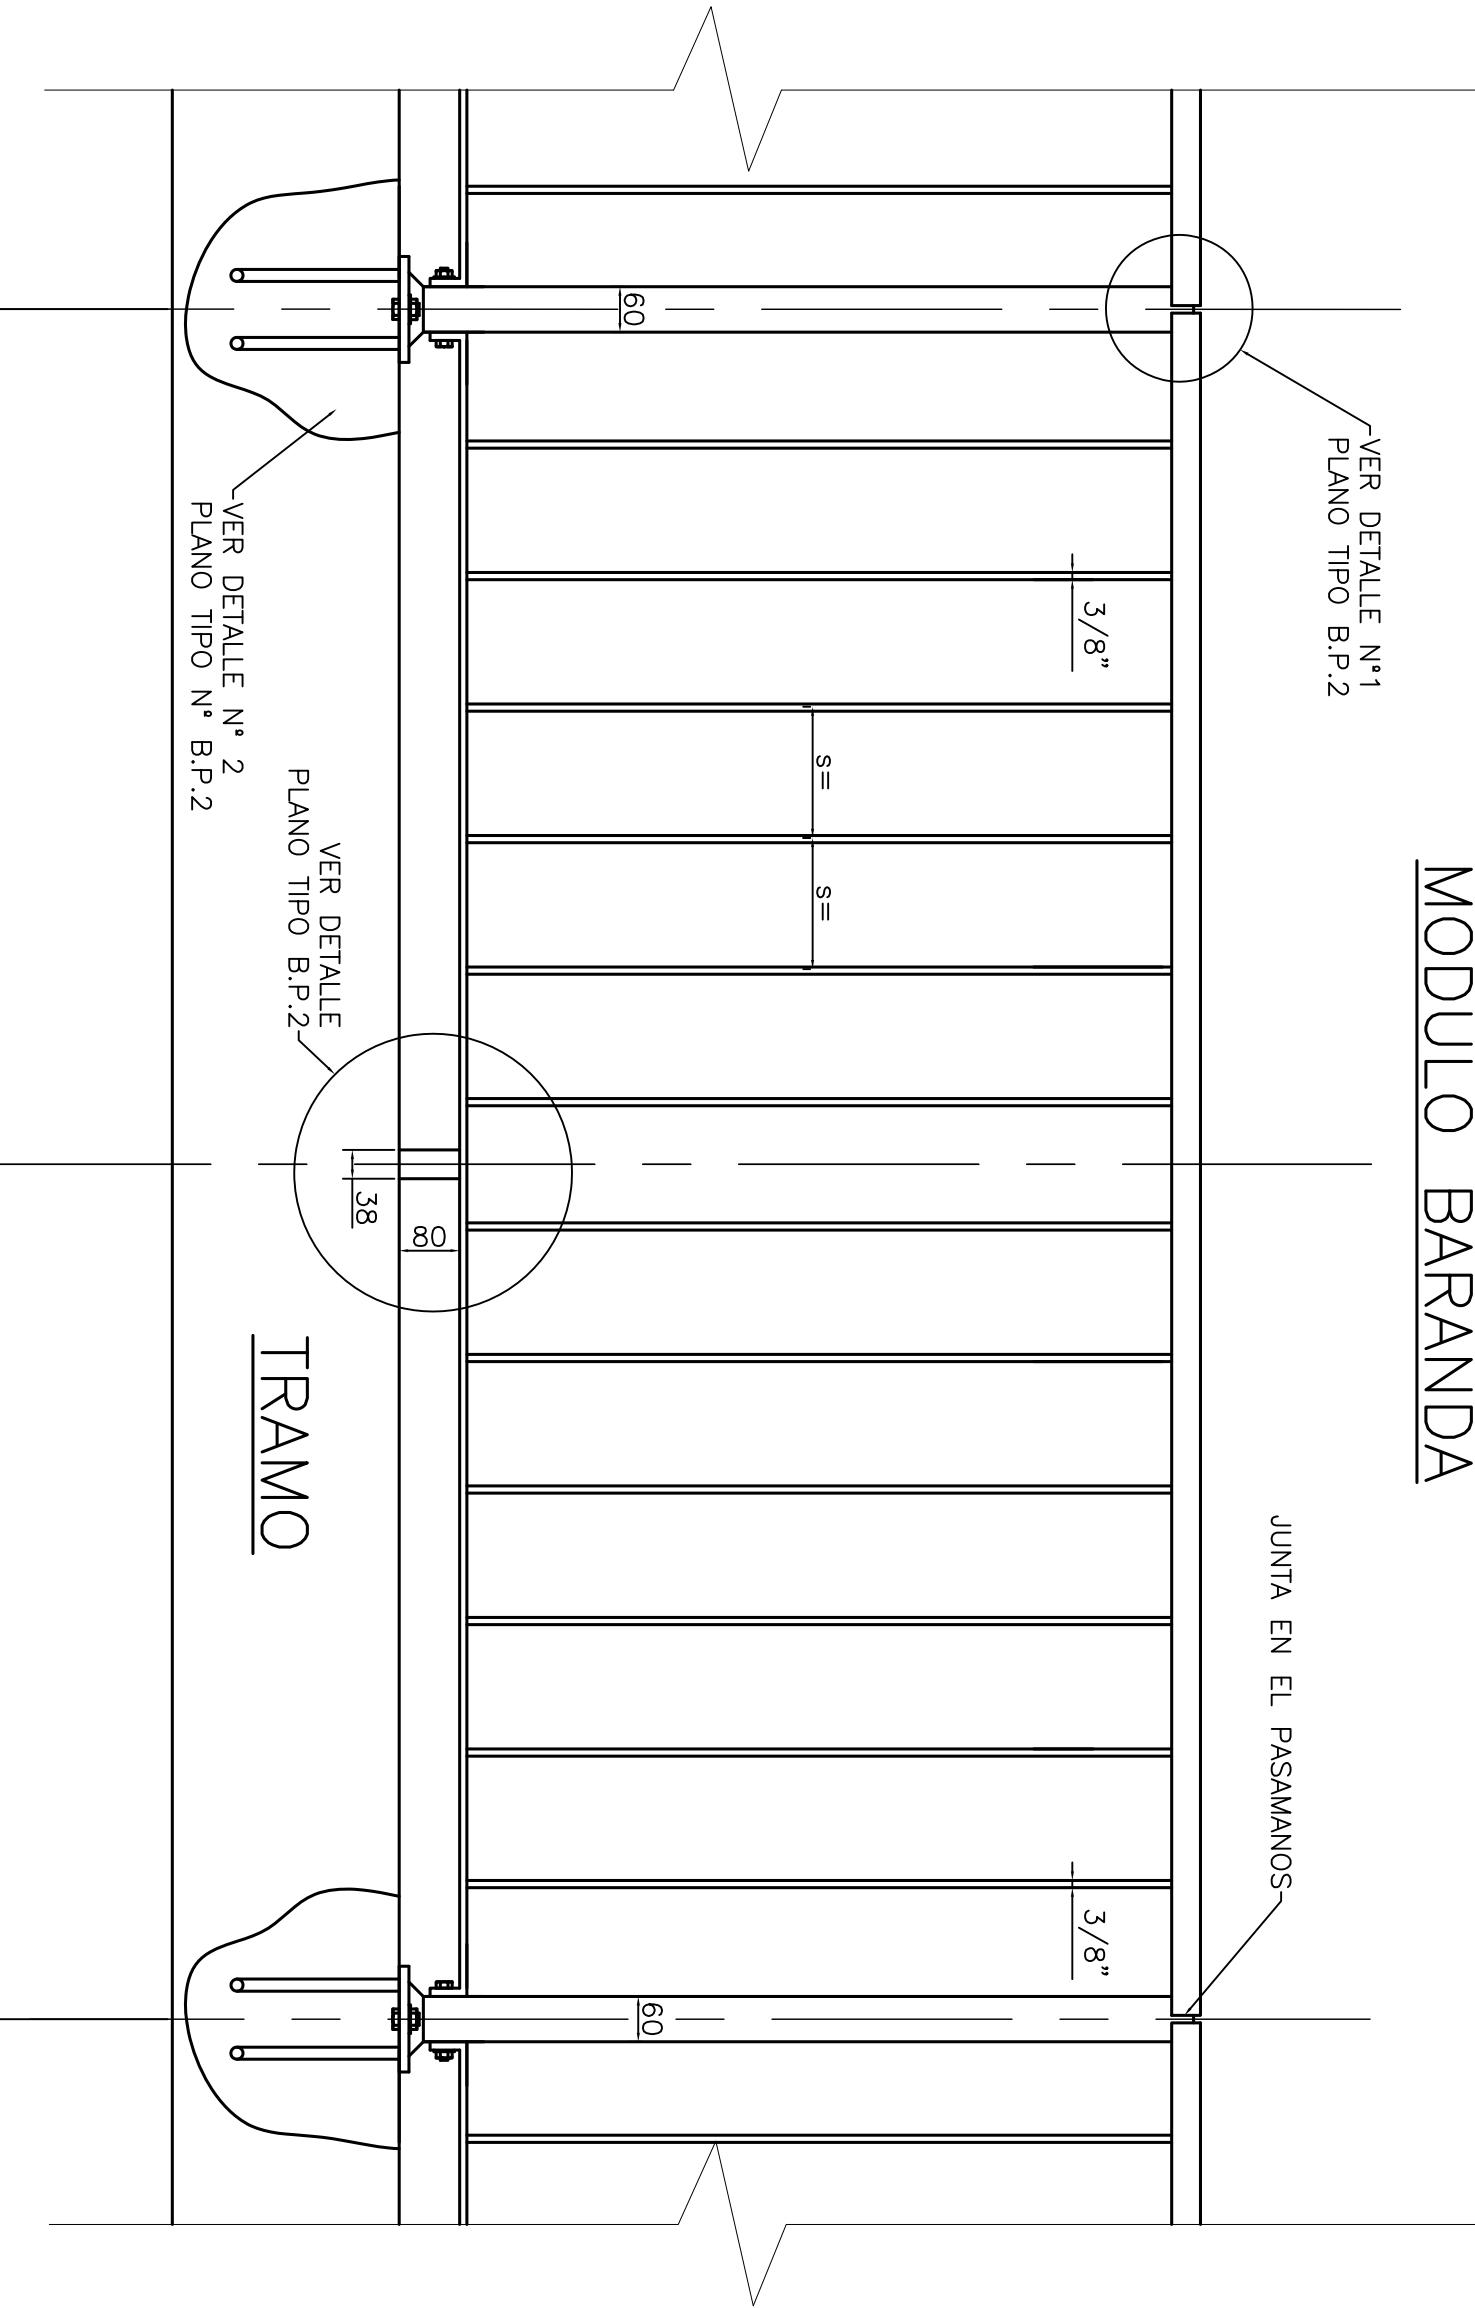

PLANOS A AGREGAR

• PLANOS de la DPV PLANIMETRIAS Km 21 a Km 24 - R.P.N°74s y N°77s

MATERIALES:

MATERIALES:	Tipo de H.P.	Recubrimiento
HORMIGONES:		
HORMIGON DE VIGAS SUPERSTRUCTURA	H-38	3 cm
HORMIGON DE CABEZALES	H-21cm A.R.S.	5 cm
HORMIGON DE BLOQUES	H-21cm A.R.S.	5 cm
HORMIGON DE OSAS Y VUETAS	H-21 cm A.R.S.	2 cm y 3 cm
HORMIGON DE NUDOS		3 cm
ACEROS:		
Para Hormigon Armado	En barras ADN 420	
Para Barandas	LAMINADO CALIDAD F-24	

B.P.1 PROVINCIA DE SANTA FE DIRECCION PROVINCIAL DE VIALIDAD

LARGO TRAMO 12,25m

OBRA: ALCANTARILLA en Progresiva
21-571,05

RUTA: PROVINCIAL N°74s y N°77s

TRAMO: RPN°39-RPN°77s y RPN°74s-RPN°38

Empresa Contratista: NOROESTE CONSTRUCCIONES S.A.

FECHA: 31-12-2011

Proyecto: Plano Tipo de la D.P.V. digitalizado para la obra

PLANO TIPO
D.P.V.

Escalas: indicadas

TITULO
BARANDA
PEATONAL

PLANTAS-VISTAS
CORTES-DETALLES