



BLOQUE 1
SECTOR A

BLOQUE 2
SECTOR A

BLOQUE 3
SECTOR A

BLOQUE 4
SECTOR A

BLOQUE 5
SECTOR A

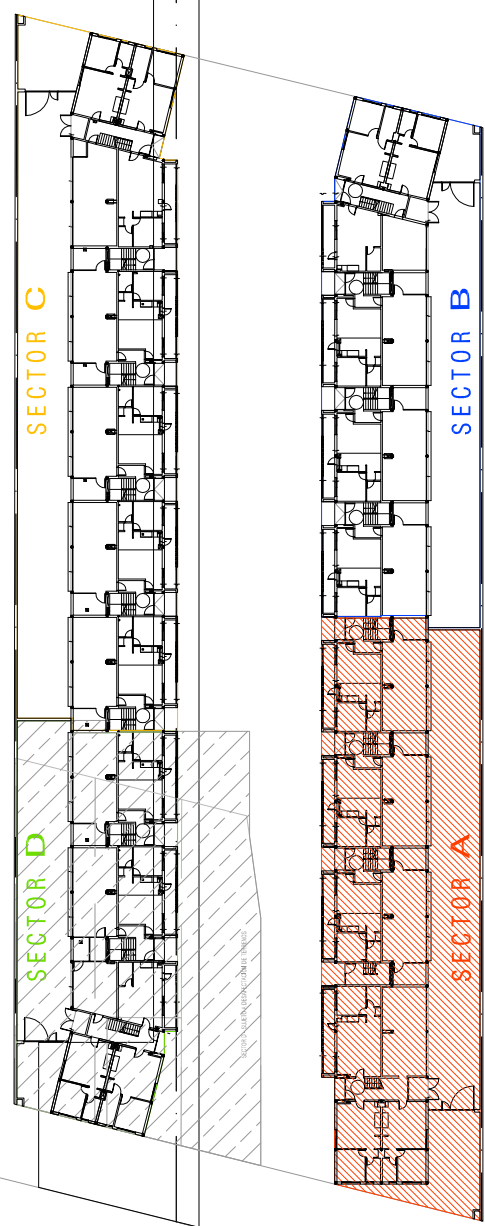 

SECRETARÍA DE ESTADO DEL HÁBITAT
DPVUJ

OSPA: CIUDAD UNIVERSITARIA ROSARIO
VIVERDAS COLECTIVAS ENTORNO CUR- UNIDAD DE GESTION 2
PLANO: INSTALACIÓN CLACAL-PLUVIAL
PLANTA AZOTEA SECTOR A

IS 09

