


ARMADURAS DE ESTRIBO NORTE

(LADO ALCANTARILLA EXISTENTE)


ESCALA 1:50

17,125

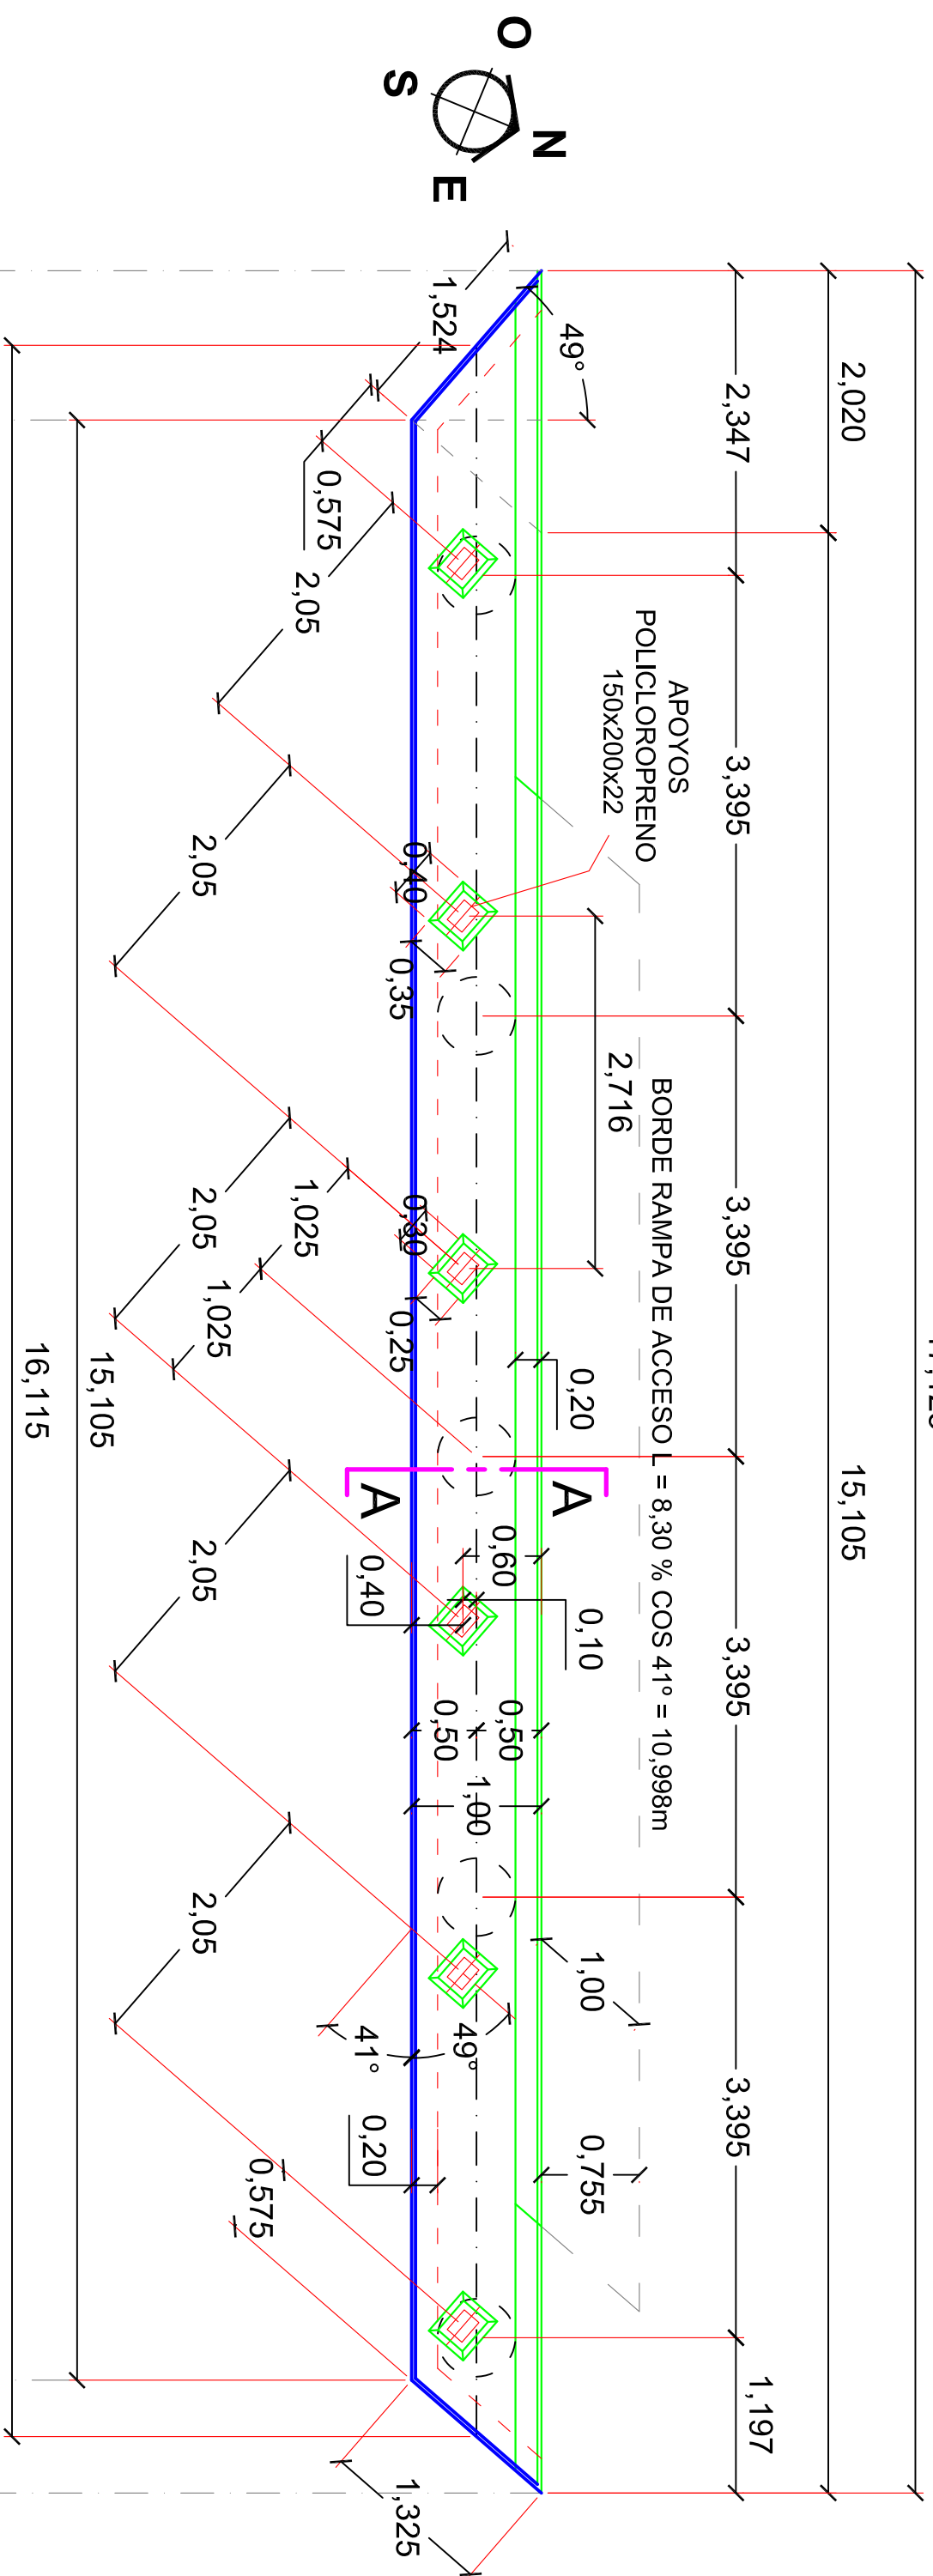


CORTE 1-1

EN PILOTES D=0.60m

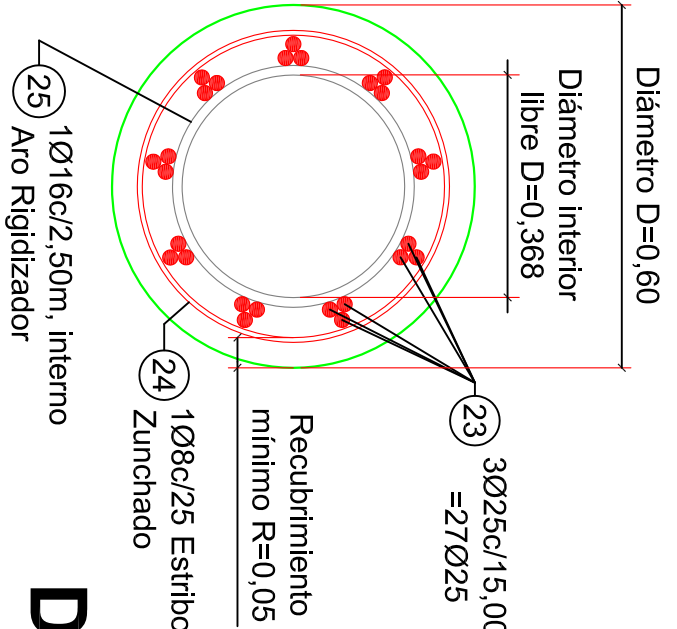


DETALLE EN PLANTA DE ESTRIBOS DEL CABEZAL DE ESTRIBO EN EL EXTREMO

ESCALA 1:25

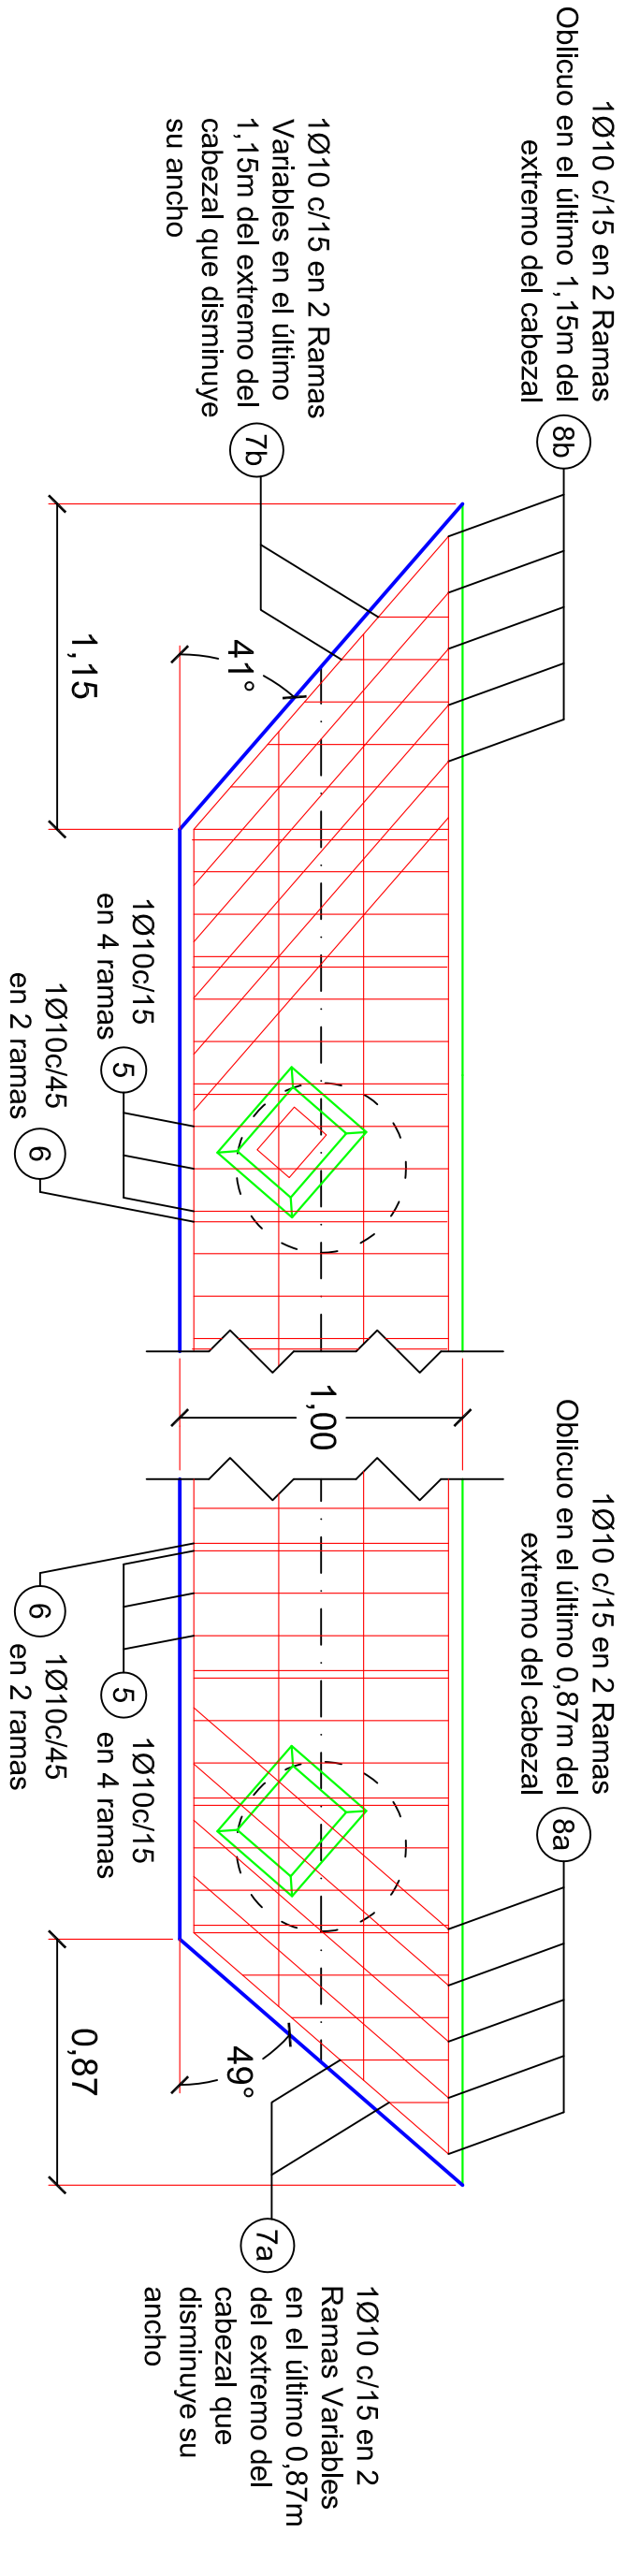

ESQUEMA UBICACIÓN INFRAESTRUCTURA

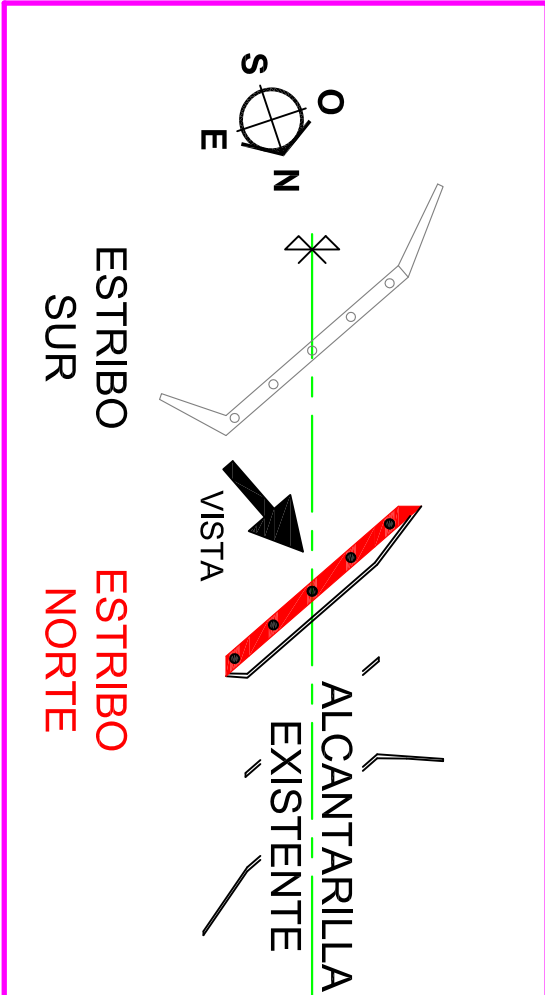

PLANILLA DE DOBLADO DE ARMADURAS DEL CABEZAL DEL ESTRIBO NORTE

Nº	FORMA Y DIMENSIONES	Ø (mm)	SEP. (cm)	L.C. (cm)	CANTIDAD	L.T. (m)	PESO (kg)
PESO TOTAL DE ACERO SOLDABLE ADN 420/500 PARA EL CABEZAL DEL ESTRIBO NORTE							1245.00

PLANILLA DE DOBLADO DE ARMADURAS DE PILOTES D=0.60m DEL ESTRIBO NORTE


Nº	FORMA Y DIMENSIONES	Ø (mm)	SEP. (cm)	L.C. (cm)	CANTIDAD	L.T. (m)	PESO (kg)
PESO TOTAL DE ACERO SOLDABLE ADN 420/500 POR PILOTE DE ESTRIBO DE D=0.60m							972.10
PESO TOTAL DE ACERO ADN SOLDABLE 420/500 PARA EL TOTAL DE PILOTES (6) DE D=0.60 DEL ESTRIBO NORTE							4980.50
DE LA ALCANTARILLA							

PLANILLA DE DOBLADO DE ARMADURAS DE ESPALDAR SUPERIOR, PANTALLA FRONTAL Y LATERALES BAJO EL CABEZAL DEL ESTRIBO NORTE

Nº	FORMA Y DIMENSIONES	Ø (mm)	SEP. (cm)	L.C. (cm)	CANTIDAD	L.T. (m)	PESO (kg)
PESO TOTAL DE ACERO SOLDABLE ADN 420/500 PARA EL ESPALDAR Y PANTALLA FRONTAL INTERIOR DEL ESTRIBO NORTE							1060.46

CORTE A-A EN ESTRIBO

ESCALA 1:25

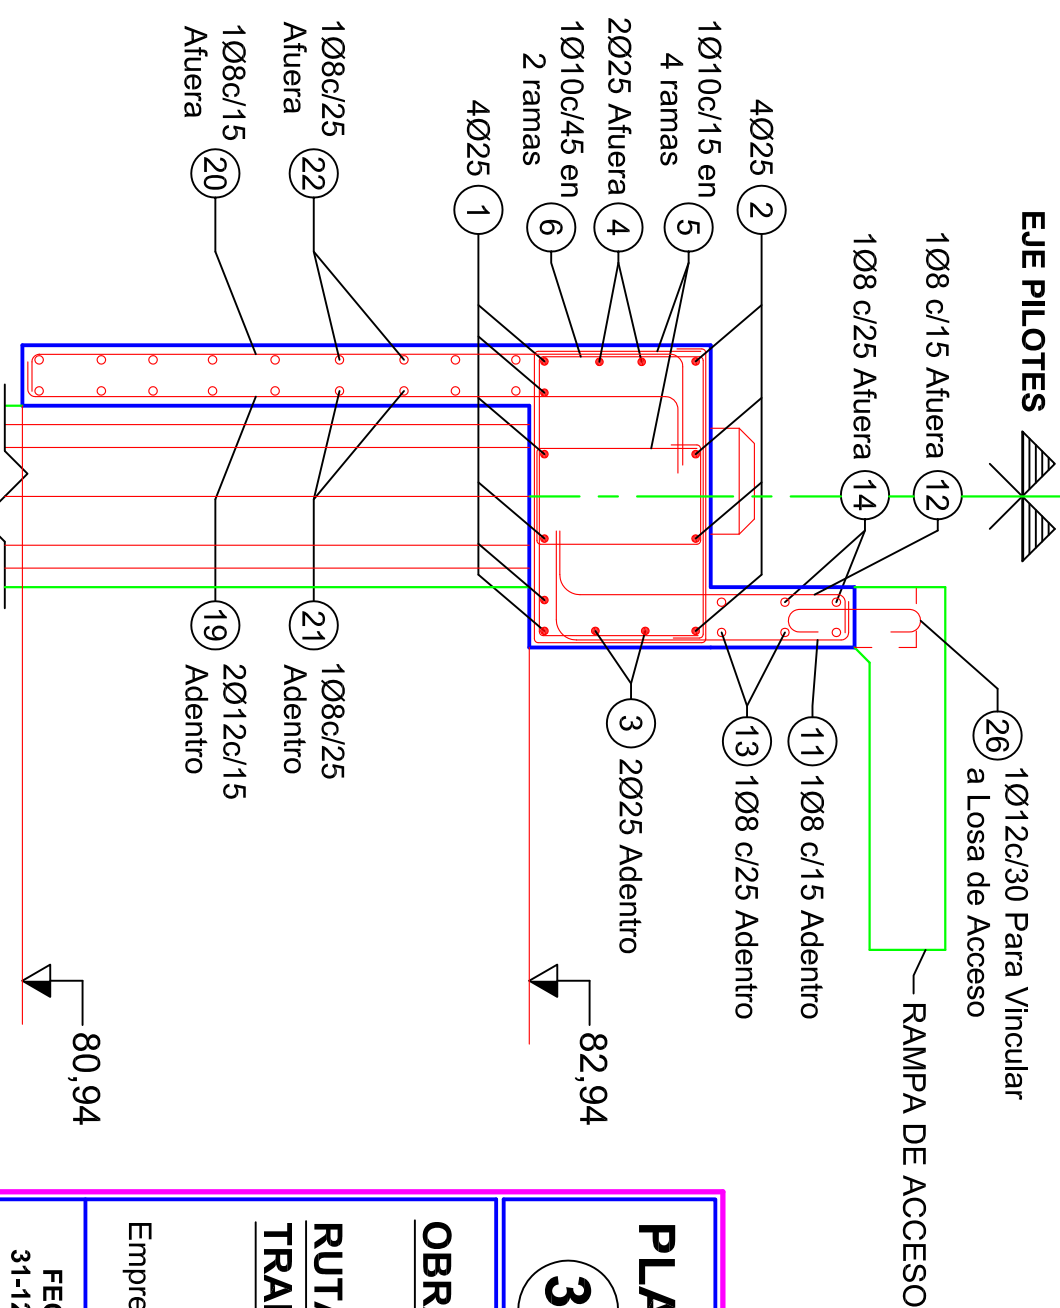

PLANOS A AGREGAR

- PLANOS DE D.P.V. PLANTERIAS K1, 18 y K10 21 - E.P. N° 74 y N° 77s
- PLANO TIPO N° B.P. 1 y N° B.P. 2 D.P.V. "BARANDA PERALTONA"
- PLANO TIPO N° D.M. 1 D.P.V. "DEFENSA METALICA CHICADA"
- PLANO TIPO N° D.T. 1 D.P.V. "DESAGÜES DE TABLERO"

MATERIALES:

HORMIGONES:	Tipo de Hº	Recubrimiento
HORMIGON DE VIGAS SUPERESTRUCTURA	H-38	3 cm
HORMIGON DE CABEZALES	H-21 (cm), A.R.S.	5 cm
HORMIGON DE PILOTES	H-21 (cm), A.R.S.	5 cm
HORMIGON DE LOSAS Y VIGUETAS	H-21	2 cm y 3 cm
HORMIGON DE MUROS	H-21 (cm), A.R.S.	3 cm
ACEROS :		
Para Hormigon Armado	Est barras ADN 420	
Para Hormigon Pre tensionado	GRADO 250/270 - BR	

PLANO

PROVINCIA DE SANTA FE
DIRECCION PROVINCIAL DE VALIDAD

OBRA: ALCANTARILLA en Progresiva

RUTA: PROVINCIAL N° 74s y N° 77s

TRAMO: RPN°39-RPN°77s y RPN°74s-RPN°38

Empresa Contratista: NOROESTE CONSTRUCCIONES SA.

FECHA: 31-12-2011

Representante

ALCANTARILLA

PROG. 19+055.10

Escalas: Indicadas

TITULO

ARMADURAS DE ESTRIBO NORTE (LADO ALCANTARILLA EXISTENTE)