



BLOQUE 5  
SECTOR A

BLOQUE 6  
SECTOR B

BLOQUE 7  
SECTOR B

BLOQUE 8  
SECTOR B

BLOQUE 9  
SECTOR B

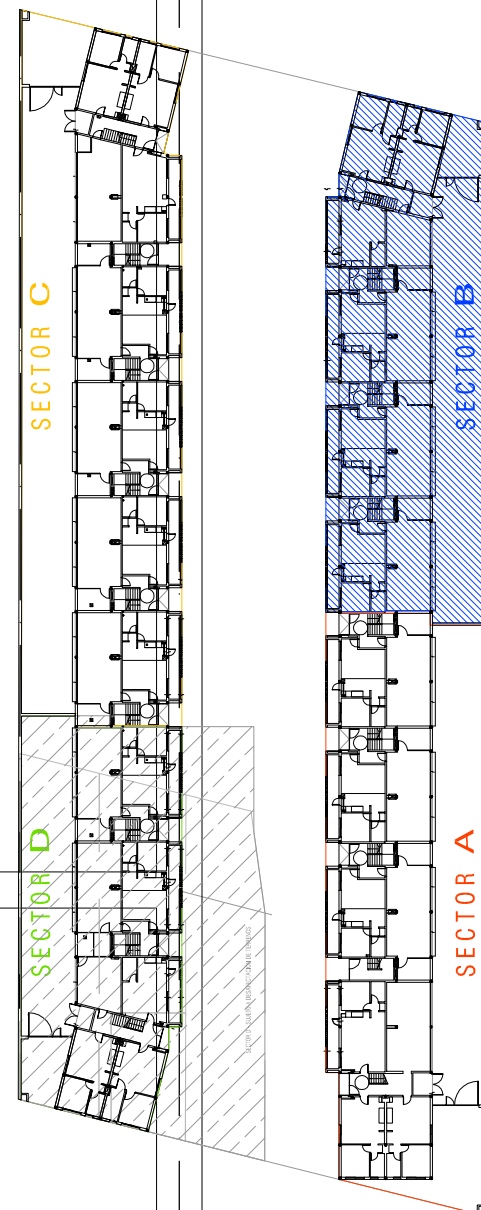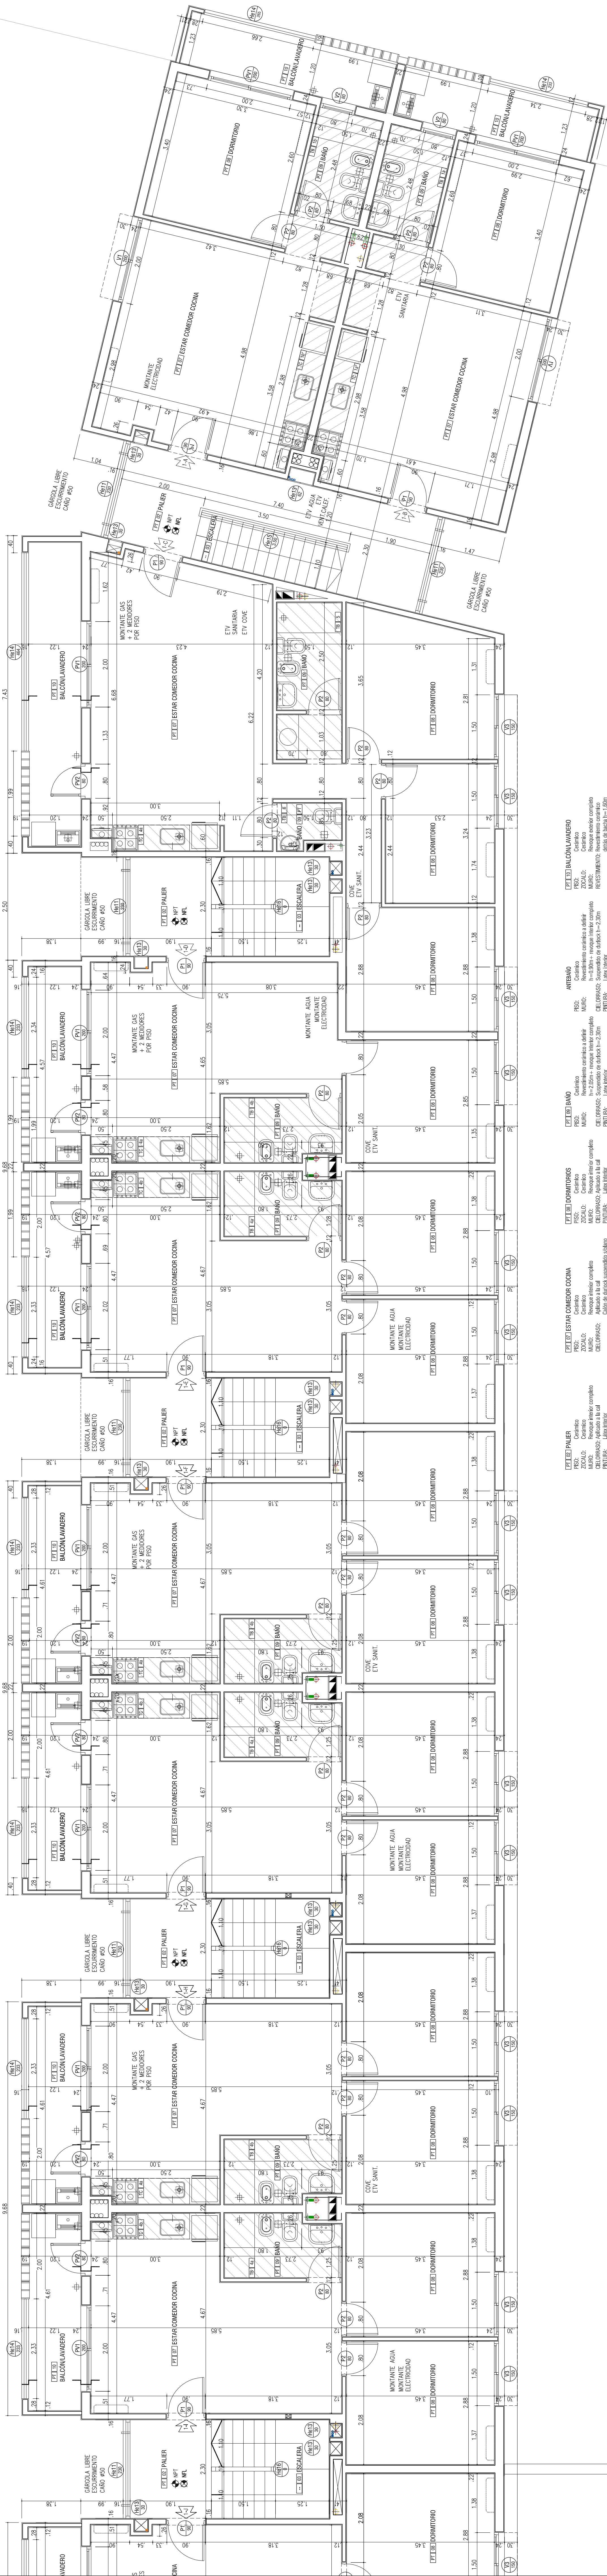




SECRETARÍA DE ESTADO DEL HÁBITAT  
DPVU

OBRA: CIUDAD UNIVERSITARIA ROSARIO  
VIVIENDAS COLECTIVAS ENTORNO OUR - UNIDAD DE GESTION 2  
PLANO: ALBANILERIA  
PLANTA TIPO SECTOR B  
RELEVAMIENTO: PROYECTO: UBICACION: ESCALA: 1:50