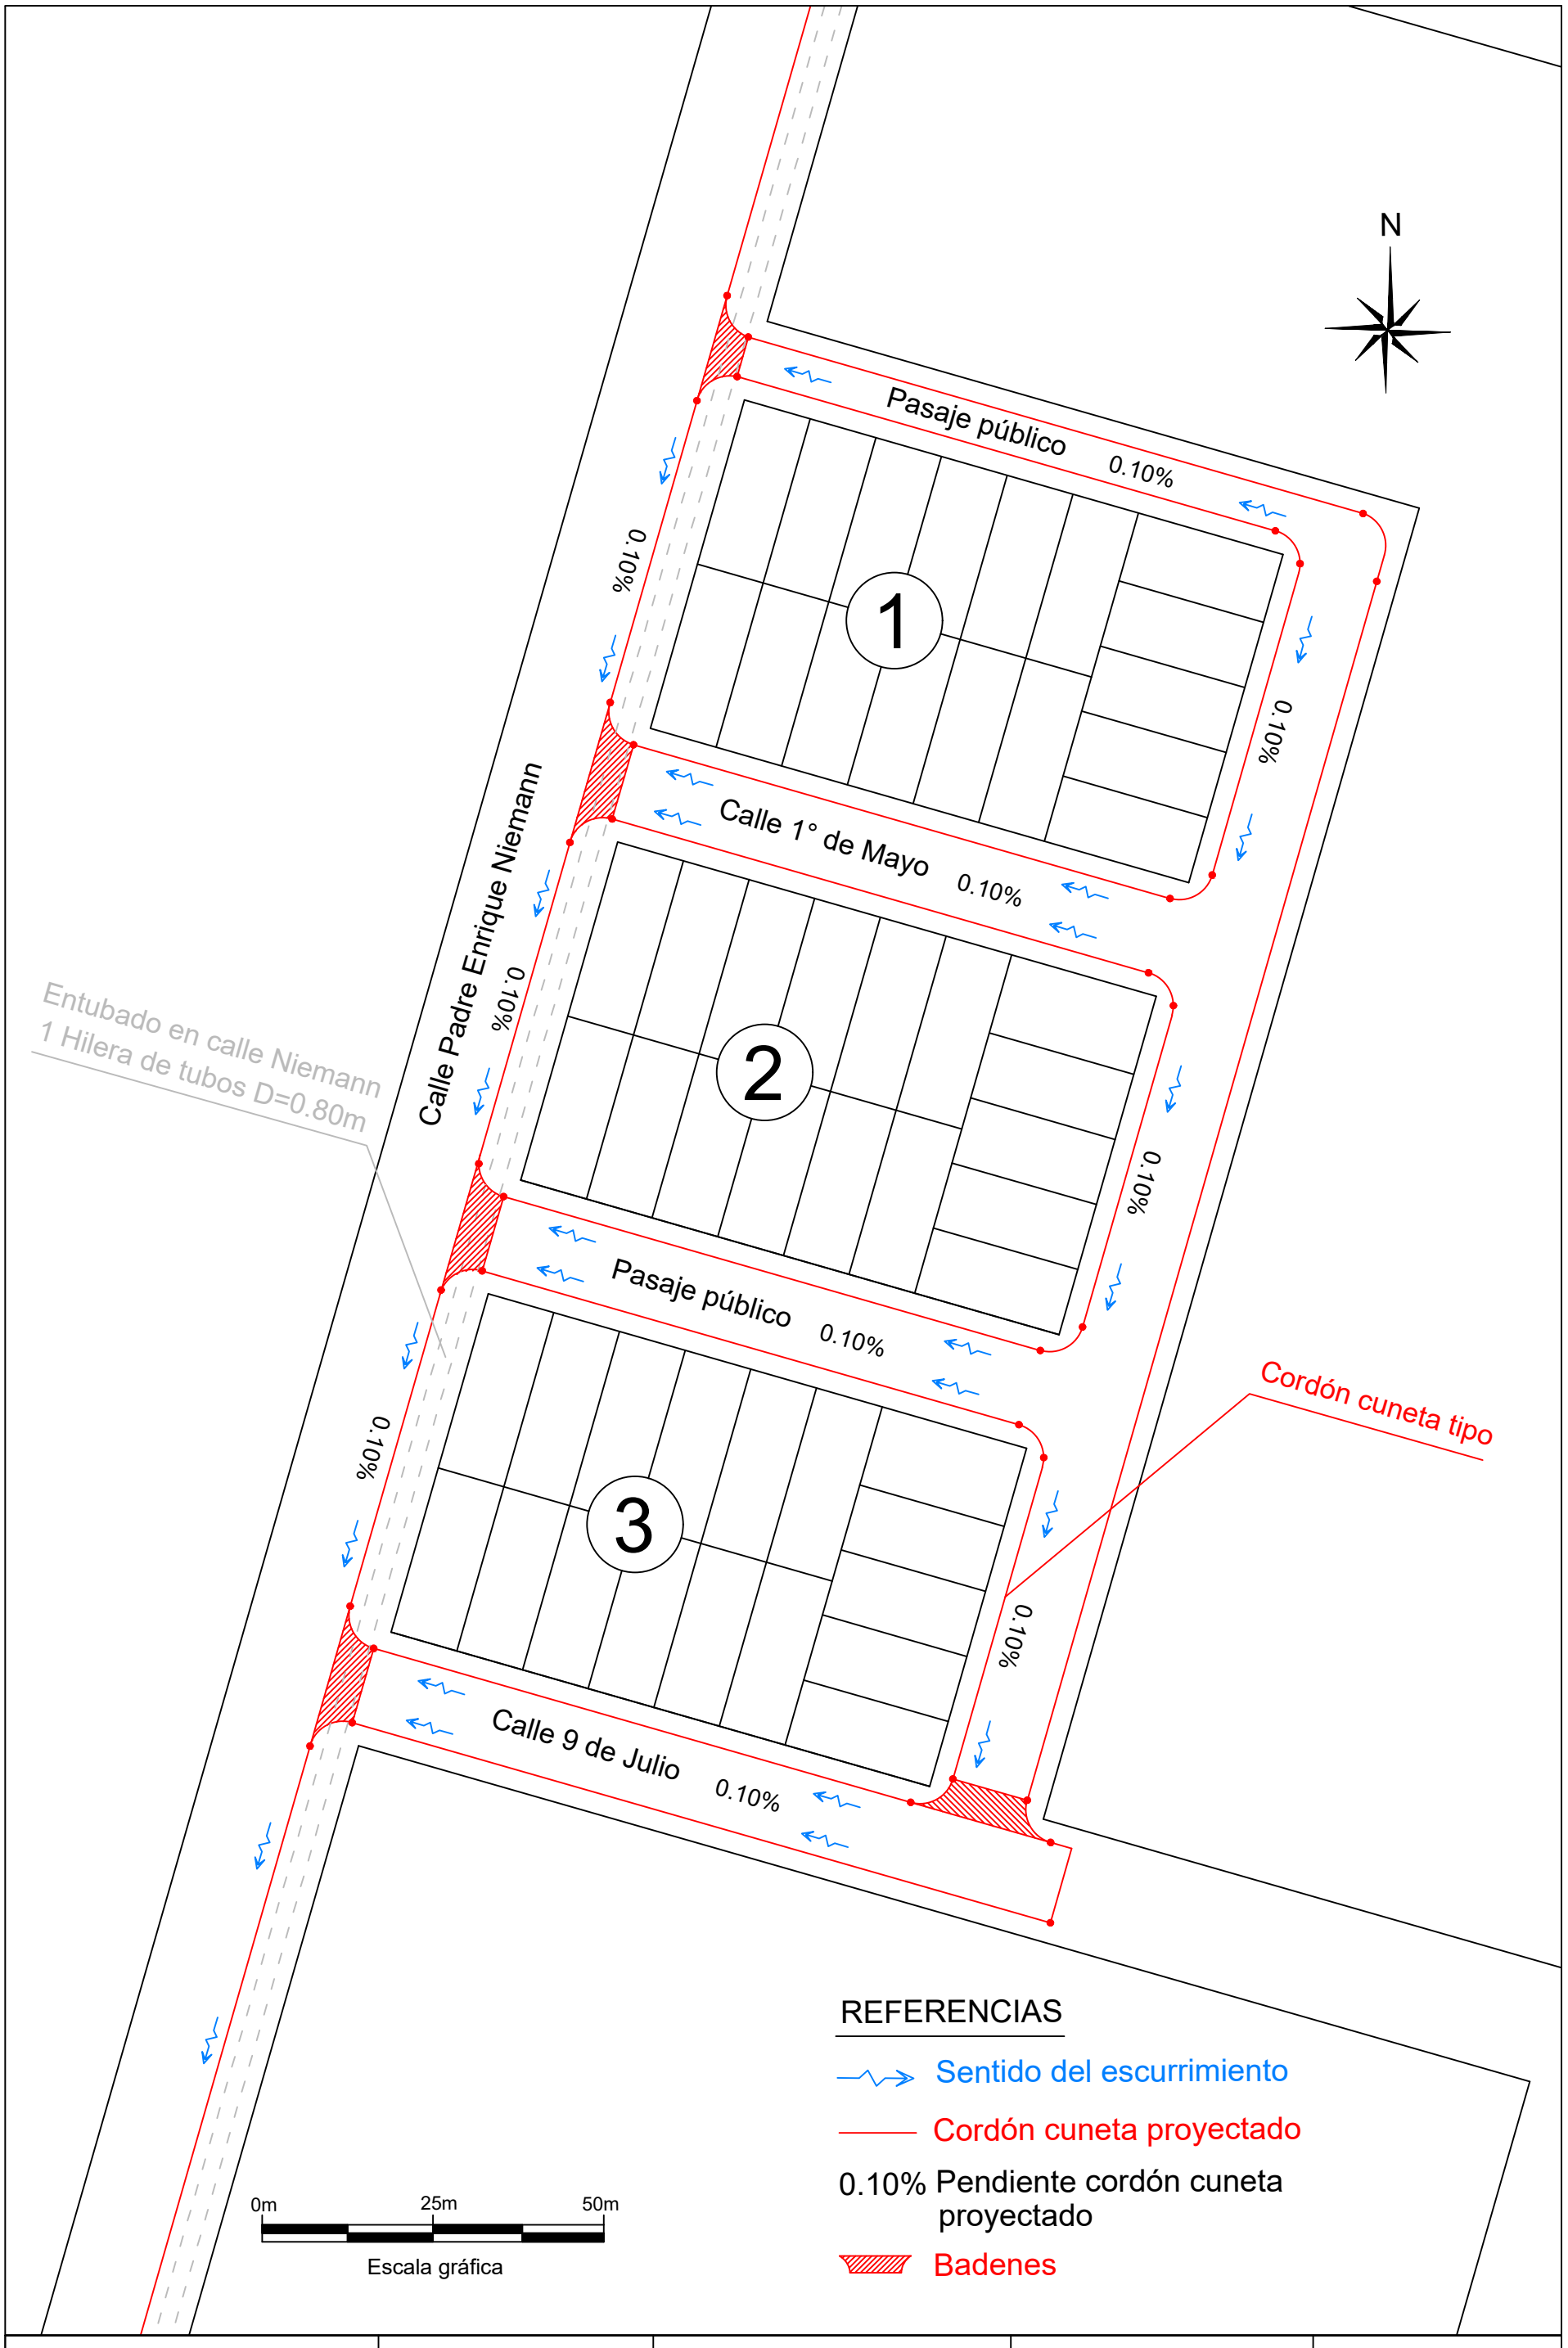

Municipalidad de San Jerónimo Norte	Proyecto 51 Viviendas	Esquema de drenaje del loteo. Cordón cuneta	Escala: gráfica	Plano 01