Santa Fe PROVINCIA | Ministerio de Obras Públicas

DIRECCIÓN PROVINCIAL DE VIVIENDA Y URBANISMO

PLANO:

CORTE TRANSVERSAL 1-1

PROTOTIPO 2 Dormitorios

V.C. 50 P 3

VIVIENDA COMPACTA

D.P.V y U.

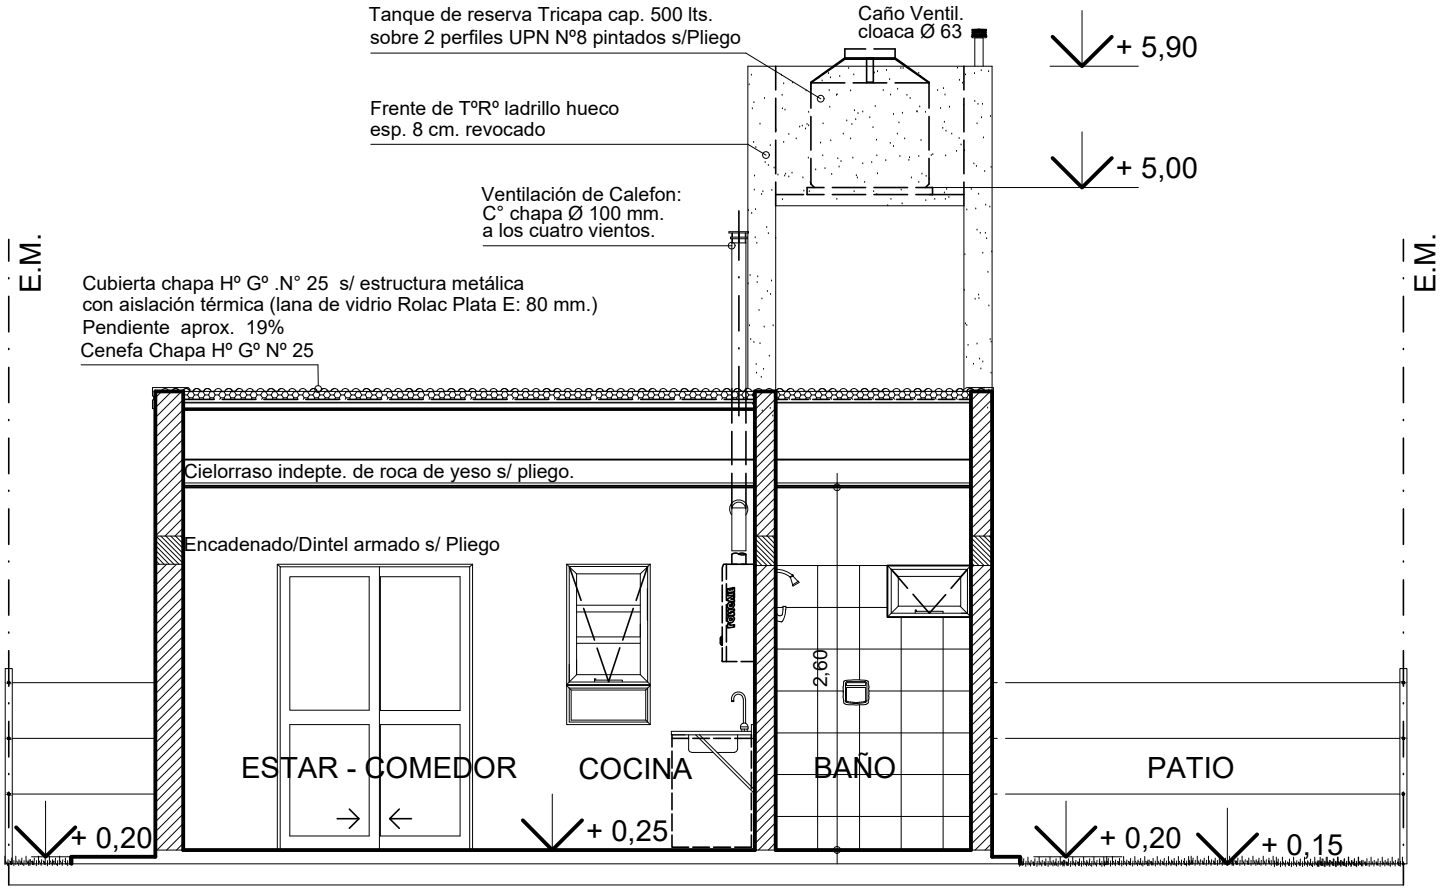

CORTE 1-1

DIRECCIÓN PROVINCIAL DE VIVIENDA Y URBANISMO

FOLIO Nº