



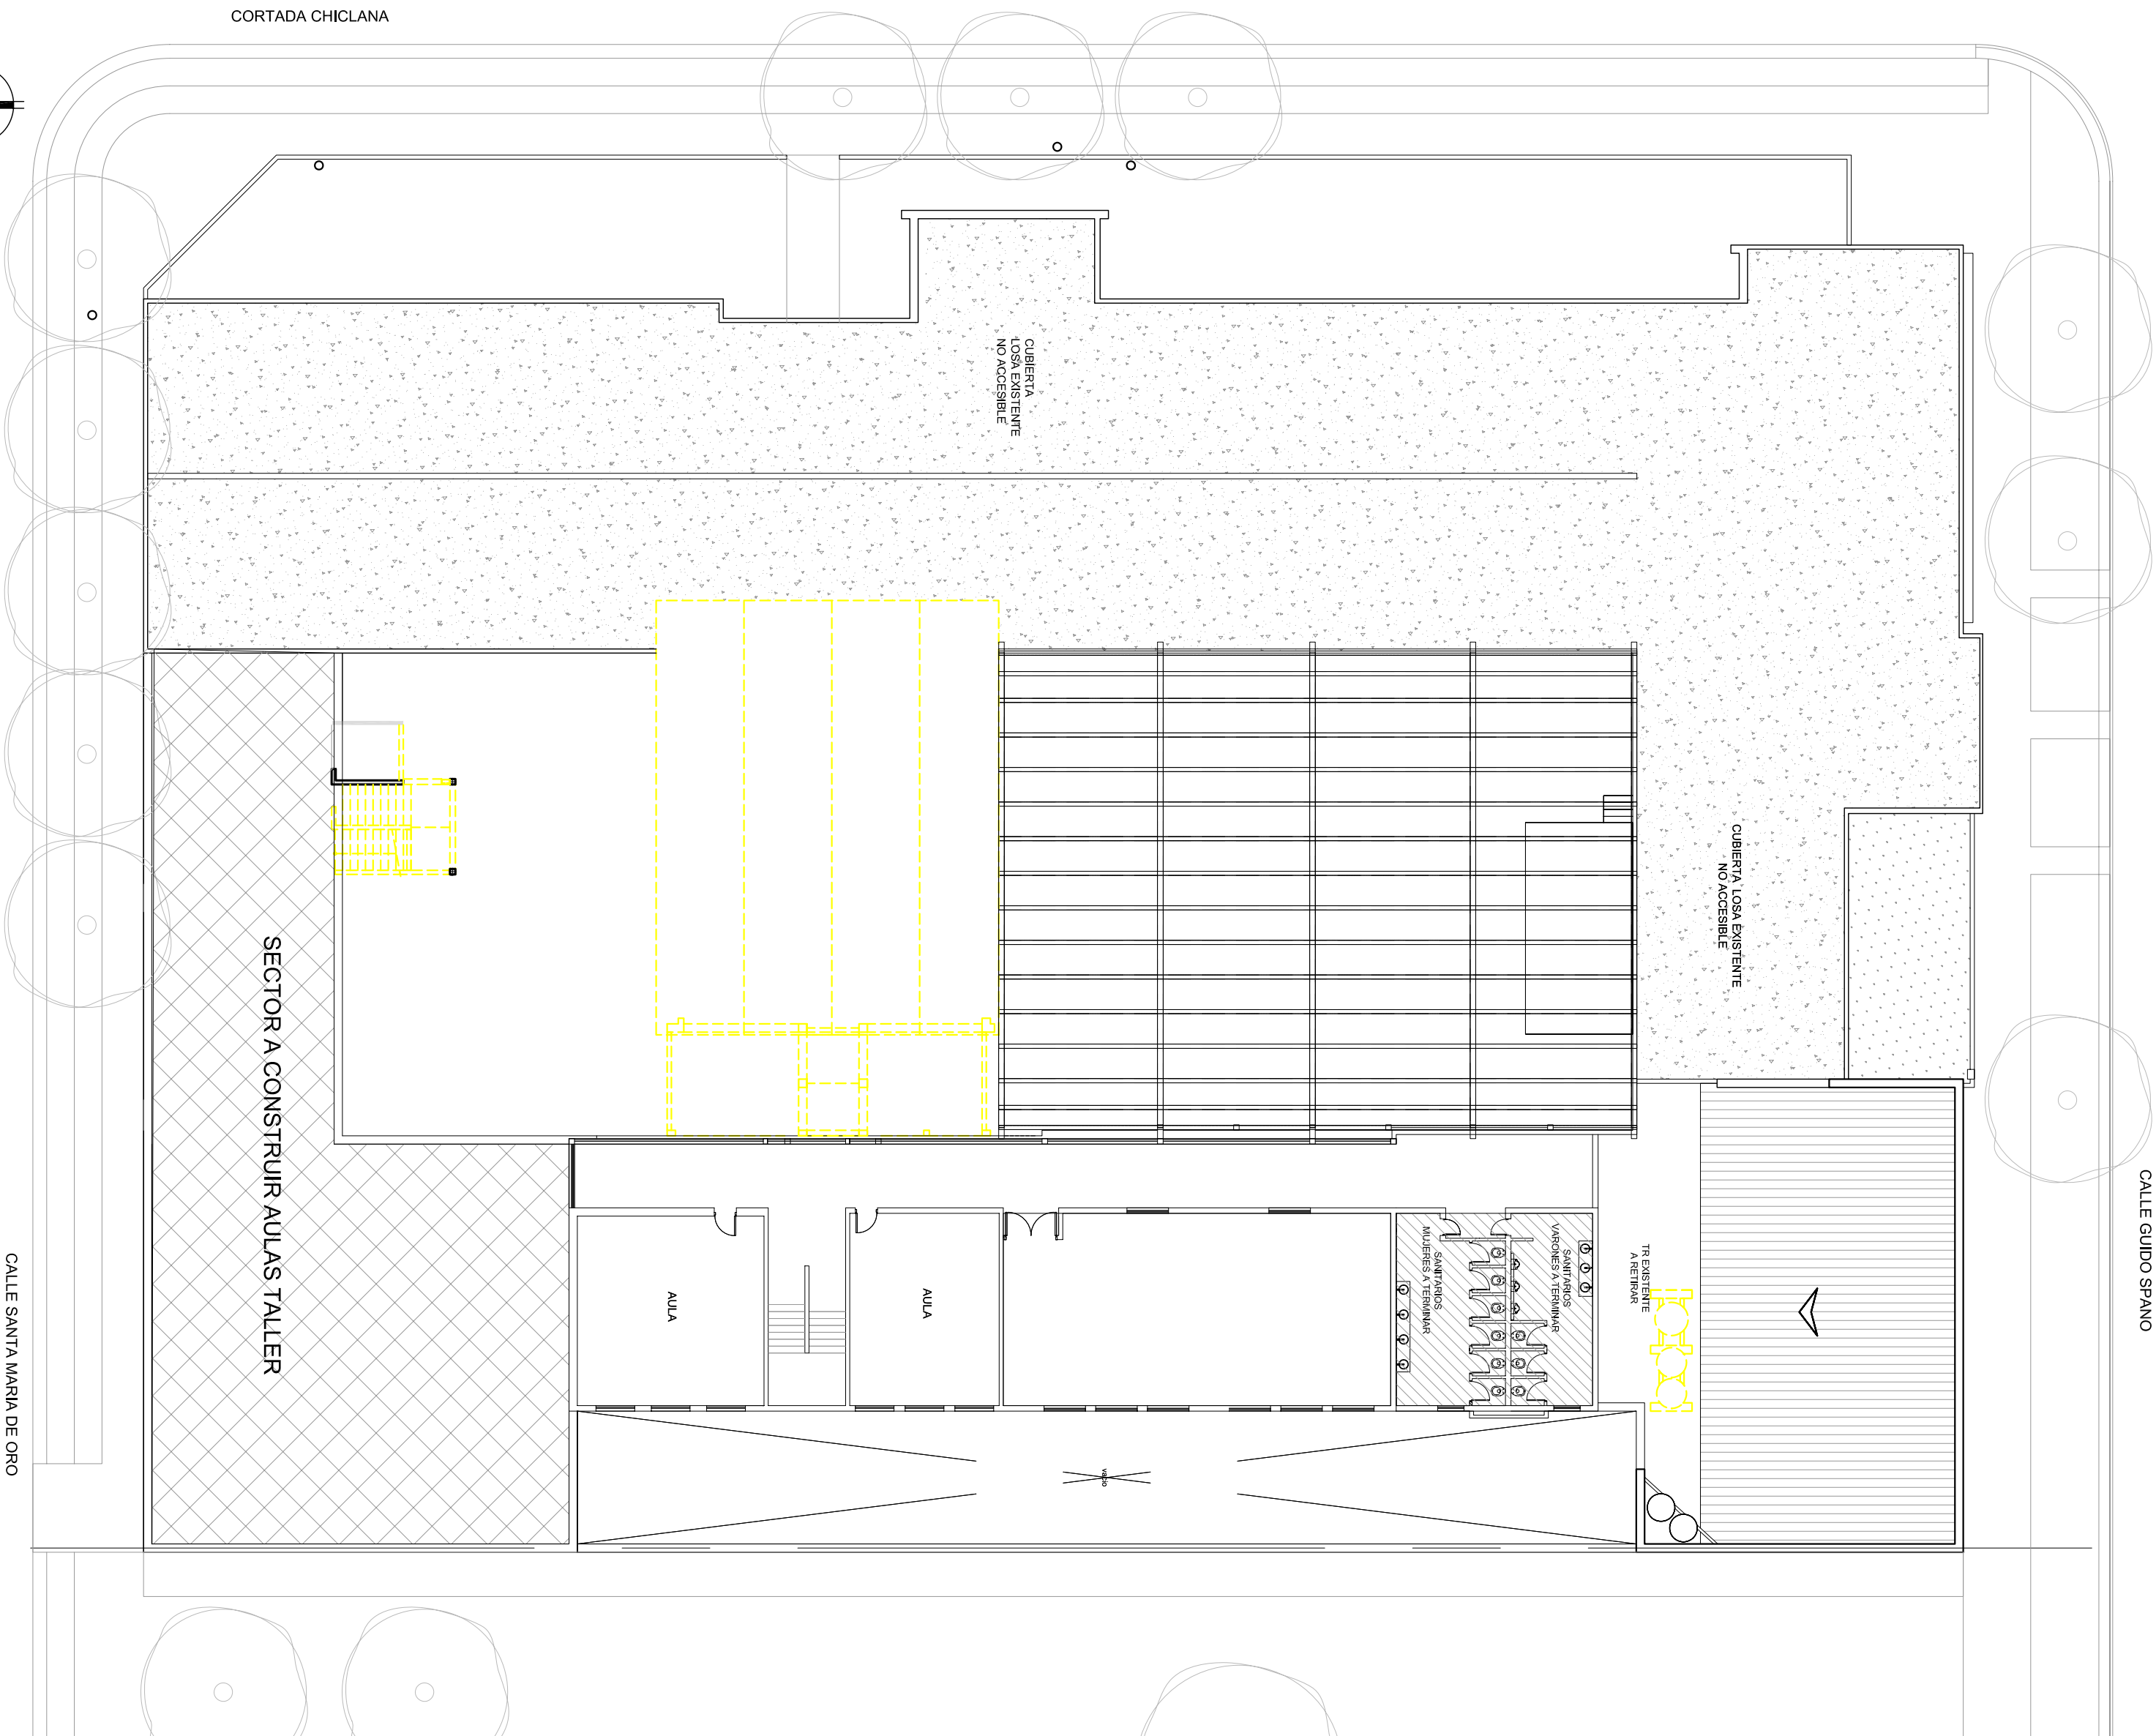

CALLE GUIDO SPANO


CALLE GUIDO SPANO

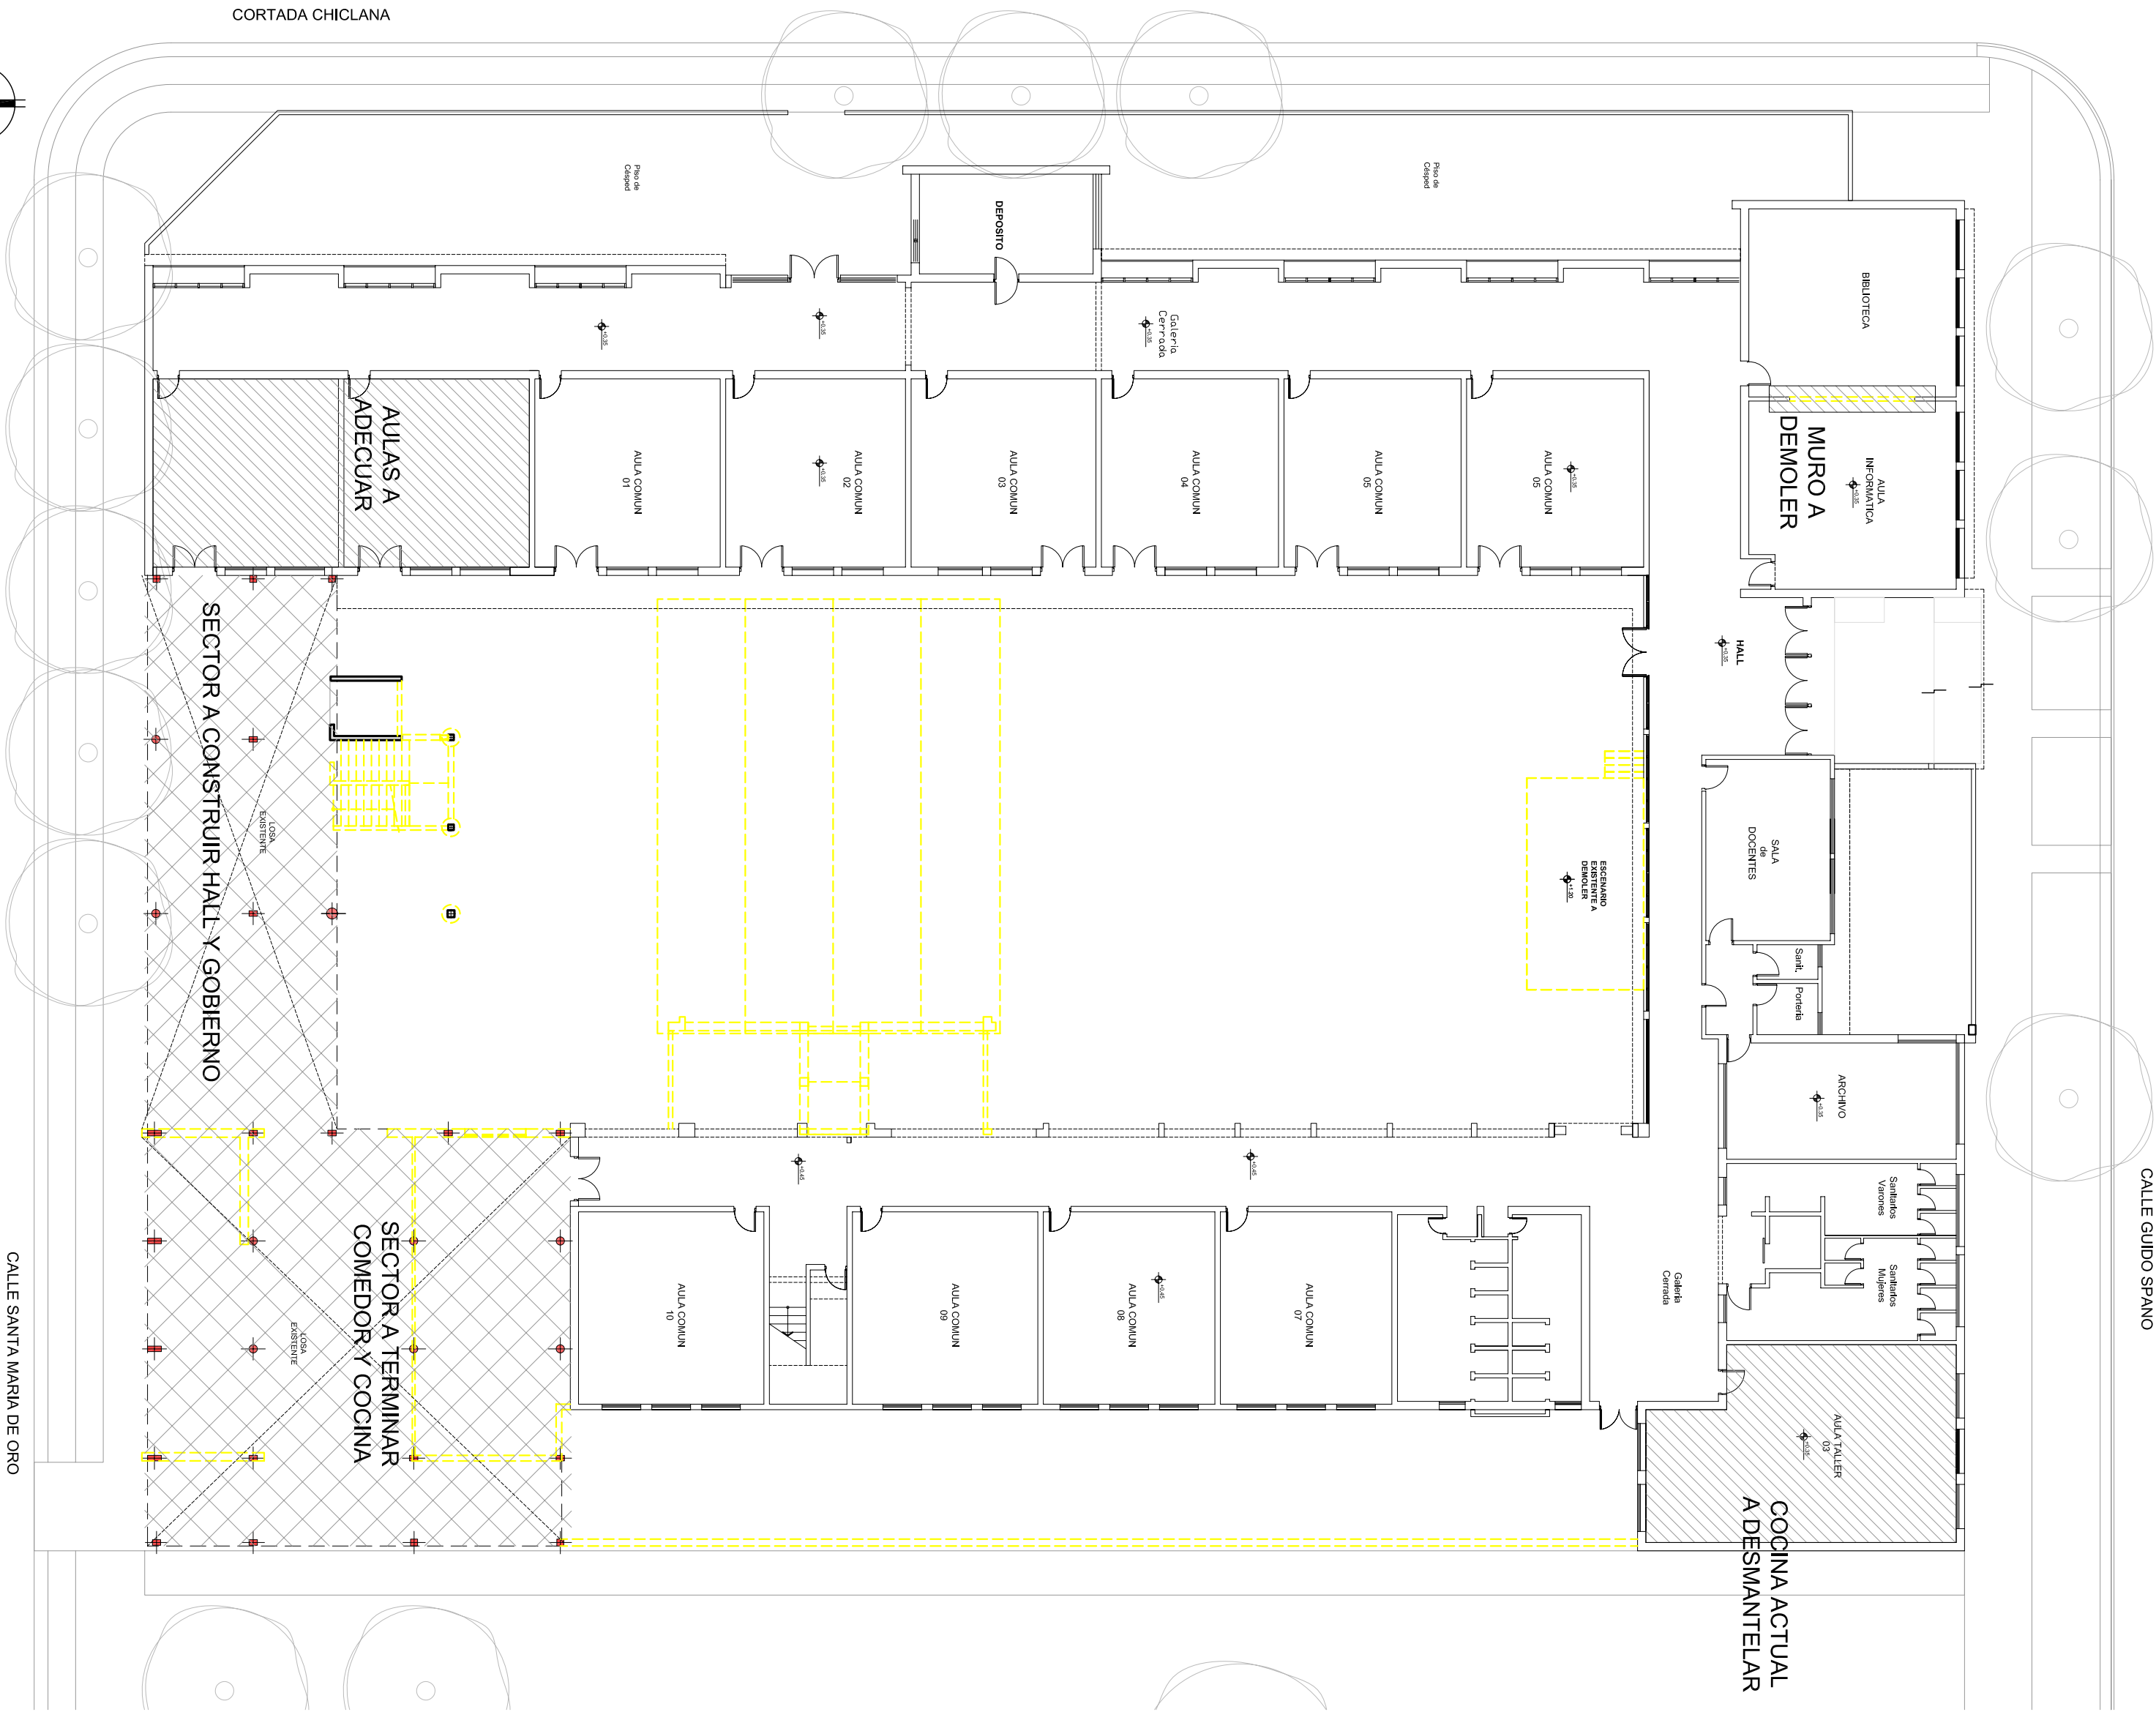

PLANTA ALTA

MUROS A DEMOLER

MUROS EXISTENTES

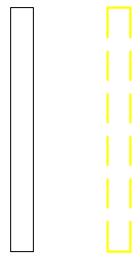


PLAN DE OBRAS

Ministerio de Educación y Deportes de la Nación

Ministerio de Educación de la Provincia de Santa Fe

PLANTA BAJA Y ALTA EXISTENTE Y DE DEMOLICION

APE - PD

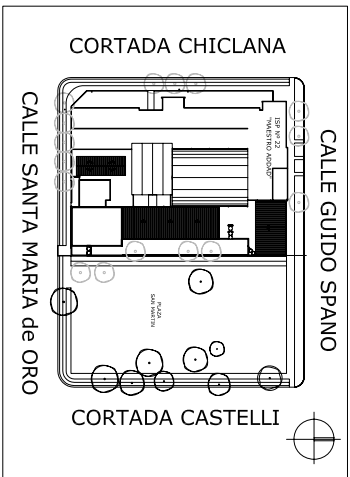

DIRECCION GENERAL DE PROYECTOS Y PROYECTOS DE ARQUITECTURA	
DIRECTOR: ARQ. JORGE NICHIELINI	
JEFE DE PROYECTOS:	
ARQ. ALEJANDRO RIVERESI	
RESPONSABLE PROYECTO EJECUTIVO:	
ARQ. JUAN MAZUCHA	
ARQ. ROMANOS BRUNO	
ESCALA	1:200
FECHA	
PRIMA	
MODIFICACIONES	
FECHA	OBSERVACIONES
FECHA	OBSERVACIONES
FECHA	OBSERVACIONES