
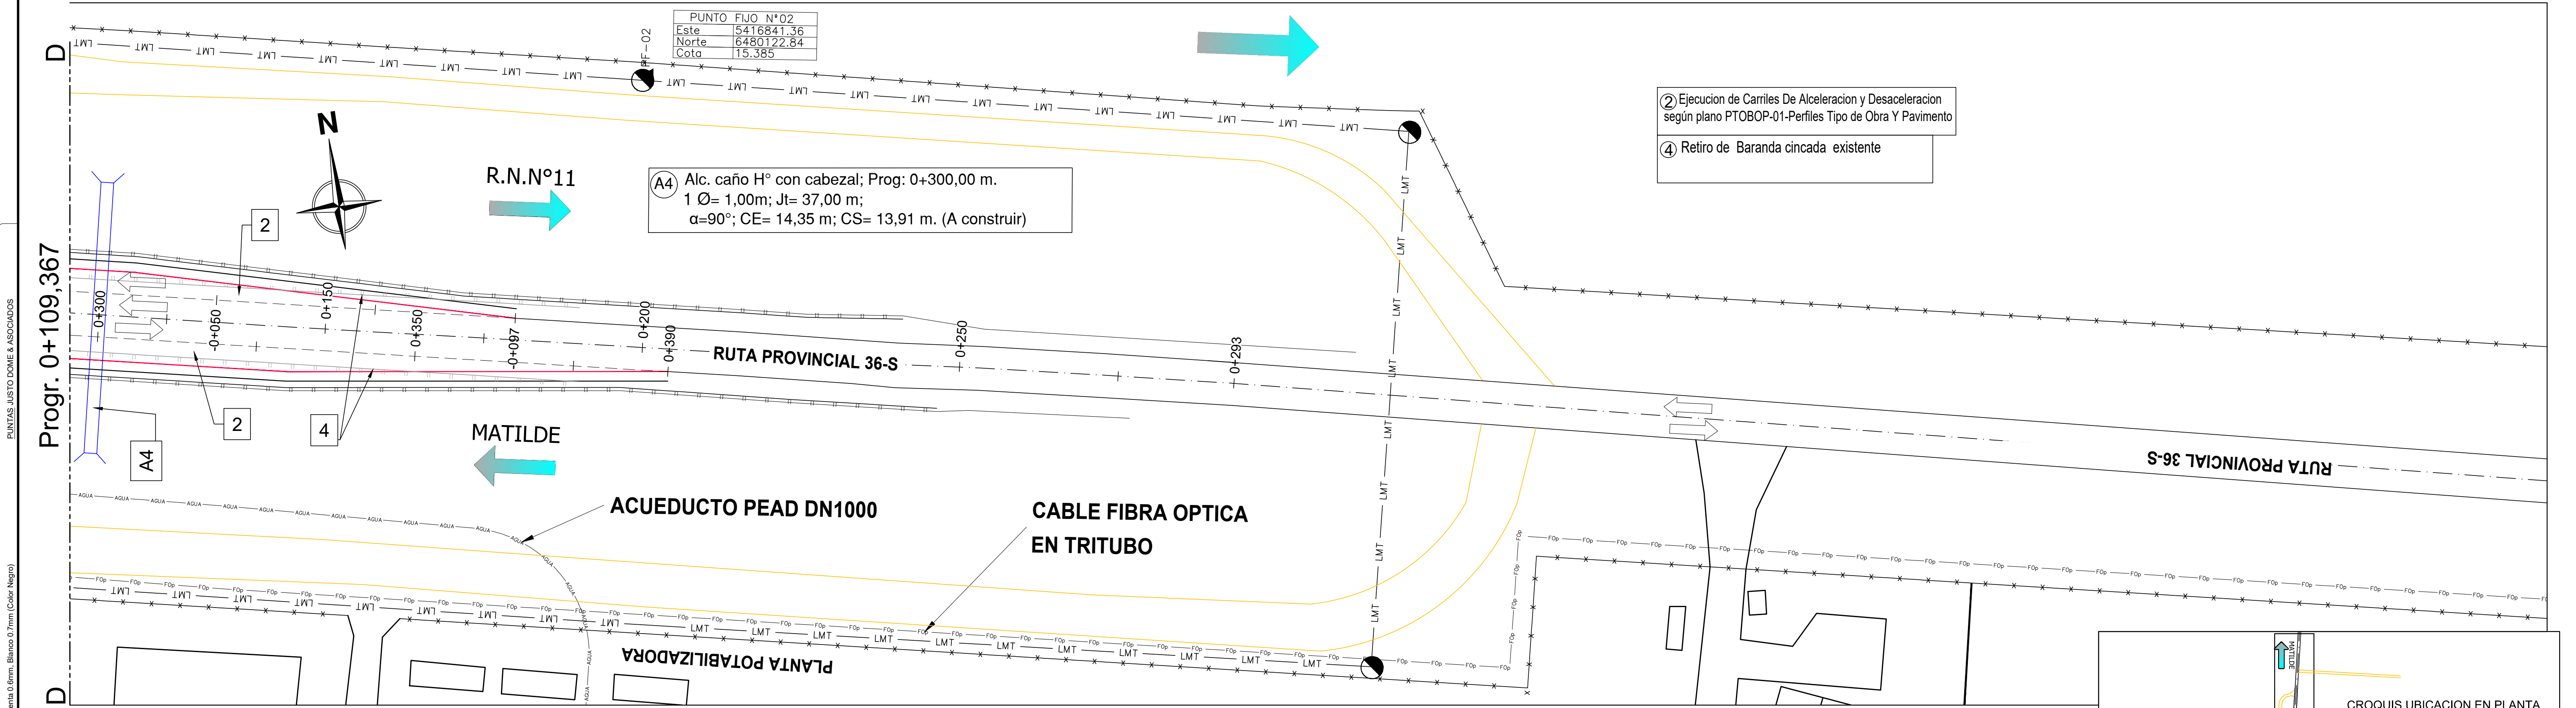


FORMATO A1 (84x114 mm) 504
Rolo 0.1mm, Anarillo 0.2mm, Verde 0.3mm, Cyan 0.4mm, Azul 0.5mm, Magenta 0.6mm, Blanco 0.7mm (Color Negro)

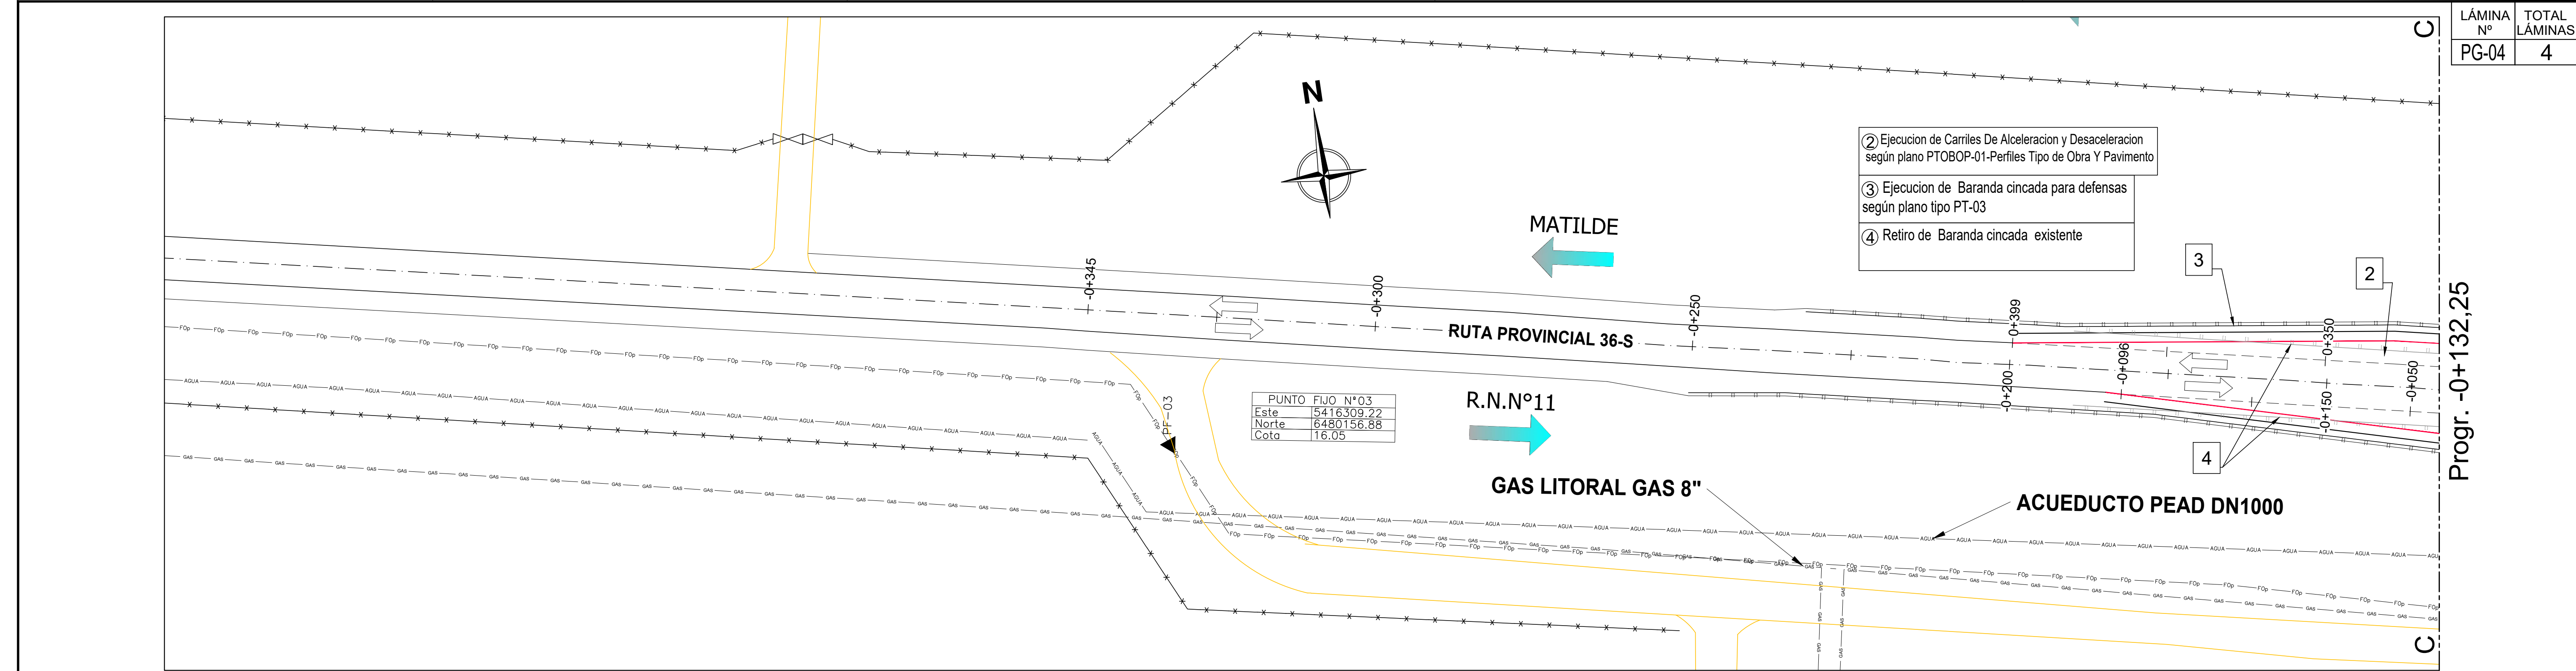


PROYECTO GEOREFERENCIADO EN
COORDENADAS GAUSS KRÜGER
FAJA 5, POSGAR 2007

PREVIO AL INICIO DE LAS TAREAS DE CONSTRUCCIÓN, EL CONTRATISTA, DEBERA
CONTACTARSE CON EL/LAS EMPRESAS PROPIETARIAS
DE LOS SERVICIOS EXISTENTES A EFECTOS DE LA DETECCION Y
LA ELABORACION DE LOS PROYECTOS DE PROTECCIÓN CORRESPONDIENTE

- REFERENCIAS PLANIMETRICAS
- BORDE DE CALZADA PAVIMENTADA PROYECTO
 - TRAYECTORIA CALZADA
 - EJE CALZADAS
 - BORDE DE BANQUINA PAVIMENTADA EXTERNA PROJ.
 - BORDE DE BANQUINA DE SUELO EXTERNA
 - DEFENSA METALICA PROYECTO
 - DEFENSA METALICA EXISTENTE A CONSERVAR
 - DEFENSA METALICA EXISTENTE A RETIRAR
 - BORDE DE CALZADA PAVIMENTADA EXISTENTE

- LMT LÍNEAS MEDIA TENSION
- GAS SERVICIOS DE GAS
- AGUA ACUEDUCTO PEAD DN1000
- POSTES ELÉCTRICO
- FOP SERVICIOS DE FIBRA OPTICA
- TUBO LINER DIAMETRO 2,00M EXIS.
- ALCANTARILLA PROYECTO
- CORDON PROYECTO

- BORDE DE CALZADA NATURAL EXIS.
- ALAMBRADO EXISTENTE
- TRANQUERA
- PF-N° PUNTOS FIJOS
- EDIFICACIONES
- SENTIDO DE CIRCULACION

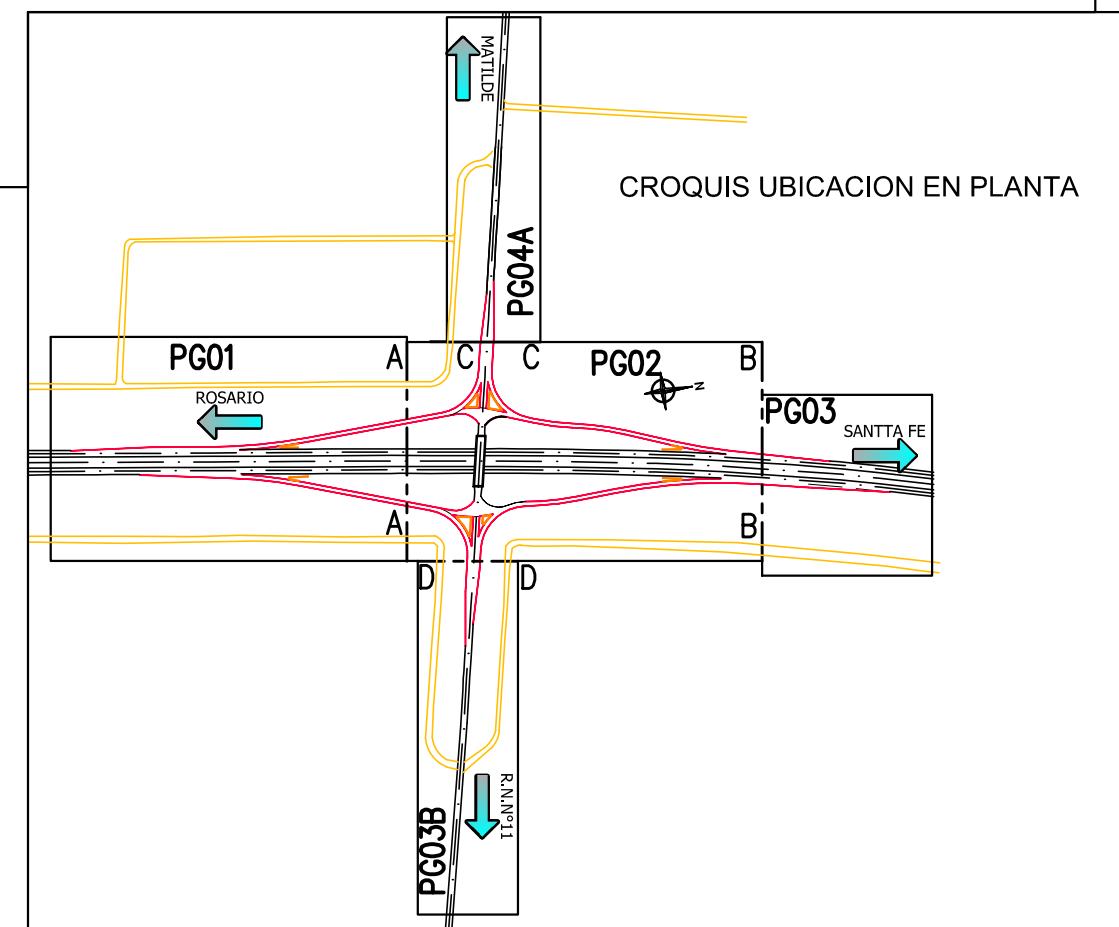

REVISIONES		FECHA:
0	EMISION ORIGINAL	NOVIEMBRE 2019
1	-	-
2	-	-

CONSULTORA:
JUSTO DOME & ASOC.
CONSULTORA DE INGENIERIA

CLIENTE:
VIAL
SANTA FE


APROBADO POR:
DIRECCION
PROVINCIAL
DE VIALIDAD
SANTA FE

DEPARTAMENTOS: LA CAPITAL- SAN JERONIMO
PROVINCIA: SANTA FE
ETAPA: PROYECTO EJECUTIVO

PROYECTO ESTUDIO Y DISEÑO GEOMÉTRICO
INTERSECCIÓN AUTOPISTA ROSARIO-SANTA FE Y
RUTA PROVINCIAL N°36 S

ESCALA HORIZONTAL
1:500
ESCALA VERTICAL
-

PLANIMETRIA
GENERAL

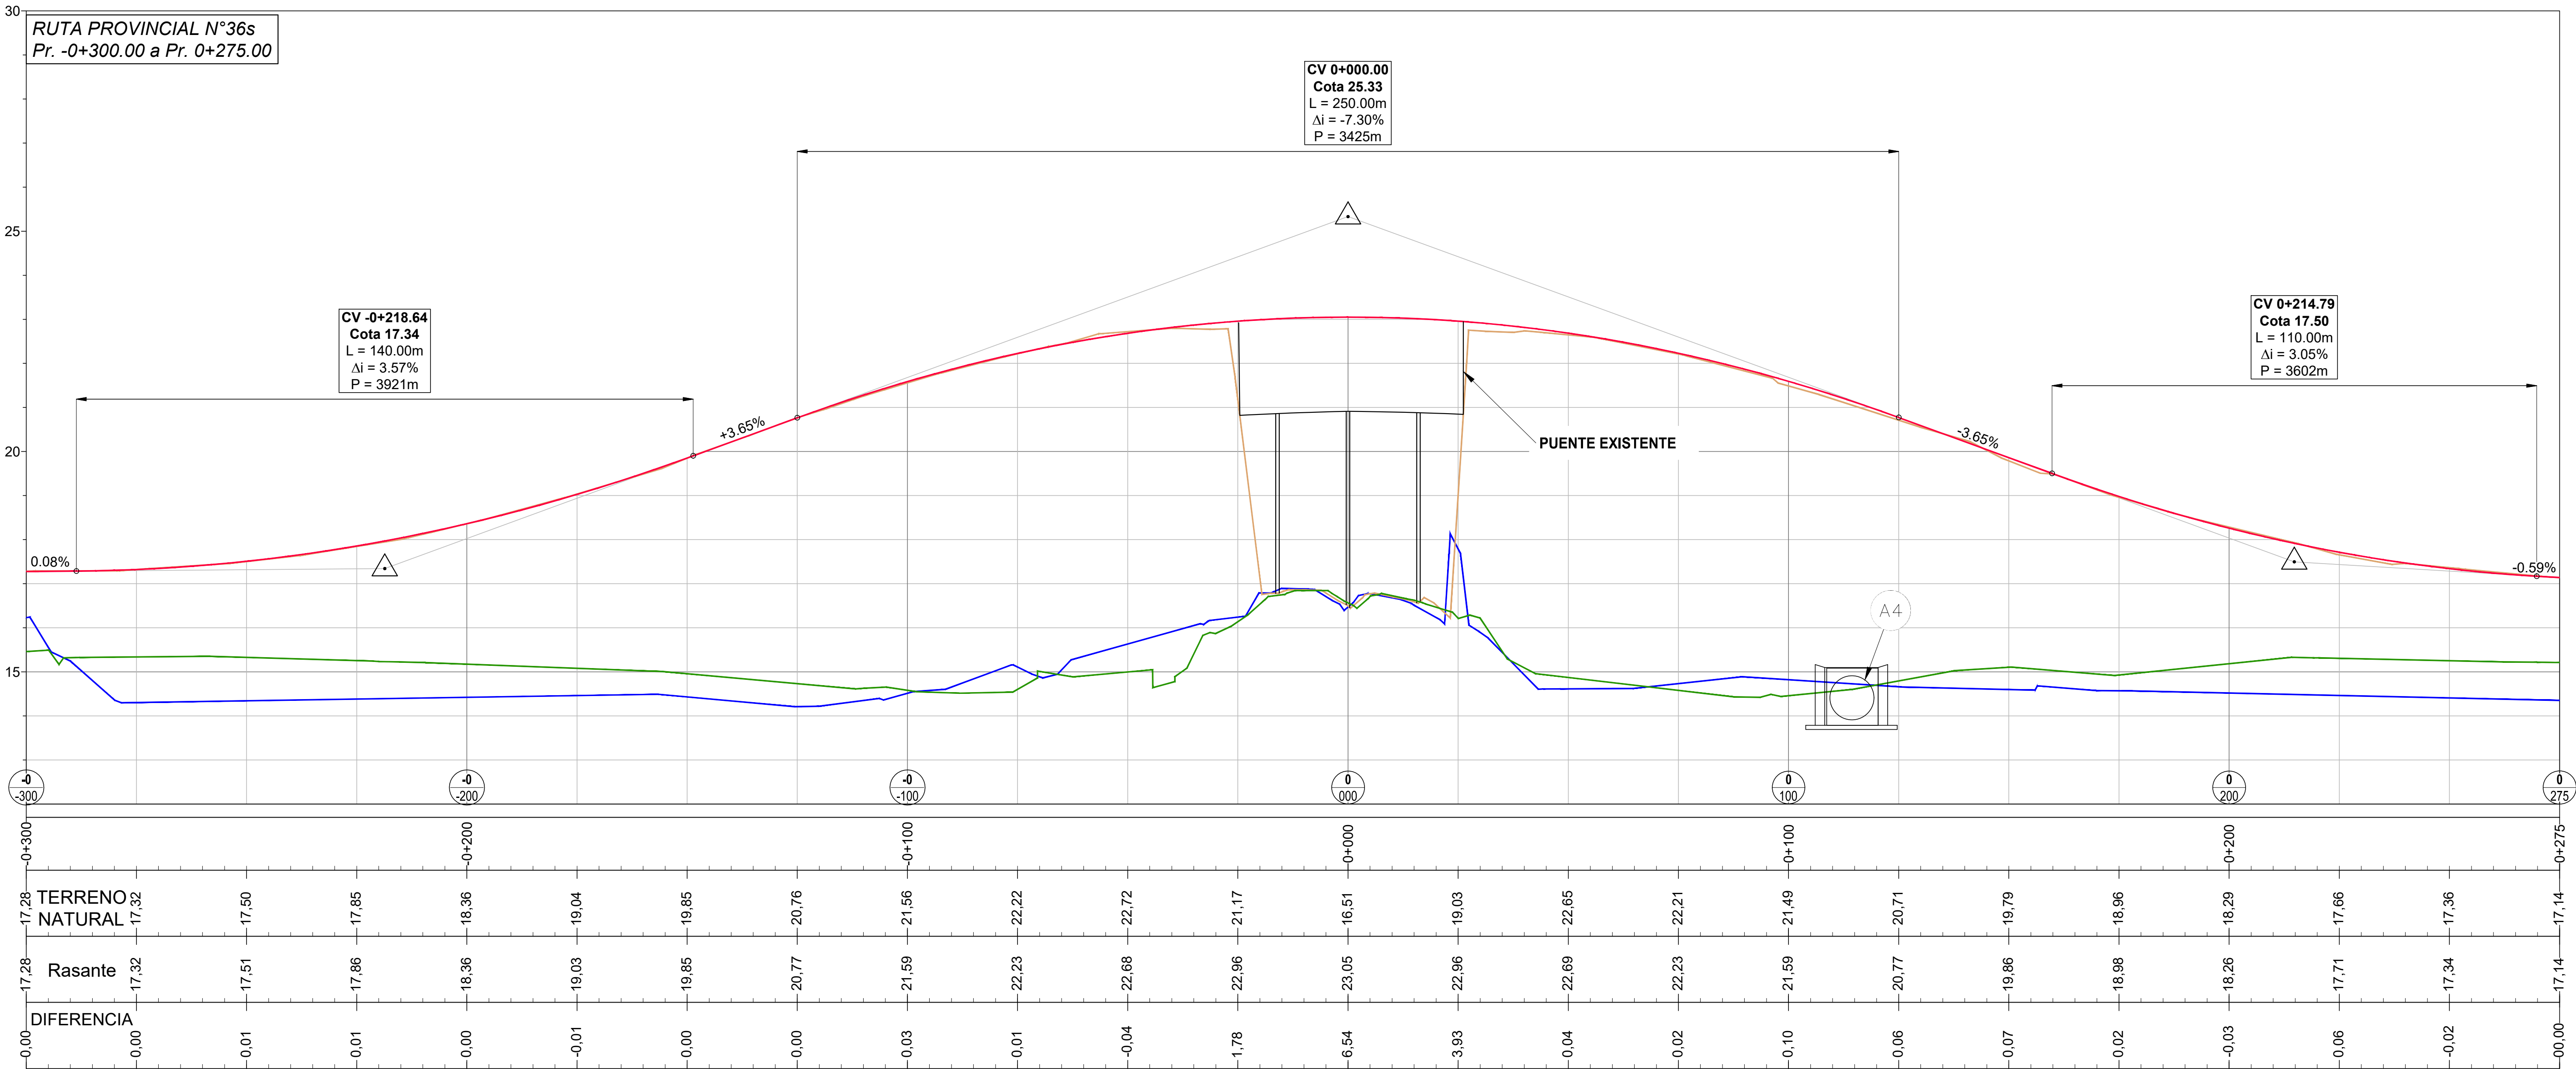


REFERENCIAS ALTIMÉTRICAS ALCANTARILLAS

- Rasante De Poyecto
- Terreno Natural
- Cuneta Derecha
- Cuneta Izquierda
- Vertice punto de quiebre
- Alcantarilla Transversal De Caño

RELEVAMIENTO GEOREFERENCIADOS
EN COORDENADAS GAUSS KRÜGER
FAJA 5, POSGAR 2007

A4 Alc. caño H° con cabezal; Prog: 0+300,00 m.
1 Ø= 1,00m; Jt= 37,00 m;
 $\alpha=90^\circ$; CE= 14,35 m; CS= 13,91 m. (A construir)

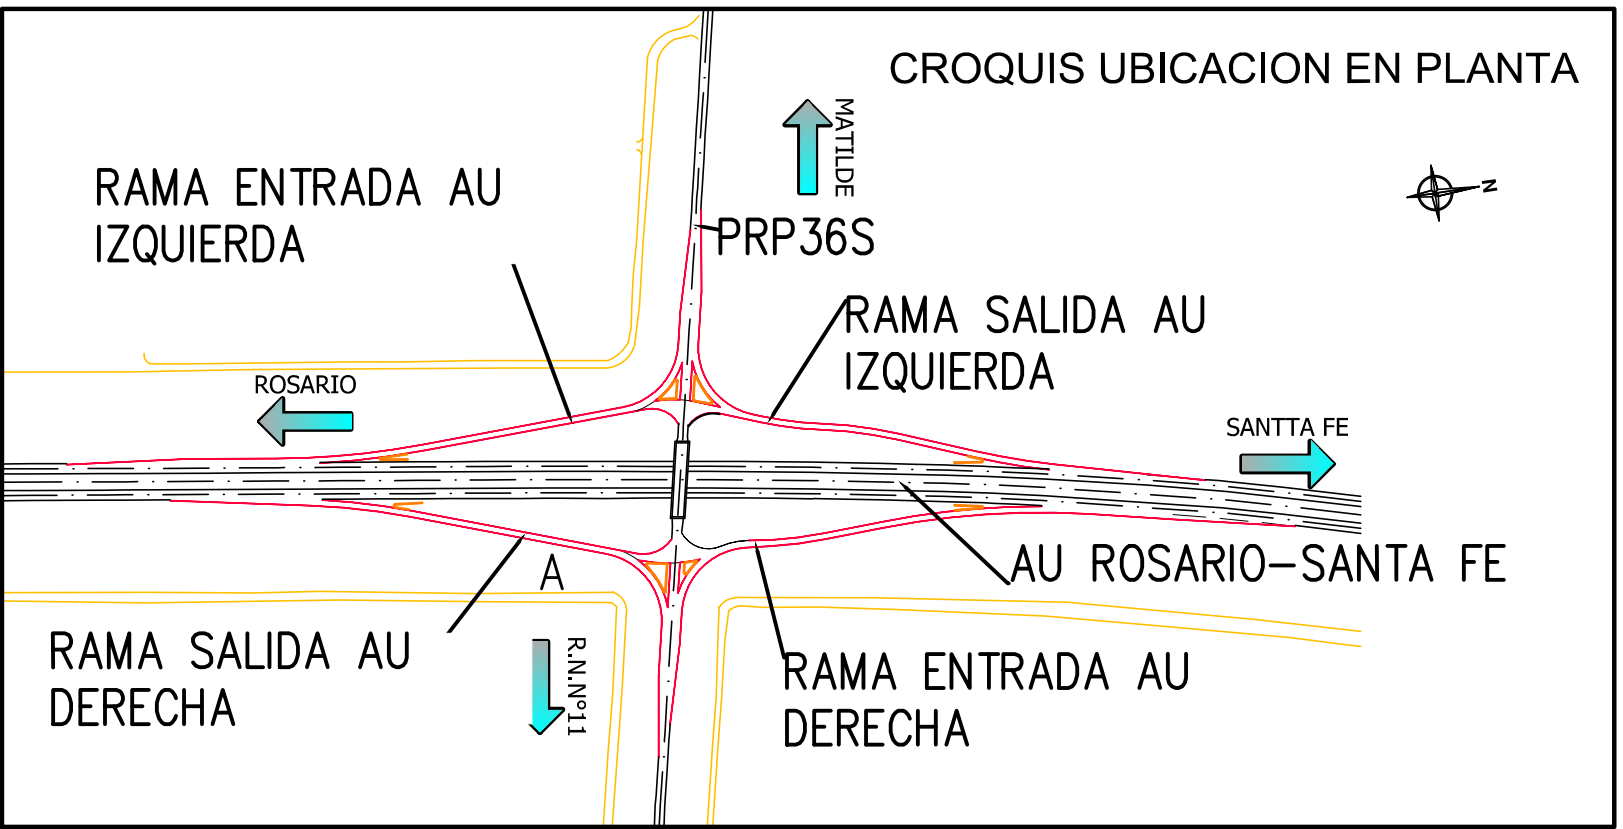

REVISIONES		FECHA:
0	EMISION ORIGINAL	DICIEMBRE 2019
1	-	-
2	-	-

CONSULTORA:
JUSTO DOME & ASOC.
CONSULTORA DE INGENIERIA

CLIENTE:



APROBADO POR:



DIRECCION
PROVINCIAL
DE VIALIDAD
SANTA FE

DEPARTAMENTOS: LA CAPITAL - SAN JERONIMO

PROVINCIA: SANTA FE


ETAPA: PROYECTO EJECUTIVO

PROYECTO ESTUDIO Y DISEÑO GEOMÉTRICO
INTERSECCIÓN AUTOPISTA ROSARIO-SANTA FE Y
RUTA PROVINCIAL N°36 S KM 127,605

ESCALA HORIZONTAL
1:750

ESCALA VERTICAL
1:75

ALTIMETRIA
RUTA PROV. 36 S

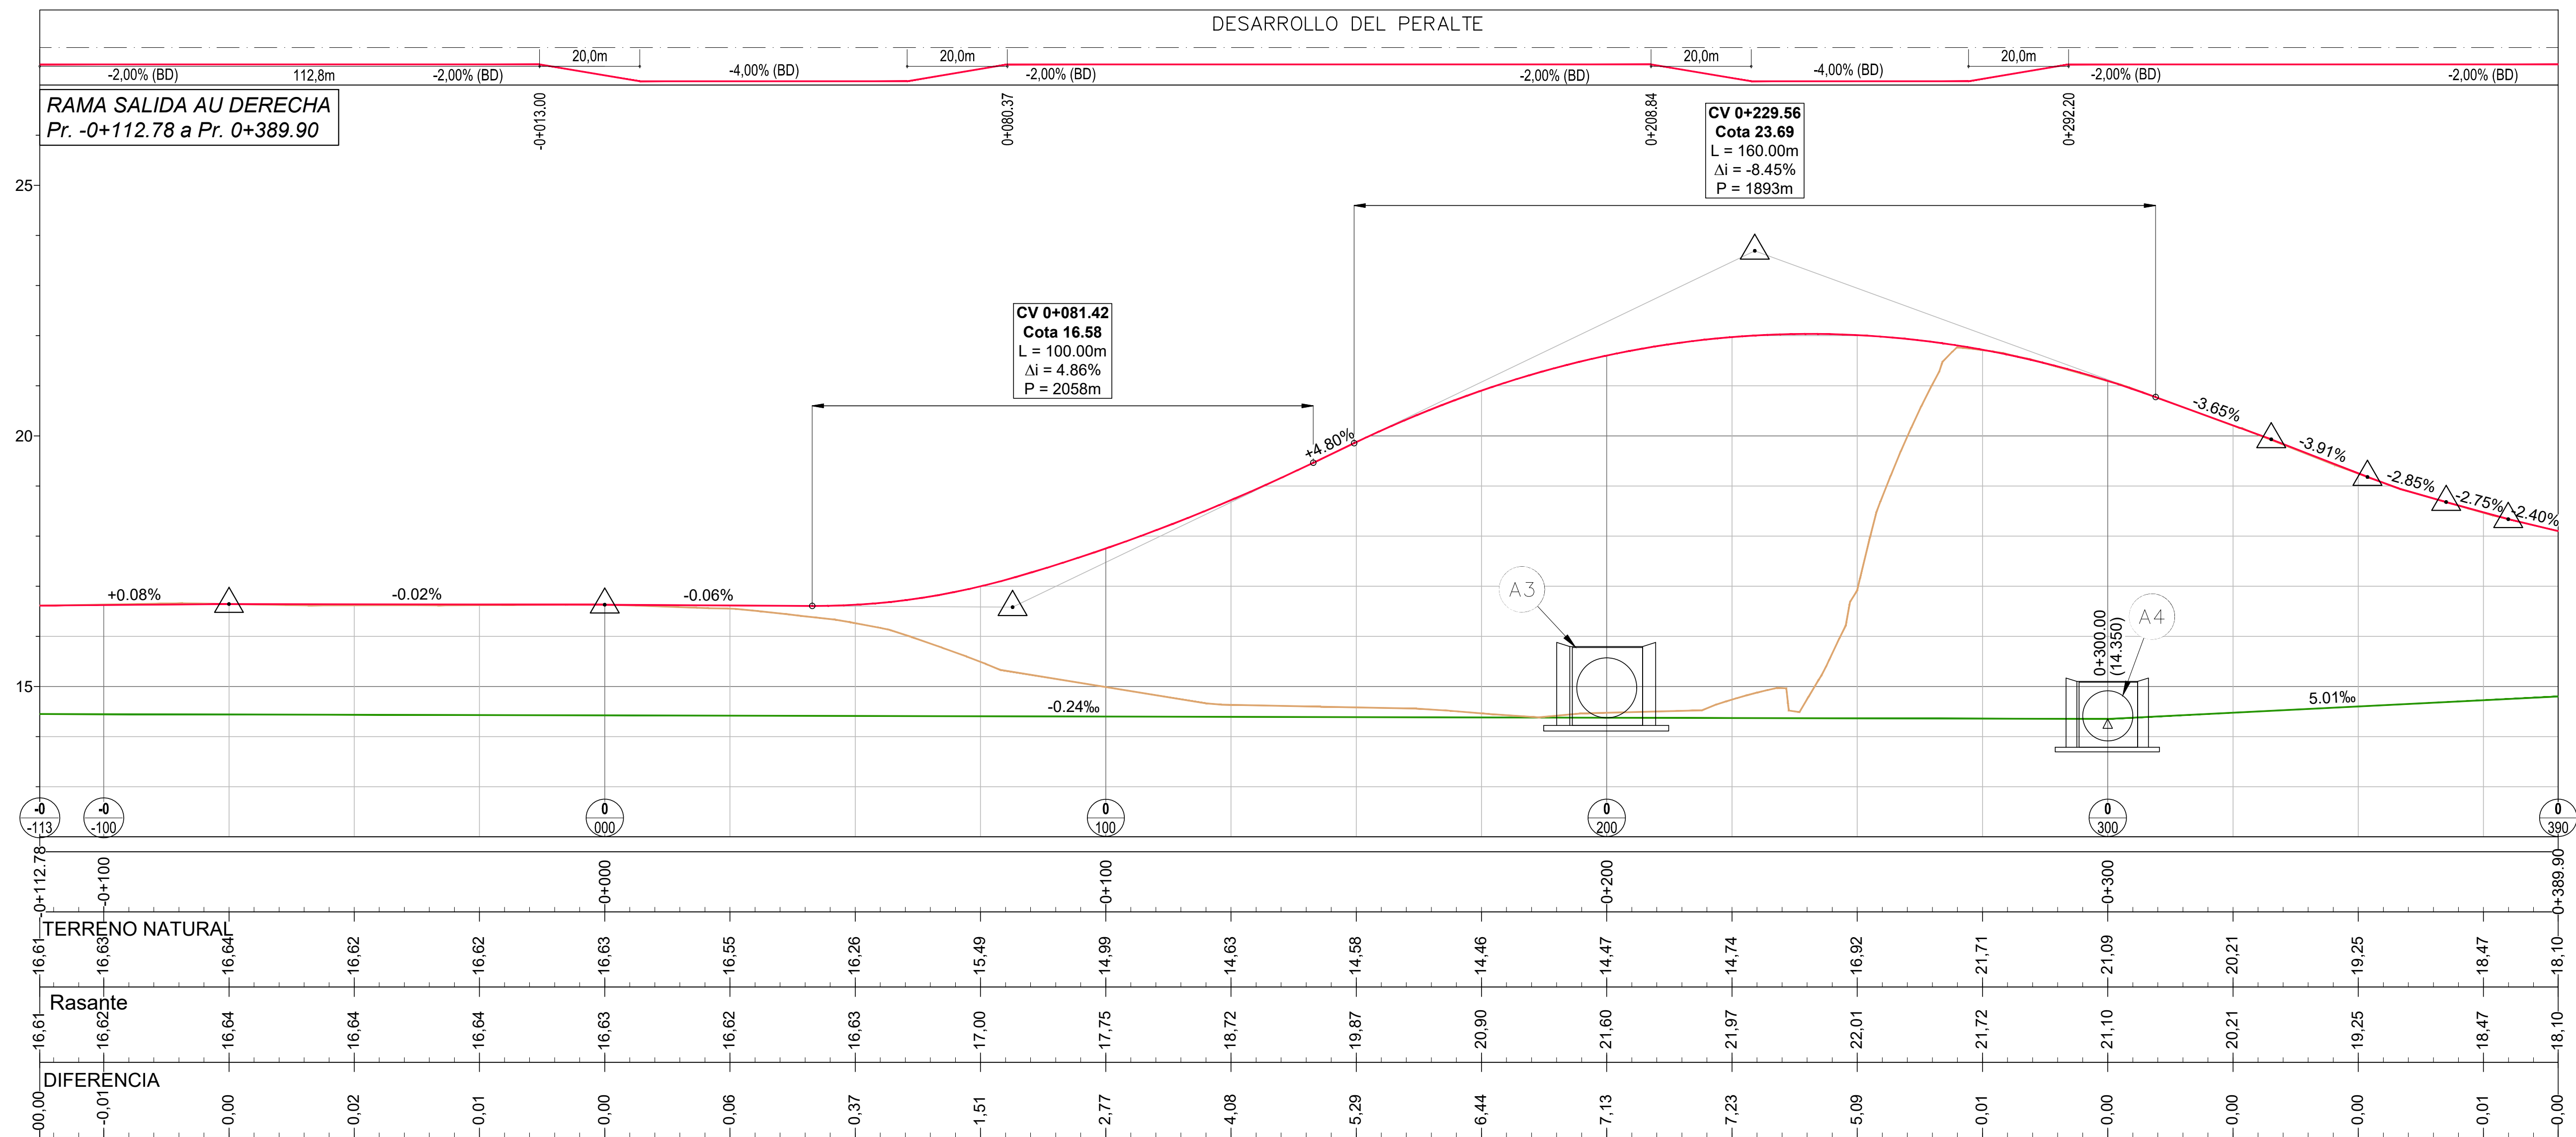


REFERENCIAS ALTIMÉTRICAS ALCANTARILLAS

- Rasante De Poyecto
- Terreno Natural
- Cuneta Derecha
- Cuneta Izquierda
- Vertice punto de quiebre
- Alcantarilla Transversal De Caño

RELEVAMIENTO GEOREFERENCIADOS
EN COORDENADAS GAUSS KRÜGER
FAJA 5, POSGAR 2007

A3 Alc. caño H° con cabezal; Prog: 0+200,00 m.
1 Ø= 0,60m; Jt= 34,00 m;
 $\alpha=90^\circ$; CE= 14,72 m; CS= 14,37 m. (A construir)

A4 Alc. caño H° con cabezal; Prog: 0+300,00 m.
1 Ø= 1,00m; Jt= 37,00 m;
 $\alpha=90^\circ$; CE= 14,35 m; CS= 13,91 m. (A construir)

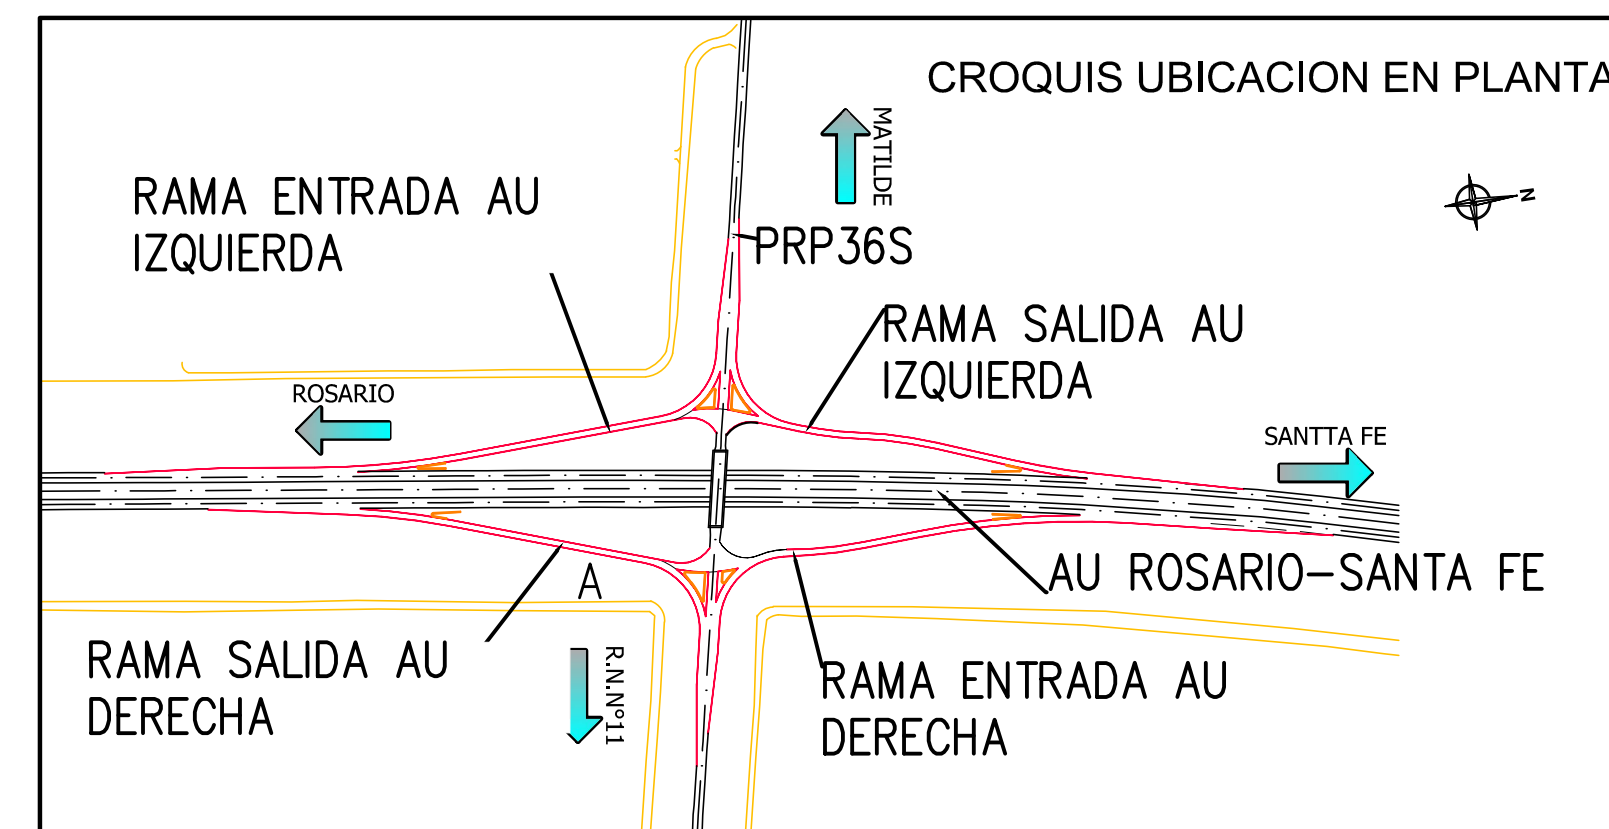

REVISIONES		FECHA:
0	EMISION ORIGINAL	DICIEMBRE 2019
1	-	-
2	-	-

CONSULTORA:

JUSTO DOME & ASOC.

CLIENTE:

VIAL

APROBADO POR:

DIRECCION PROVINCIAL DE VIALIDAD SANTA FE

DEPARTAMENTOS: LA CAPITAL - SAN JERONIMO

PROVINCIA: SANTA FE

ETAPA: PROYECTO EJECUTIVO

PROYECTO ESTUDIO Y DISEÑO GEOMÉTRICO

INTERSECCIÓN AUTOPISTA ROSARIO-SANTA FE Y

ruta provincial N°36 S KM 127,605

ESCALA HORIZONTAL


1:750

ESCALA VERTICAL

1:75

ALTIMETRIA

RAMA SALIDA AU DERECHA

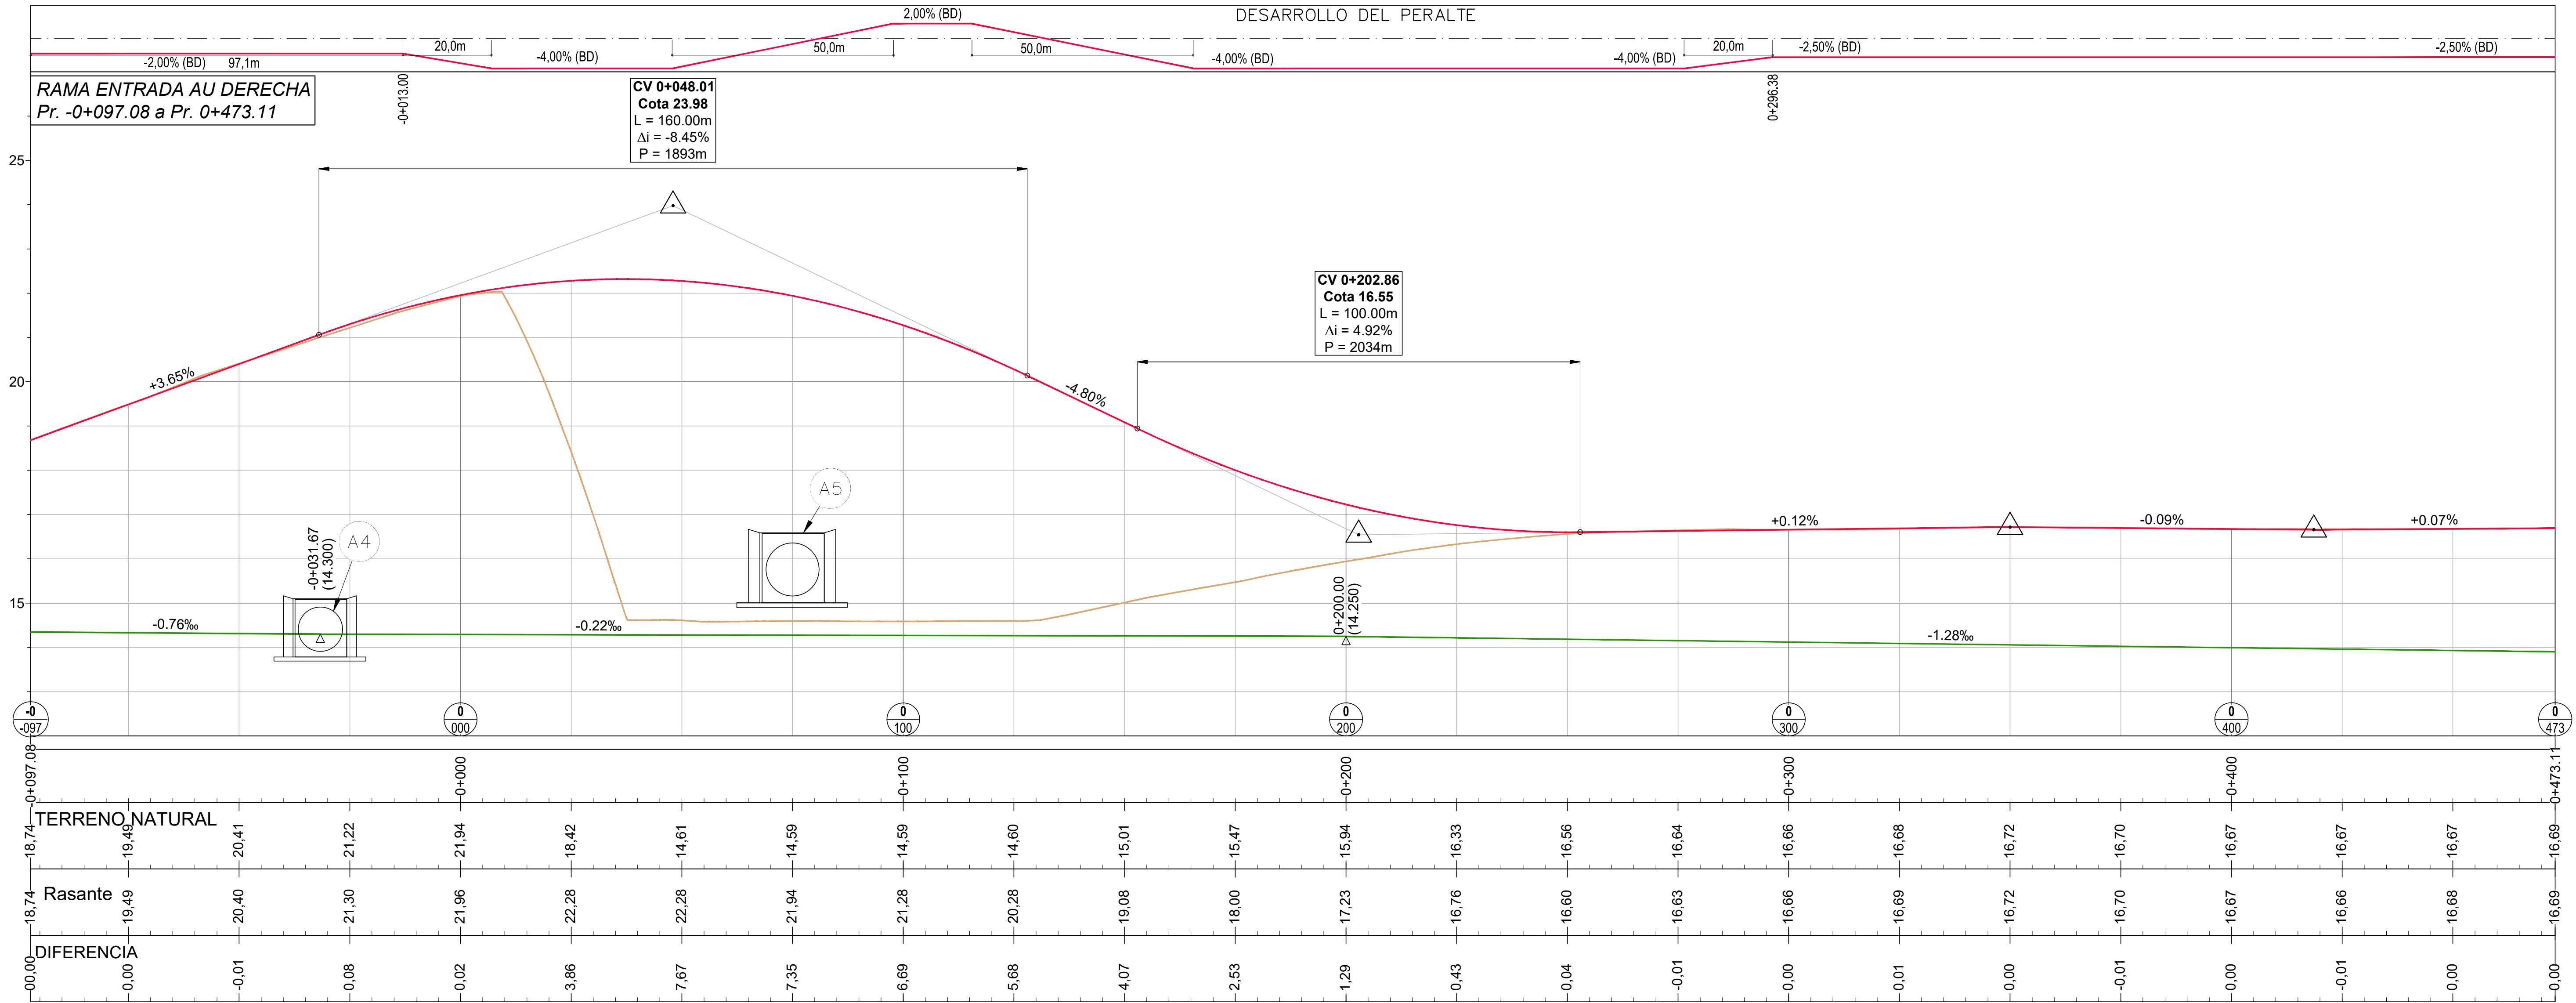


REFERENCIAS ALTIMÉTRICAS ALCANTARILLAS

- Rasante De Poyecto
- Terreno Natural
- Cuneta Derecha
- Cuneta Izquierda
- Vertice punto de quiebre
- Alcantarilla Transversal De Caño

RELEVAMIENTO GEOREFERENCIADOS
EN COORDENADAS GAUSS KRÜGER
FAJA 5, POSGAR 2007

A5 Alc. caño H° con cabezal; Prog: 0+075,00 m.
1 Ø= 0,60m; Jt= 33,00 m;
α=90°; CE= 15,49 m; CS= 15,16 m. (A construir)

A4 Alc. caño H° con cabezal; Prog: 0+300,00 m.
1 Ø= 1,00m; Jt= 37,00 m;
α=90°; CE= 14,35 m; CS= 13,91 m. (A construir)

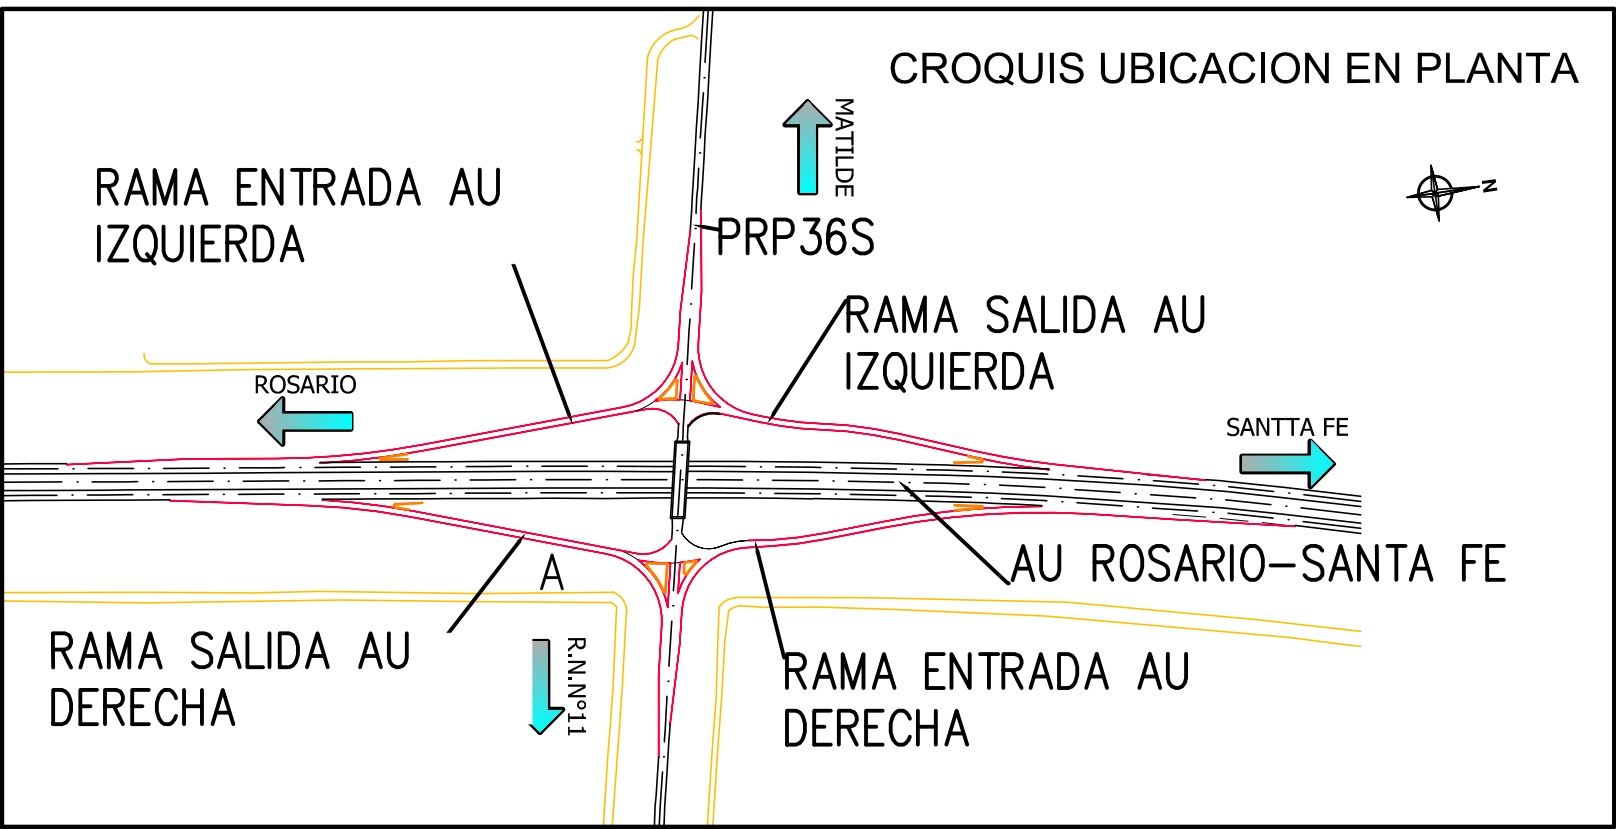

REVISIONES		FECHA:
0	EMISION ORIGINAL	DICIEMBRE 2019
1	-	-
2	-	-



CLIENTE:



APROBADO POR:



DIRECCION
PROVINCIAL
DE VIALIDAD
SANTA FE

DEPARTAMENTOS: LA CAPITAL - SAN JERONIMO

PROVINCIA: SANTA FE


ETAPA: PROYECTO EJECUTIVO

PROYECTO ESTUDIO Y DISEÑO GEOMÉTRICO
INTERSECCIÓN AUTOPISTA ROSARIO-SANTA FE Y
RUTA PROVINCIAL N°36 S KM 127,605

ESCALA HORIZONTAL
1:750

ESCALA VERTICAL
1:75

ALTIMETRIA
RAMA ENTRADA AU DERECHA

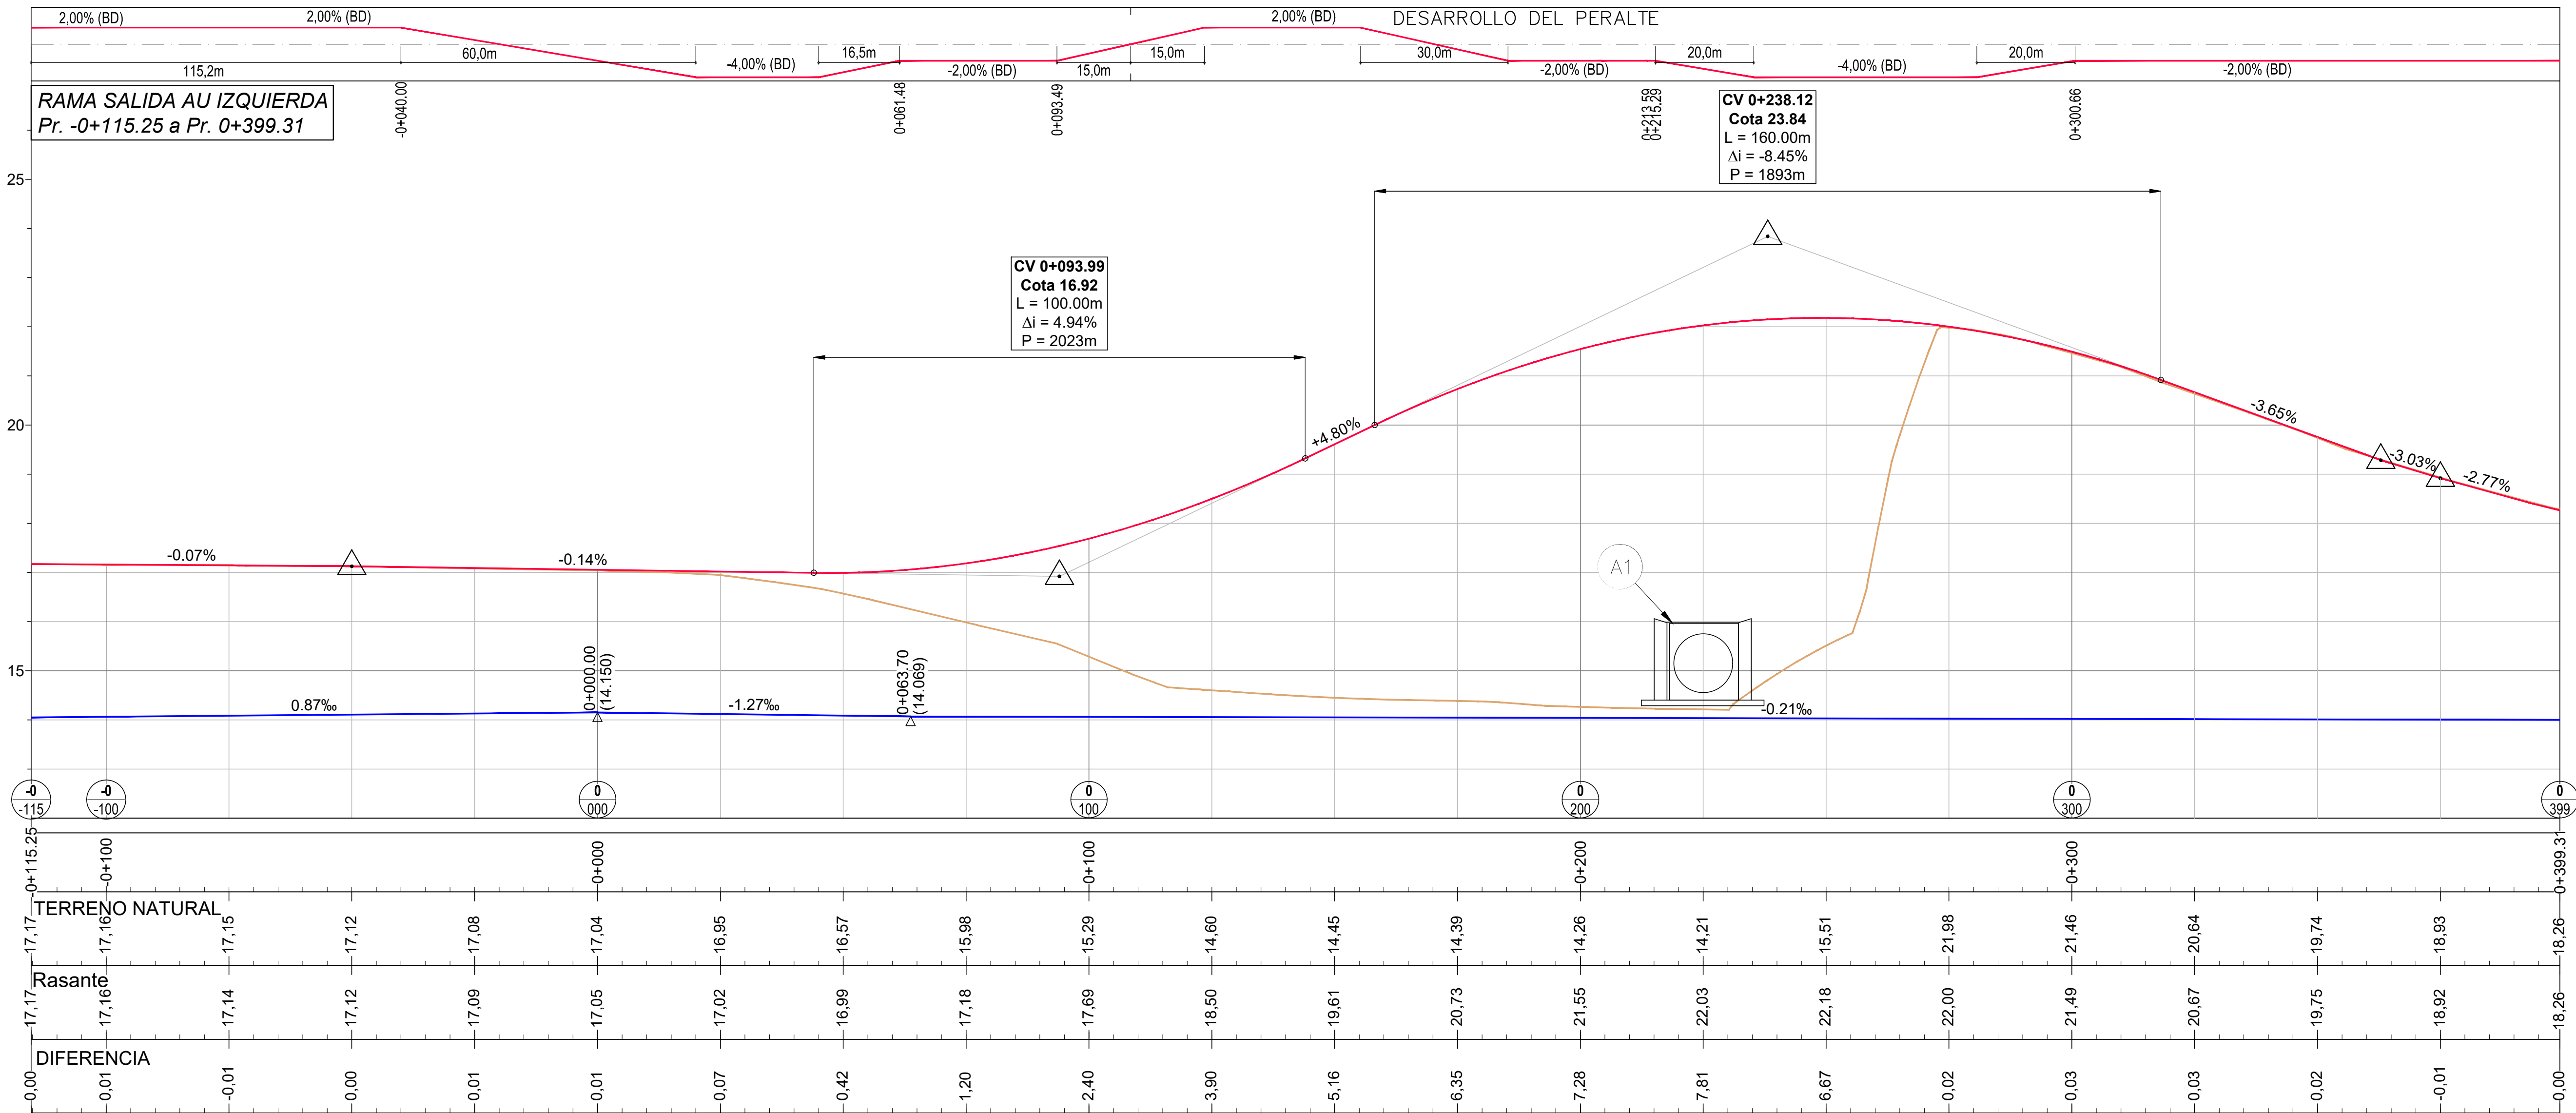


REFERENCIAS ALTIMÉTRICAS ALCANTARILLAS

- Rasante De Poyecto
- Terreno Natural
- Cuneta Derecha
- Cuneta Izquierda
- Vertice punto de quiebre
- Alcantarilla Transversal De Caño

RELEVAMIENTO GEOREFERENCIADOS
EN COORDENADAS GAUSS KRÜGER
FAJA 5, POSGAR 2007

A1 Alc. caño H° con cabezal; Prog: 0+225,00 m.
1 Ø= 0,60m; Jt= 35,00 m;
α=90°; CE= 14,91 m; CS= 14,55 m. (A construir)

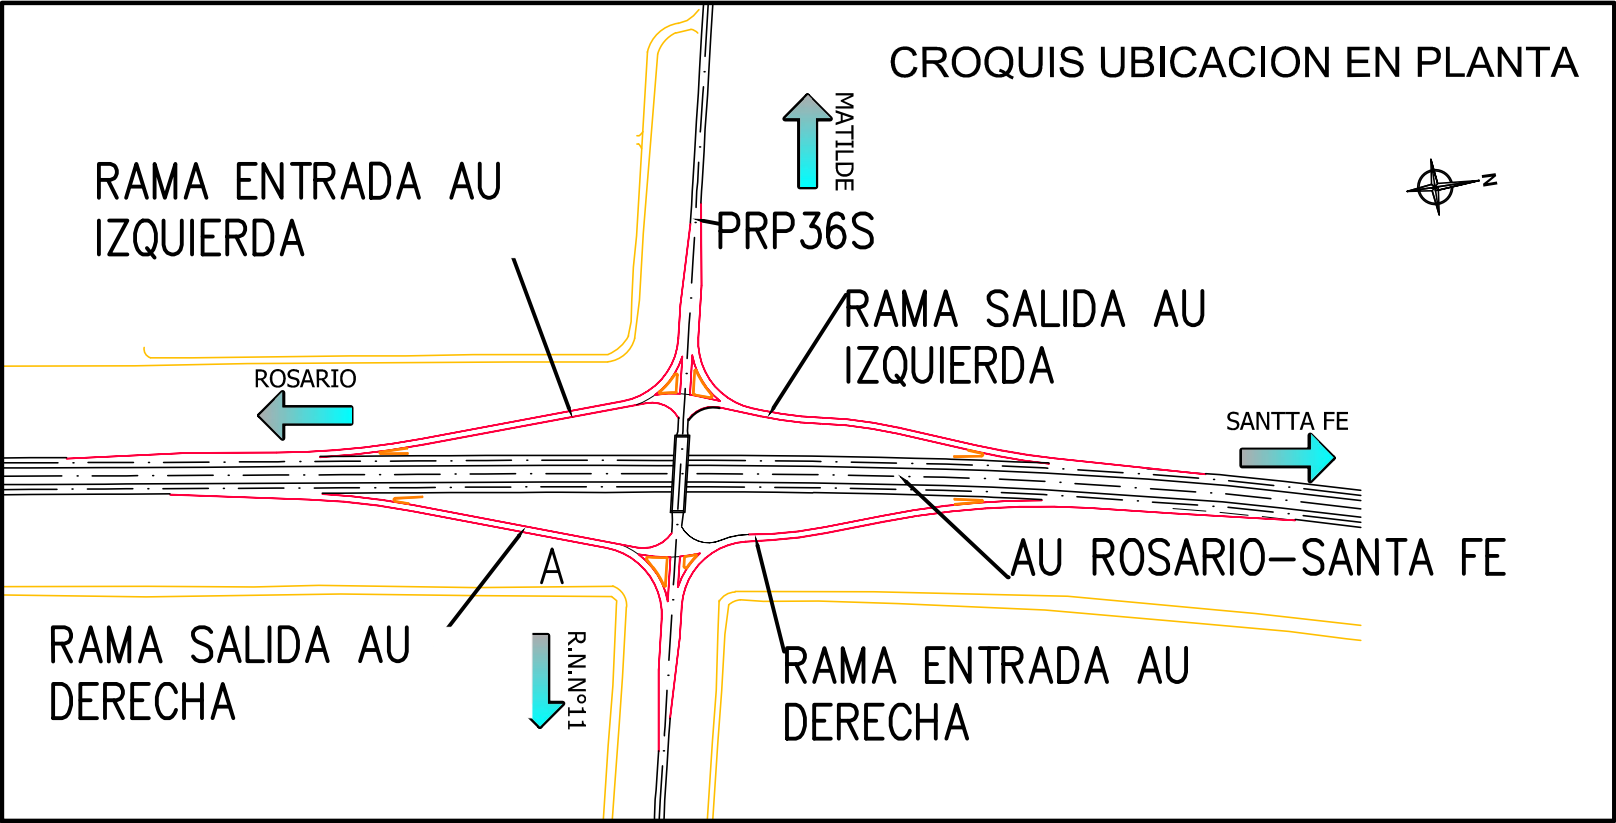

REVISIONES		FECHA:
0	EMISION ORIGINAL	DICIEMBRE 2019
1	-	-
2	-	-

CONSULTORA:

JUSTO DOME & ASOC.
CONSULTORA DE INGENIERIA

CLIENTE:



APROBADO POR:



DIRECCION
PROVINCIAL
DE VIALIDAD
SANTA FE

DEPARTAMENTOS: LA CAPITAL - SAN JERONIMO
PROVINCIA: SANTA FE


ETAPA: PROYECTO EJECUTIVO

PROYECTO ESTUDIO Y DISEÑO GEOMÉTRICO
INTERSECCIÓN AUTOPISTA ROSARIO-SANTA FE Y
RUTA PROVINCIAL N°36 S KM 127,605

ESCALA HORIZONTAL
1:750

ESCALA VERTICAL
1:75

ALTIMETRIA
RAMA SALIDA AU IZQUIERDA

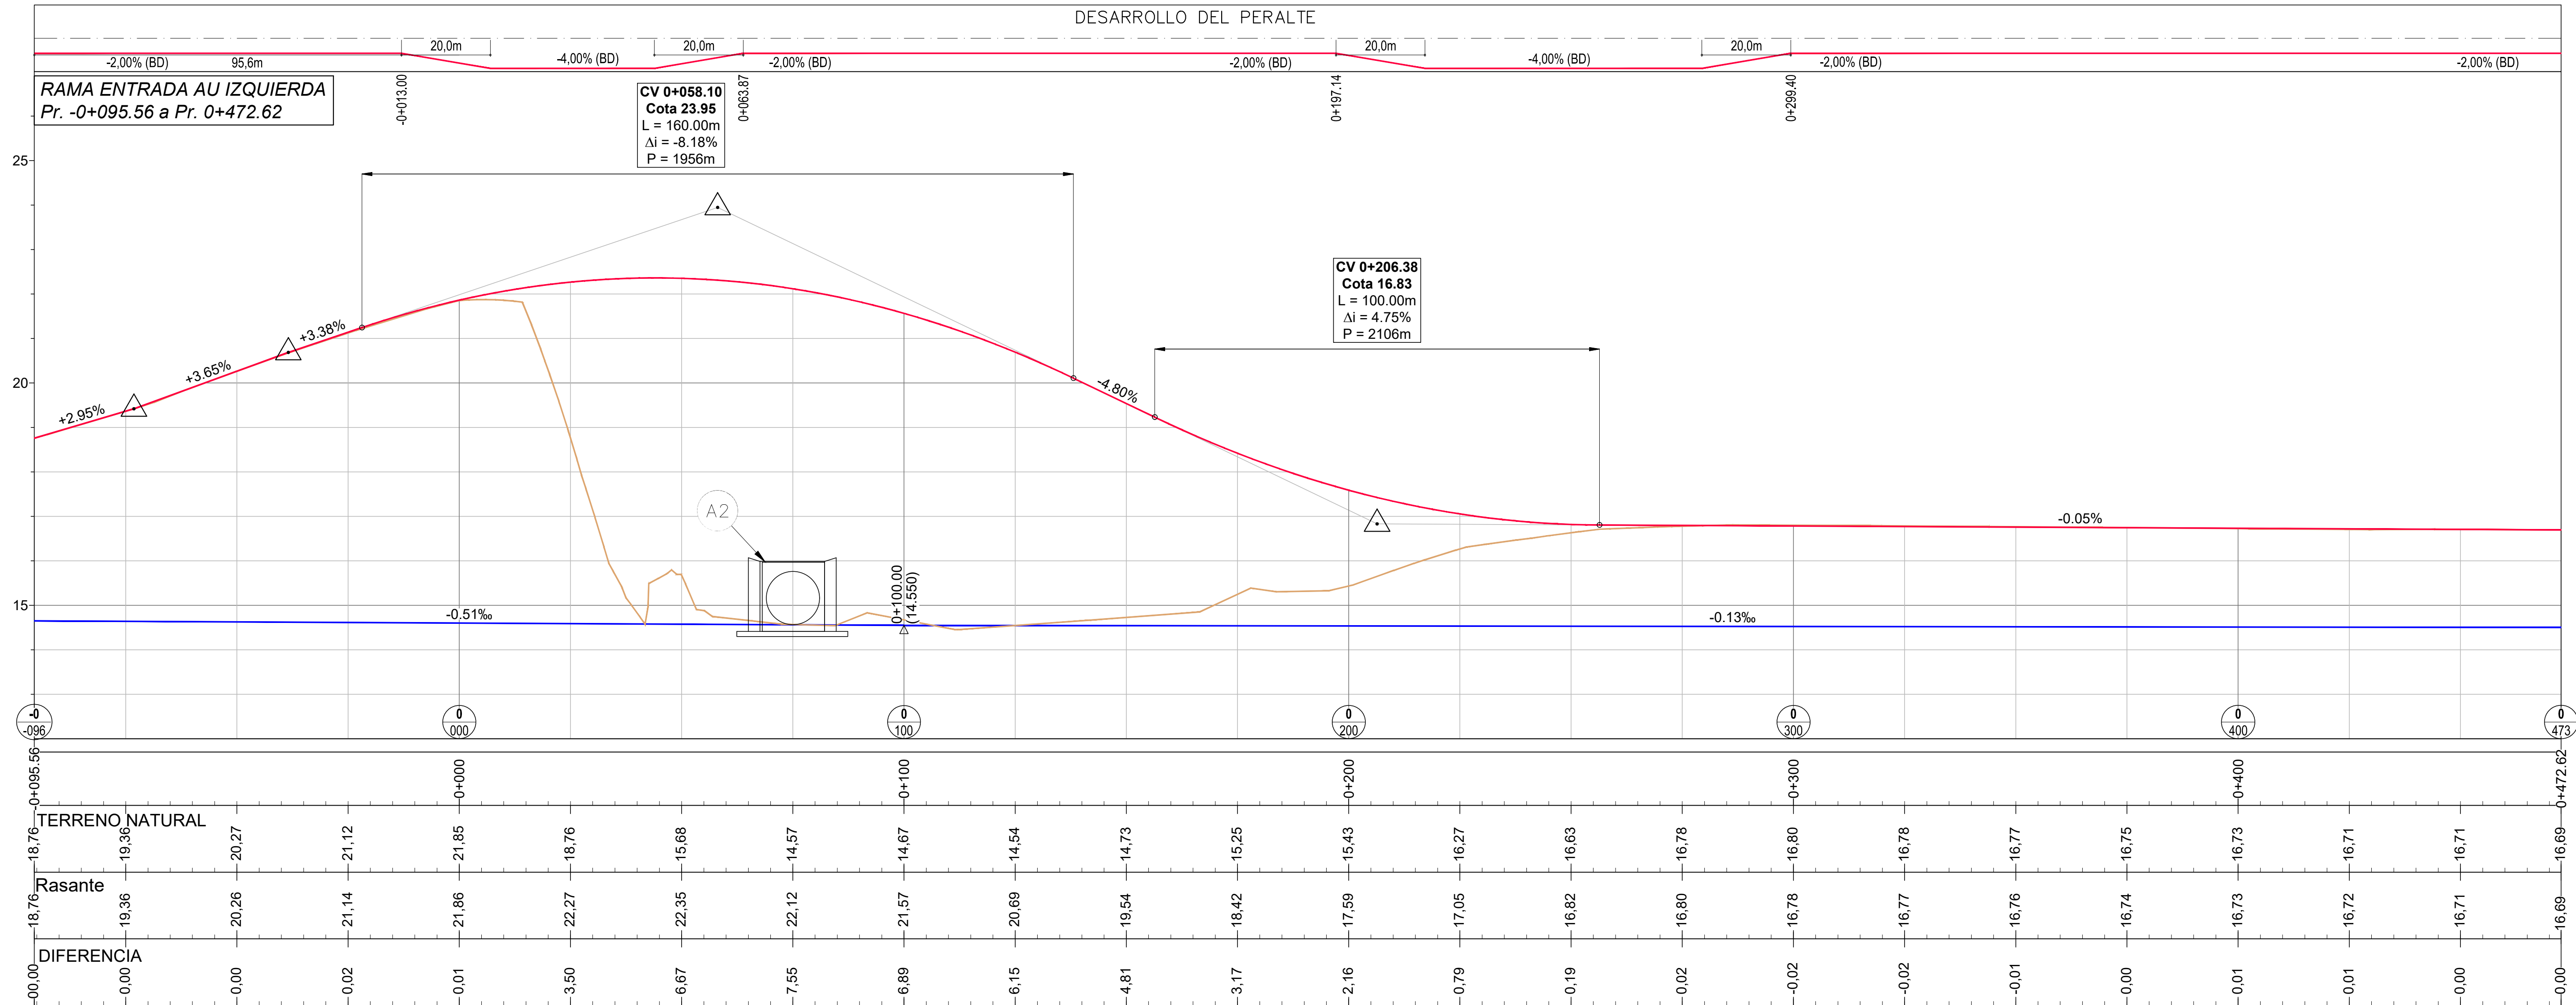


REFERENCIAS ALTIMÉTRICAS ALCANTARILLAS


- Rasante De Poyecto
- Terreno Natural
- Cuneta Derecha
- Cuneta Izquierda
- Vertice punto de quiebre
- Alcantarilla Transversal De Caño

RELEVAMIENTO GEOREFERENCIADOS
EN COORDENADAS GAUSS KRÜGER
FAJA 5, POSGAR 2007

A2 Alc. caño H° con cabezal; Prog: 0+075,00 m.
1 Ø= 0,60m; Jt= 35,00 m;
 $\alpha=90^\circ$; CE= 14,92 m; CS= 14,56 m. (A construir)

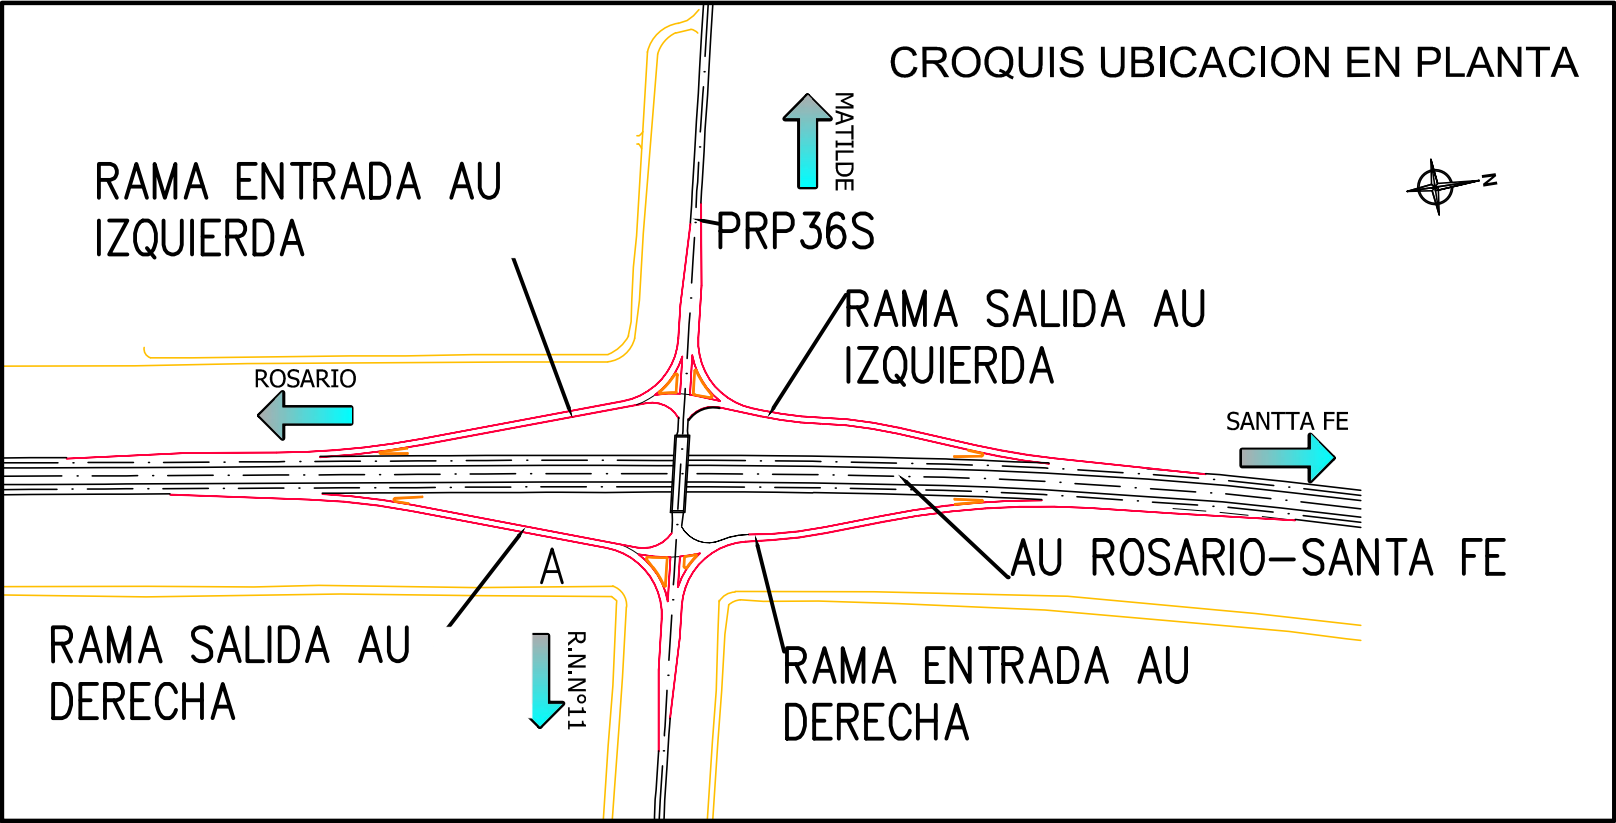

REVISIONES		FECHA:
0	EMISION ORIGINAL	DICIEMBRE 2019
1	-	-
2	-	-

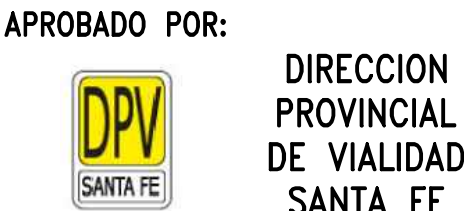

PROYECTO ESTUDIO Y DISEÑO GEOMÉTRICO
INTERSECCIÓN AUTOPISTA ROSARIO-SANTA FE Y
RUTA PROVINCIAL N°36 S KM 127,605

ESCALA HORIZONTAL
1:750


ESCALA VERTICAL
1:75

ALTIMETRIA

RAMA ENTRADA AU IZQUIERDA

ROSARIO


SANTA FE

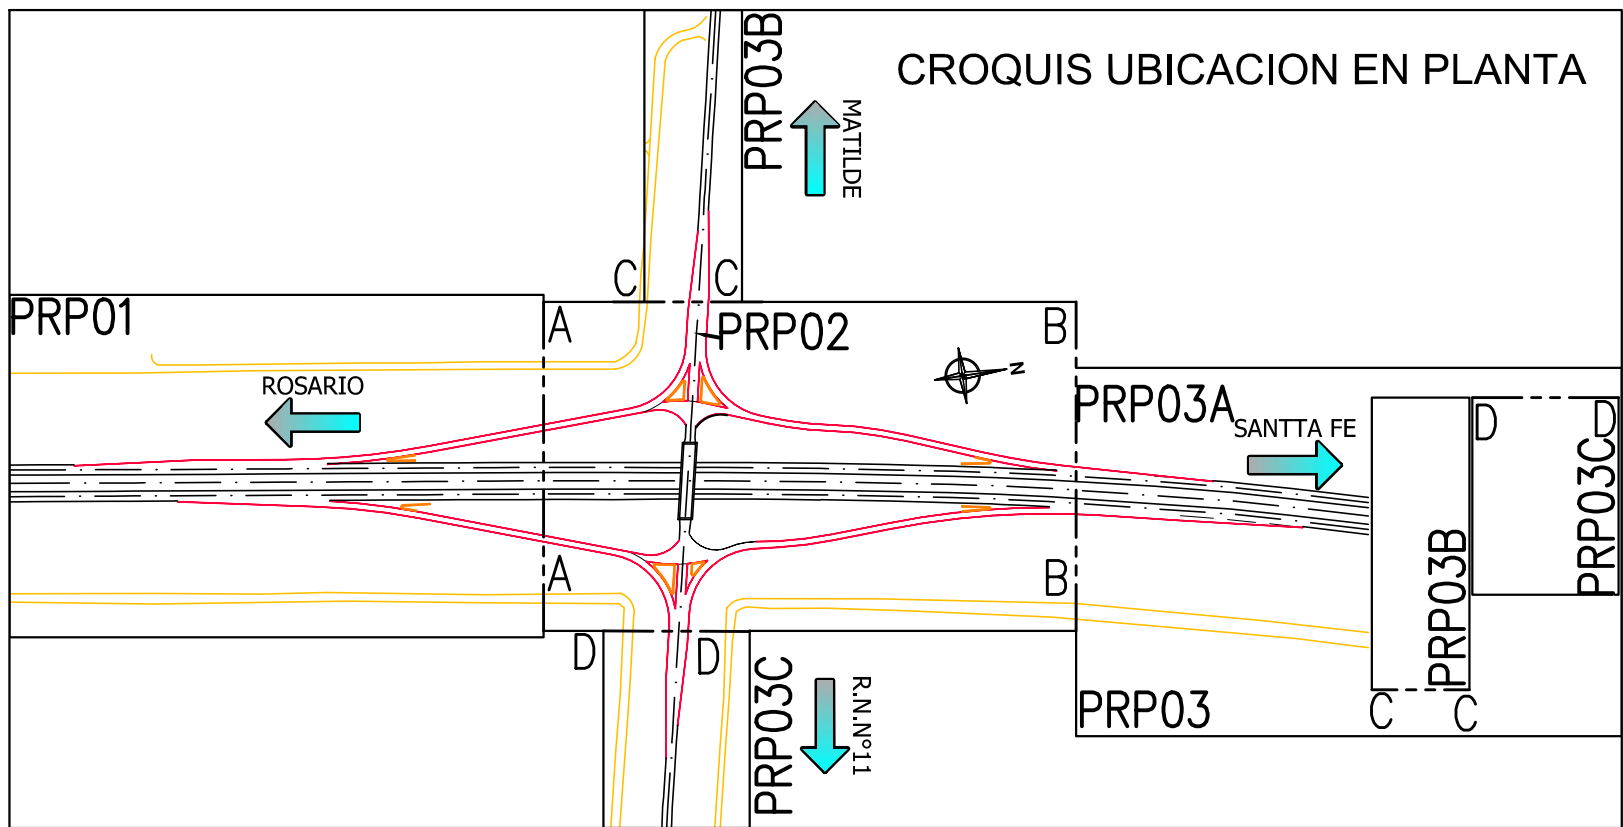

Puntos Auxiliares		
Pto.	X	Y
PA1	5416571.83	6479671.11
PA2	5416578.74	6479760.92
PA3	5416593.63	6479856.05
PA4	5416596.85	6479900.42
PA5	5416594.34	6479920.50
PA6	5416599.19	6479920.28
PA7	5416607.46	6479743.15
PA8	5416620.66	6479854.27
PA9	5416635.79	6479916.22
PA10	5416631.33	6479927.13


Tabla Centro de Nariz		
Pto.	X	Y
NA1 R0.5	5416595.85	6479900.54
NA2 R1.0	5416631.47	6479907.07

Tabla de Curvas								
Nro	R	D	Δ	E	T	PC	C	FC
C1	500.00	76.08	8°43'04"	1.45	38.11	5416623.55 6479844.31	5417117.34 6479765.77	5416641.15 6479918.24
C2	600.00	107.51	10°16'00"	2.42	53.90	5416589.23 6479931.98	5415990.38 6479894.89	5416586.25 6479824.65

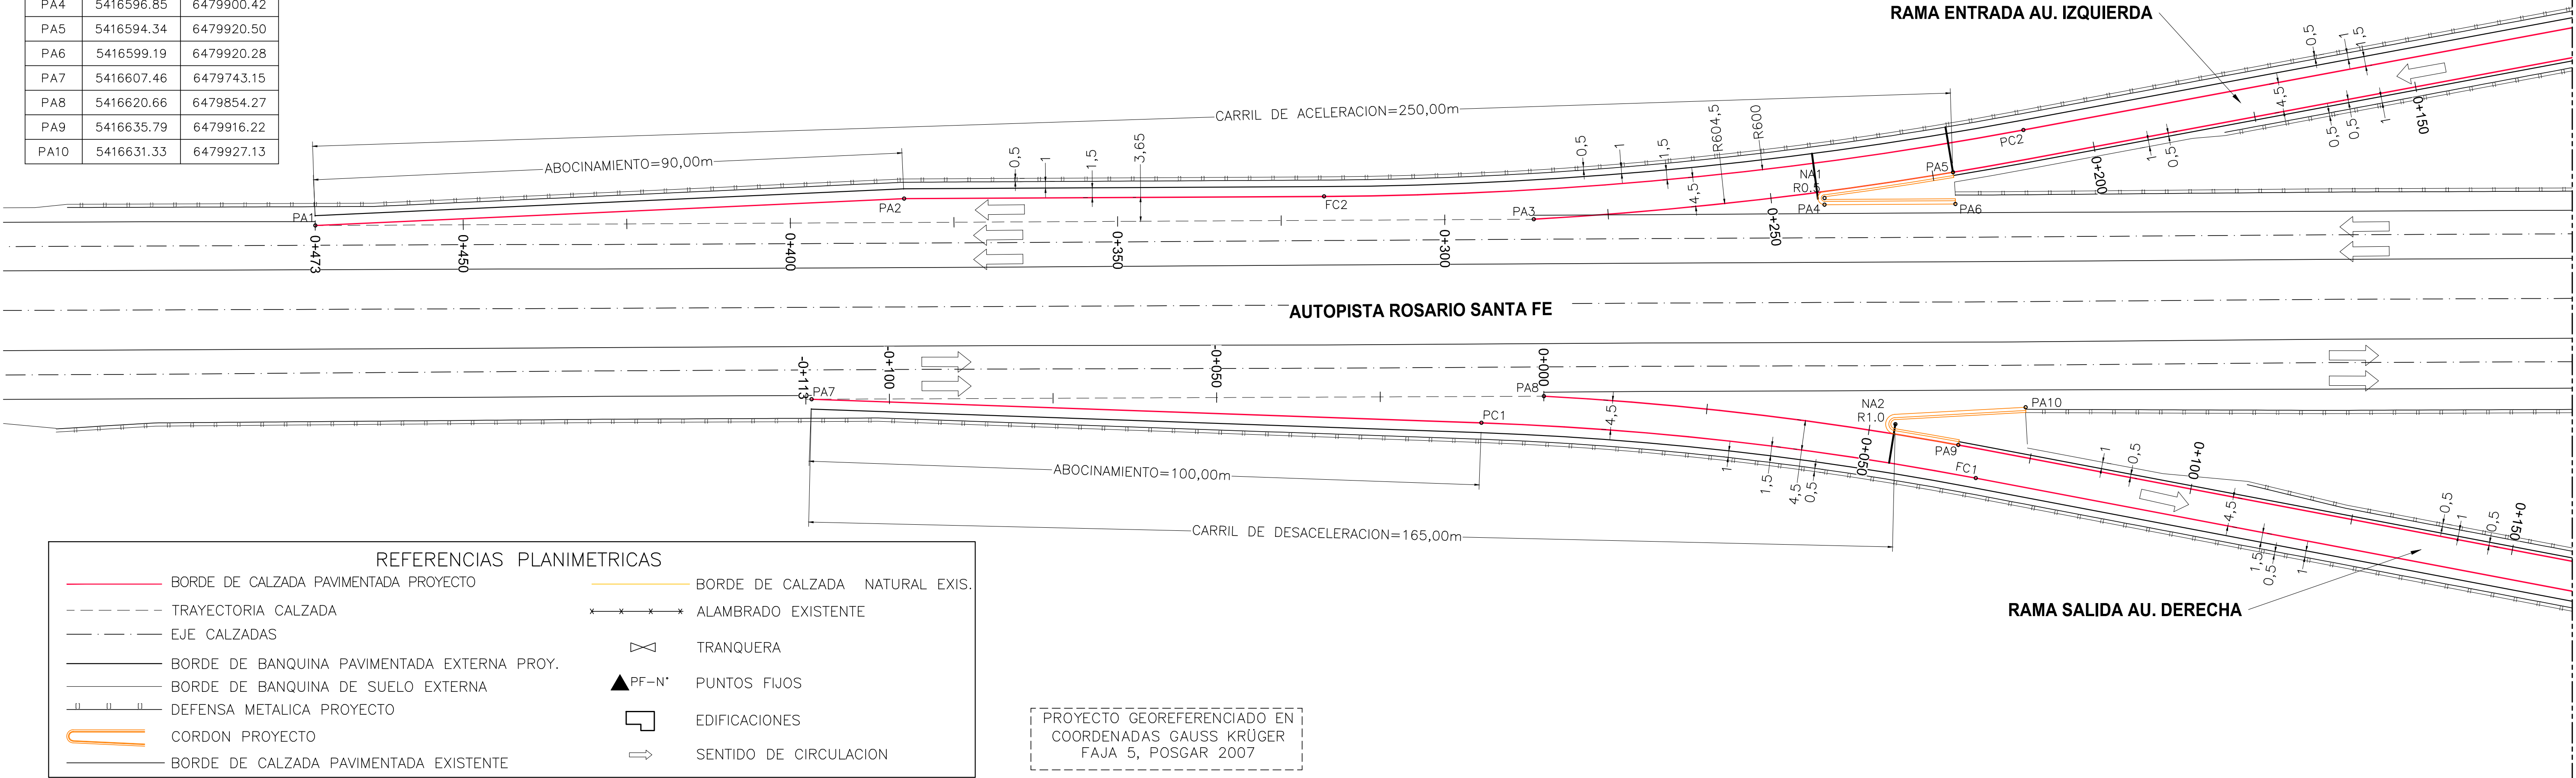

PUNTO FIJO Nº 01	
Este	5416693.67
Norte	6479787.07
Cota	15.695

PLANTA POTABILIZADORA

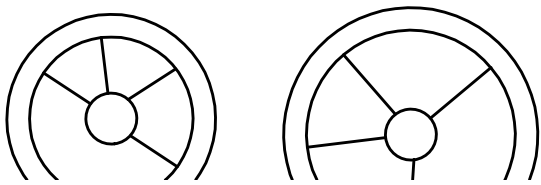

REVISIONES		FECHA:
0	EMISION ORIGINAL	DICIEMBRE 2019
1	-	-
2	-	-

CONSULTORA:

JUSTO DOME & ASOC.
CONSULTORA DE INGENIERIA

CLIENTE:

APROBADO POR:

DIRECCION PROVINCIAL DE VIALIDAD SANTA FE

DEPARTAMENTOS: LA CAPITAL- SAN JERONIMO

PROVINCIA: SANTA FE

ETAPA: PROYECTO EJECUTIVO

PROYECTO ESTUDIO Y DISEÑO GEOMÉTRICO INTERSECCIÓN AUTOPISTA ROSARIO-SANTA FE Y RUTA PROVINCIAL Nº36 S

ESCALA HORIZONTAL 1:500

ESCALA VERTICAL -

PLANIMETRIA REPLANTEO DE PROYECTO

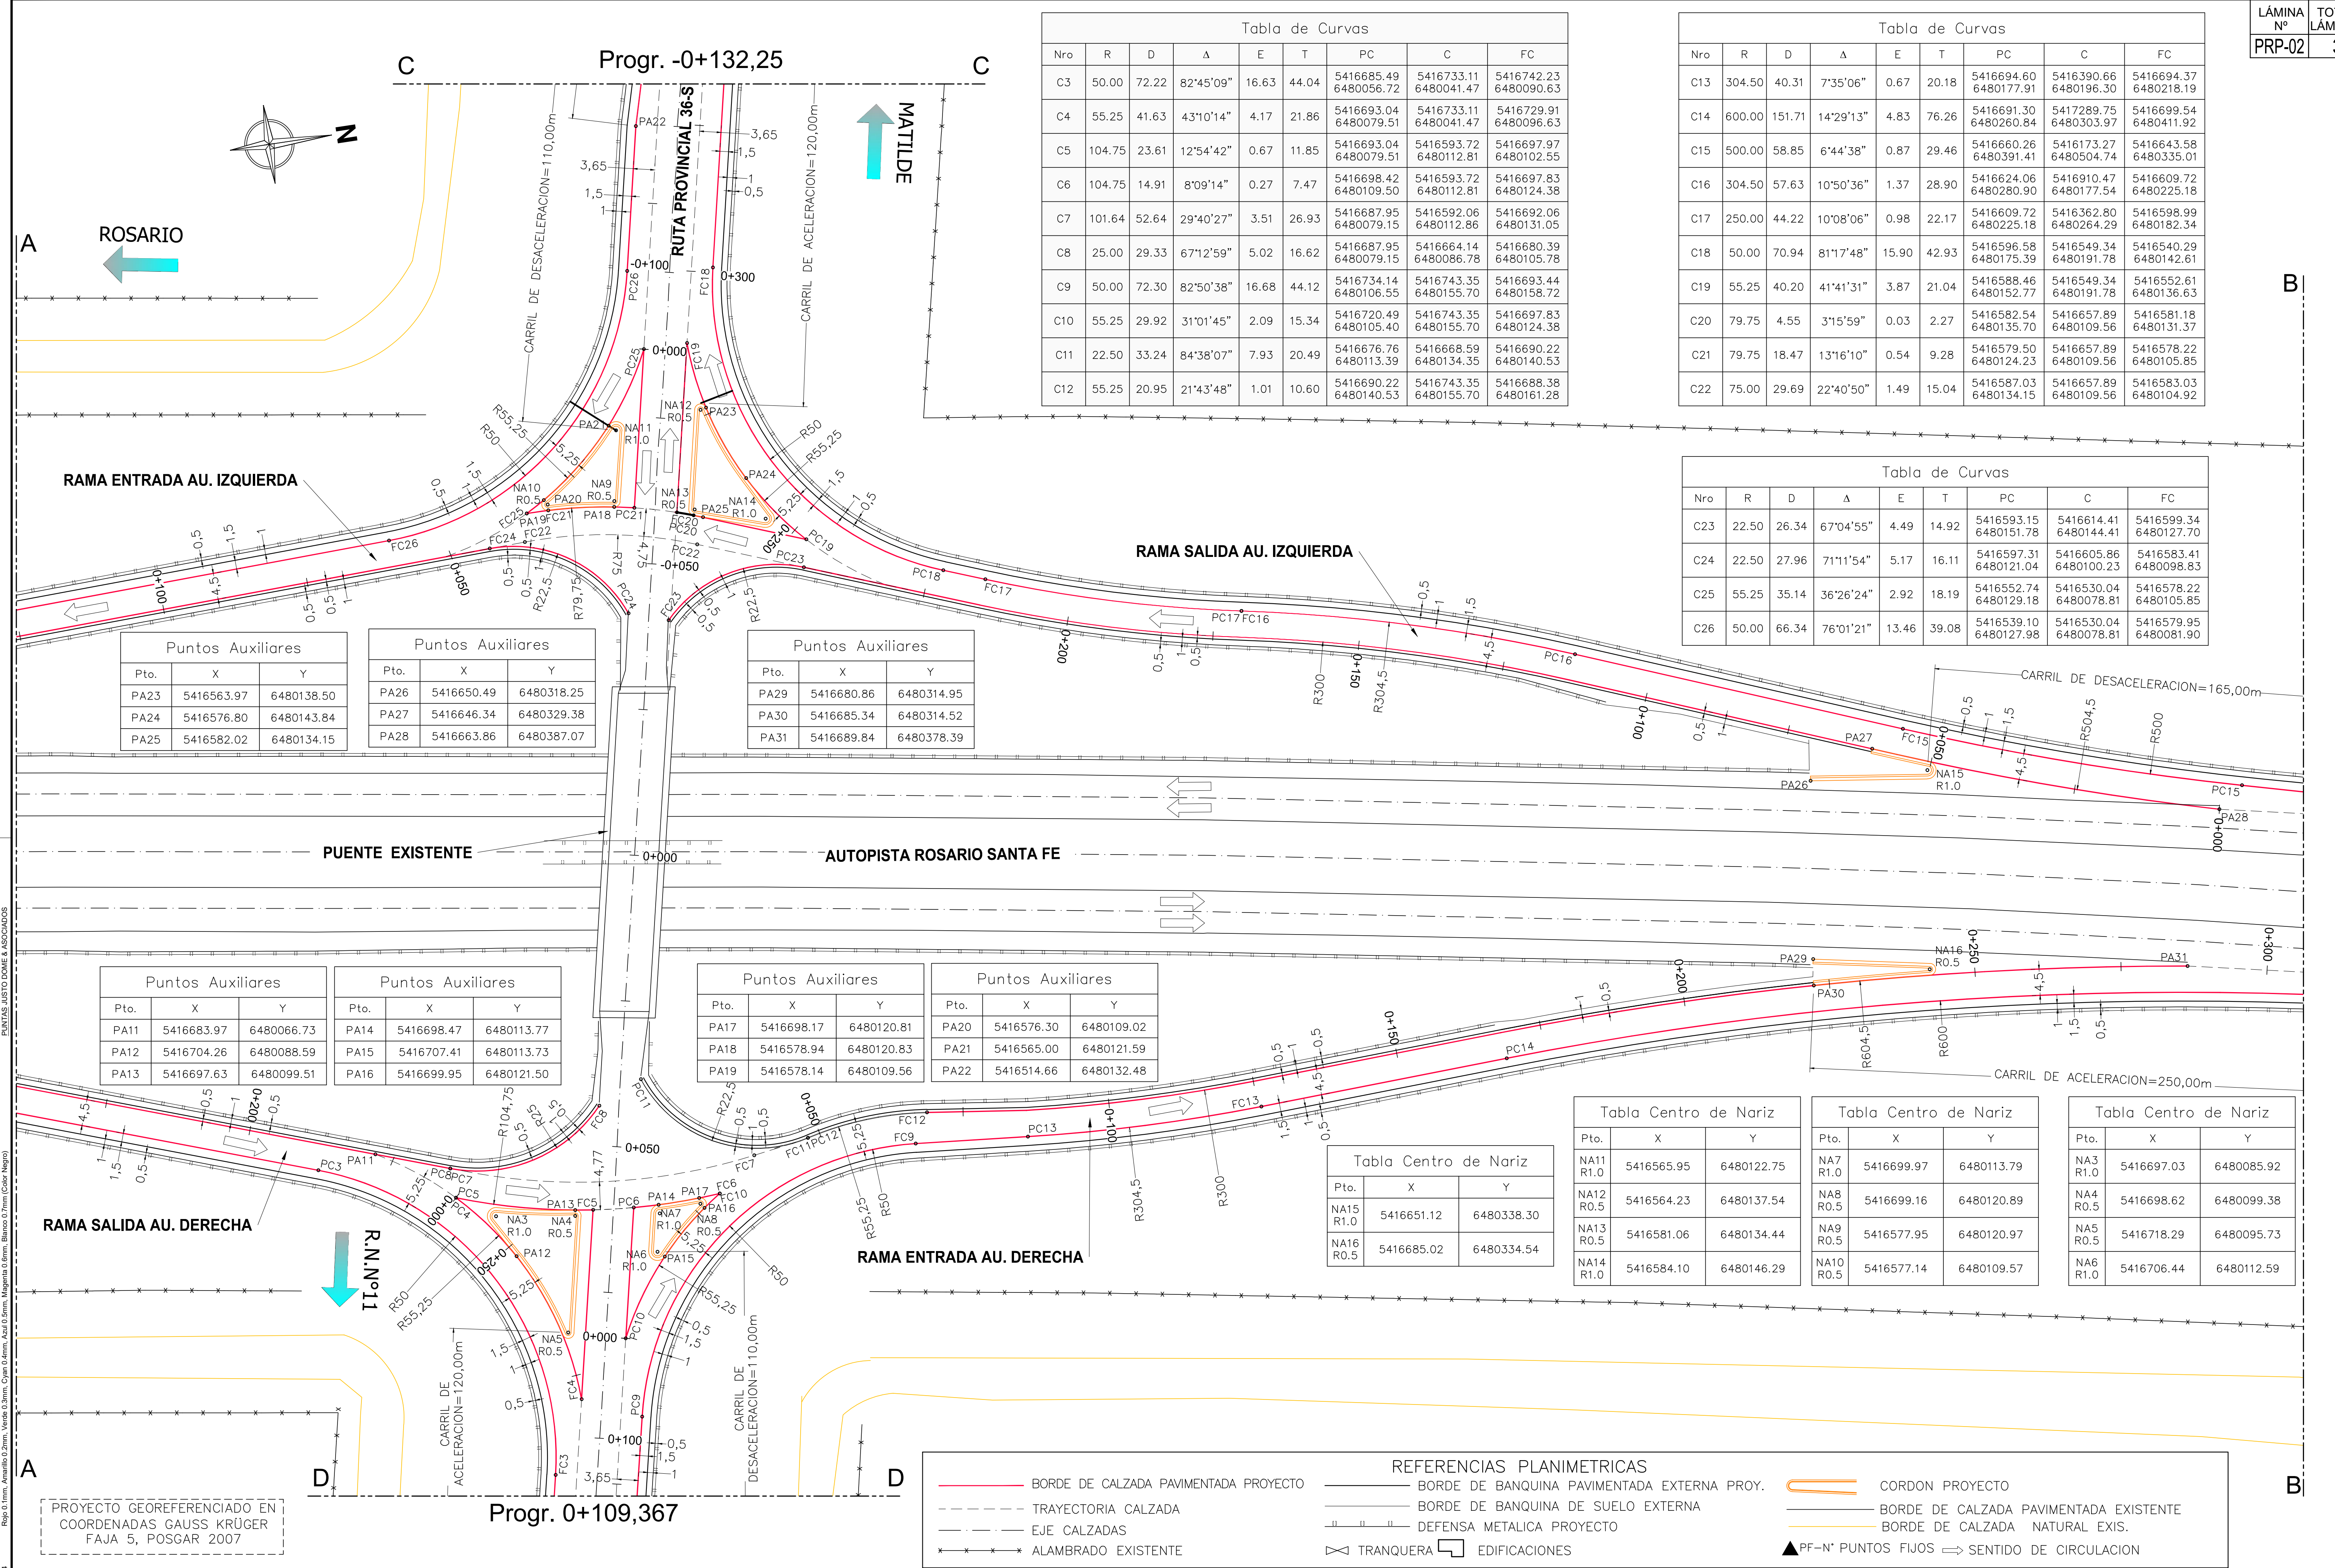


Tabla de Curvas									
Nro	R	D	Δ	E	T	PC	C	FC	
C3	50.00	72.22	82°45'09"	16.63	44.04	5416685.49 6480056.72	5416733.11 6480041.47	5416742.23 6480090.63	
C4	55.25	41.63	43°10'14"	4.17	21.86	5416693.04 6480079.51	5416733.11 6480041.47	5416729.91 6480096.63	
C5	104.75	23.61	12°54'42"	0.67	11.85	5416693.04 6480079.51	5416593.72 6480112.81	5416697.97 6480102.55	
C6	104.75	14.91	8°09'14"	0.27	7.47	5416698.42 6480109.50	5416593.72 6480112.81	5416697.83 6480124.38	
C7	101.64	52.64	29°40'27"	3.51	26.93	5416687.95 6480079.15	5416592.06 6480112.86	5416692.06 6480131.05	
C8	25.00	29.33	67°12'59"	5.02	16.62	5416687.95 6480079.15	5416664.14 6480086.78	5416680.39 6480105.78	
C9	50.00	72.30	82°50'38"	16.68	44.12	5416734.14 6480106.55	5416743.35 6480155.70	5416693.44 6480124.38	
C10	55.25	29.92	31°01'45"	2.09	15.34	5416720.49 6480105.40	5416743.35 6480155.70	5416697.83 6480124.38	
C11	22.50	33.24	84°38'07"	7.93	20.49	5416676.76 6480113.39	5416668.59 6480134.35	5416690.22 6480140.53	
C12	55.25	20.95	21°43'48"	1.01	10.60	5416690.22 6480140.53	5416743.35 6480155.70	5416688.38 6480161.28	





Tabla de Curvas									
Nro	R	D	Δ	E	T	PC	C	FC	
C13	304.50	40.31	7°35'06"	0.67	20.18	5416694.60 6480177.91	5416390.66 6480196.30	5416694.37 6480218.19	
C14	600.00	151.71	14°29'13"	4.83	76.26	5416691.30 6480260.84	5417289.75 6480303.97	5416699.54 6480411.92	
C15	500.00	58.85	6°44'38"	0.87	29.46	5416660.26 6480391.41	5416173.27 6480504.74	5416643.58 6480335.01	
C16	304.50	57.63	10°50'36"	1.37	28.90	5416624.06 6480280.90	5416910.47 6480177.54	5416609.72 6480225.18	
C17	250.00	44.22	10°08'06"	0.98	22.17	5416609.72 6480225.18	5416362.80 6480264.29	5416598.99 6480182.34	
C18	50.00	70.94	81°17'48"	15.90	42.93	5416596.58 6480175.39	5416549.34 6480191.78	5416540.29 6480142.61	
C19	55.25	40.20	41°41'31"	3.87	21.04	5416588.46 6480152.77	5416549.34 6480191.78	5416552.61 6480136.63	
C20	79.75	4.55	3°15'59"	0.03	2.27	5416582.54 6480124.23	5416657.89 6480109.56	5416581.18 6480105.85	
C21	79.75	18.47	13°16'10"	0.54	9.28	5416579.50 6480124.23	5416657.89 6480109.56	5416578.22 6480105.85	
C22	75.00	29.69	22°40'50"	1.49	15.04	5416587.03 6480134.15	5416657.89 6480109.56	5416579.95 6480081.90	

Tabla de Curvas									
Nro	R	D	Δ	E	T	PC	C	FC	
C23	22.50	26.34	67°04'55"	4.49	14.92	5416593.15 6480151.78	5416614.41 6480144.41	5416599.34 6480127.70	
C24	22.50	27.96	71°11'54"	5.17	16.11	5416597.31 6480121.04	5416605.86 6480100.23	5416583.41 6480098.83	
C25	55.25	35.14	36°26'24"	2.92	18.19	5416552.74 6480129.18	5416530.04 6480078.81	5416578.22 6480105.85	
C26	50.00	66.34	76°01'21"	13.46	39.08	5416539.10 6480127.98	5416530.04 6480078.81	5416579.95 6480081.90	

Tabla Centro de Nariz		
Pto.	X	Y
NA11 R1.0	5416565.95	6480122.75
NA12 R0.5	5416564.23	6480137.54
NA13 R0.5	5416581.06	6480134.44
NA14 R1.0	5416584.10	6480146.29

Tabla Centro de Nariz		
Pto.	X	Y
NA7 R1.0	5416699.97	6480113.79
NA8 R0.5	5416699.16	6480120.89
NA9 R0.5	5416577.95	6480120.97
NA10 R0.5	5416577.14	6480109.57

Tabla Centro de Nariz		
Pto.	X	Y
NA3 R1.0	5416697.03	6480085.92
NA4 R0.5	5416698.62	6480099.38
NA5 R0.5	5416718.29	6480095.73
NA6 R1.0	5416706.44	6480112.59

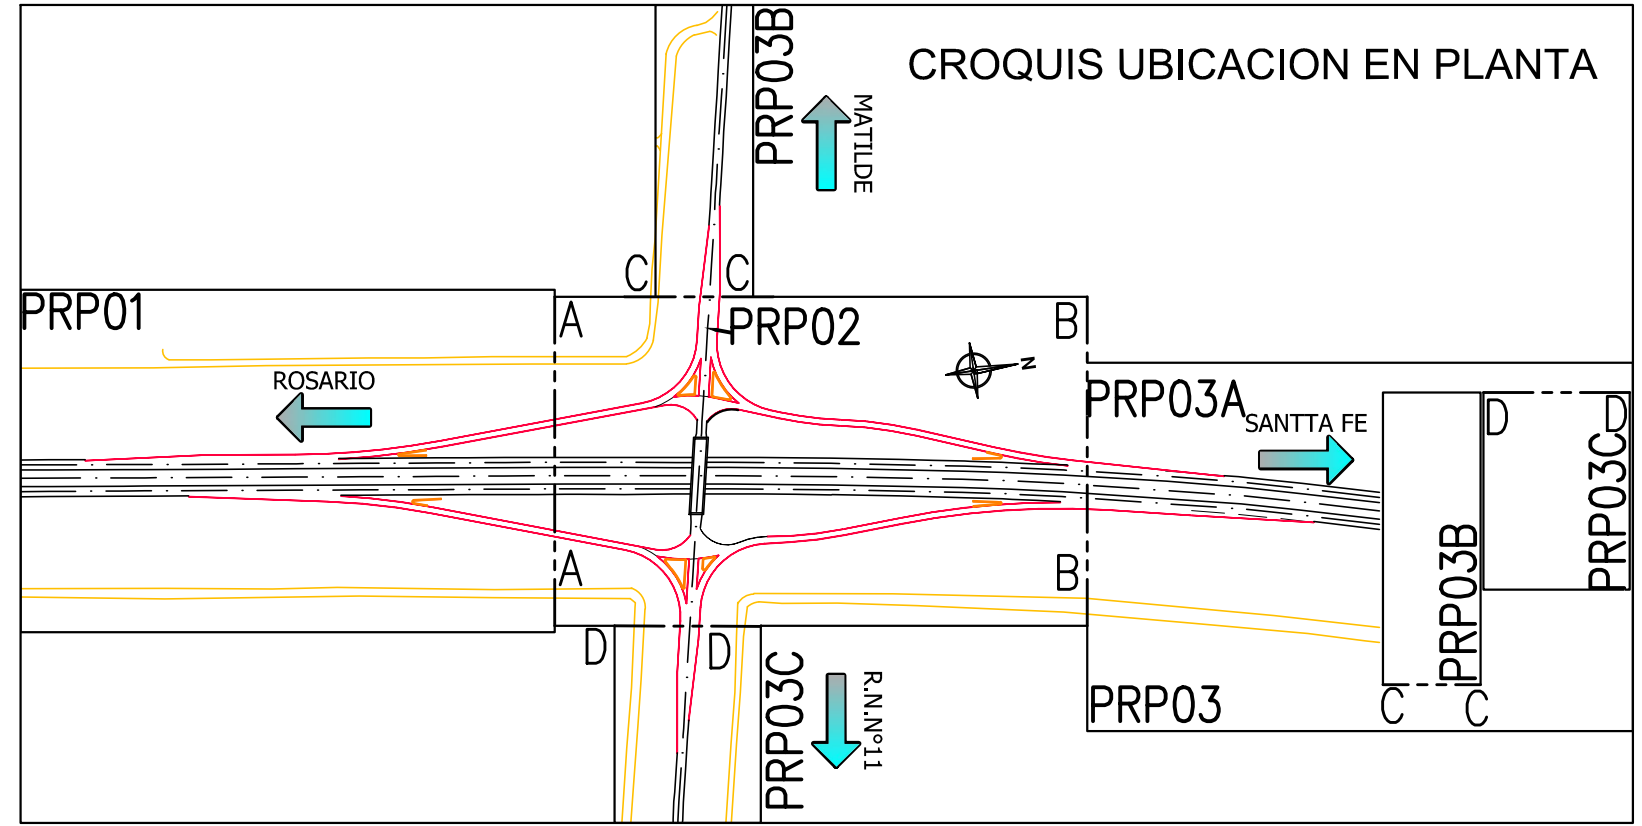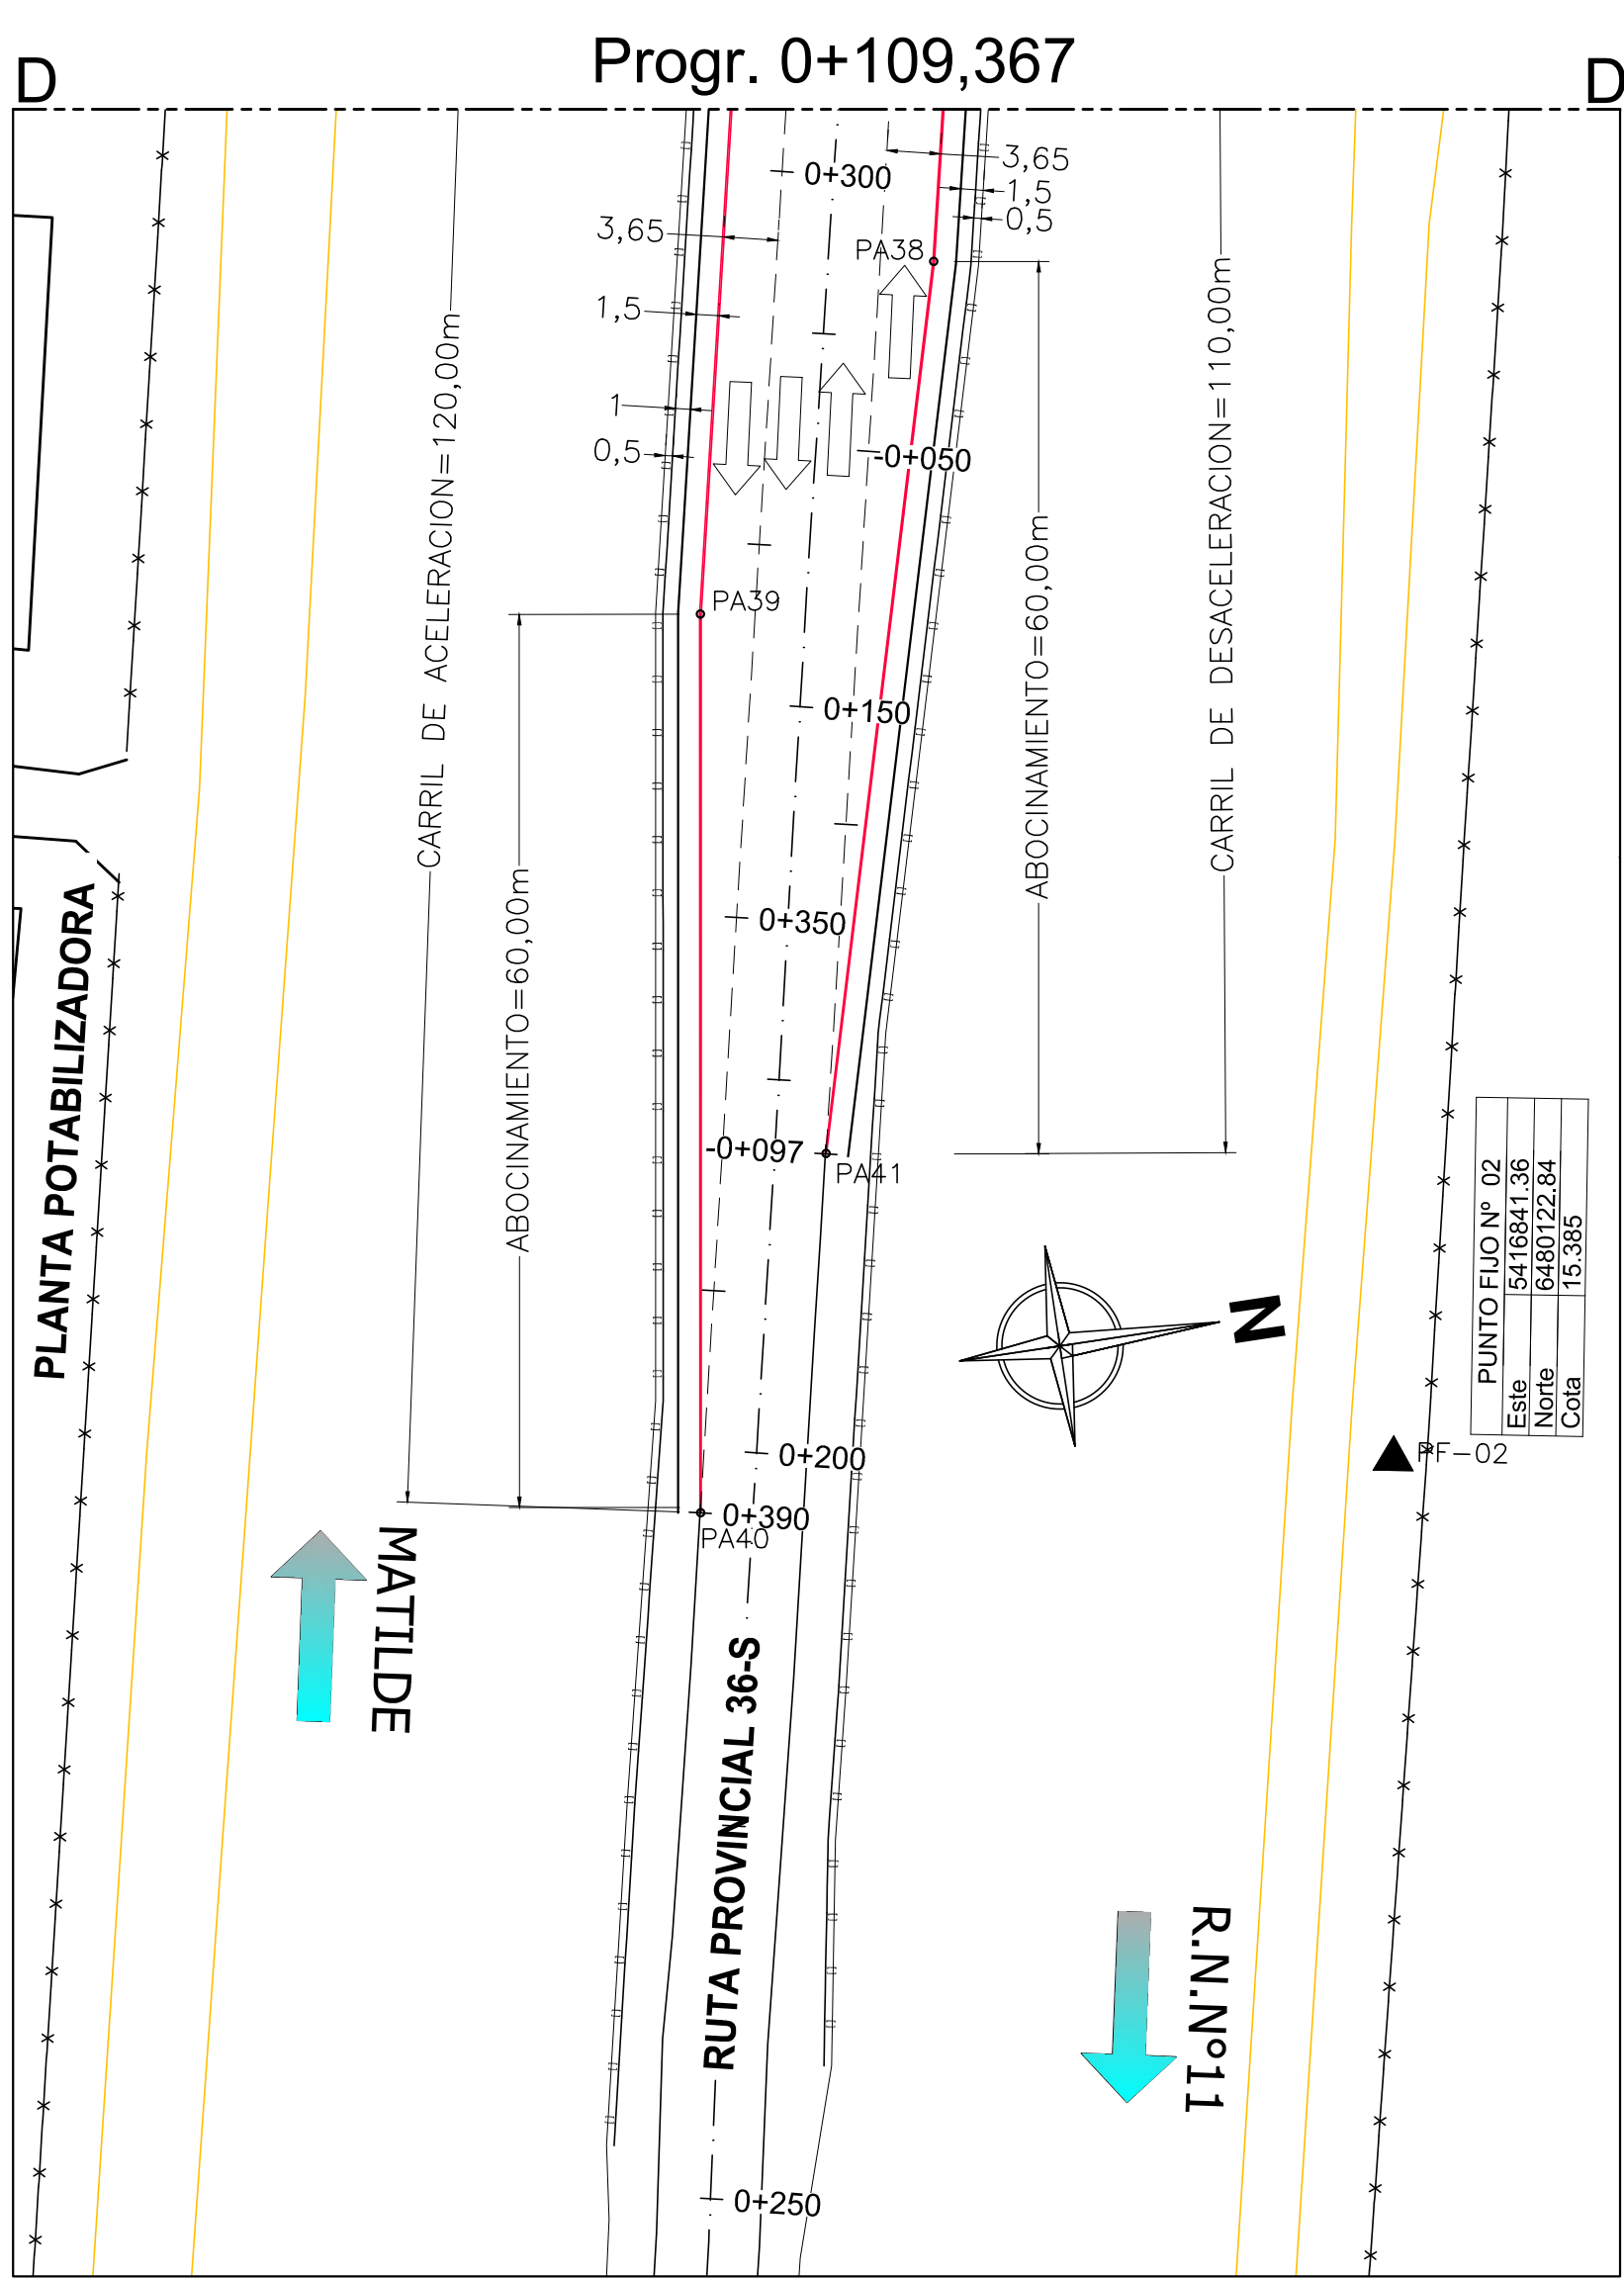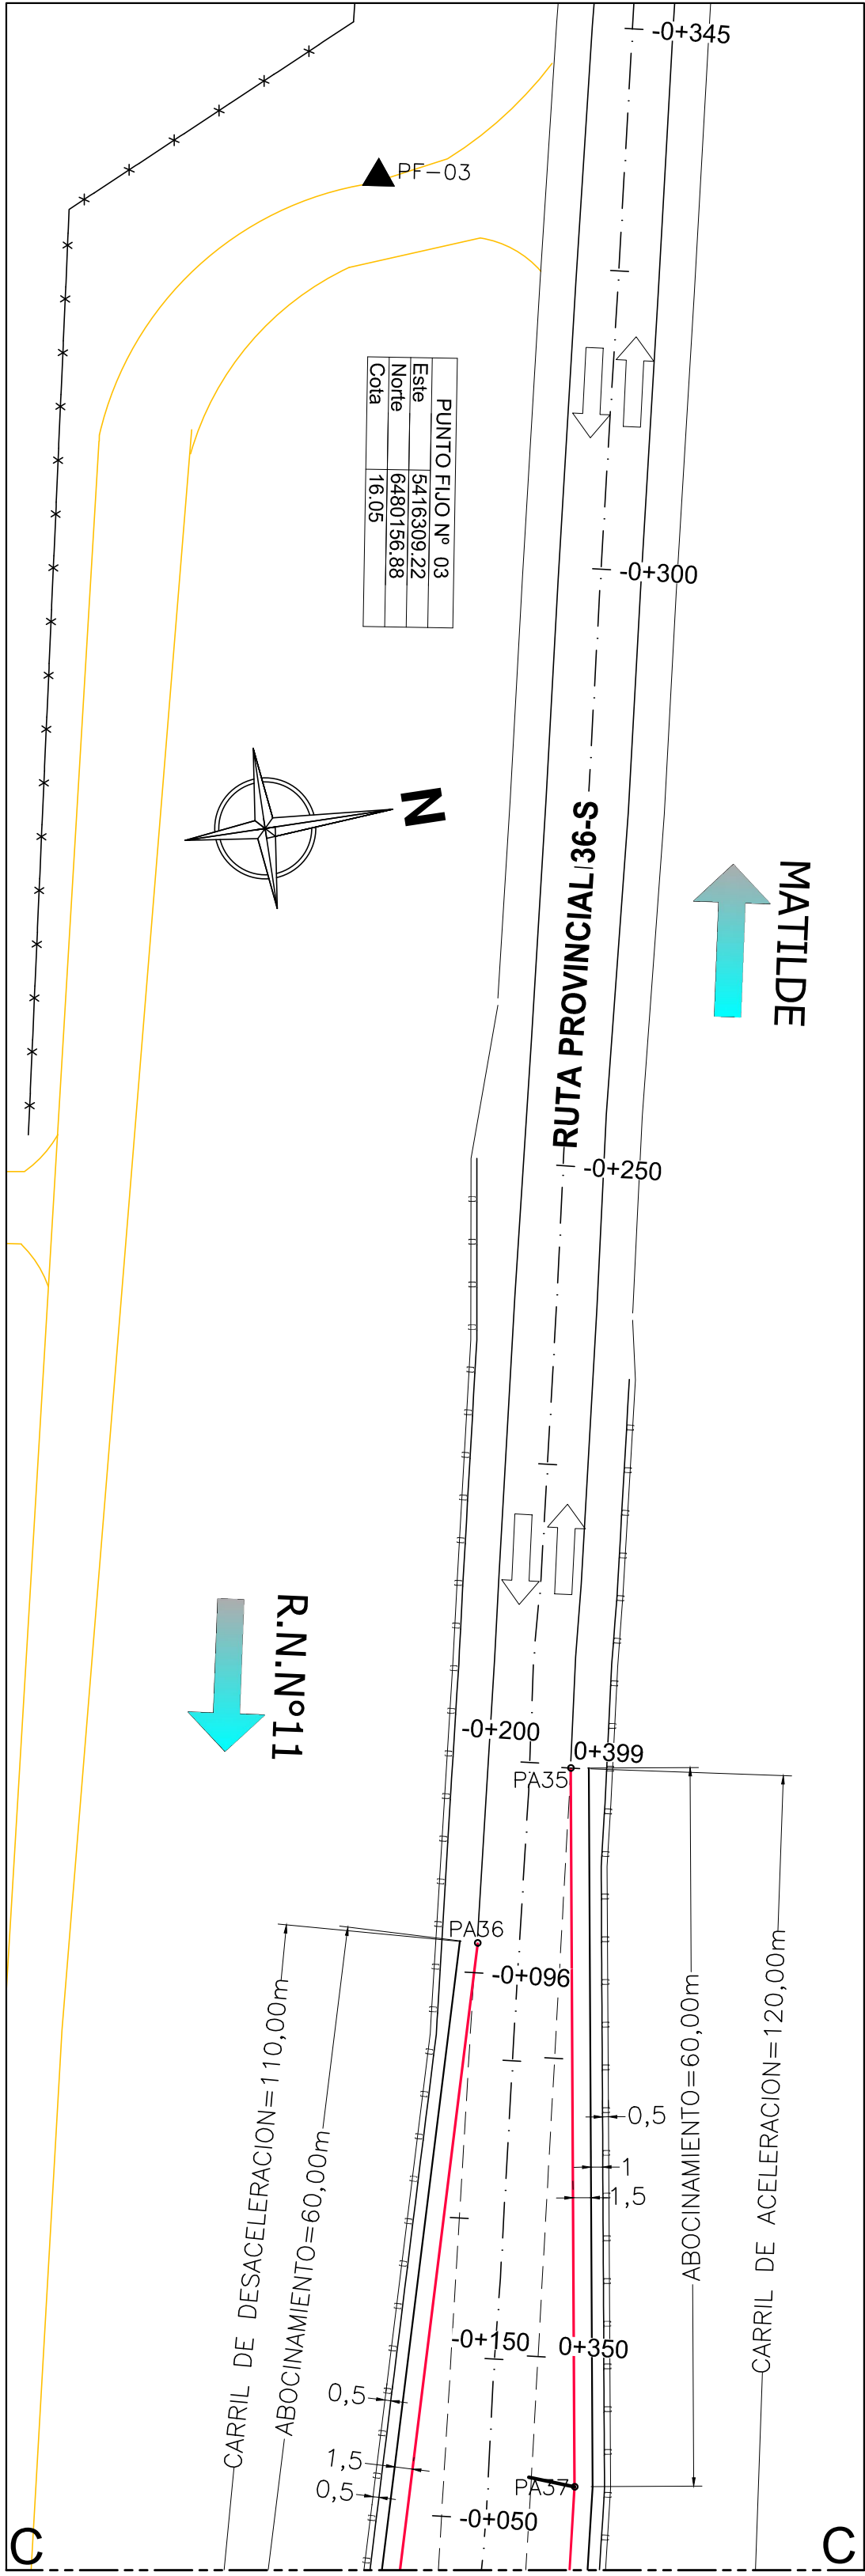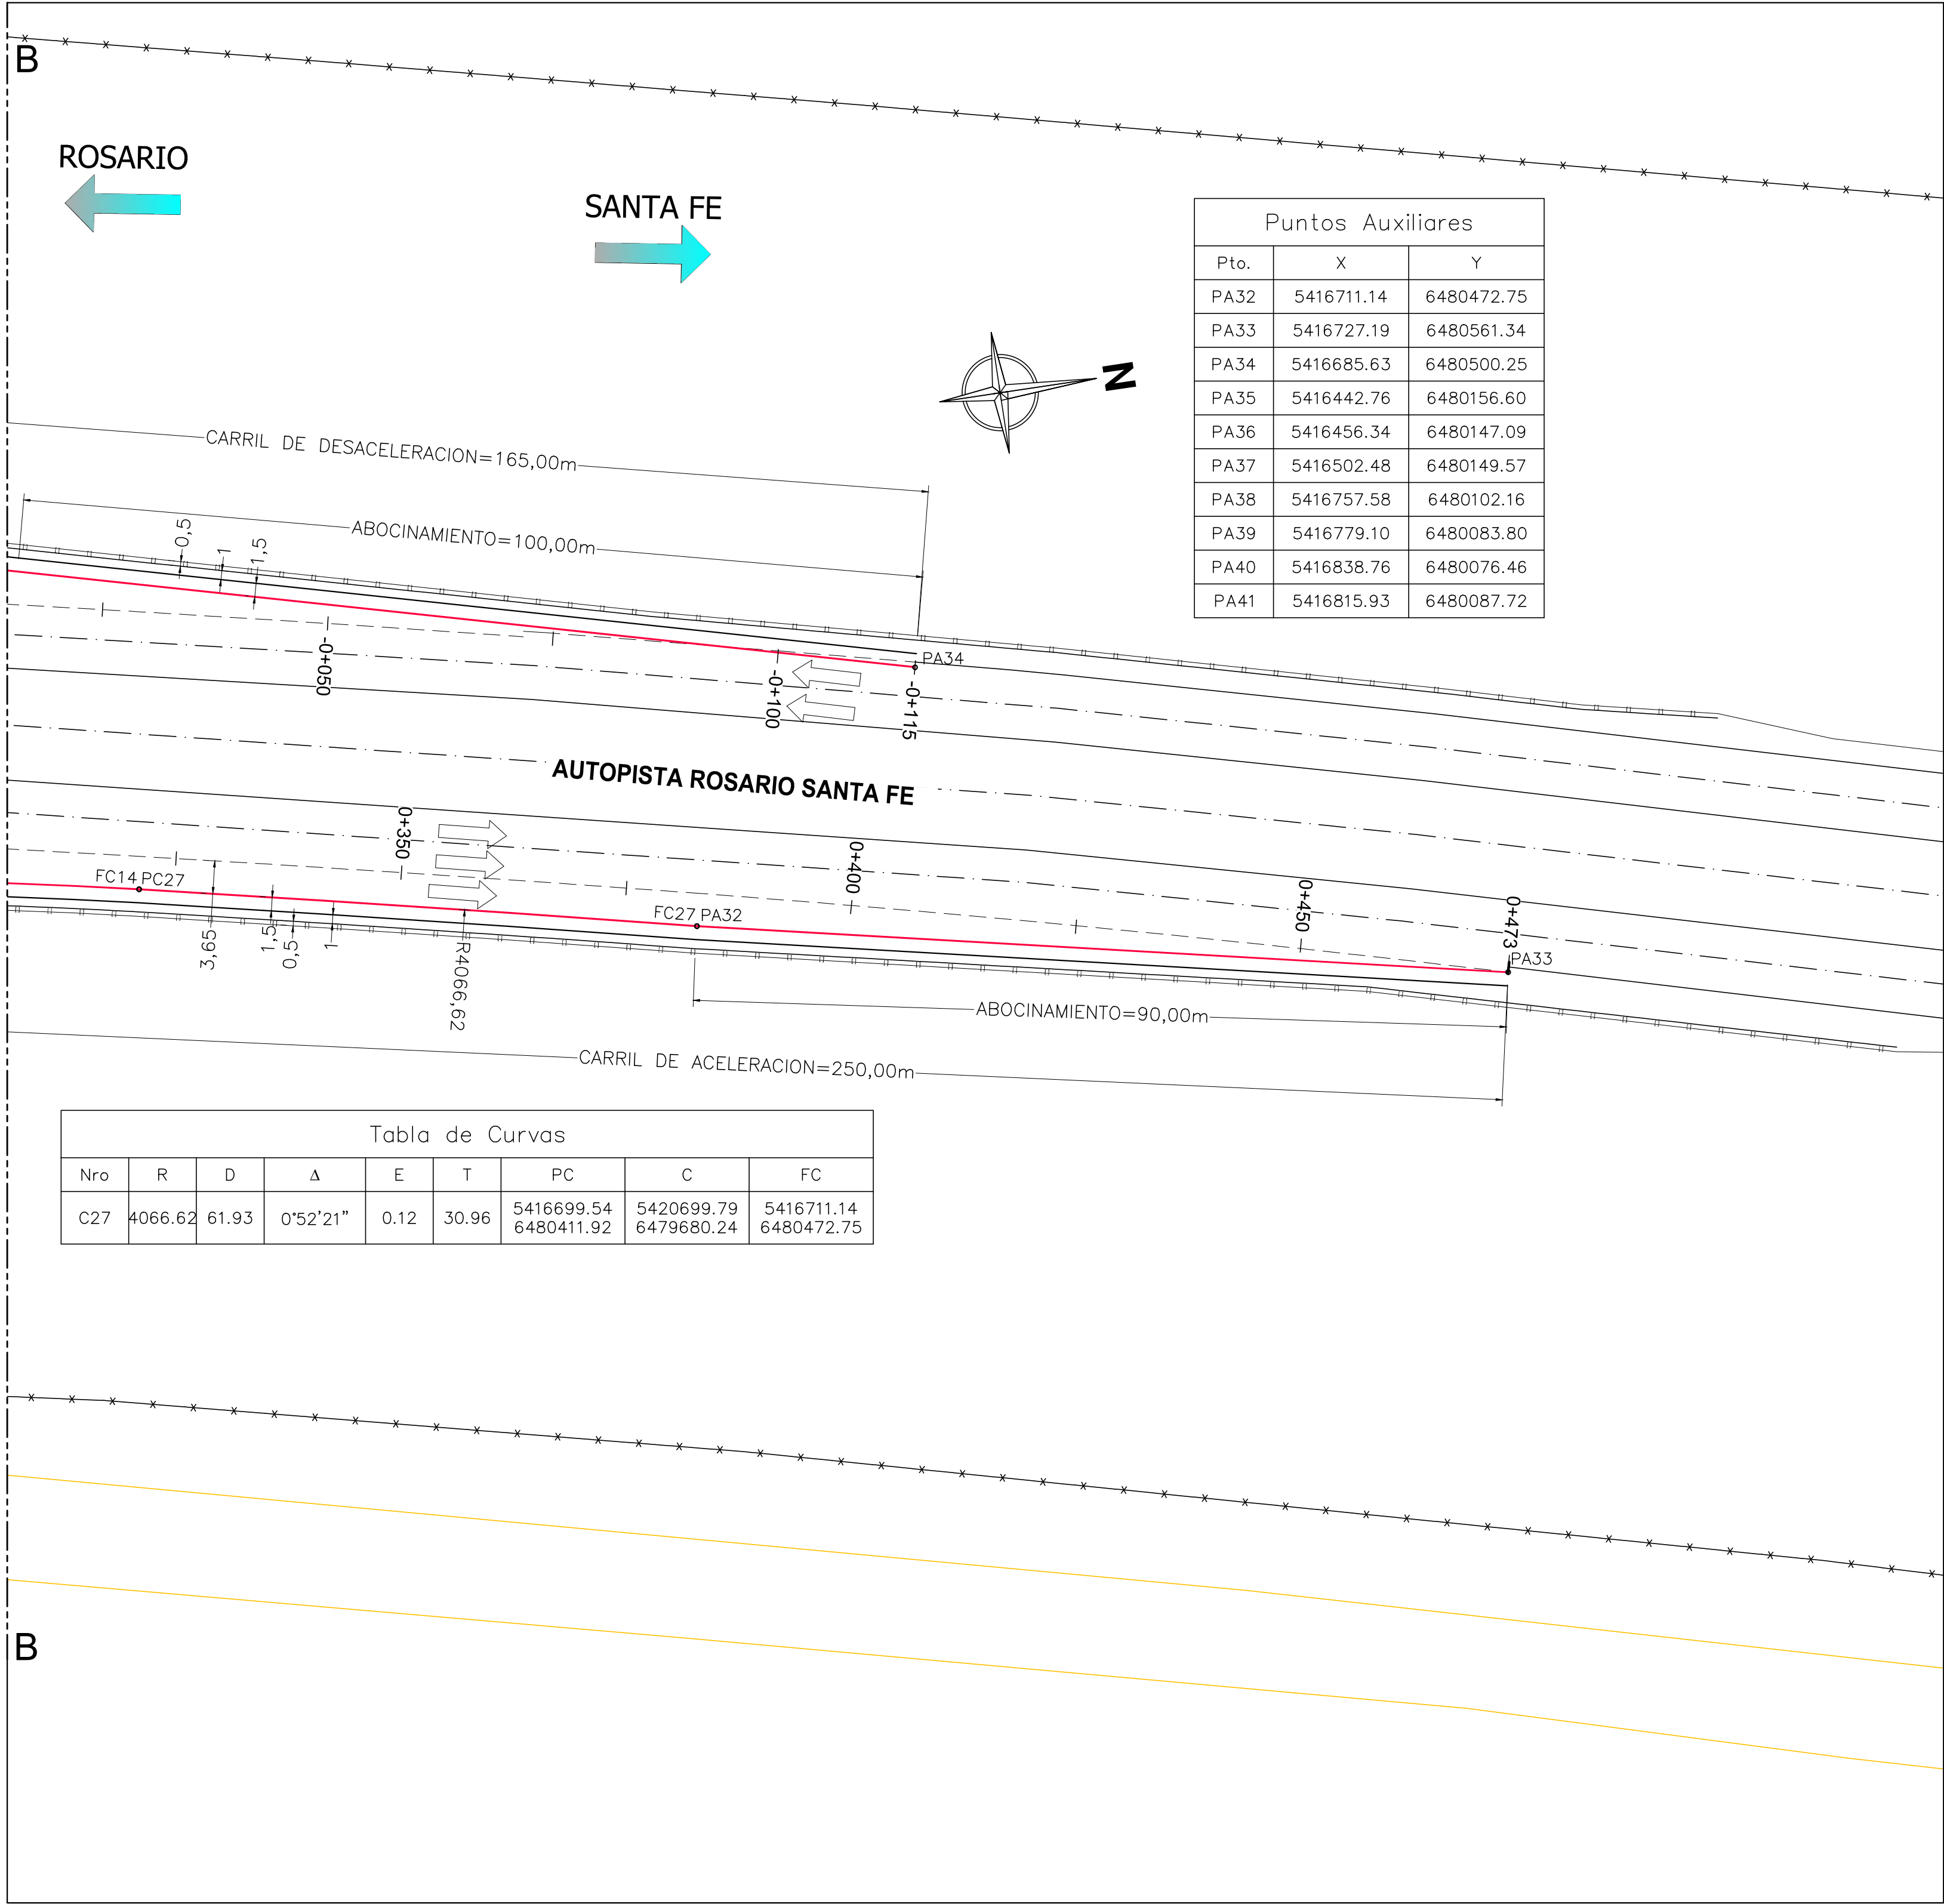

REFERENCIAS PLANIMETRICAS

	BORDE DE CALZADA PAVIMENTADA PROYECTO		BORDE DE CALZADA NATURAL EXIS.
	TRAYECTORIA CALZADA		ALAMBRADO EXISTENTE
	EJE CALZADAS		TRANQUERA
	BORDE DE BANQUINA PAVIMENTADA EXTERNA PROY.		PUNTOS FIJOS
	BORDE DE BANQUINA DE SUELO EXTERNA		EDIFICACIONES
	DEFENSA METALICA PROYECTO		SENTIDO DE CIRCULACION
	CORDON PROYECTO		
	BORDE DE CALZADA PAVIMENTADA EXISTENTE		

PROYECTO GEOREFERENCIADO EN COORDENADAS GAUSS KRÜGER FAJA 5, POSGAR 2007

REVISIONES		FECHA:
0	EMISION ORIGINAL	NOVIEMBRE 2019
1	-	-
2	-	-

CONSULTORA: JUSTO DOME & ASOC. CONSULTORA DE INGENIERIA

CLIENTE: VIAL SANTA FE





APROBADO POR: DIRECCION PROVINCIAL DE VIALIDAD SANTA FE

DEPARTAMENTOS: LA CAPITAL- SAN JERONIMO
PROVINCIA: SANTA FE
ETAPA: PROYECTO EJECUTIVO

PROYECTO ESTUDIO Y DISEÑO GEOMÉTRICO INTERSECCIÓN AUTOPISTA ROSARIO-SANTA FE Y RUTA PROVINCIAL N° 36 S

ESCALA HORIZONTAL 1:500
ESCALA VERTICAL -

PLANIMETRIA
REPLANTEO DE PROYECTO

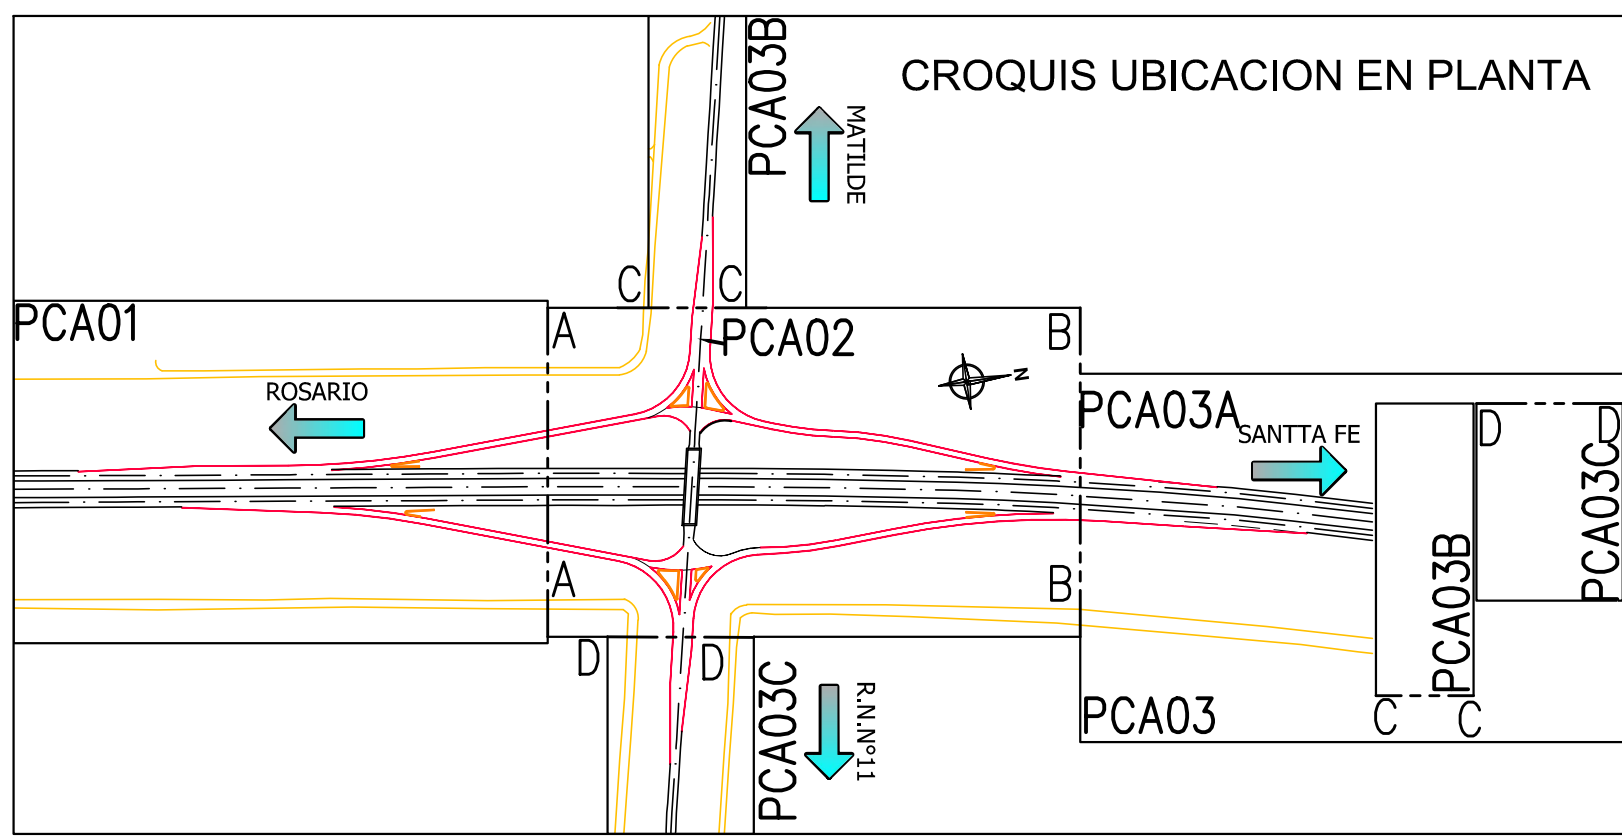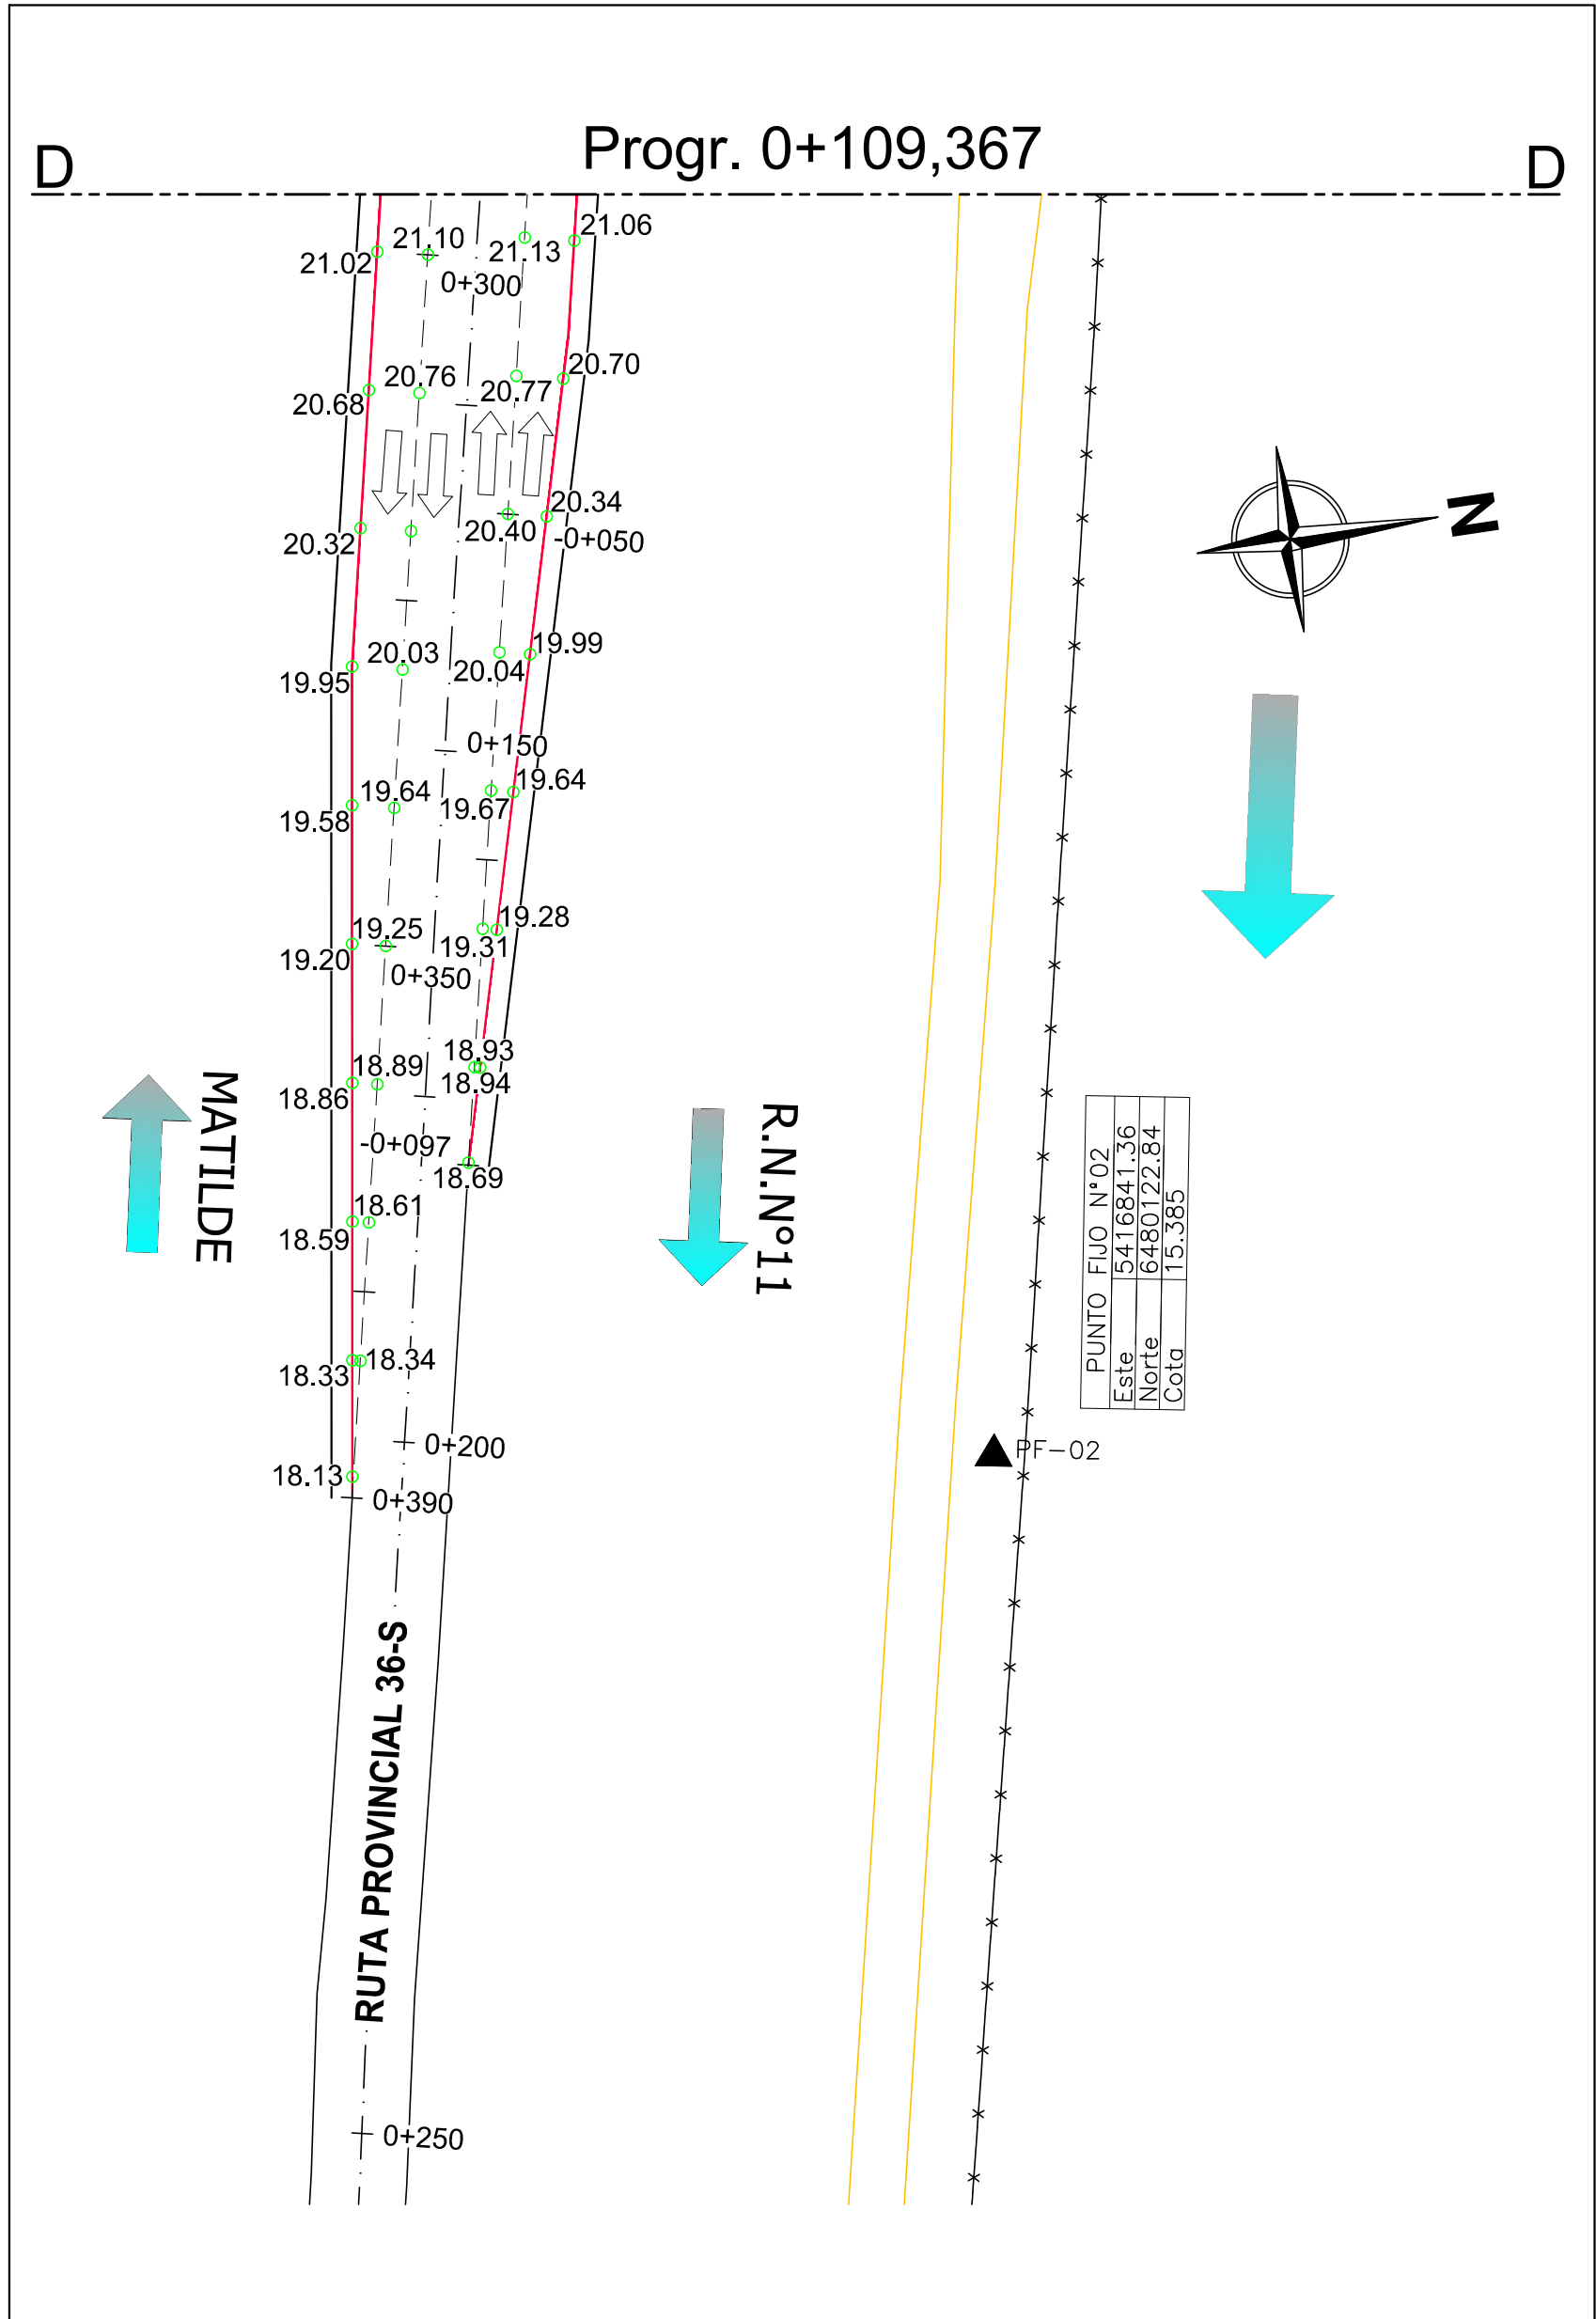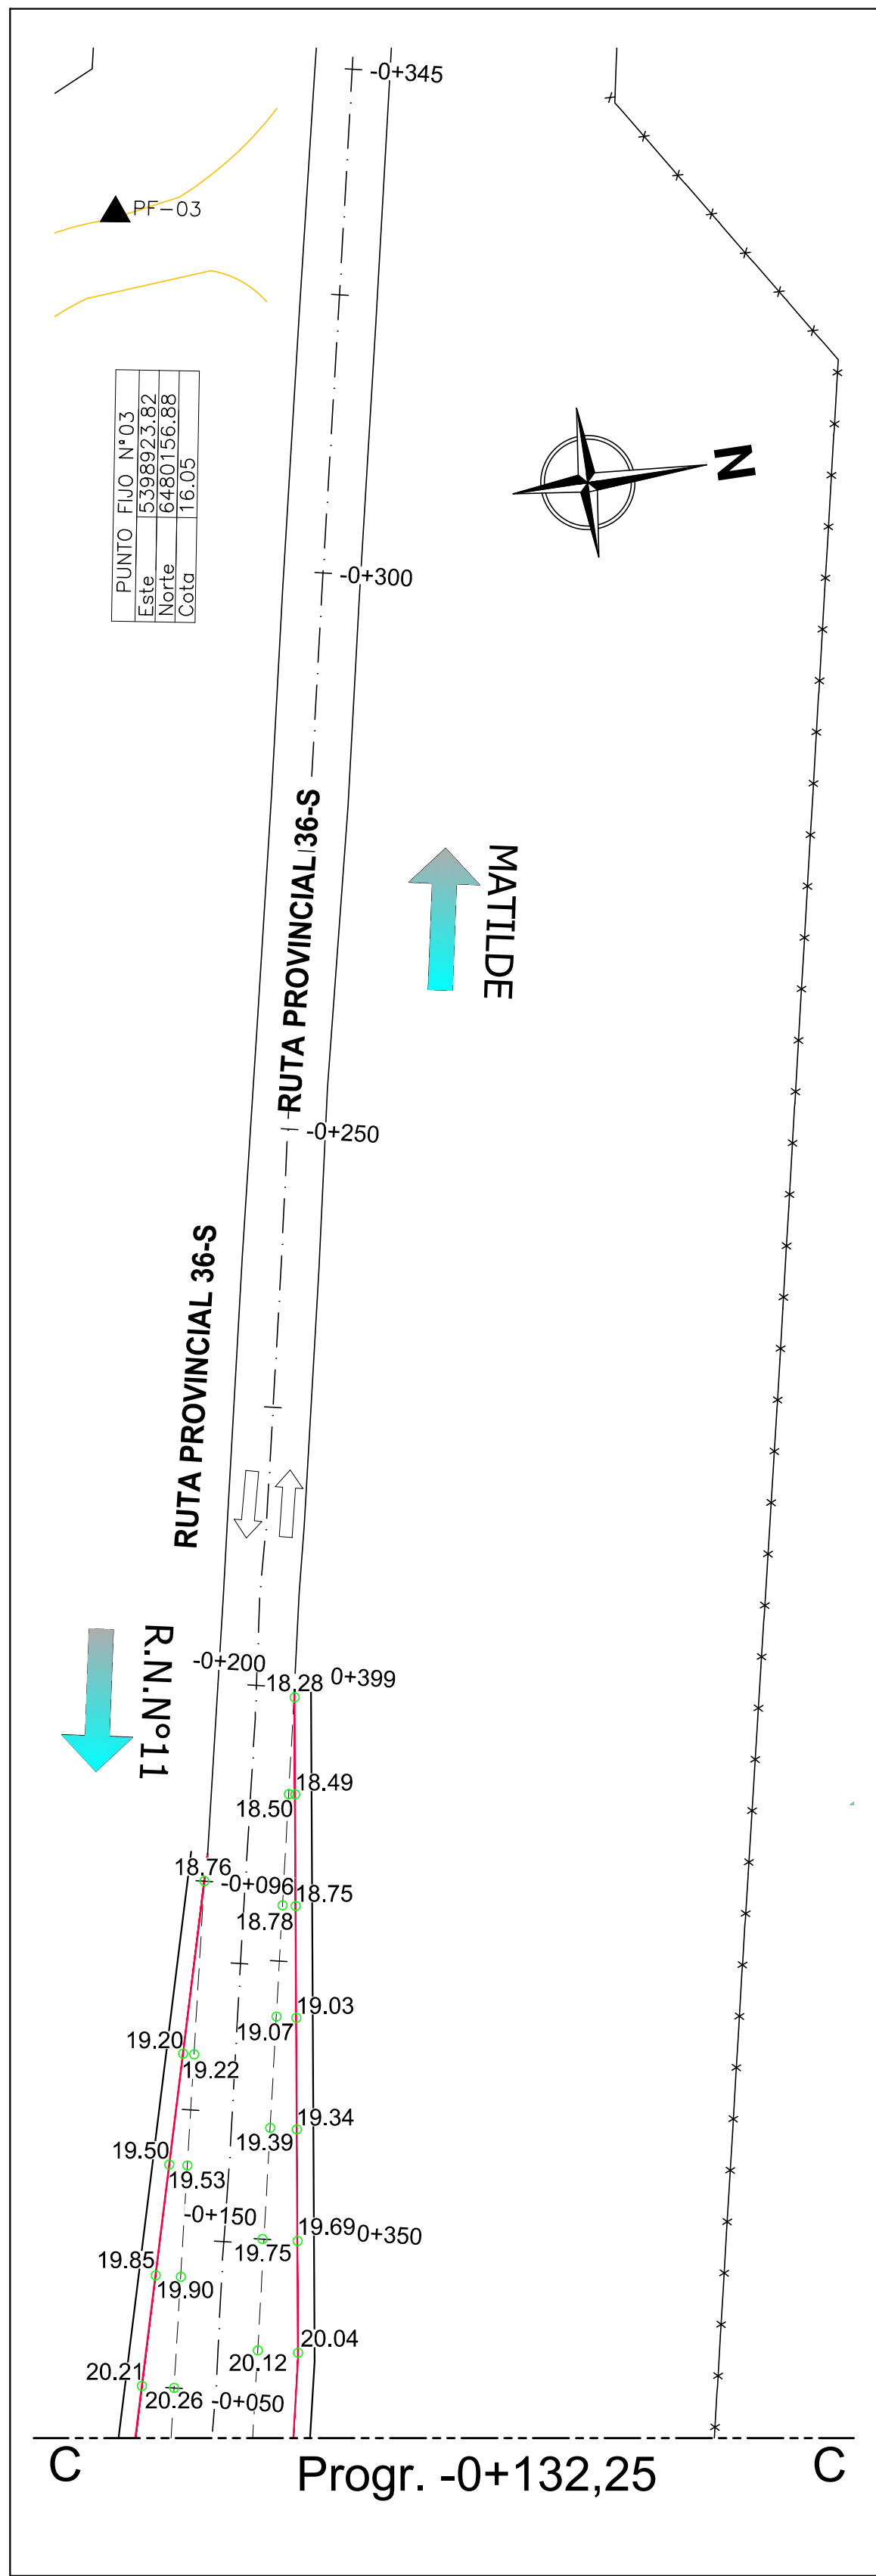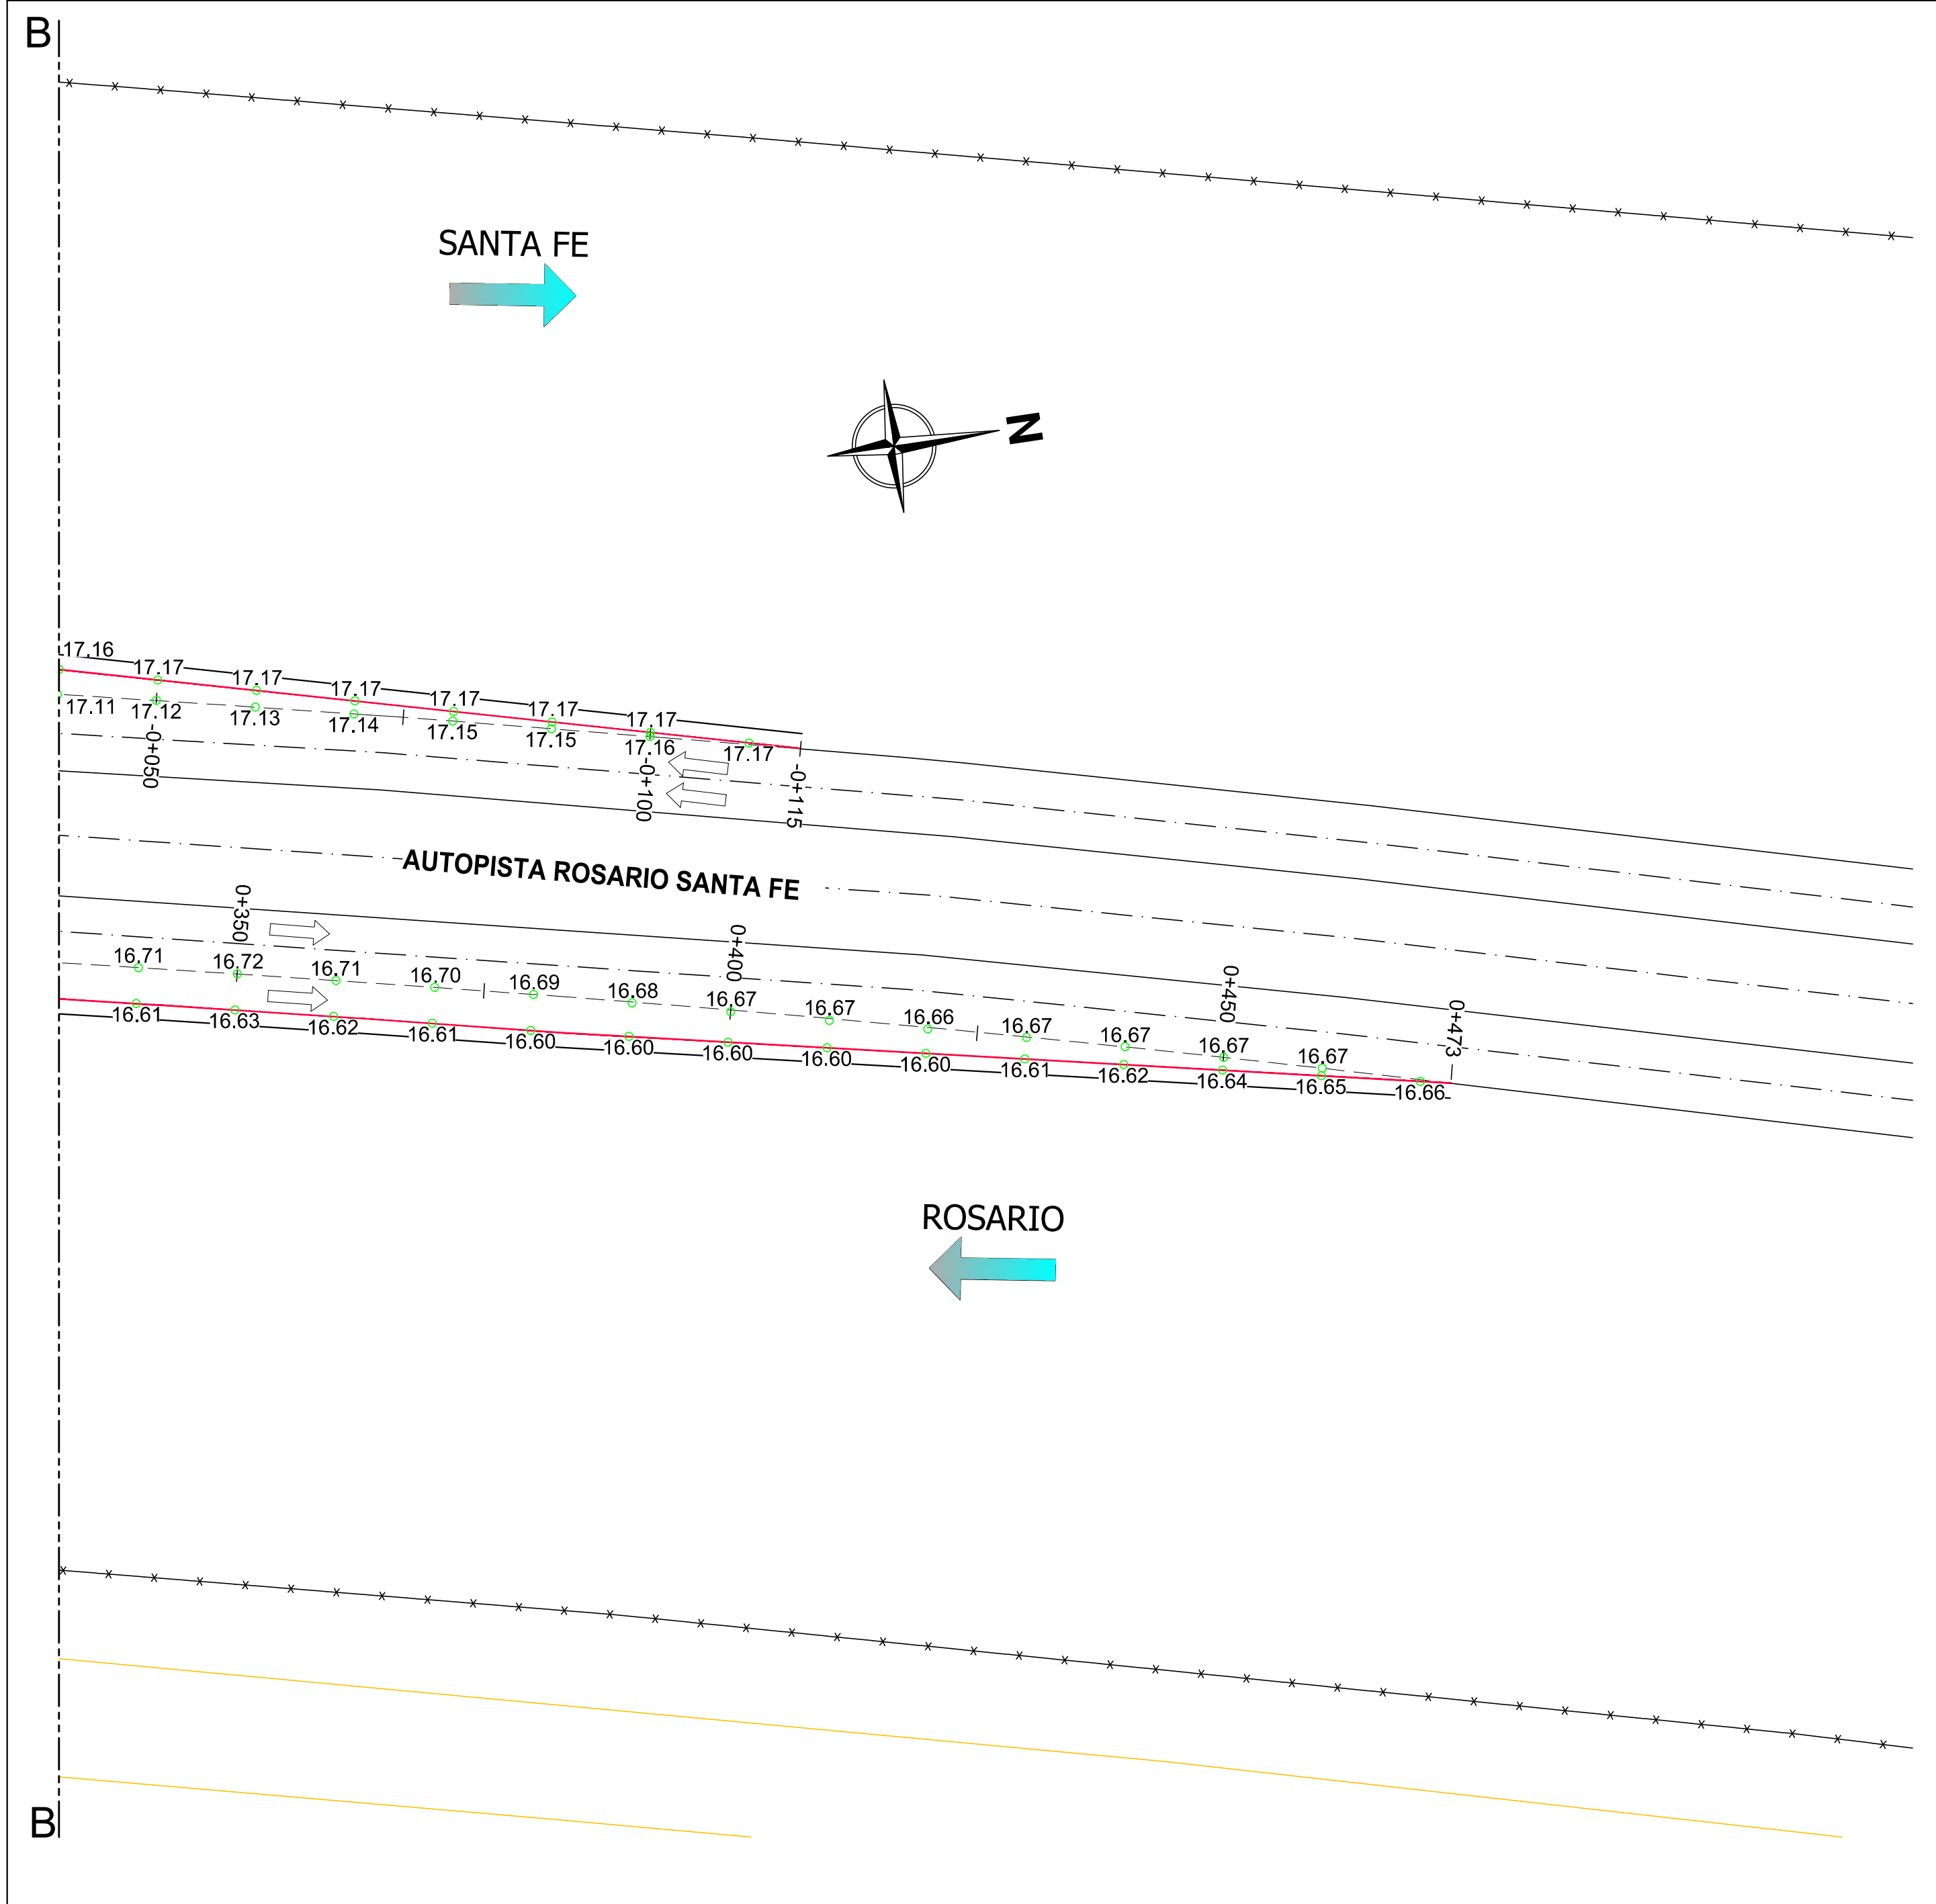

REFERENCIAS PLANIMETRICAS	
	BORDE DE CALZADA PAVIMENTADA PROYECTO
	TRAYECTORIA CALZADA
	EJE CALZADAS
	BORDE DE BANQUINA PAVIMENTADA EXTERNA PROY.
	DEFENSA METALICA PROYECTO
	CORDON PROYECTO
	BORDE DE CALZADA PAVIMENTADA EXISTENTE
	CALZADA ACOTADA
	BORDE DE CALZADA NATURAL EXIS.
	ALAMBRADO EXISTENTE
	TRANQUERA
	PF-N°
	PUNTOS FIJOS
	EDIFICACIONES
	SENTIDO DE CIRCULACION

REVISIONES		FECHA:
0	EMISION ORIGINAL	NOVIEMBRE 2019
1	-	-
2	-	-

CONSULTORA:

JUSTO DOME & ASOC.
CONSULTORA DE INGENIERIA

CLIENTE:

VIAL
SANTA FE

APROBADO POR:

DPV
SANTA FE

DIRECCION PROVINCIAL DE VIALIDAD SANTA FE

DEPARTAMENTOS: LA CAPITAL- SAN JERONIMO

PROVINCIA: SANTA FE

ETAPA: PROYECTO EJECUTIVO


PROYECTO ESTUDIO Y DISEÑO GEOMÉTRICO INTERSECCIÓN AUTOPISTA ROSARIO-SANTA FE Y RUTA PROVINCIAL Nº36 S

ESCALA HORIZONTAL
1:500

ESCALA VERTICAL
-

PLANIMETRIA
CALZADAS ACOTADAS

FORMA TO A1 / 84x114 mm / 504
Rolo 0.1mm, Anaranjado 0.2mm, Verde 0.3mm, Cyan 0.4mm, Azul 0.5mm, Magenta 0.6mm, Blanco 0.7mm (Corte Negro)
PUNTAS JUSTO DOME & ASOCIADOS

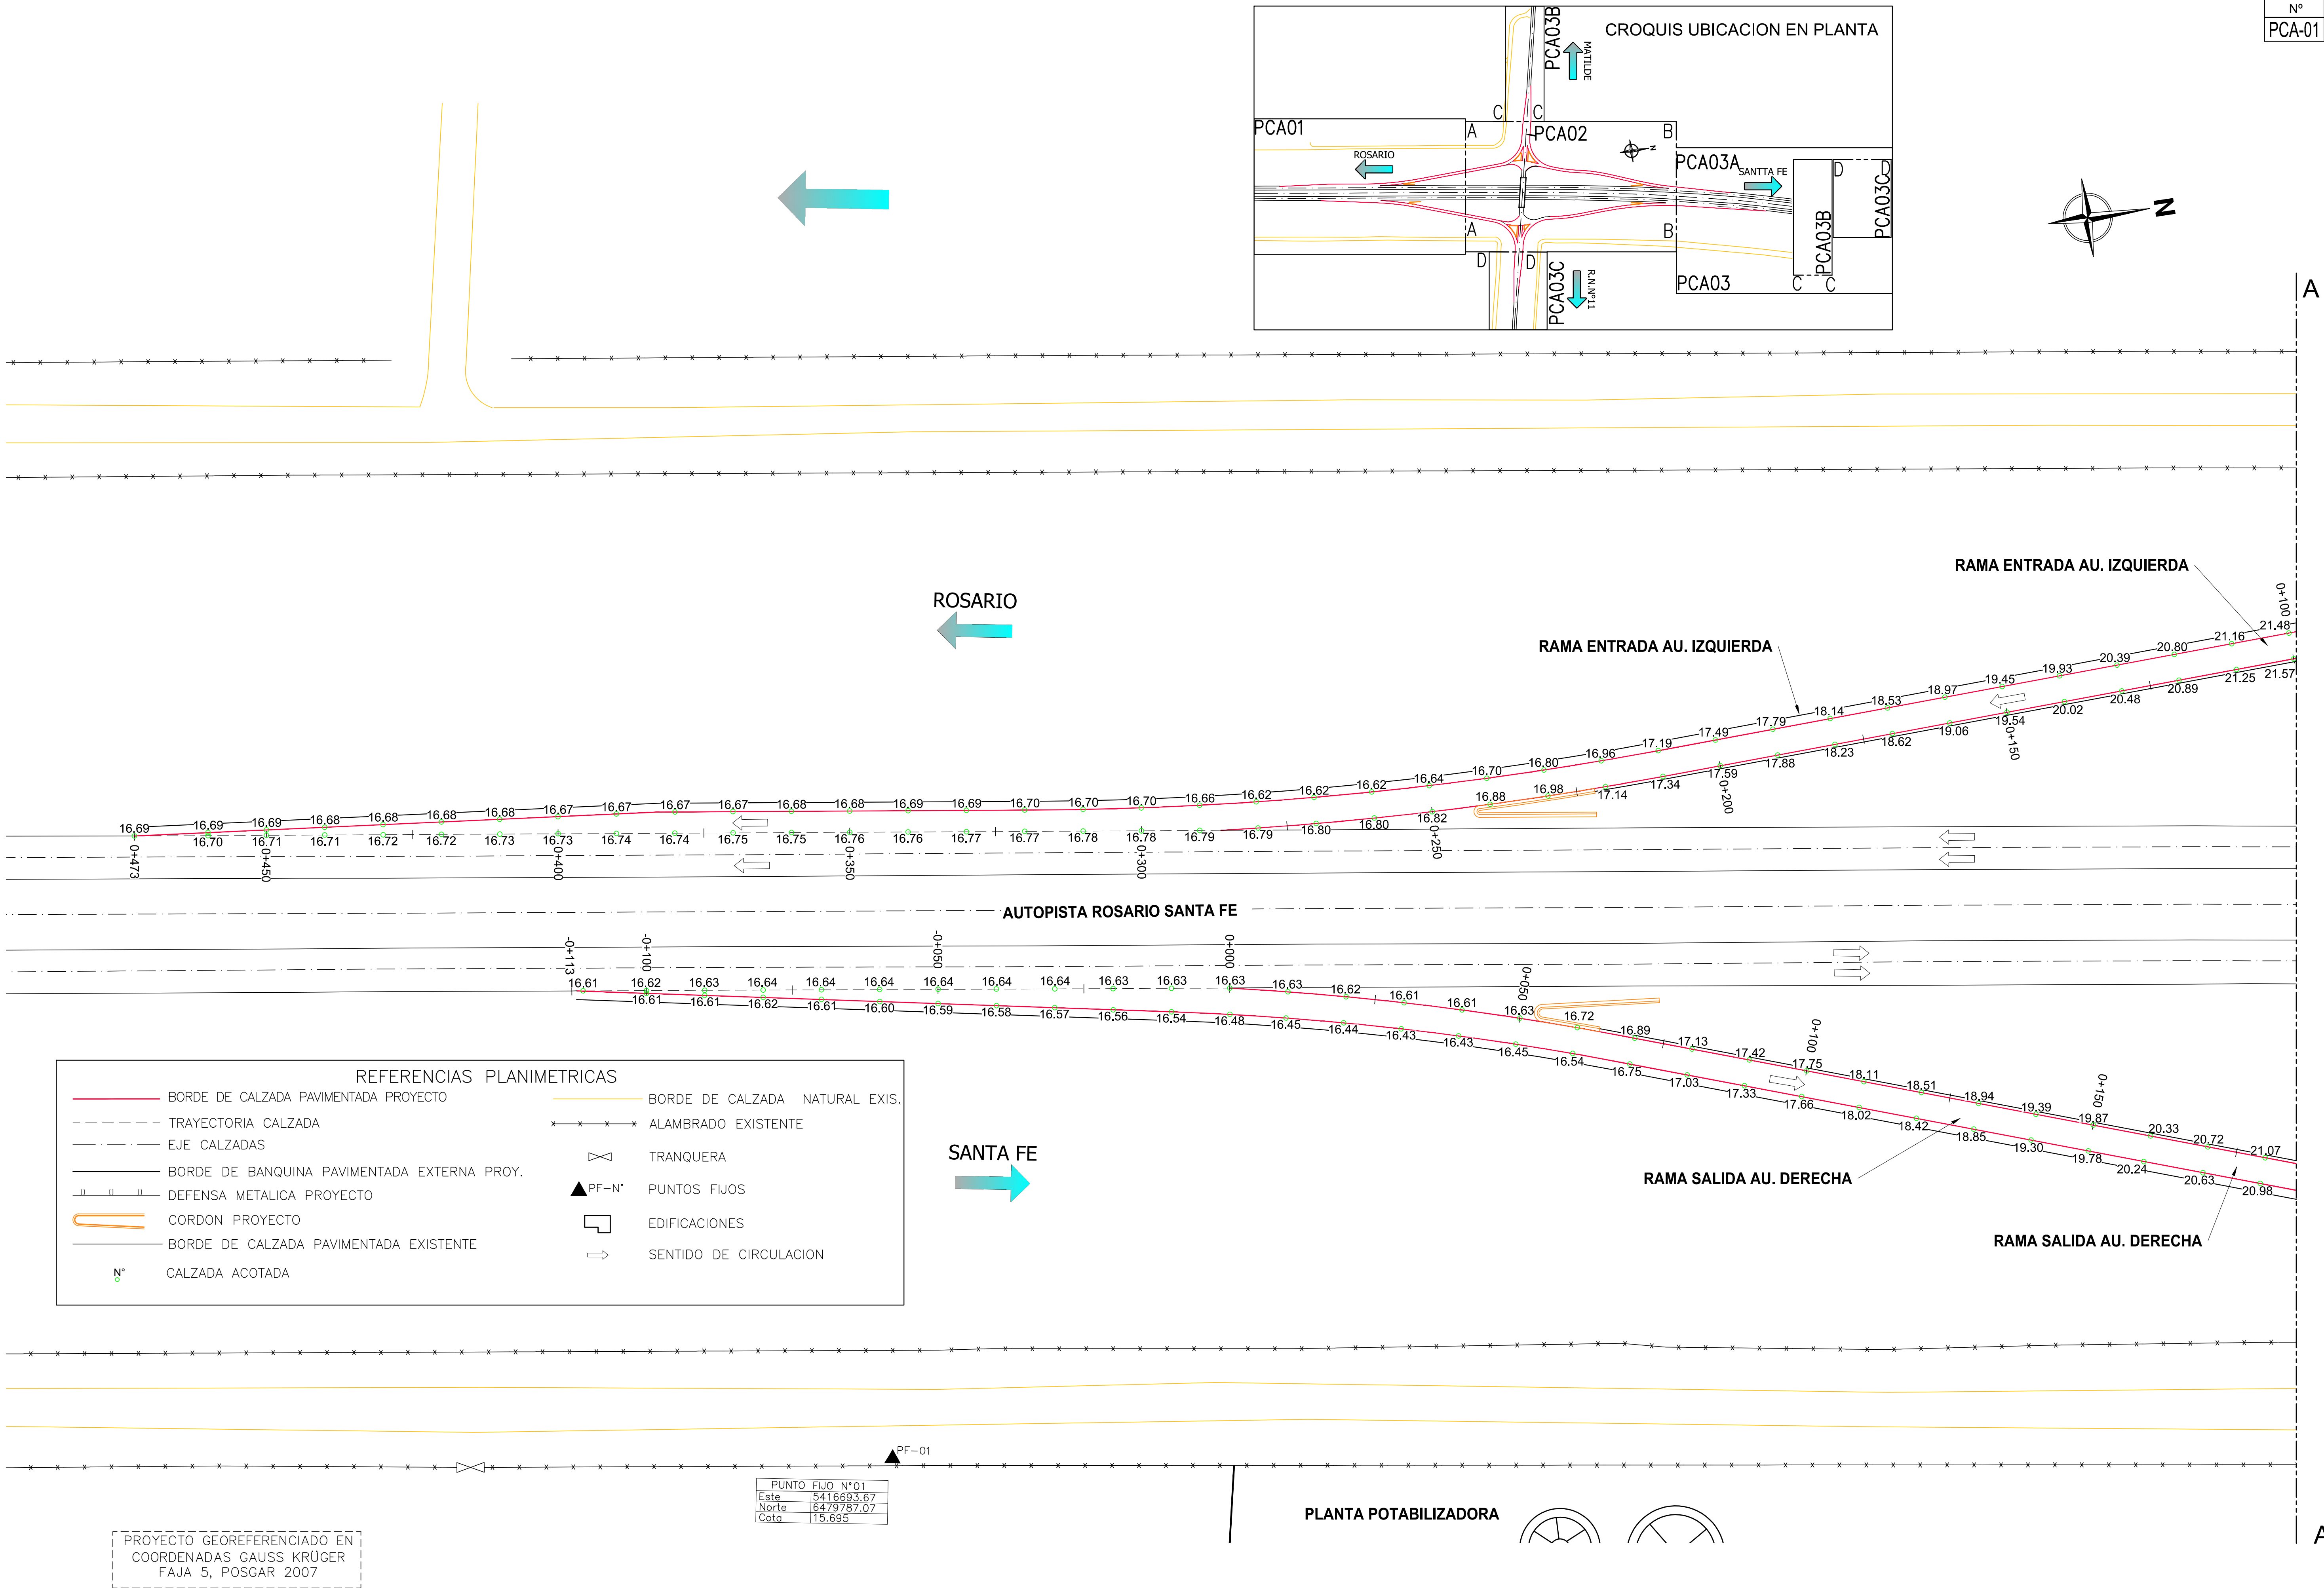

REVISIONES		FECHA:
0	EMISION ORIGINAL	DICIEMBRE 2019
1	-	-
2	-	-

CONSULTORA:

 JUSTO DOME & ASOC.
CONSULTORA DE INGENIERIA

CLIENTE:

 VIAL
SANTA FE

APROBADO POR:

 DPV
SANTA FE

DIRECCION PROVINCIAL DE VIALIDAD
SANTA FE

DEPARTAMENTOS: LA CAPITAL - SAN JERONIMO

PROVINCIA: SANTA FE

ETAPA: PROYECTO EJECUTIVO

PROYECTO ESTUDIO Y DISEÑO GEOMÉTRICO

INTERSECCIÓN AUTOPISTA ROSARIO-SANTA FE Y


RUTA PROVINCIAL N°36 S









ESCALA HORIZONTAL
1:500

ESCALA VERTICAL
-

PLANIMETRIA

CALZADAS ACOTADAS

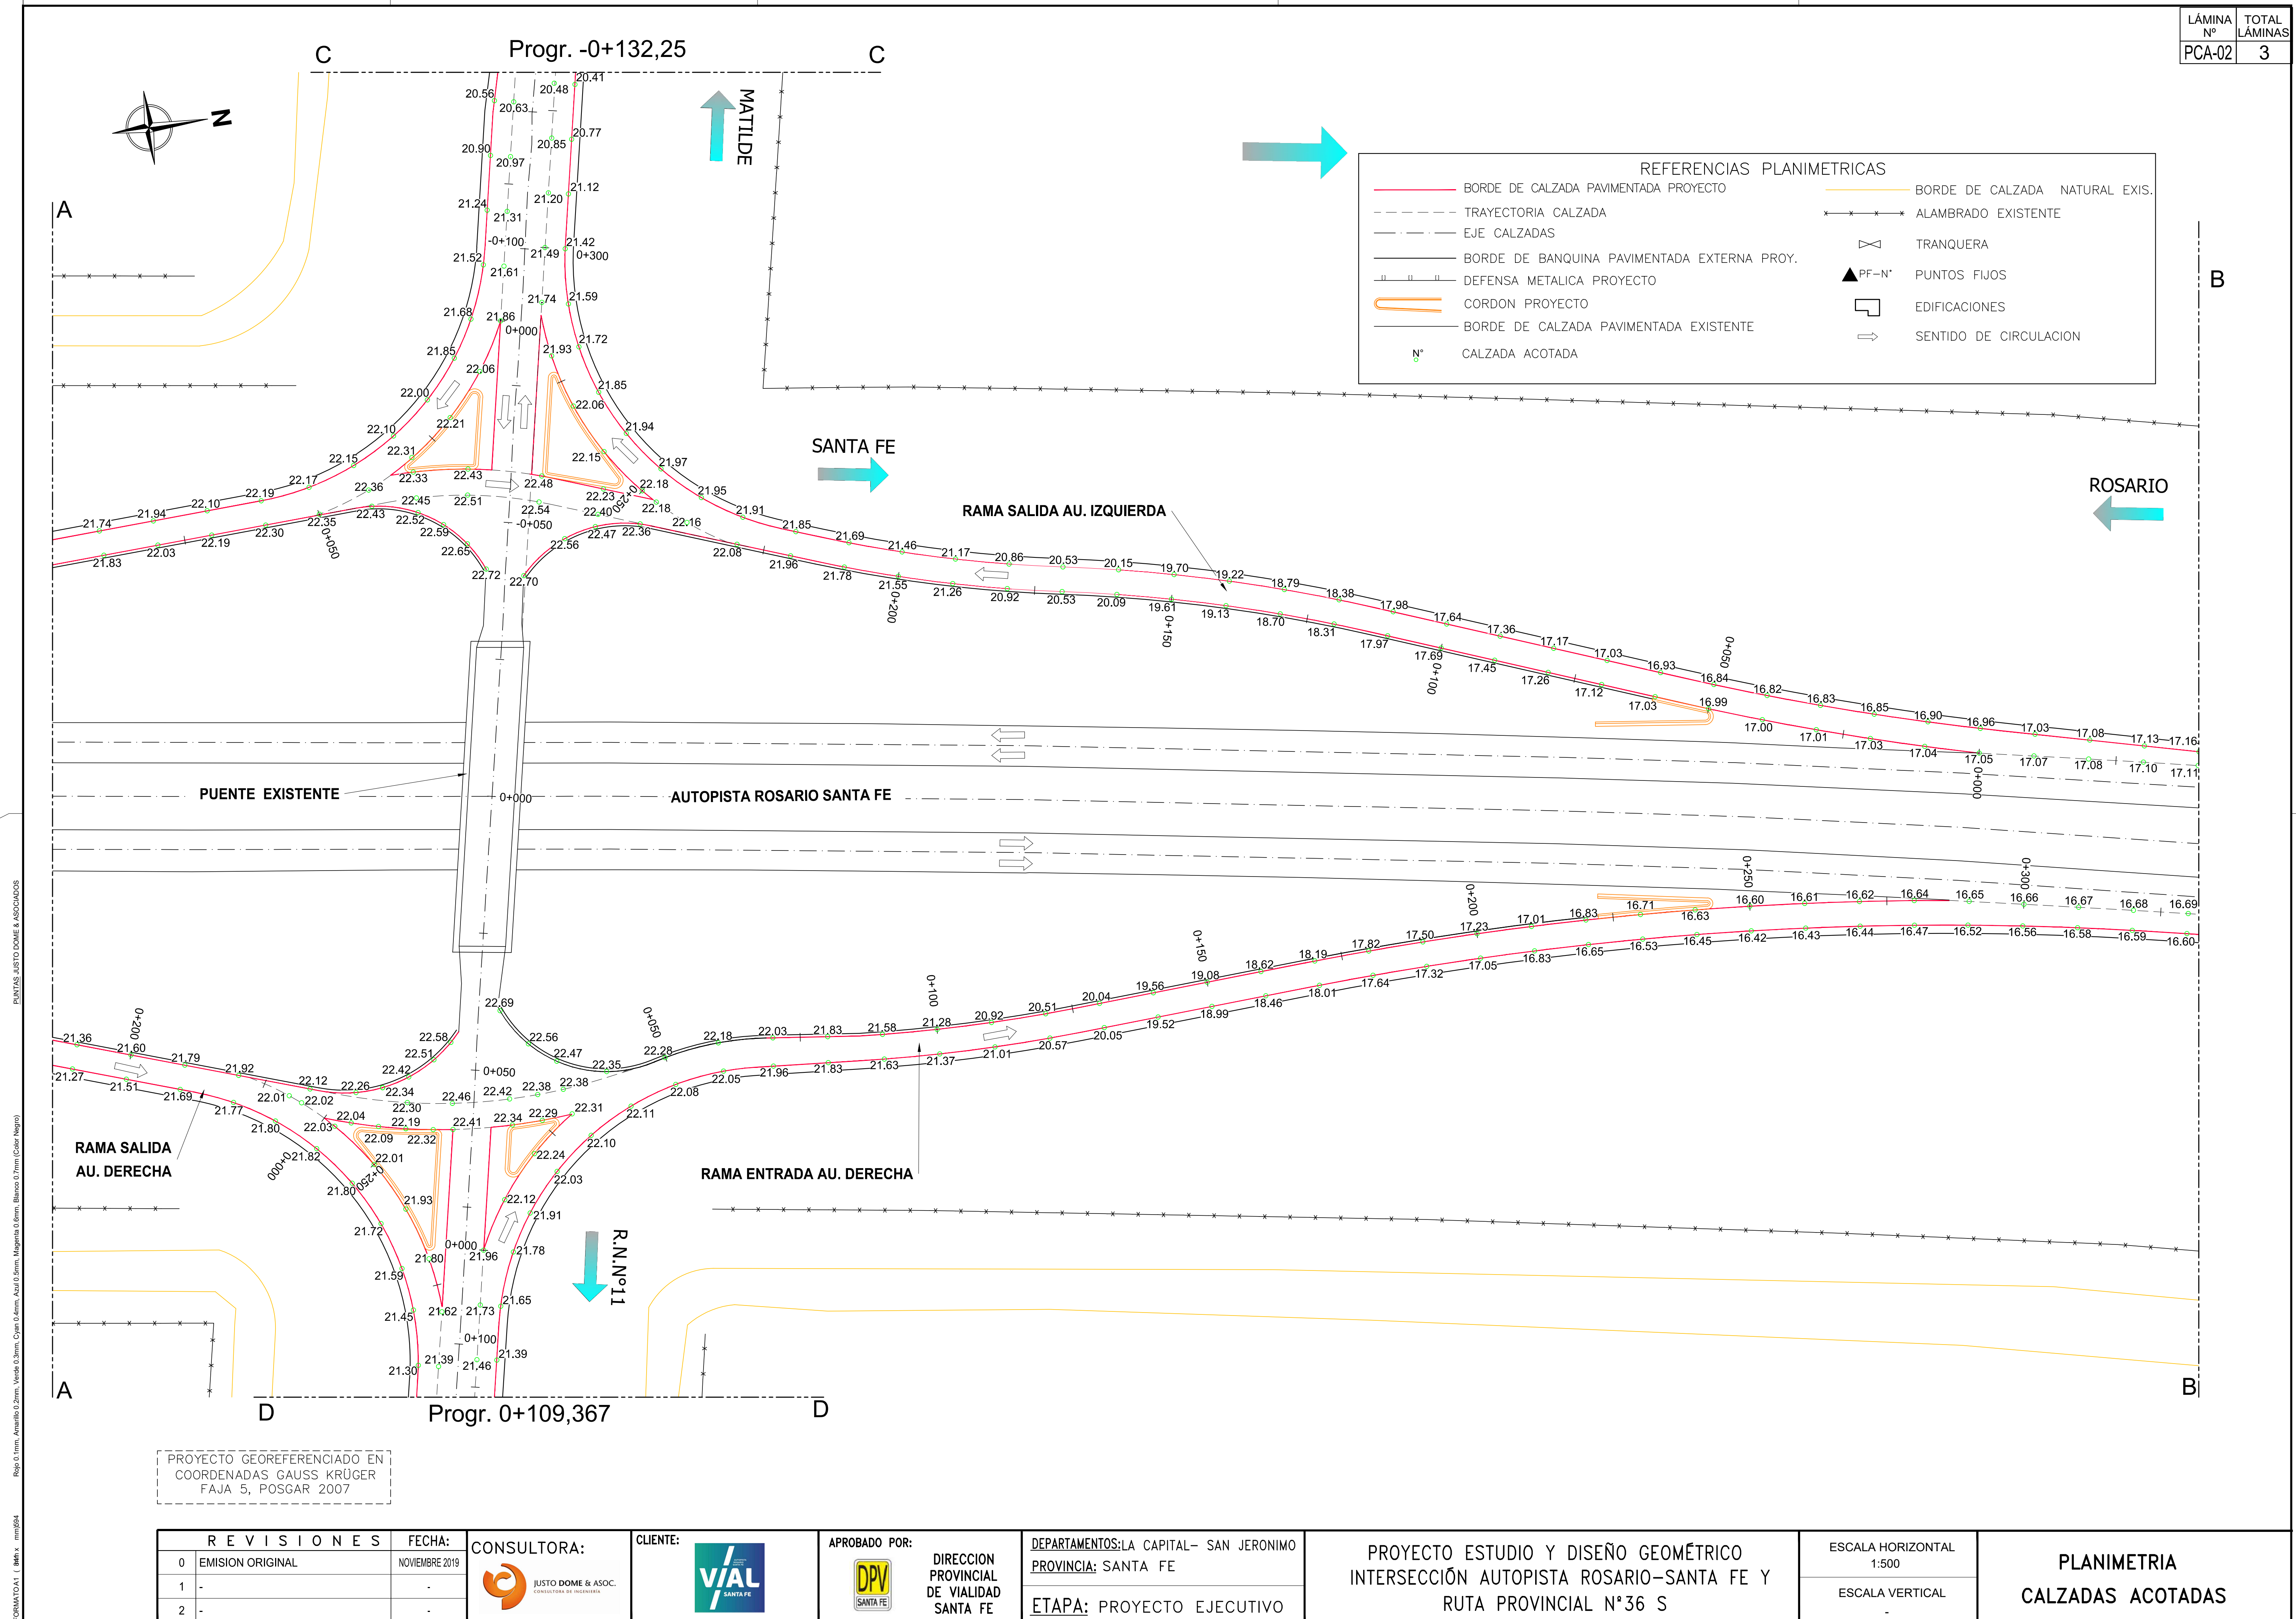

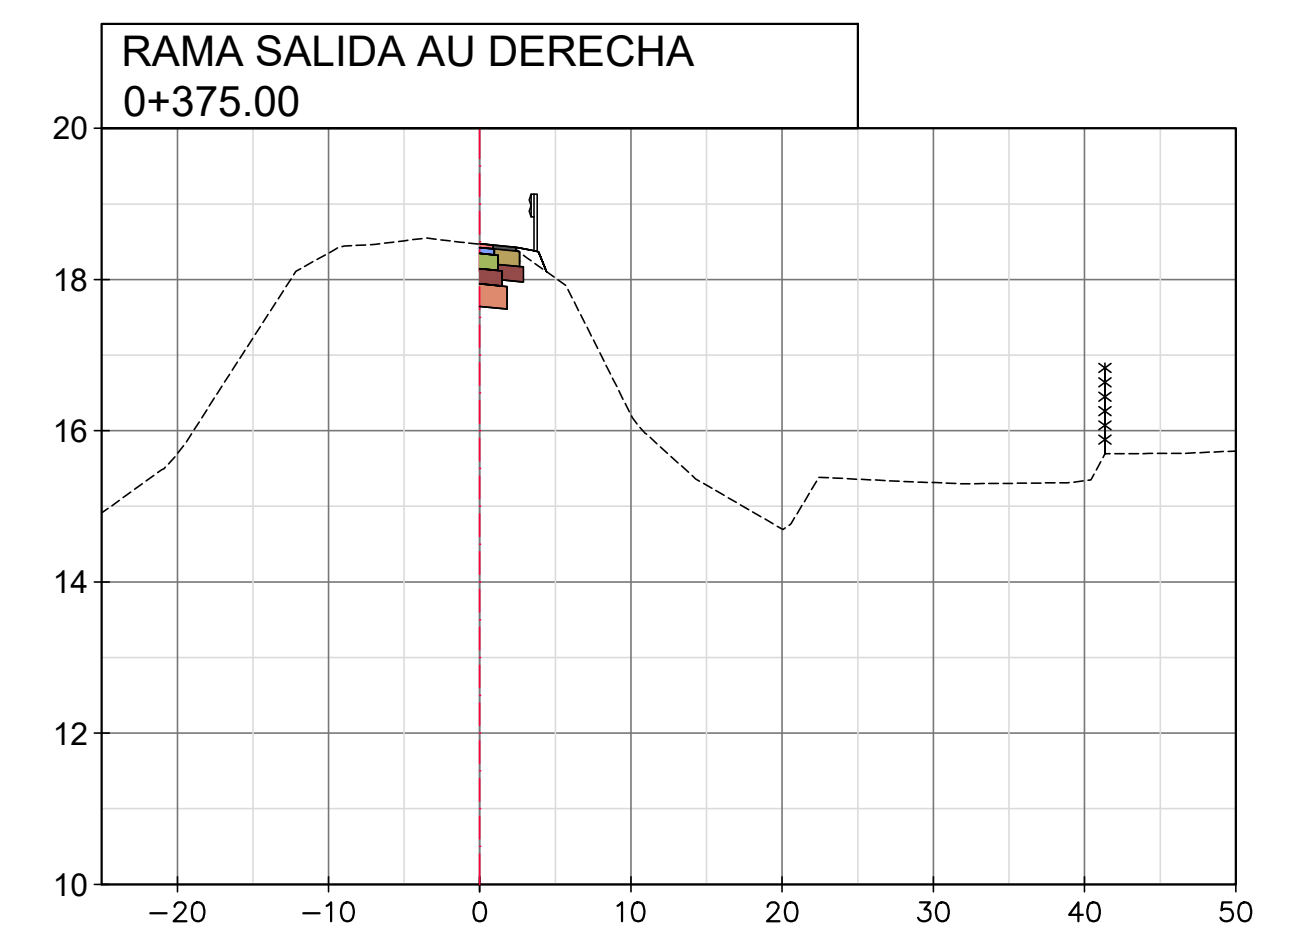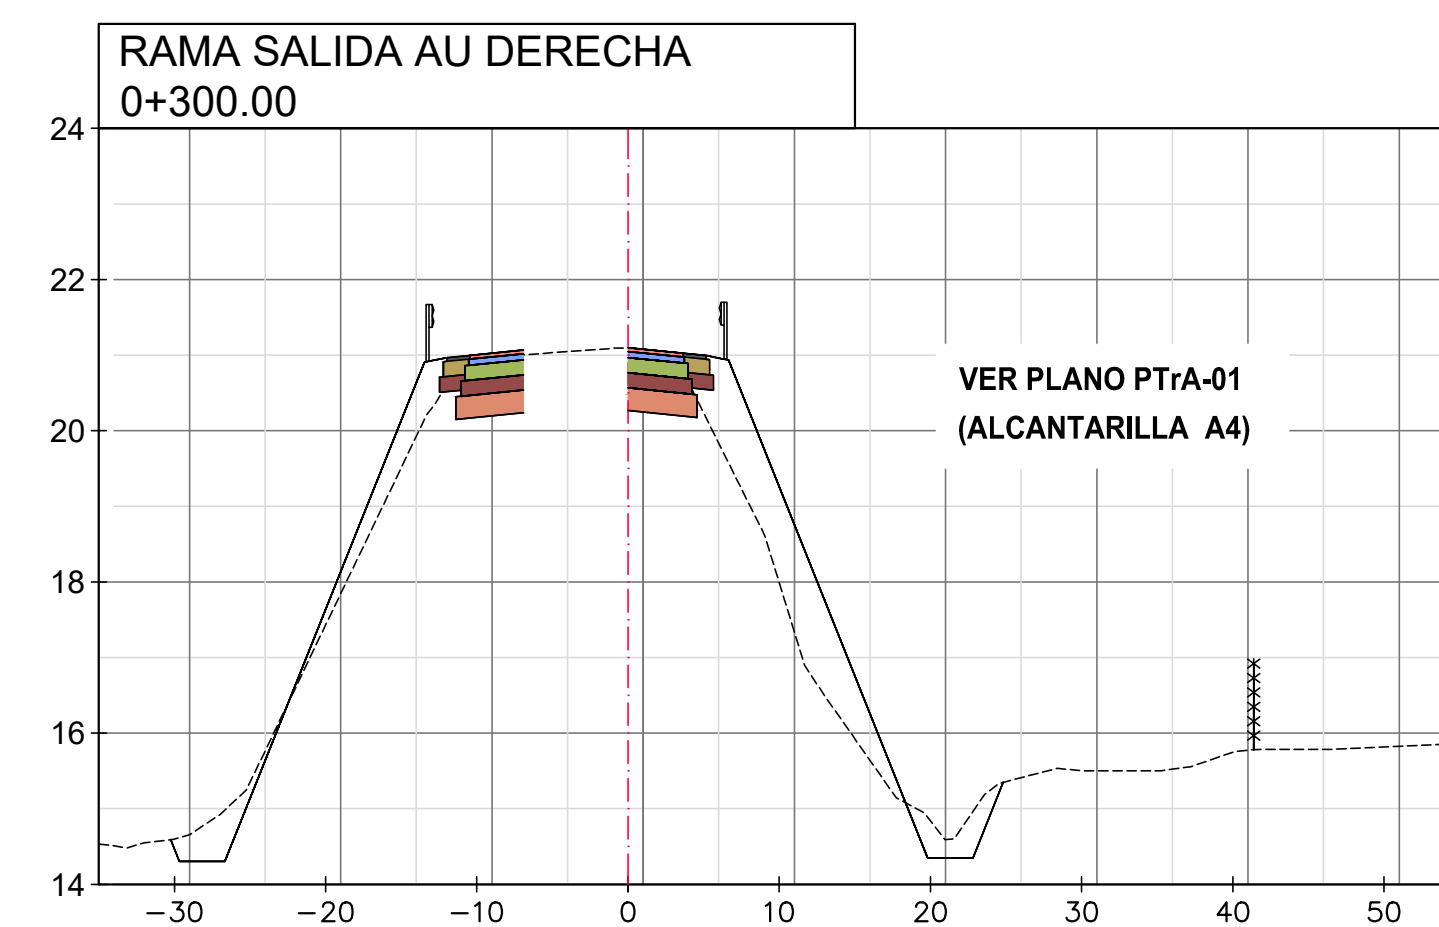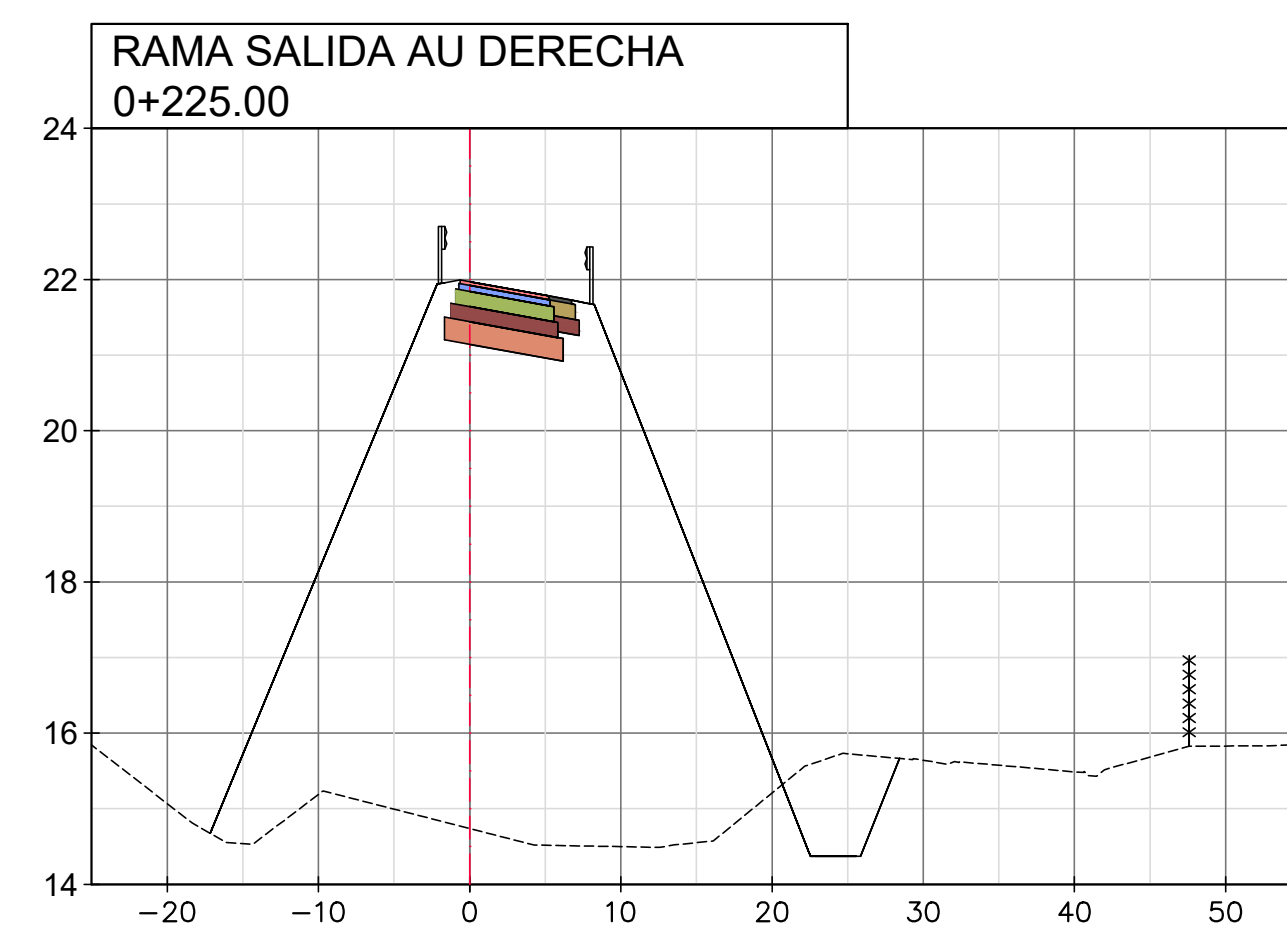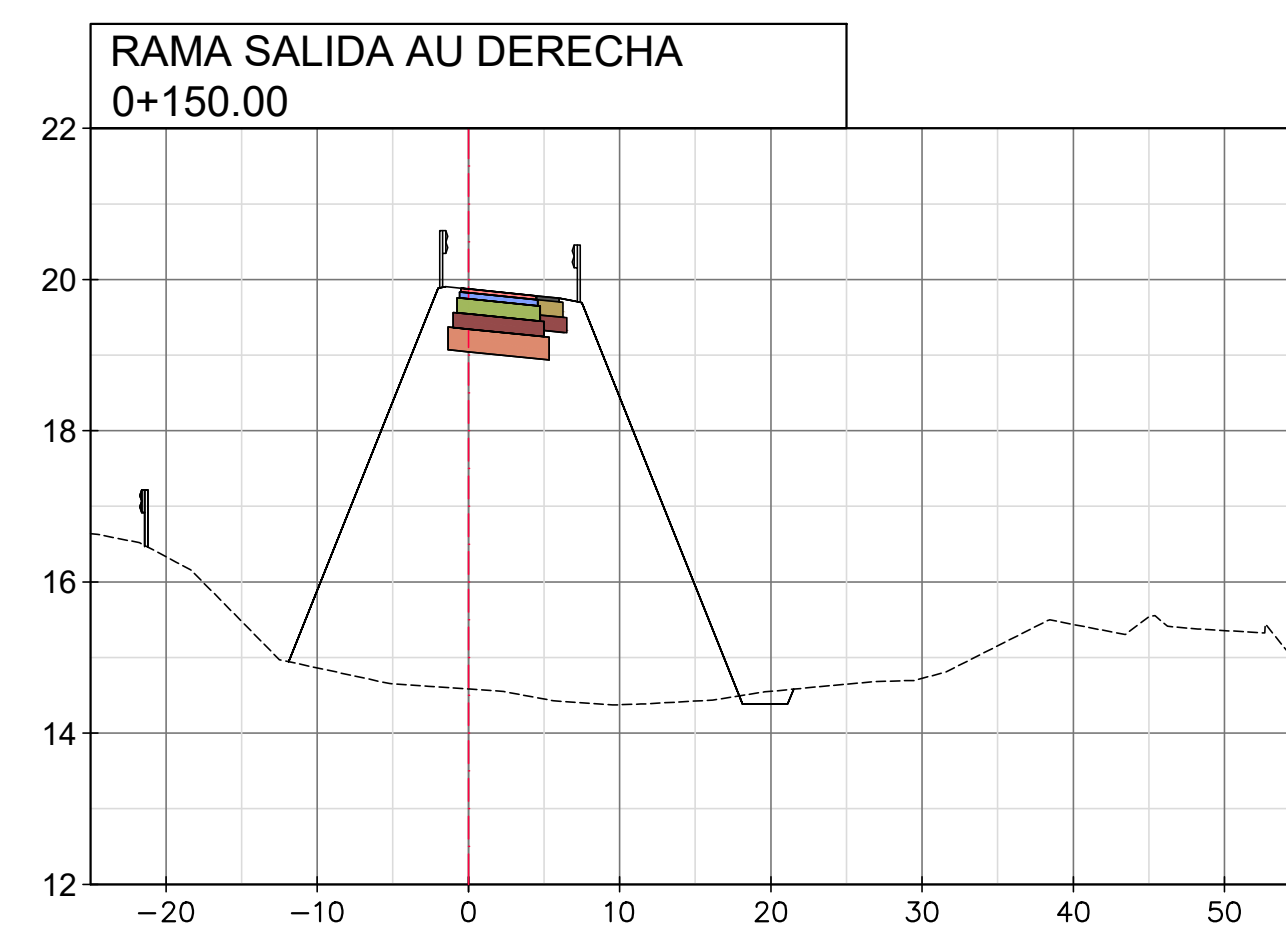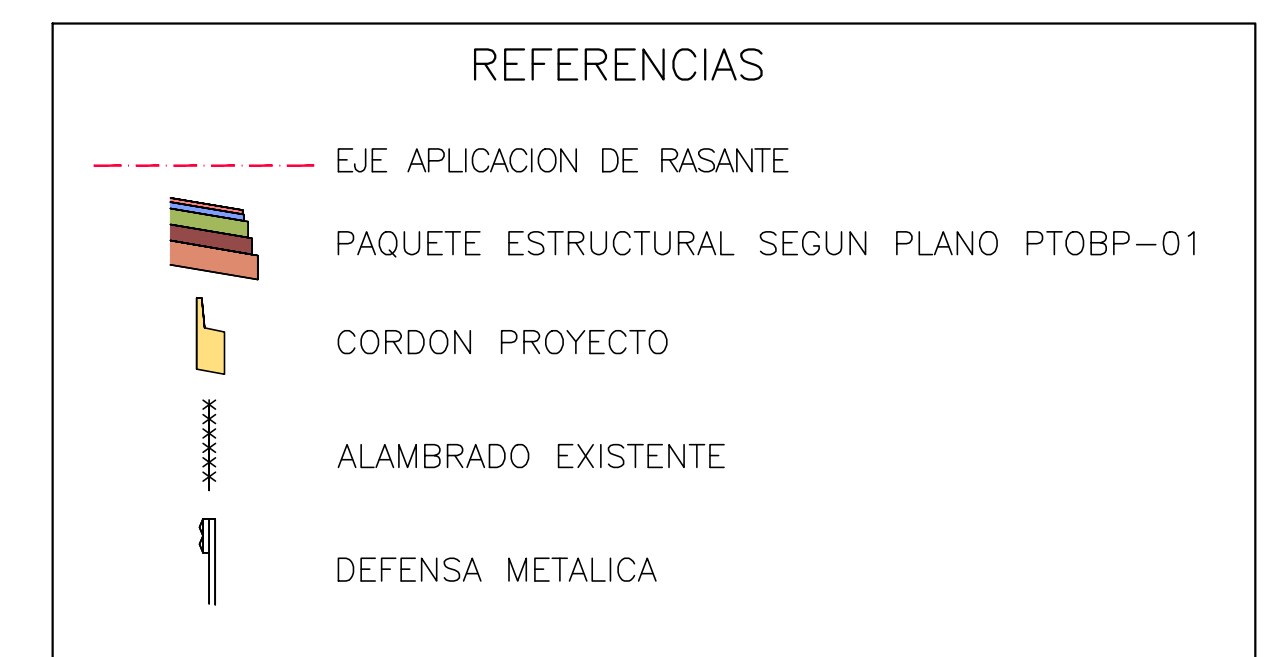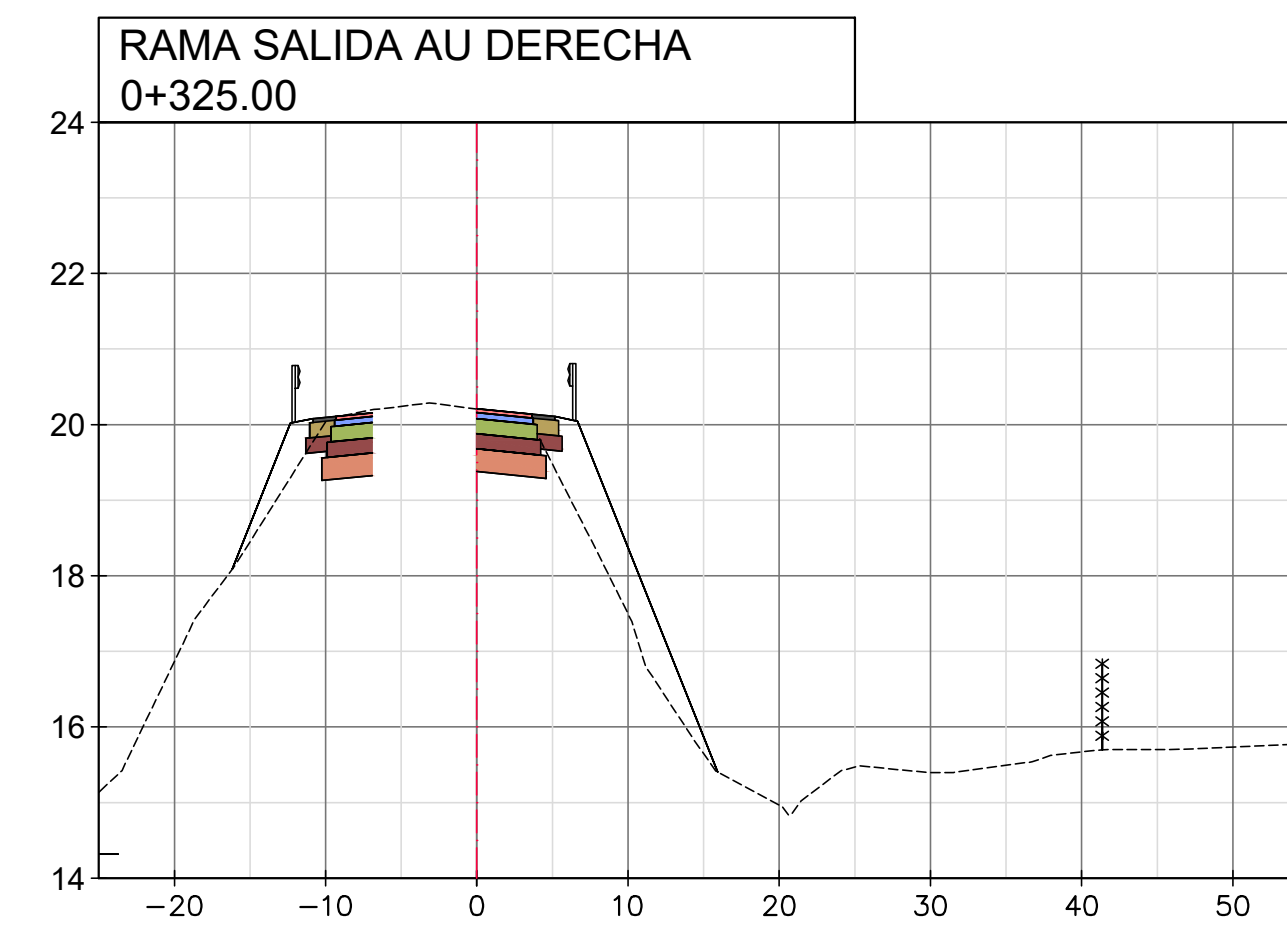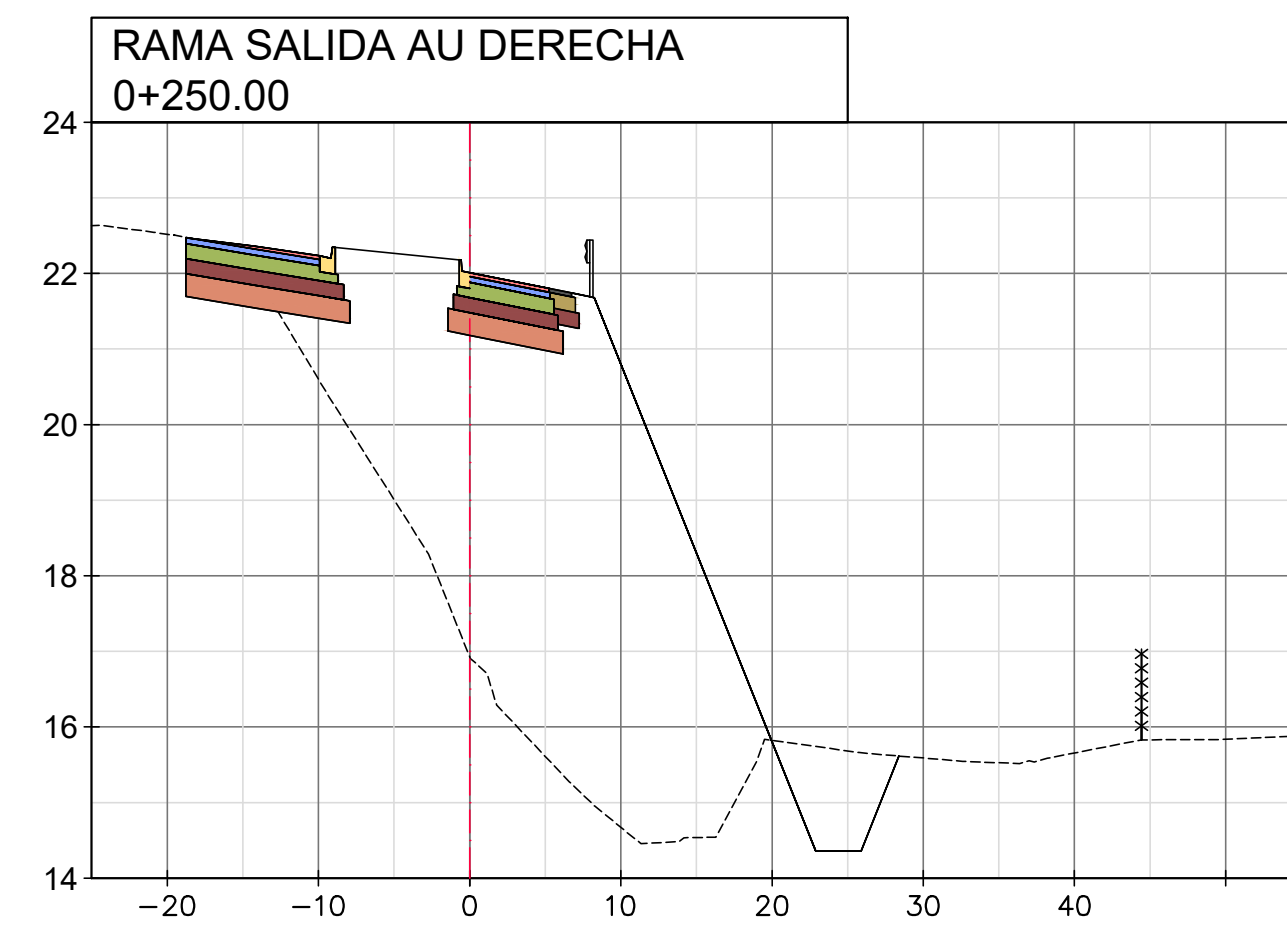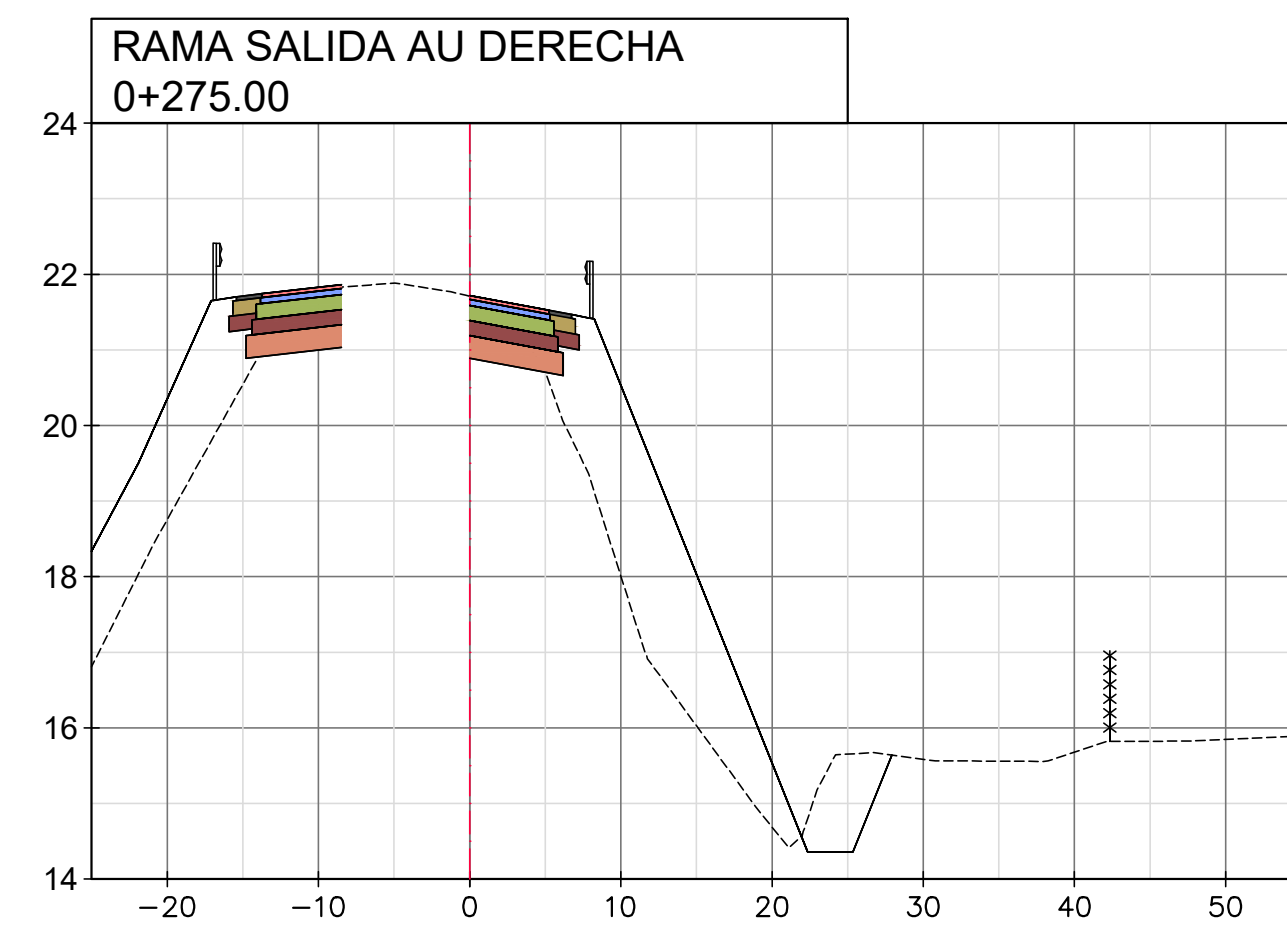

R E V I S I O N E S		FECHA:
0	EMISION ORIGINAL	DICIEMBRE 2019
1	-	-
2	-	-

CONSULTORA:

 **JUSTO DOME & ASOC.**
CONSULTORA DE INGENIERÍA

CLIENTE:	
----------	--



APROBADO POR:



DIRECCION
PROVINCIAL
DE VIALIDAD
SANTA FE

DEPARTAMENTOS: LA CAPITAL- SAN JERONIMO
PROVINCIA: SANTA FE













ETAPA: PROYECTO EJECUTIVO

PROYECTO ESTUDIO Y DISEÑO GEOMÉTRICO
INTERSECCIÓN AUTOPISTA ROSARIO-SANTA FE Y
RUTA PROVINCIAL N°36 S

ESCALA HORIZONTAL
1:500

ESCALA VERTICAL
1:100

PERFILES TRANSVERSALES-RAMA SALIDA AU DERECHA
PROGR. 0+150.00 A 0+375.00

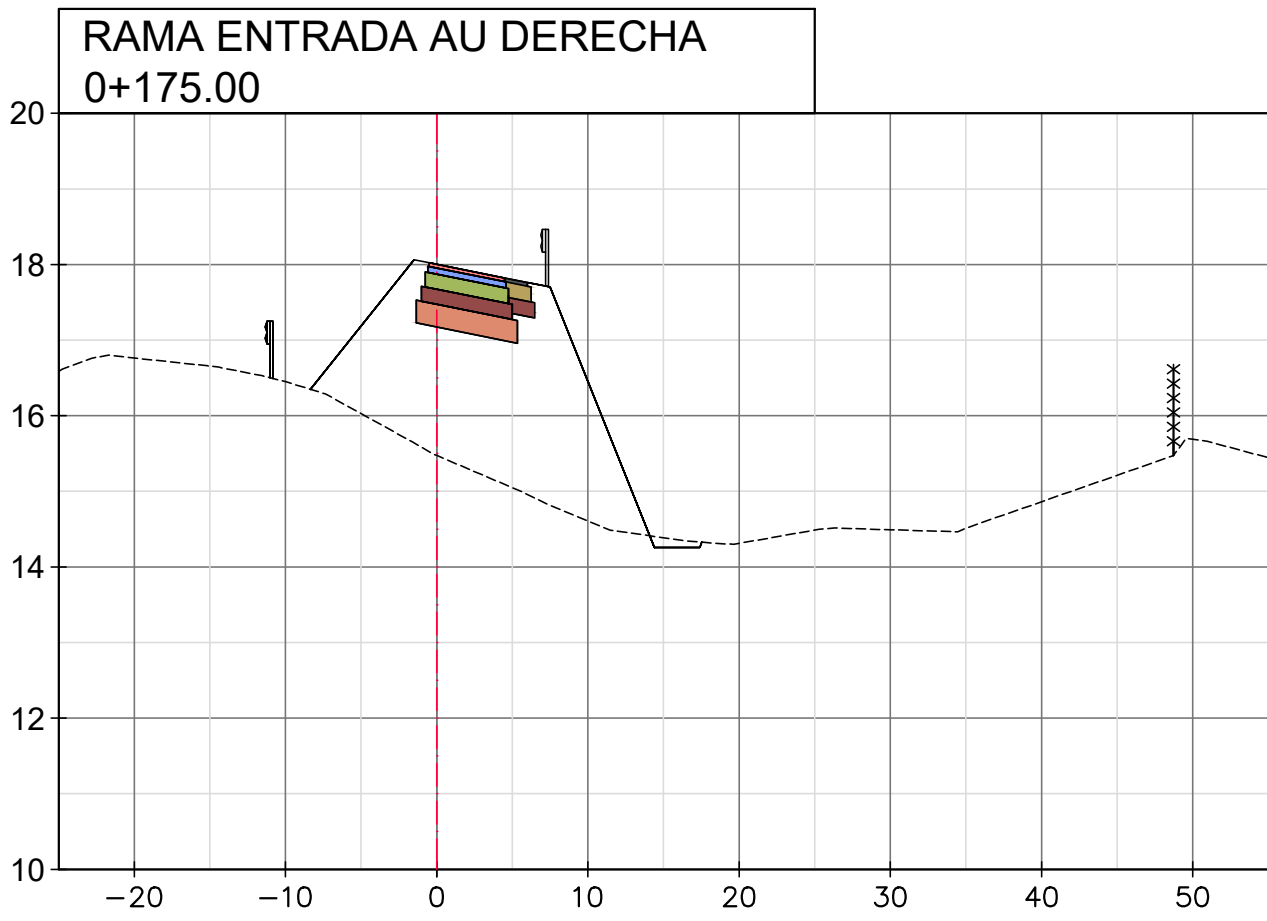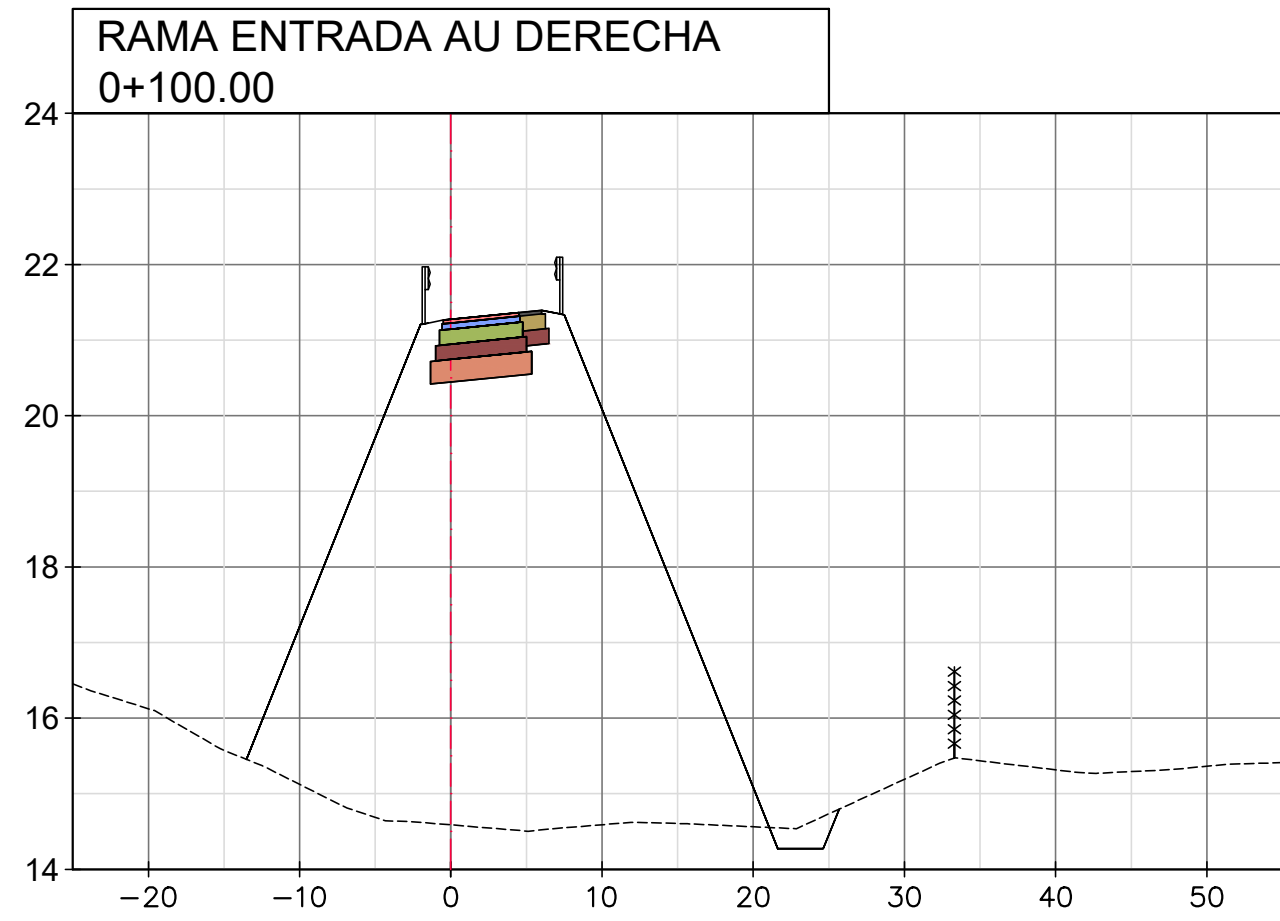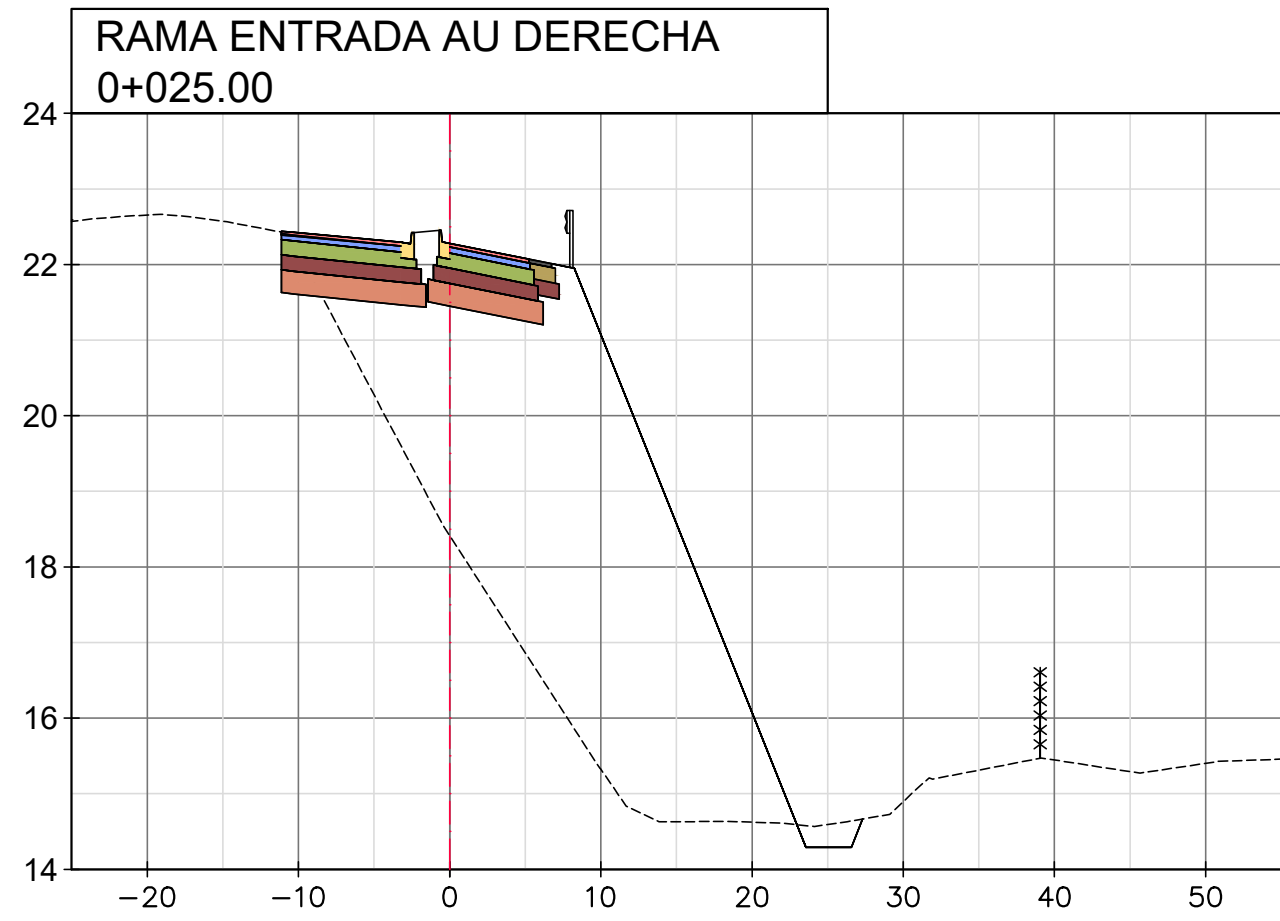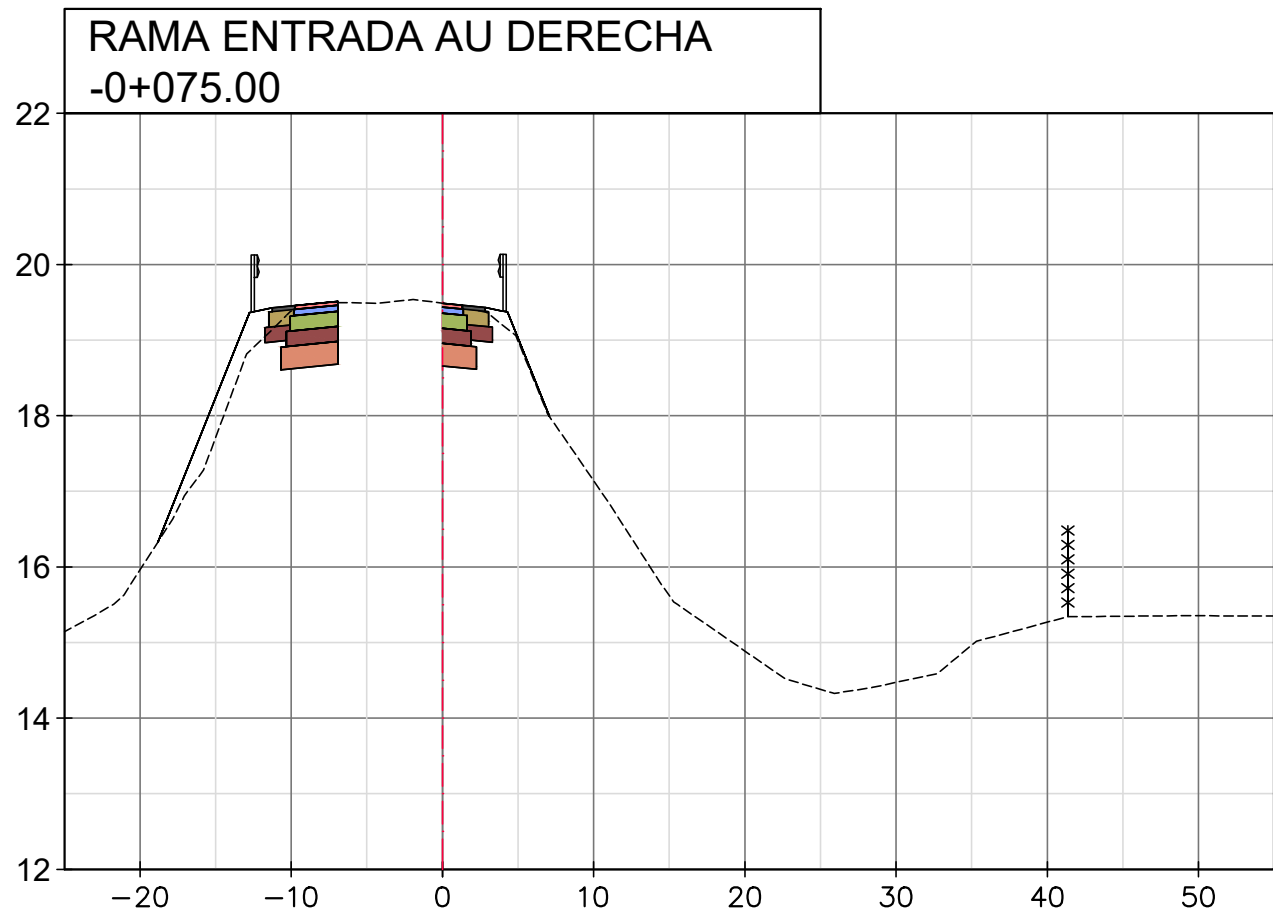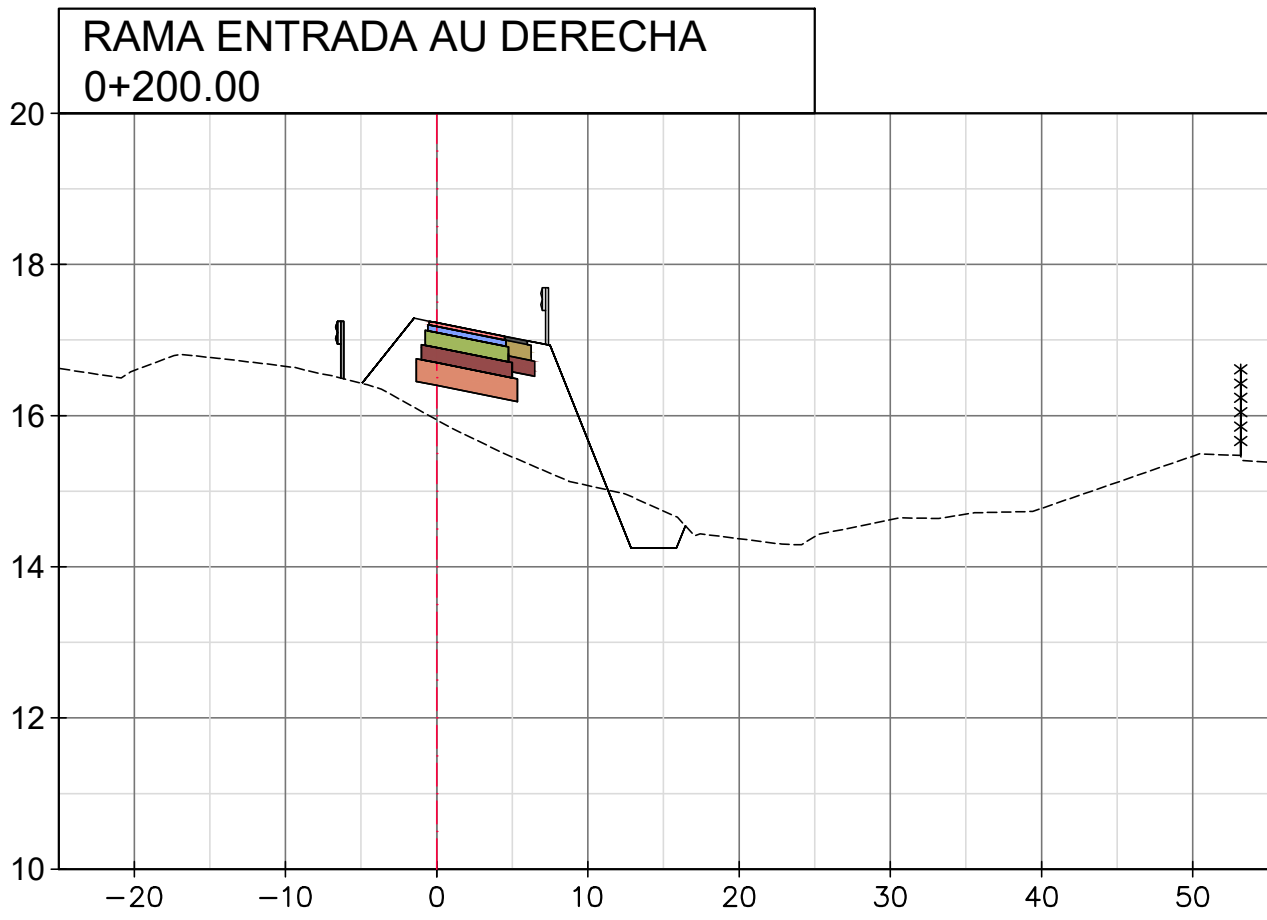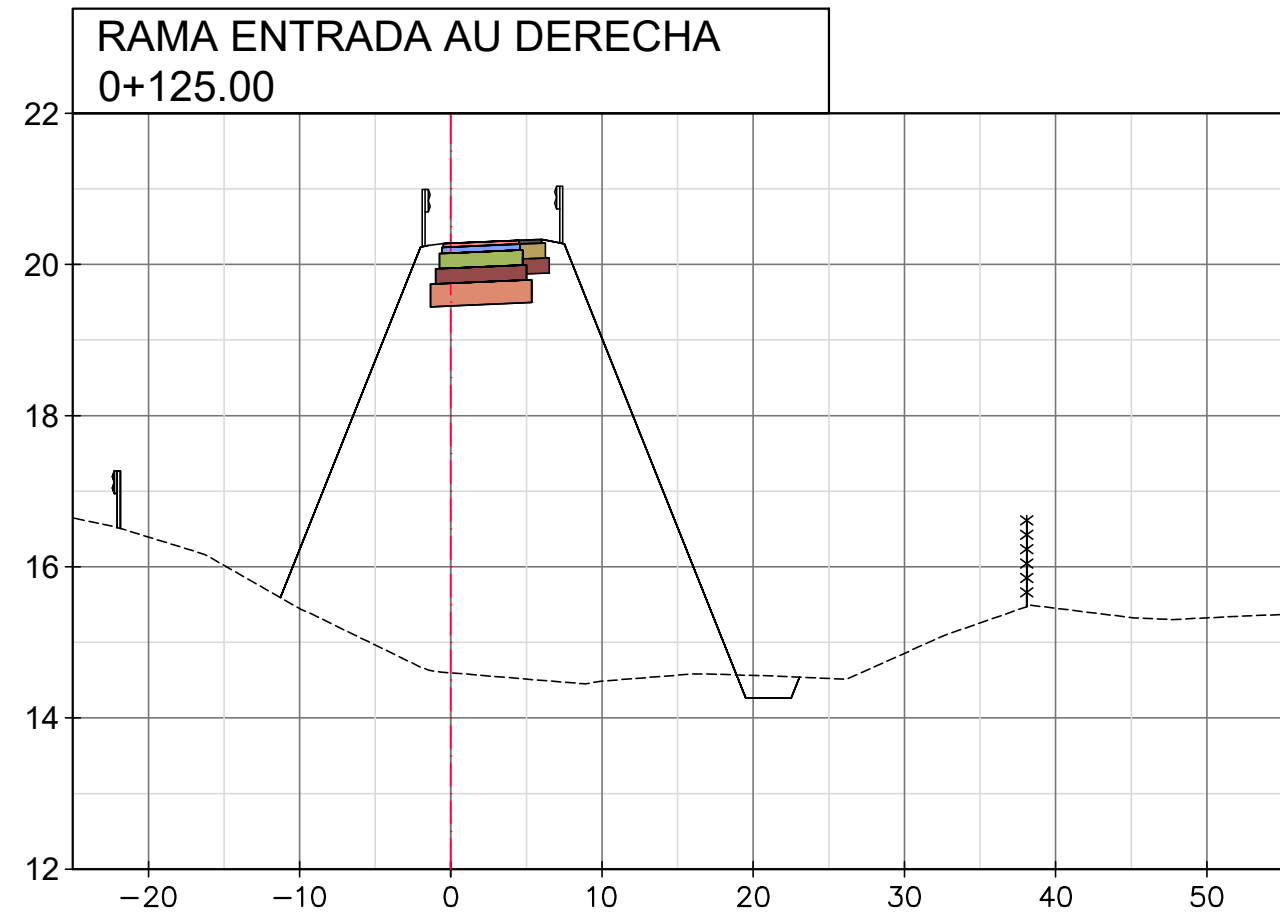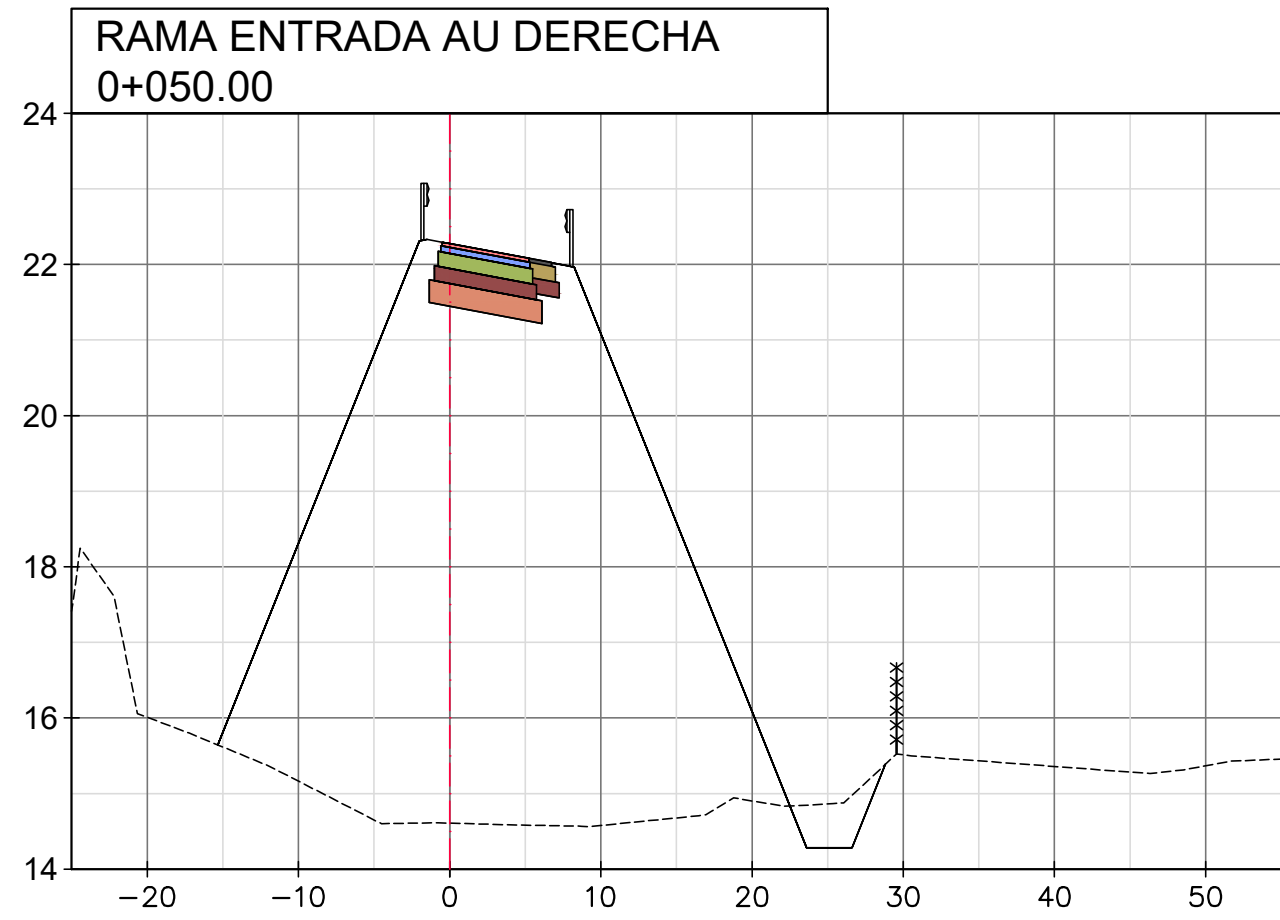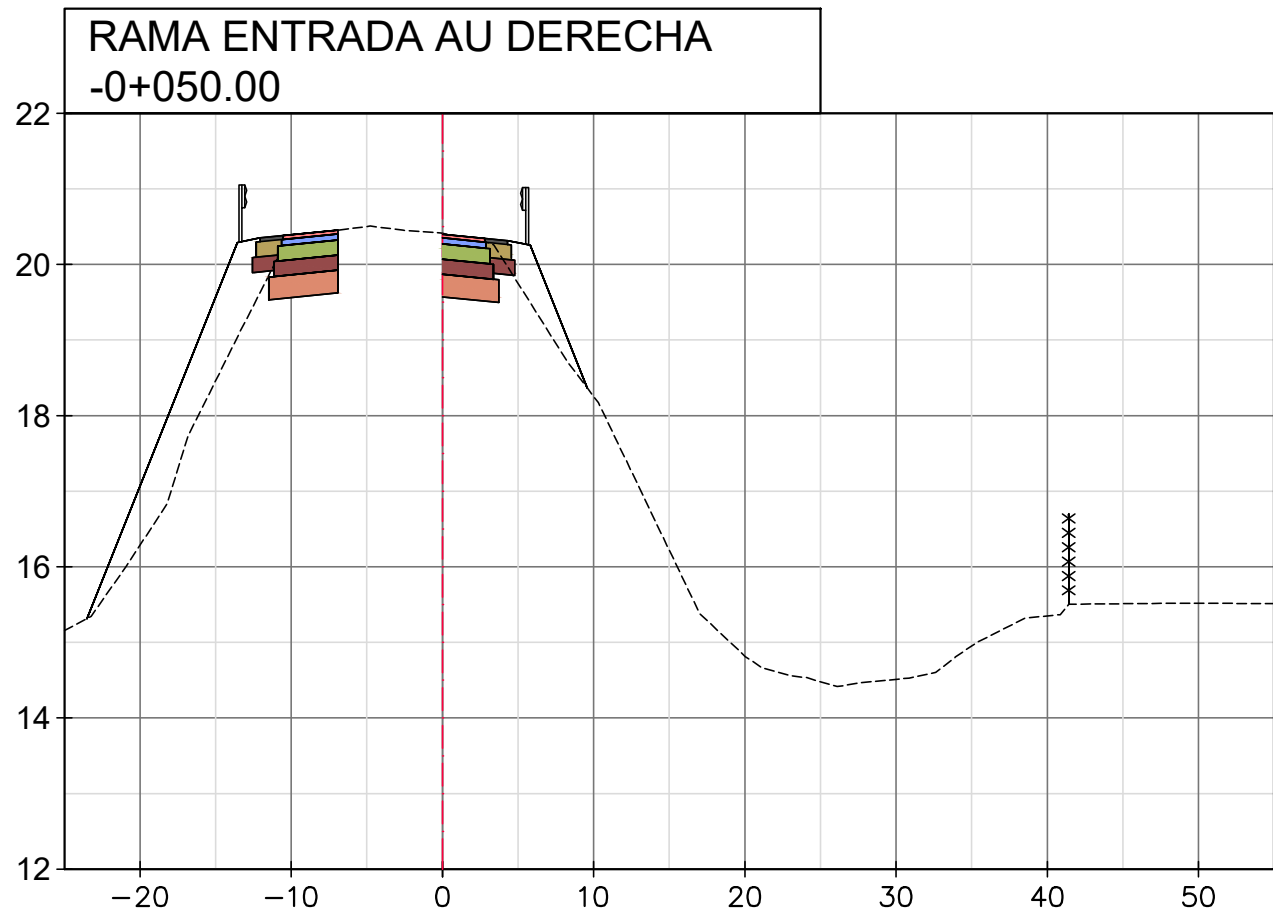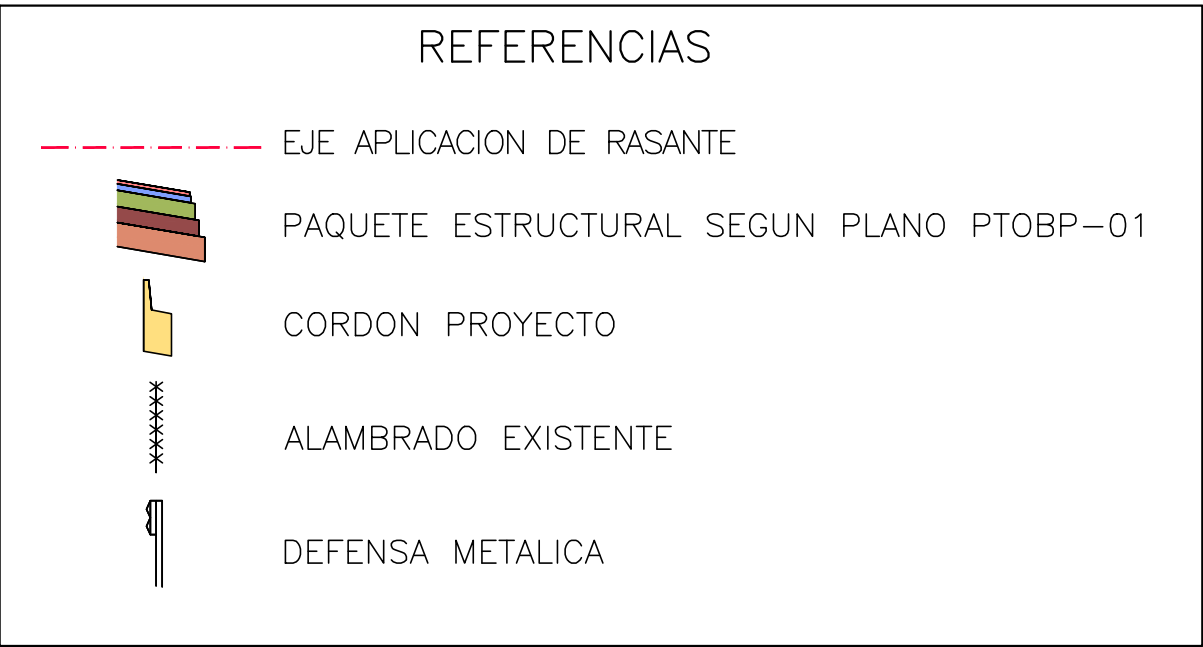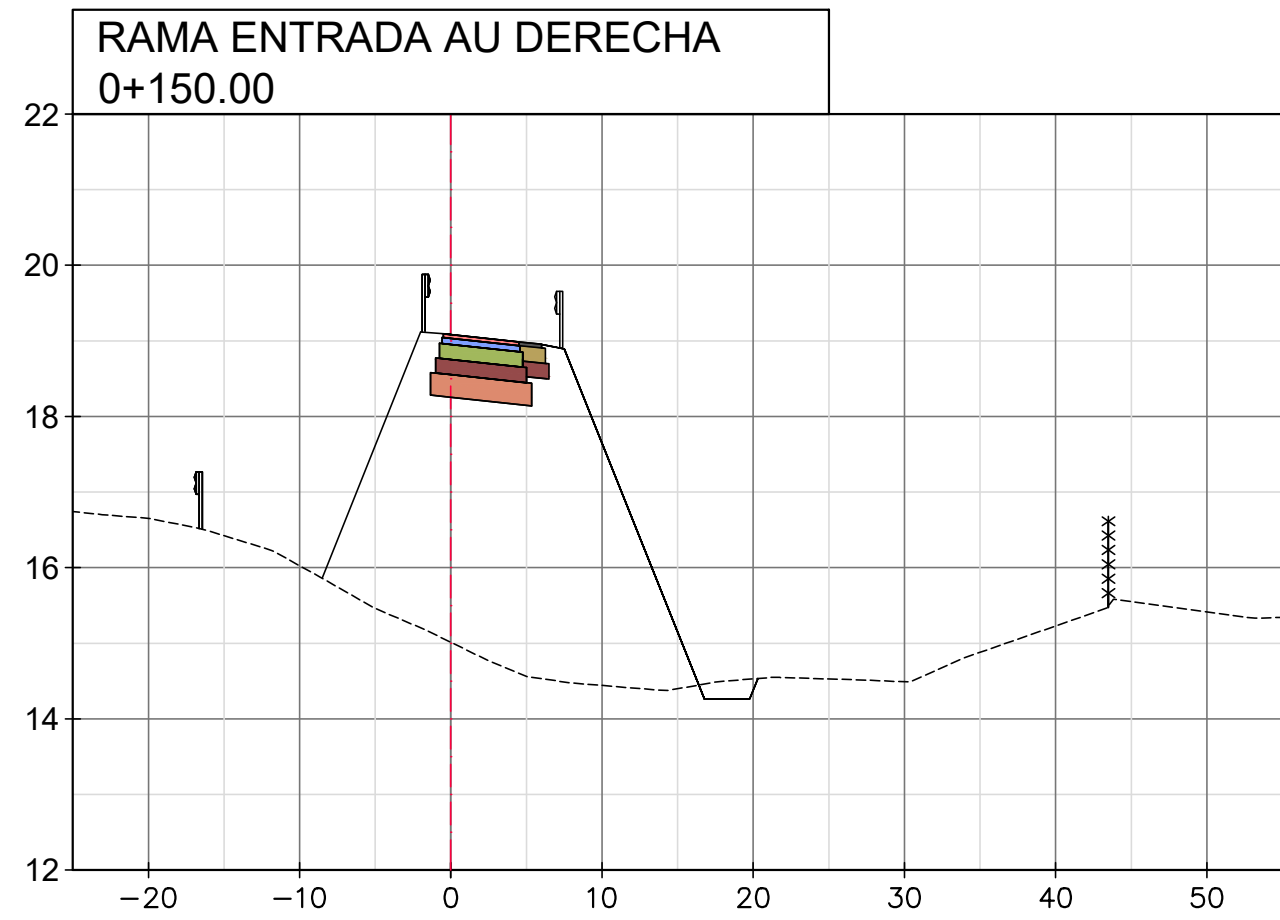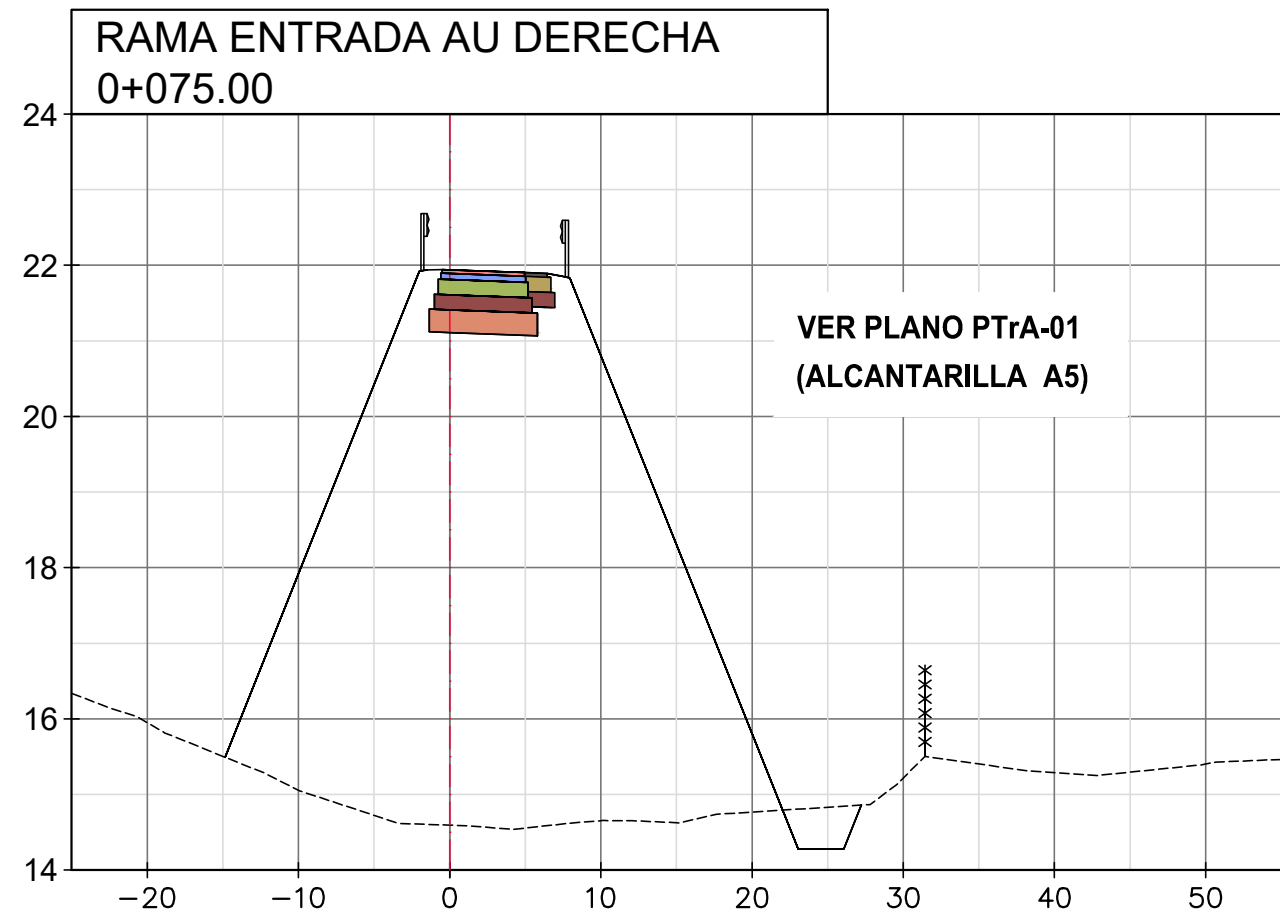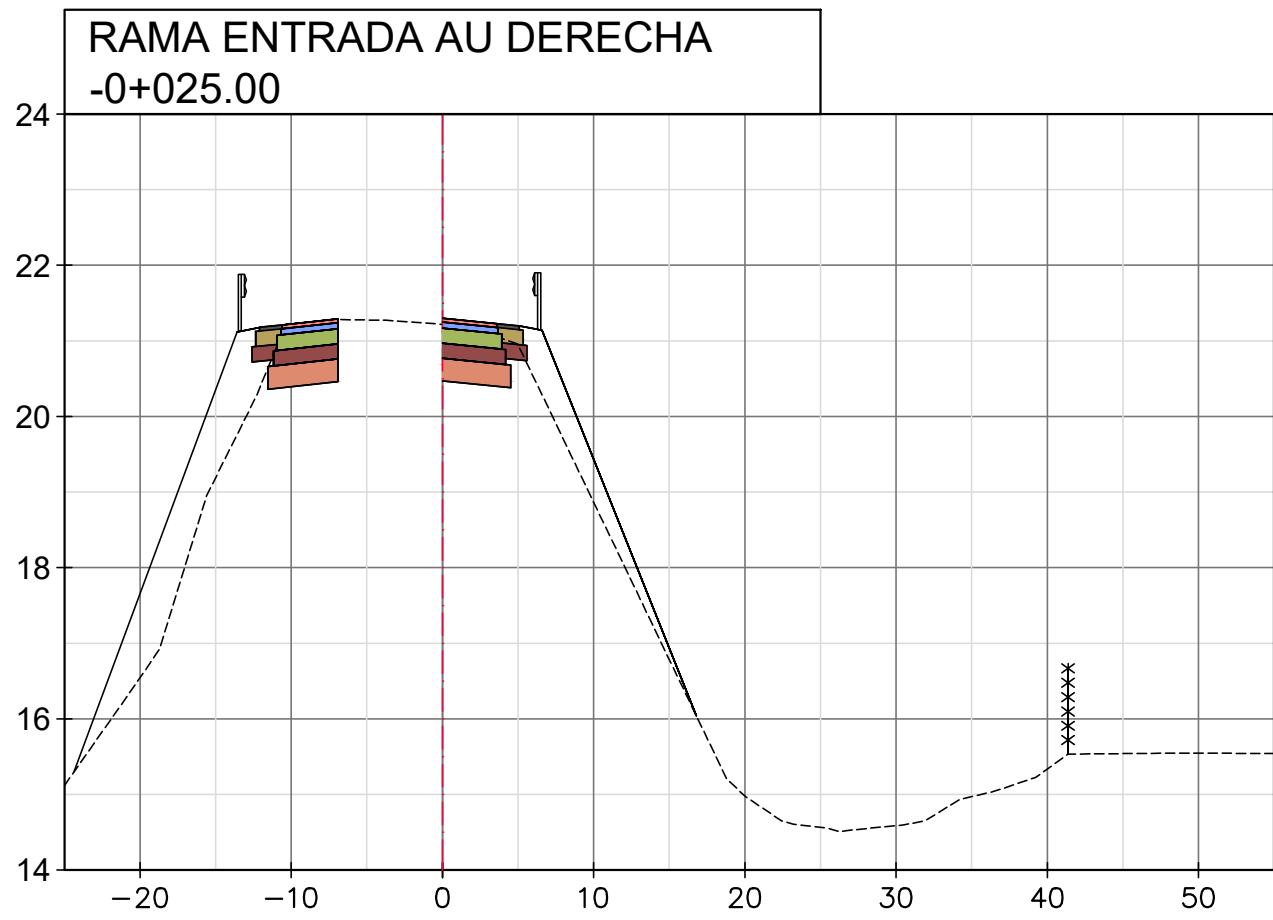

REVISIONES		FECHA:
0	EMISION ORIGINAL	DICIEMBRE 2019
1	-	-
2	-	-

CONSULTORA:

 JUSTO DOME & ASOC.
CONSULTORA DE INGENIERIA

CLIENTE:

 VIAL
SANTA FE

APROBADO POR:

 DPV
SANTA FE

DIRECCION
PROVINCIAL
DE VIALIDAD
SANTA FE

DEPARTAMENTOS: LA CAPITAL- SAN JERONIMO

PROVINCIA: SANTA FE












ETAPA: PROYECTO EJECUTIVO

PROYECTO ESTUDIO Y DISEÑO GEOMÉTRICO
INTERSECCIÓN AUTOPISTA ROSARIO-SANTA FE Y
RUTA PROVINCIAL N°36 S

ESCALA HORIZONTAL
1:500

ESCALA VERTICAL
1:100

PERFILES TRANSVERSALES-RAMA ENMTRADA AU DERECHA
PROGR. -0+075.00 A 0+200.00

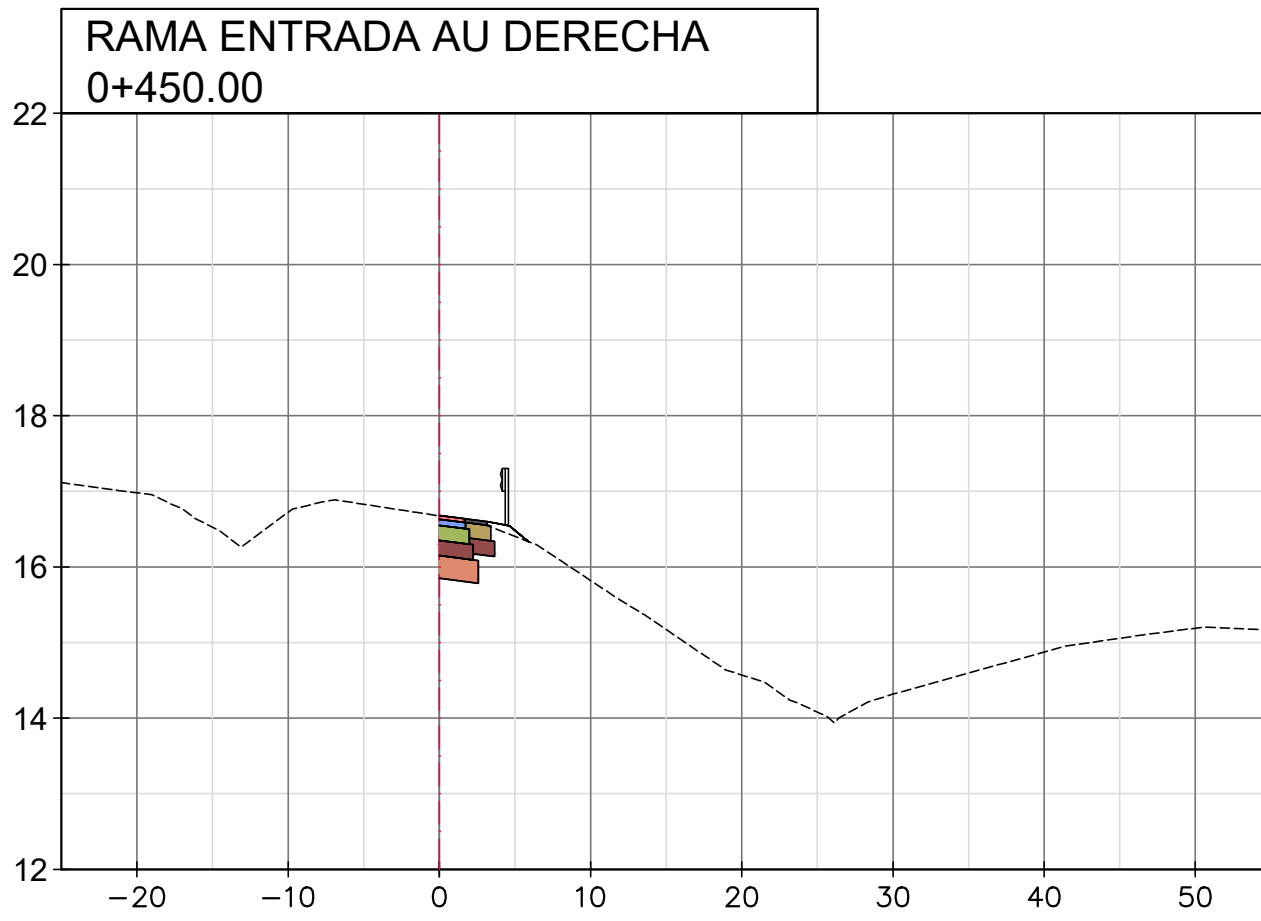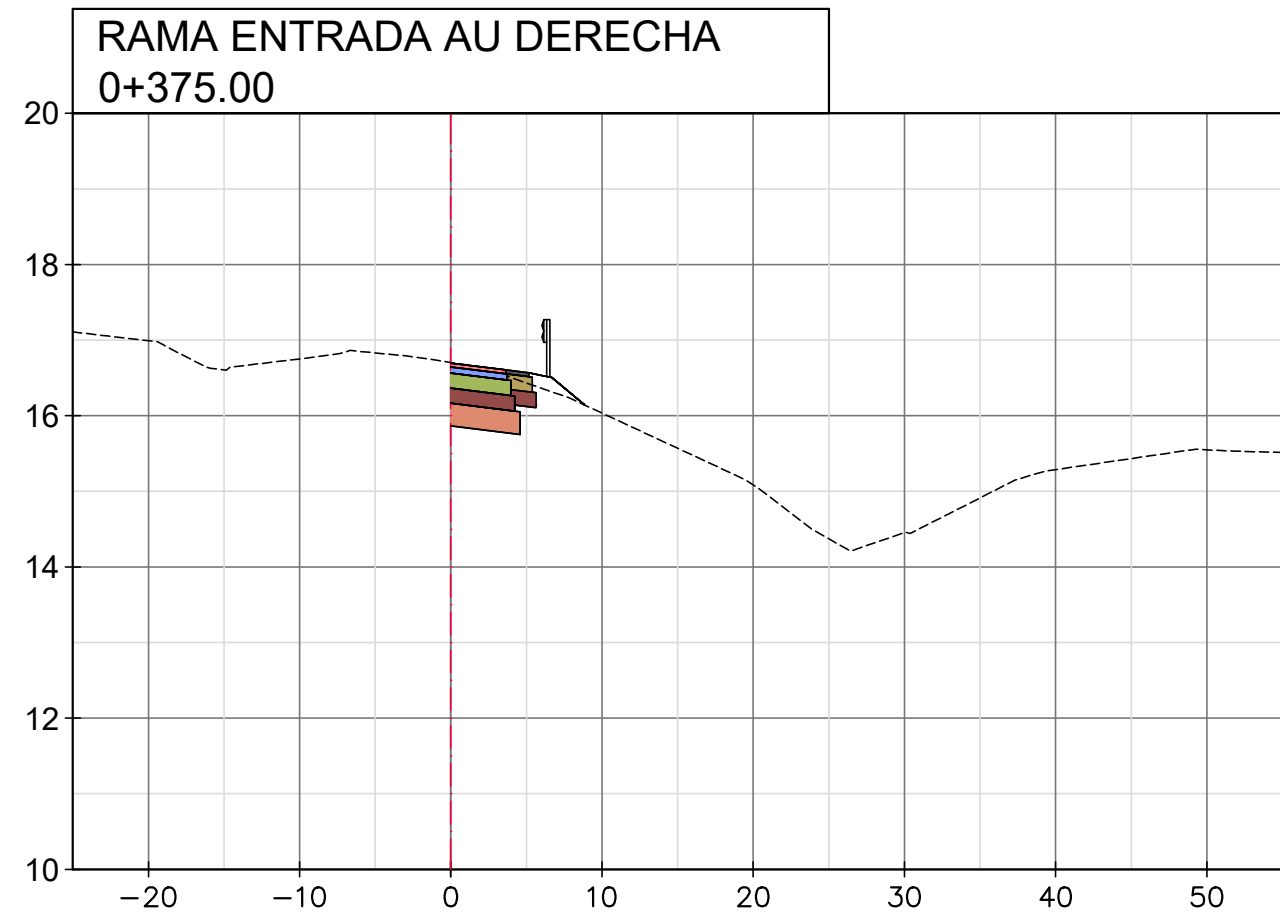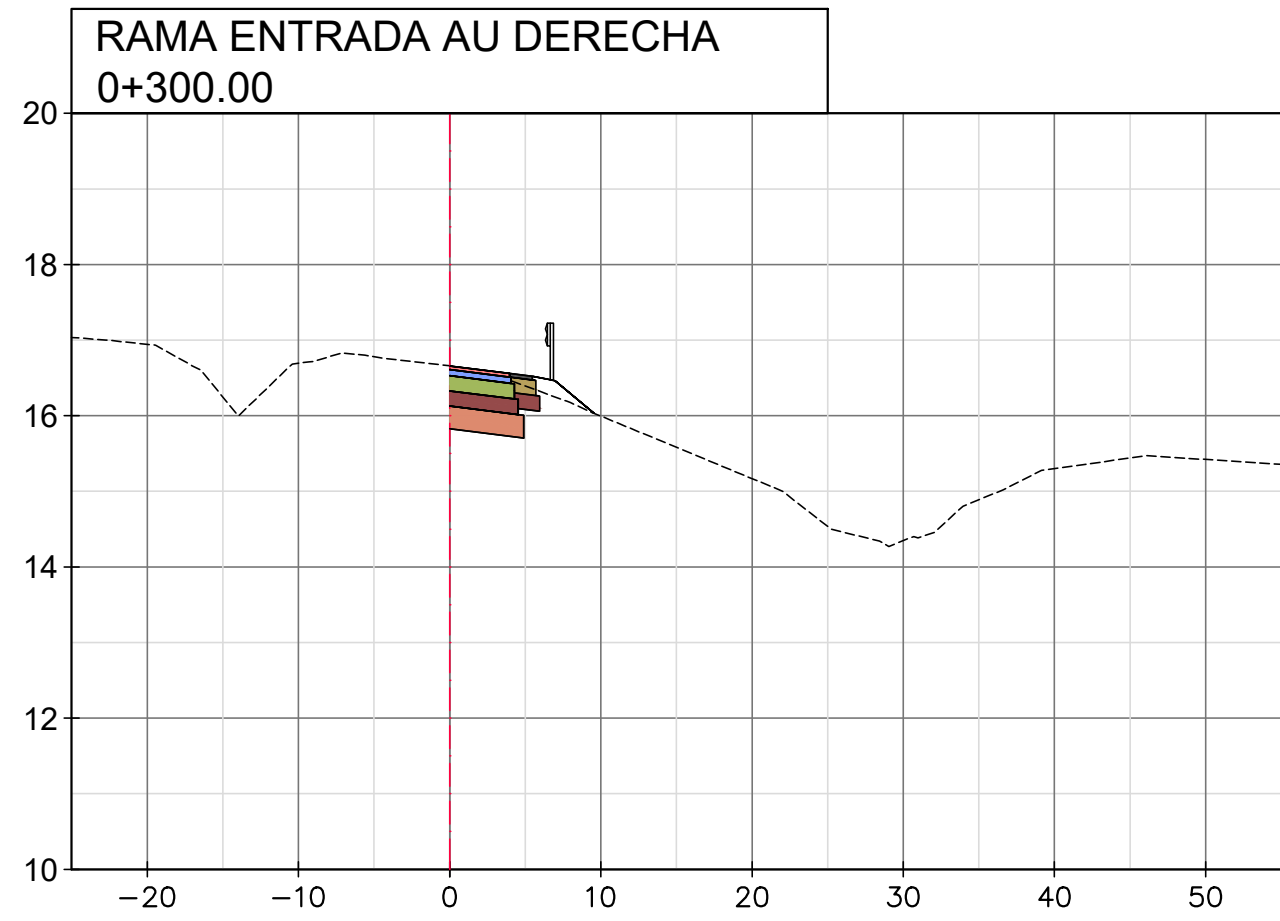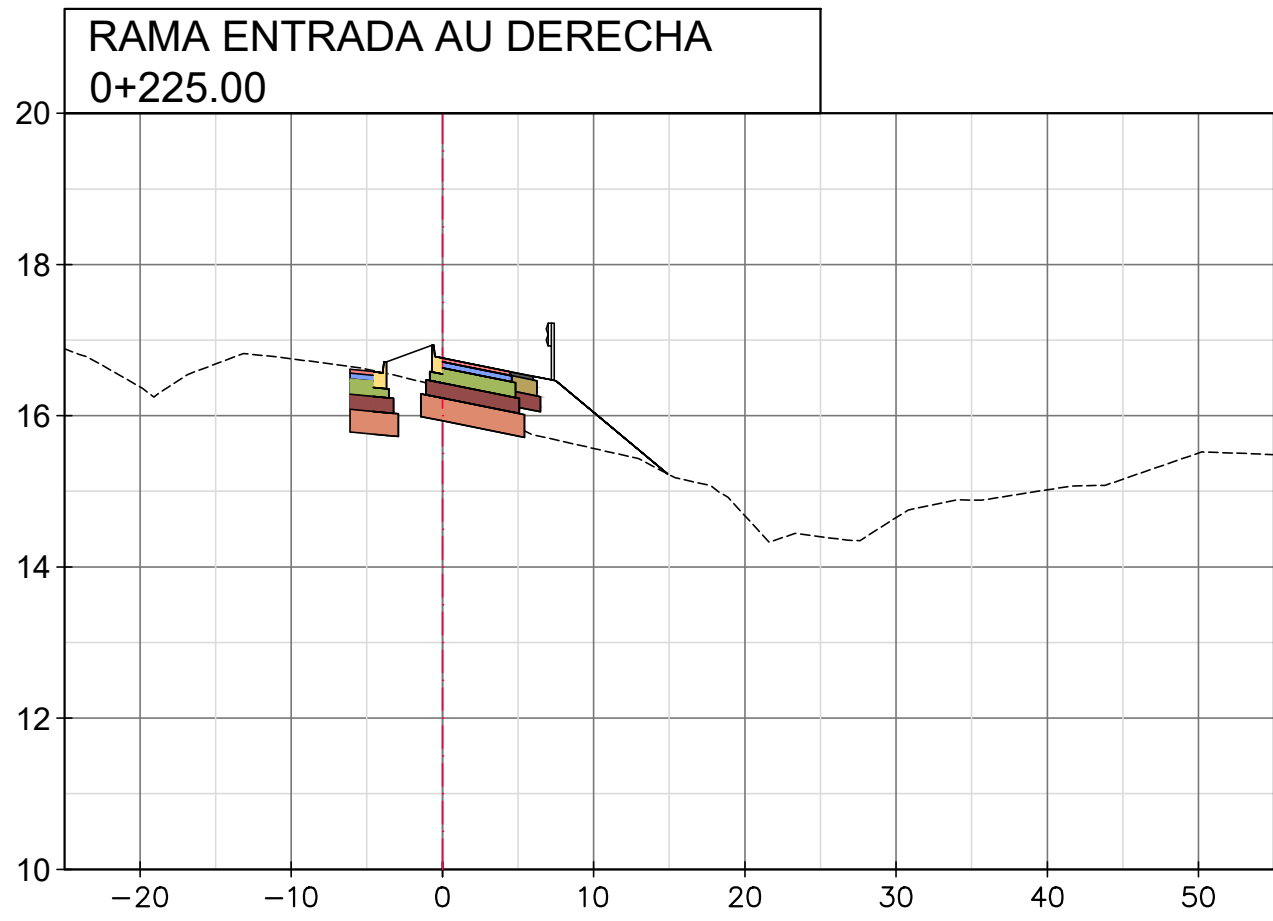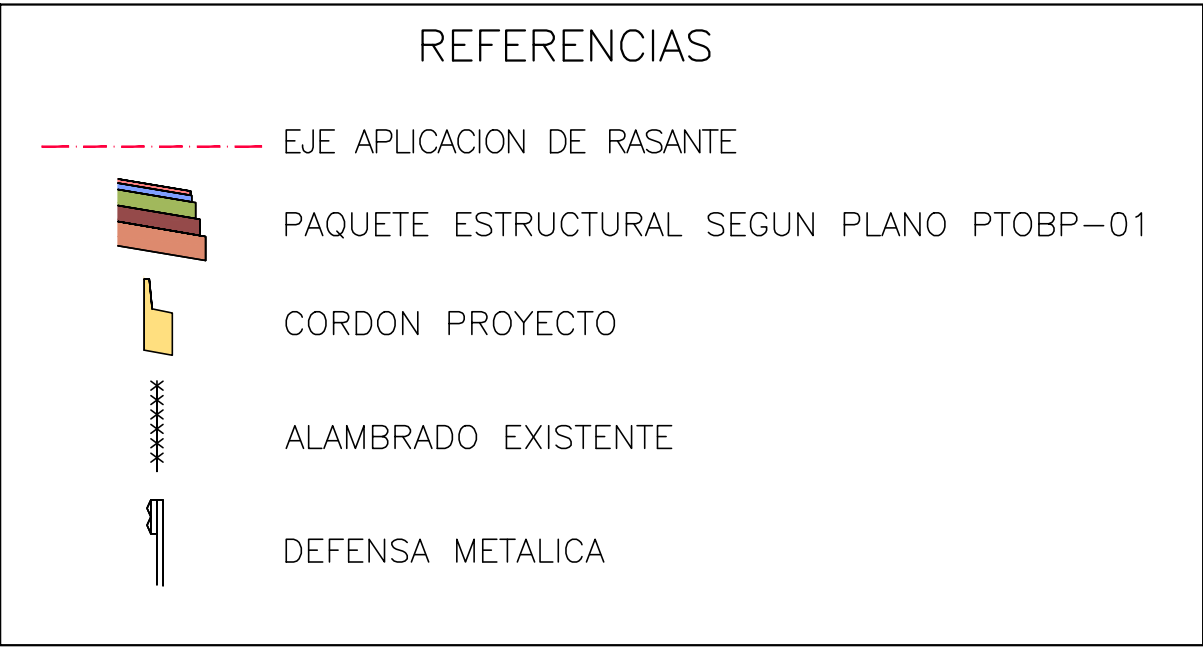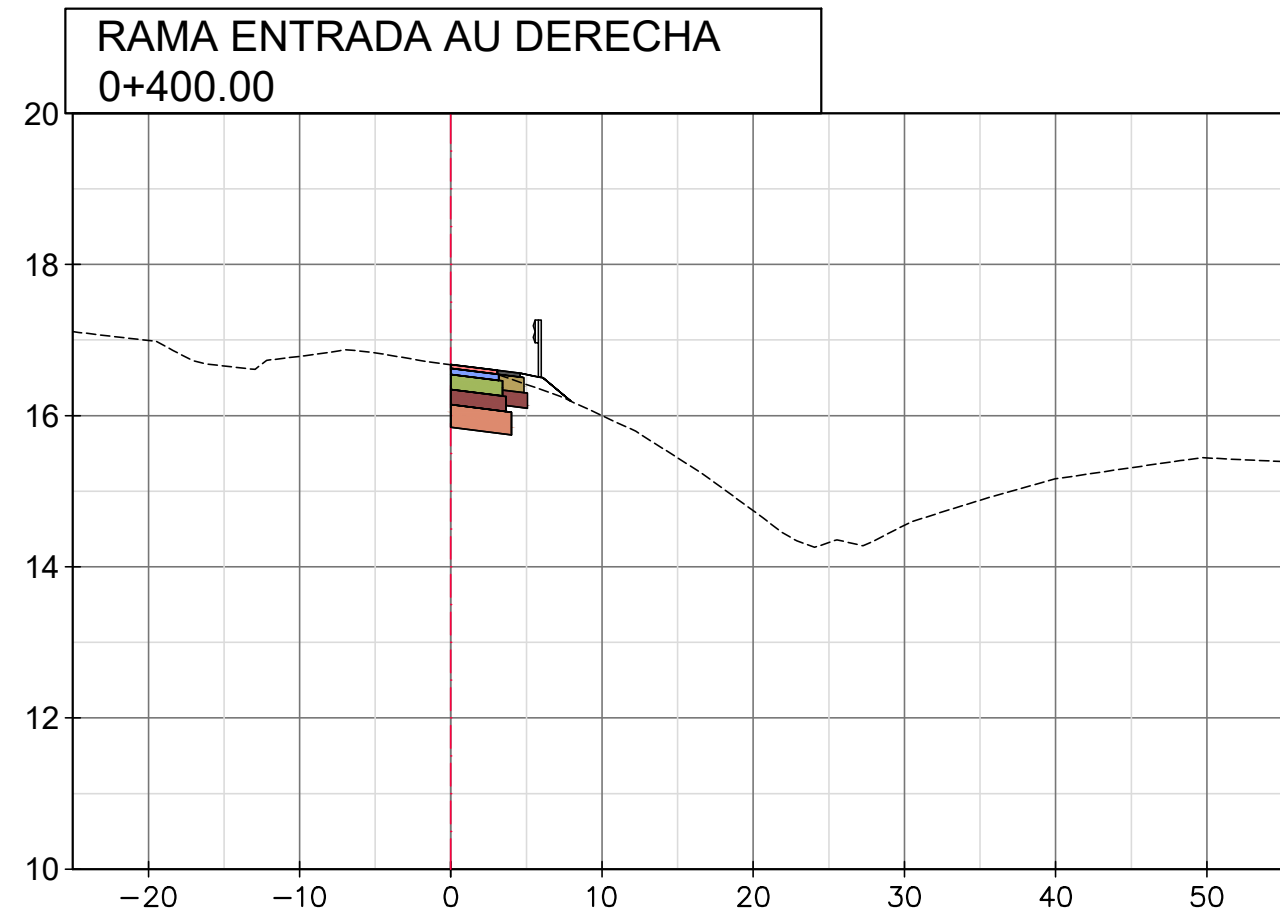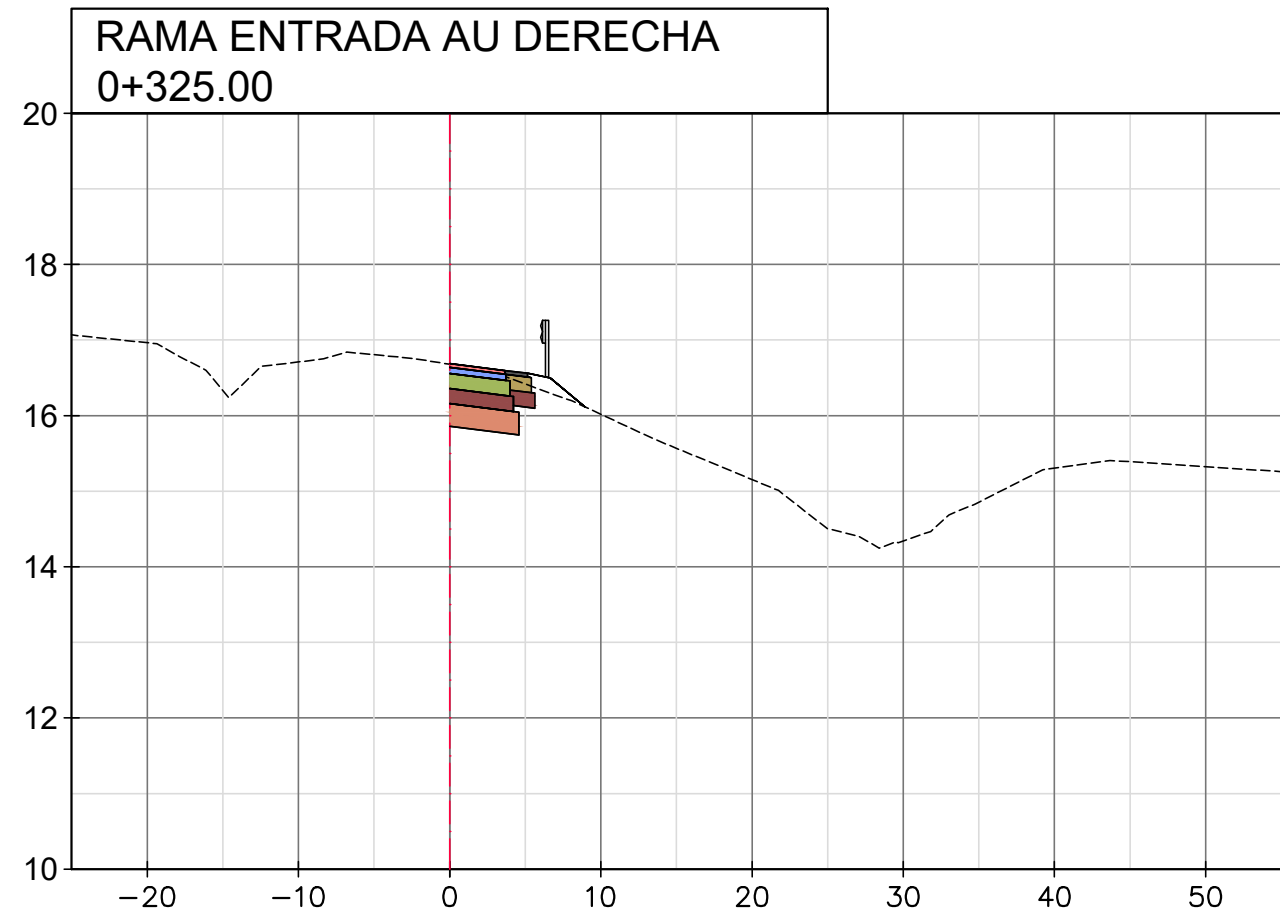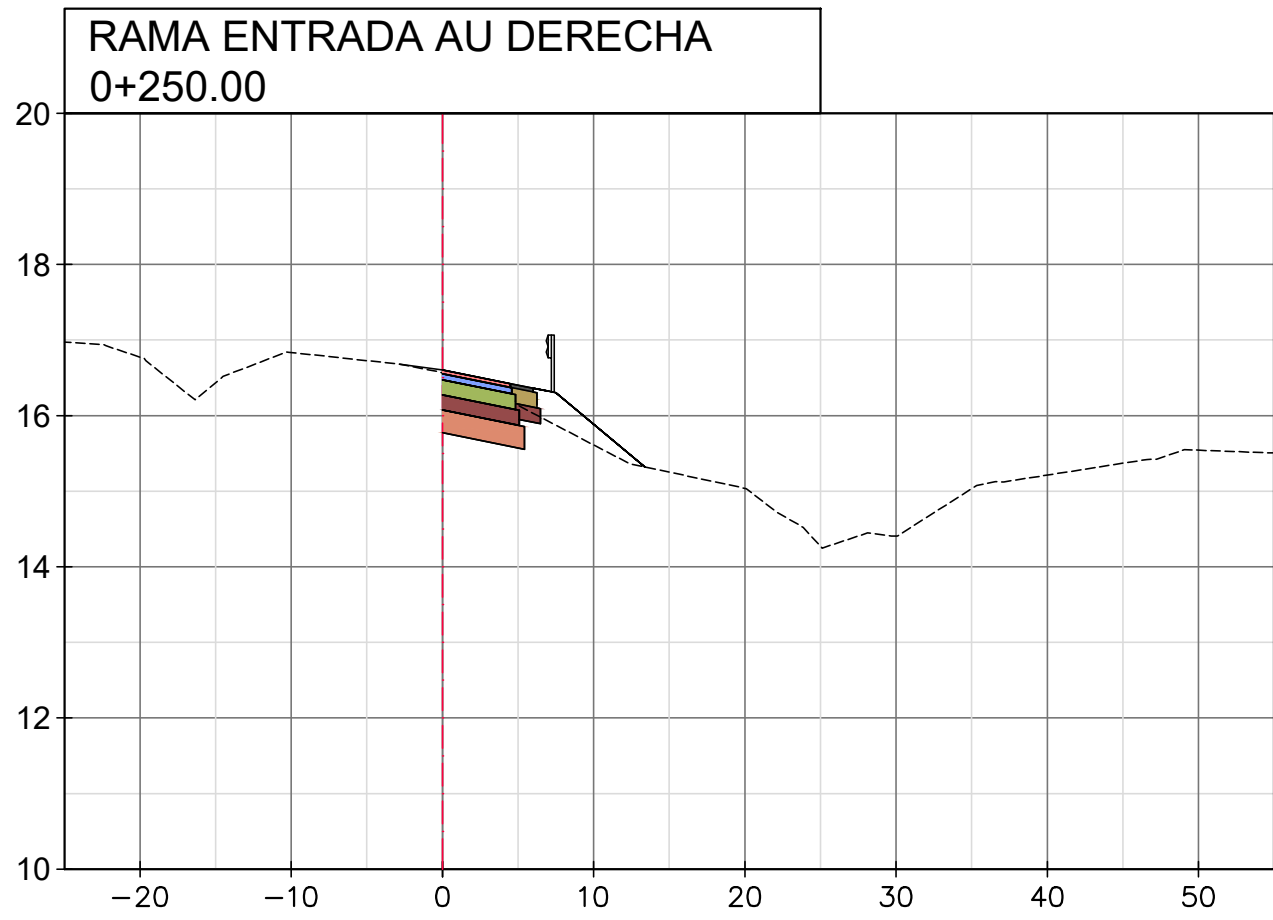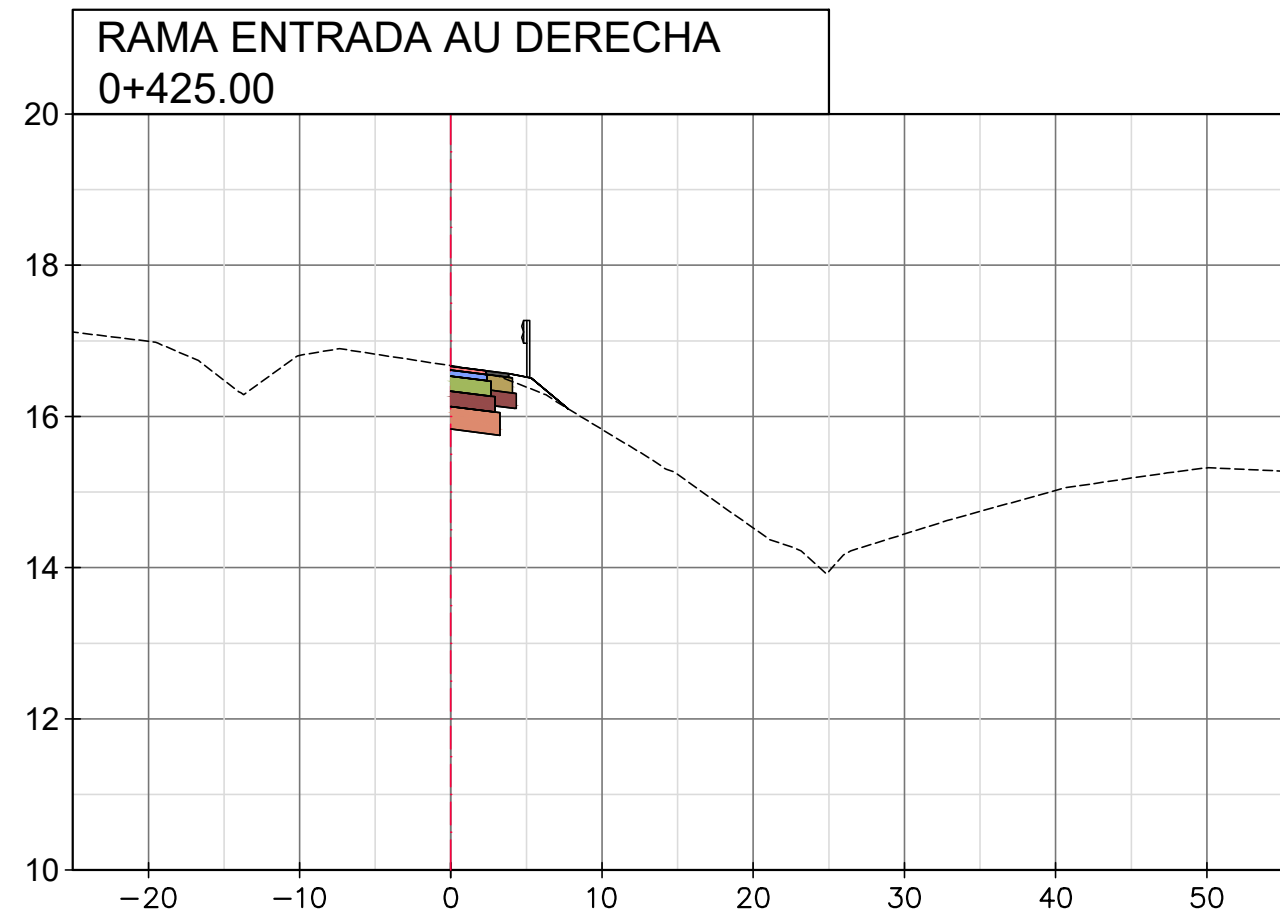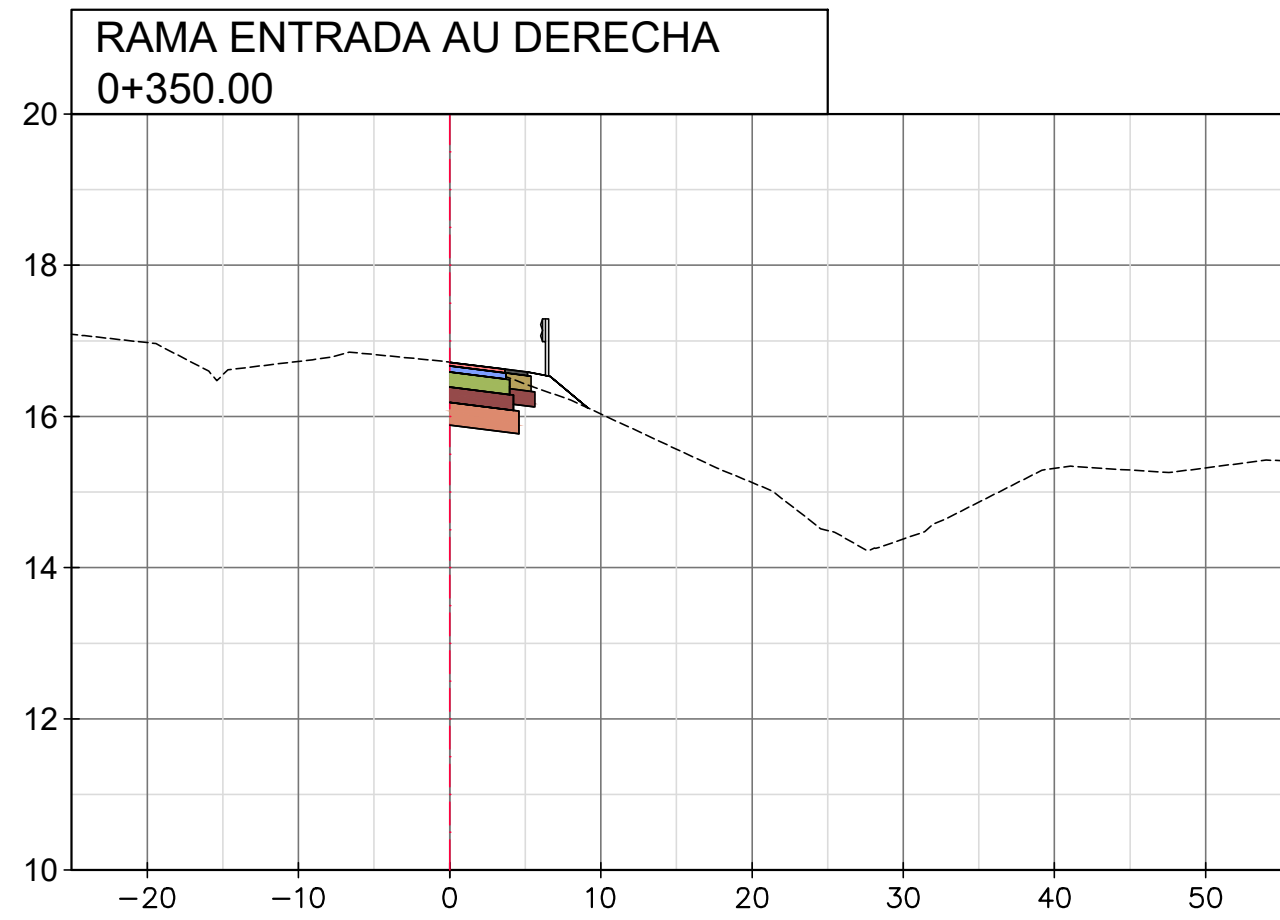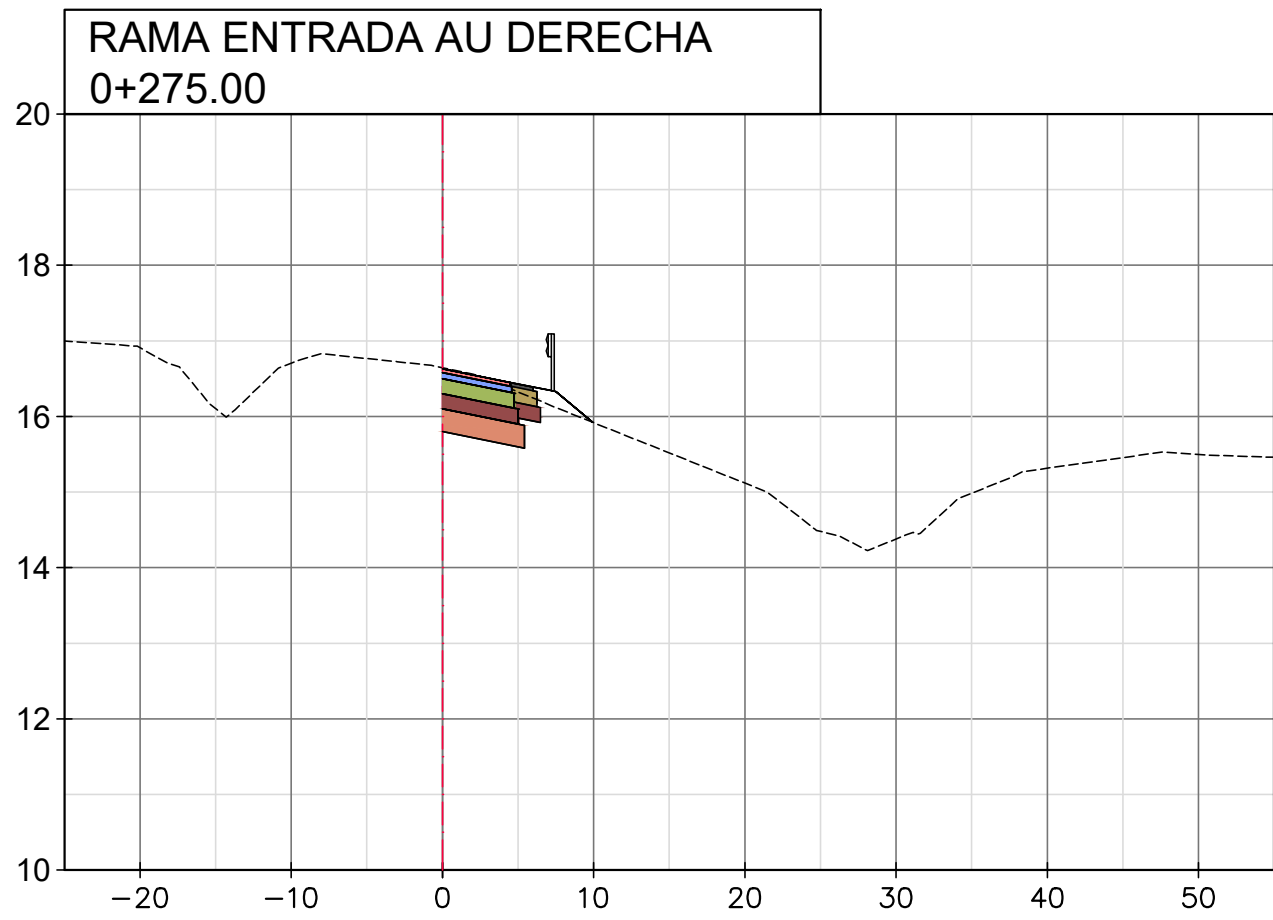

PUNTAS JUSTO DOME & ASOCIADOS

Rolo 0.1mm, Anzaldilla 0.2mm, Verde 0.3mm, Cyan 0.4mm, Azul 0.5mm, Magenta 0.6mm, Blanco 0.7mm (Color Negro)

FORMATO A1 (B4x) - msp504

REVISIONES		FECHA:
0	EMISION ORIGINAL	DICIEMBRE 2019
1	-	-
2	-	-

CONSULTORA:
 JUSTO DOME & ASOC.
CONSULTORA DE INGENIERIA

CLIENTE:










APROBADO POR:
 DIRECCION
PROVINCIAL
DE VIALIDAD
SANTA FE

DEPARTAMENTOS: LA CAPITAL- SAN JERONIMO
PROVINCIA: SANTA FE
ETAPA: PROYECTO EJECUTIVO

PROYECTO ESTUDIO Y DISEÑO GEOMÉTRICO
INTERSECCIÓN AUTOPISTA ROSARIO-SANTA FE Y
RUTA PROVINCIAL N°36 S

ESCALA HORIZONTAL
1:500
ESCALA VERTICAL
1:100

PERFILES TRANSVERSALES-RAMA ENTRADA AU DERECHA
PROGR. 0+225.00 A 0+450.00

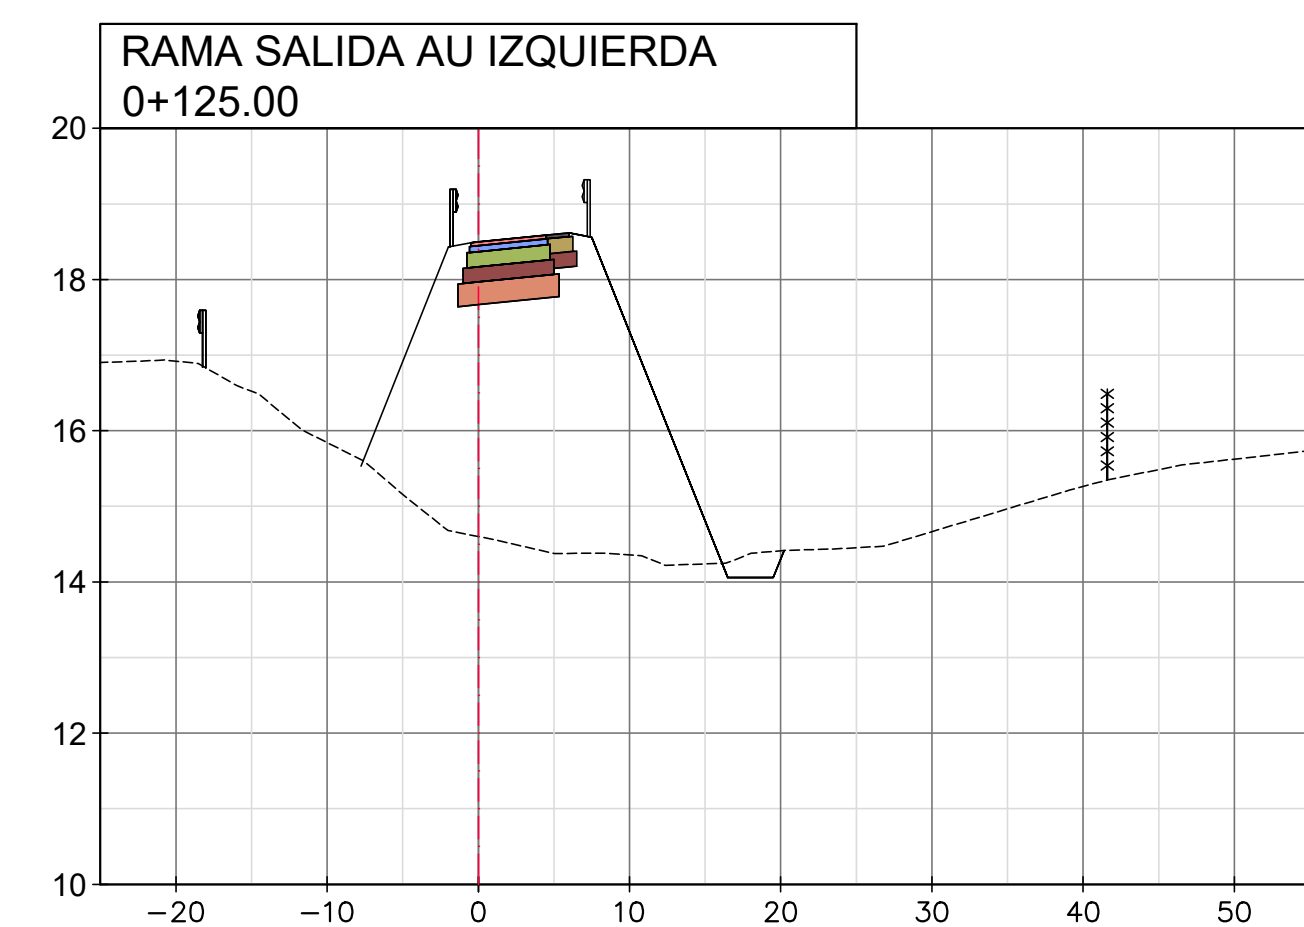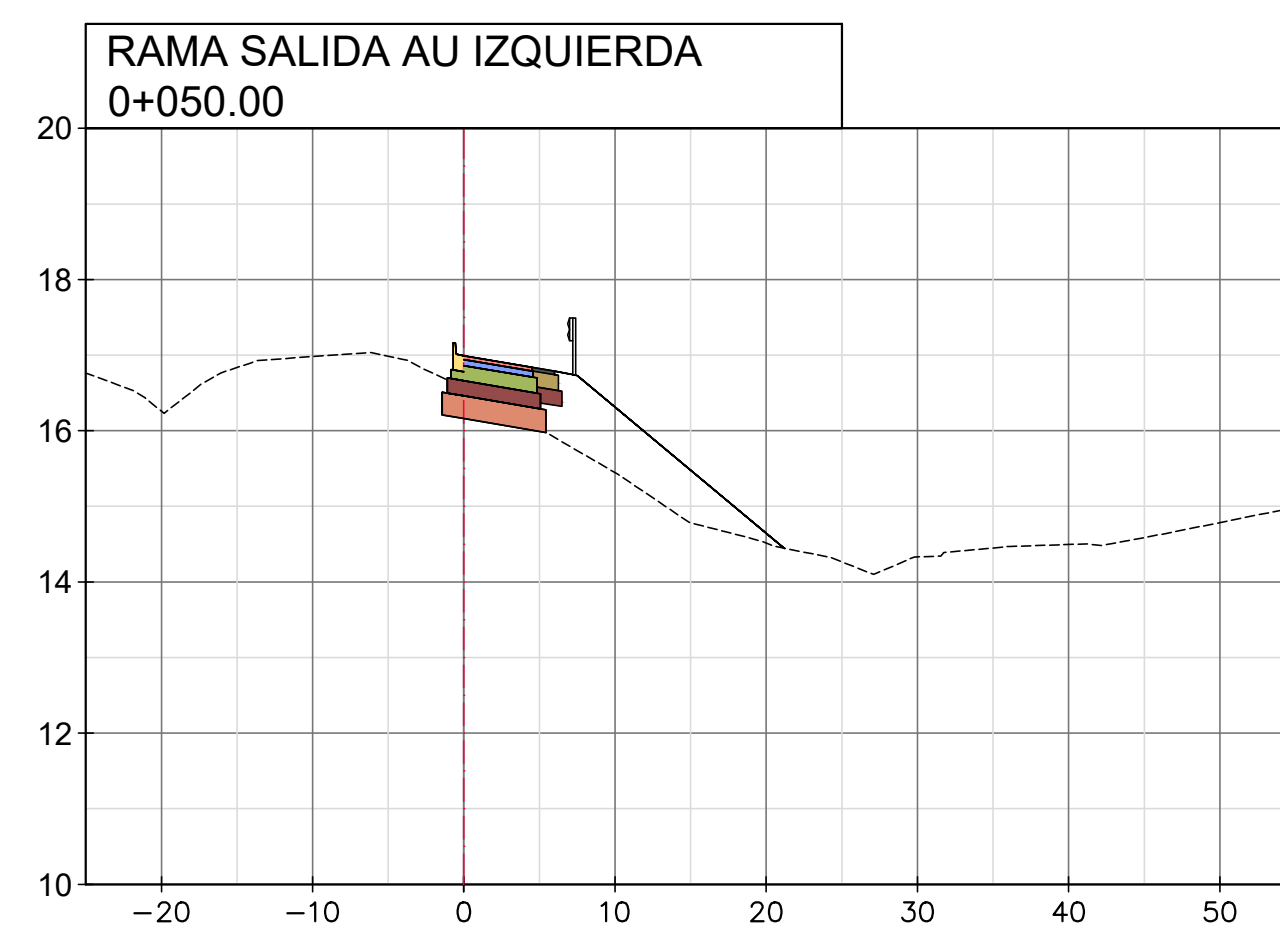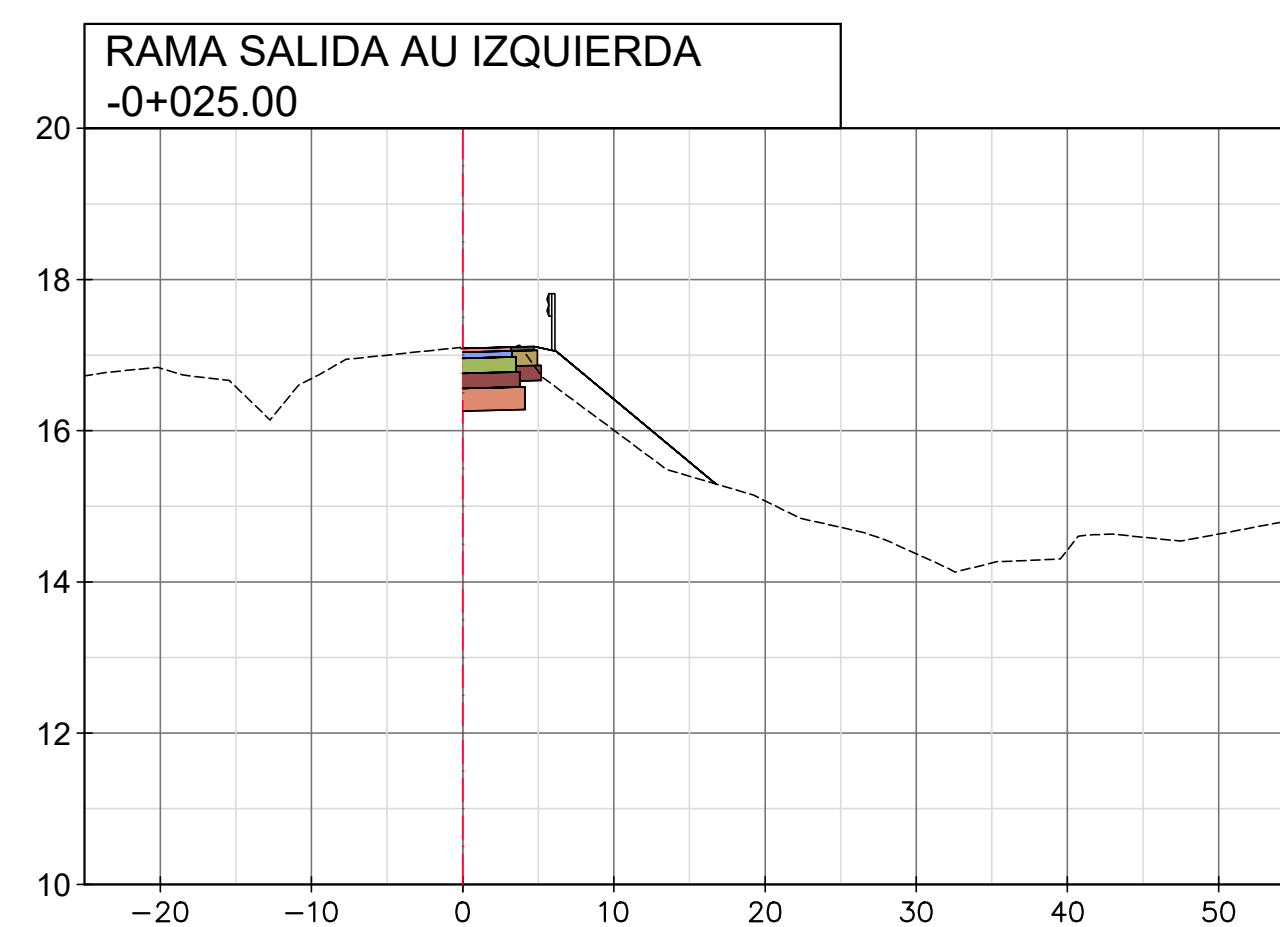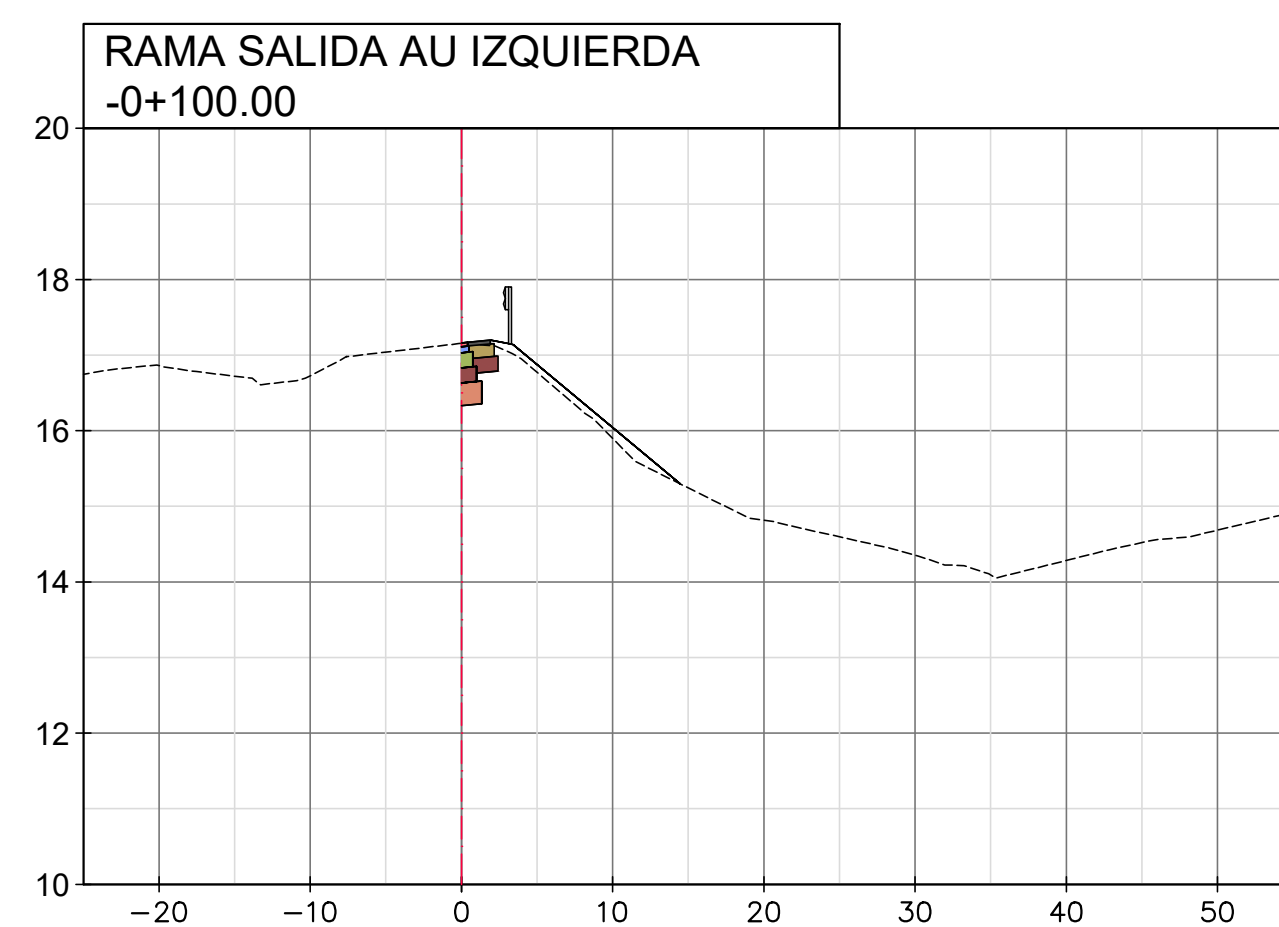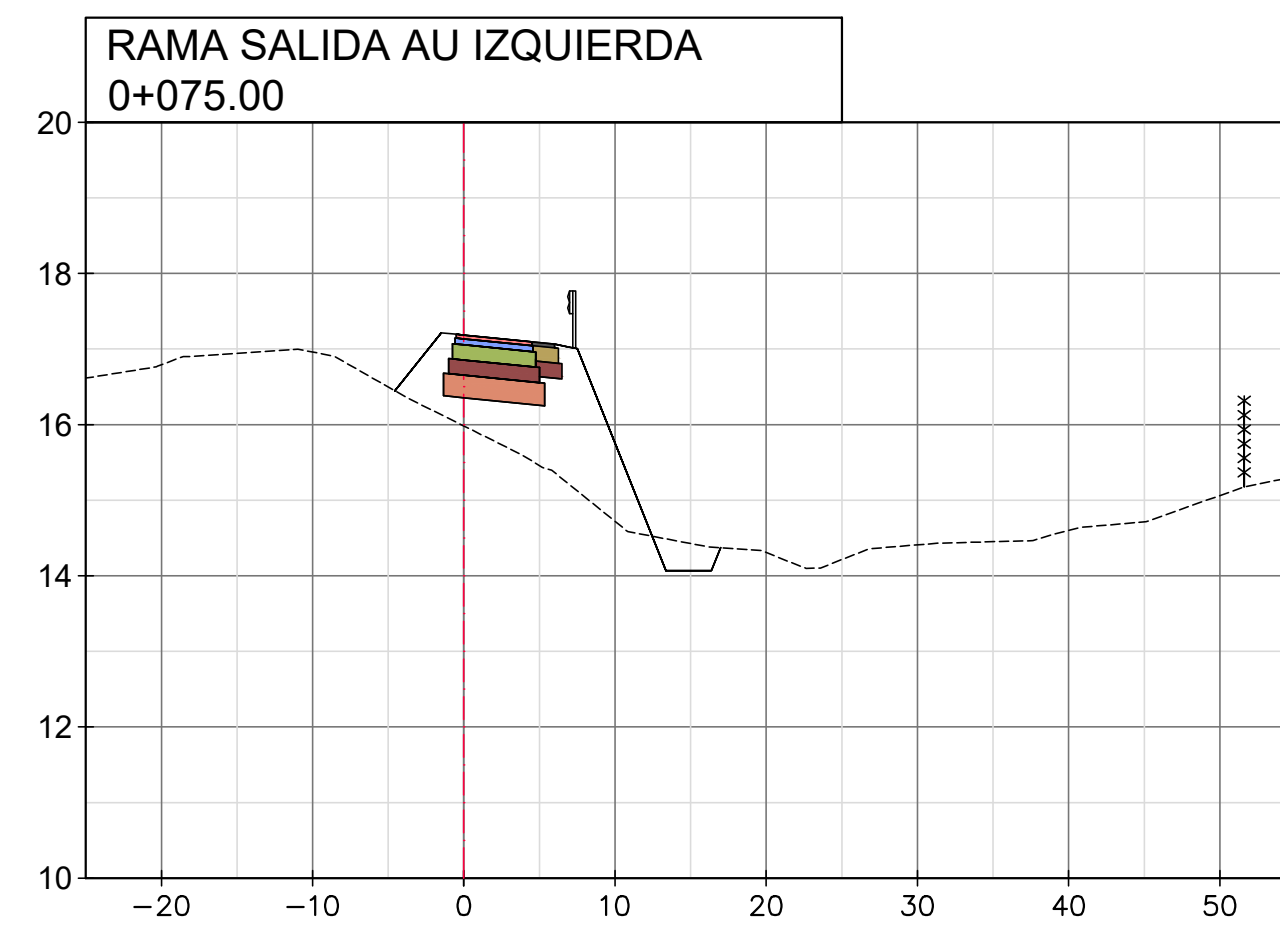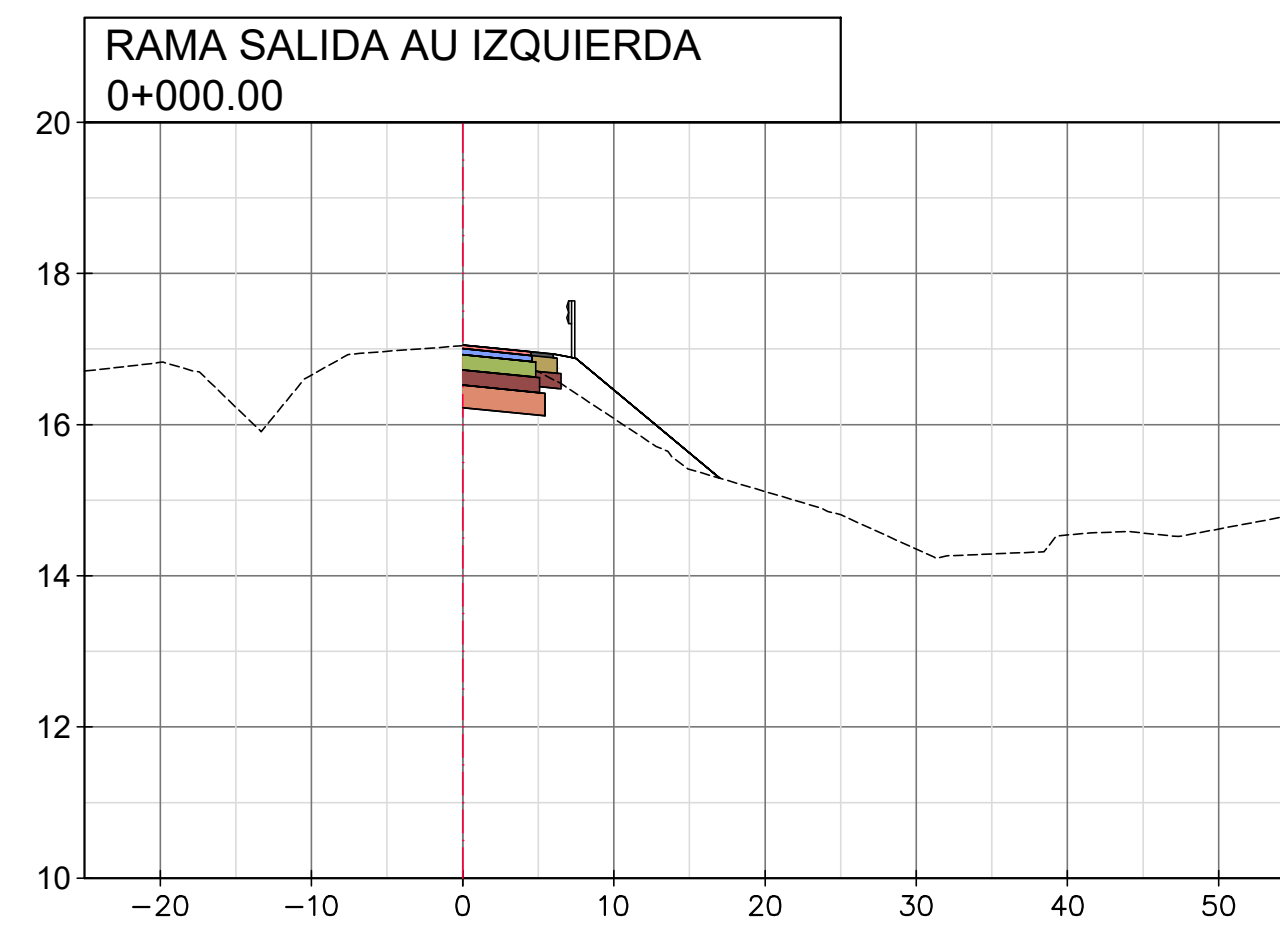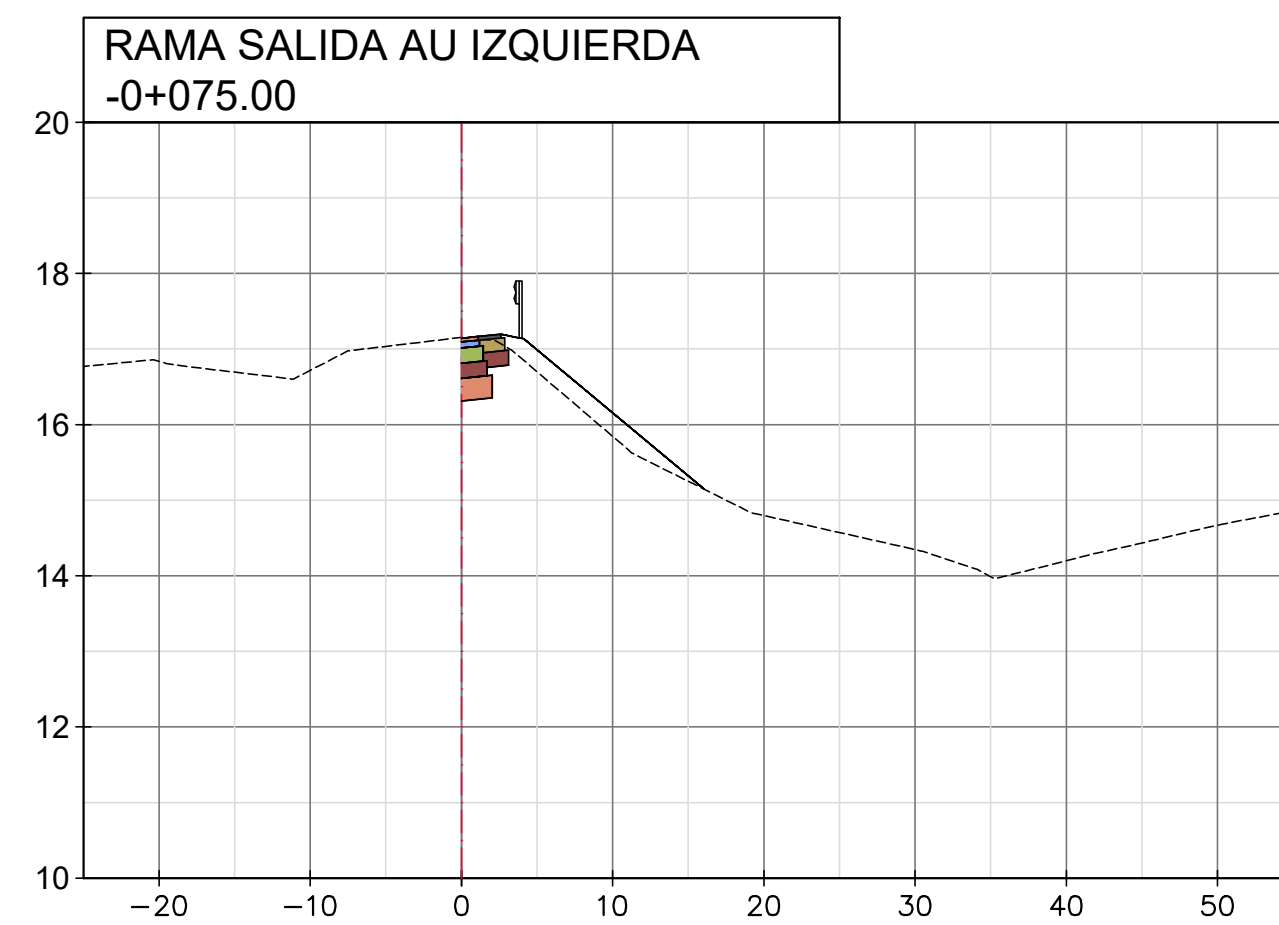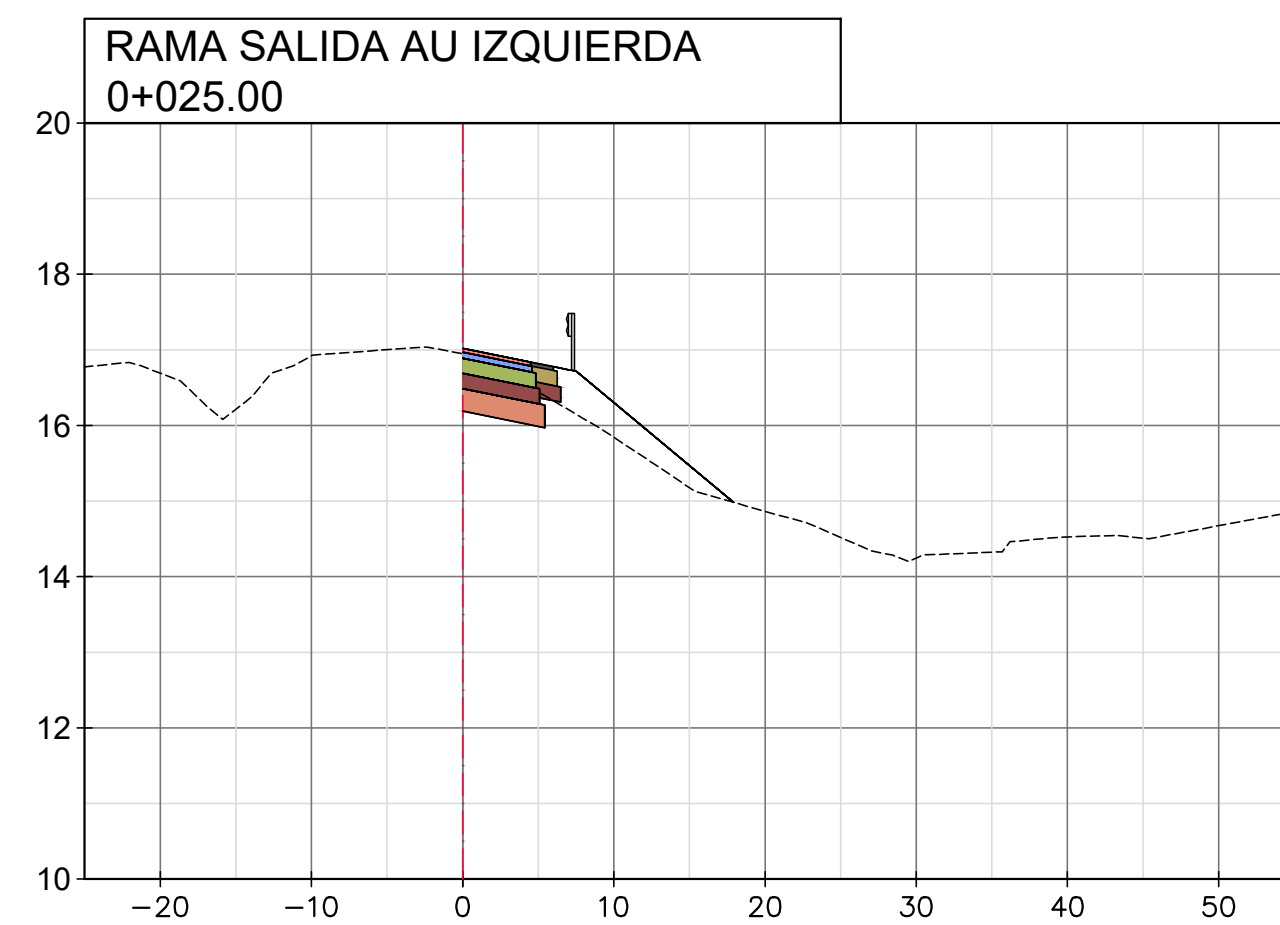

CONSULTORA:



JUSTO DOME & ASOC.
CONSULTORA DE INGENIERIA











DEPARTAMENTOS: LA CAPITAL- SAN JERONIMO
PROVINCIA: SANTA FE

PROYECTO ESTUDIO Y DISEÑO GEOMÉTRICO
INTERSECCIÓN AUTOPISTA ROSARIO-SANTA FE Y
RUTA PROVINCIAL N°36 S

ESCALA VERTICAL
1:100

PERFILES TRANSVERSALES-RAMA SALIDA AU IZQUIERDA
PROGR. -0+100.00 A 0+125.00

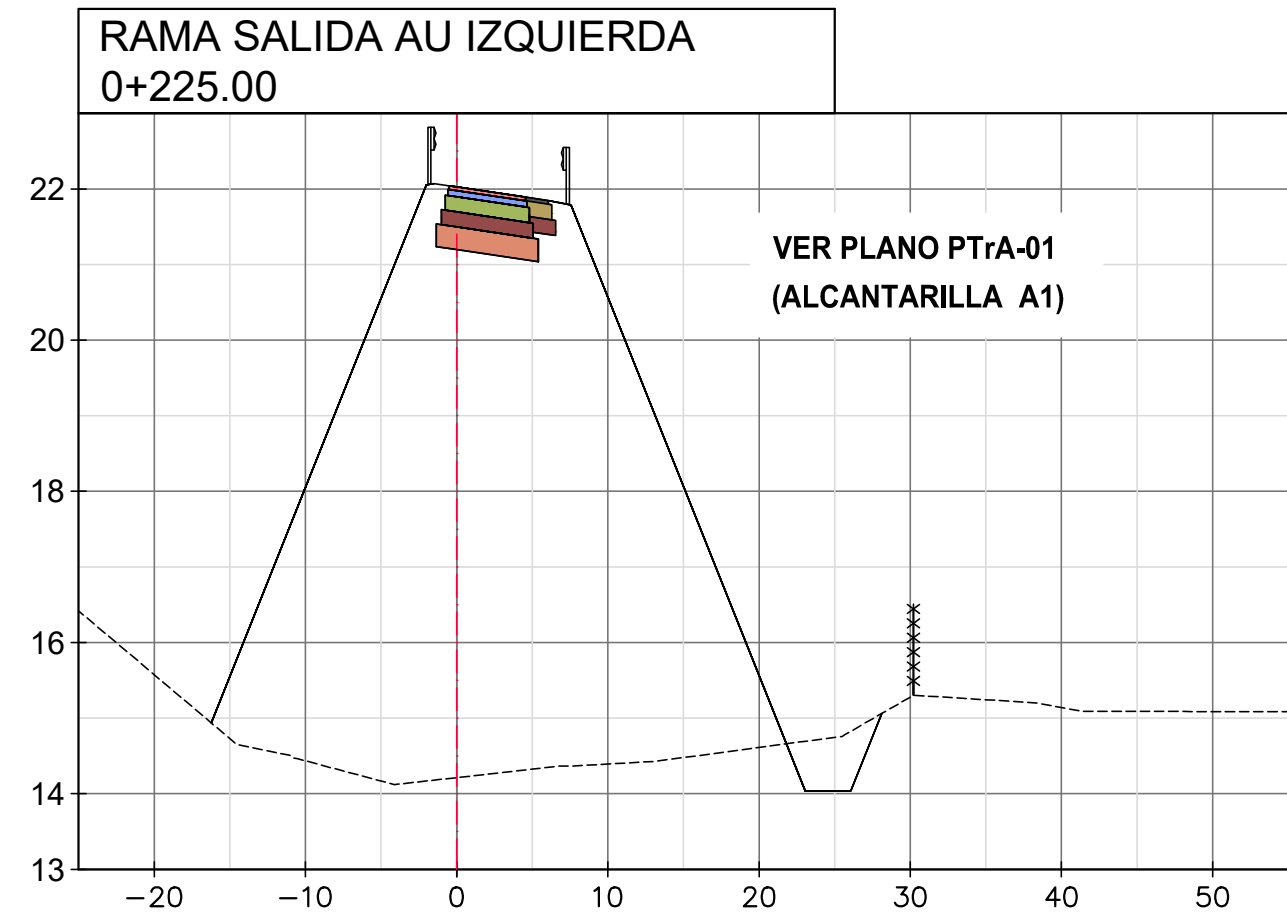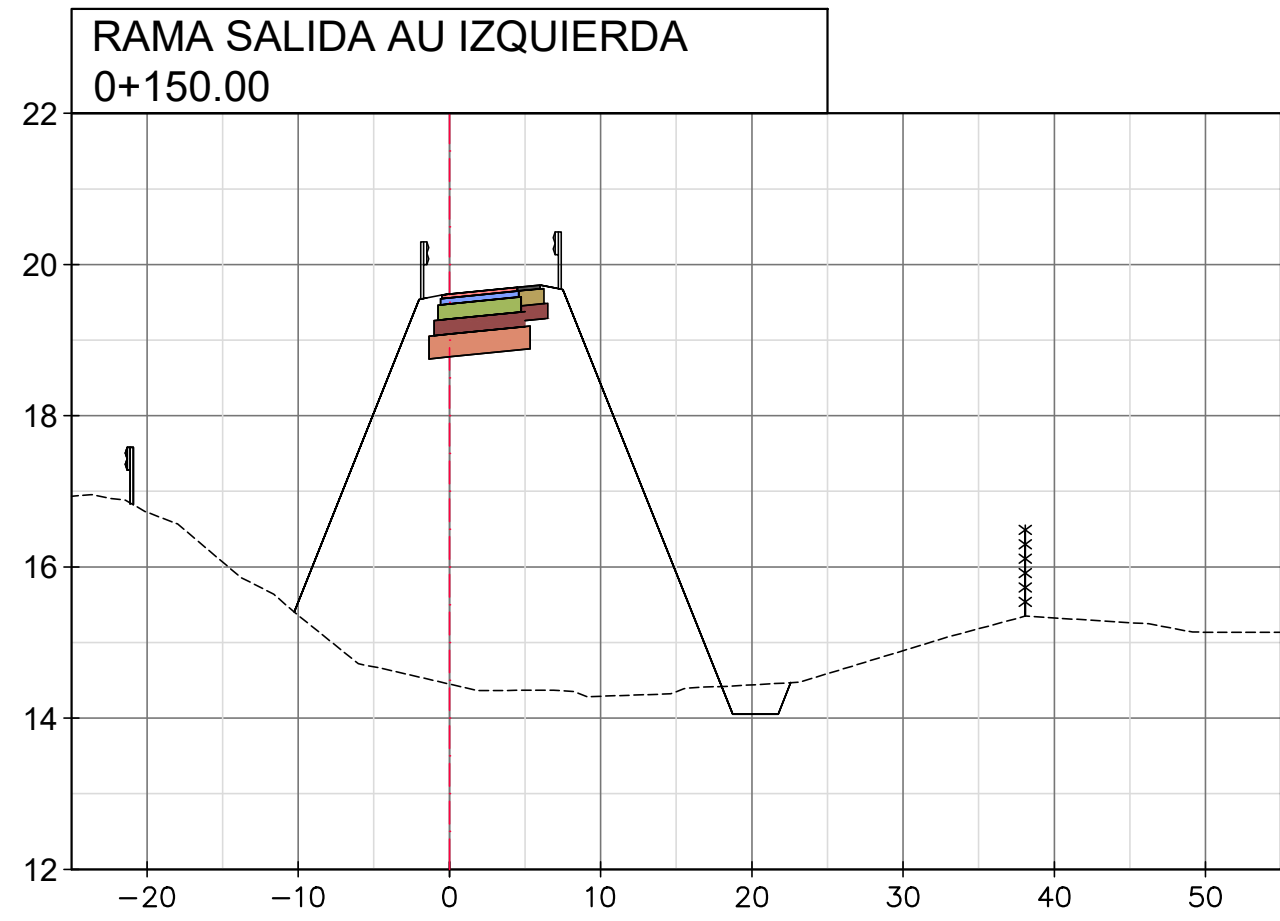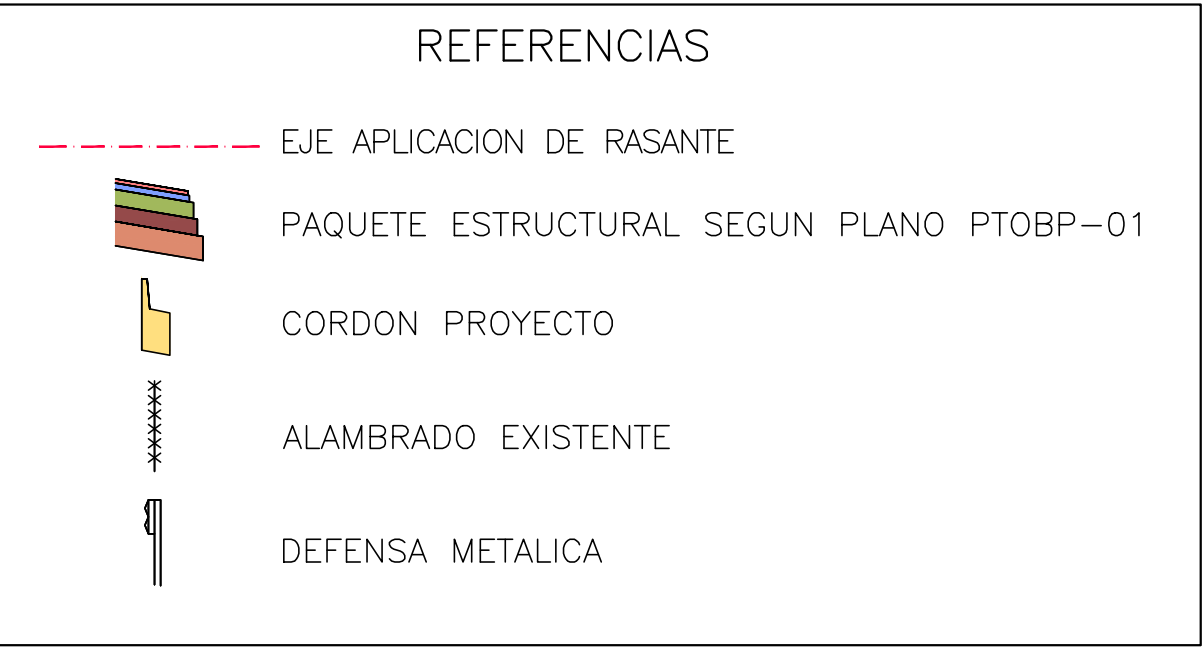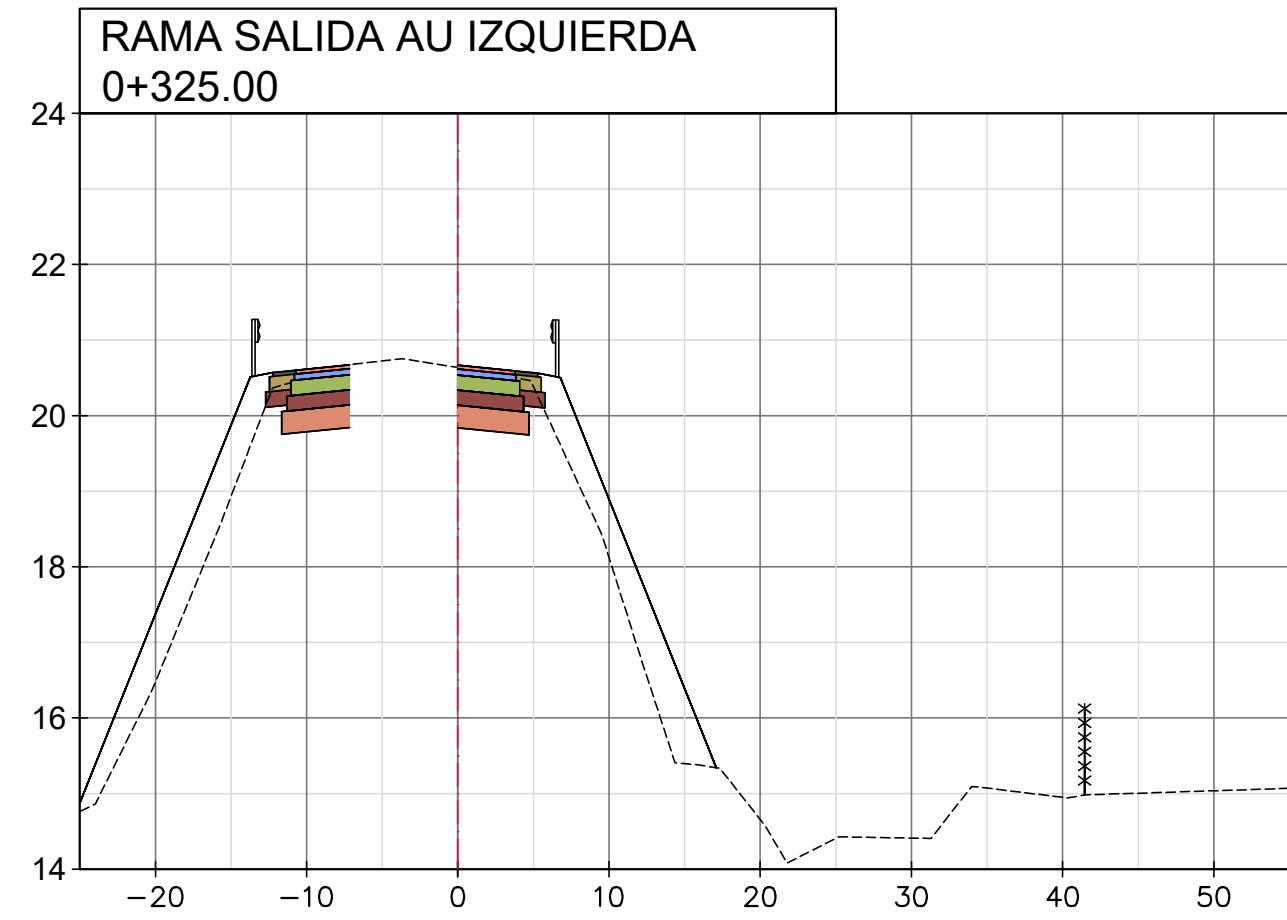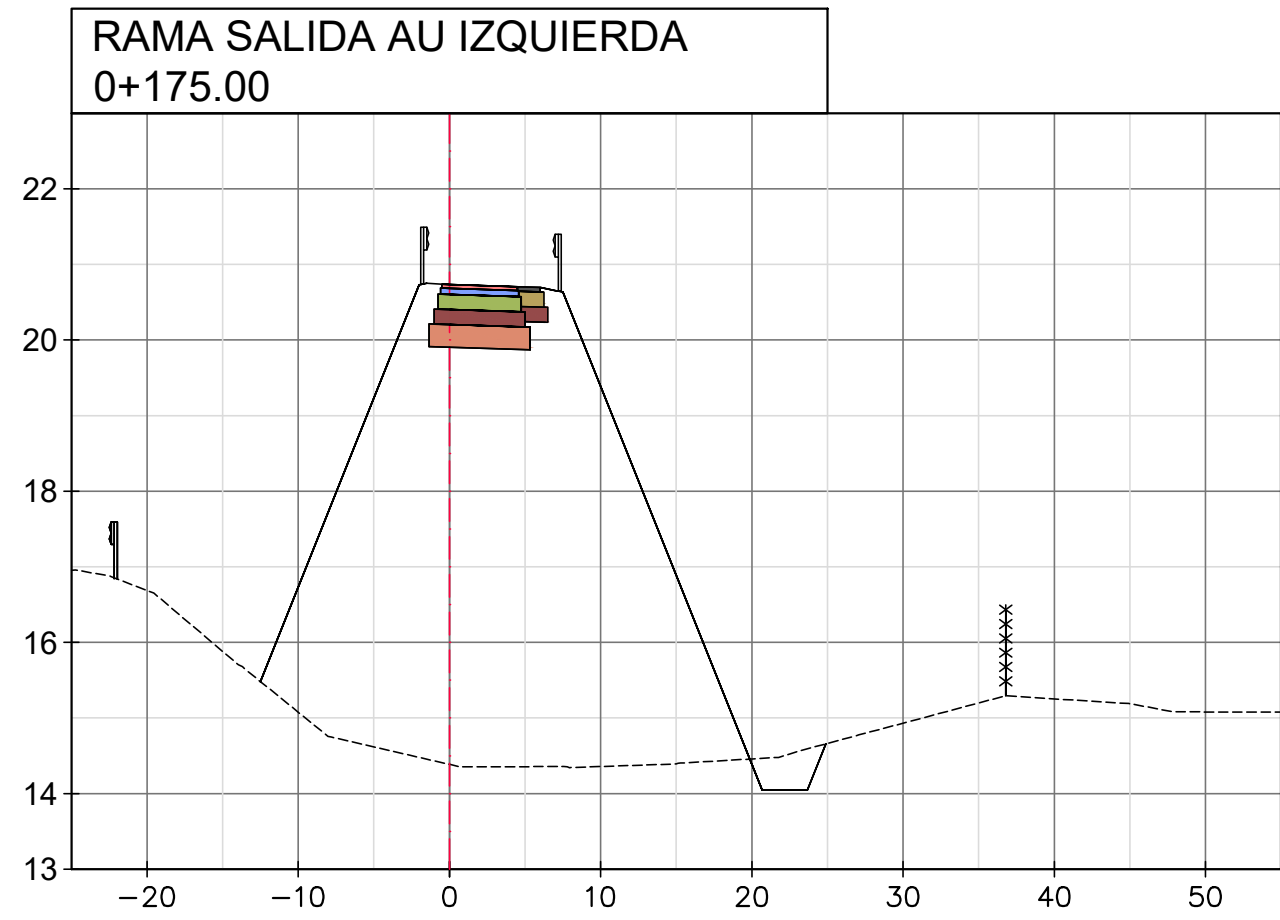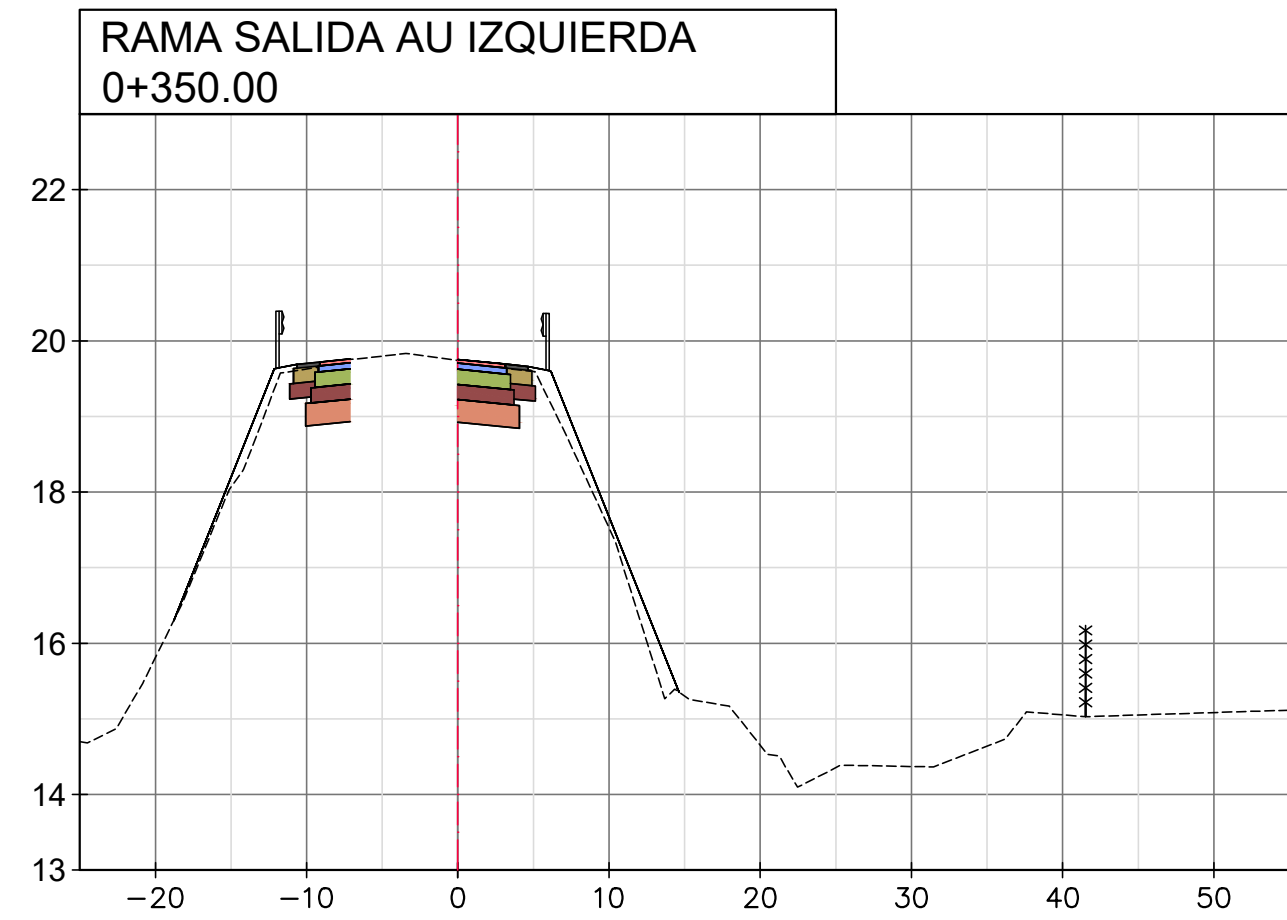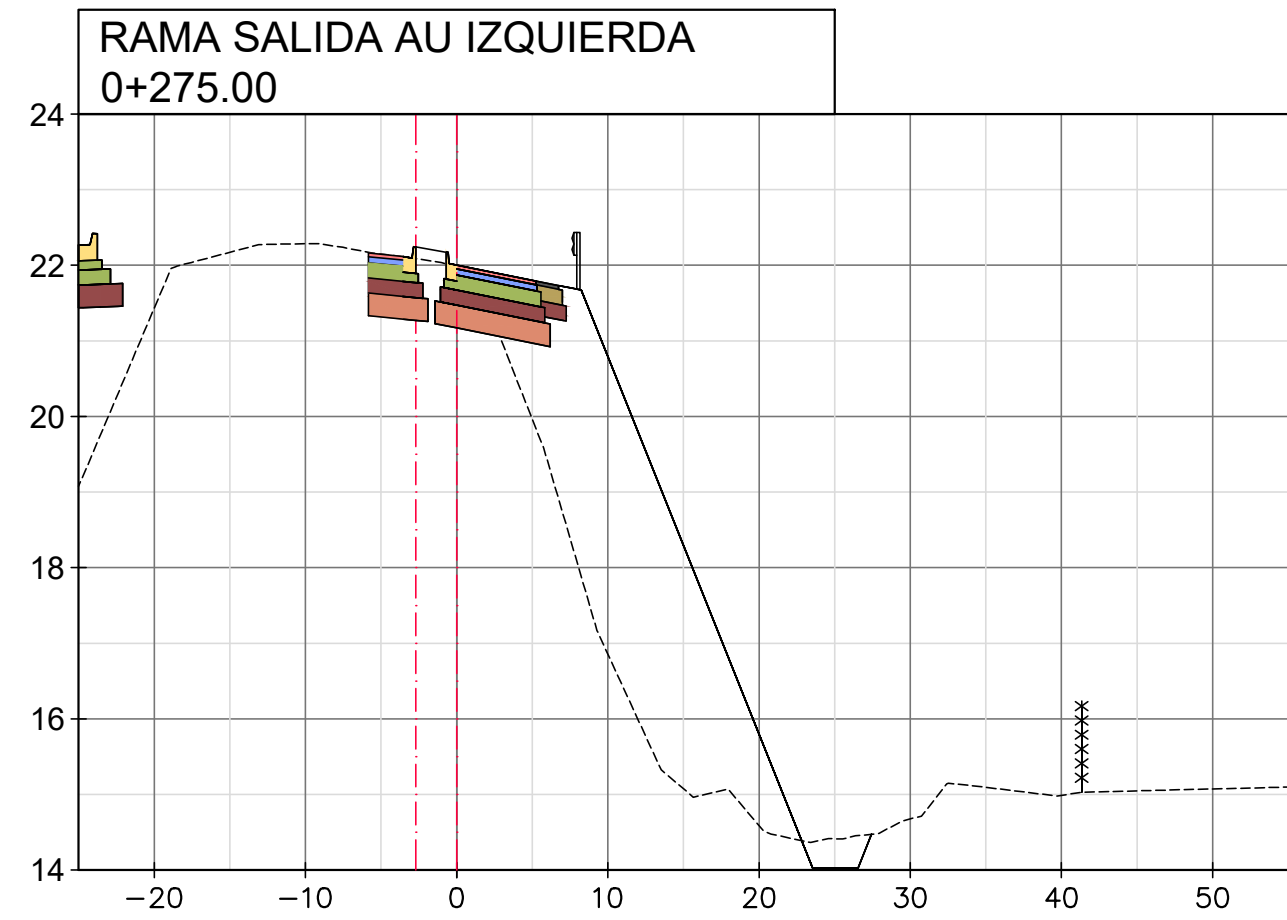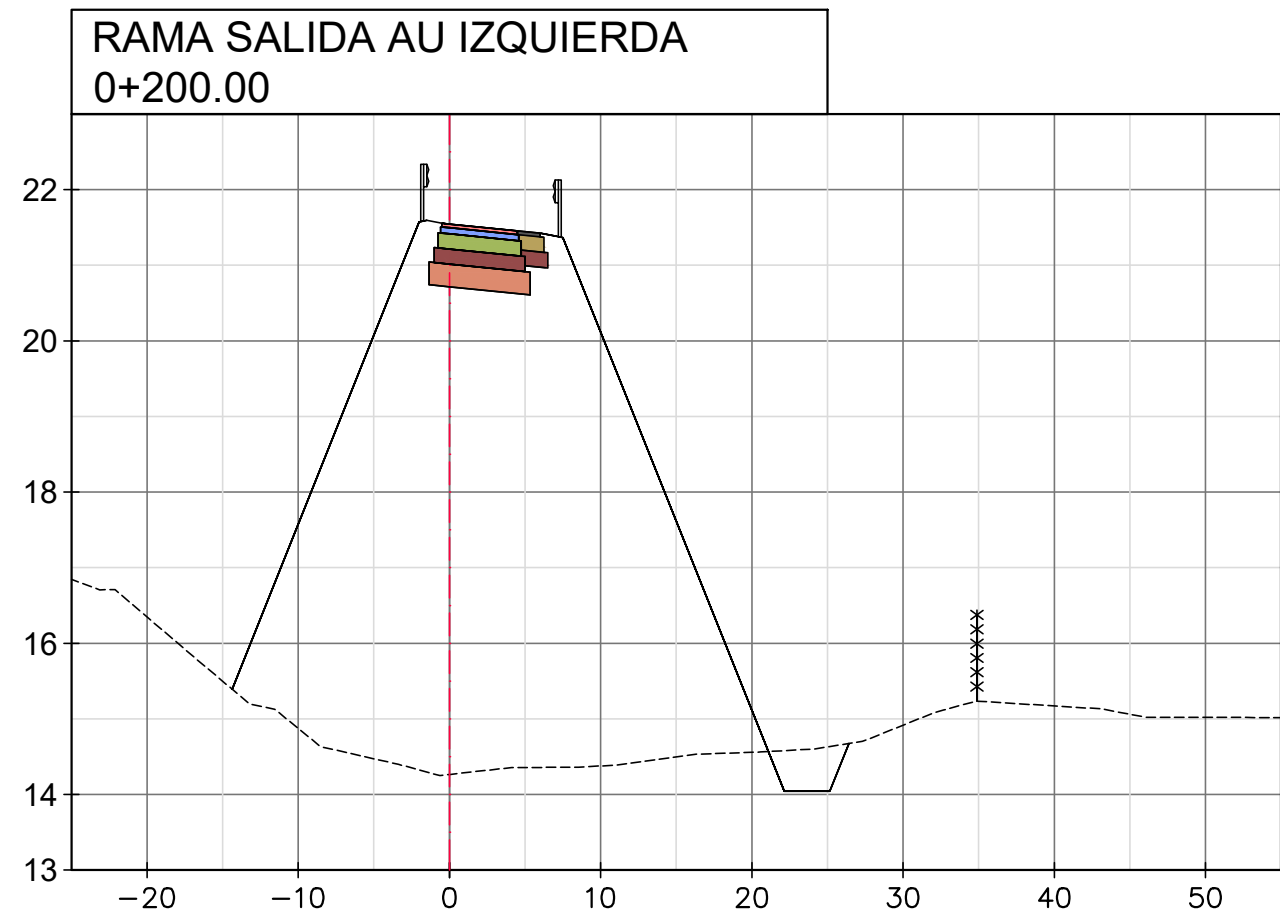

REVISIONES		FECHA:
0	EMISION ORIGINAL	DICIEMBRE 2019
1	-	-
2	-	-



DIRECCION
PROVINCIAL
DE VIALIDAD
SANTA FE

DEPARTAMENTOS: LA CAPITAL- SAN JERONIMO
PROVINCIA: SANTA FE













ETAPA: PROYECTO EJECUTIVO

PROYECTO ESTUDIO Y DISEÑO GEOMÉTRICO
INTERSECCIÓN AUTOPISTA ROSARIO-SANTA FE Y
RUTA PROVINCIAL N°36 S

ESCALA HORIZONTAL
1:500

ESCALA VERTICAL
1:100

PERFILES TRANSVERSALES-RAMA SALIDA AU IZQUIERDA
PROGR. 0+125.00 A 0+375.00

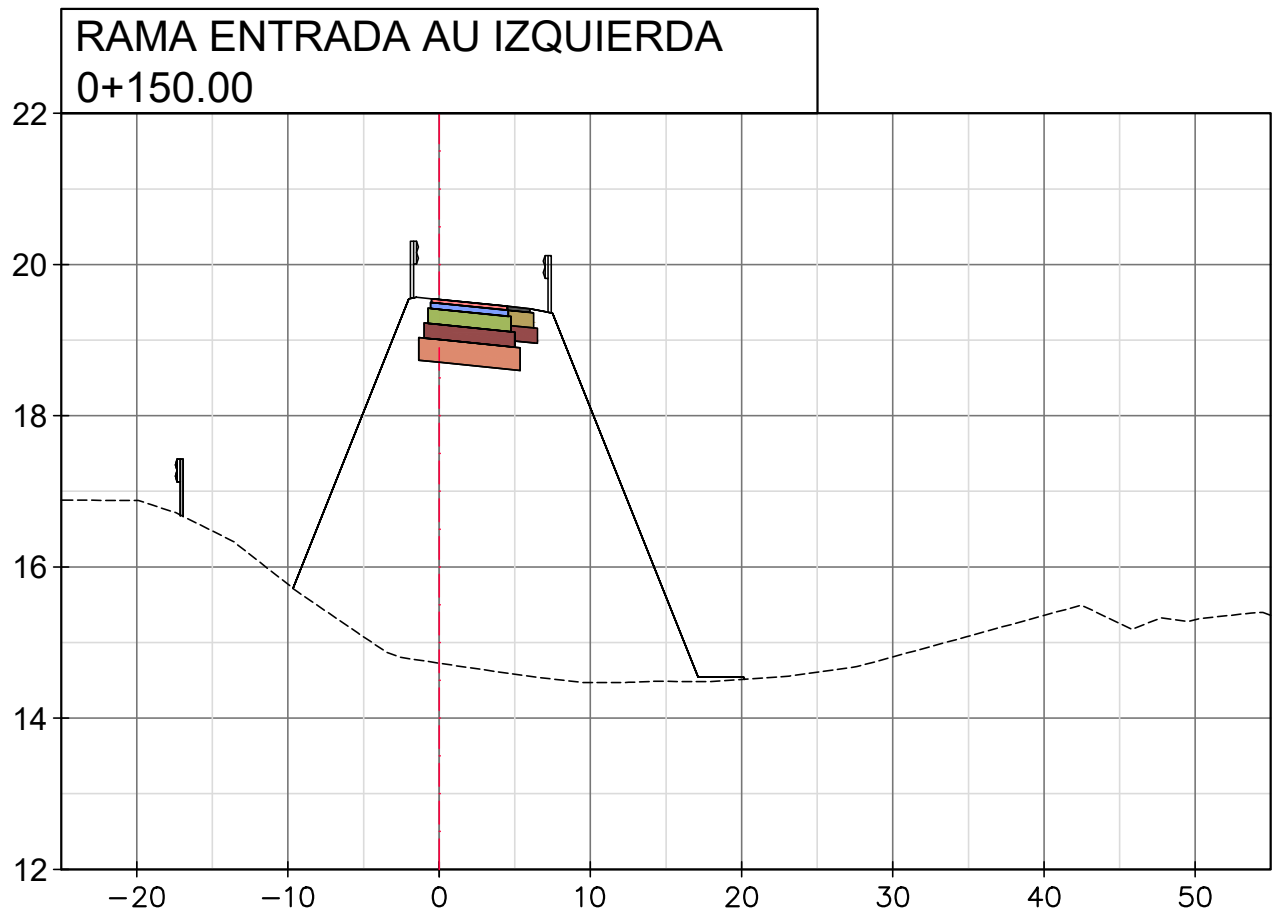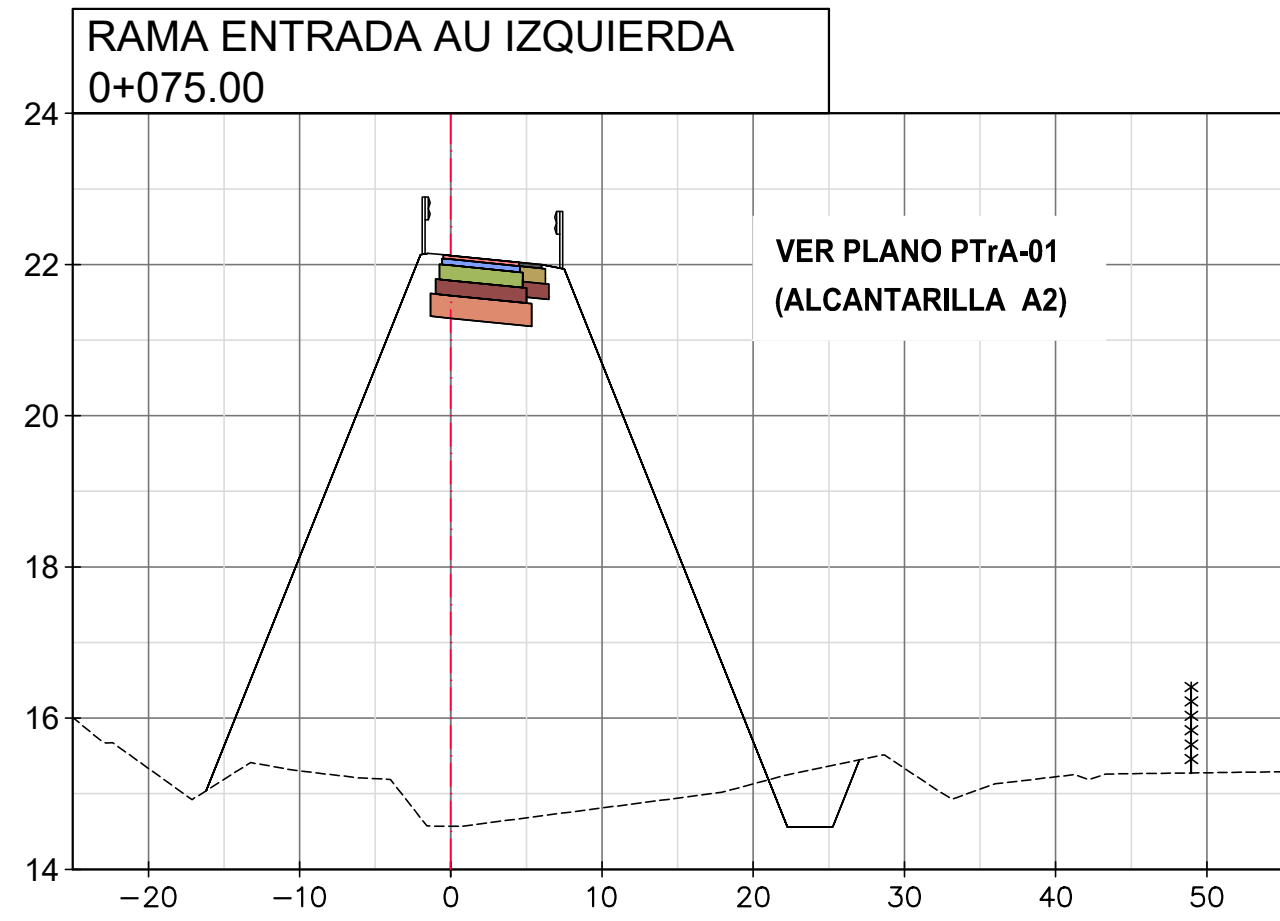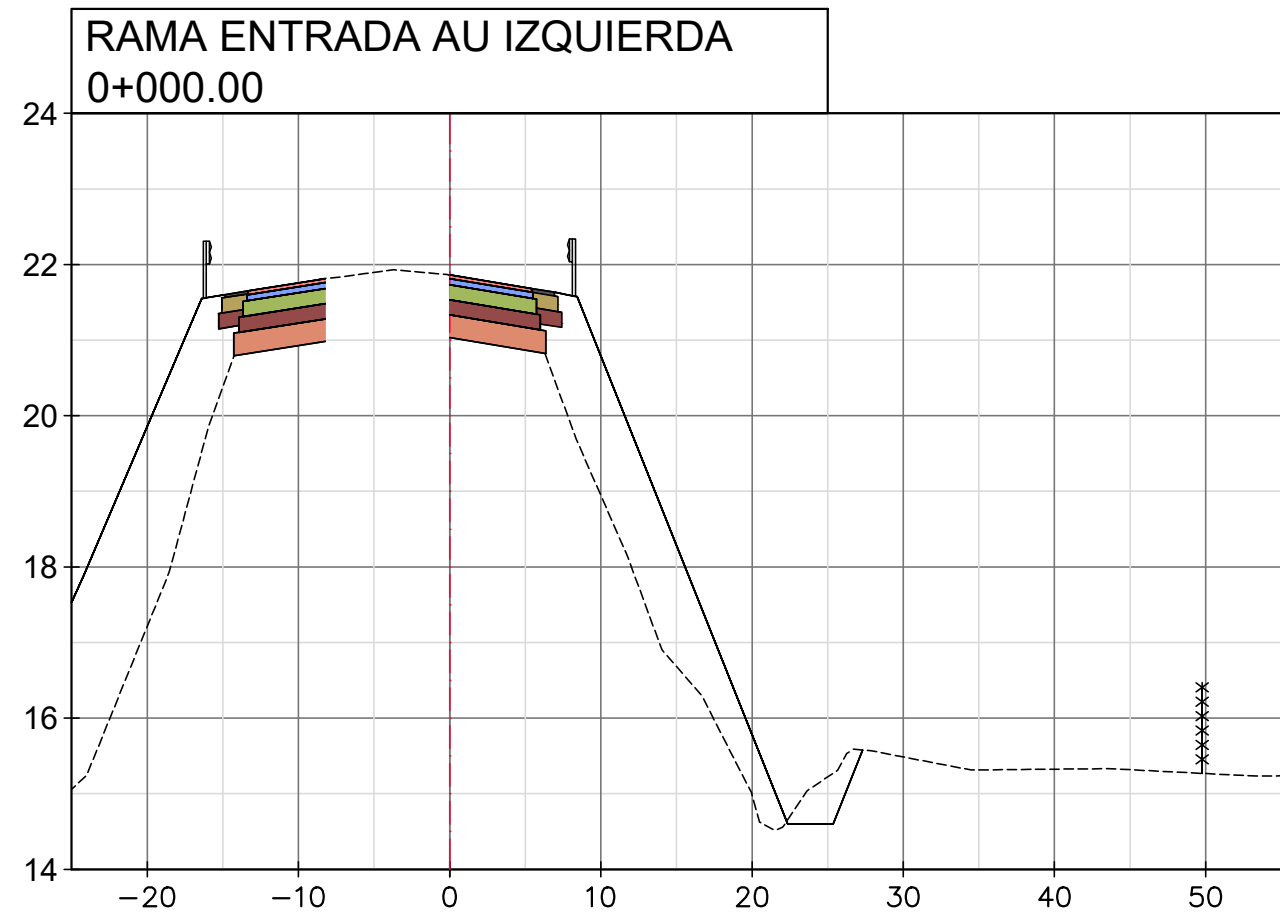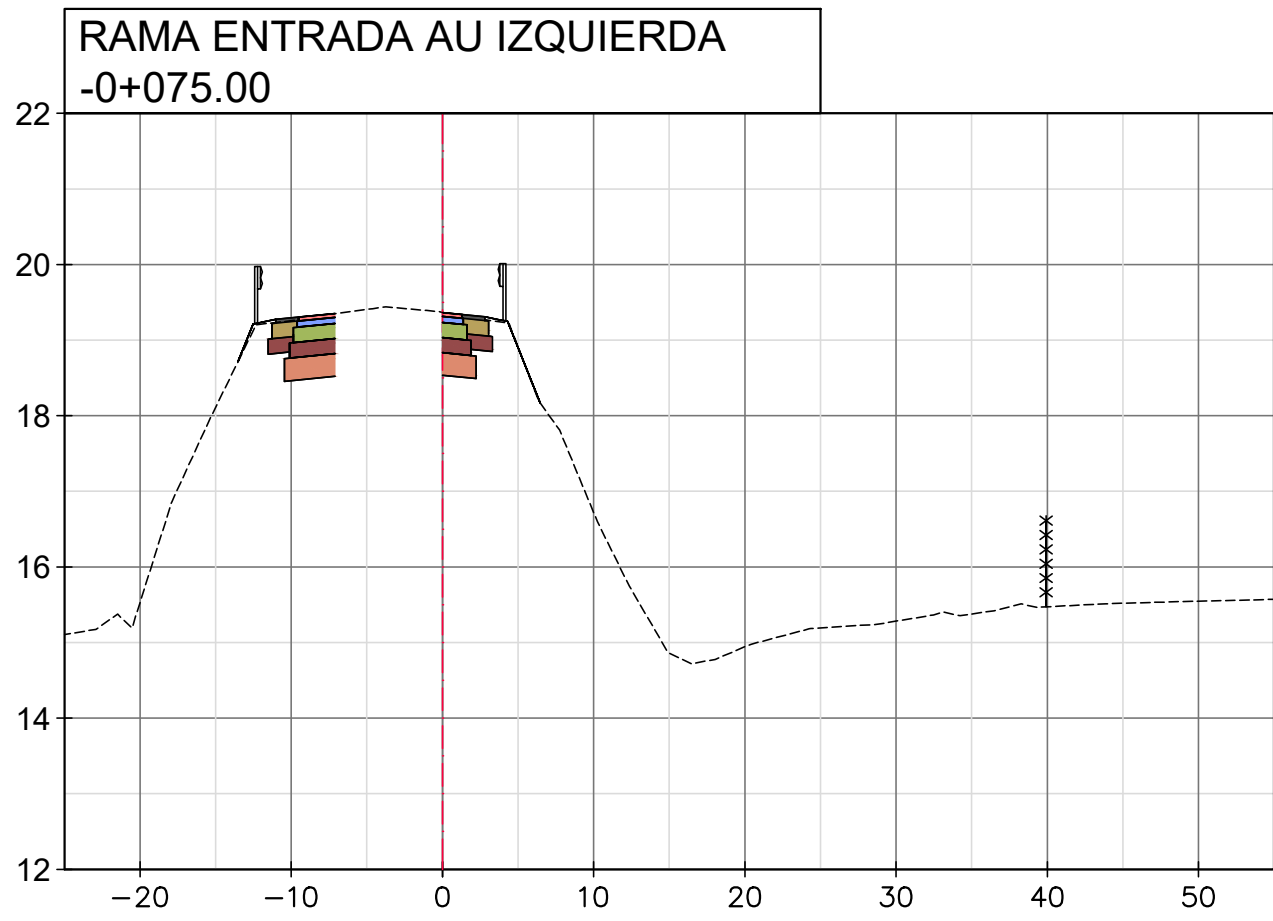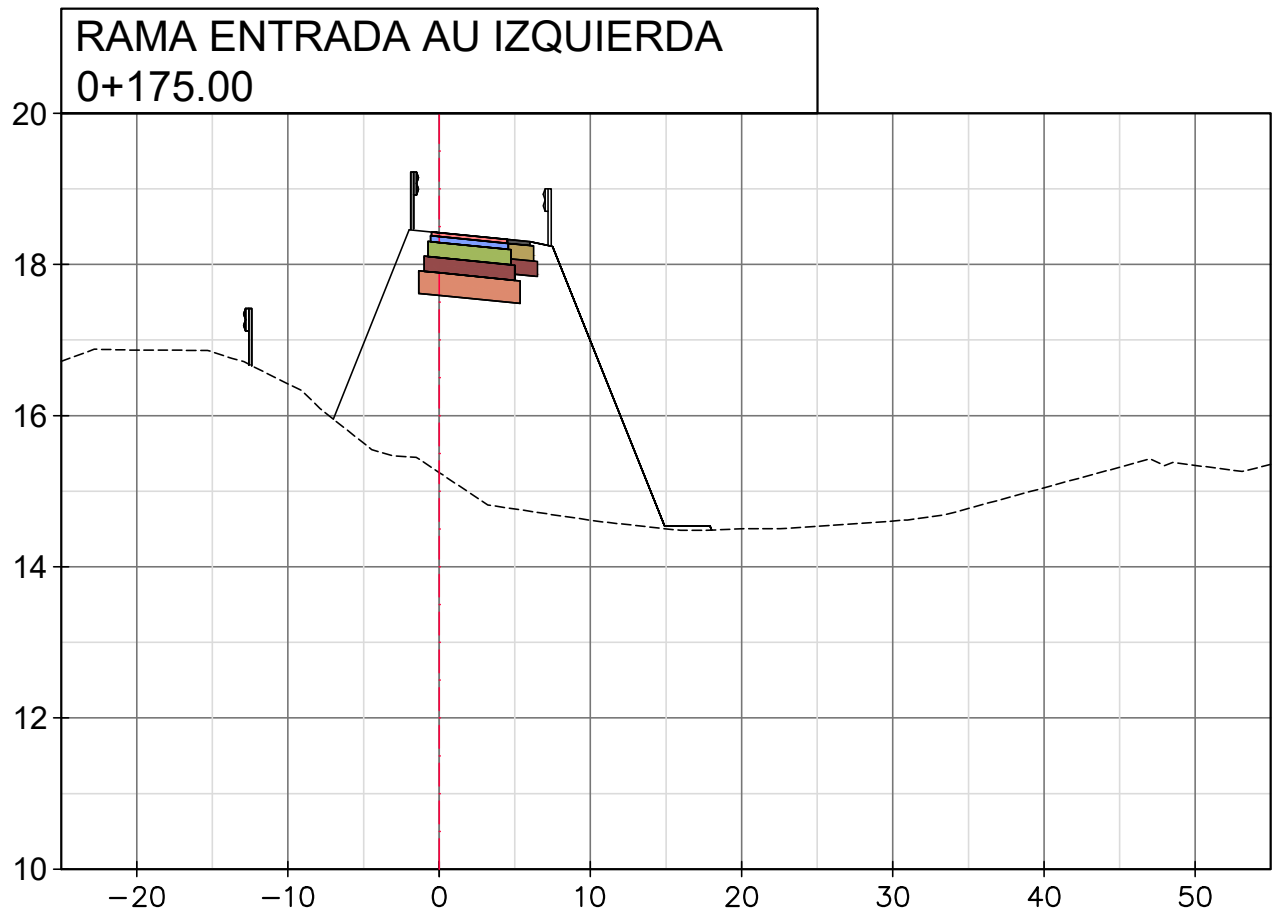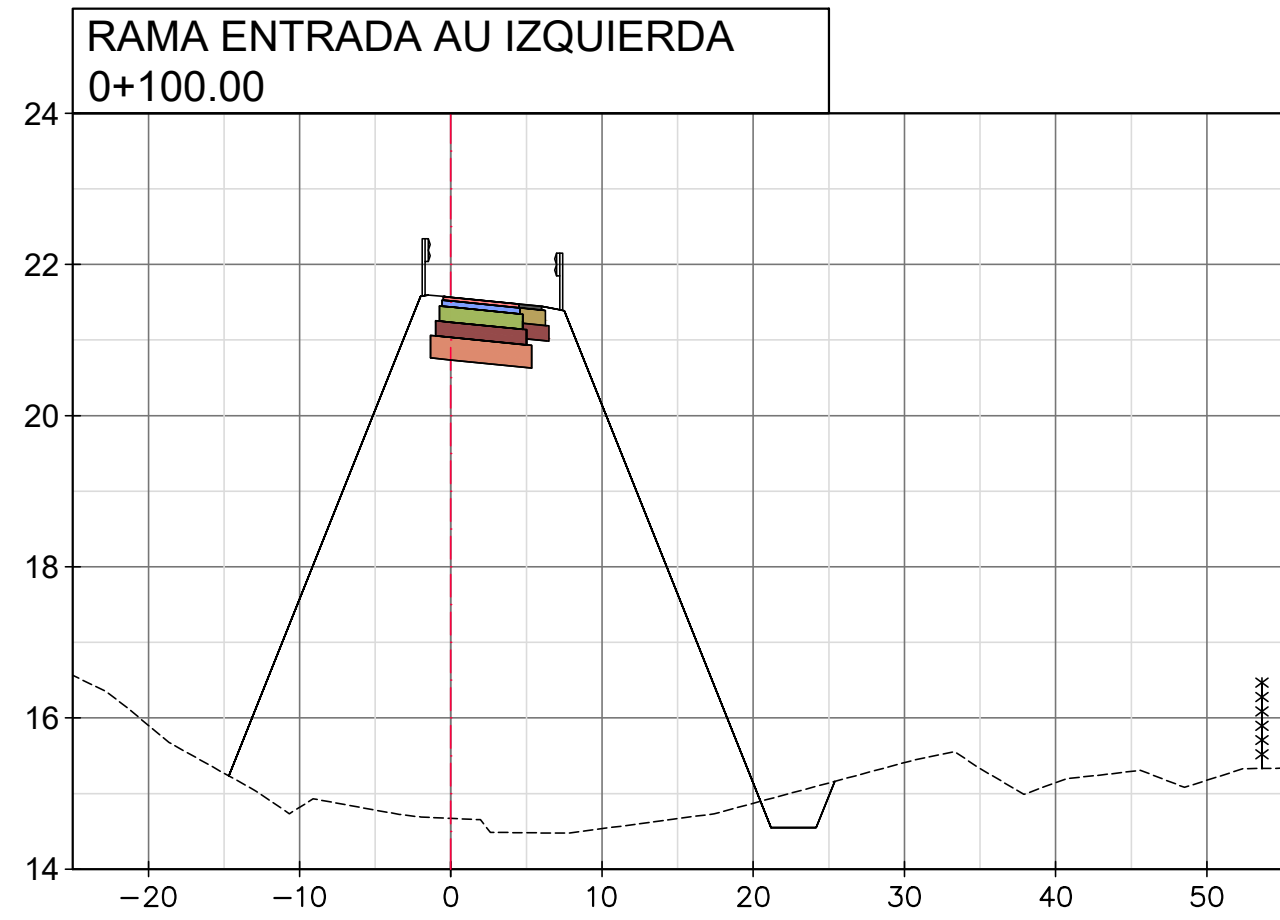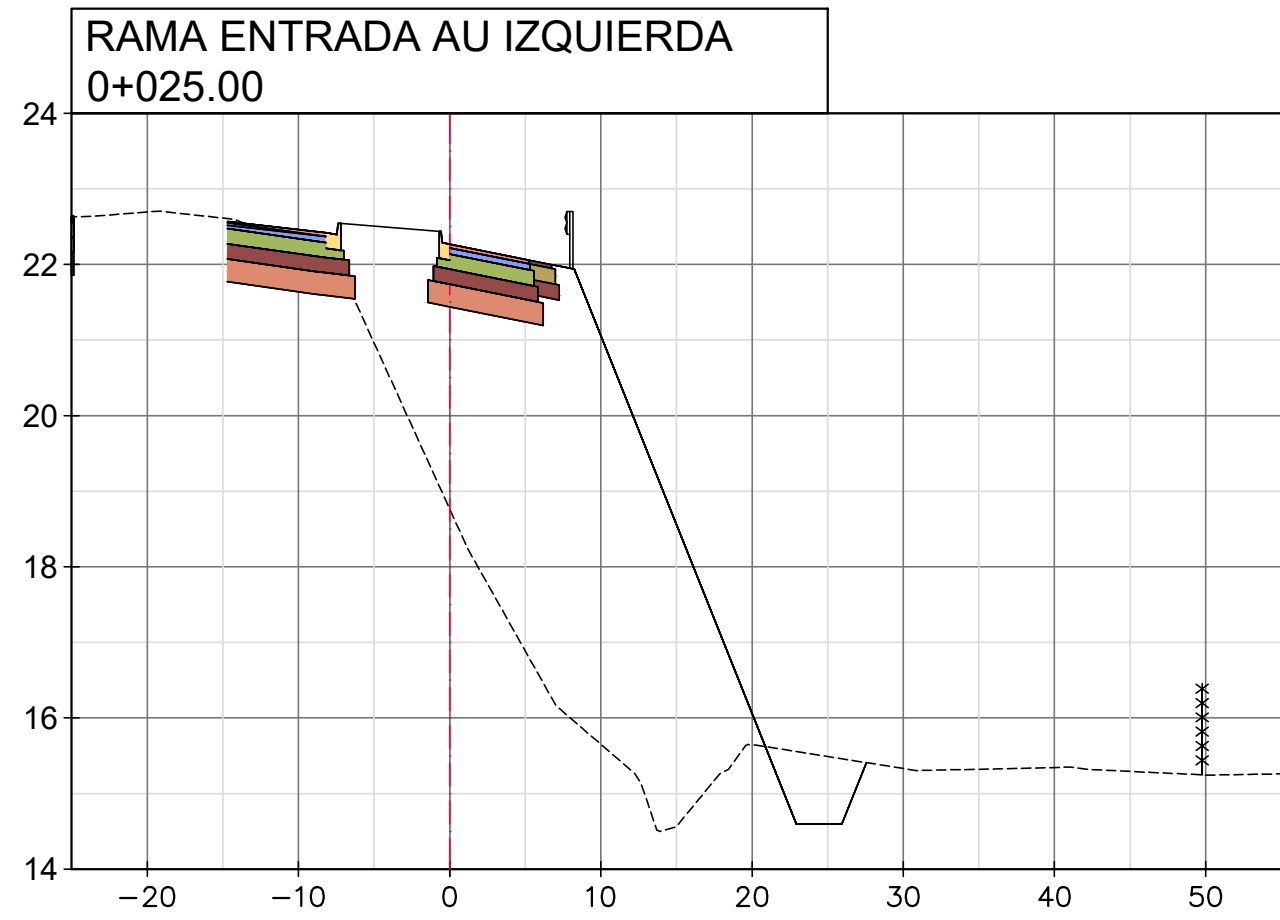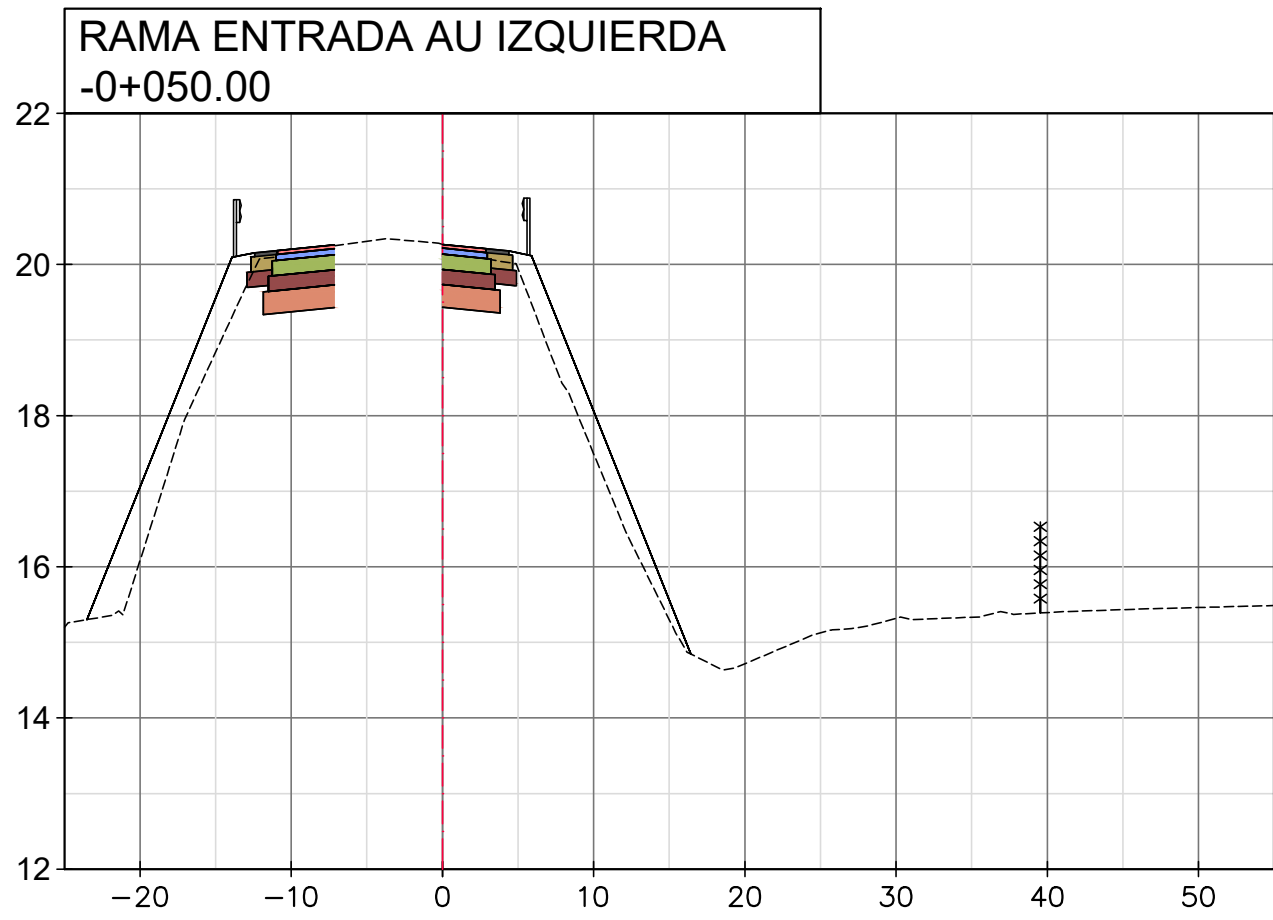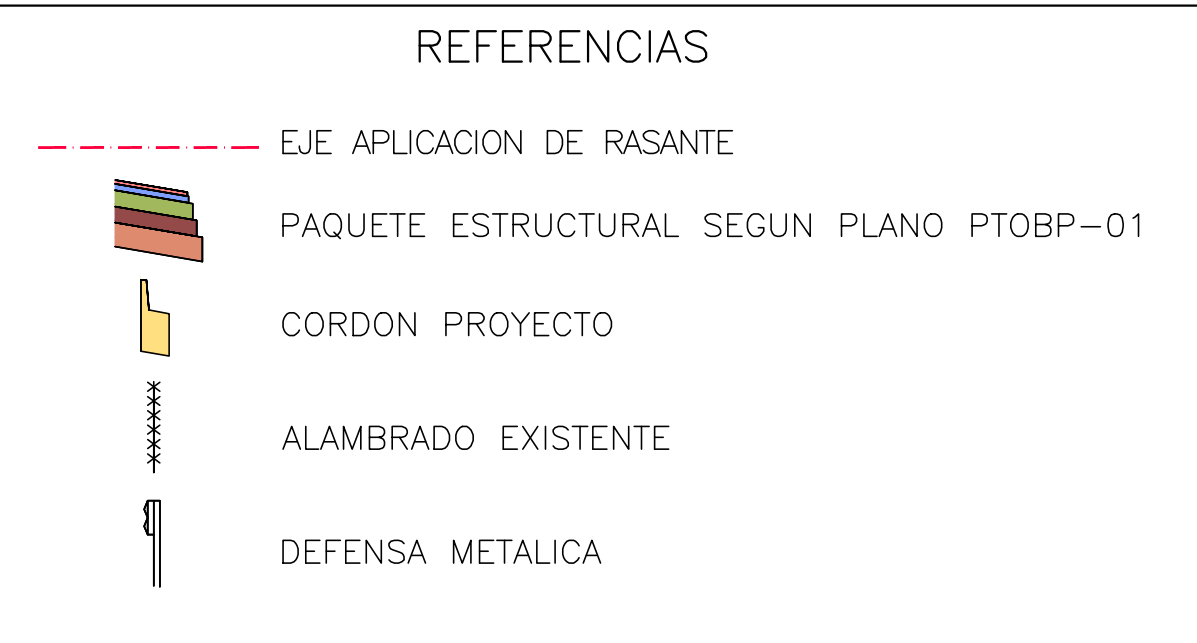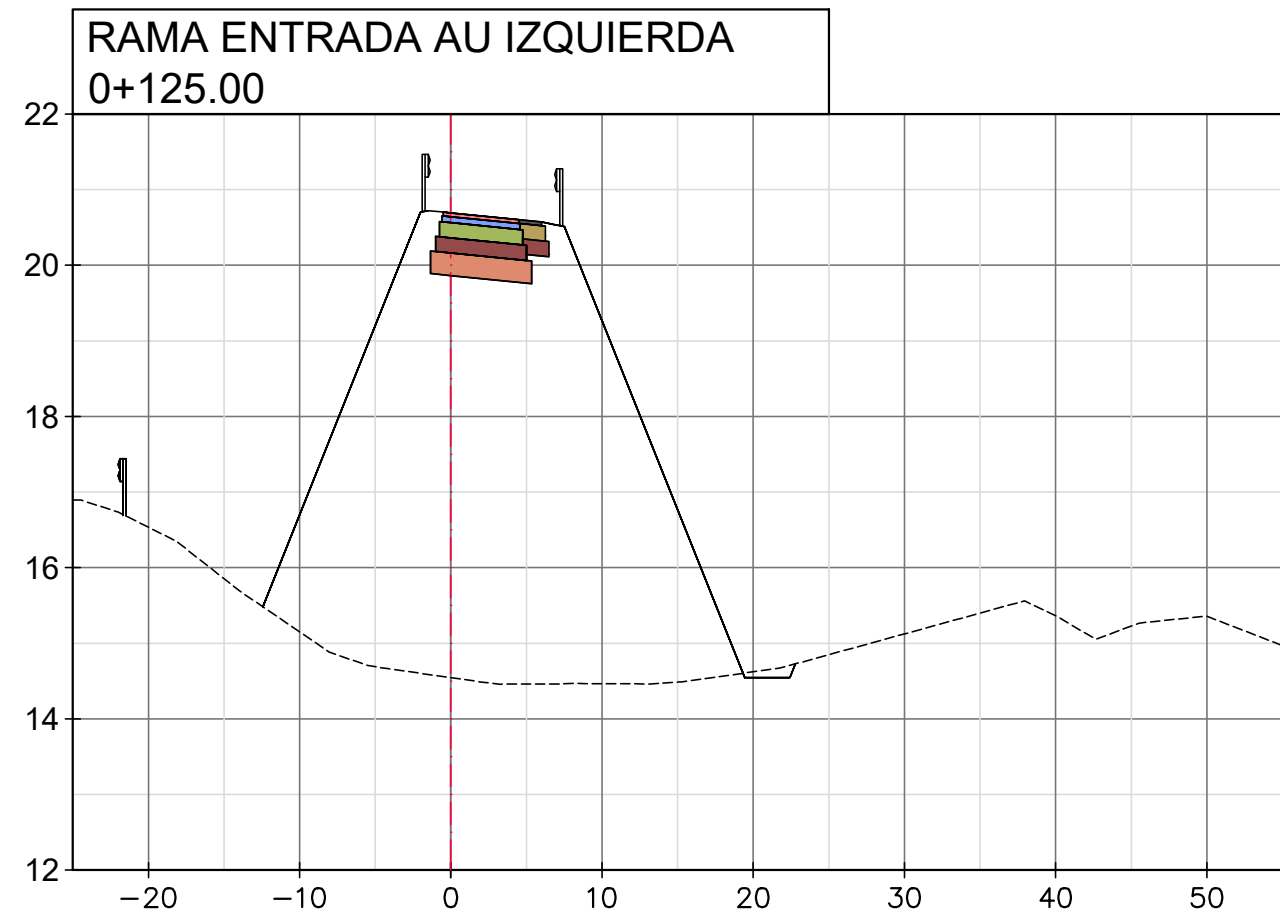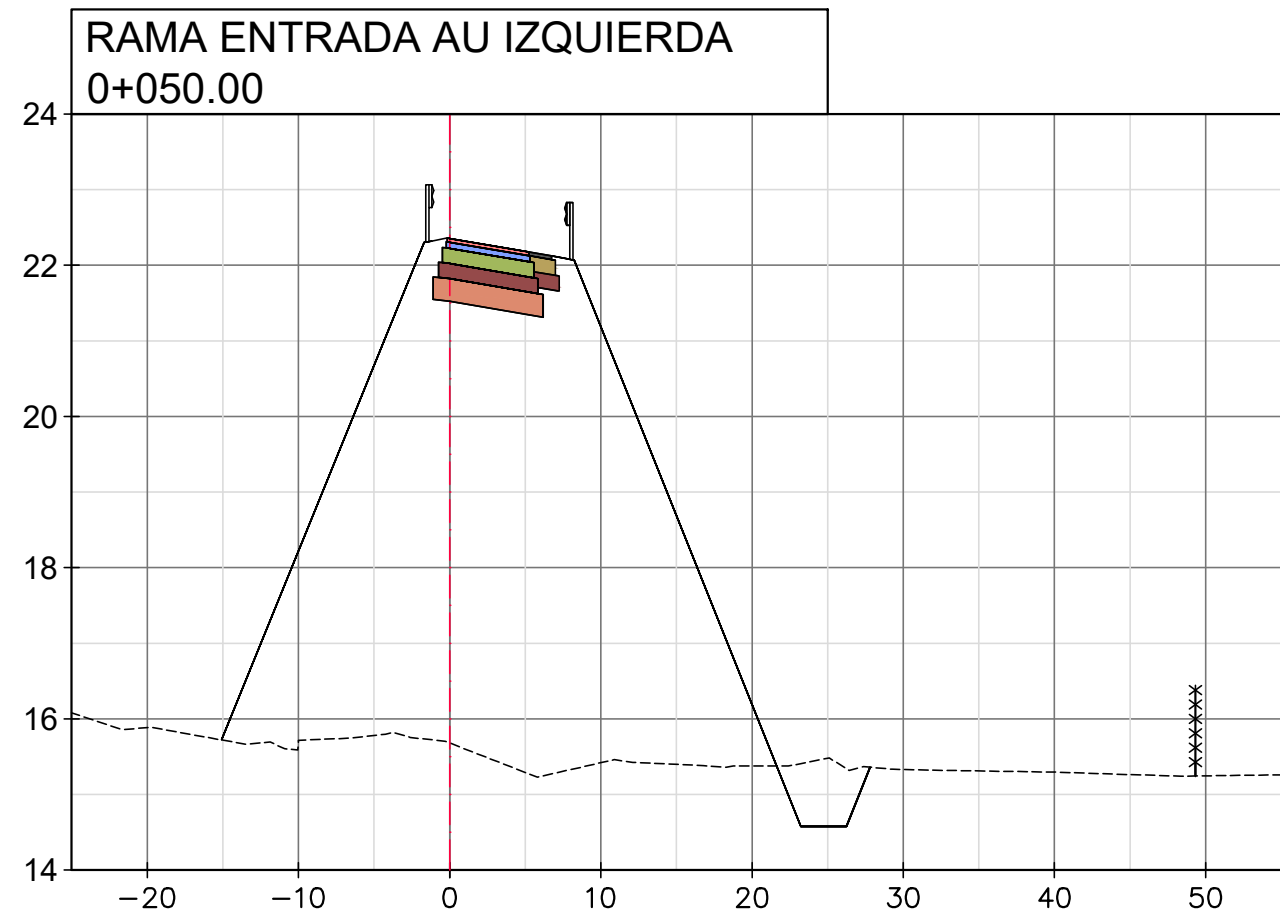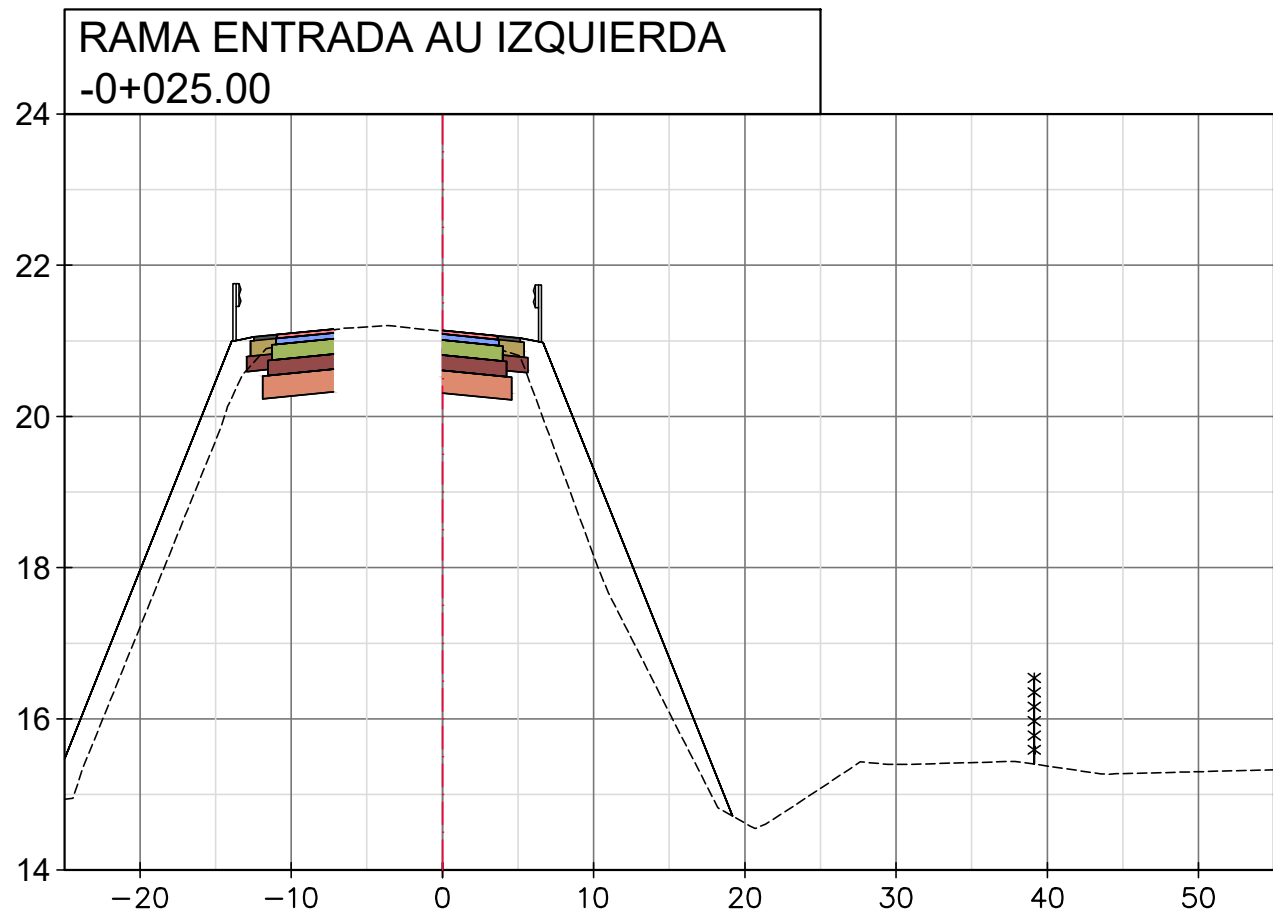

REVISIONES		FECHA:
0	EMISION ORIGINAL	DICIEMBRE 2019
1	-	-
2	-	-

CONSULTORA:

 JUSTO DOME & ASOC.
CONSULTORA DE INGENIERIA

CLIENTE:

 VIAL
SANTA FE

APROBADO POR:

 DPV
SANTA FE

DIRECCION
PROVINCIAL
DE VIALIDAD
SANTA FE

DEPARTAMENTOS: LA CAPITAL- SAN JERONIMO

PROVINCIA: SANTA FE












ETAPA: PROYECTO EJECUTIVO

PROYECTO ESTUDIO Y DISEÑO GEOMÉTRICO
INTERSECCIÓN AUTOPISTA ROSARIO-SANTA FE Y
RUTA PROVINCIAL N°36 S

ESCALA HORIZONTAL
1:500

ESCALA VERTICAL
1:100

PERFILES TRANSVERSALES-RAMA ENTRADA AU IZQUIERDA
PROGR. -0+075.00 A 0+175.00

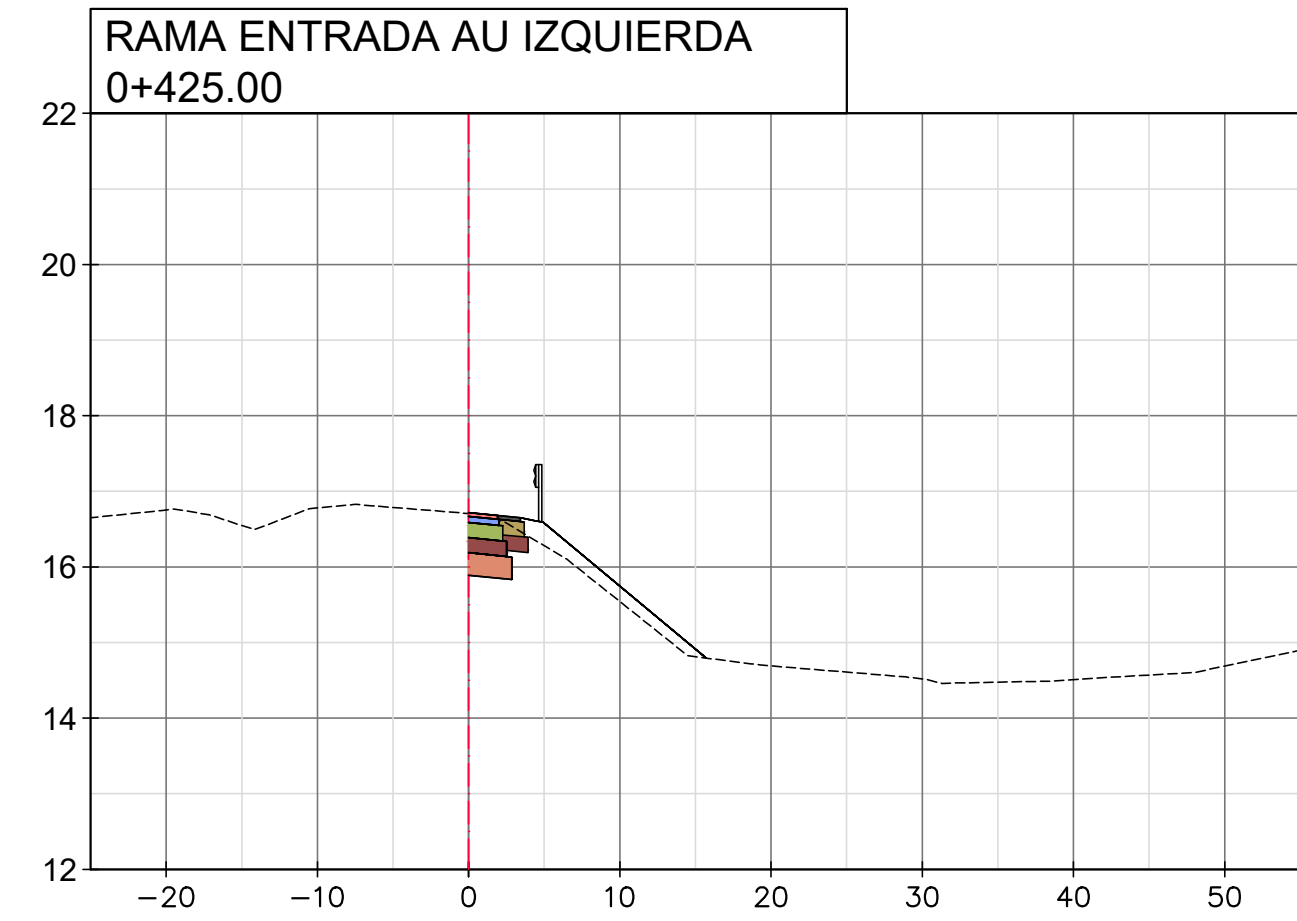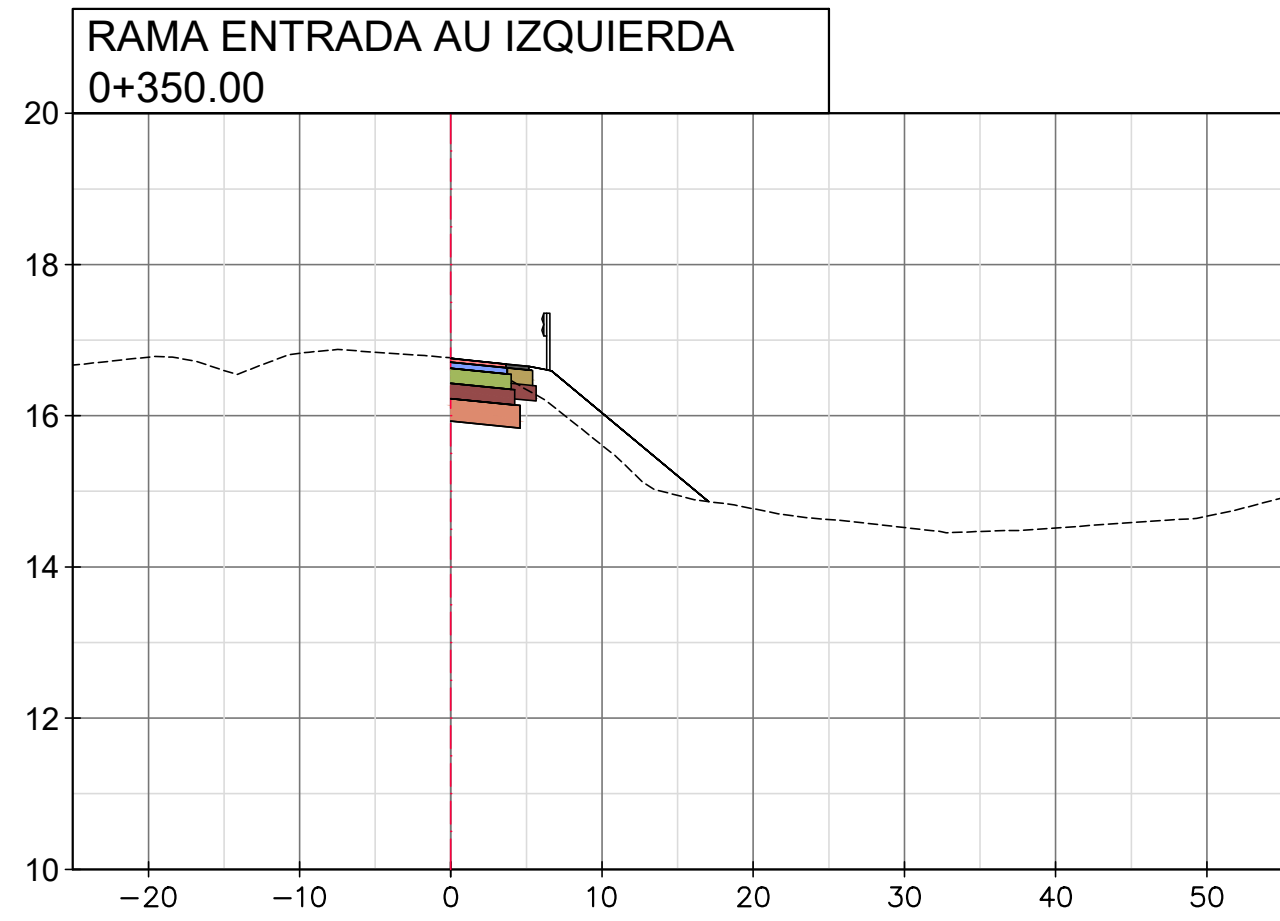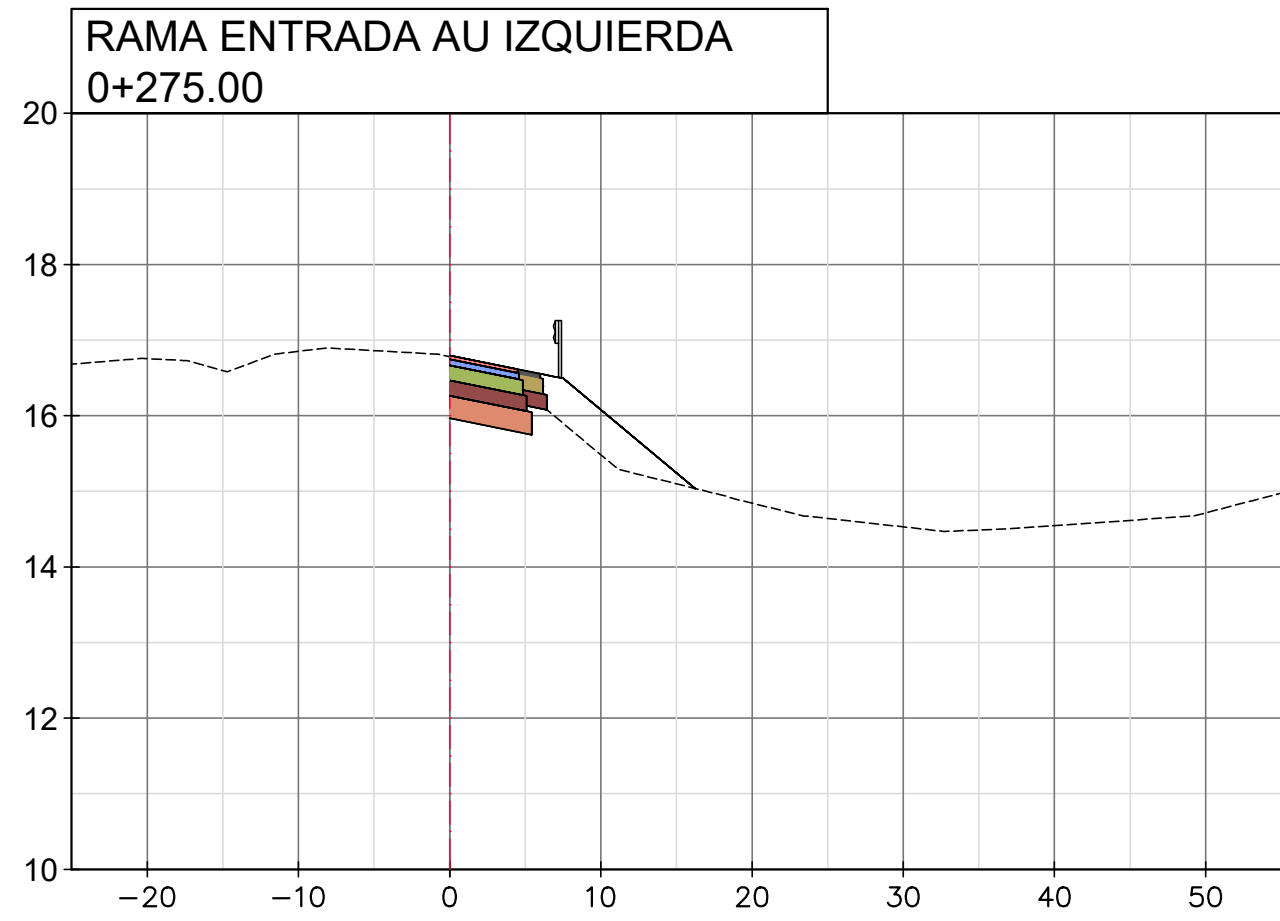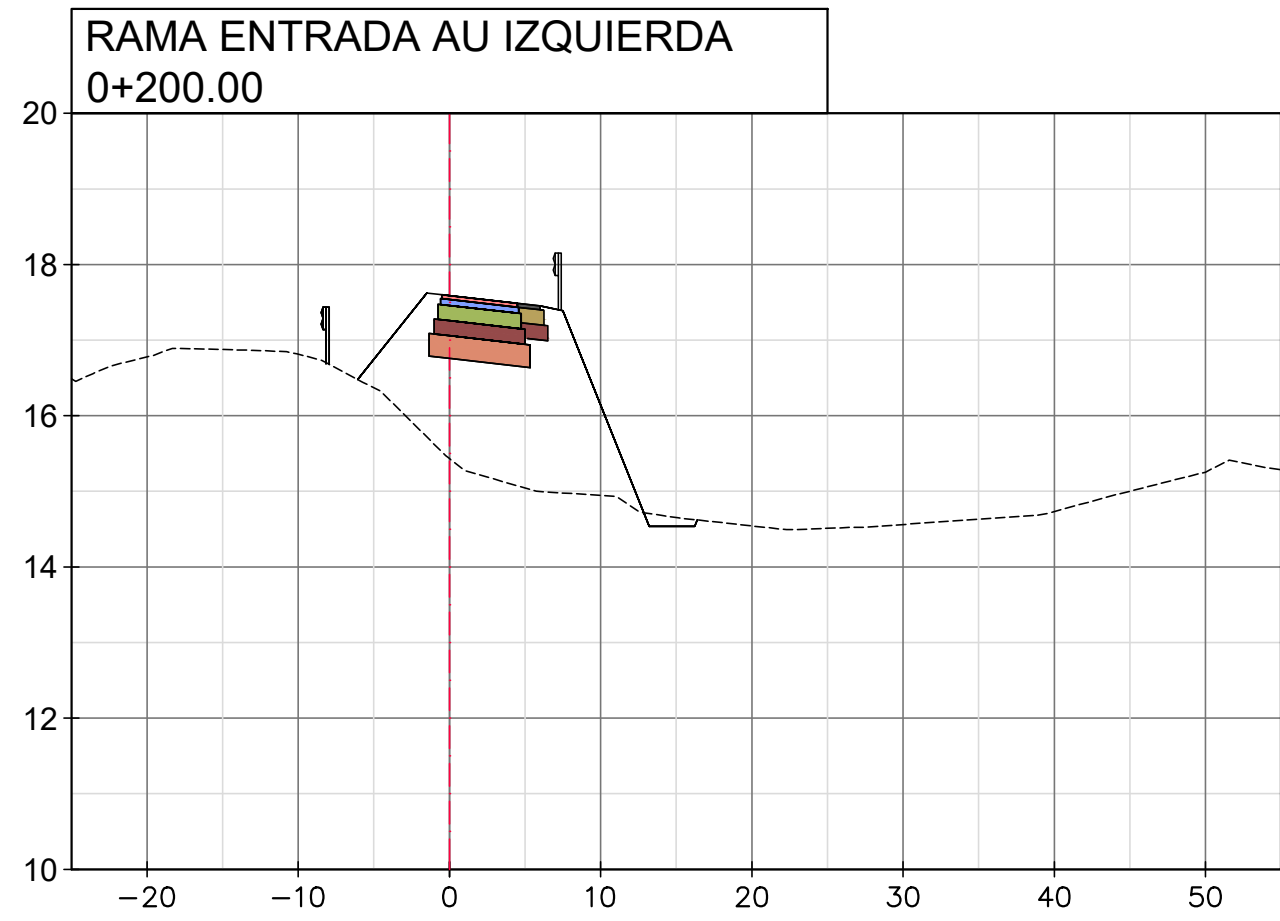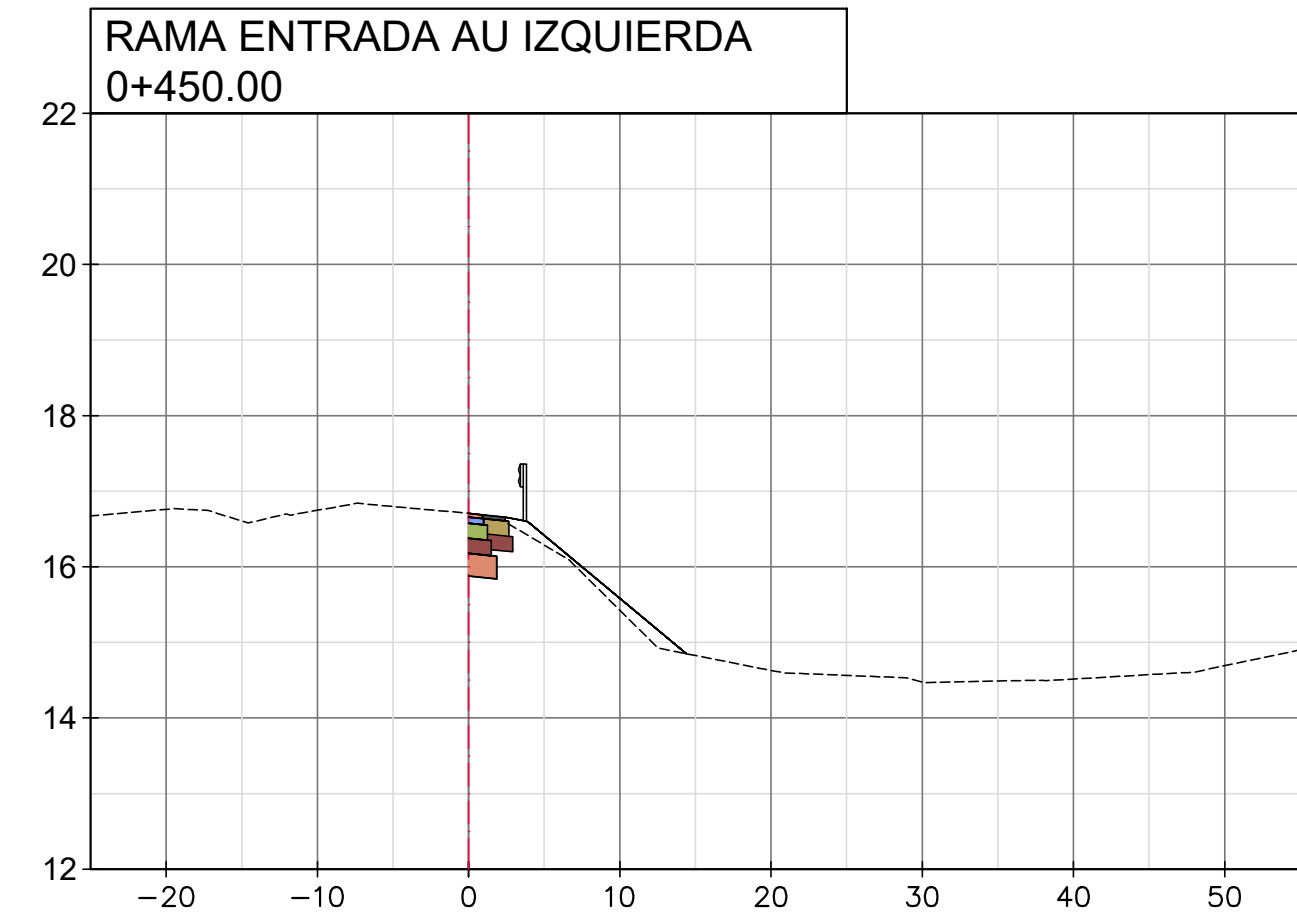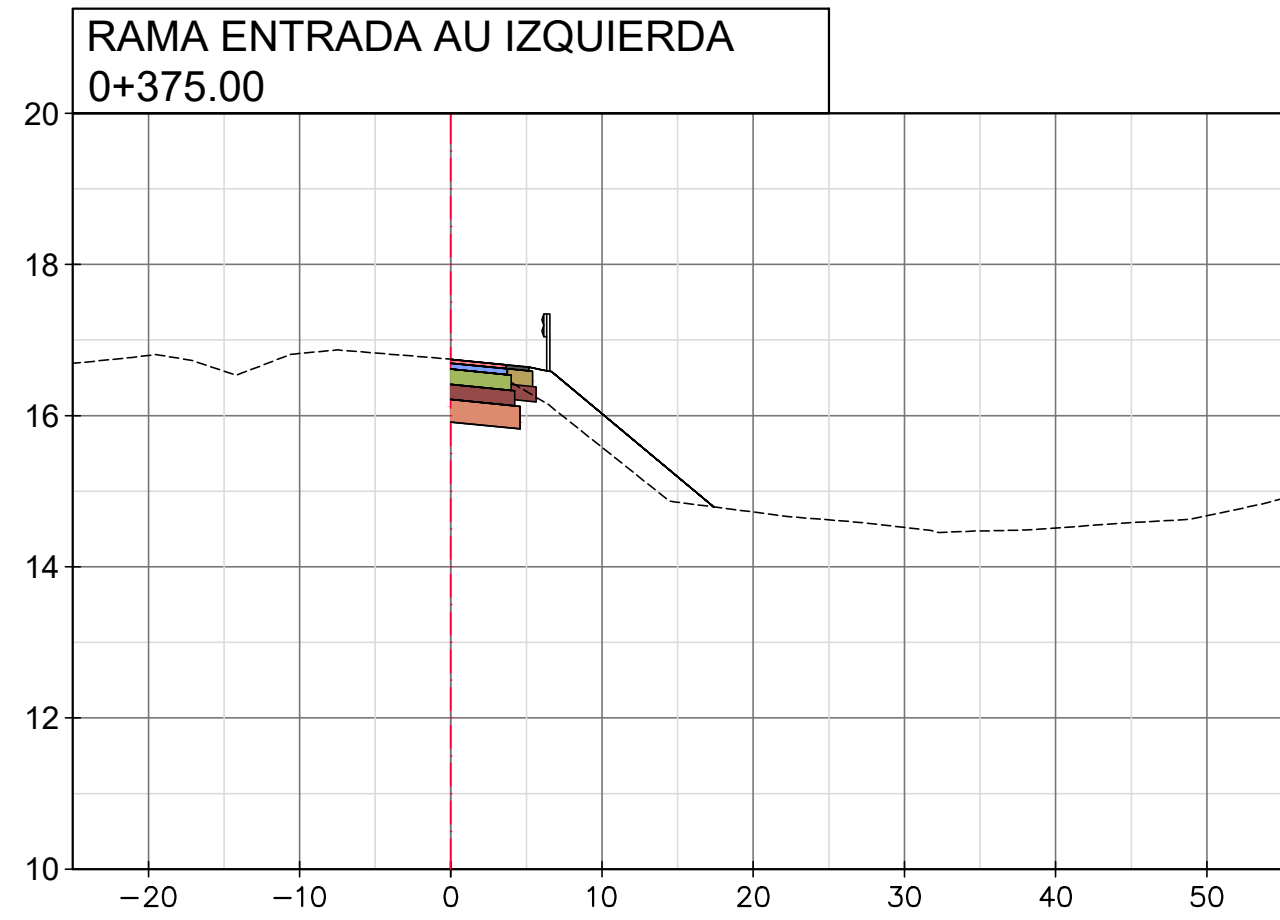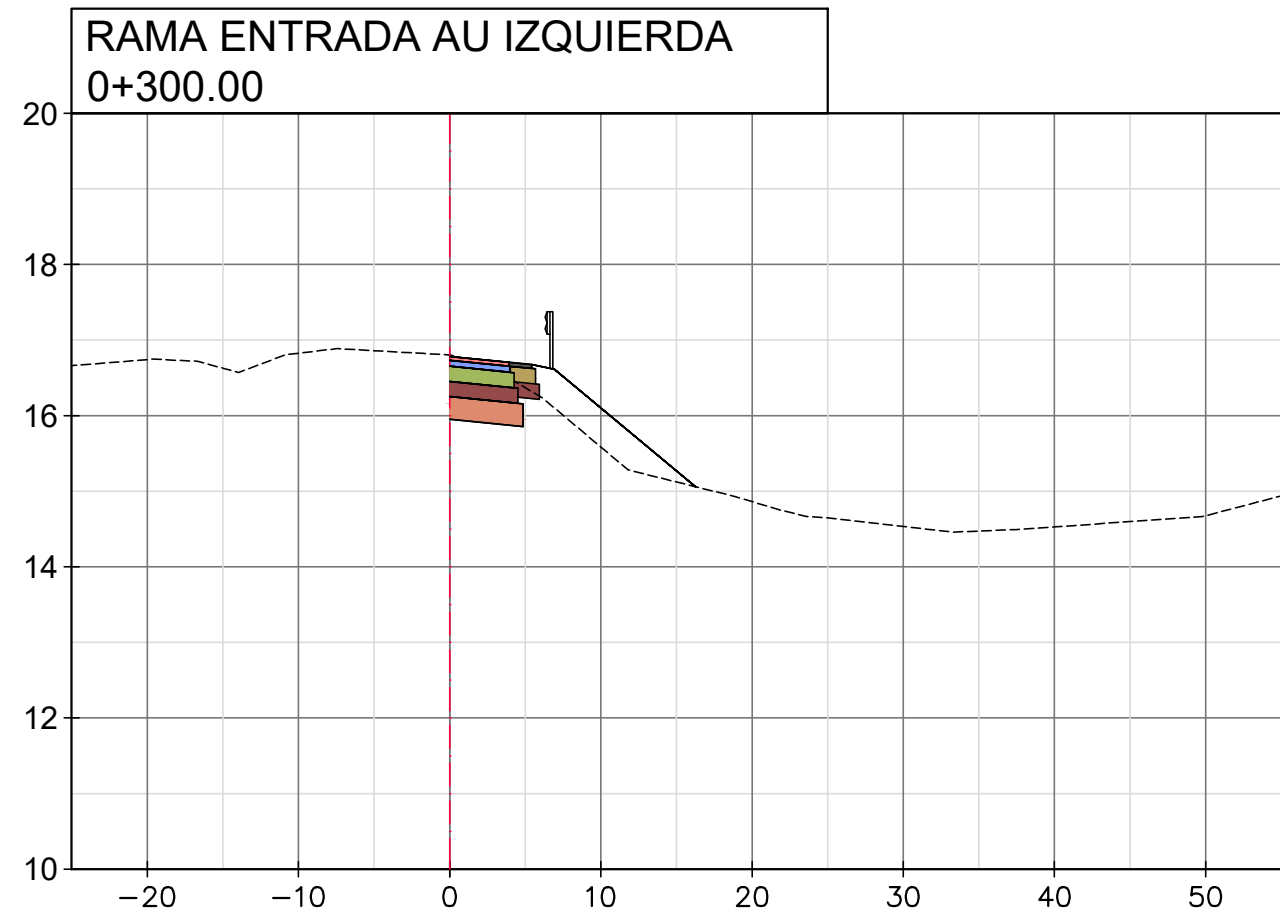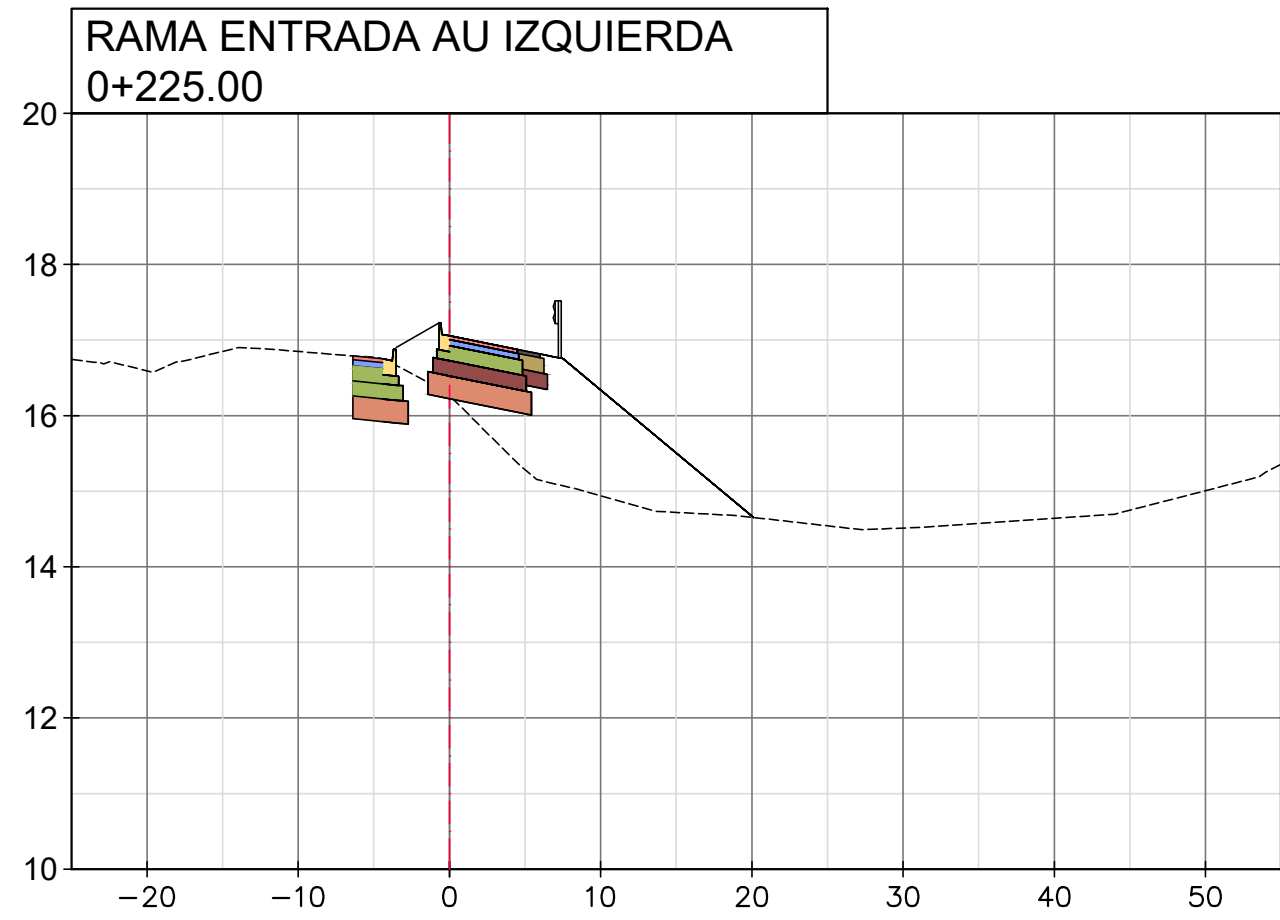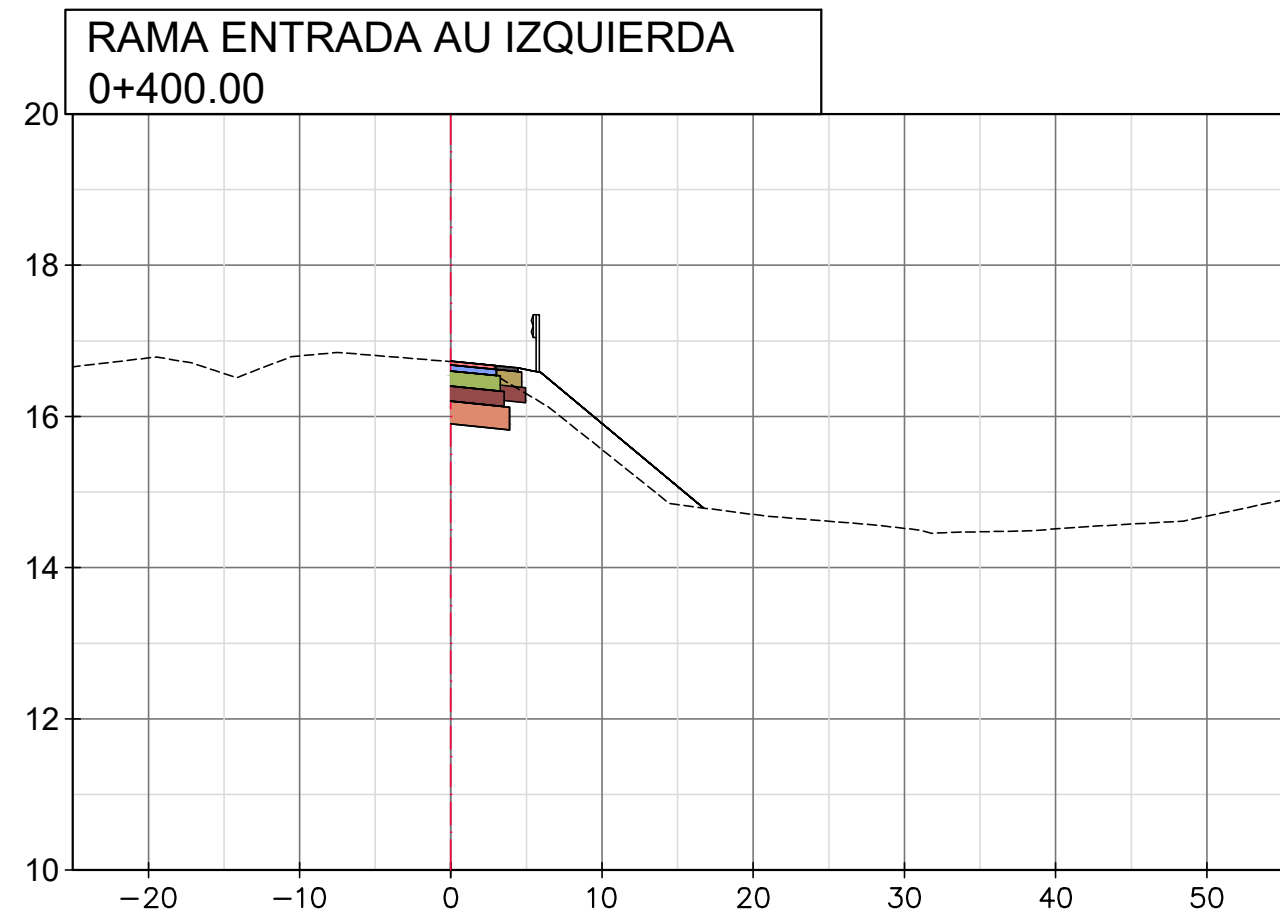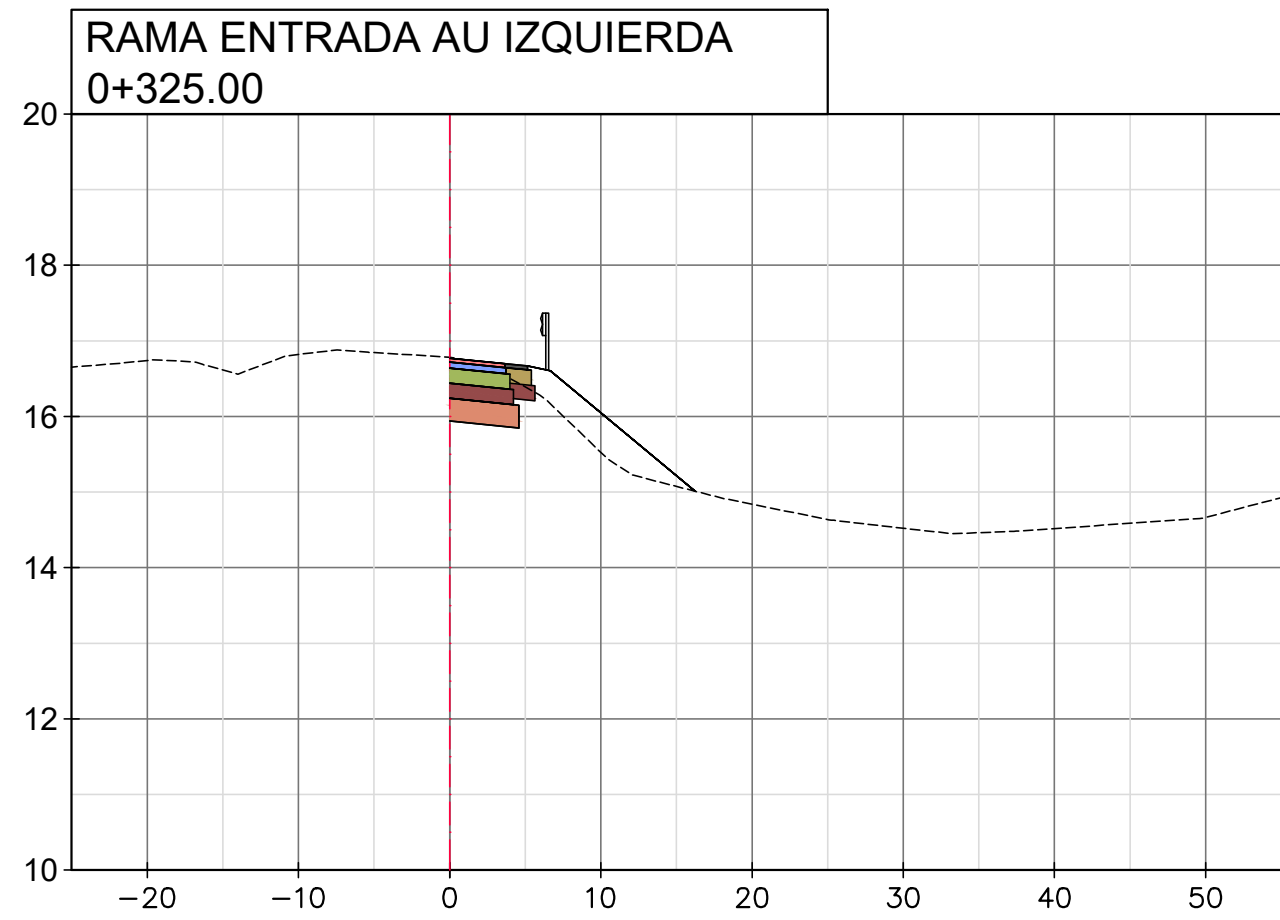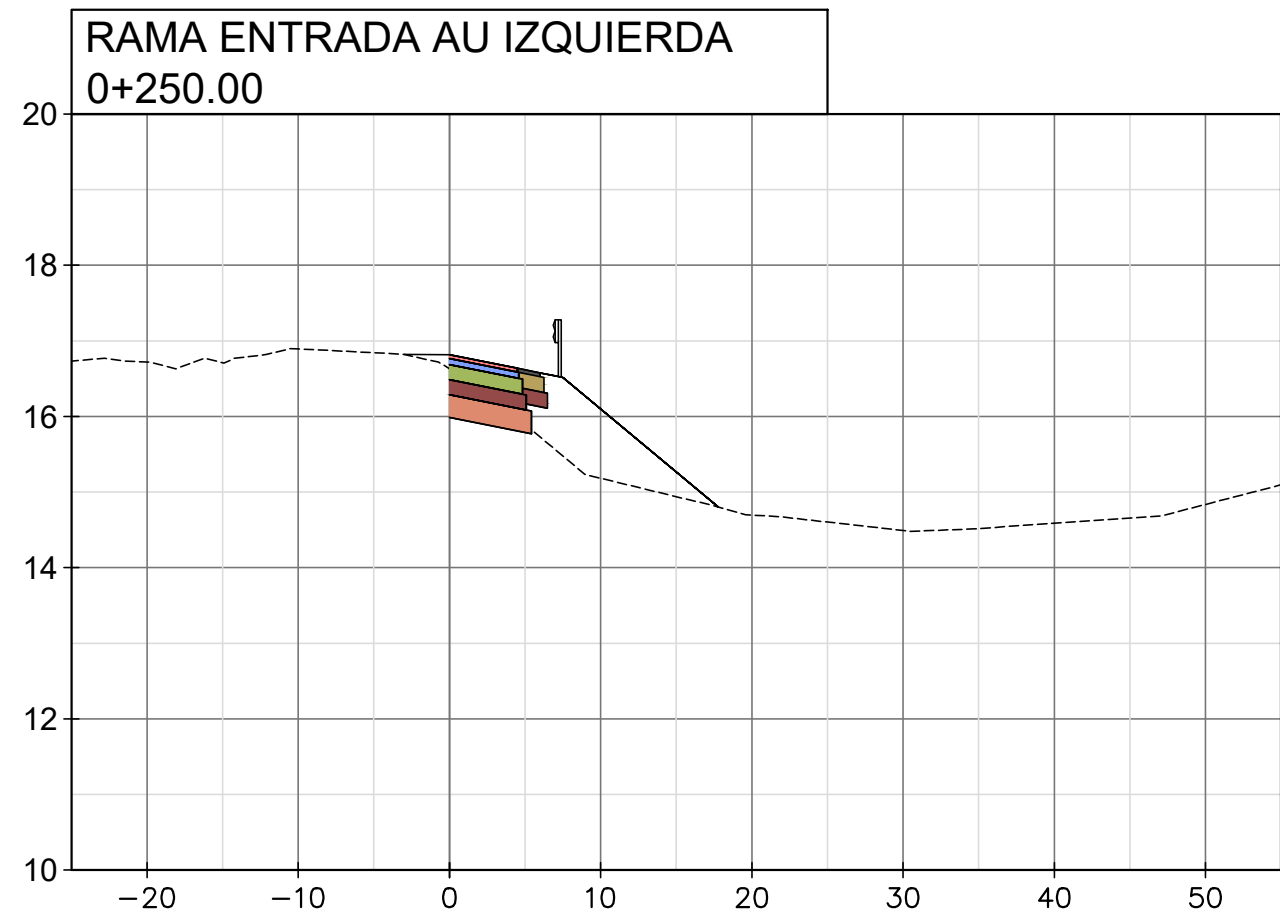

REVISIONES		FECHA:
0	EMISION ORIGINAL	DICIEMBRE 2019
1	-	-
2	-	-

CONSULTORA:

 JUSTO DOME & ASOC.
CONSULTORA DE INGENIERIA

CLIENTE:

 VIAL
SANTA FE

APROBADO POR:

 DPV
SANTA FE

DIRECCION
PROVINCIAL
DE VIALIDAD
SANTA FE

DEPARTAMENTOS: LA CAPITAL- SAN JERONIMO
PROVINCIA: SANTA FE












ETAPA: PROYECTO EJECUTIVO

PROYECTO ESTUDIO Y DISEÑO GEOMÉTRICO
INTERSECCIÓN AUTOPISTA ROSARIO-SANTA FE Y
RUTA PROVINCIAL N°36 S

ESCALA HORIZONTAL
1:500

ESCALA VERTICAL
1:100

PERFILES TRANSVERSALES-RAMA ENTRADA AU IZQUIERDA
PROGR. 0+200.00 A 0+450.00

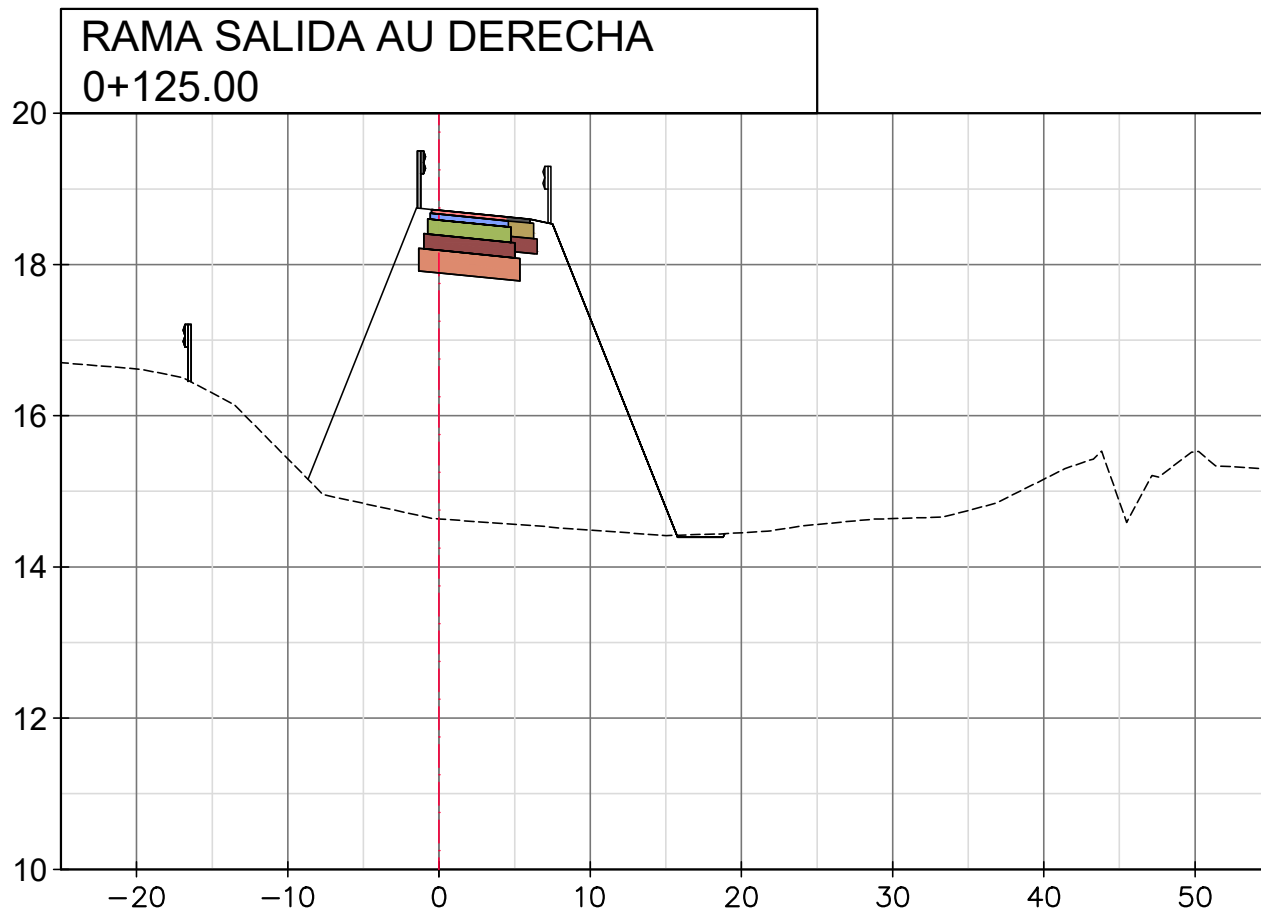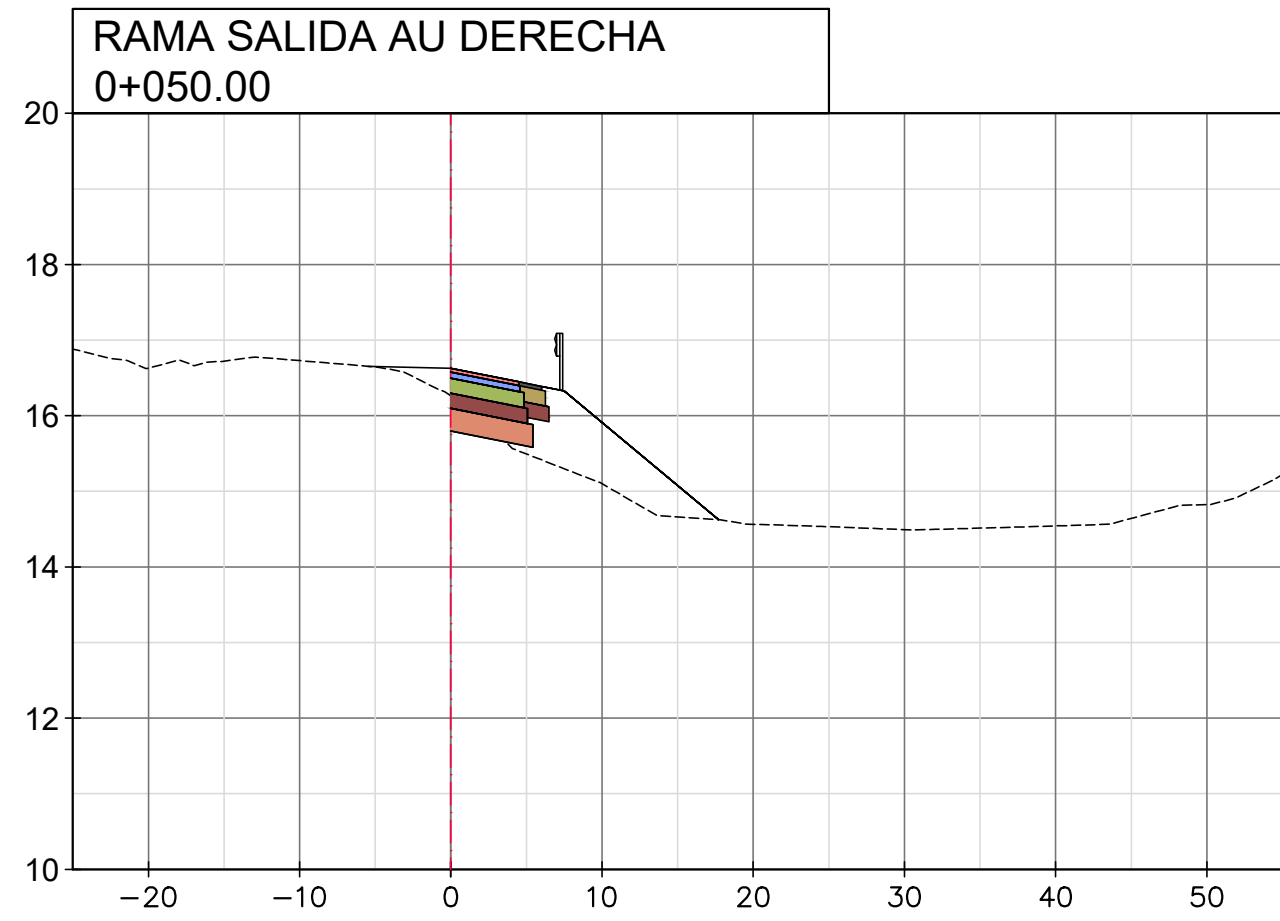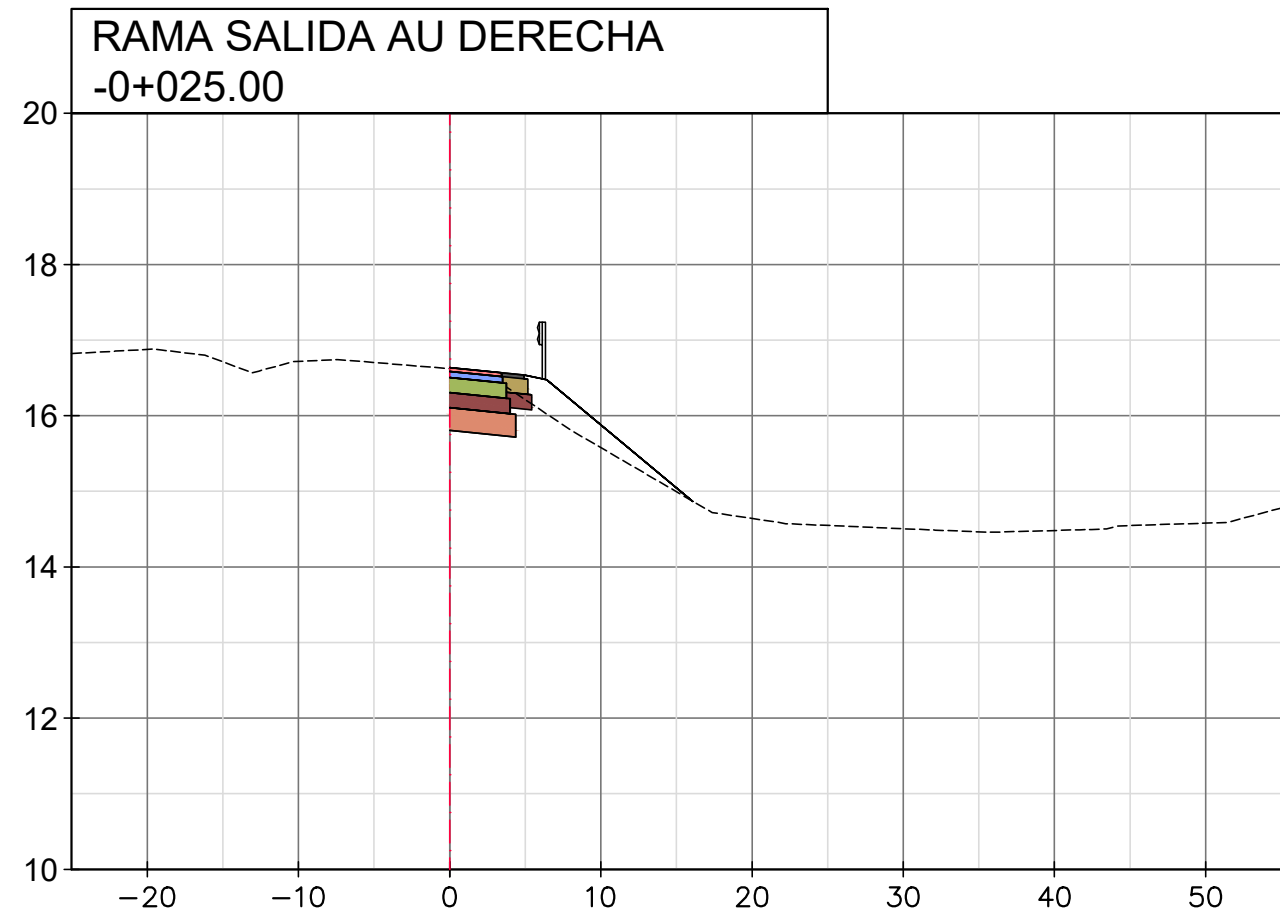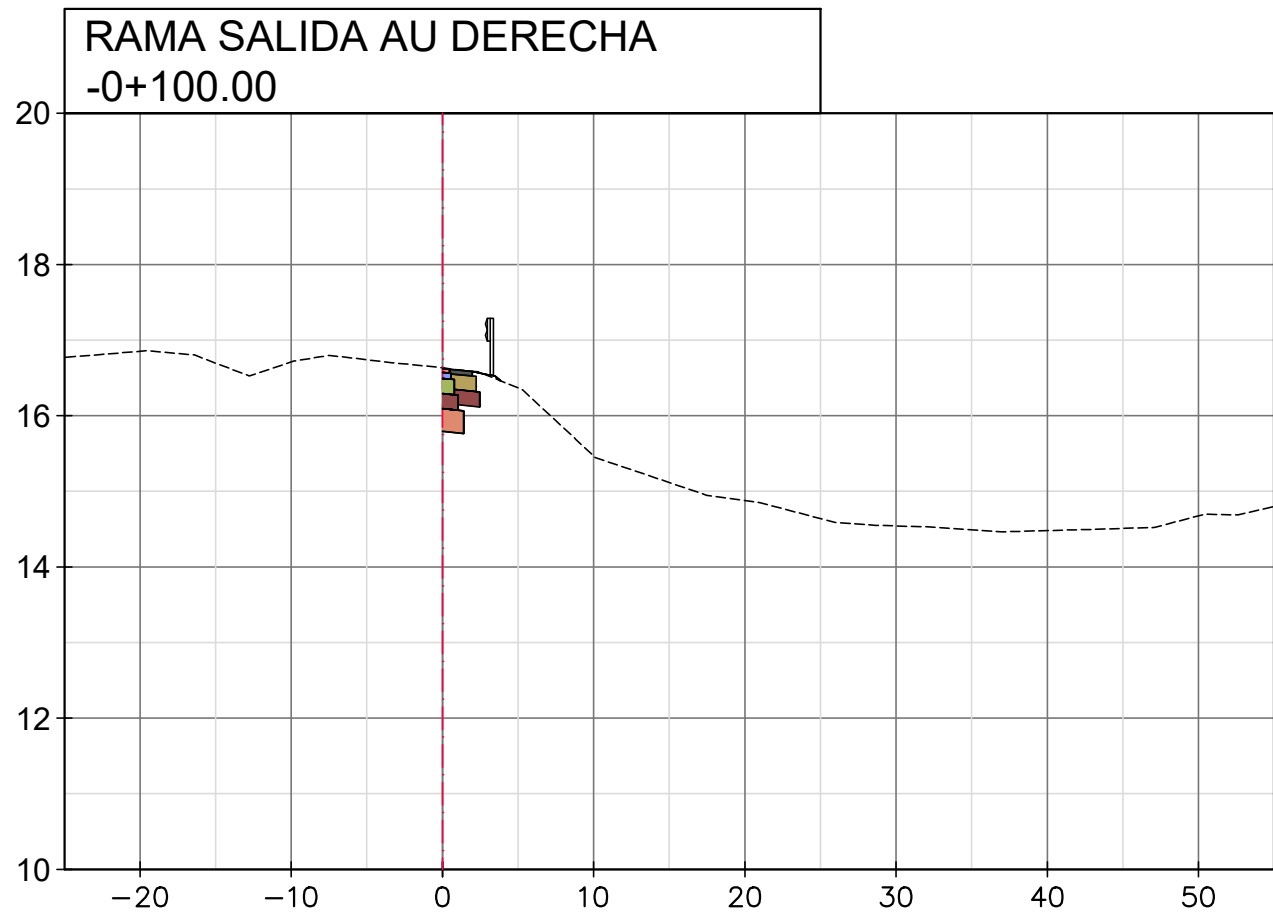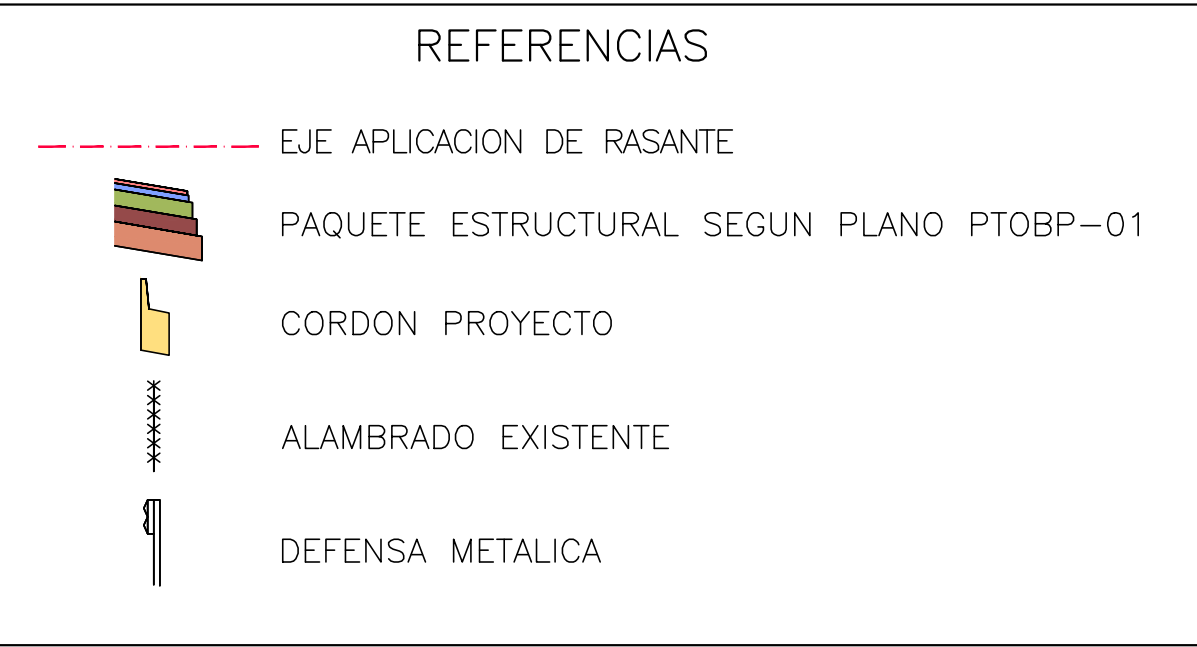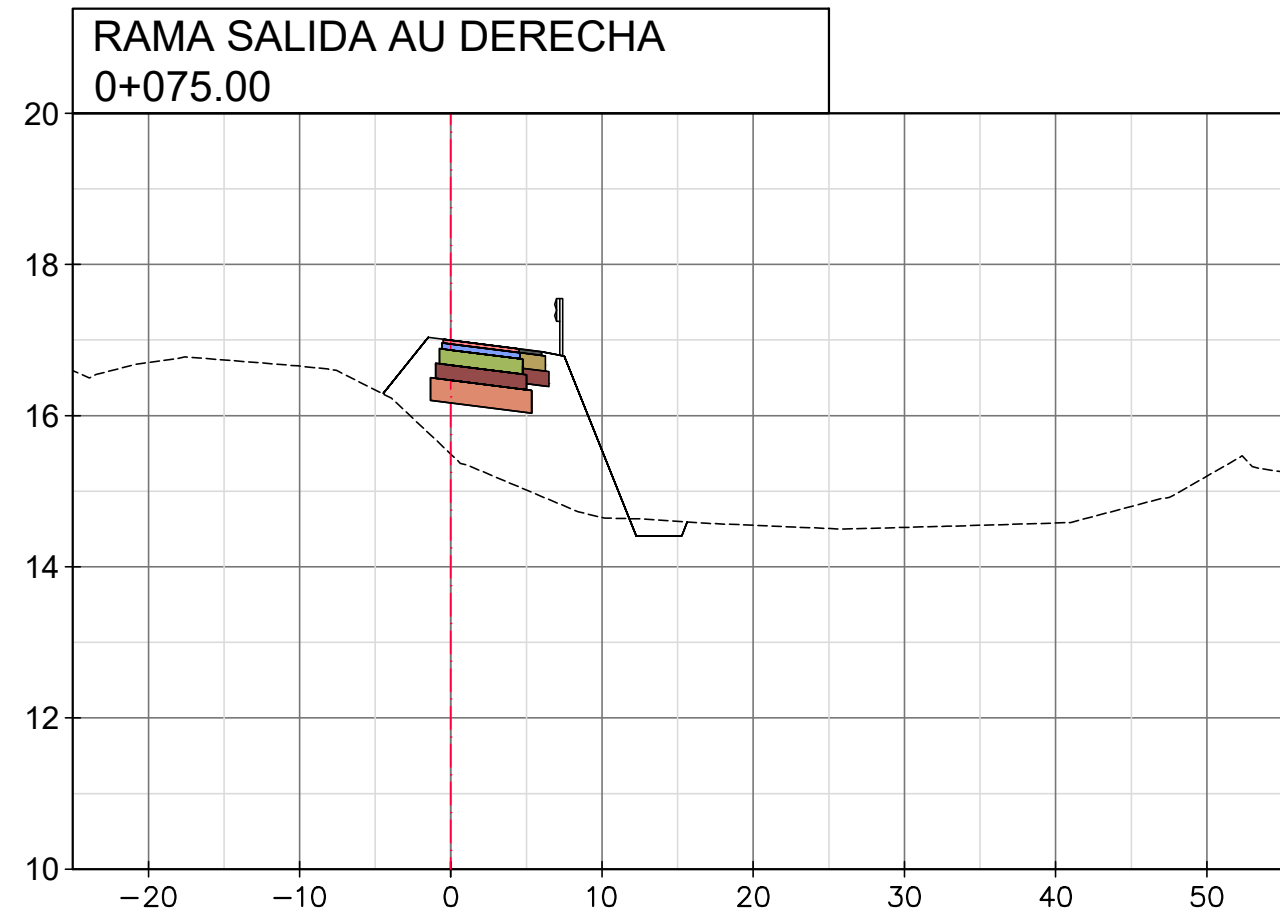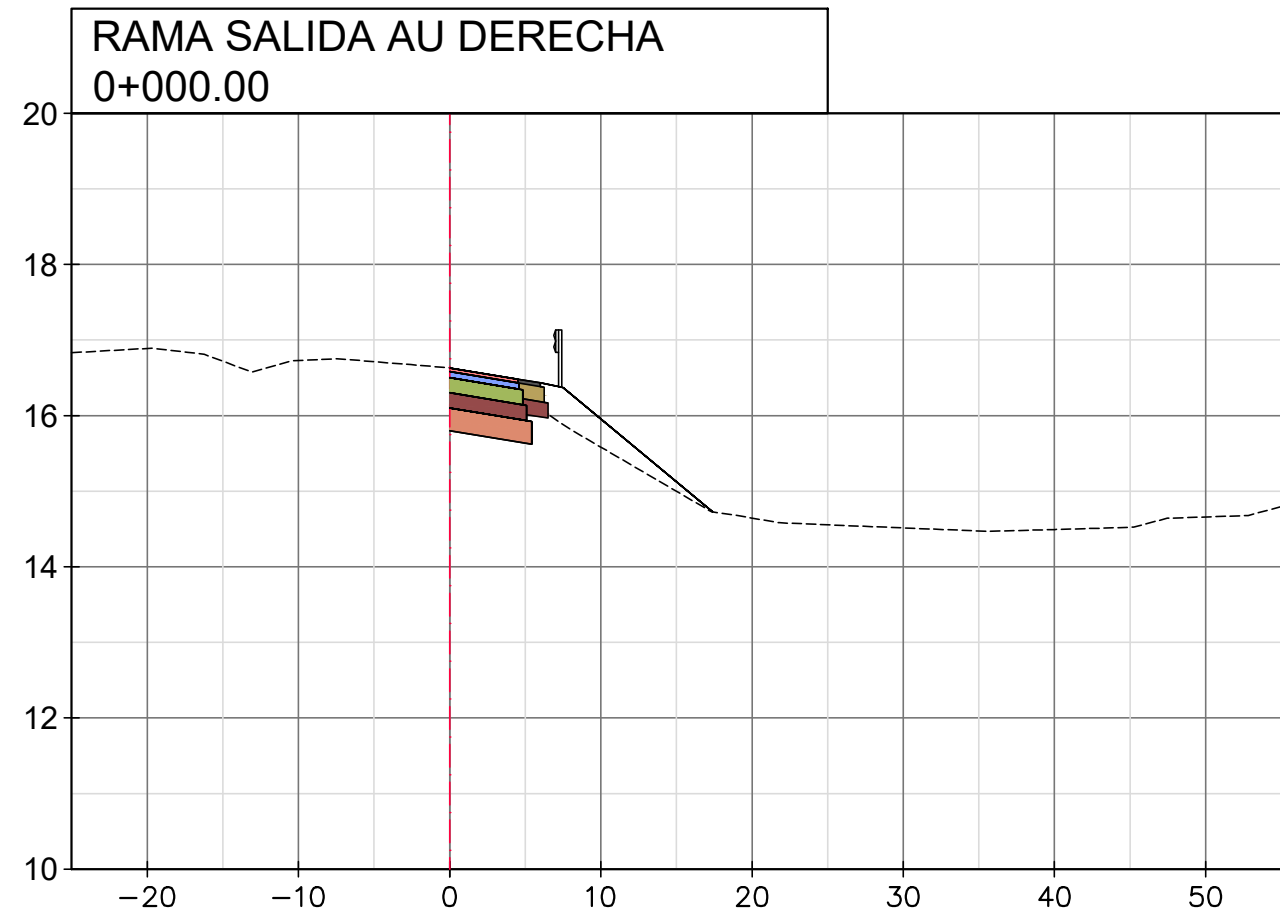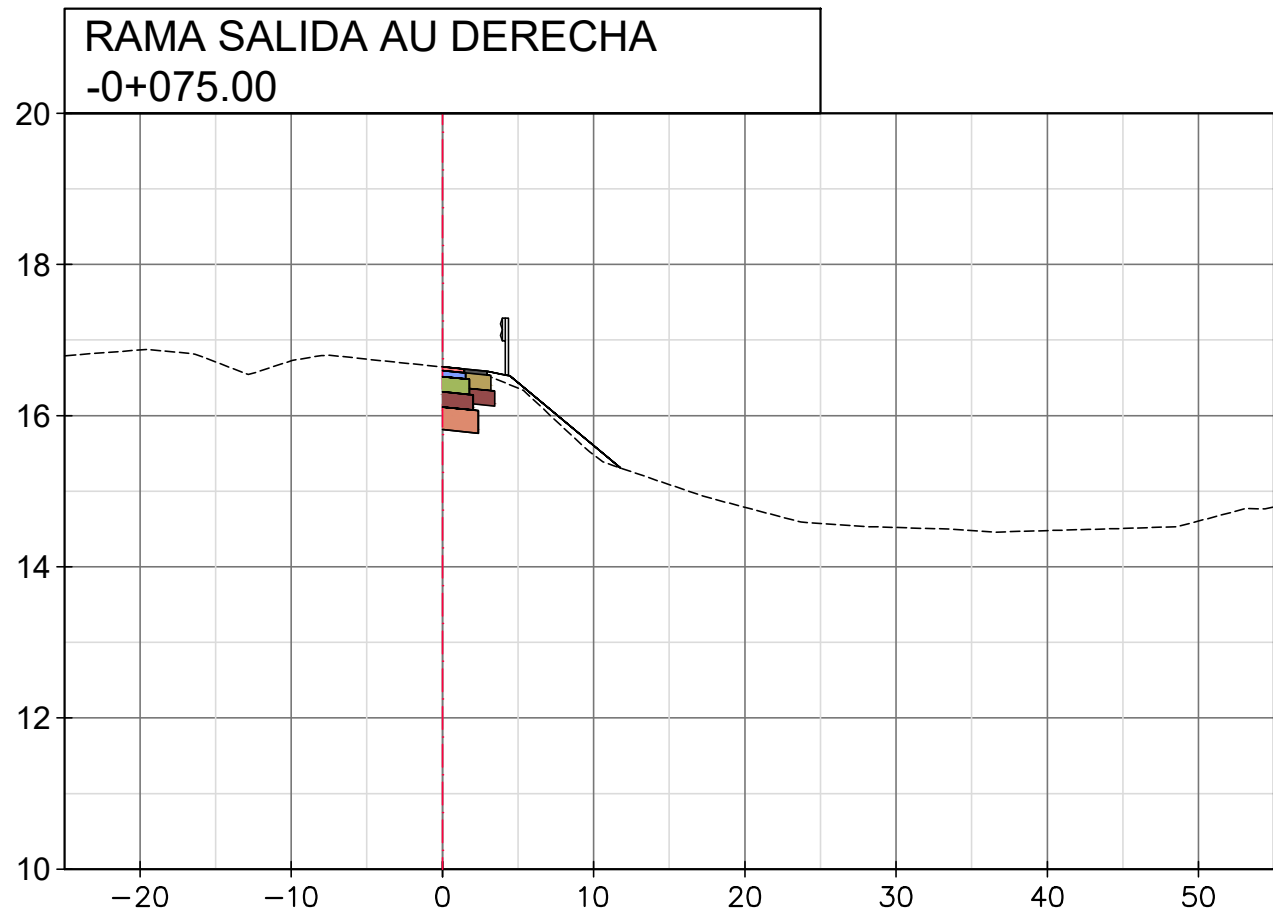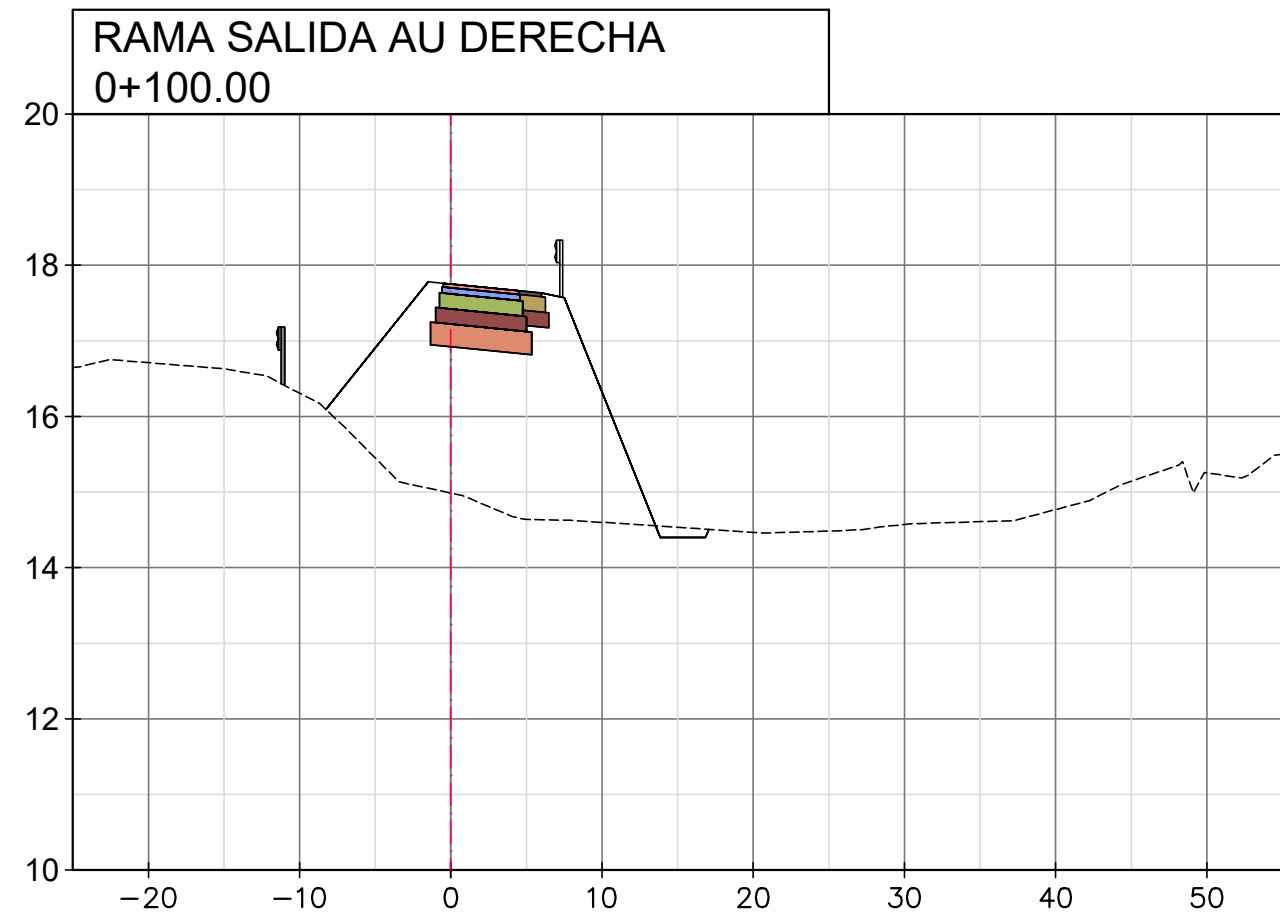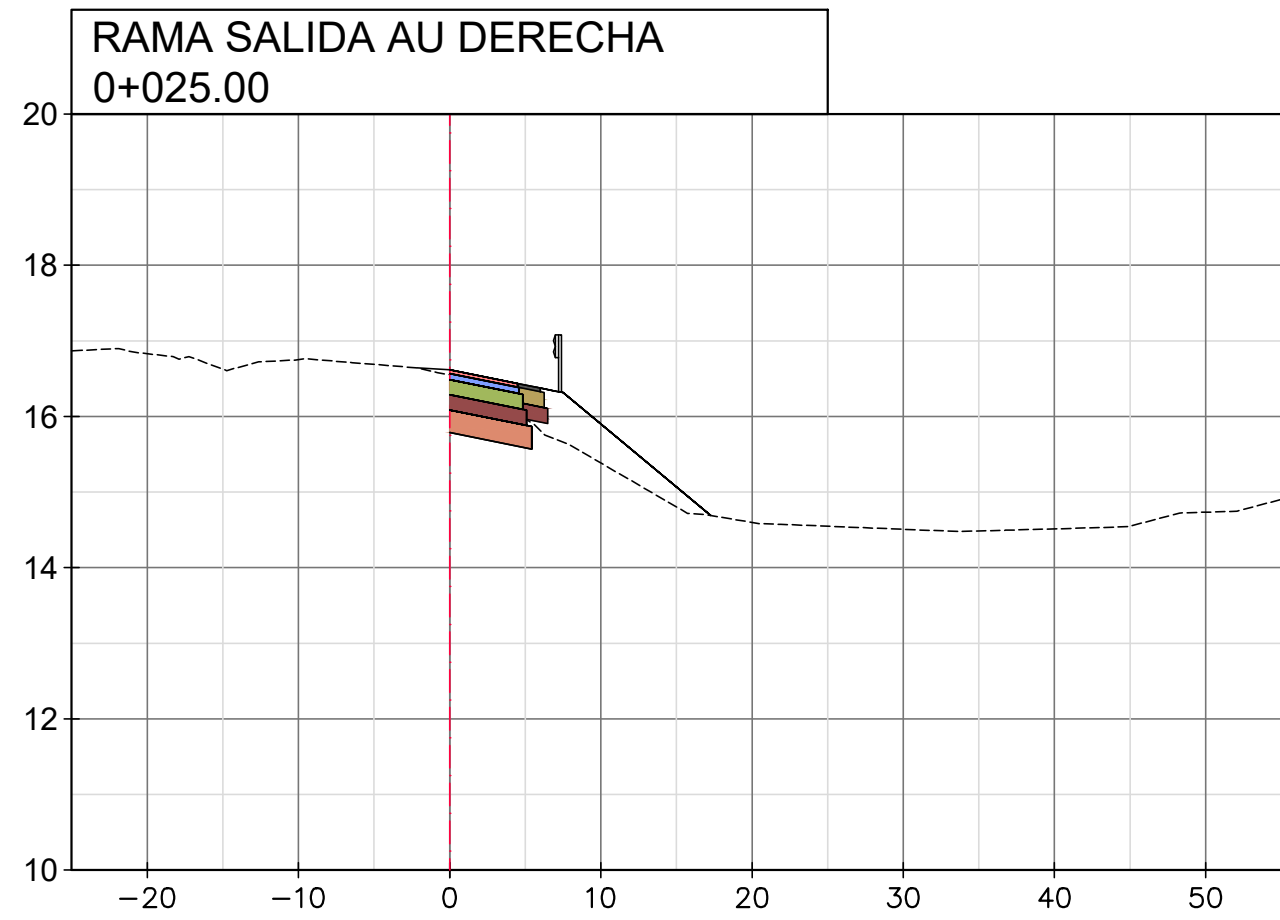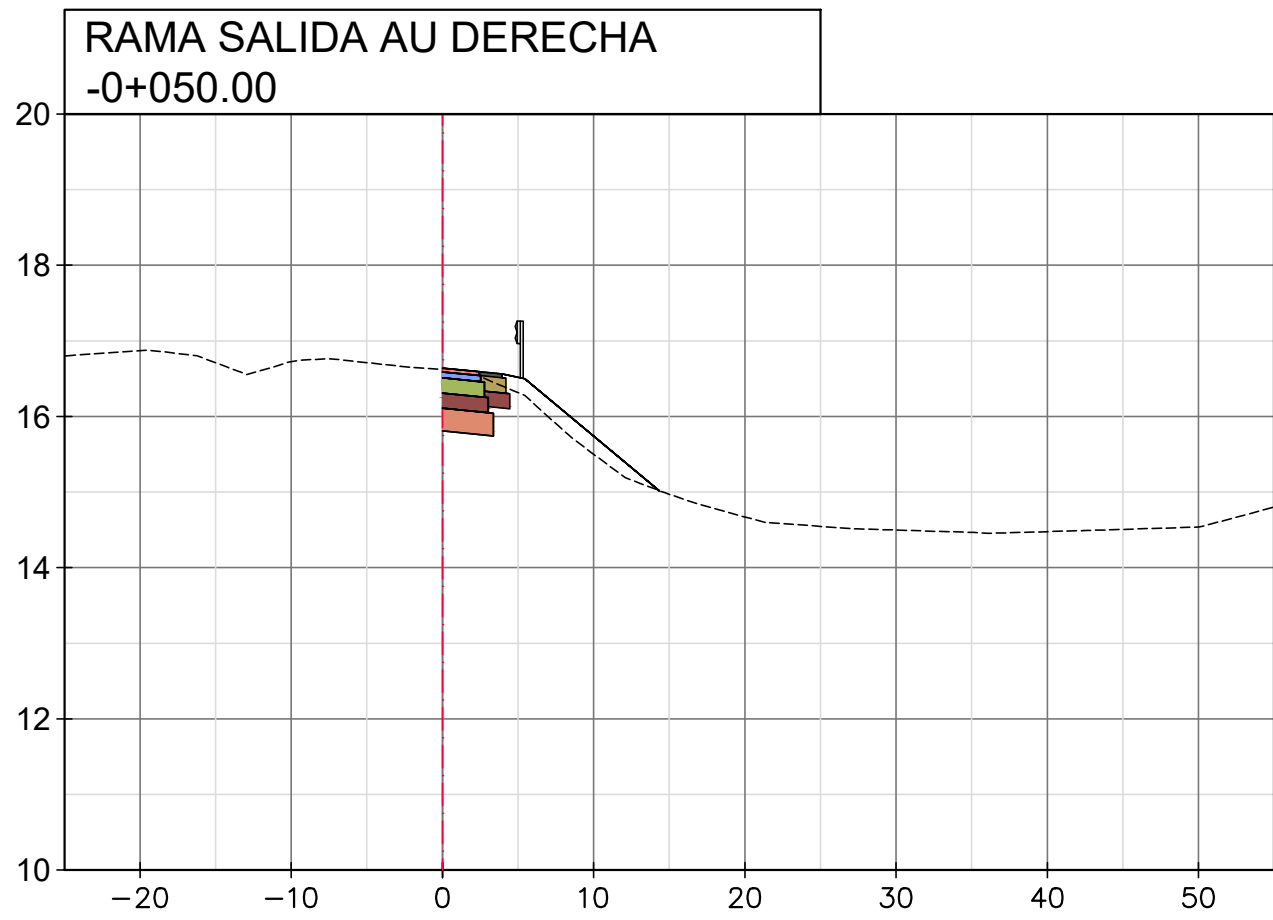

REVISIONES		FECHA:
0	EMISION ORIGINAL	DICIEMBRE 2019
1	-	-
2	-	-



CLIENTE:



APROBADO POR:



DIRECCION
PROVINCIAL
DE VIALIDAD
SANTA FE

DEPARTAMENTOS: LA CAPITAL- SAN JERONIMO
PROVINCIA: SANTA FE

ETAPA: PROYECTO EJECUTIVO

PROYECTO ESTUDIO Y DISEÑO GEOMÉTRICO
INTERSECCIÓN AUTOPISTA ROSARIO-SANTA FE Y
RUTA PROVINCIAL N°36 S



ESCALA HORIZONTAL

1:500



ESCALA VERTICAL

1:100




PERFILES TRANSVERSALES-RAMA SALIDA AU DERECHA
PROGR. -0+075.00 A 0+125.00

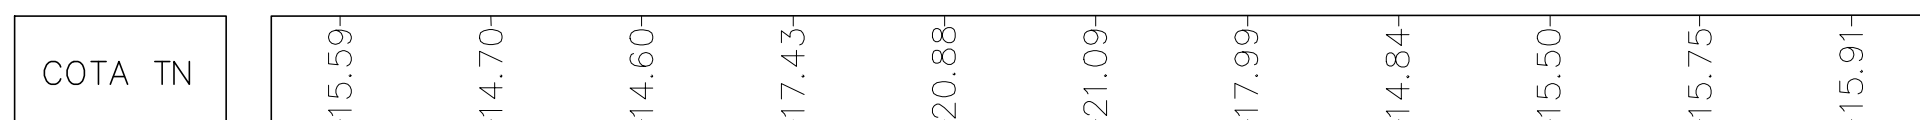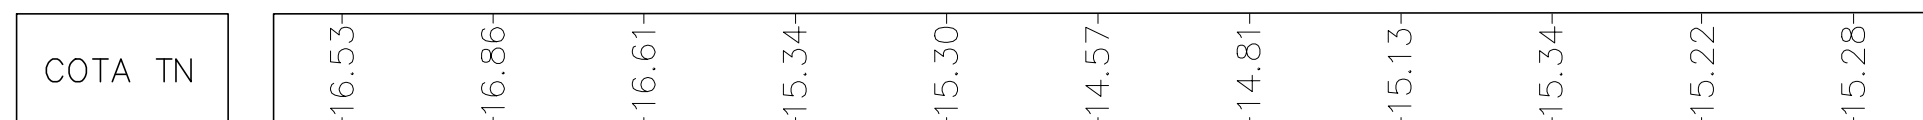

- | | |
|----|--|
| A5 | Alc. caño H° con cabezal; Prog: 0+075,00 m.
1 Ø= 0,60m; J= 33,00 m;
α=90°; CE= 15,49 m; CS= 15,16 m. (A construir) |
| A4 | Alc. caño H° con cabezal; Prog: 0+300,00 m.
1 Ø= 1,00m; J= 37,00 m;
α=90°; CE= 14,35 m; CS= 13,91 m. (A construir) |
| A3 | Alc. caño H° con cabezal; Prog: 0+200,00 m.
1 Ø= 0,60m; J= 34,00 m;
α=90°; CE= 14,72 m; CS= 14,37 m. (A construir) |
| A2 | Alc. caño H° con cabezal; Prog: 0+075,00 m.
1 Ø= 0,60m; J= 35,00 m;
α=90°; CE= 14,92 m; CS= 14,56 m. (A construir) |
| A1 | Alc. caño H° con cabezal; Prog: 0+225,00 m.
1 Ø= 0,60m; J= 35,00 m;
α=90°; CE= 14,91 m; CS= 14,55 m. (A construir) |

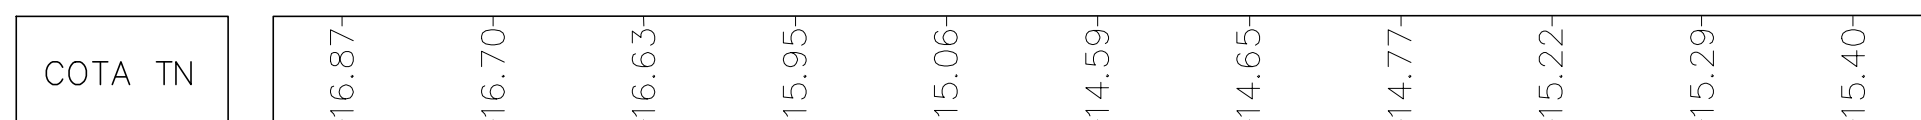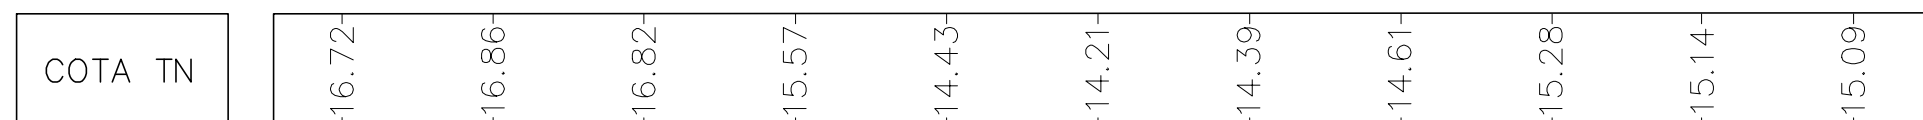

PERFILES TRANSVERSALES DE ALCANTARILLAS

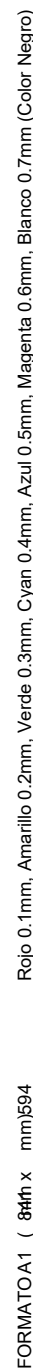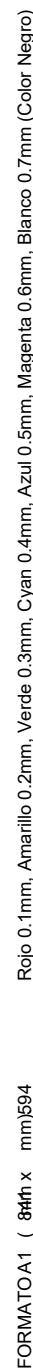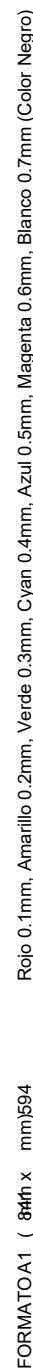

CONSULTORA:



JUSTO DOME & ASOC.
CONSULTORA DE INGENIERÍA


APROBADO POR:



DIRECCION
PROVINCIAL
DE VIALIDAD
SANTA FE



PROYECTO ESTUDIO Y DISEÑO GEOMÉTRICO
INTERSECCIÓN AUTOPISTA ROSARIO-SANTA FE Y
RUTA PROVINCIAL N°36 S

PLANIMETRIA
SEÑALIZACION

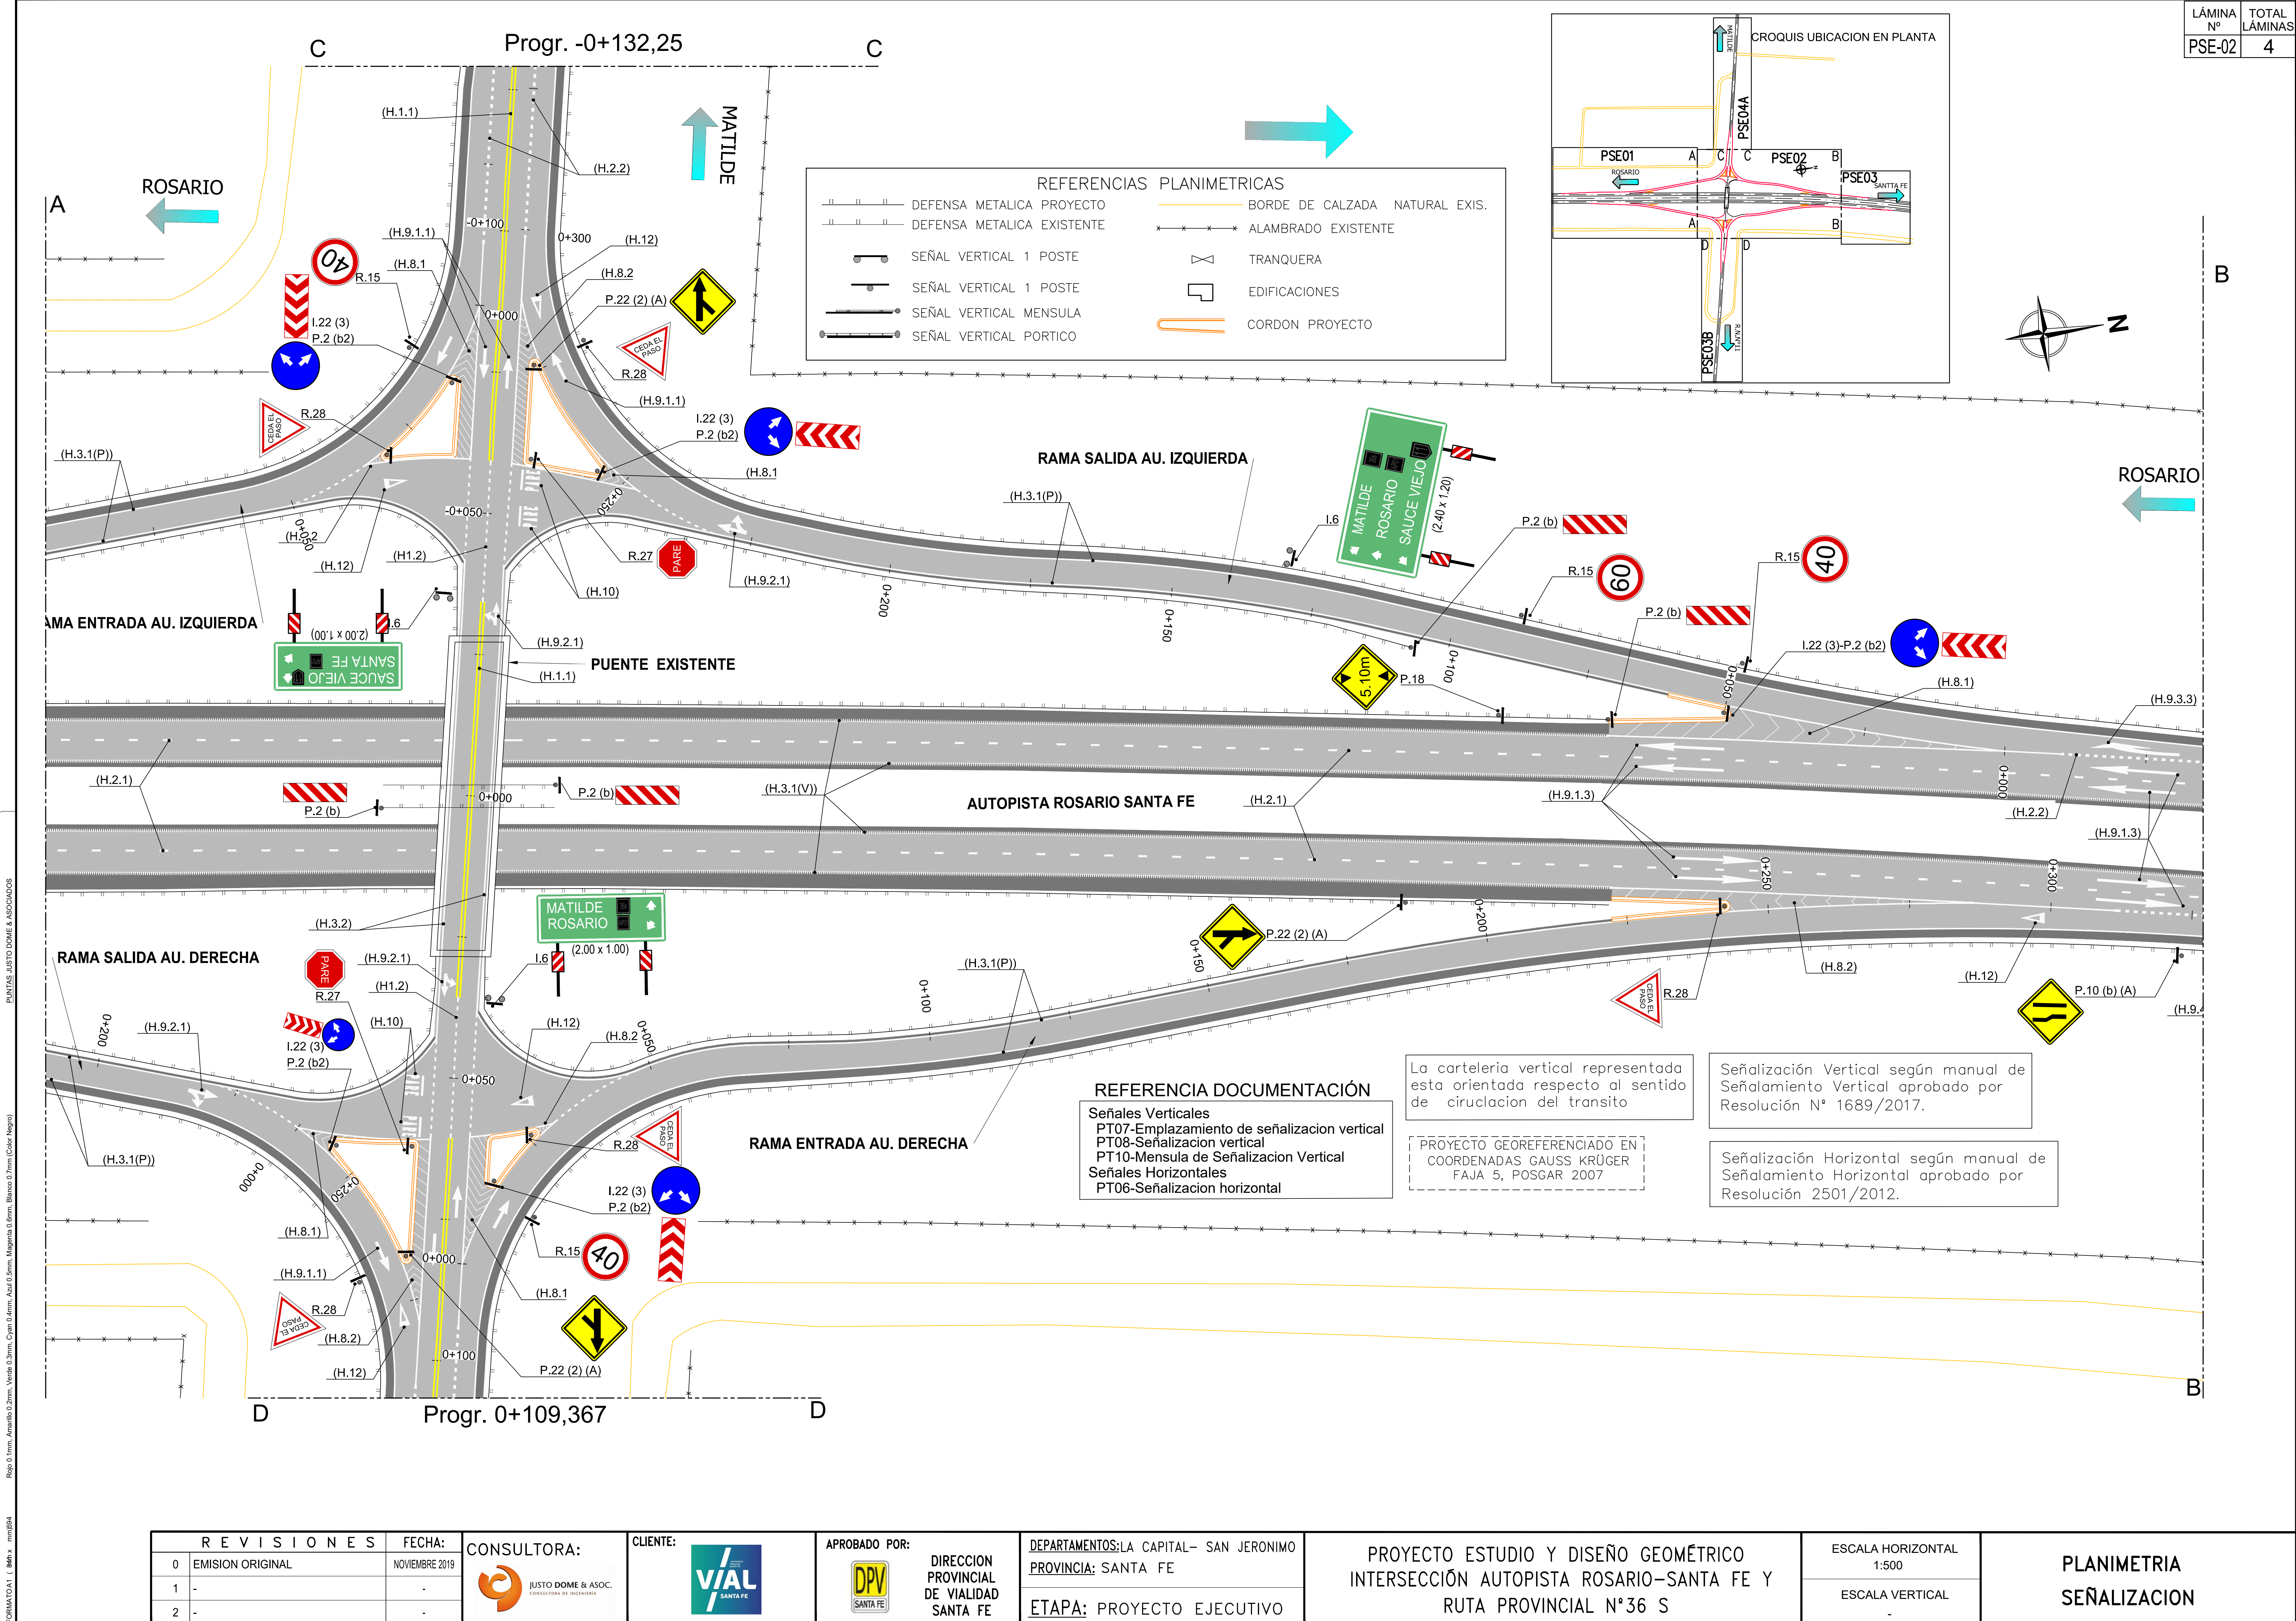

FORMATO A1 (841 x 594 mm) Escala Horizontal 1:500 Escala Vertical 1:500

REVISIONES		FECHA:	CONSULTORA:	CLIENTE:	APROBADO POR:	DEPARTAMENTOS:	PROYECTO	ESCALA HORIZONTAL	PLANIMETRIA
0	EMISION ORIGINAL	NOVIEMBRE 2019	JUSTO DOME & ASOC.	VIAL	DPV	LA CAPITAL- SAN JERONIMO	PROYECTO ESTUDIO Y DISEÑO GEOMÉTRICO	1:500	SEÑALIZACION
1	-	-	-	-	-	PROVINCIA: SANTA FE	INTERSECCIÓN AUTOPISTA ROSARIO-SANTA FE Y	ESCALA VERTICAL	-
2	-	-	-	-	-	ETAPA: PROYECTO EJECUTIVO	RUTA PROVINCIAL N°36 S	-	-

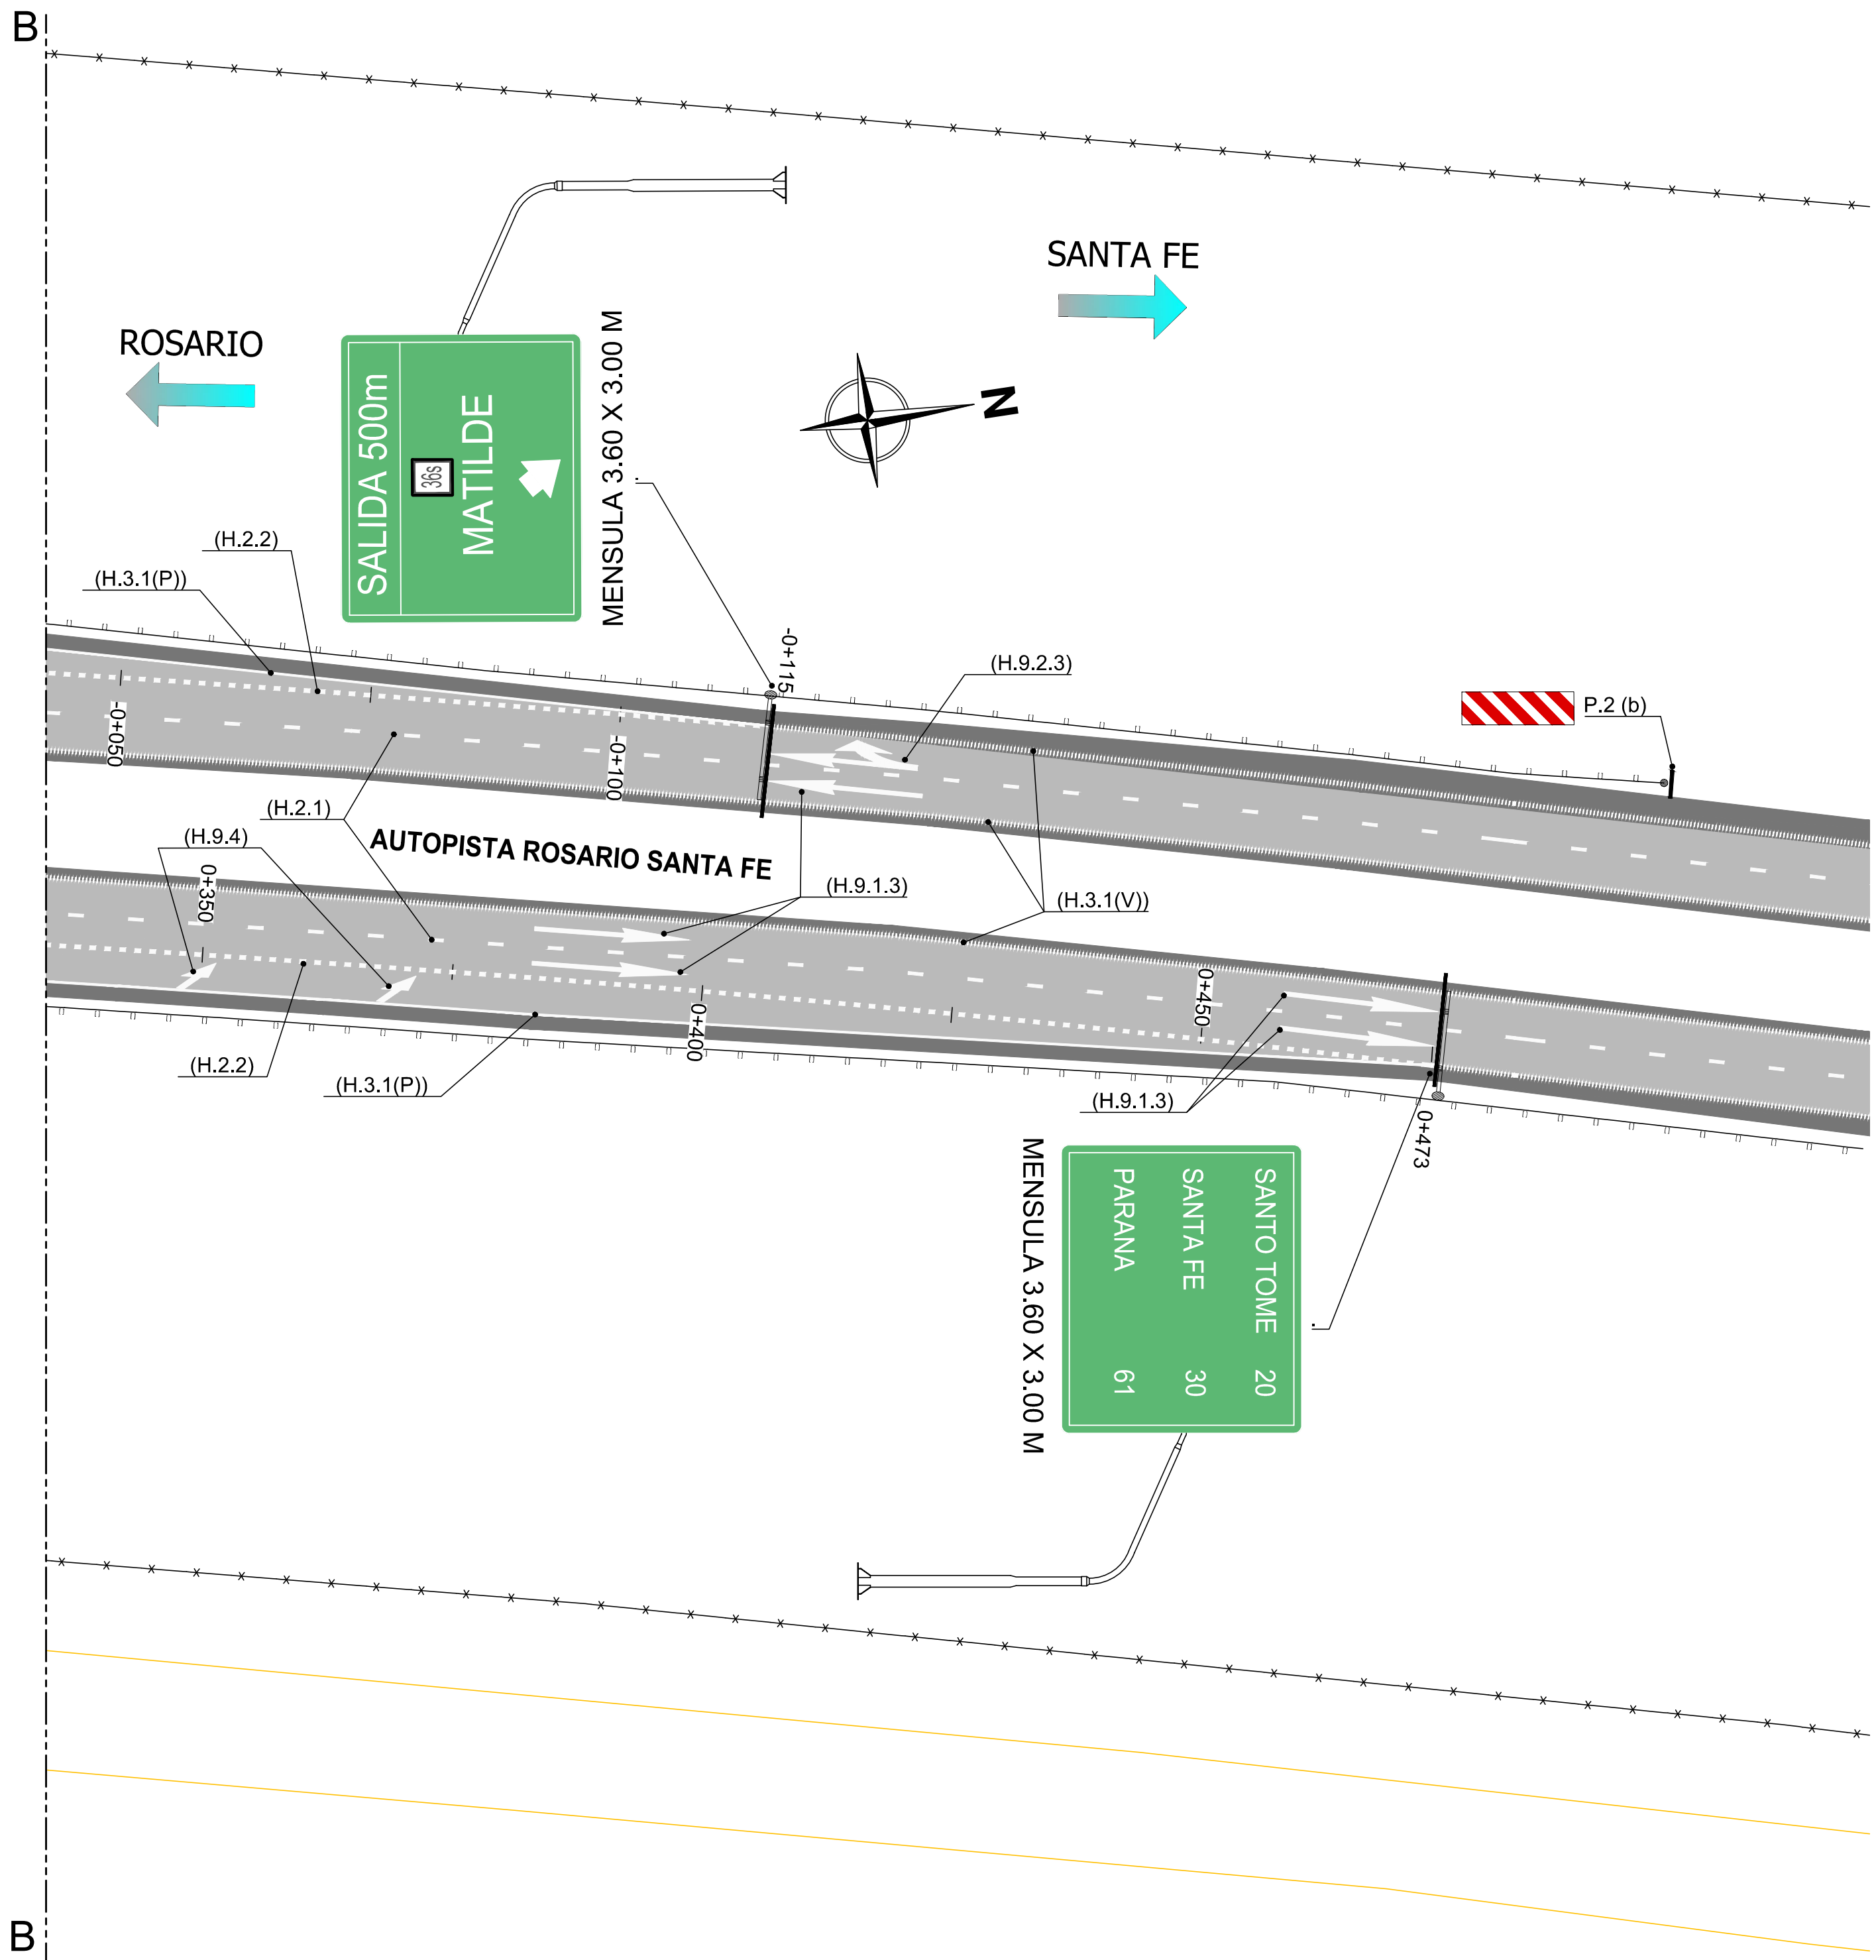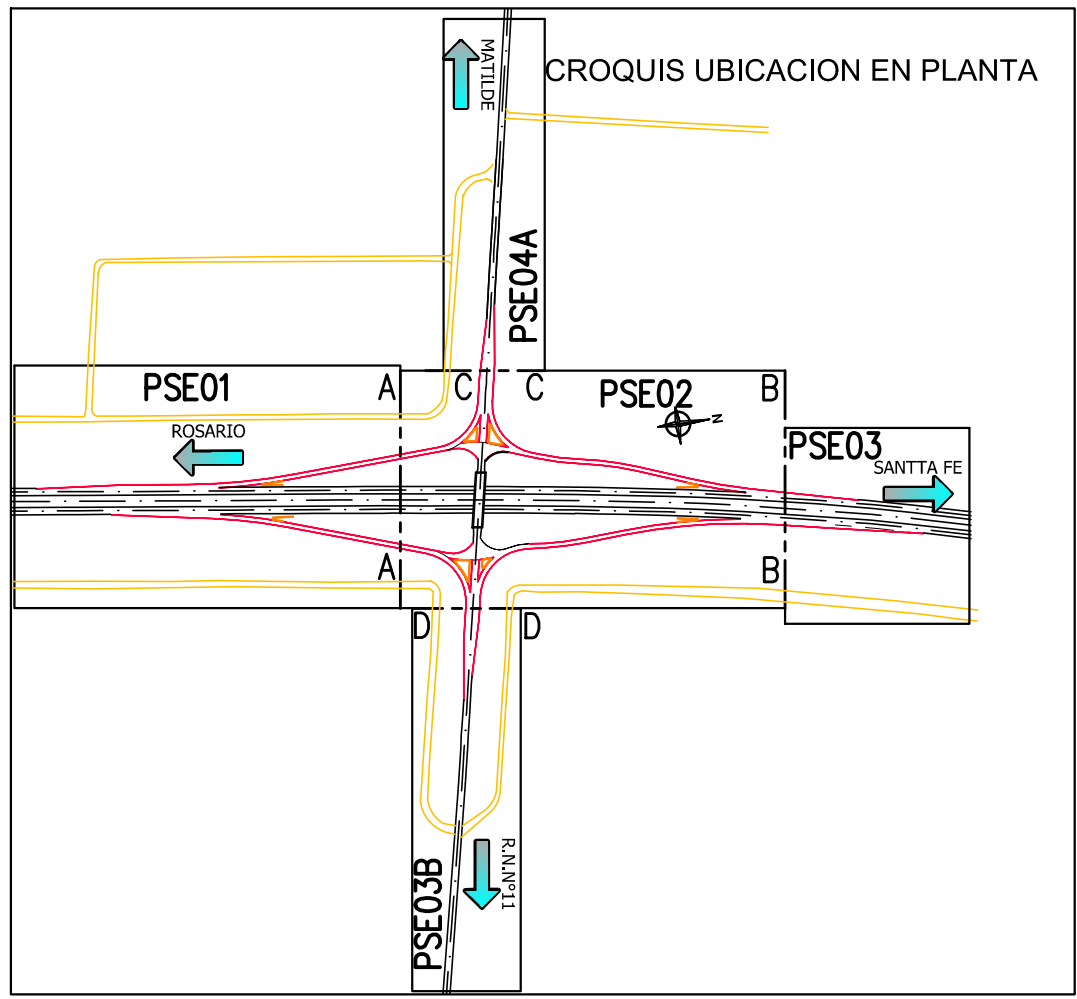

B

REFERENCIAS PLANIMETRICAS	
	DEFENSA METALICA PROYECTO
	DEFENSA METALICA EXISTENTE
	SEÑAL VERTICAL 1 POSTE
	SEÑAL VERTICAL 1 POSTE
	SEÑAL VERTICAL MENSULA
	SEÑAL VERTICAL PORTICO
	BORDE DE CALZADA NATURAL EXIS.
	ALAMBRADO EXISTENTE
	TRANQUERA
	EDIFICACIONES
	CORDON PROYECTO

REFERENCIA DOCUMENTACIÓN


Señales Verticales
PT07-Emplazamiento de señalizacion vertical
PT08-Señalizacion vertical
PT10-Mensula de Señalizacion Vertical
Señales Horizontales
PT06-Señalizacion horizontal

La cartelaria vertical representada esta orientada respecto al sentido de circulación del tránsito

PROYECTO GEOREFERENCIADO EN COORDENADAS GAUSS KRÜGER FAJA 5, POSGAR 2007

Señalización Vertical según manual de Señalamiento Vertical aprobado por Resolución N° 1689/2017.

Señalización Horizontal según manual de Señalamiento Horizontal aprobado por Resolución 2501/2012.

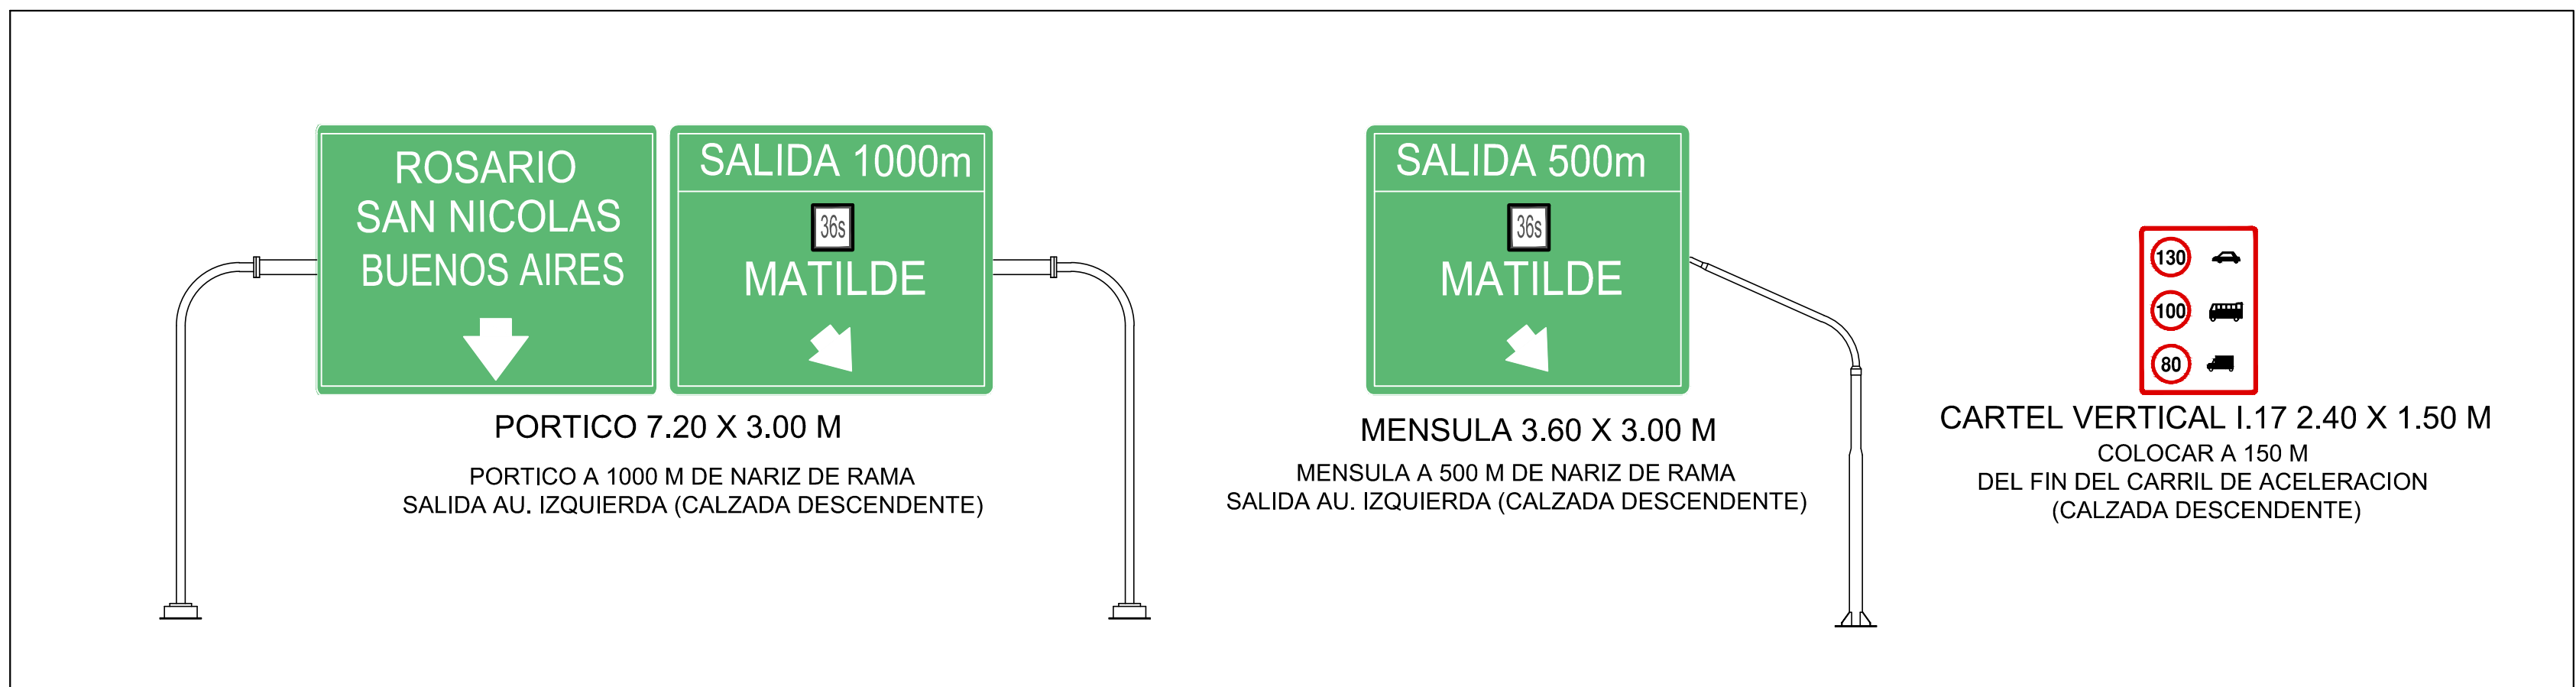

REVISIONES		FECHA:
0	EMISION ORIGINAL	NOVIEMBRE 2019
1	-	-
2	-	-

CONSULTORA:
 JUSTO DOME & ASOC.
CONSULTORA DE INGENIERIA

CLIENTE:

APROBADO POR:
 DIRECCION PROVINCIAL DE VIALIDAD SANTA FE

DEPARTAMENTOS: LA CAPITAL- SAN JERONIMO
PROVINCIA: SANTA FE
ETAPA: PROYECTO EJECUTIVO

PROYECTO ESTUDIO Y DISEÑO GEOMÉTRICO
INTERSECCIÓN AUTOPISTA ROSARIO-SANTA FE Y
RUTA PROVINCIAL N°36 S

ESCALA HORIZONTAL
1:500
ESCALA VERTICAL
-

PLANIMETRIA
SEÑALIZACION