
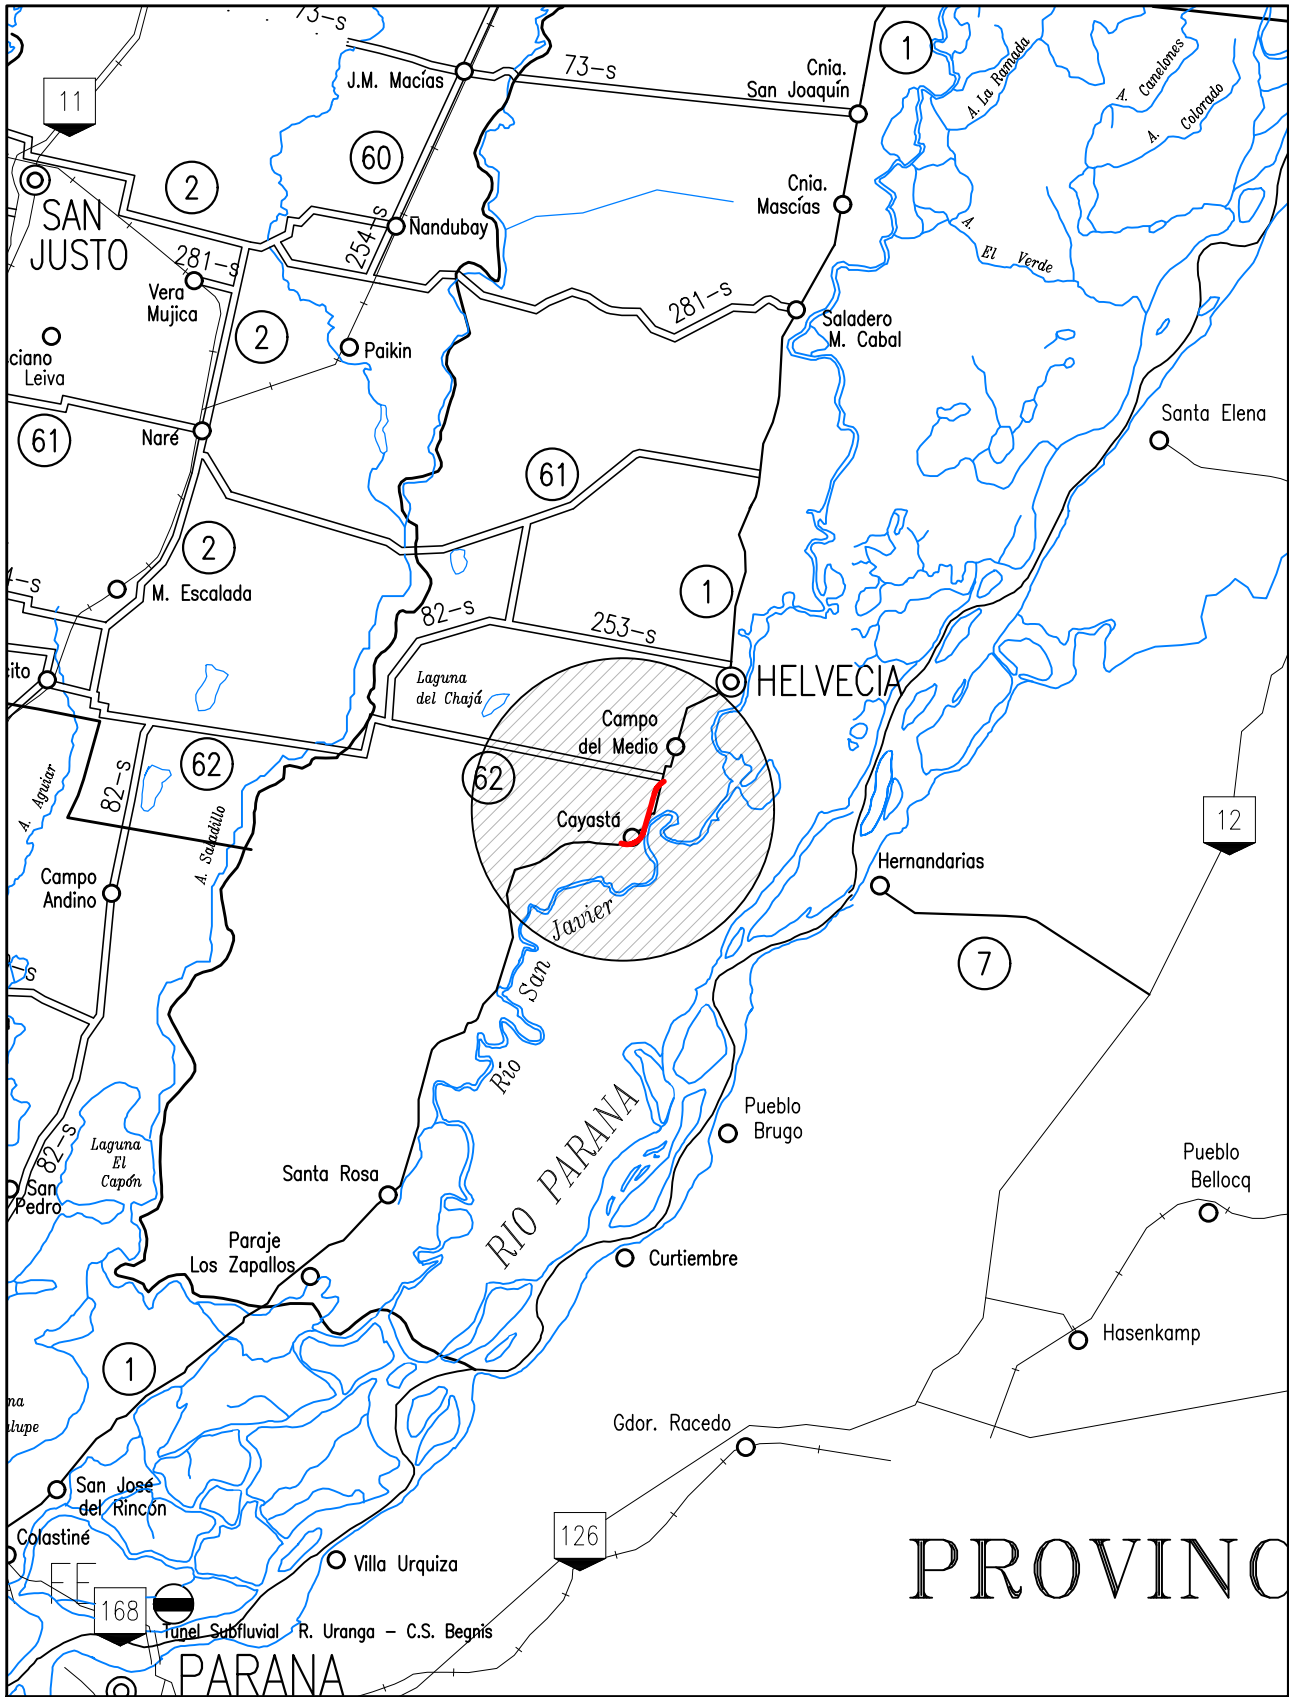


PROVINCIA DE SANTA FE
DEPARTAMENTO LA CAPITAL

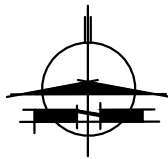

PROVINCIA DE SANTA FE
DIRECCION PROVINCIAL DE VIALIDAD
DIRECCION DE ESTUDIOS Y PROYECTOS

OBRA: R.P. N°1
TRAMO: Prog. KM 68+505 - R.P. N° 62

PROYECTO DE MEJORAMIENTO VIAL
"Parque Arqueológico Santa Fe La Vieja"

FECHA:
JULIO 2022

DIRECTOR:
Ing°. R. H. CARLOS CIAN

PLANO N°
10955

ESCALA:
S/ESC

PROYECTISTA:
Ing° R.H. CARLOS CIAN
Arq° INES CIAN


COLABORADOR:

DIBUJANTE:
ARQ. INES CIAN

CROQUIS DE UBICACIÓN

REFERENCIAS

- 12 RUTAS NACIONALES
- 1 RUTAS PROVINCIALES
- LÍMITE DEPARTAMENTAL
- LÍMITE INTERPROVINCIAL

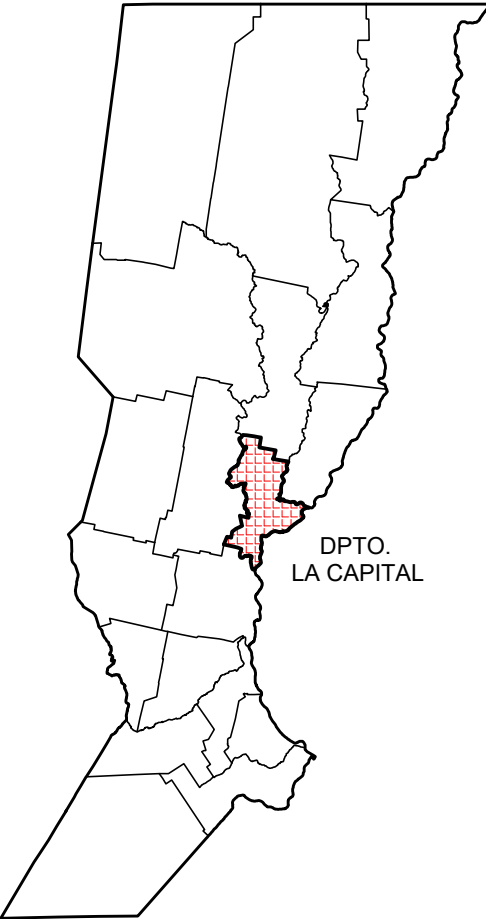




-
- Diagrama de perfil de la zona urbana R.P. N°1. El diagrama muestra un eje de calzada existente a la izquierda. A la derecha, se indica una zona urbana con una pendiente (Pte) de 2% y una longitud de 3.65. Después de esta zona, se indica un pavimento en zona cordón cuneta con una pendiente (Pte) de 4% y un ancho variable según planimetría. El diagrama también muestra el cordón cuneta existente y el pavimento existente. Se marcan cuatro puntos de control (01, 02, 03, 04) en el pavimento.

PERFIL TIPO 2 Entre Calles "Álvaro Gil" y "Felipe II"

-
- Technical drawing of a street lighting pole (Borboleta) showing dimensions and specifications. The drawing includes a cross-section of the pole and a side view of the arm and luminaire.
- Dimensions (m):**
- Total height: 12.00
 - Height from ground to top of pole: 13.20
 - Segment heights (from top to bottom): 2.00, 2.00, 2.00, 3.00, 4.20
 - Horizontal distance from pole to luminaire: 4.50
 - Horizontal distance from pole to ground level: 2.50
 - Horizontal distance from pole to base of arm: 6.00
- Angles:**
- Angle of arm: 24°
 - Angle of luminaire: 10°
- Specifications:**
- Top luminaire: $\Phi=76\text{mm}$, $e=4.76\text{mm}$
 - Arm luminaire: $\Phi=114\text{mm}$, $e=4.80\text{mm}$
 - Base of arm: $\Phi=140\text{mm}$, $e=4.80\text{mm}$
 - Lower section: $\Phi=168\text{mm}$, $e=6.35\text{mm}$
 - Bottom section: $\Phi=219\text{mm}$, $e=6.35\text{mm}$
- Other details:**
- Radius: $R=0.075$ (at luminaire connection), $R=0.50$ (at base of arm)
 - Ground level: Banquina 4%
 - Edge of pavement: Borde de pavimento

COLUMNA DE ILUMINACIÓN ESPECIAL

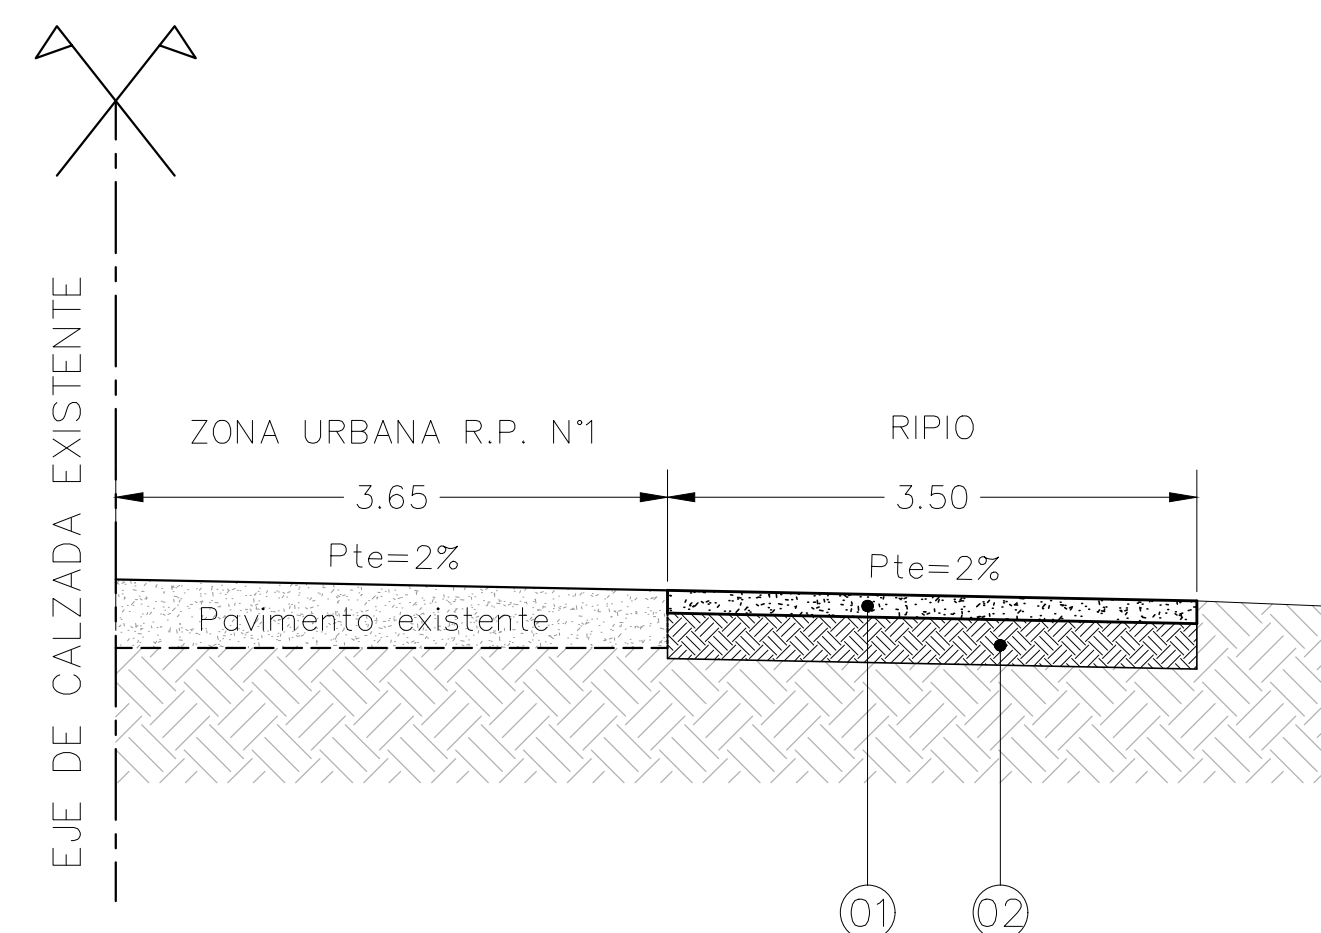

PERFIL TIPO 3




- ① ESTABILIZADO GRANULAR Espesor: 15 cm S/ETP.-
- ② SANEAMIENTO DE LA SUBRASANTE CON SUELO MEJORADO CON CAL Pte. 2% Espesor: 30 cm. CBR > 7%. -

	PROVINCIA DE SANTA FE DIRECCION PROVINCIAL DE VIALIDAD DIRECCION DE ESTUDIOS Y PROYECTOS
---	---

OBRA: R.P. N°1 <u>TRAMO:</u> Prog. KM 68+505 - R.P. N° 62 PROYECTO DE MEJORAMIENTO VIAL "Parque Arqueológico Santa Fe La Vieja"	PLANO N° 10956 ESCALA: 1:50 PROYECTISTA: Ing° R.H. Carlos Cían Arq°. Inés Cían COLABORADOR: DIBUJANTE: Arq°. Inés Cían
--	--



FECHA: Julio 2022	DIRECTOR: Ing° R.H. CARLOS CIAN
-----------------------------	---

DISEÑO ESTRUCTURAL
DISEÑO COLUMNA DE ILUMINACIÓN ESPECIAL

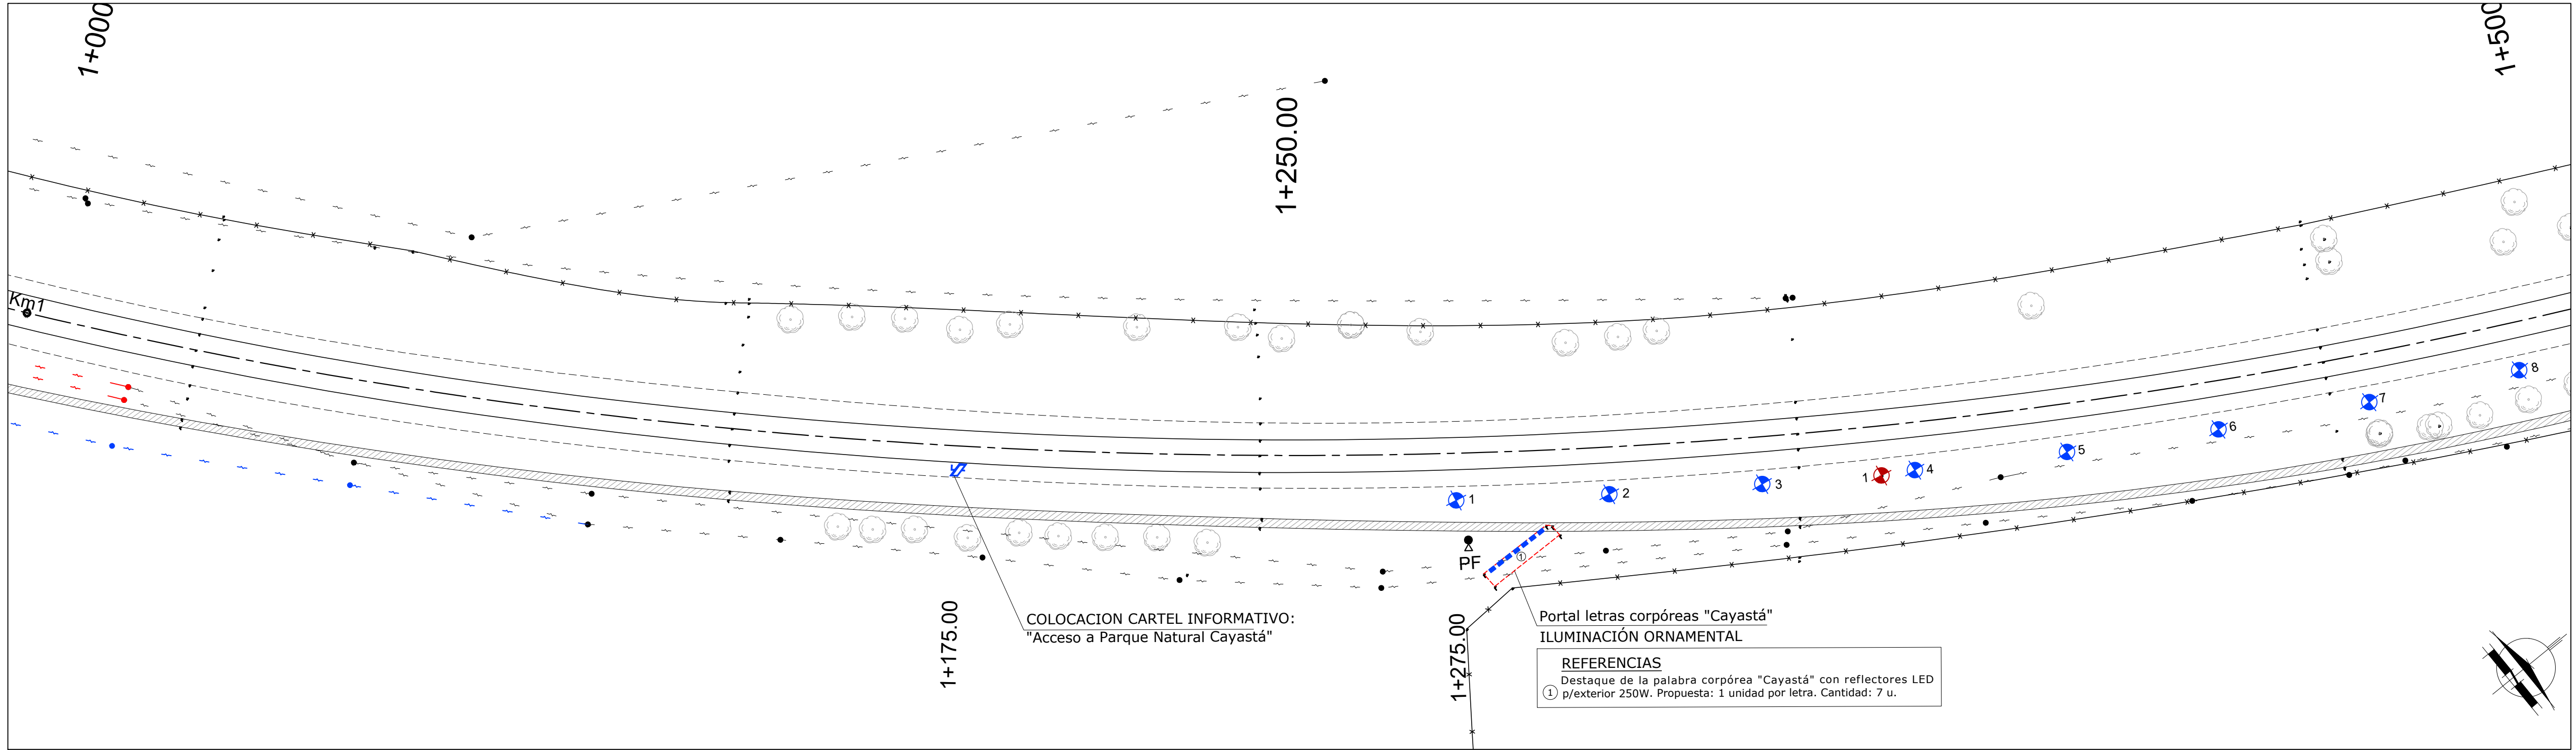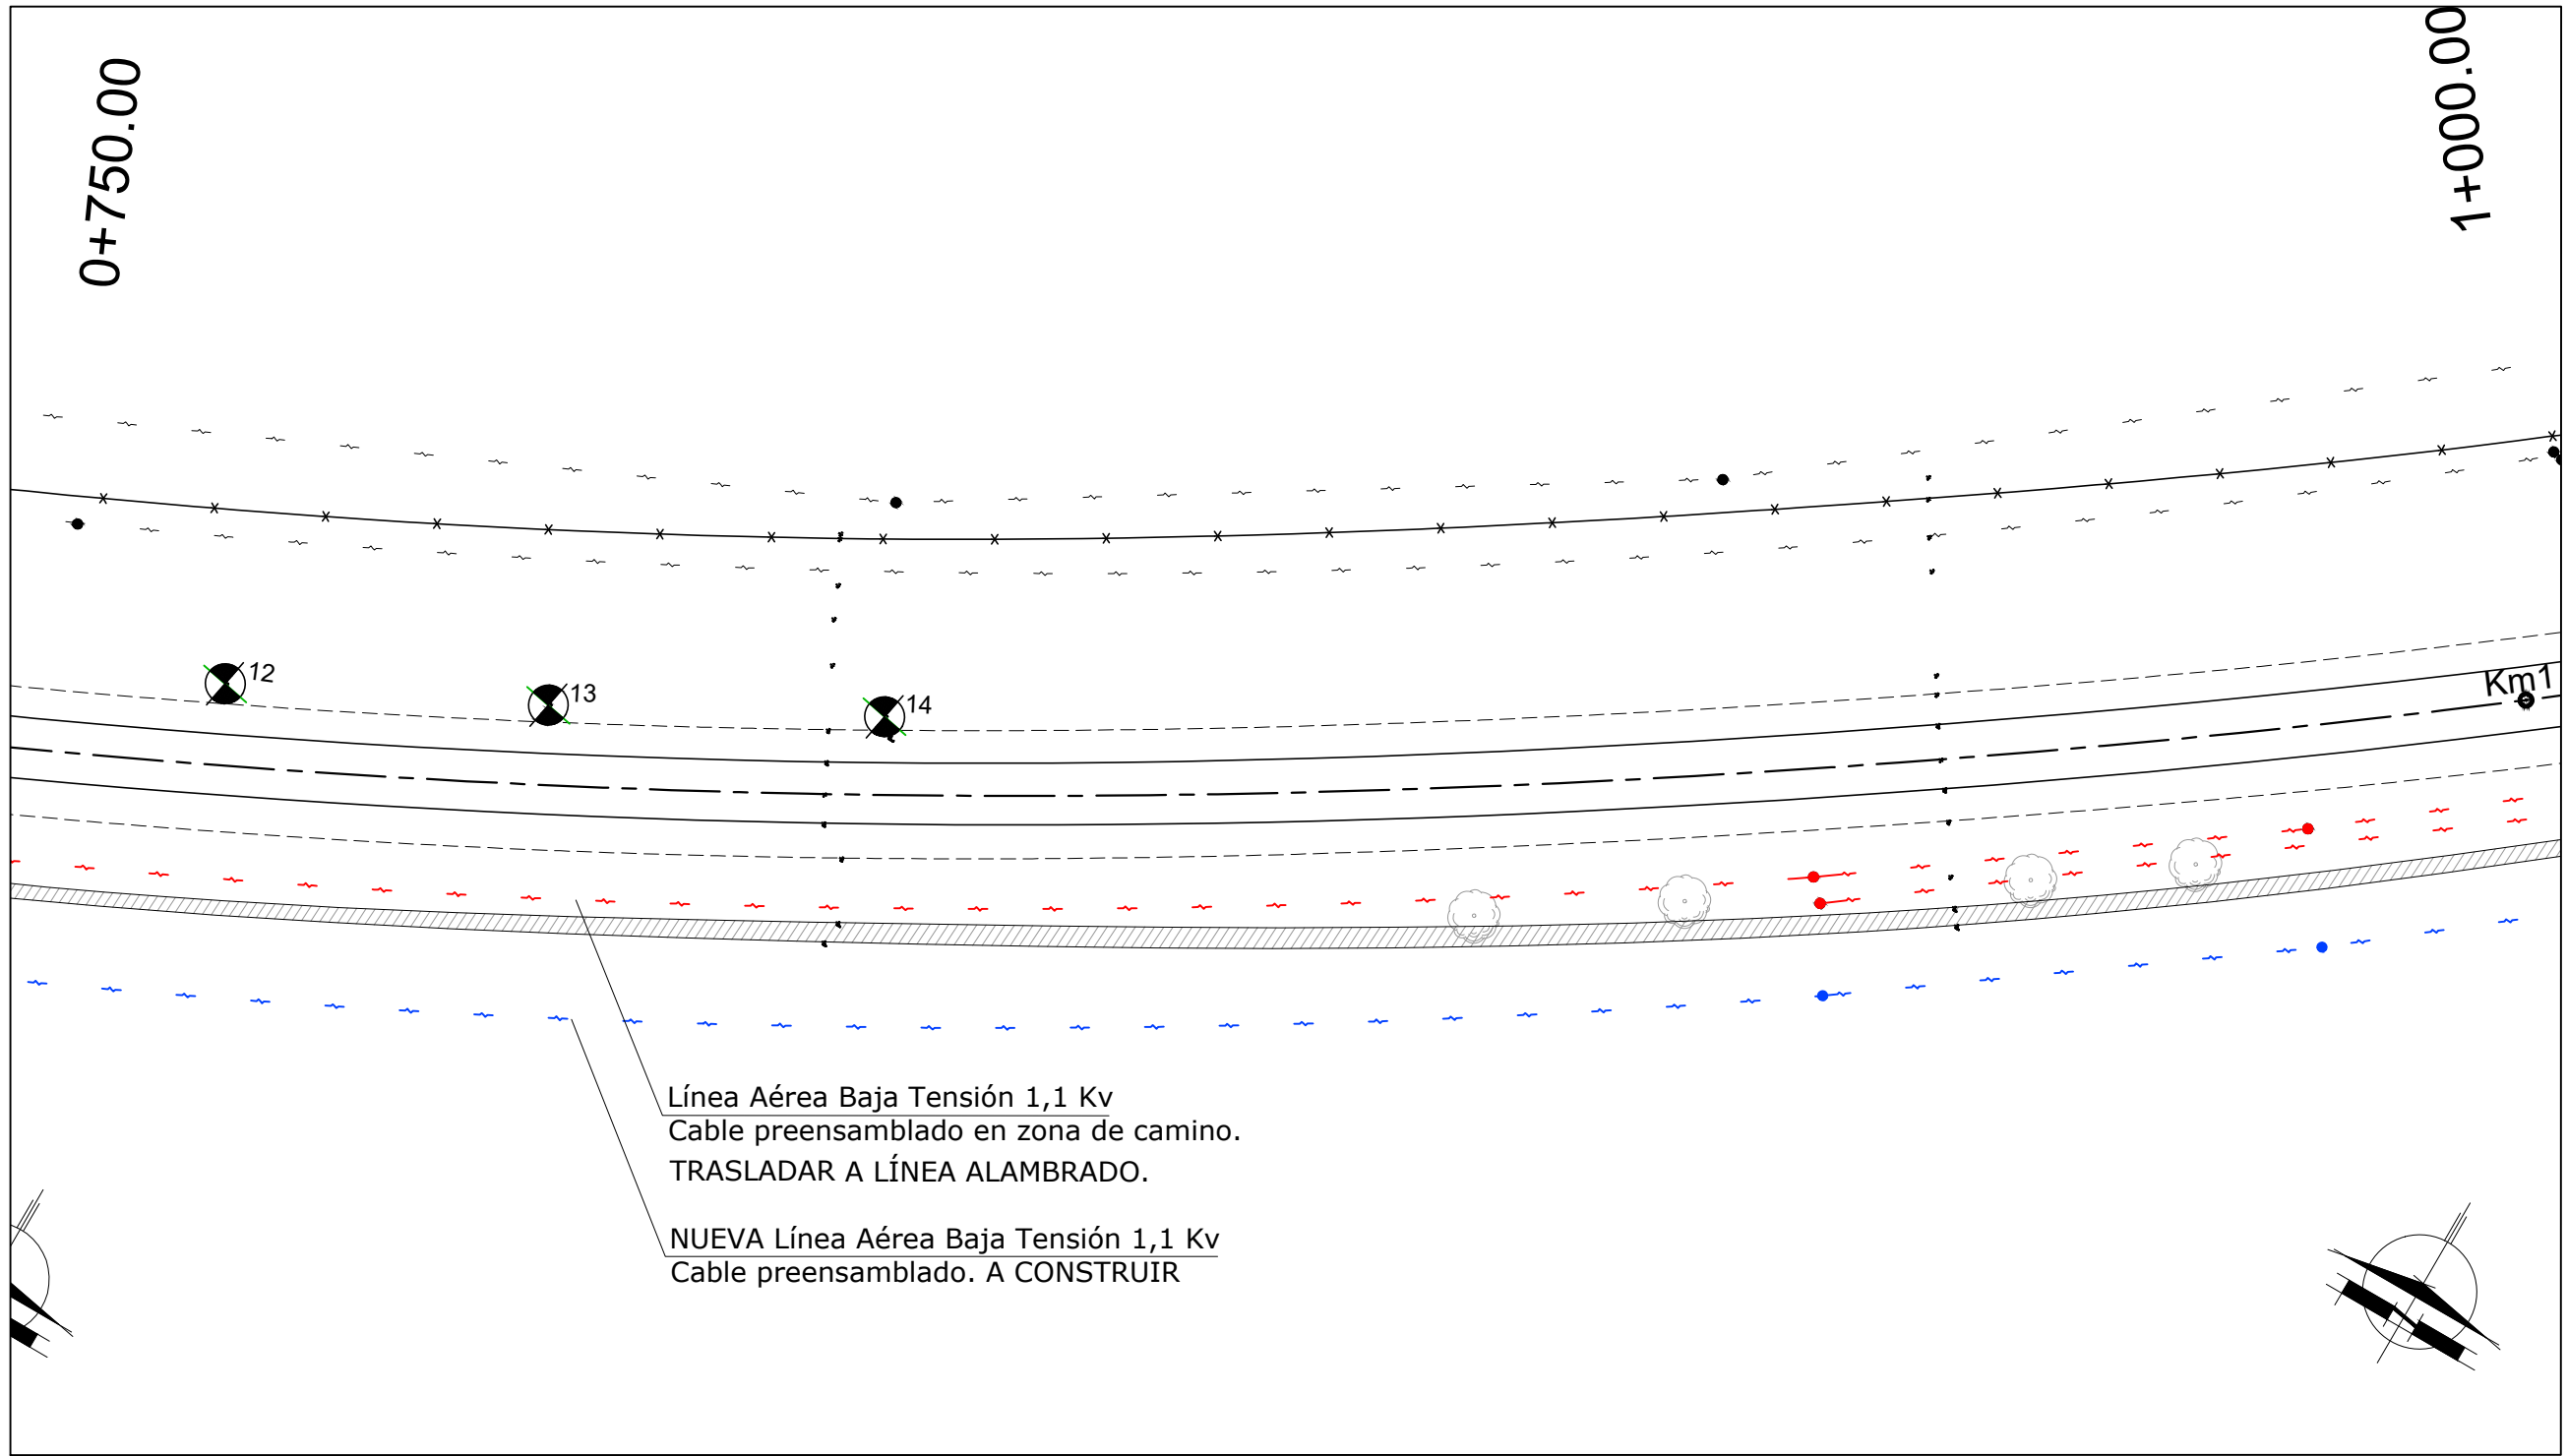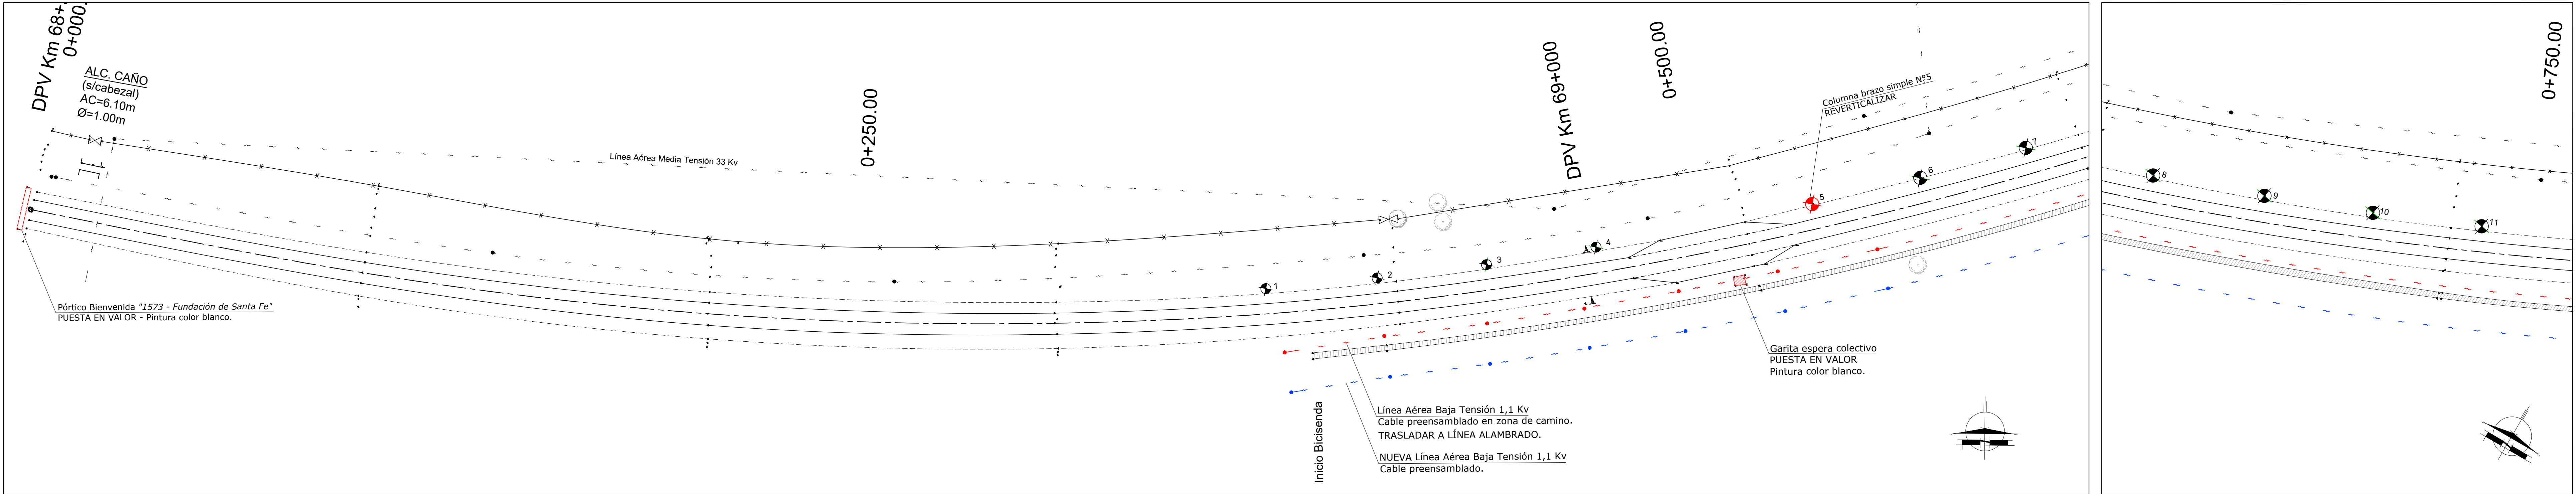

	PROVINCIA DE SANTA FE DIRECCION PROVINCIAL DE VIALIDAD DIRECCION DE ESTUDIOS Y PROYECTOS
OBRA: R.P. N°1 TRAMO: Prog. KM 68+505 - R.P. N° 62	
PROYECTO DE MEJORAMIENTO VIAL "Parque Arqueológico Santa Fe La Vieja"	
FECHA: Julio 2022	DIRECTOR: Ing° R.H. CARLOS CIAN
PLANO N° 10957	PROYECTISTA: Ing° R.H. Carlos Cian Arq°. Inés Cian
ESCALA: 1:750	COLABORADOR: Arq°. Inés Cian

PLANIMETRIA KM 0 KM 1+500

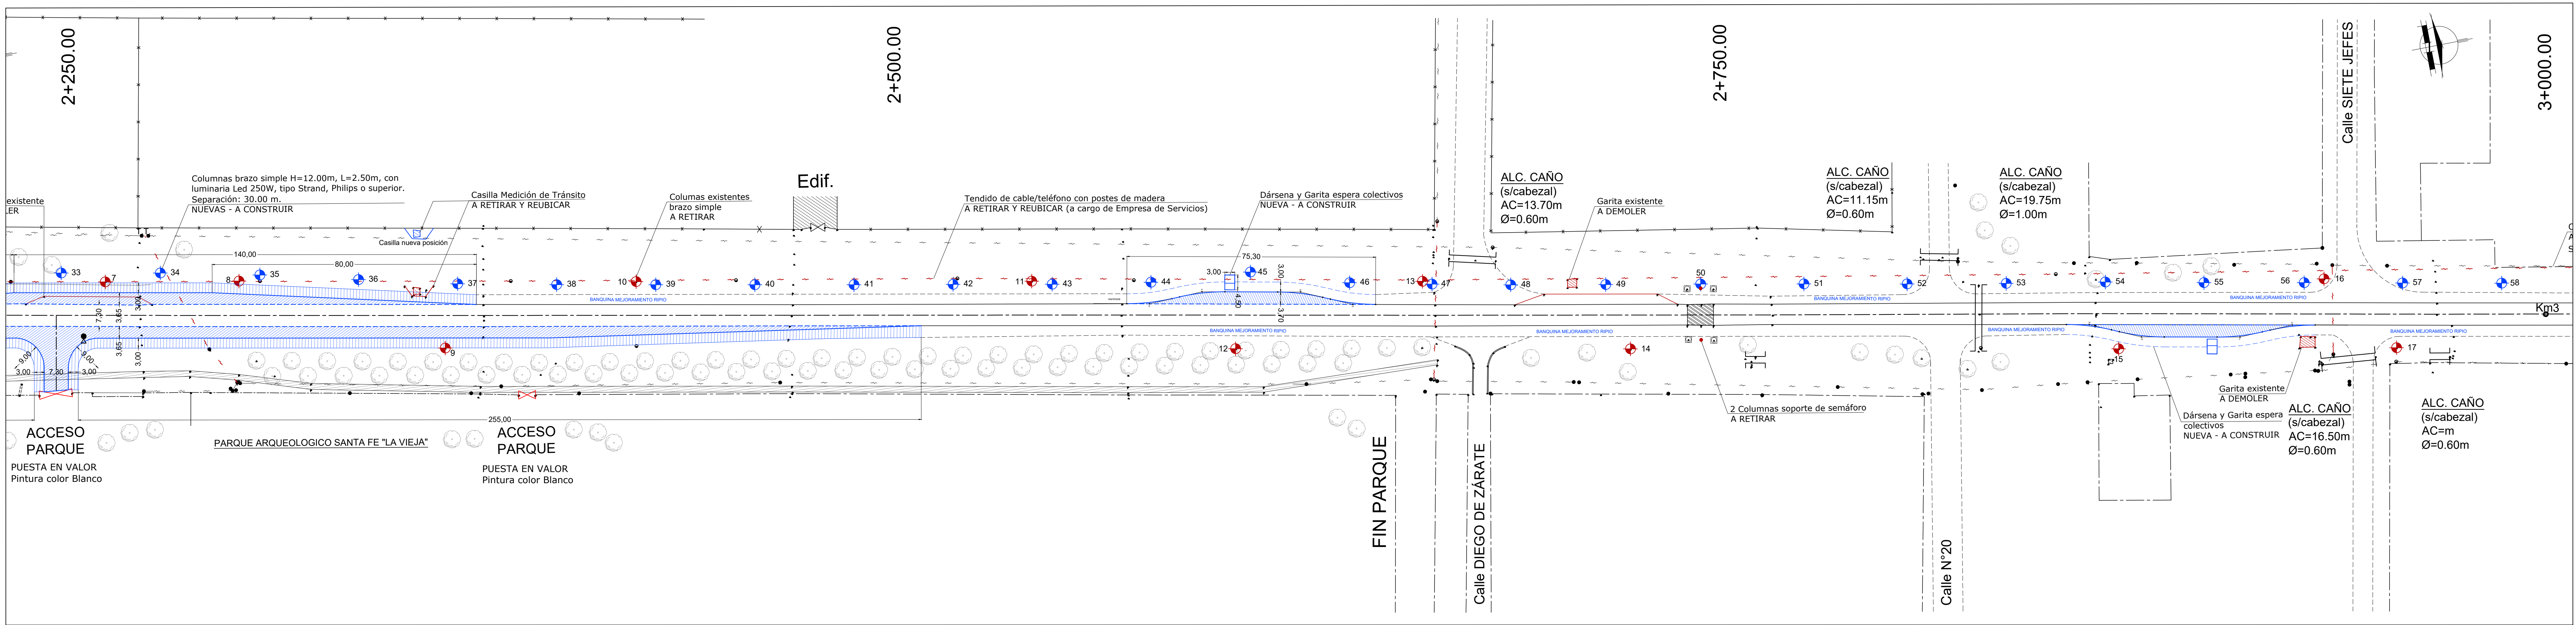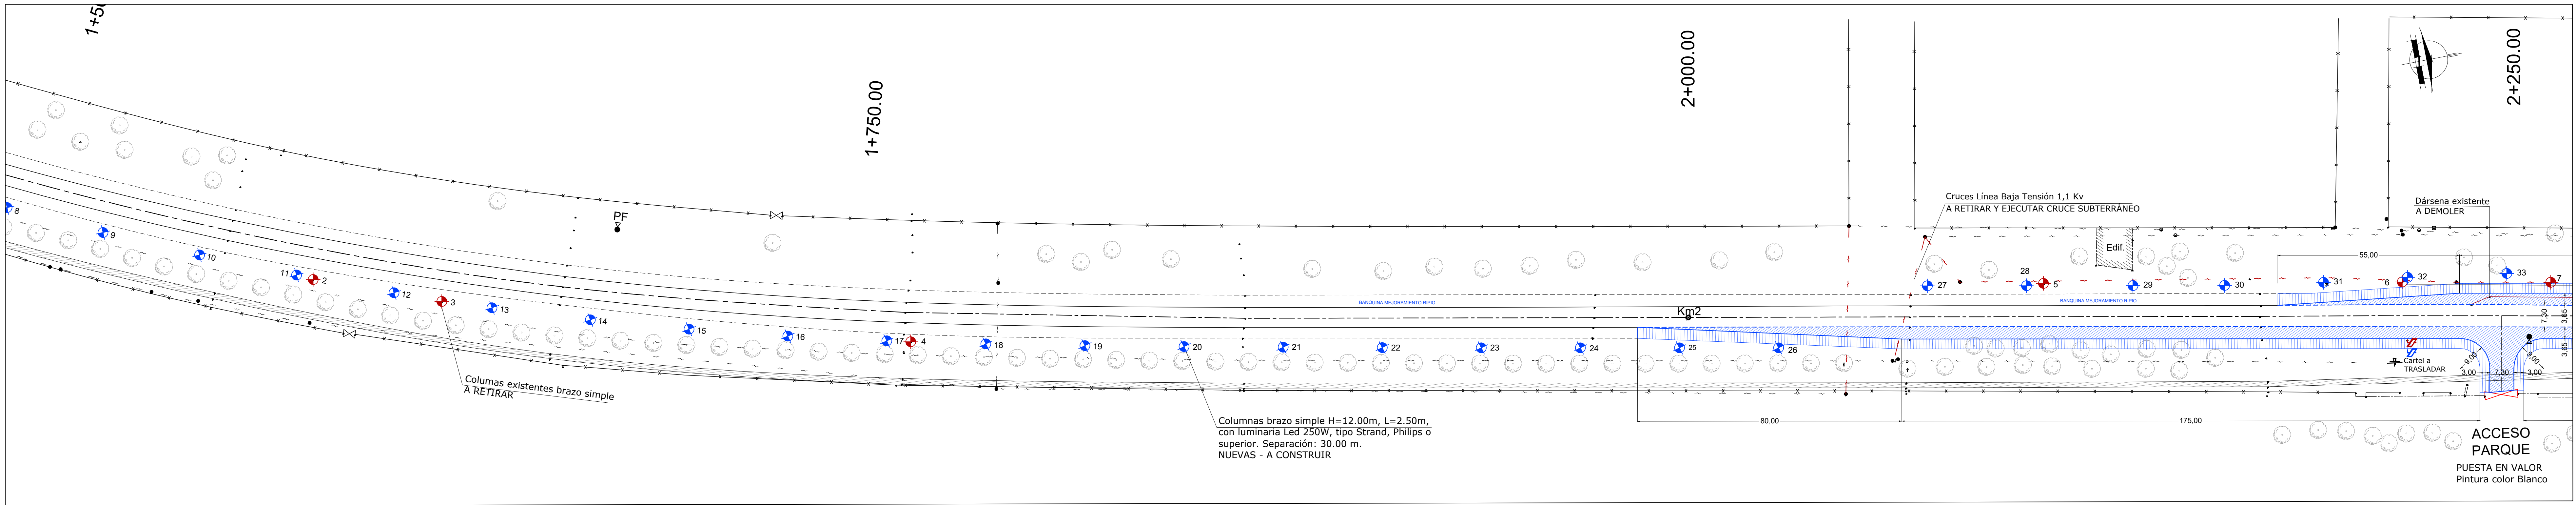

PROVINCIA DE SANTA FE
DIRECCION PROVINCIAL DE VIALIDAD
DIRECCION DE ESTUDIOS Y PROYECTOS

OBRA: R.P. N°1
TRAMO: Prog. KM 68+505 - R.P. N° 62

PROYECTO DE MEJORAMIENTO VIAL
"Parque Arqueológico Santa Fe La Vieja"

FECHA:
Julio 2022

DIRECTOR:
Ing° R.H. CARLOS CIAN

PLANO N°
10957/1



ESCALA:
1:750

PROYECTISTA:
Ing° R.H. Carlos Cian
Arq° Inés Cian

COLABORADOR:

DIBUJANTE:
Arq° Inés Cian

PLANIMETRIA KM ①+500 KM ③

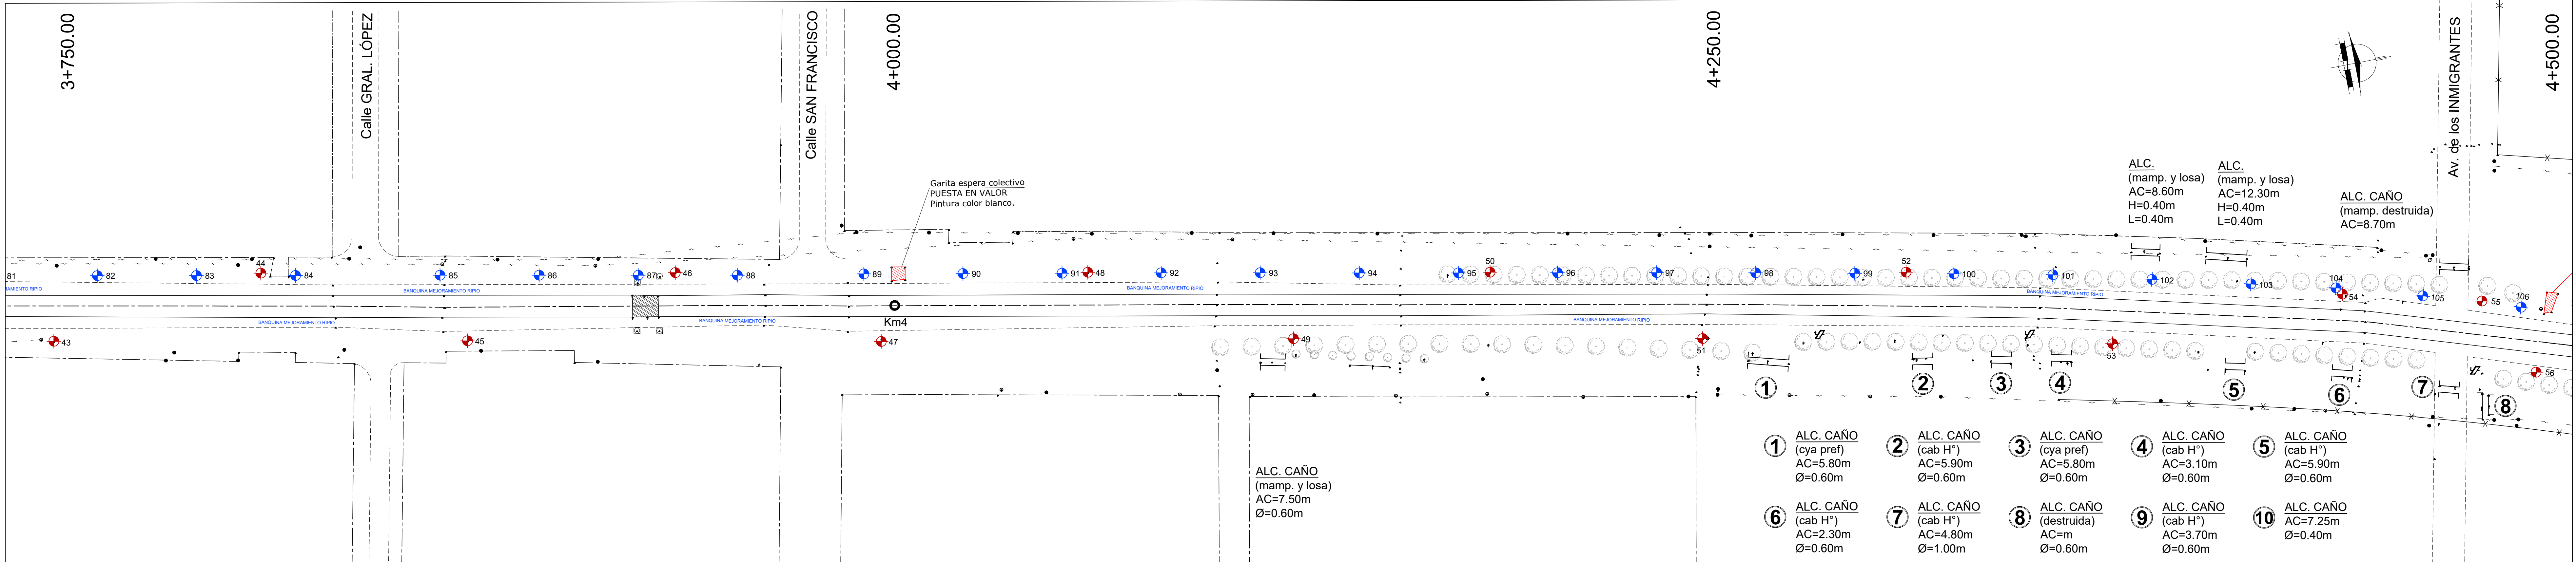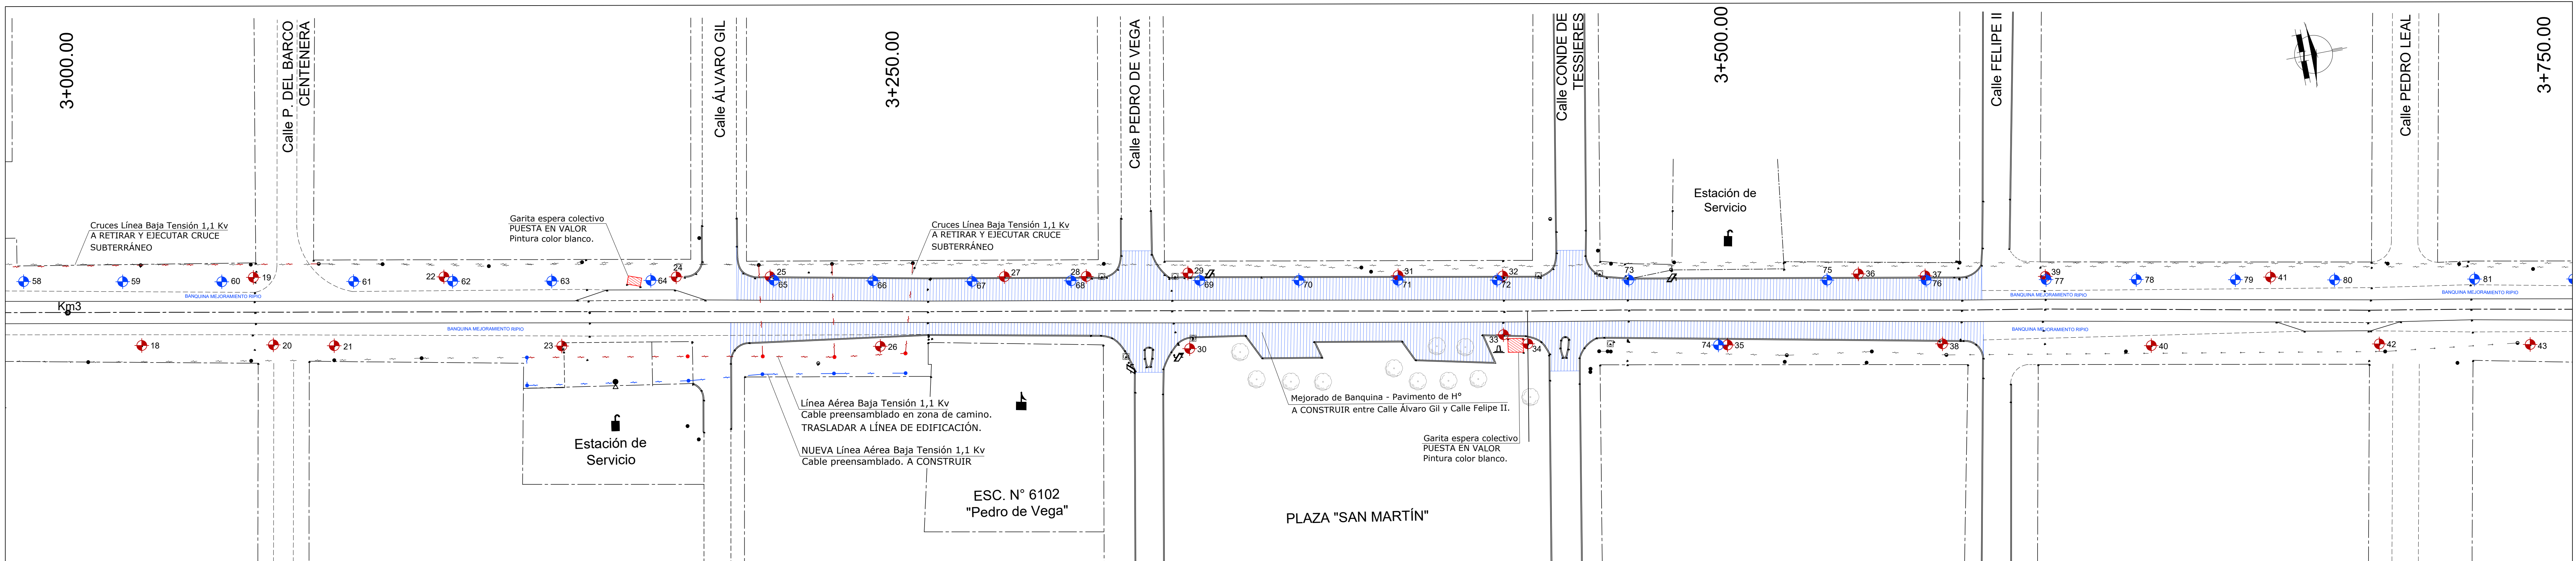

PROVINCIA DE SANTA FE
DIRECCION PROVINCIAL DE VIALIDAD
DIRECCION DE ESTUDIOS Y PROYECTOS

OBRA: R.P. N°1
TRAMO: Prog. KM 68+505 - R.P. N° 62

PROYECTO DE MEJORAMIENTO VIAL
"Parque Arqueológico Santa Fe La Vieja"

FECHA:
Julio 2022

DIRECTOR:
Ing° R.H. CARLOS CIAN

PLANO N°
10957/2


ESCALA:
1:750

PROYECTISTA:
Ing° R.H. Carlos Cian
Arq° Inés Cian

COLABORADOR:

DIBUJANTE:
Arq° Inés Cian

PLANIMETRIA KM ③ KM ④ +500

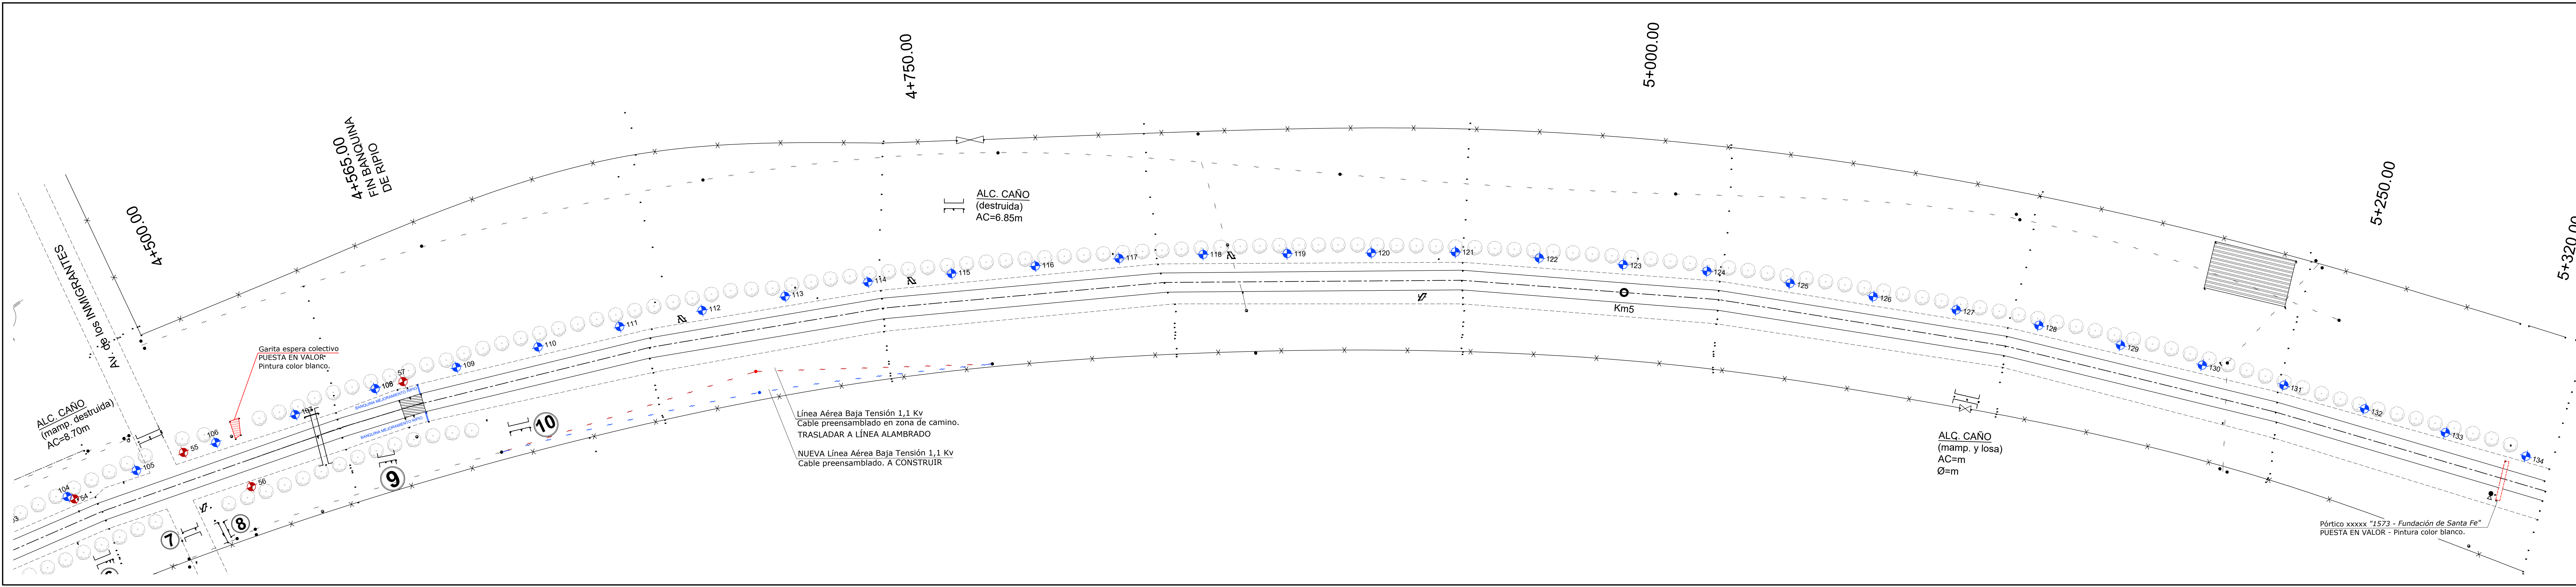

PROVINCIA DE SANTA FE
DIRECCION PROVINCIAL DE VIALIDAD
DIRECCION DE ESTUDIOS Y PROYECTOS

OBRA: R.P. N°1
TRAMO: Prog. KM 68+505 - R.P. N° 62

PROYECTO DE MEJORAMIENTO VIAL
"Parque Arqueológico Santa Fe La Vieja"

FECHA:
Julio 2022

DIRECTOR:
Ing° R.H. CARLOS CIAN

PLANO N°
10957/3

ESCALA:
1:750

PROYECTISTA:
Ing° R.H. Carlos Cian
Arq° Inés Cian

COLABORADOR:

DIBUJANTE:
Arq° Inés Cian

PLANIMETRIA KM 4+500 KM 5+320