


REFERENCIAS:

REVESTIMIENTO
GRANITICO h:2.10m

REVOQUE

MESADAS DE GRANITO

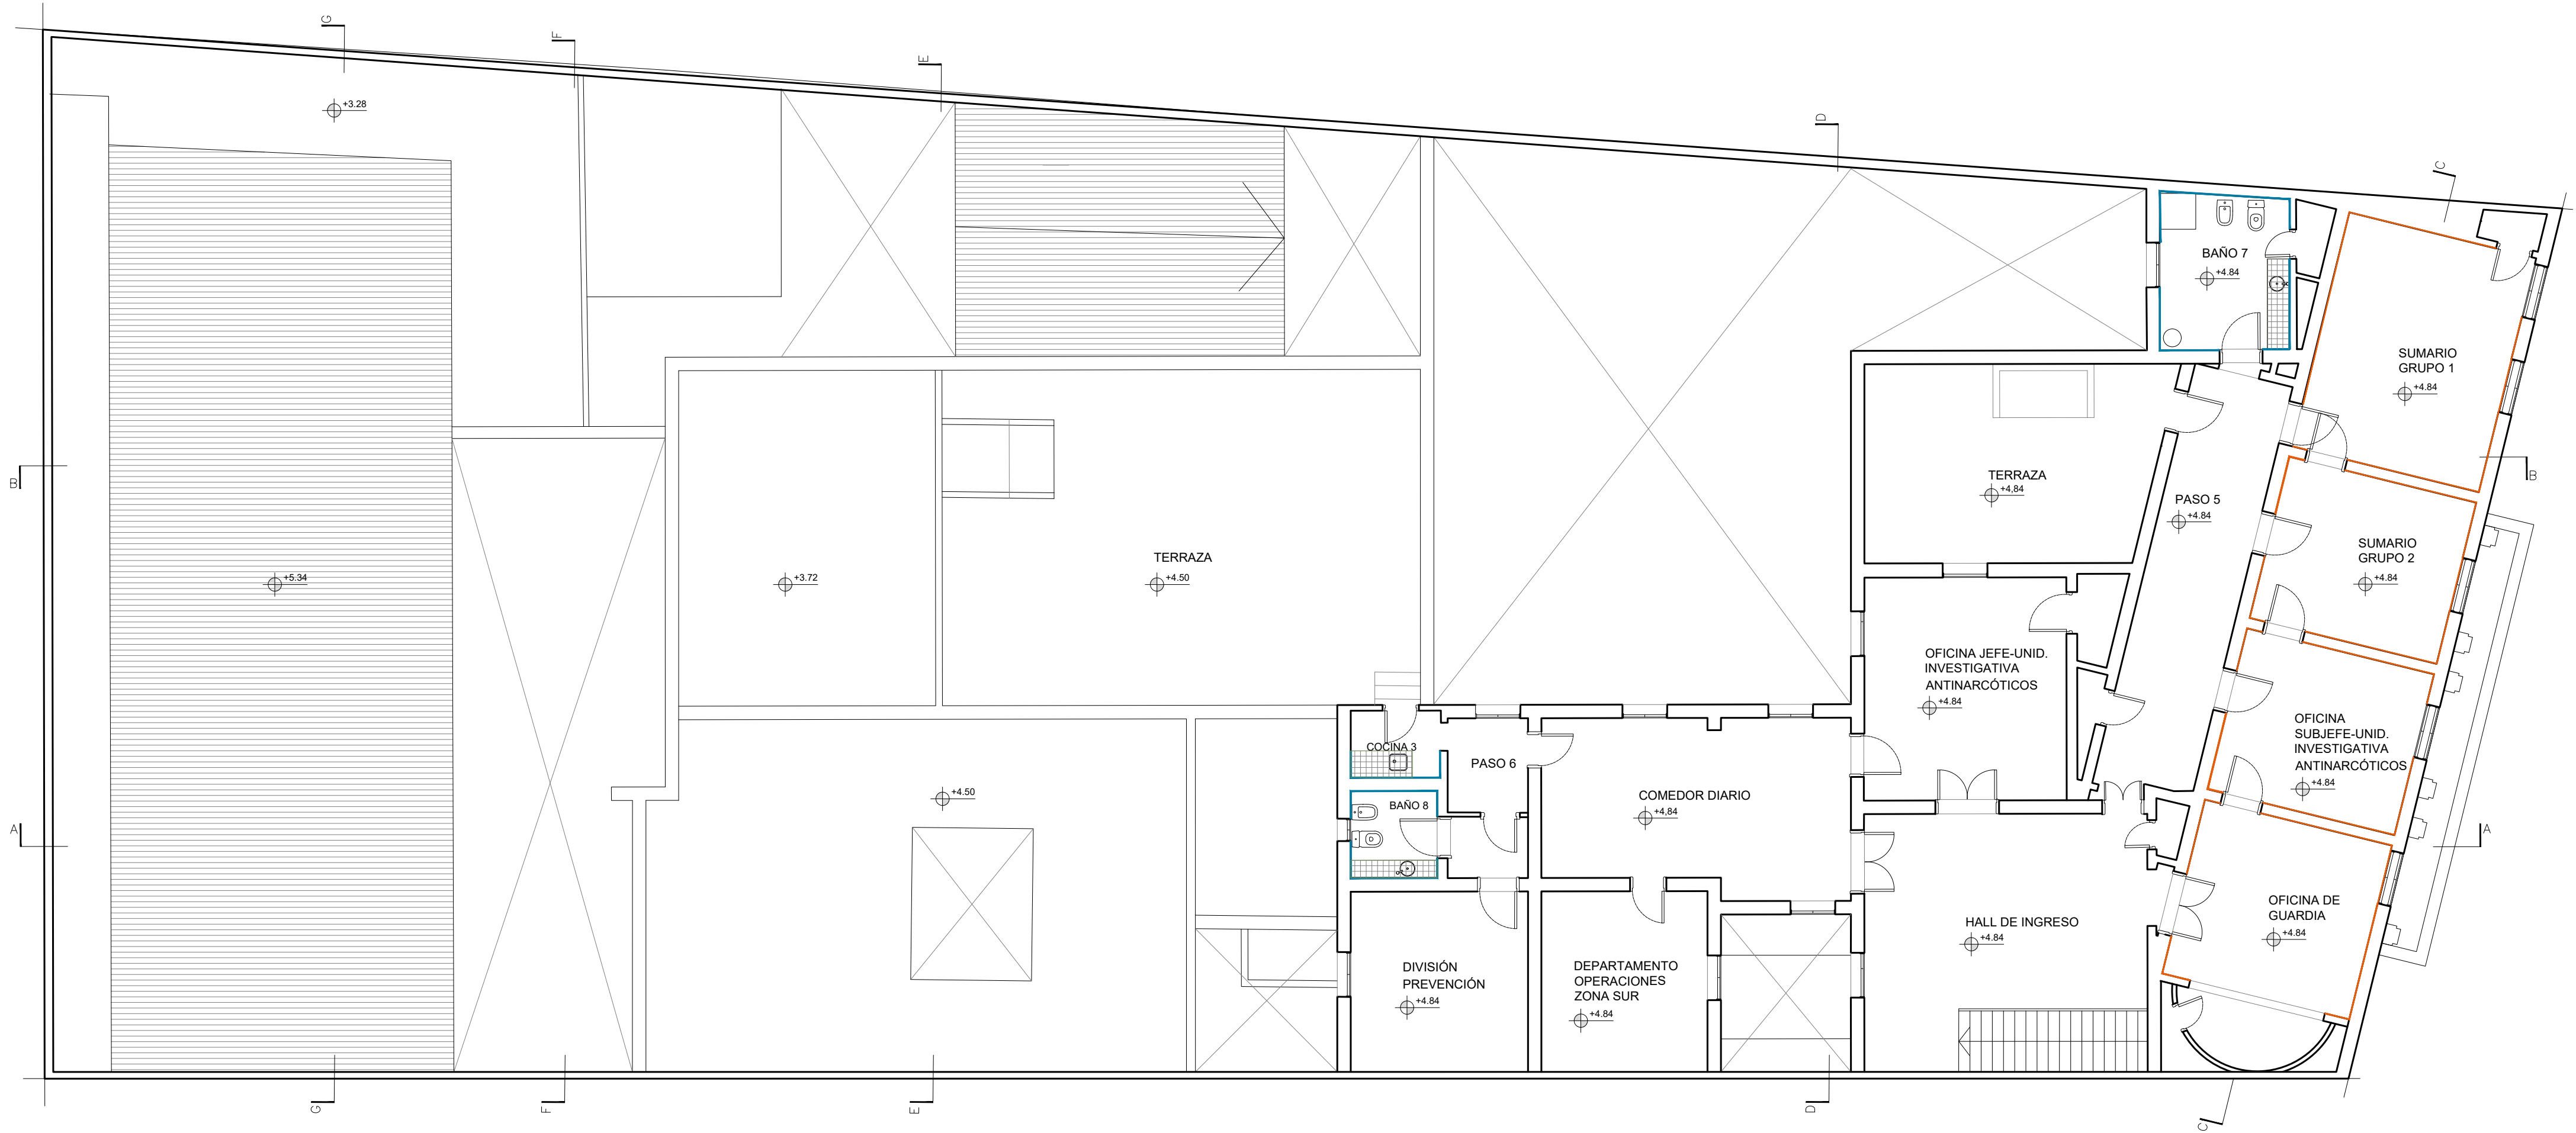

PLANTA ALTA
ESC: 1:100

NOTA:
TODAS LAS MEDIDAS DEBERAN SER VERIFICADAS EN OBRA.
VER CONDICIONES PLEGO DE ESPECIFICACIONES TECNICAS PARTICULARES.

OBRA: ADECUACIÓN EDILICIA COMISARIA 4TA - P.A
UBICACION: LA PAZ 450 - ROSARIO
G.P.S.: 32°57'56.5" S 60°38'00.2" O

TEMA: CONSTRUCCIÓN
PLANO: REVOQUES, REVESTIMIENTO Y MESADAS-P.A
DIBUJO: ARO. VIRGINIA PALADINI
REVISION: ARO. ARIEL VANADIA

PROYECTO:
MINISTERIO DE SEGURIDAD
DE LA PROVINCIA DE SANTA FE

FECHA DE IMPRESION: OCTUBRE 2022