


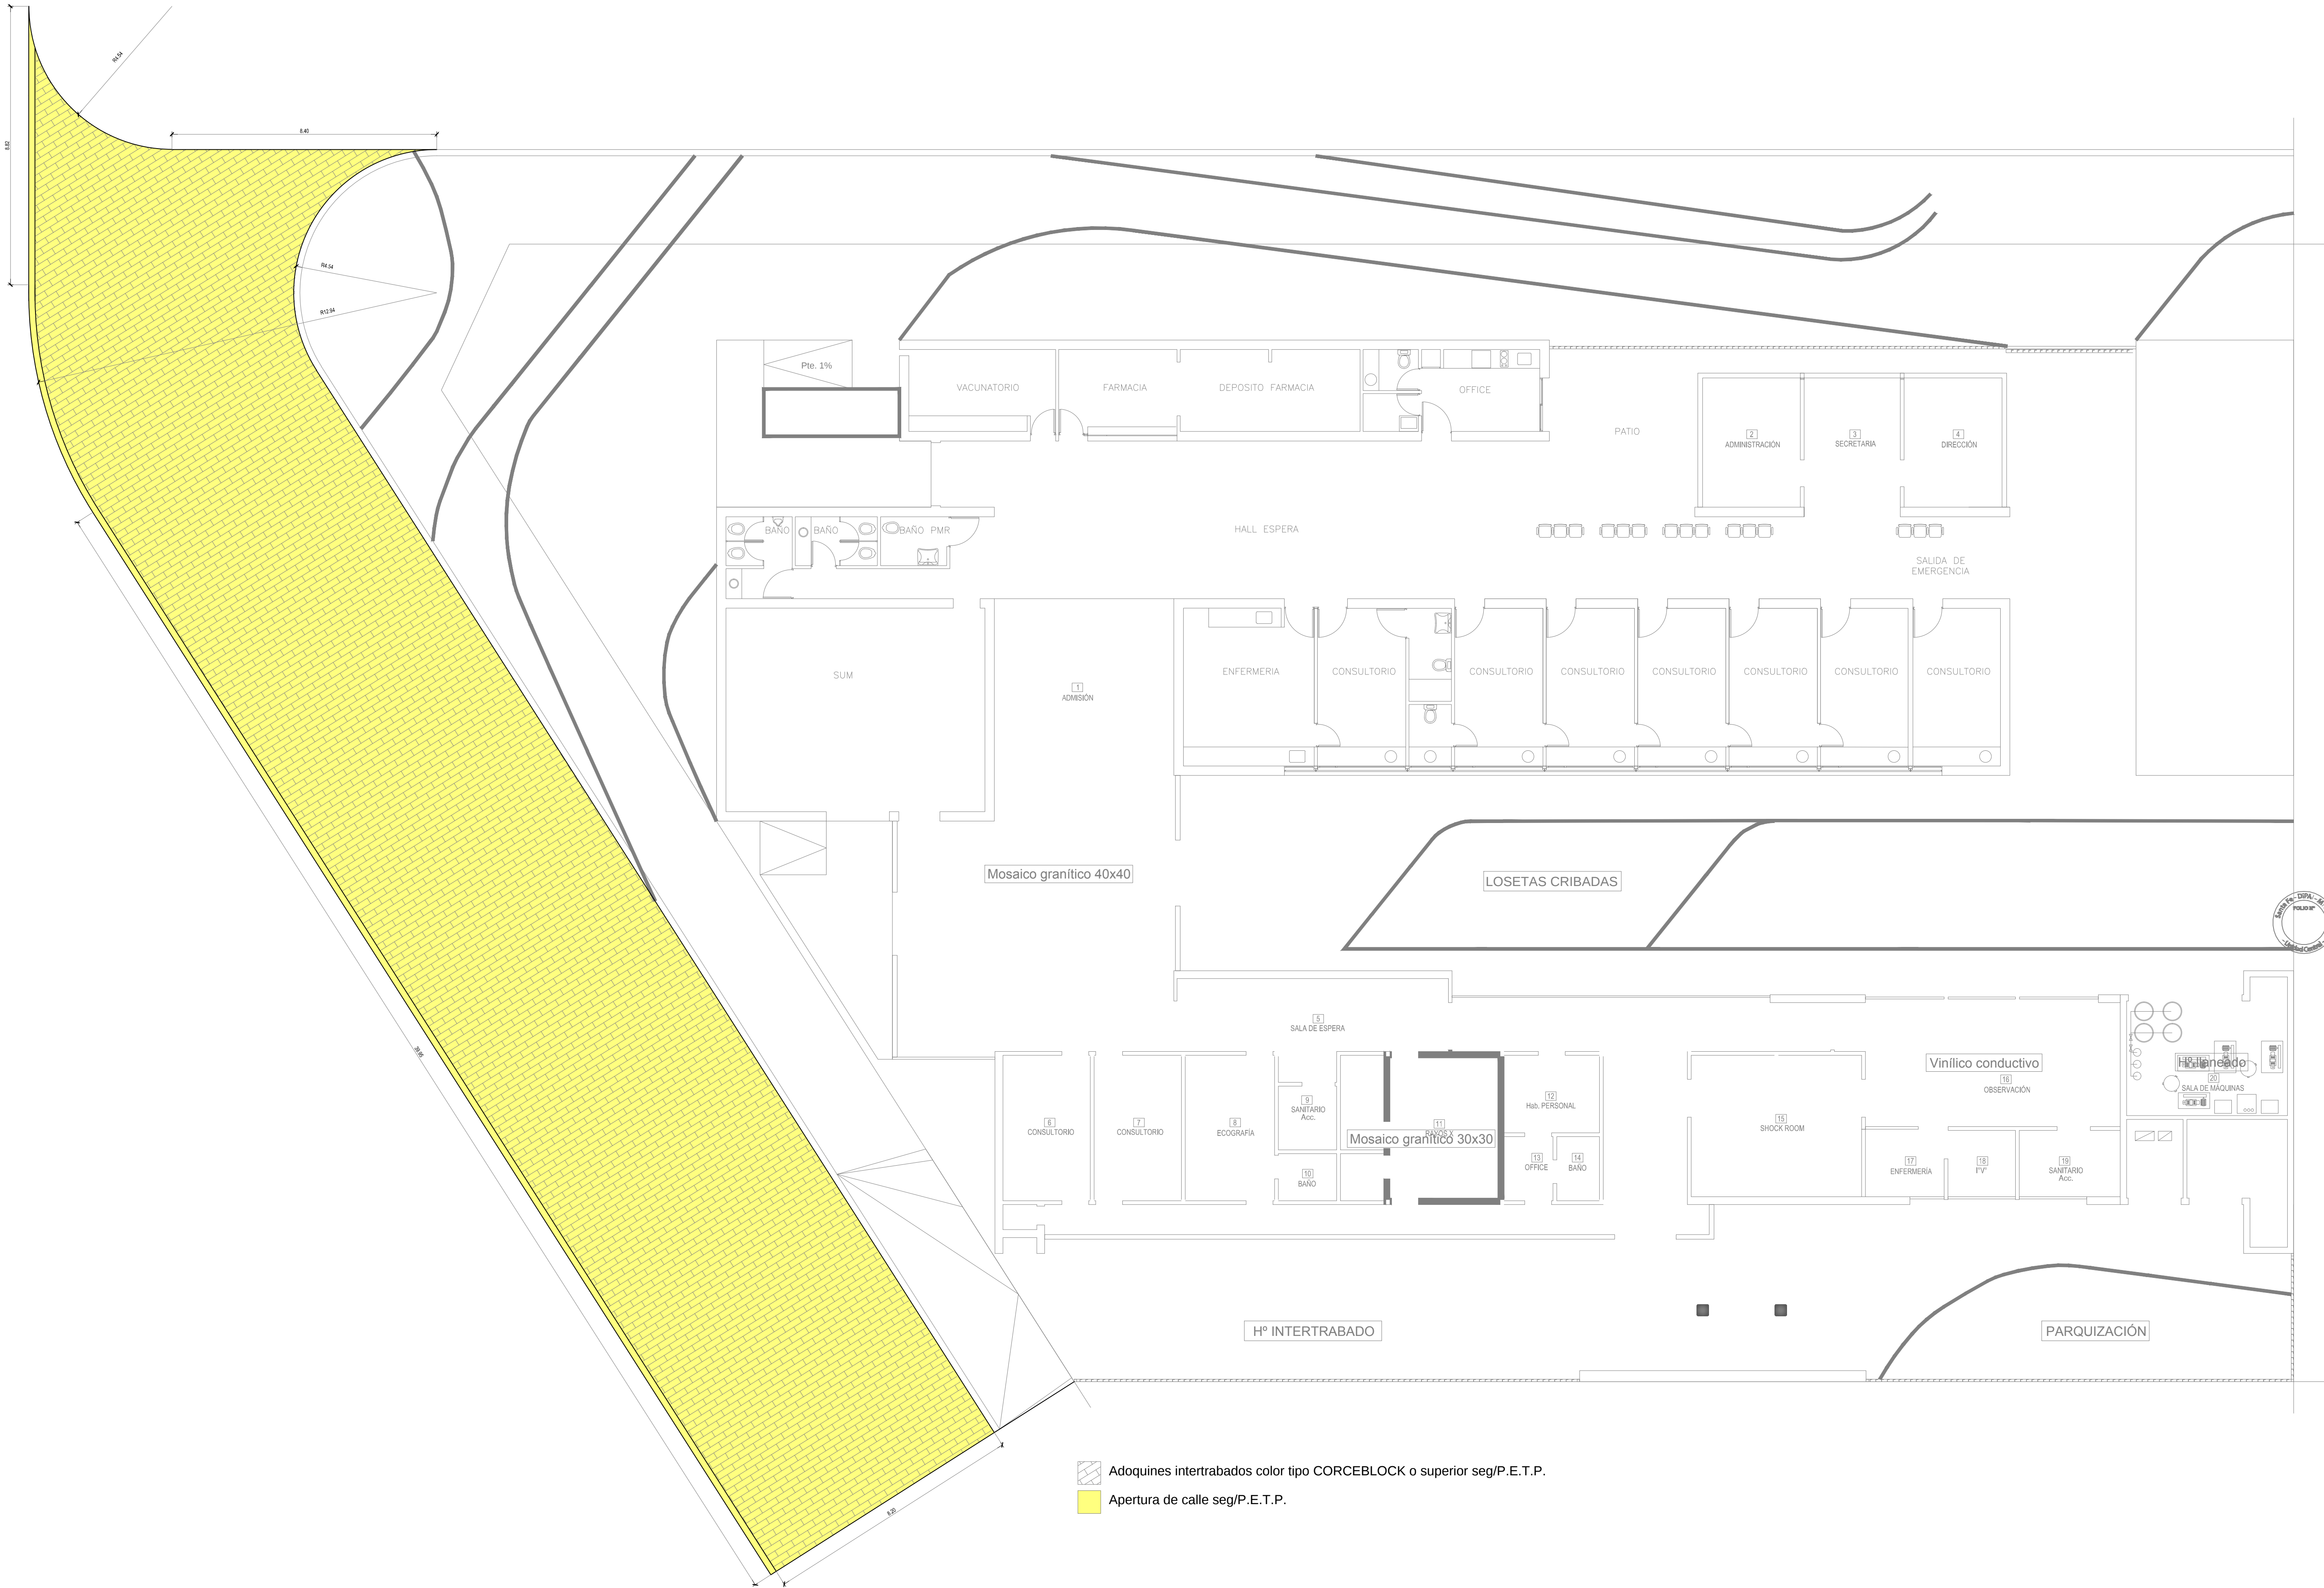

PLANTA DE PISOS
1:100

Santa Fe
Provincia

MINISTERIO DE INFRAESTRUCTURA,
SERVICIOS PÚBLICOS Y HABITAT

SECRETARIA DE ARQUITECTURA
Y OBRAS PÚBLICAS

ARQ. LETICIA BATTAGLIA

DIRECTOR PROVINCIAL DE
ARQUITECTURA E INGENIERIA

ARQ. DAMIÁN ELASKAR

DIRECTOR GENERAL

SUBDIRECTOR DE PROYECTO

COORDINADOR DE PROYECTO

PROYECTISTA

Di.P.A.I.

OBRA

CONSTRUCCIÓN
S.A.M.Co. PUEBLO ESTHER -
PUEBLO ESTHER -
DPTO. ROSARIO

DOC. de PROYECTO

UBICACIÓN

ARCHIVO

Apertura Calle.dwg

ESPECIALIDAD

ARQUITECTURA

PLANO

APERTURA DE CALLE

AUTOR/A

FECHA

21-12-21

ESCALA

1:100

REVISIÓN

DENOMINACIÓN

A-08

Todos los planos se certifican en obra