


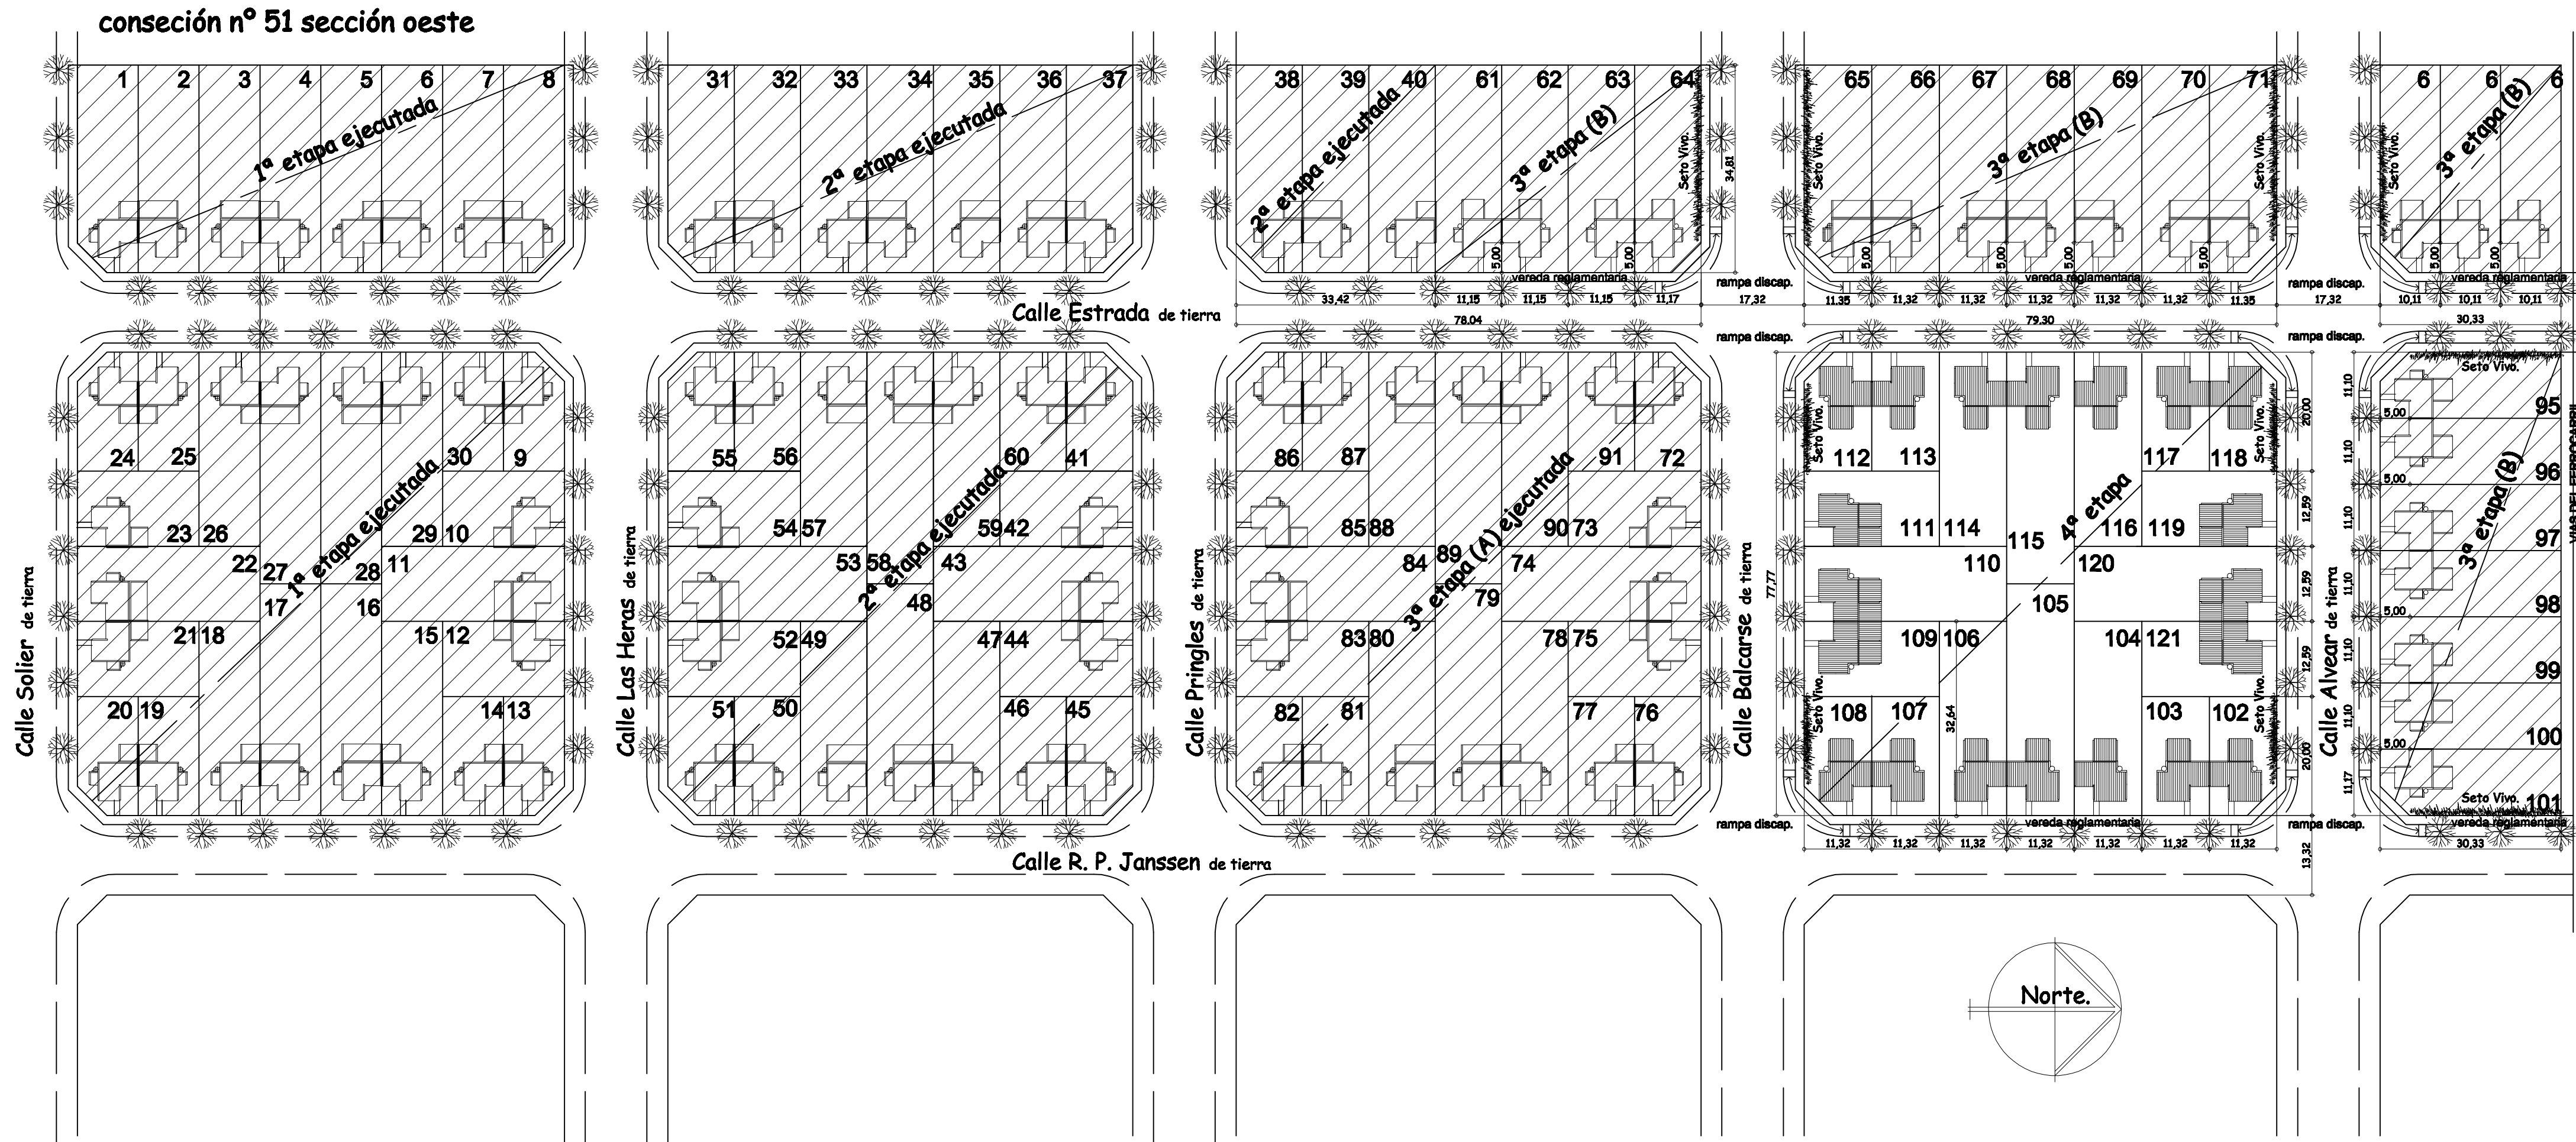

REFERENCIAS

etapa	prototipo	cant.	sup.cub. unit.	sup. cub. total	total etapa
1ª	2 Dormitorios AC	20	52,54 m2	1050,80 m2	1722,10 m2
	3 Dormitorios AC	10	67,13 m2	671,30 m2	
2ª	2 Dormitorios AC	19	52,54 m2	998,26 m2	1736,69 m2
	3 Dormitorios AC	11	67,13 m2	738,43 m2	
3ªA	2 Dormitorios AC	14	52,54 m2	735,56 m2	1138,34 m2
	3 Dormitorios AC	6	67,13 m2	402,78 m2	

etapa	prototipo	cant.	sup.cub. unit.	sup. cub. total	total etapa
3ªB	2 Dormitorios VE	14	52,37 m2	733,18 m2	1163,68 m2
	3 Dormitorios VE	7	61,50 m2	430,50 m2	
4ª	2 Dormitorios VE	14	58,35 m2	733,18 m2	1189,40 m2
	3 Dormitorios VE	6	66,75 m2	399,00 m2	

INFRAESTRUCTURA

SERVICIOS	MEDIOS
DESAGÜES	A CIELO ABIERTO
CLOACAS	POZOS ABSORBENTES 4,00 m
AGUA POTABLE	RED PERIMETRAL
GAS	ENVASADO
CALLES	DE TIERRA
OCHAVAS	REGLAMENTARIAS

OBRA: 121 VIVIENDAS / Terminación 4ªetapa 20 viviendas VE

UBICACION: ESPERANZA / Dpto. LAS COLONIAS

PLANO:	URBANIZACIÓN
DESENADOR	PROYECTISTA
SUB.DIRECCION EST. Y PROYECTOS PEGASSANO	DIRECT. GRAL. PLANIF. Y EJECUCION ZIEMSKY
FECHA Mayo 2013	Nº DE PLANO 1



GOBIERNO DE SANTA FE
MINISTERIO DE OBRAS PUBLICAS Y VIVIENDA

DIRECCION PROVINCIAL
DE
VIVIENDA Y URBANISMO