


DETALLE ESCALA 1:50

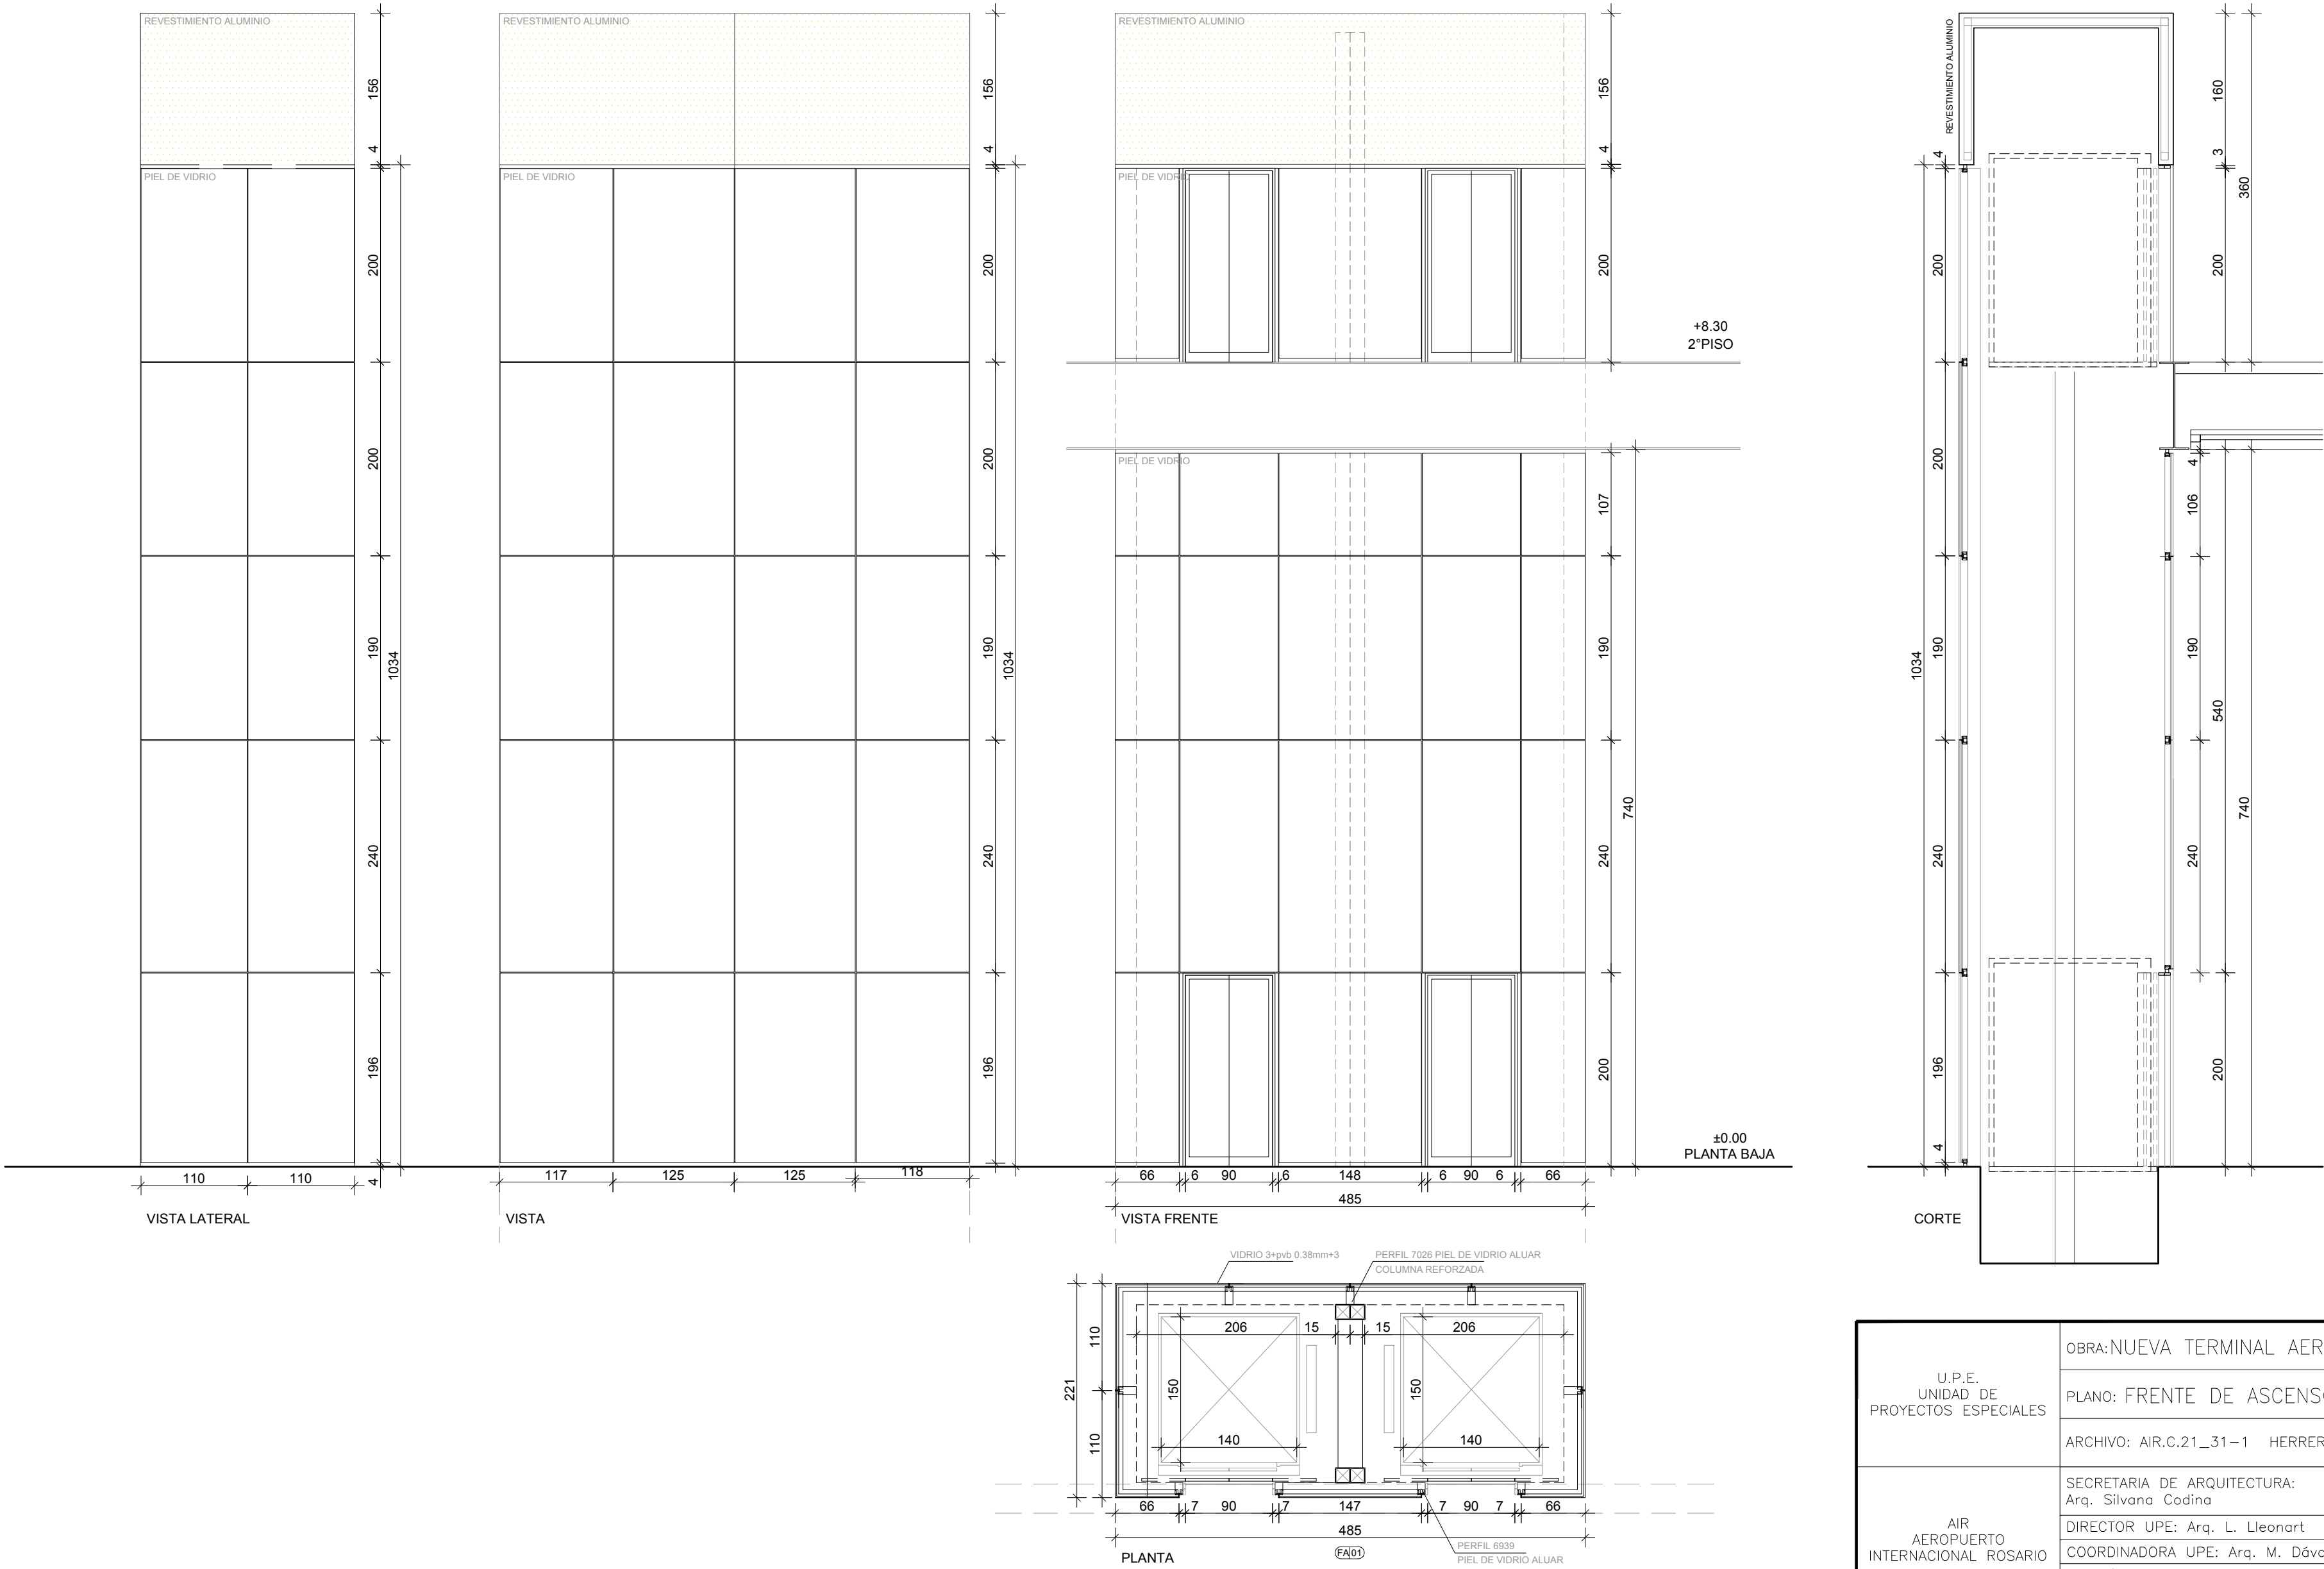

PUERTAS ASCENSORES	AUTOMATICAS DE 2 HOJAS APERTURA CENTRAL
OBSERVAC.	PASO LIBRE DE VANO 0.90m
PREMARCO FA01	FORMADO POR 2 TUBOS DE 75x25x1.5mm
CERRAMIENTO	ESTRUCTURA PARA PIEL DE VIDRIO

U.P.E. UNIDAD DE PROYECTOS ESPECIALES	OBRA:NUEVA TERMINAL AEROPUERTO INTERNACIONAL ROSARIO			
	PLANO: FRENTE DE ASCENSORES			
	ARCHIVO: AIR.C.21_31-1 HERRERIA			
AIR AEROPUERTO INTERNACIONAL ROSARIO	SECRETARIA DE ARQUITECTURA: Arq. Silvana Codina	3		
	DIRECTOR UPE: Arq. L. Leonart	2		
	COORDINADORA UPE: Arq. M. Dávola	1	08/11/17	EMISION
	DIBUJÓ: DT			
08   11   2017   ESCALA: 1:50				
GOBIERNO DE SANTA FE MINISTERIO DE OBRAS PUBLICAS Y VIVIENDA			C.28-1	