


PLANTA PUENTE


ESCALA 1:100

EJE MEDIO DE PUENTE en PROGR. 3+069,15

(A verificar en Obra*)



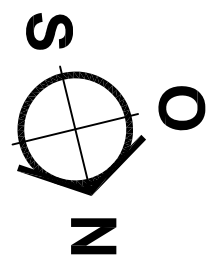


FONDO DE CUNETETA +86,69

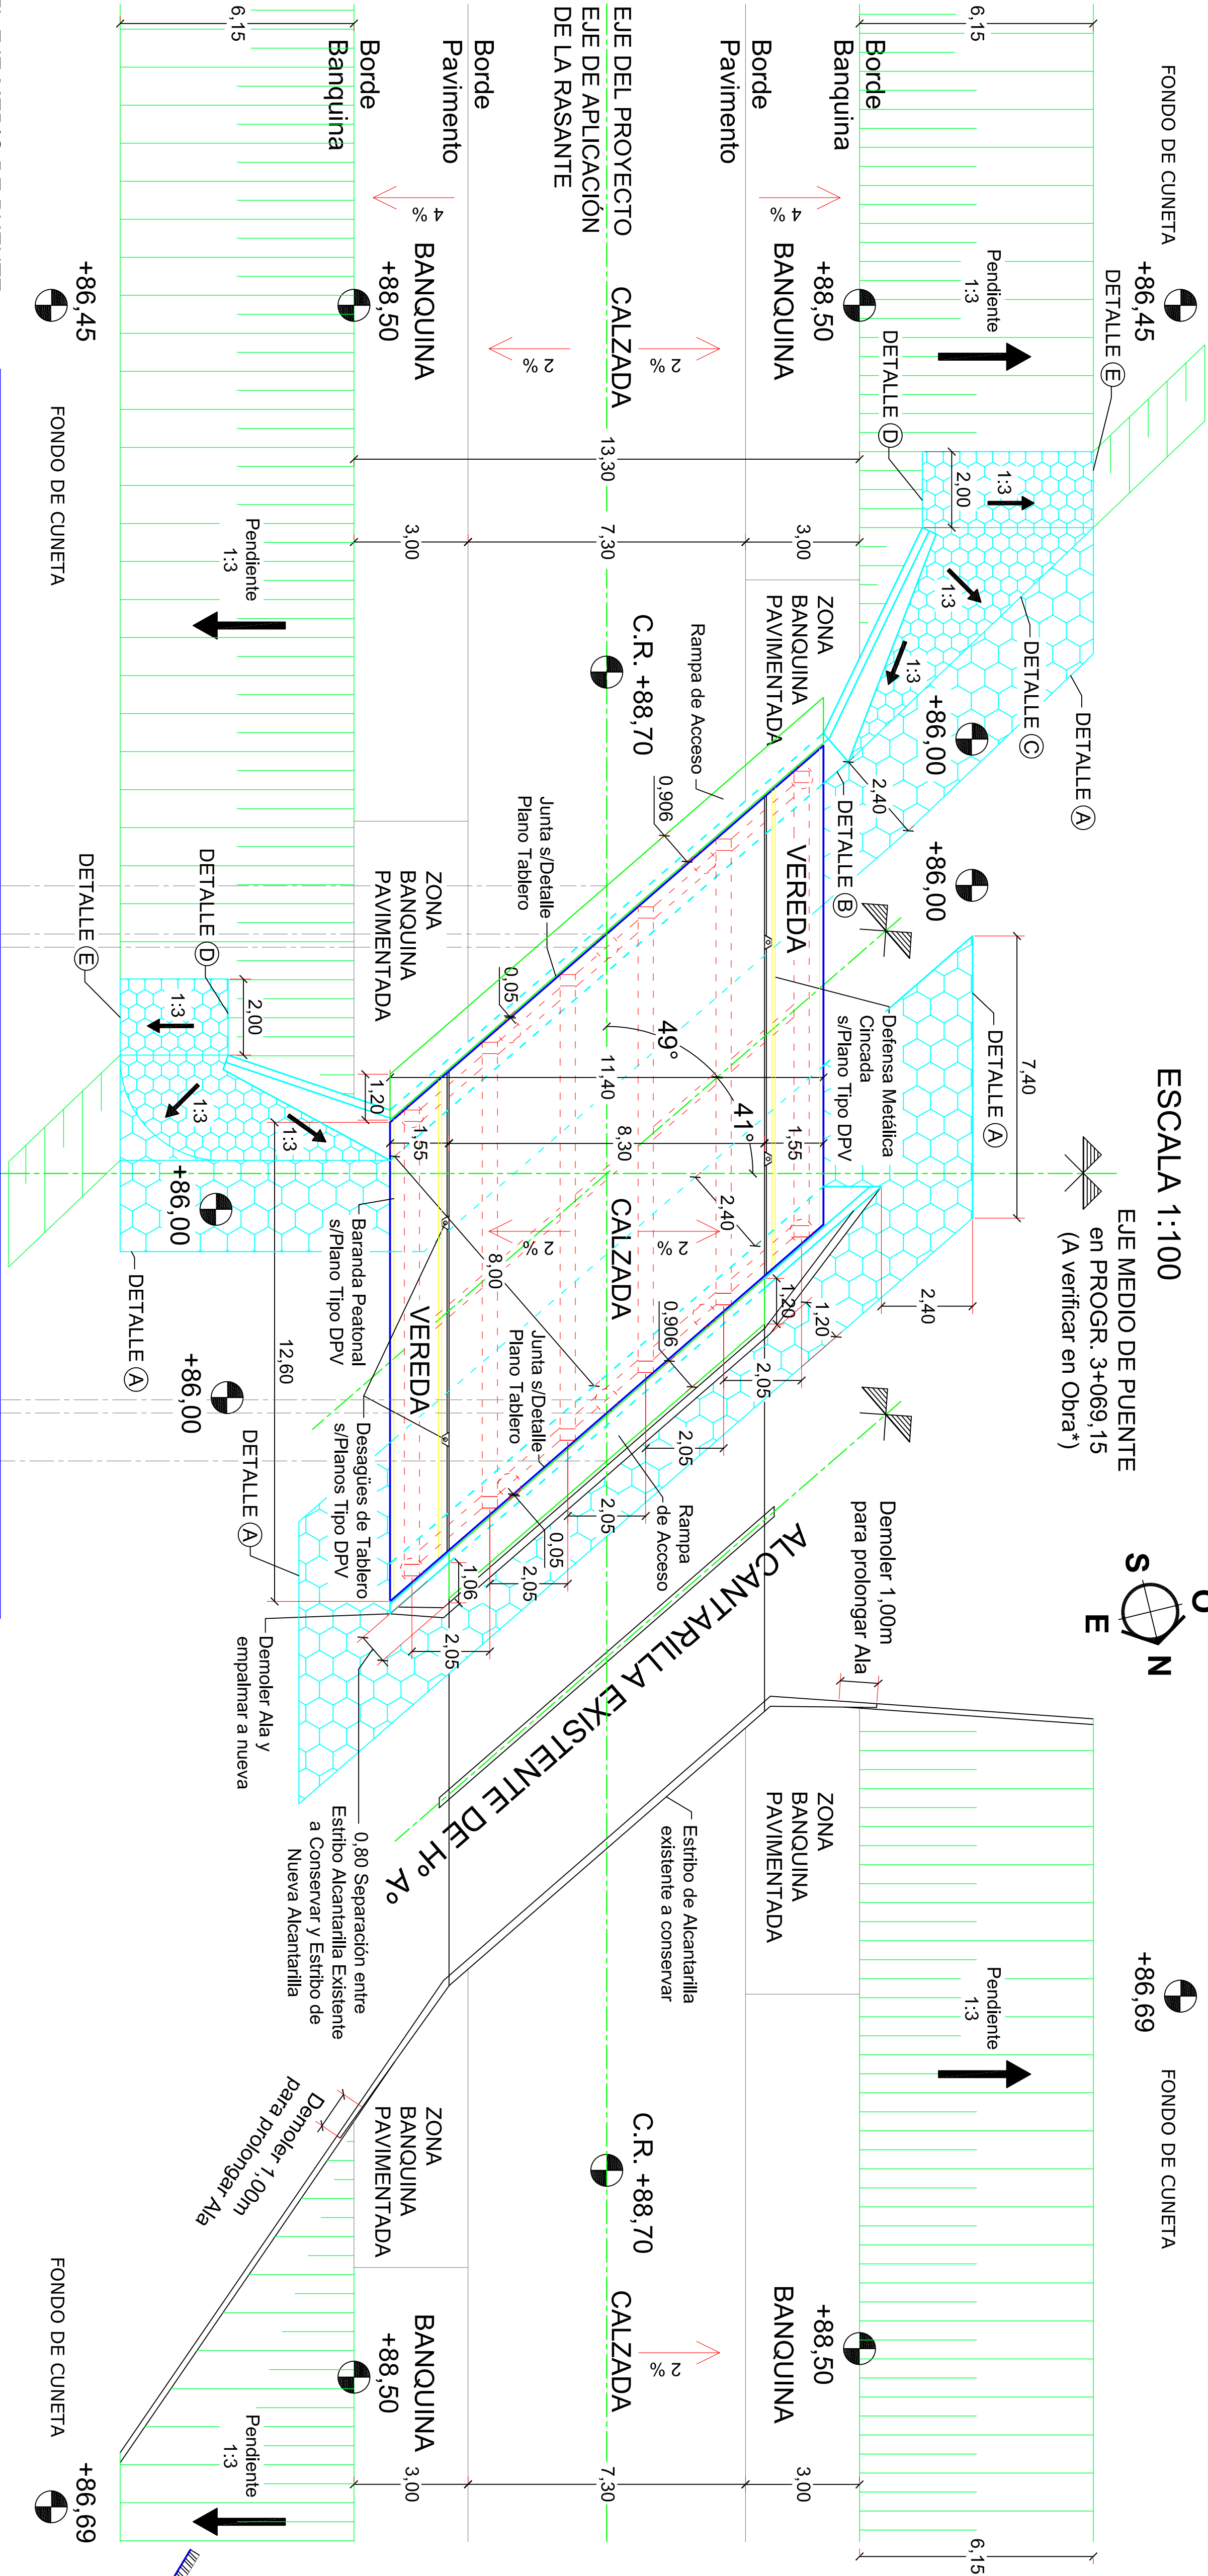

REFERENCIA GEOCELADAS

- RECUBRIMIENTO DE TALUDES DE LOS ESTRIBOS
La protección de Estribos será ejecutada según las cantidades indicadas en el Cuadro Metálico, serán de hormigón calado H-13 celular de polímeros de metilatos 475mm x 500mm, con una profundidad de 100 mm, tipo geoweb o similar. El mismo será colocado sobre Geotextil Base de masa 300gr/m2 - función filtrante.
- Geotextil Base de masa 300gr/m2 - función filtrante
- Refuerzo perimetral de anclaje a contraluz de hormigón H-13 con C/O:R:R:5.
- Anchale de acero nervado Ø 8 mm longitud 0,60m. Separación 2,00m. Insertos en pilotes de hormigón H-13. Diámetro 0,10m y largo 0,60m.
- Hormigón calado H-13
- Anchale de acero nervado Ø 8 mm separación 0,30m.
- Compactación y perfilado de bases de talud y de cauce

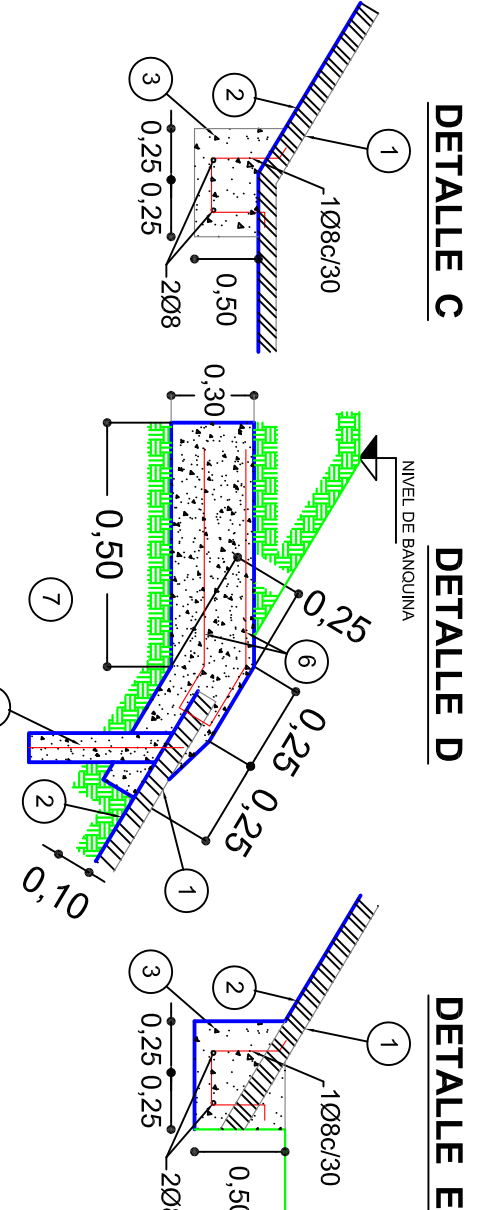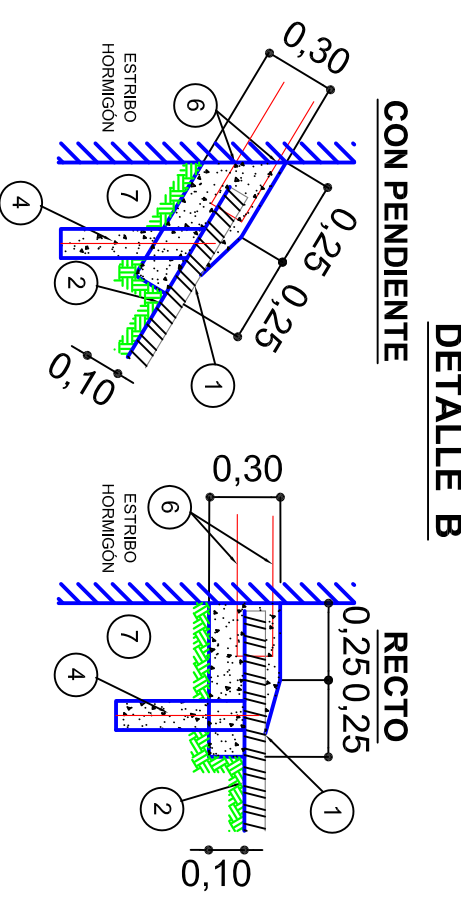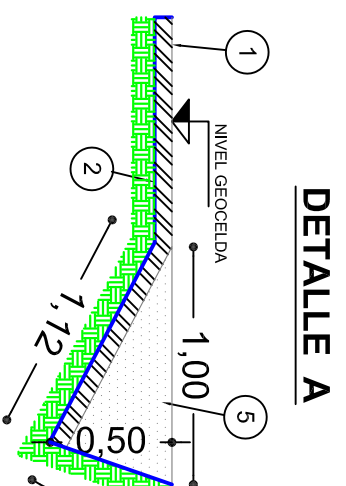

PLANOS A AGREGAR

- PLANOS de la DPV PLANIMETRÍAS km 3,9 Km 6 - R.P.N°74s y N° 77s
- PLANO TIPO Nº B.P.1 y Nº B.P.2 DPV "DEFENSA METALICA CINCADA"
- PLANO TIPO Nº D.1.1 DPV "DESAGÜES DE TABLERO"


MATERIALES:

HORMIGONES:	Tipo de Hº	Recubrimiento
HORMIGÓN DE VIGAS SUPERESTRUCTURA	H-38	3 cm
HORMIGÓN DE CAGEZALES	H-21(tem. A.R.S)	5 cm
HORMIGÓN DE PILOTES	H-21(tem. A.R.S)	5 cm
HORMIGÓN DE LOSAS Y VIGUETAS	H-21	2 cm y 3 cm
HORMIGÓN DE MUROS	H-21(tem. A.R.S)	3 cm
ACEROS :	Tipo	
Para Hormigón Armado	En barras ADN 420	
Para Hormigón Preesforzado	GRADO 250/270 - BR	

(*) EL EJE MEDIO DE PUENTE en PROGRESIVA 3+069,15 DEBE SER VERIFICADA EN OBRA SEGÚN POSICIÓN DE ALCANTARILLA EXISTENTE PARA DEJAR SEPARACIÓN ESTIPULADA EN PLANOS ENTRE UNA Y OTRA ALCANTARILLA.

SEMIVISTA - SEMICORTE

ESCALA 1:100

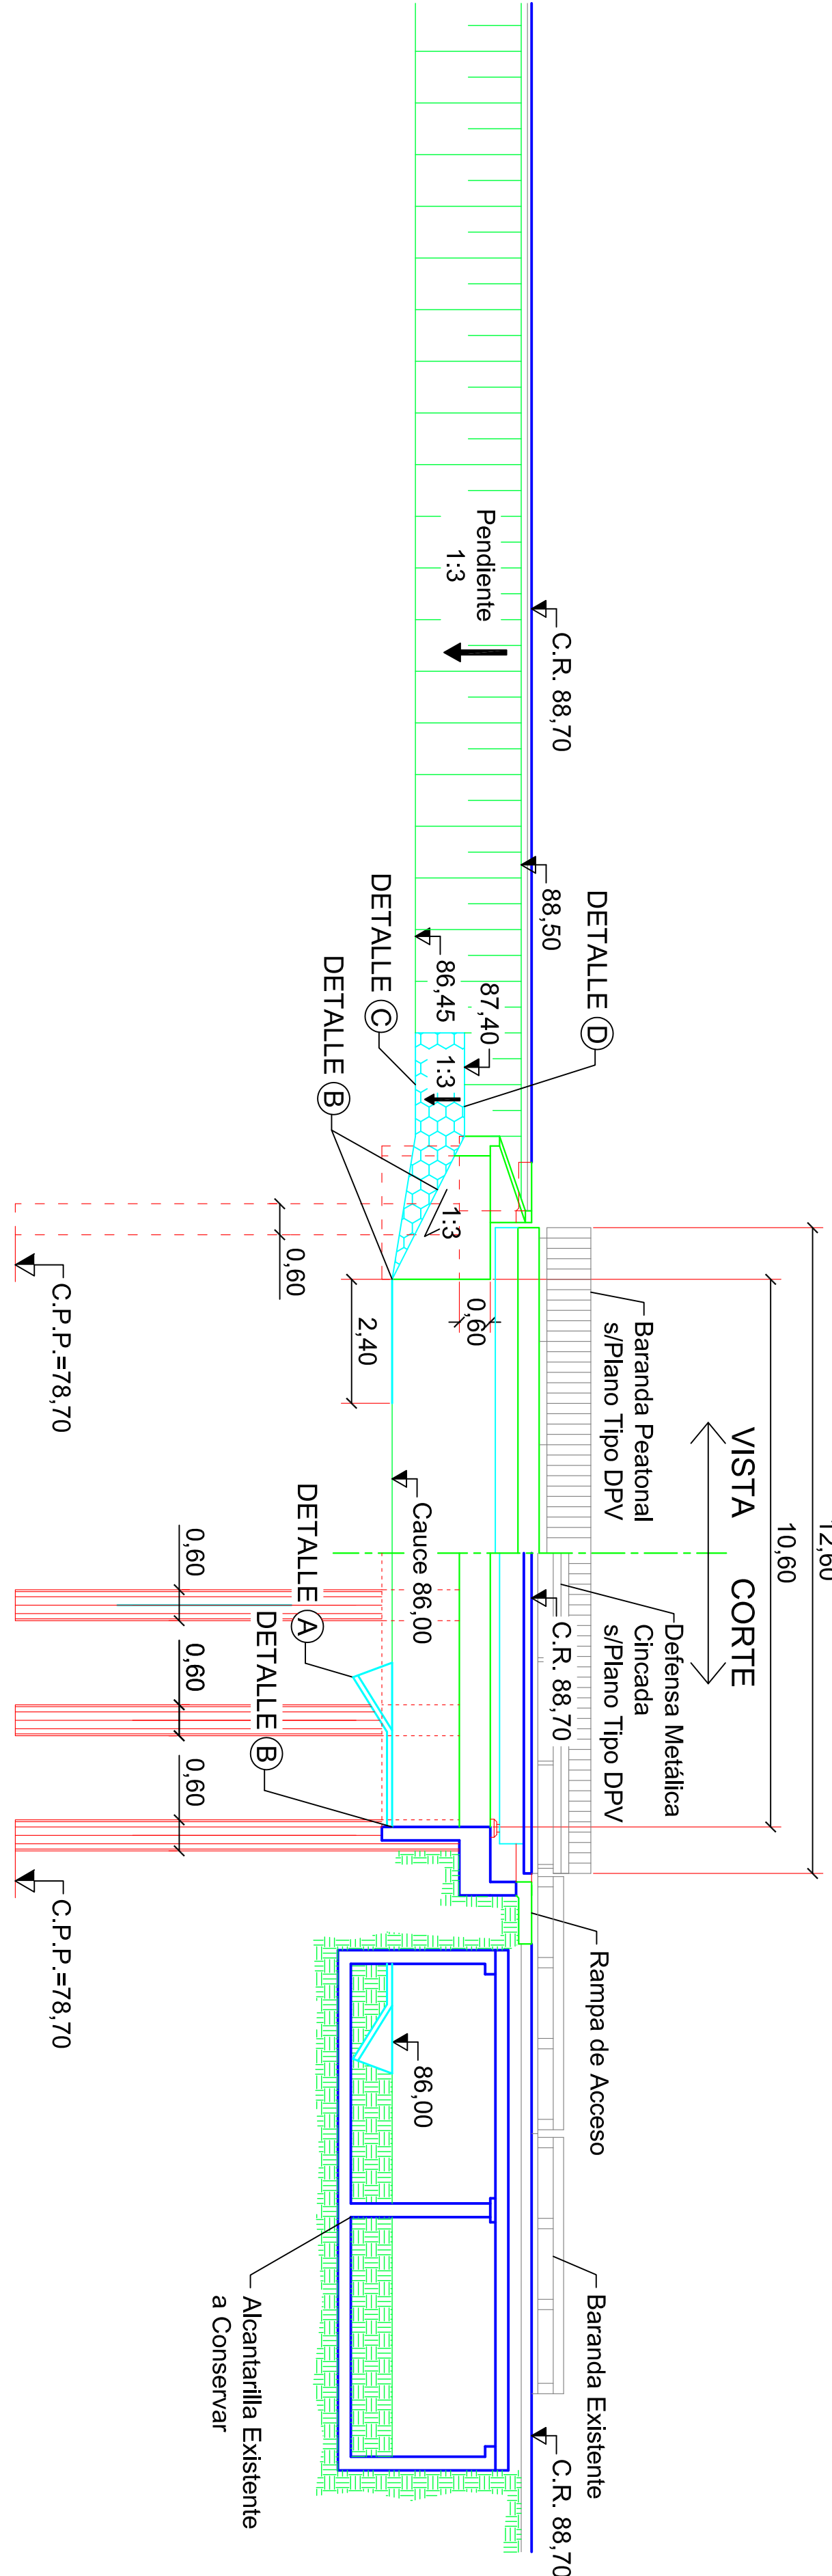

PLANO DIRECCIÓN PROVINCIAL DE VALIDAD

OBRA: ALCANTARILLA en Progresiva 3+069,15

RUTA: PROVINCIAL Nº 74s y N°77s

TRAMO: RPN°39-RPN°77s y RPN°74s-RPN°38

FECHA 31-12-2011

PLANTA, VISTA, CORTE Y DETALLES PUENTE