


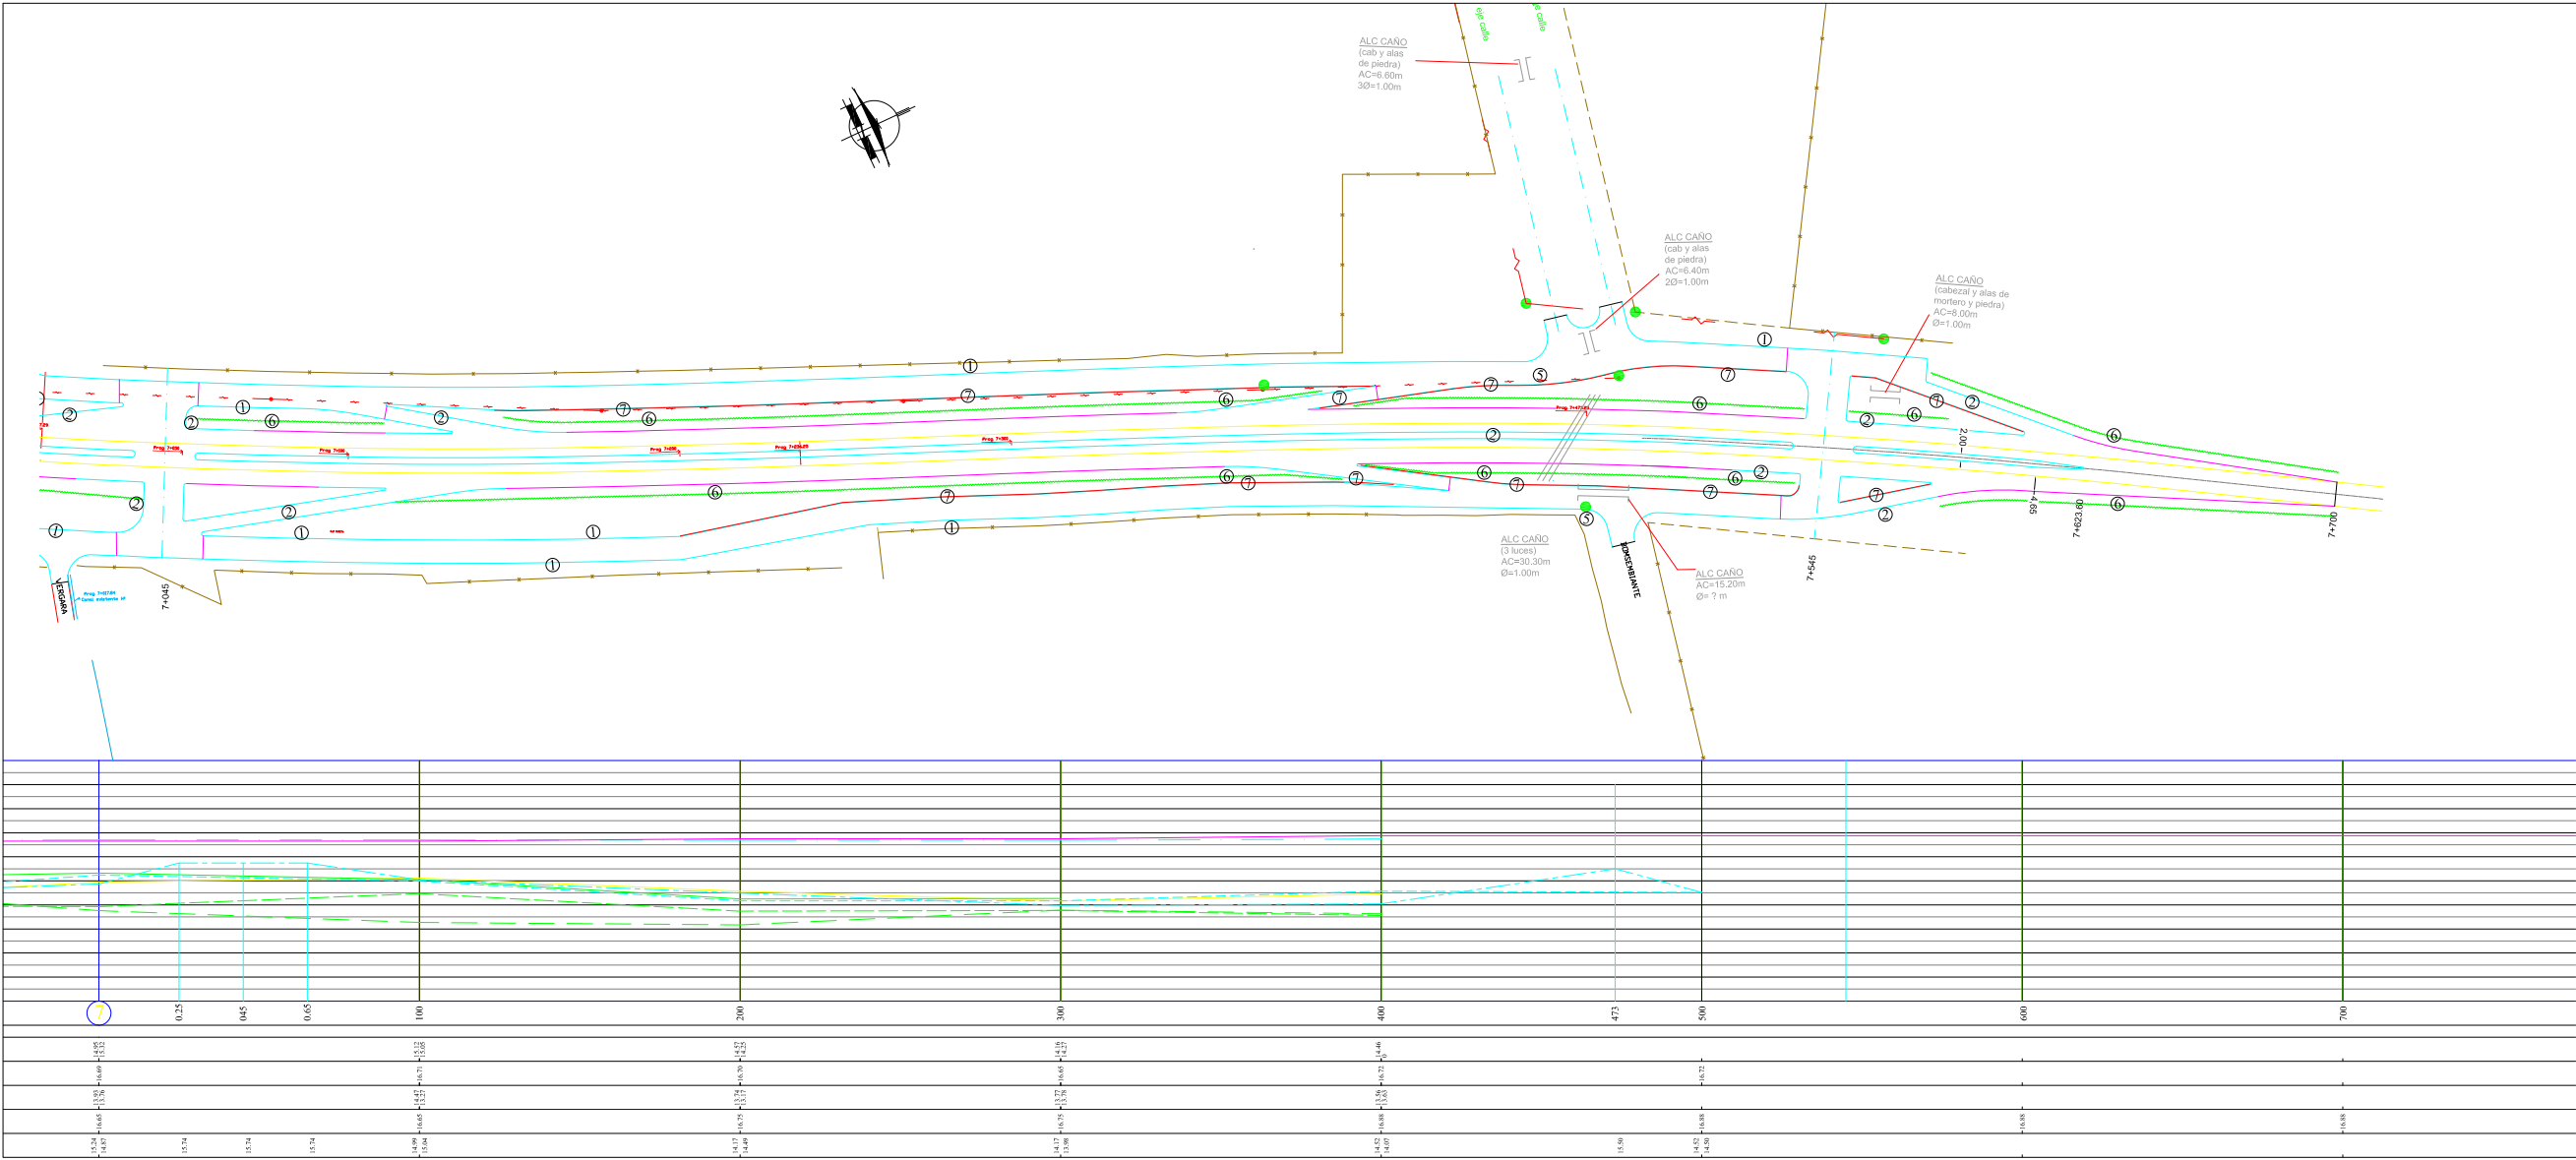

PROVINCIA DE SANTA FE
DIRECCION PROVINCIAL DE VIALIDAD
DIRECCION DE ESTUDIOS Y PROYECTOS

OBRA: Ruta Provincial Nº1.
TRAMO: Ruta Nacional Nº 168-
Km.7+700 (San José del Rincón)
AMPLIACIÓN DE CALZADAS.

FECHA: ABRIL/2011
DIRECTOR: Ing. OM. G. GONZALEZ
DISEÑO GEOMÉTRICO: Ing. OM. G. GONZALEZ
PROYECTO HIDRÁULICO: Ing. OM. G. GONZALEZ
DIBUJANTE: Tte. M. AGOSTA

PLANIALTIMETRÍA KM(7) KM(7)+700

REFERENCIA NUMÉRICA	
1	2
3	4
5	6
7	8
9	10
11	12
13	14
15	16
17	18
19	20

SIMBOLOGÍA PLANIMÉTRICA	

PROGRESIVAS	TIPOLOGÍA ALTIMÉTRICA
COTAS DE PUNTOS FIJOS	
COTAS DE TERRENO NATURAL	
COTAS DE OBRA BÁSICA	
COTAS DE DESAGÜE	
COTAS DE RASANTE	
COTAS DE CALLES COLECTORAS	

PC+10,00

DATOS DE ESTUDIO
DATOS DE PROYECTO