


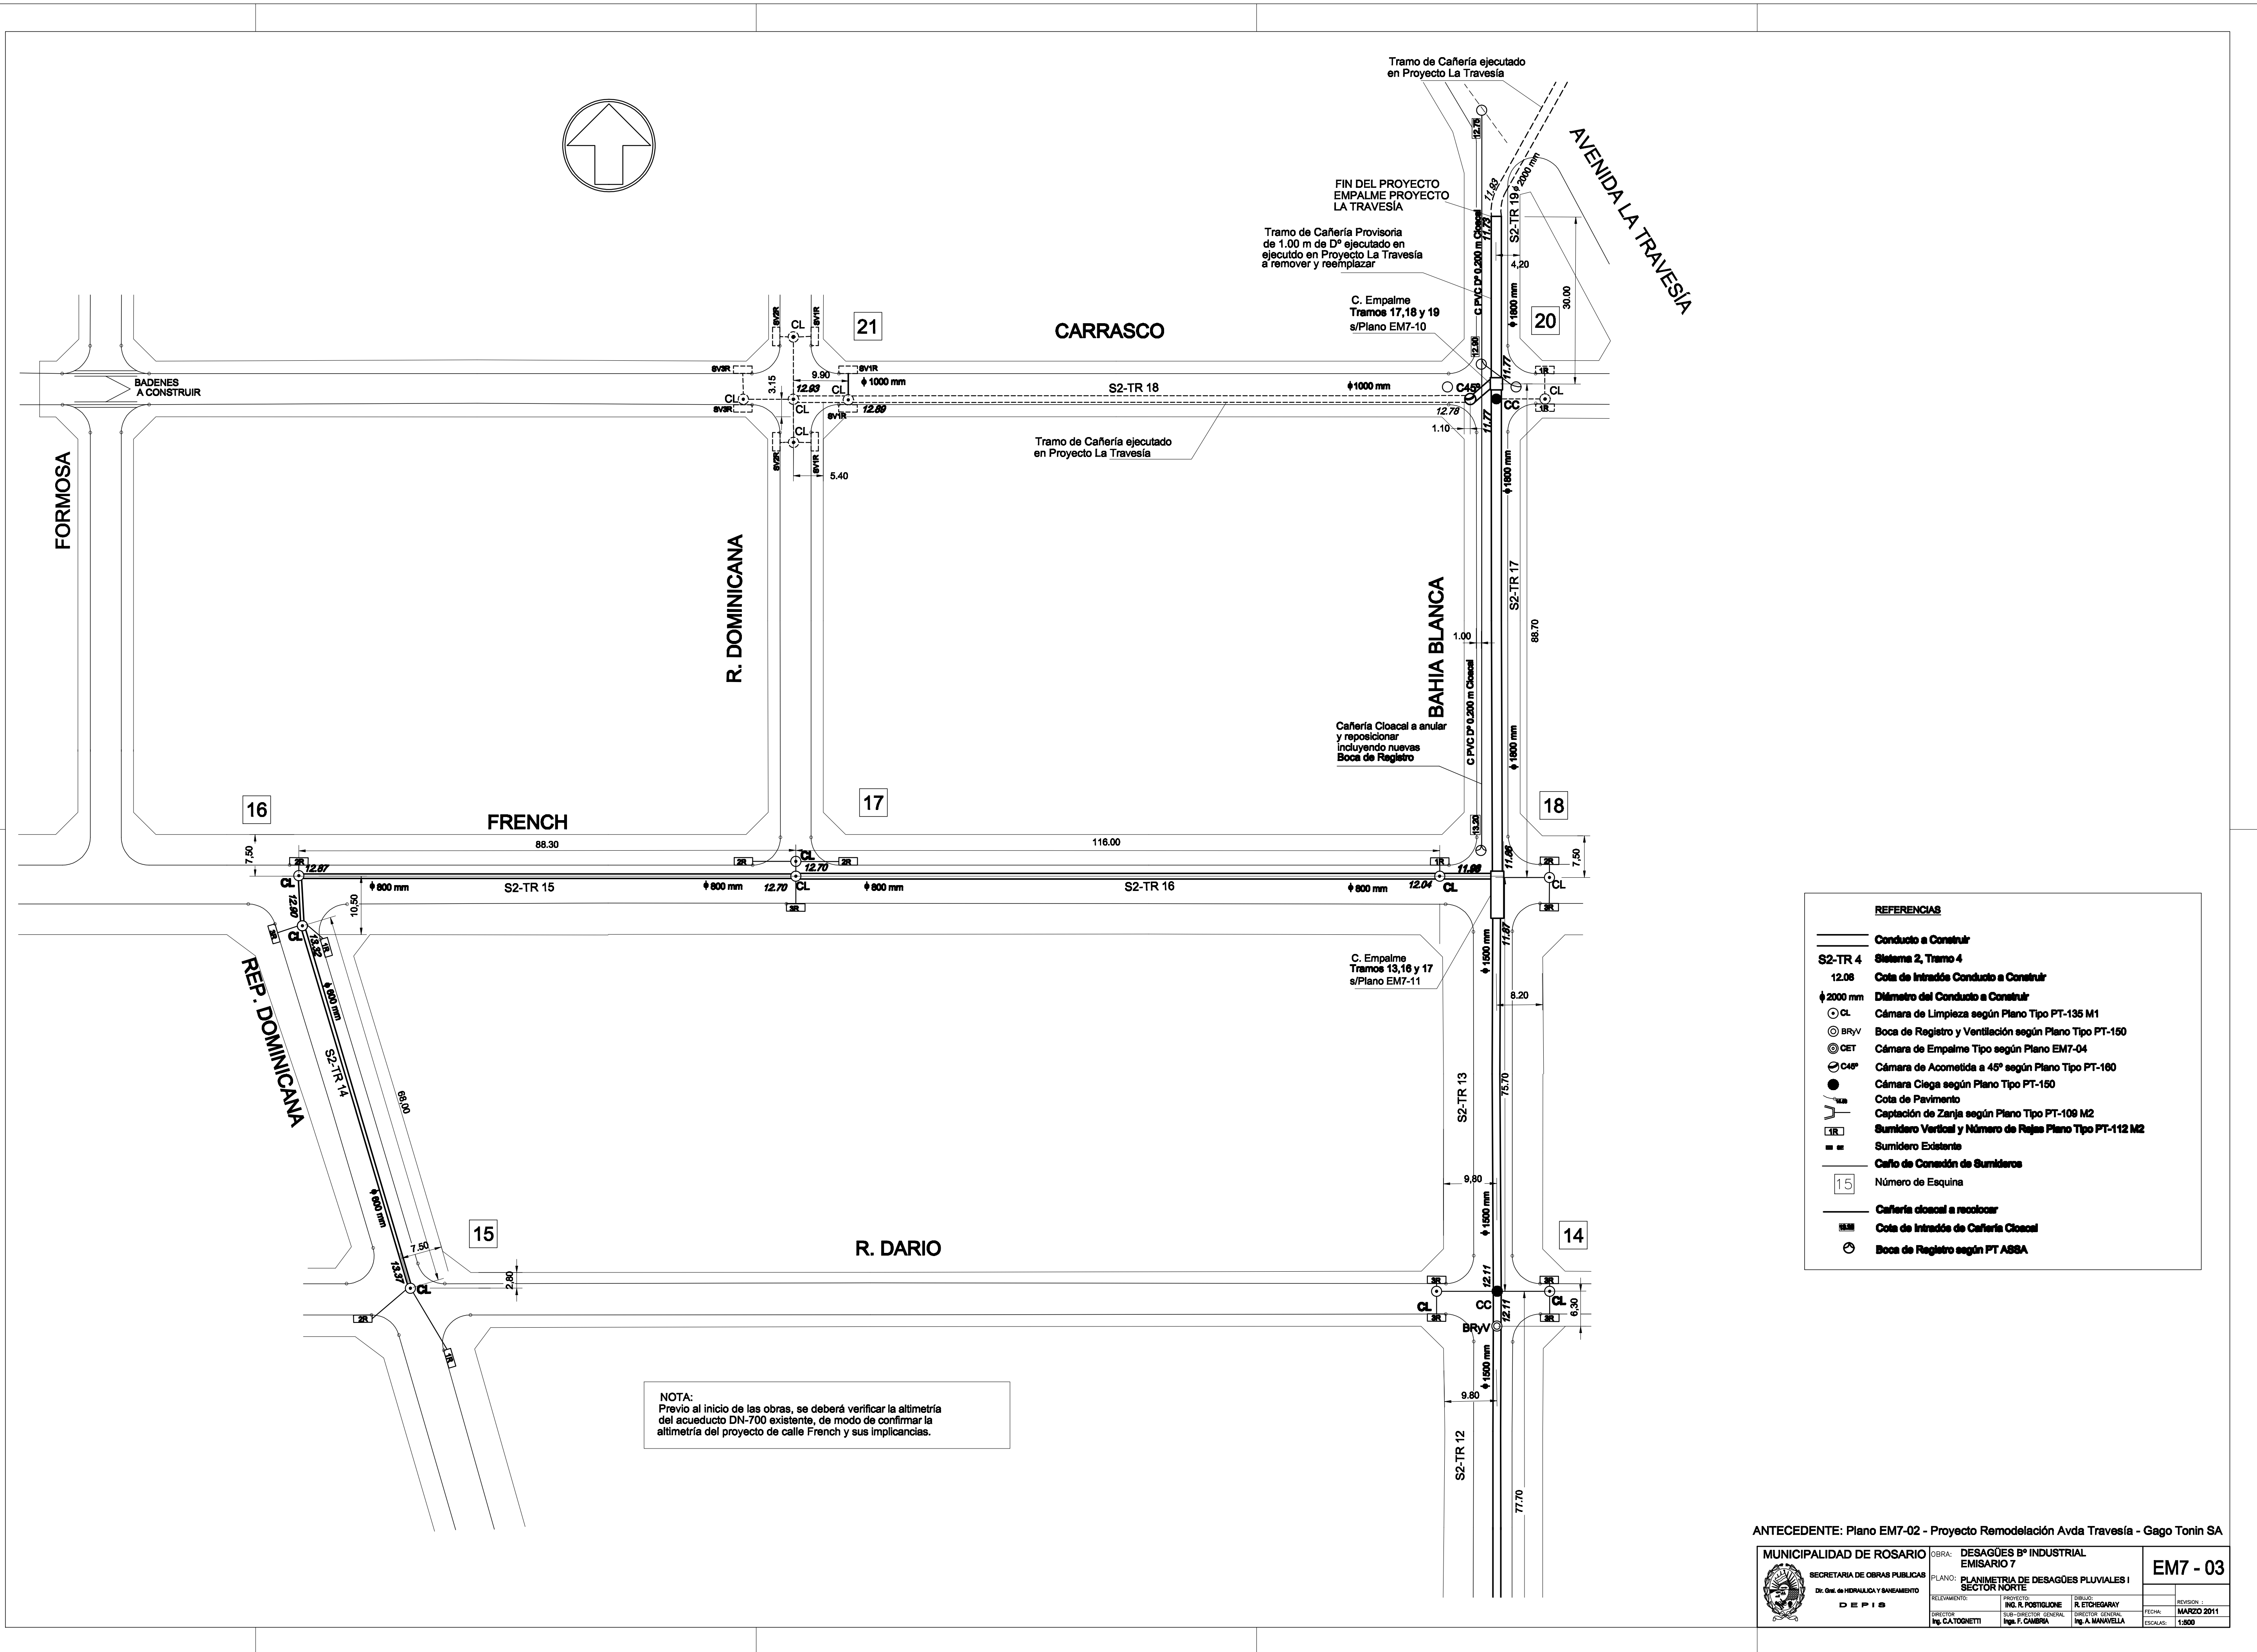

REFERENCIAS

— **Conducto a Construir**
S2-TR 4 **Sistema 2, Tramo 4**
12.08 **Cota de Intradós Conducto a Construir**

φ 2000 mm **Dímetro del Conducto a Construir**

CL **Cámara de Limpieza según Plano Tipo PT-135 M1**
BRYV **Boca de Registro y Ventilación según Plano Tipo PT-150**
CET **Cámara de Empalme Tipo según Plano EM7-04**
C45° **Cámara de Acometida a 45° según Plano Tipo PT-160**
● **Cámara Ciega según Plano Tipo PT-150**
— **Cota de Pavimento**
— **Captación de Zanja según Plano Tipo PT-109 M2**
TR **Sumidero Vertical y Número de Rajas Plano Tipo PT-112 M2**
= = **Sumidero Existente**

— **Caño de Conexión de Sumideros**
15 **Número de Esquina**

— **Cañería cloacal a reemplazar**
— **Cota de Intradós de Cañería Cloacal**
— **Boca de Registro según PT ASSA**