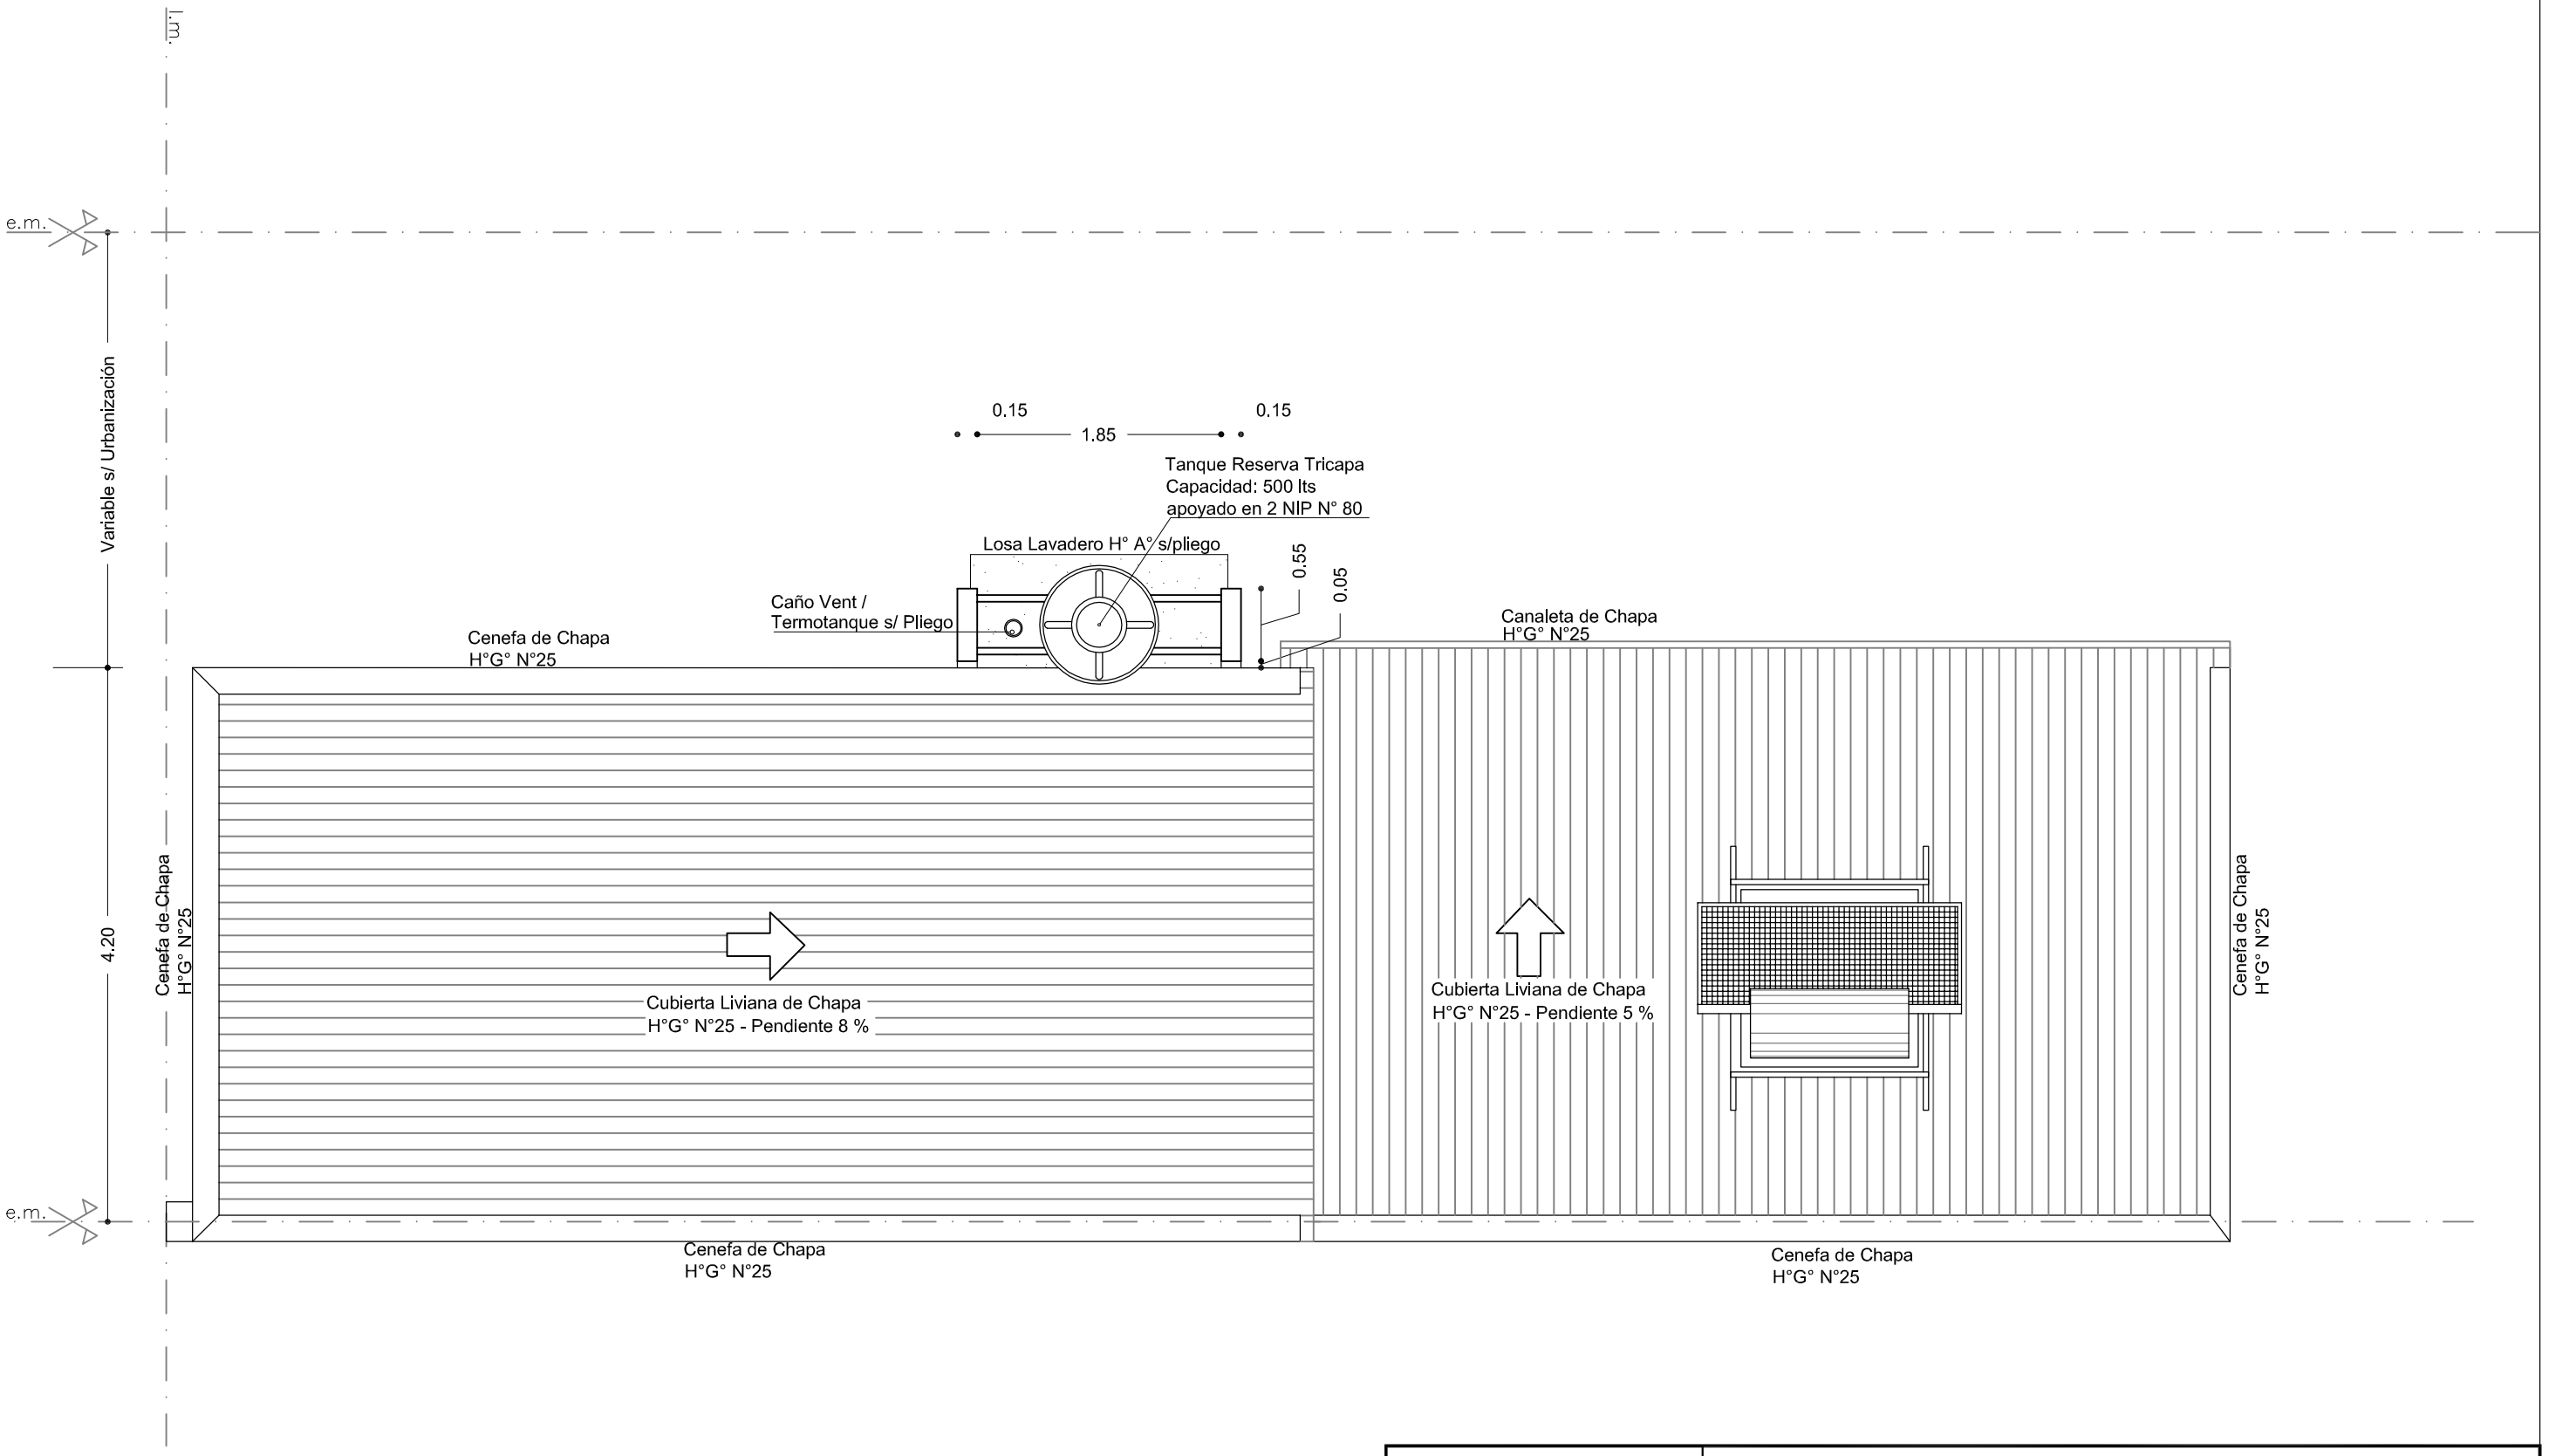

DPVyU
Direccion Provincial de
Vivienda y Urbanismo

SUBSECRETARIA DE
PLANIFICACION Y GESTION
DEL HABITAT

OBRA: VIVIENDA UNIVERSAL - VU / Disc.

Posición I - 2 Dormitorios Original Discapacitados

PLANO: ARQUITECTURA — PLANTA DE TECHOS

Noviembre 2017 | ESCALA1:50 | OBS:

SANTA FE

A 02