

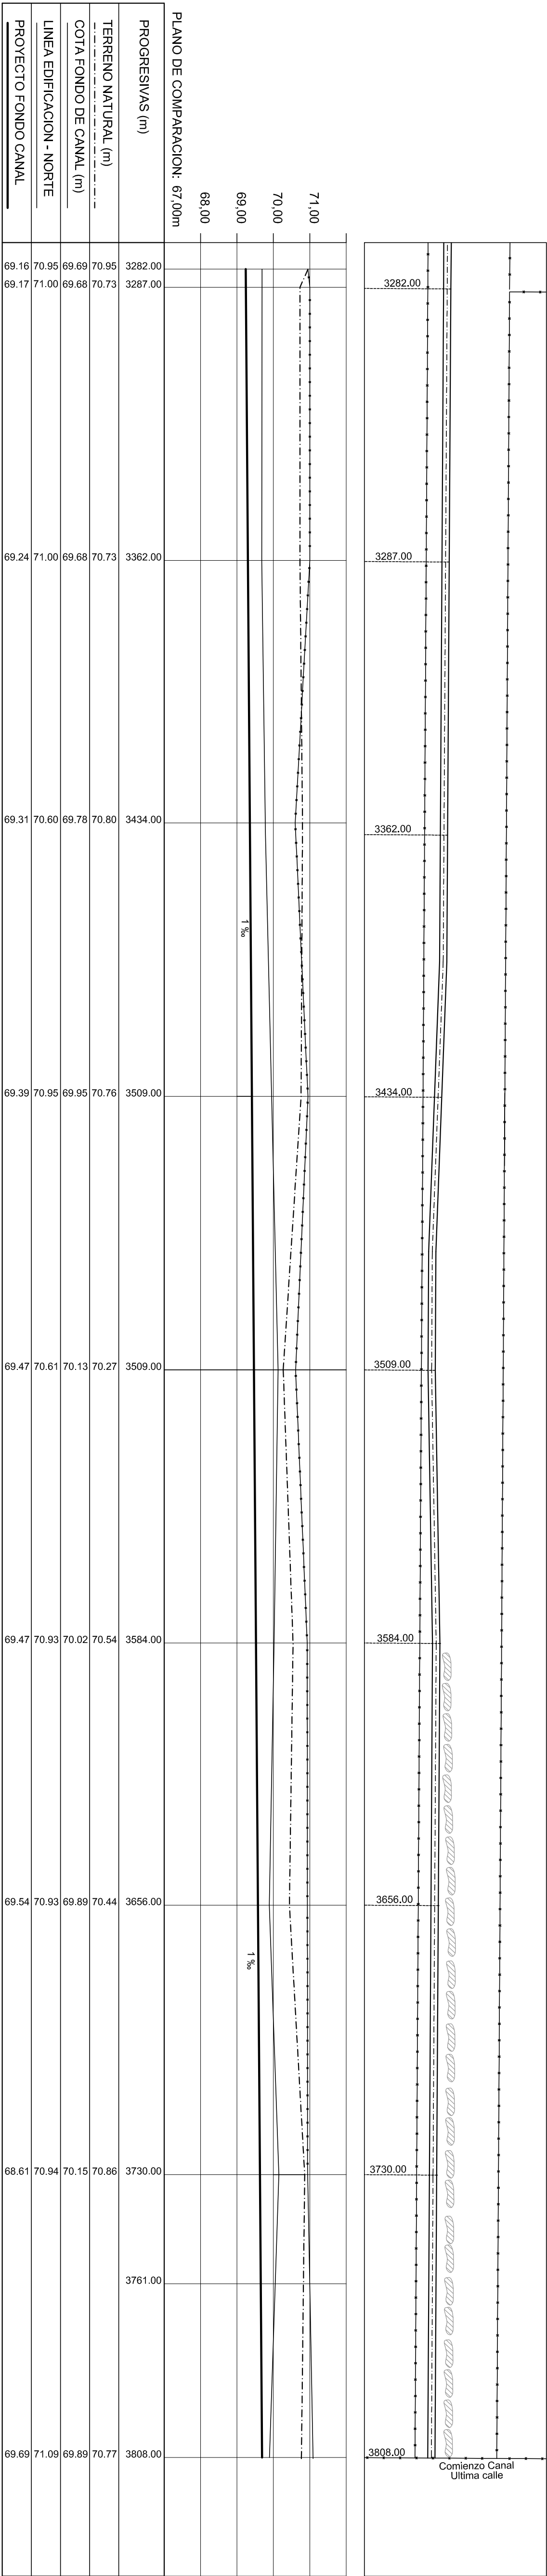
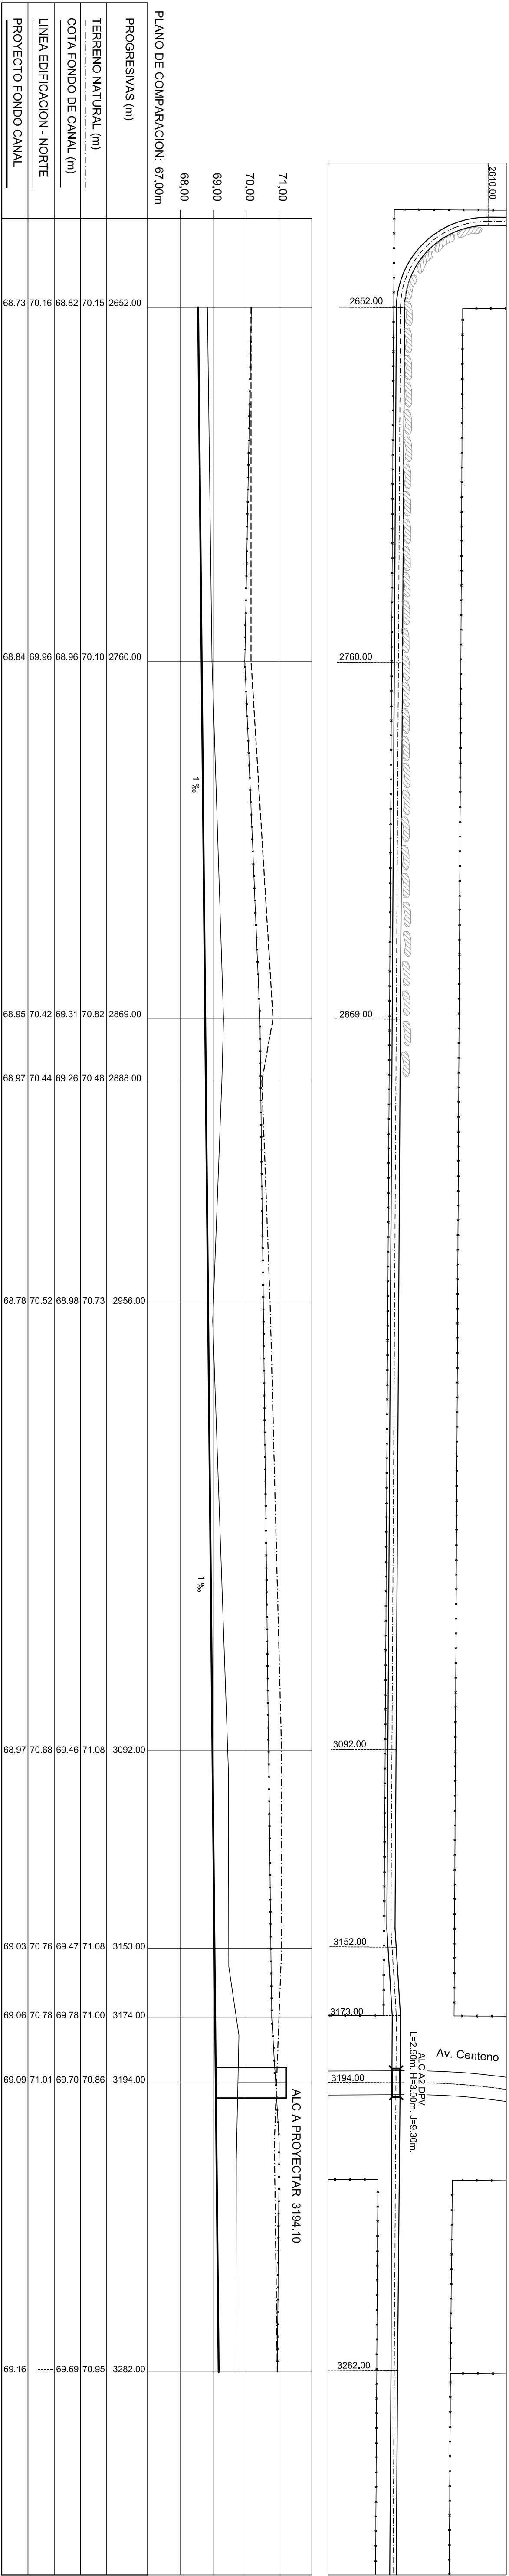


PLANIMETRIA PEYRANO - TRAMO 2

ESCALAS: Hgt=1:1000
Ver = 1:100

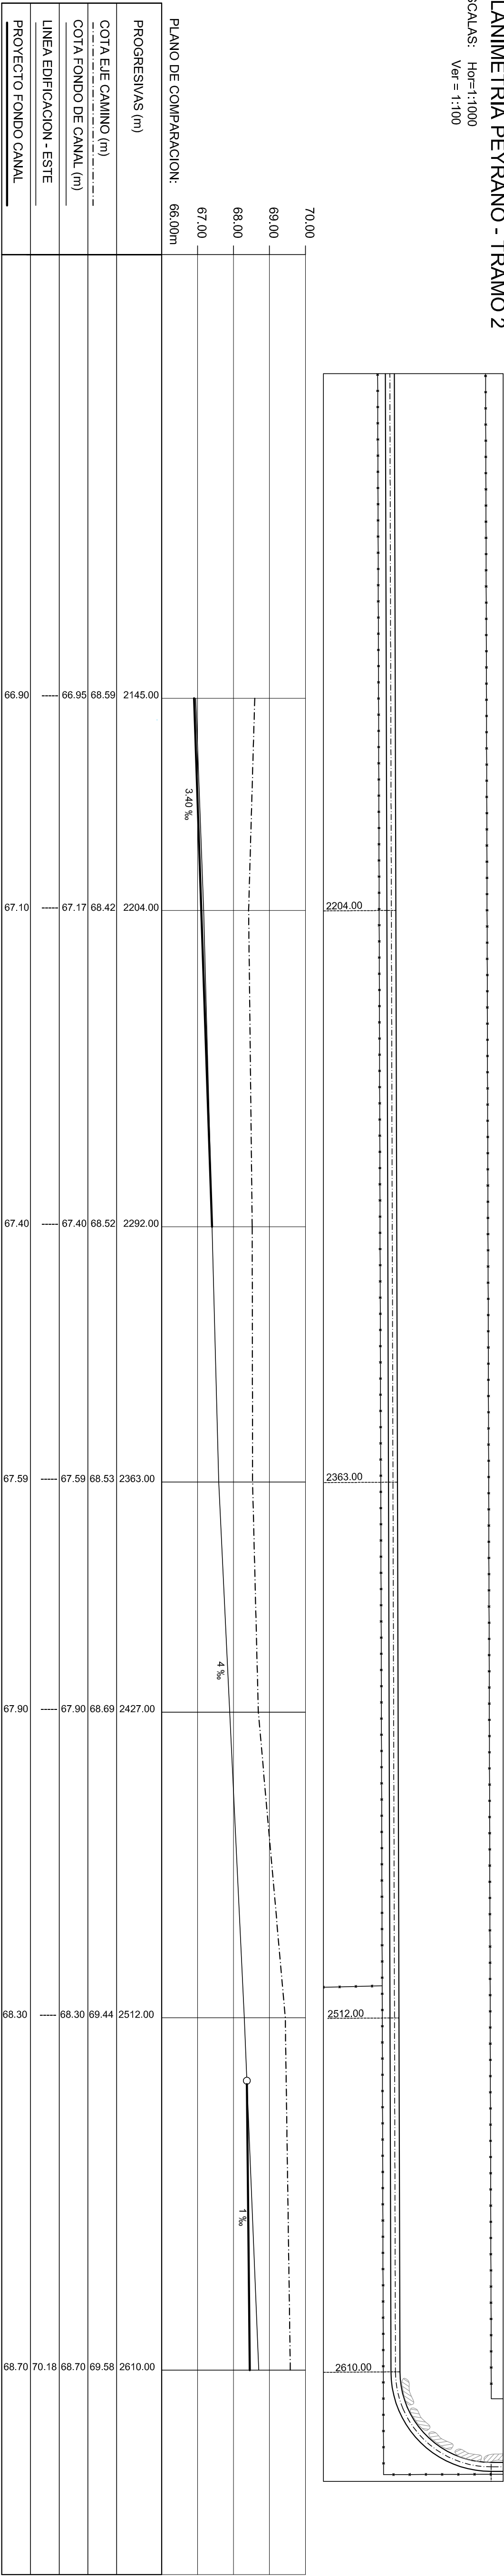

CROQUIS DE UBICACION

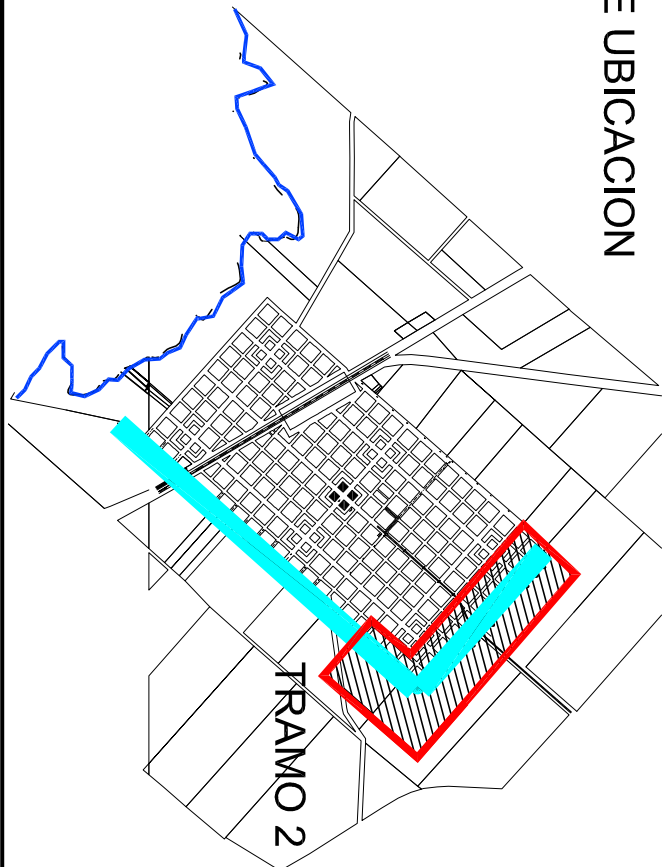

REFERENCIAS

- ALAMBRADO
- TERRENO NATURAL
- FONDO DE CANAL
- PROYECTO FONDO DE CANAL
- ALCANTARILLAS PROYECTADAS

NOTAS

* LAS COTAS ESTAN REFERIDAS AL CERVO DEL IGN
* LAS MEDIDAS LINEALES SE EXPRESAN EN METROS

MINISTERIO DE AGUAS, SERVICIOS PUBLICOS Y MEDIO AMBIENTE SUBSECRETARIA DE PLANIFICACION Y GESTION DIRECCION PROVINCIAL DE PROTECCION URBANA CONTRA INUNDACIONES				PROVINCIA DE SANTA FE REACONDICIONAMIENTO CANAL PERIMETRAL NORESTE DE LA LOCALIDAD DE PEYRANO			
OPERADOR TECNICO: Ing. Maria L. CABATTARI		OBRA: REACONDICIONAMIENTO CANAL PERIMETRAL NORESTE DE LA LOCALIDAD DE PEYRANO		FECHA: MAYO 2011		ESCALAS: INDICADAS	
PROYECTISTA: Ing. Maria L. CABATTARI		SUBSECRETARIO: Ing. Ricardo GARCOSA		FECHA: MAYO 2011		ESCALAS: INDICADAS	
DEBUTANTE: Tic. Ramon ETCHEGARAY		SUBSECRETARIO: Ing. Ricardo GARCOSA		FECHA: MAYO 2011		ESCALAS: INDICADAS	
SUBDIRECTORA: Ing. Claudia FORESTERI		SUBSECRETARIO: Ing. Ricardo GARCOSA		FECHA: MAYO 2011		ESCALAS: INDICADAS	
SECRETARIO: Ing. Hugo E. ORSOLINI		SUBSECRETARIO: Ing. Ricardo GARCOSA		FECHA: MAYO 2011		ESCALAS: INDICADAS	
MINISTRO: Ing. Antonio GIANCO		SUBSECRETARIO: Ing. Ricardo GARCOSA		FECHA: MAYO 2011		ESCALAS: INDICADAS	