




CAPTACION DE ZANJA SIMPLE NO SIFONADA
CORTE LONGITUDINAL

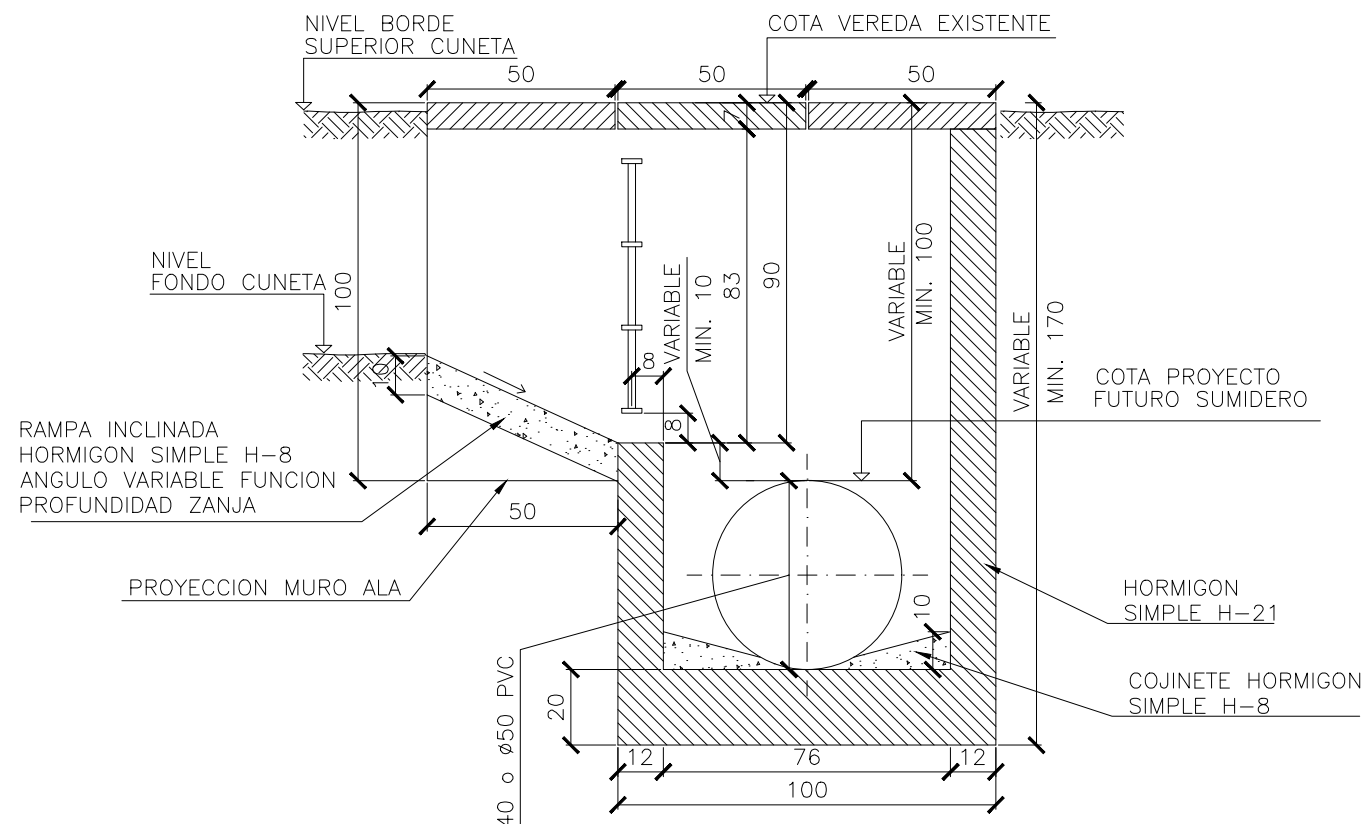

PLANTA DE SALIDA

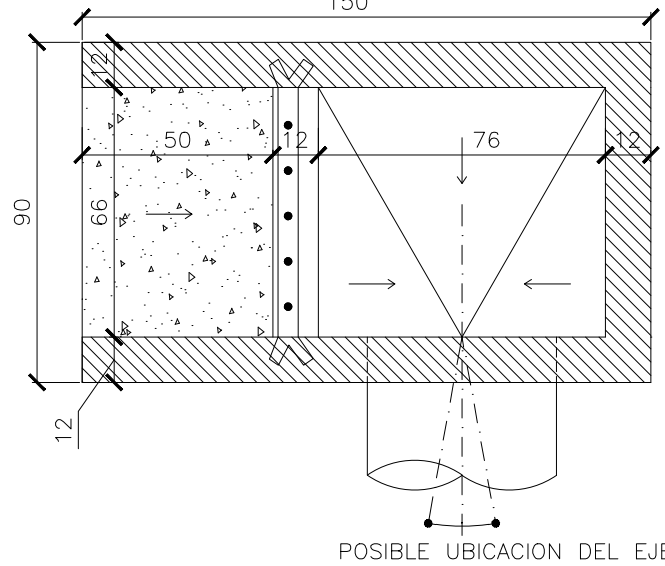


VARIANTE PLANTA DE SALIDA

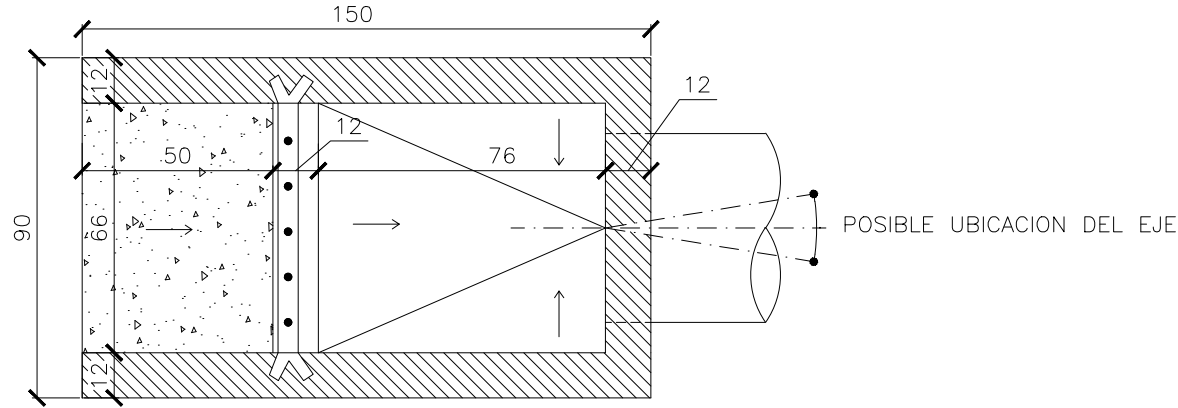


MUROS DE ALAS PARA ZANJAS DE ANCHO MAYOR A 90 cm.


PLANTA

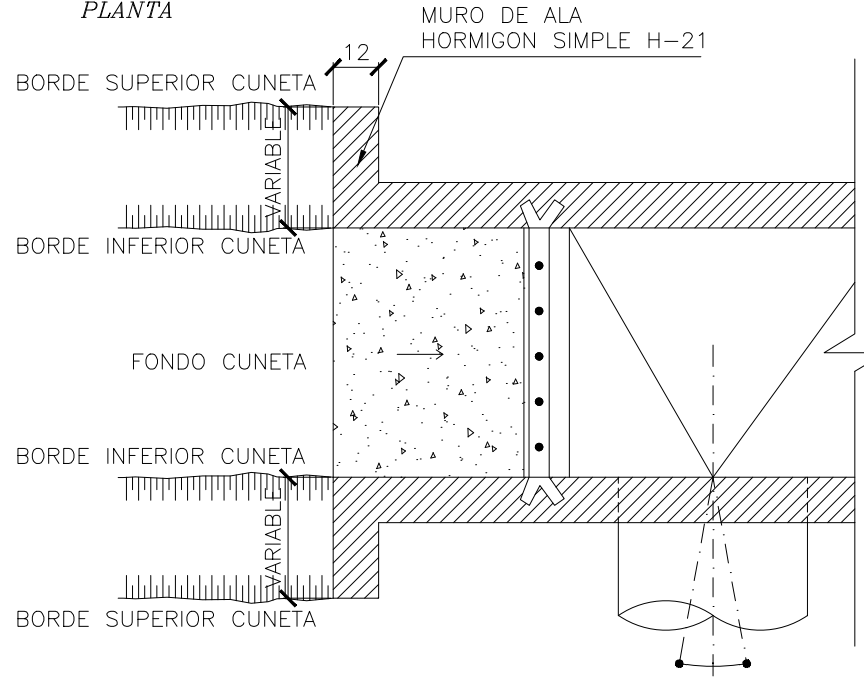


VISTA FRENTE

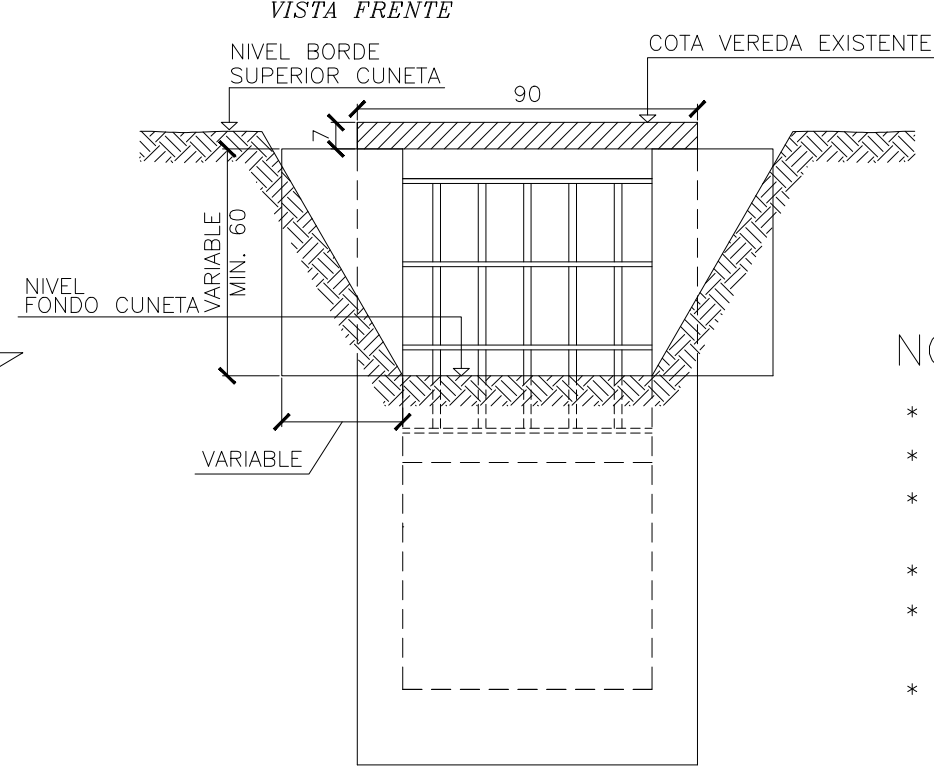


CORTE TRANSVERSAL

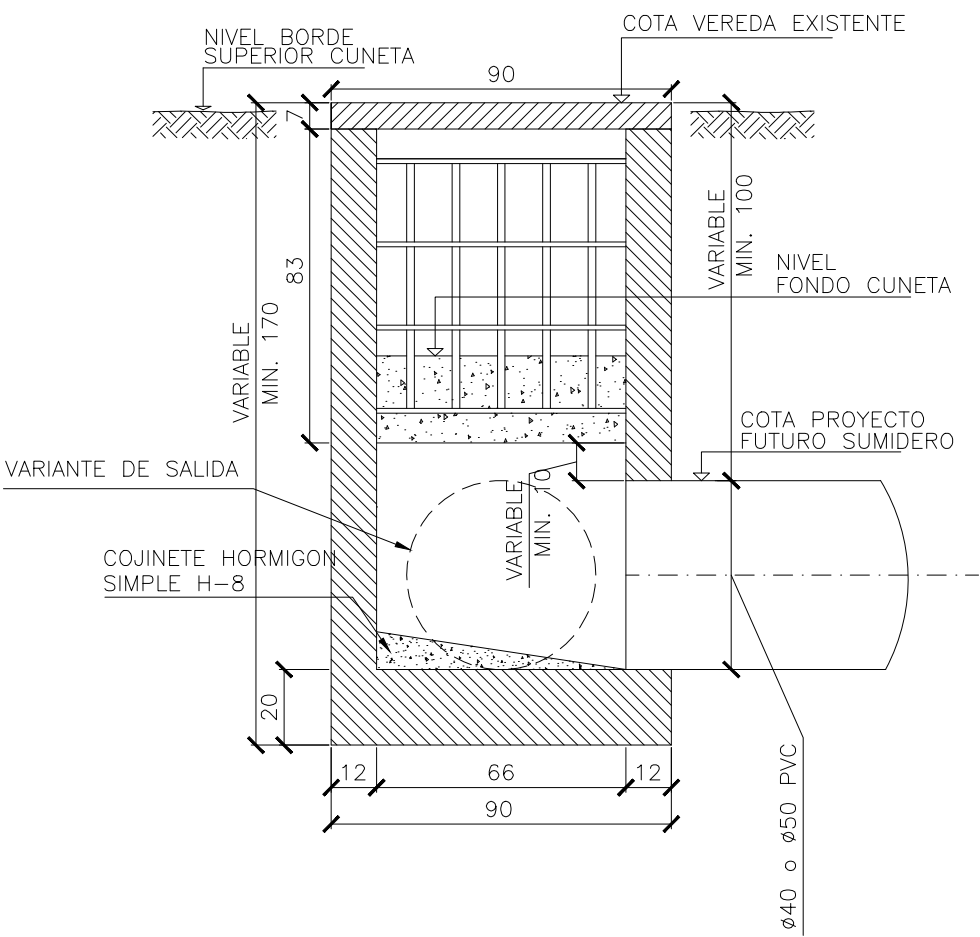


LOSETA DE H*A* H-21
PARA TAPA DE LA CAMARA

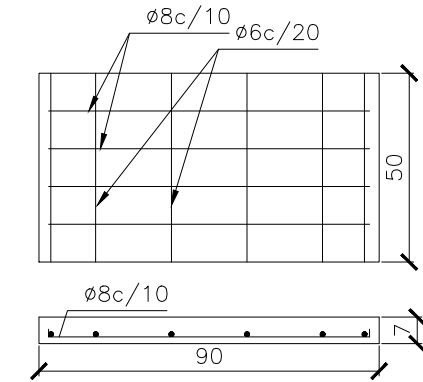


REJA

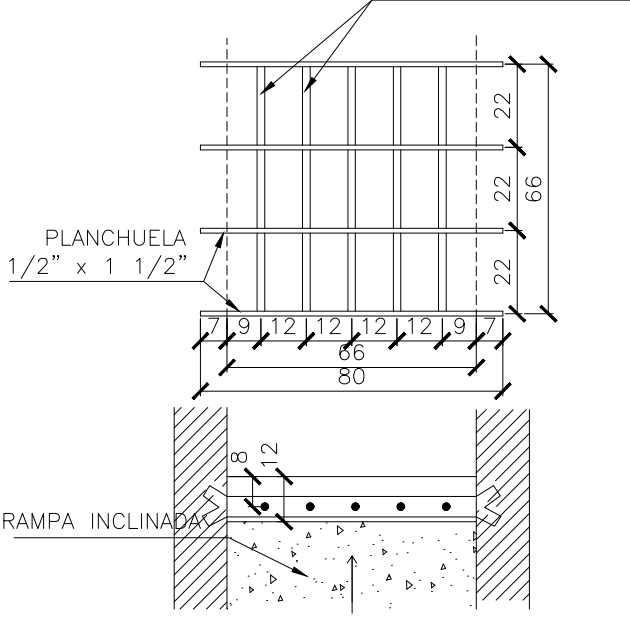


CAPTACION DE ZANJA DOBLE NO SIFONADA
CORTE LONGITUDINAL

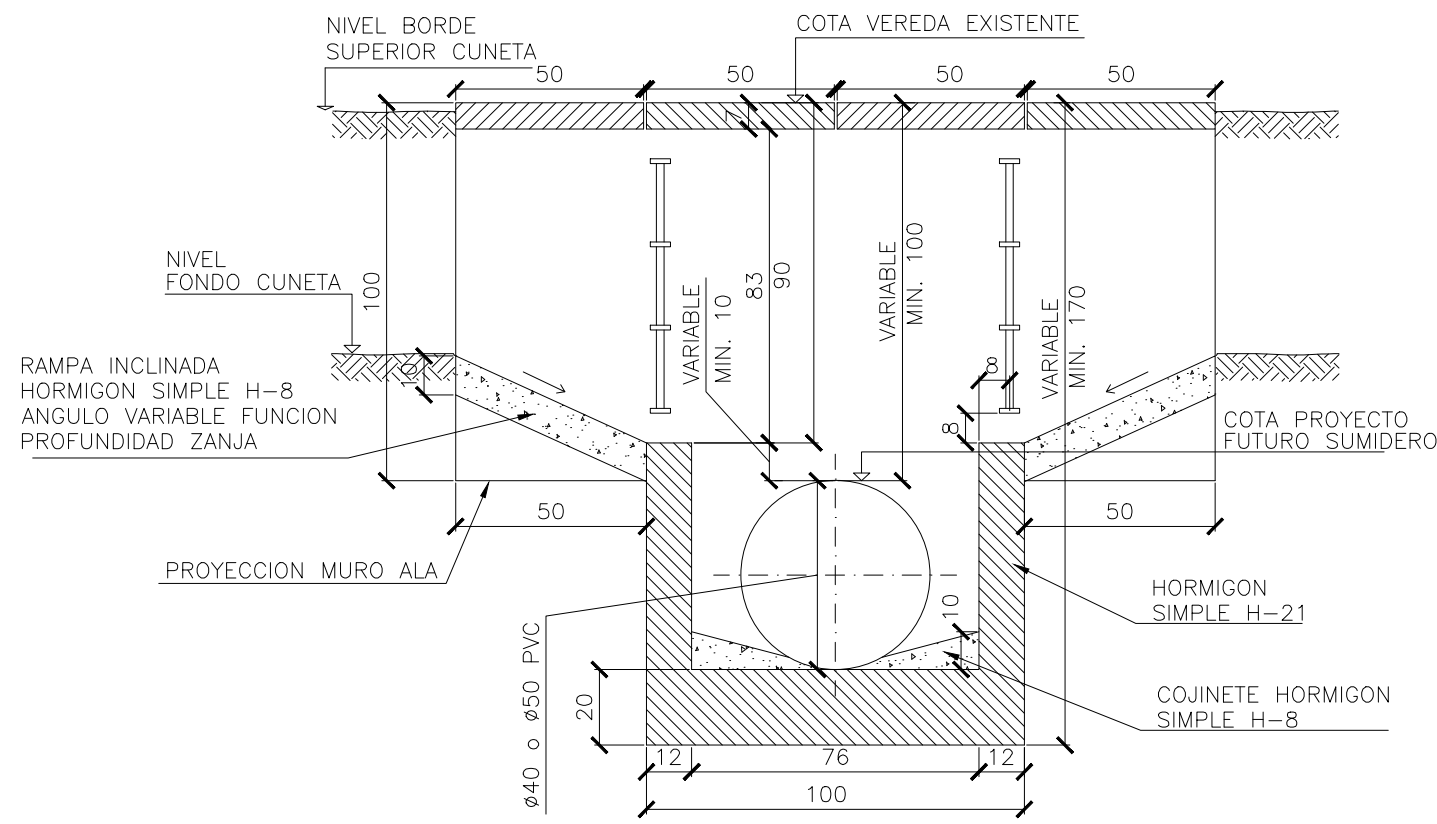

PLANTA DE SALIDA

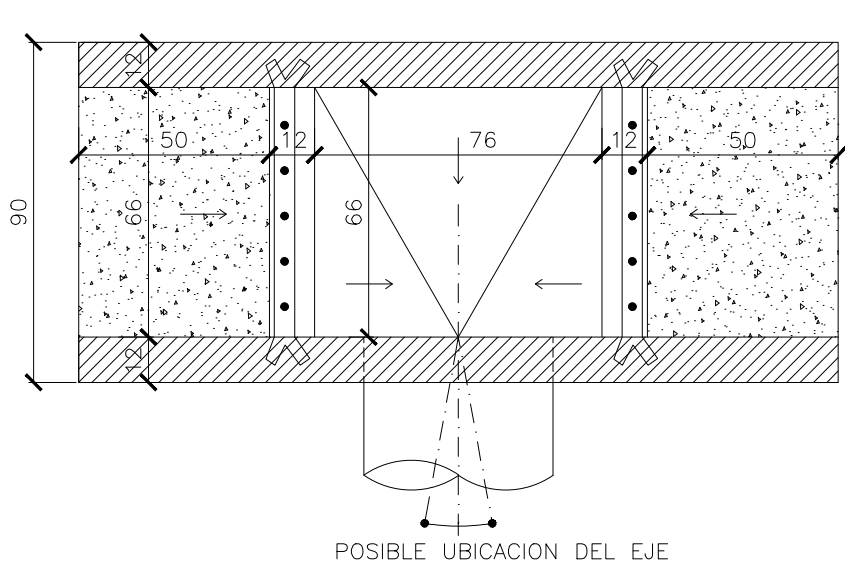

VARIANTE PLANTA DE SALIDA

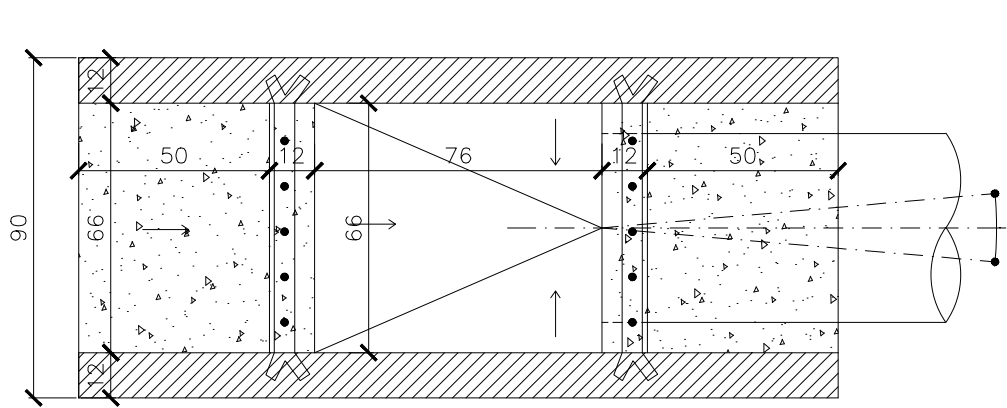

NOTAS:

- * LAS MEDIDAS SIN DIMENSIONES SE EXPRESAN EN CENTIMETROS
- * EL HORMIGON A EMPLEAR SERA H-21
- * EL ACERO A EMPLEAR PARA LAS ARMADURAS SERA DEL TIPO ADN-420
- * EL RECUBRIMIENTO DE LA ARMADURA Ac SERA 2cm.
- * LAS REJAS SE PINTARAN CON DOS MANOS DE ANTIOXIDO Y UNA MANO DE ESMALTE SINTETICO COLOR NEGRO.
- * ESTE PLANO ES ADAPTACION DEL PLANO PT-109-M2 DE LA DIRECCION GENERAL DE HIDRAULICA Y SANEAMIENTO DE LA MUNICIPALIDAD DE ROSARIO

	MUNICIPALIDAD DE ROSARIO	SECRETARIA DE OBRAS PUBLICAS	
		DGHys	DIRECCION GENERAL DE HIDRAULICA Y SANEAMIENTO
PLANO TIPO CAPTACION DE ZANJA SIMPLE O DOBLE NO SIFONADA			
DIBUJANTE: Ing. Federico L. BALDASSIN PROYECTISTA: HyE – DEPIS – INSPECCION		FECHA: Julio 2018	PT 109 M3
		ESCALA: 1:20	
JEFE DEPIS INGENIERO Carlos E TOGNETTI	SUB DIRECTOR DGHys. INGENIERO Alfredo J. MANAVELLA	DIRECTOR DGHys. INGENIERO Alberto J DANIELE	