


AESO Nº 1403
Planta EDIFICIO EXISTENTE

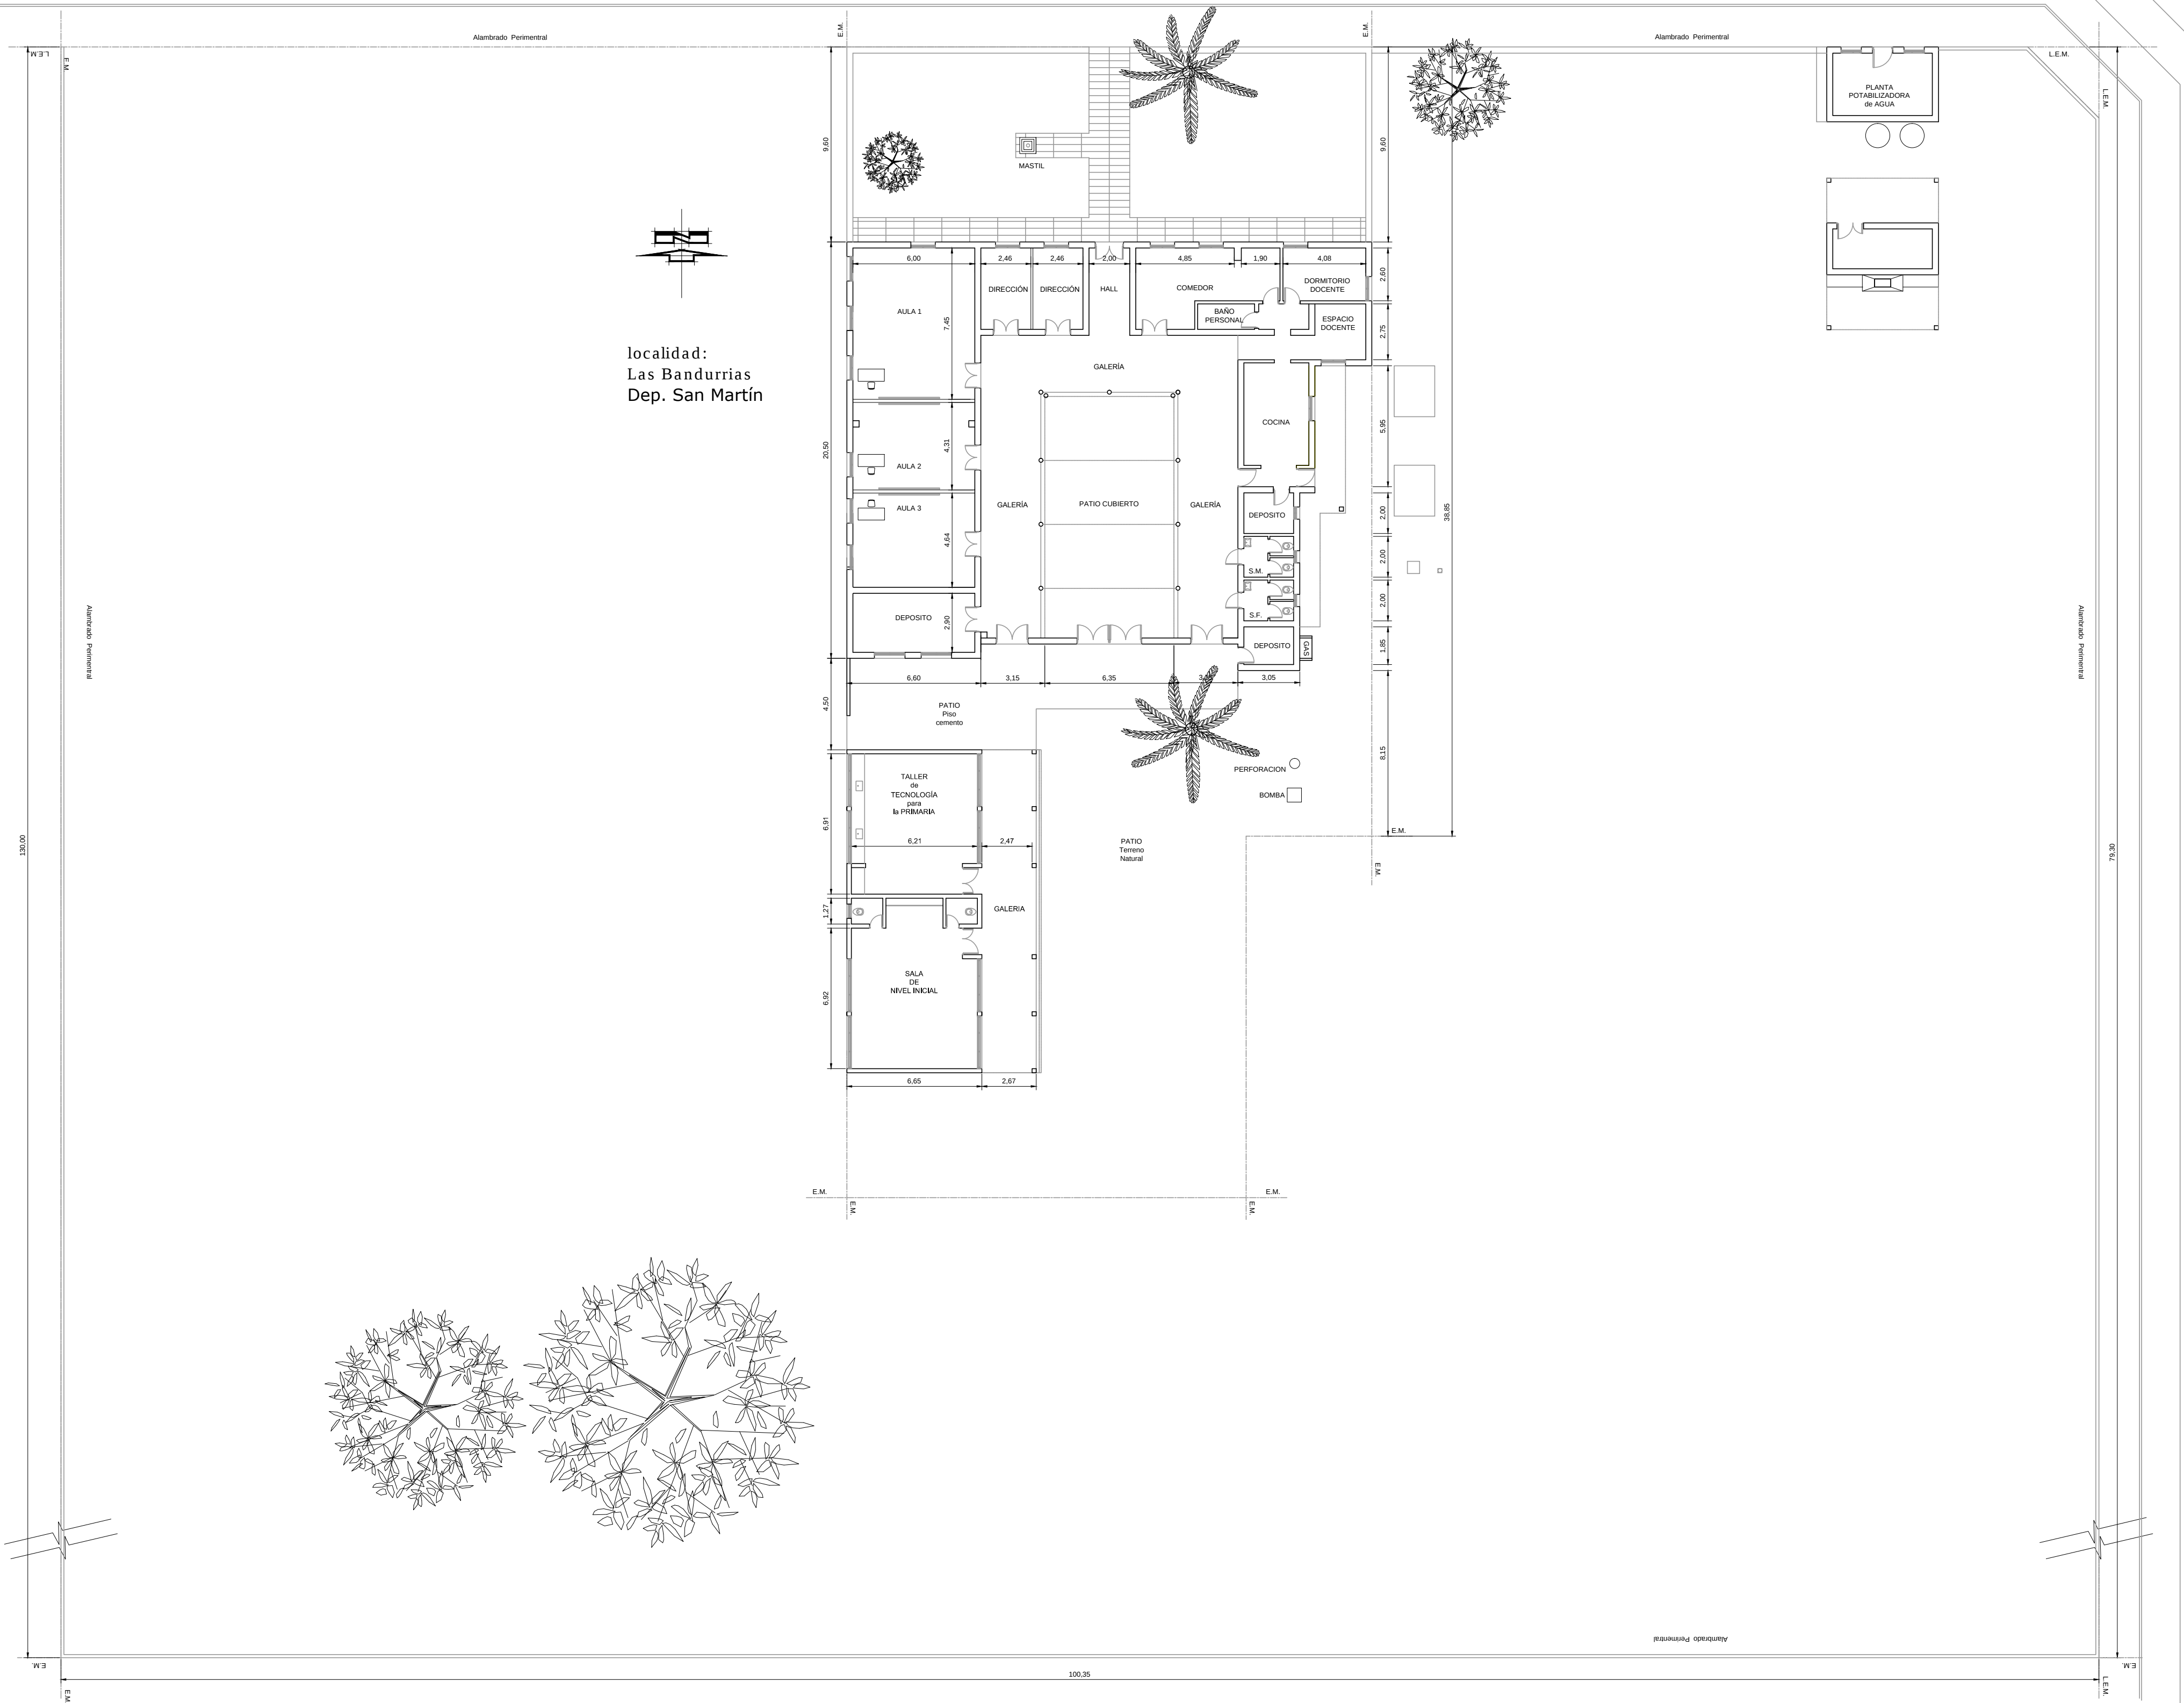

Ministerio de Educación
de la Provincia de Santa
Fe.

Subsecretaría de
Recursos Físicos y
Logística.

Dirección General de
Programas y Proyectos
de Arquitectura.


Segundo Proyecto de
Mejoramiento de la
Educación Rural
PROMER II
Convenio de Préstamo
BIRF Nº 8452-AR



OBRA AESO Nº 1403

CUE 8202422
CUI 8205926

LOCALIZACION Las Bandurrias
Dpto. San Martín - Prov. Santa Fe

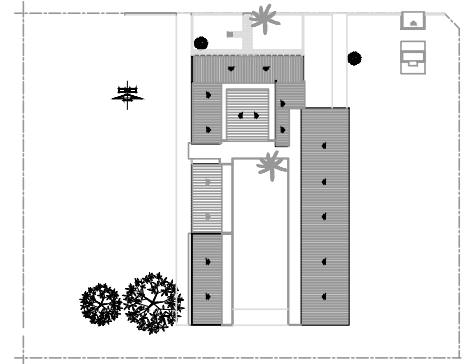

Longitud = Oeste 61° 29' 35"
Latitud = Sur 32° 11' 51"

IMPLANTACION:

NOMBRE **ARQUITECTURA**
Planta Existente

PLANO Nº

APE

DIRECCION GENERAL DE PROGRAMAS Y PROYECTOS DE ARQUITECTURA
DIRECTOR: ARQ. JORGE MICHELINI

JEFE DE PROYECTOS:
ARQ. ALEJANDRO MORRESI

RESPONSABLE PROYECTO EJECUTIVO:
ARQ. José F. Moreno
COLABORADORES:


ESCALA 1:200

FECHA 11-10-2017


FIRMA

OBSERVACIONES


AESO Nº 1403
Planta de Demolición

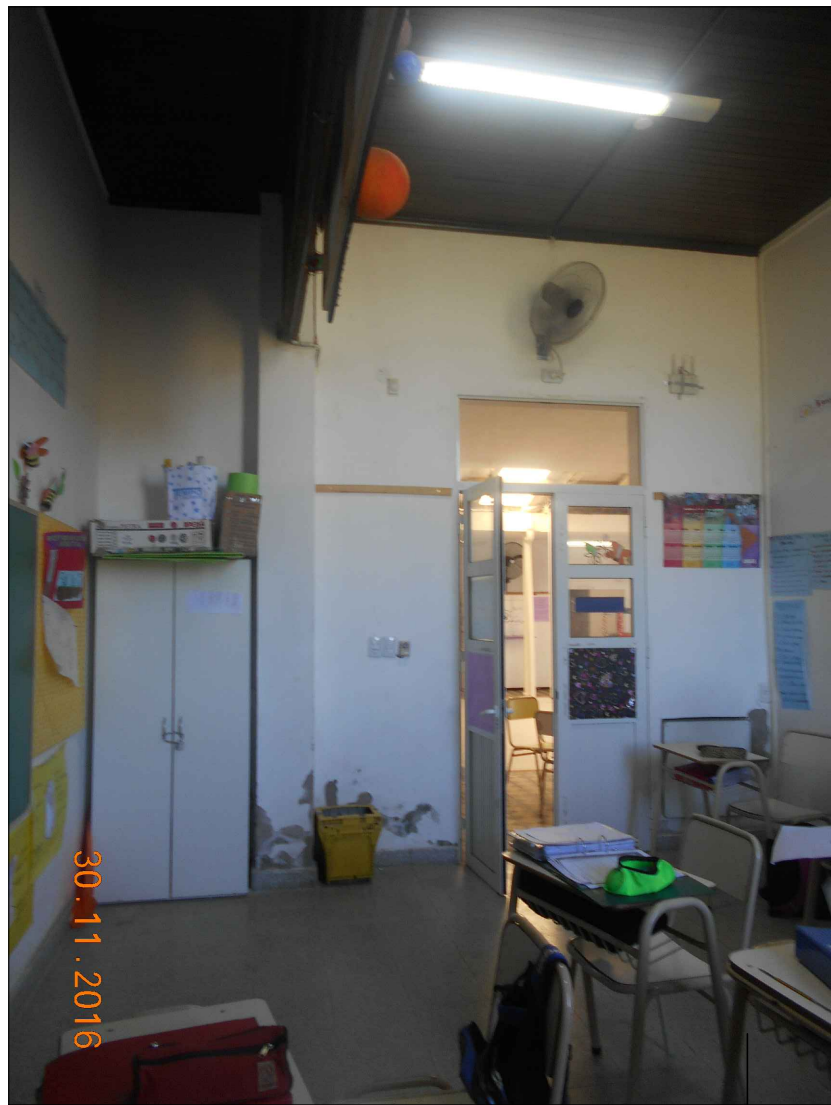


Demolición de muro
y apertura de vanos.
colocación
de Dinteles Metálicos
para fijación de Carpintería
Metálica.

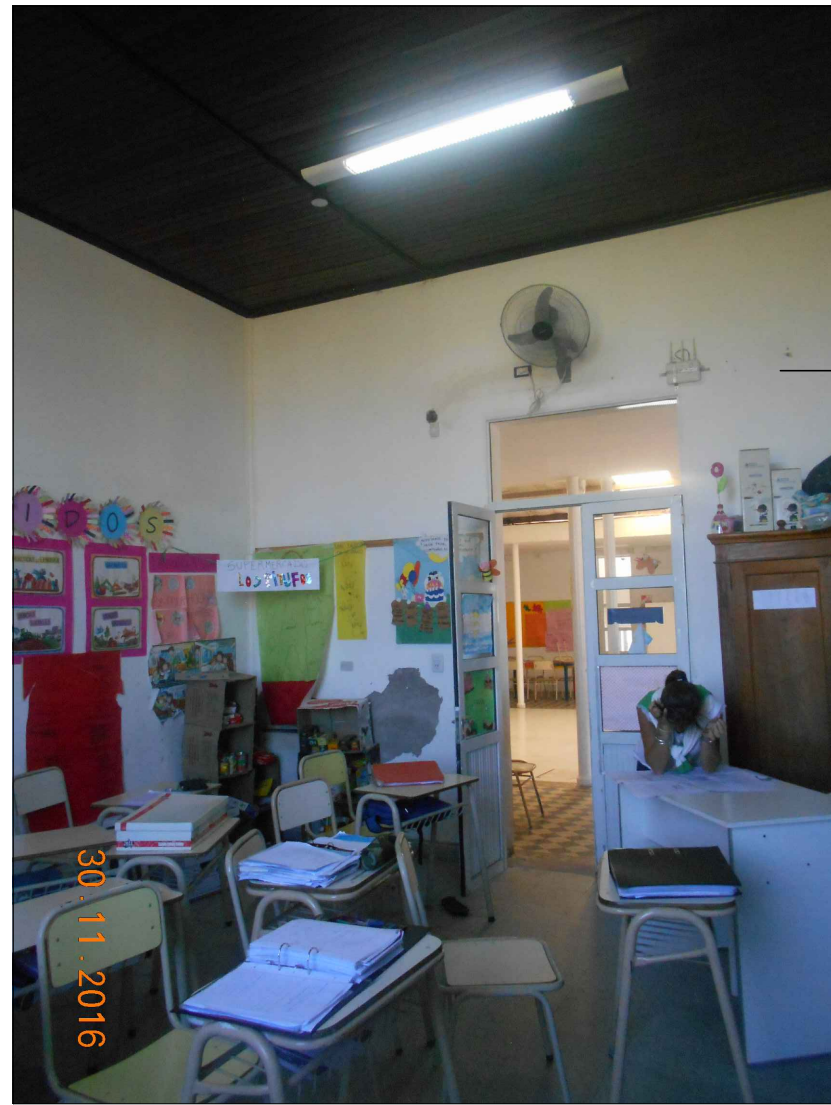

Demolición
de muro.
Desplazamiento
y ejecución
de Muro Nuevo.

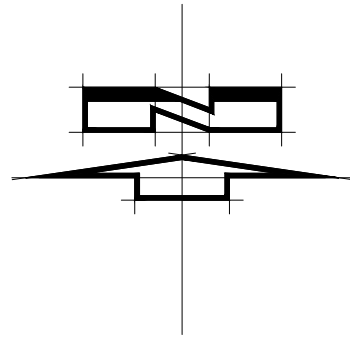

localidad:
Las Bandurrias
Dep. San Martín

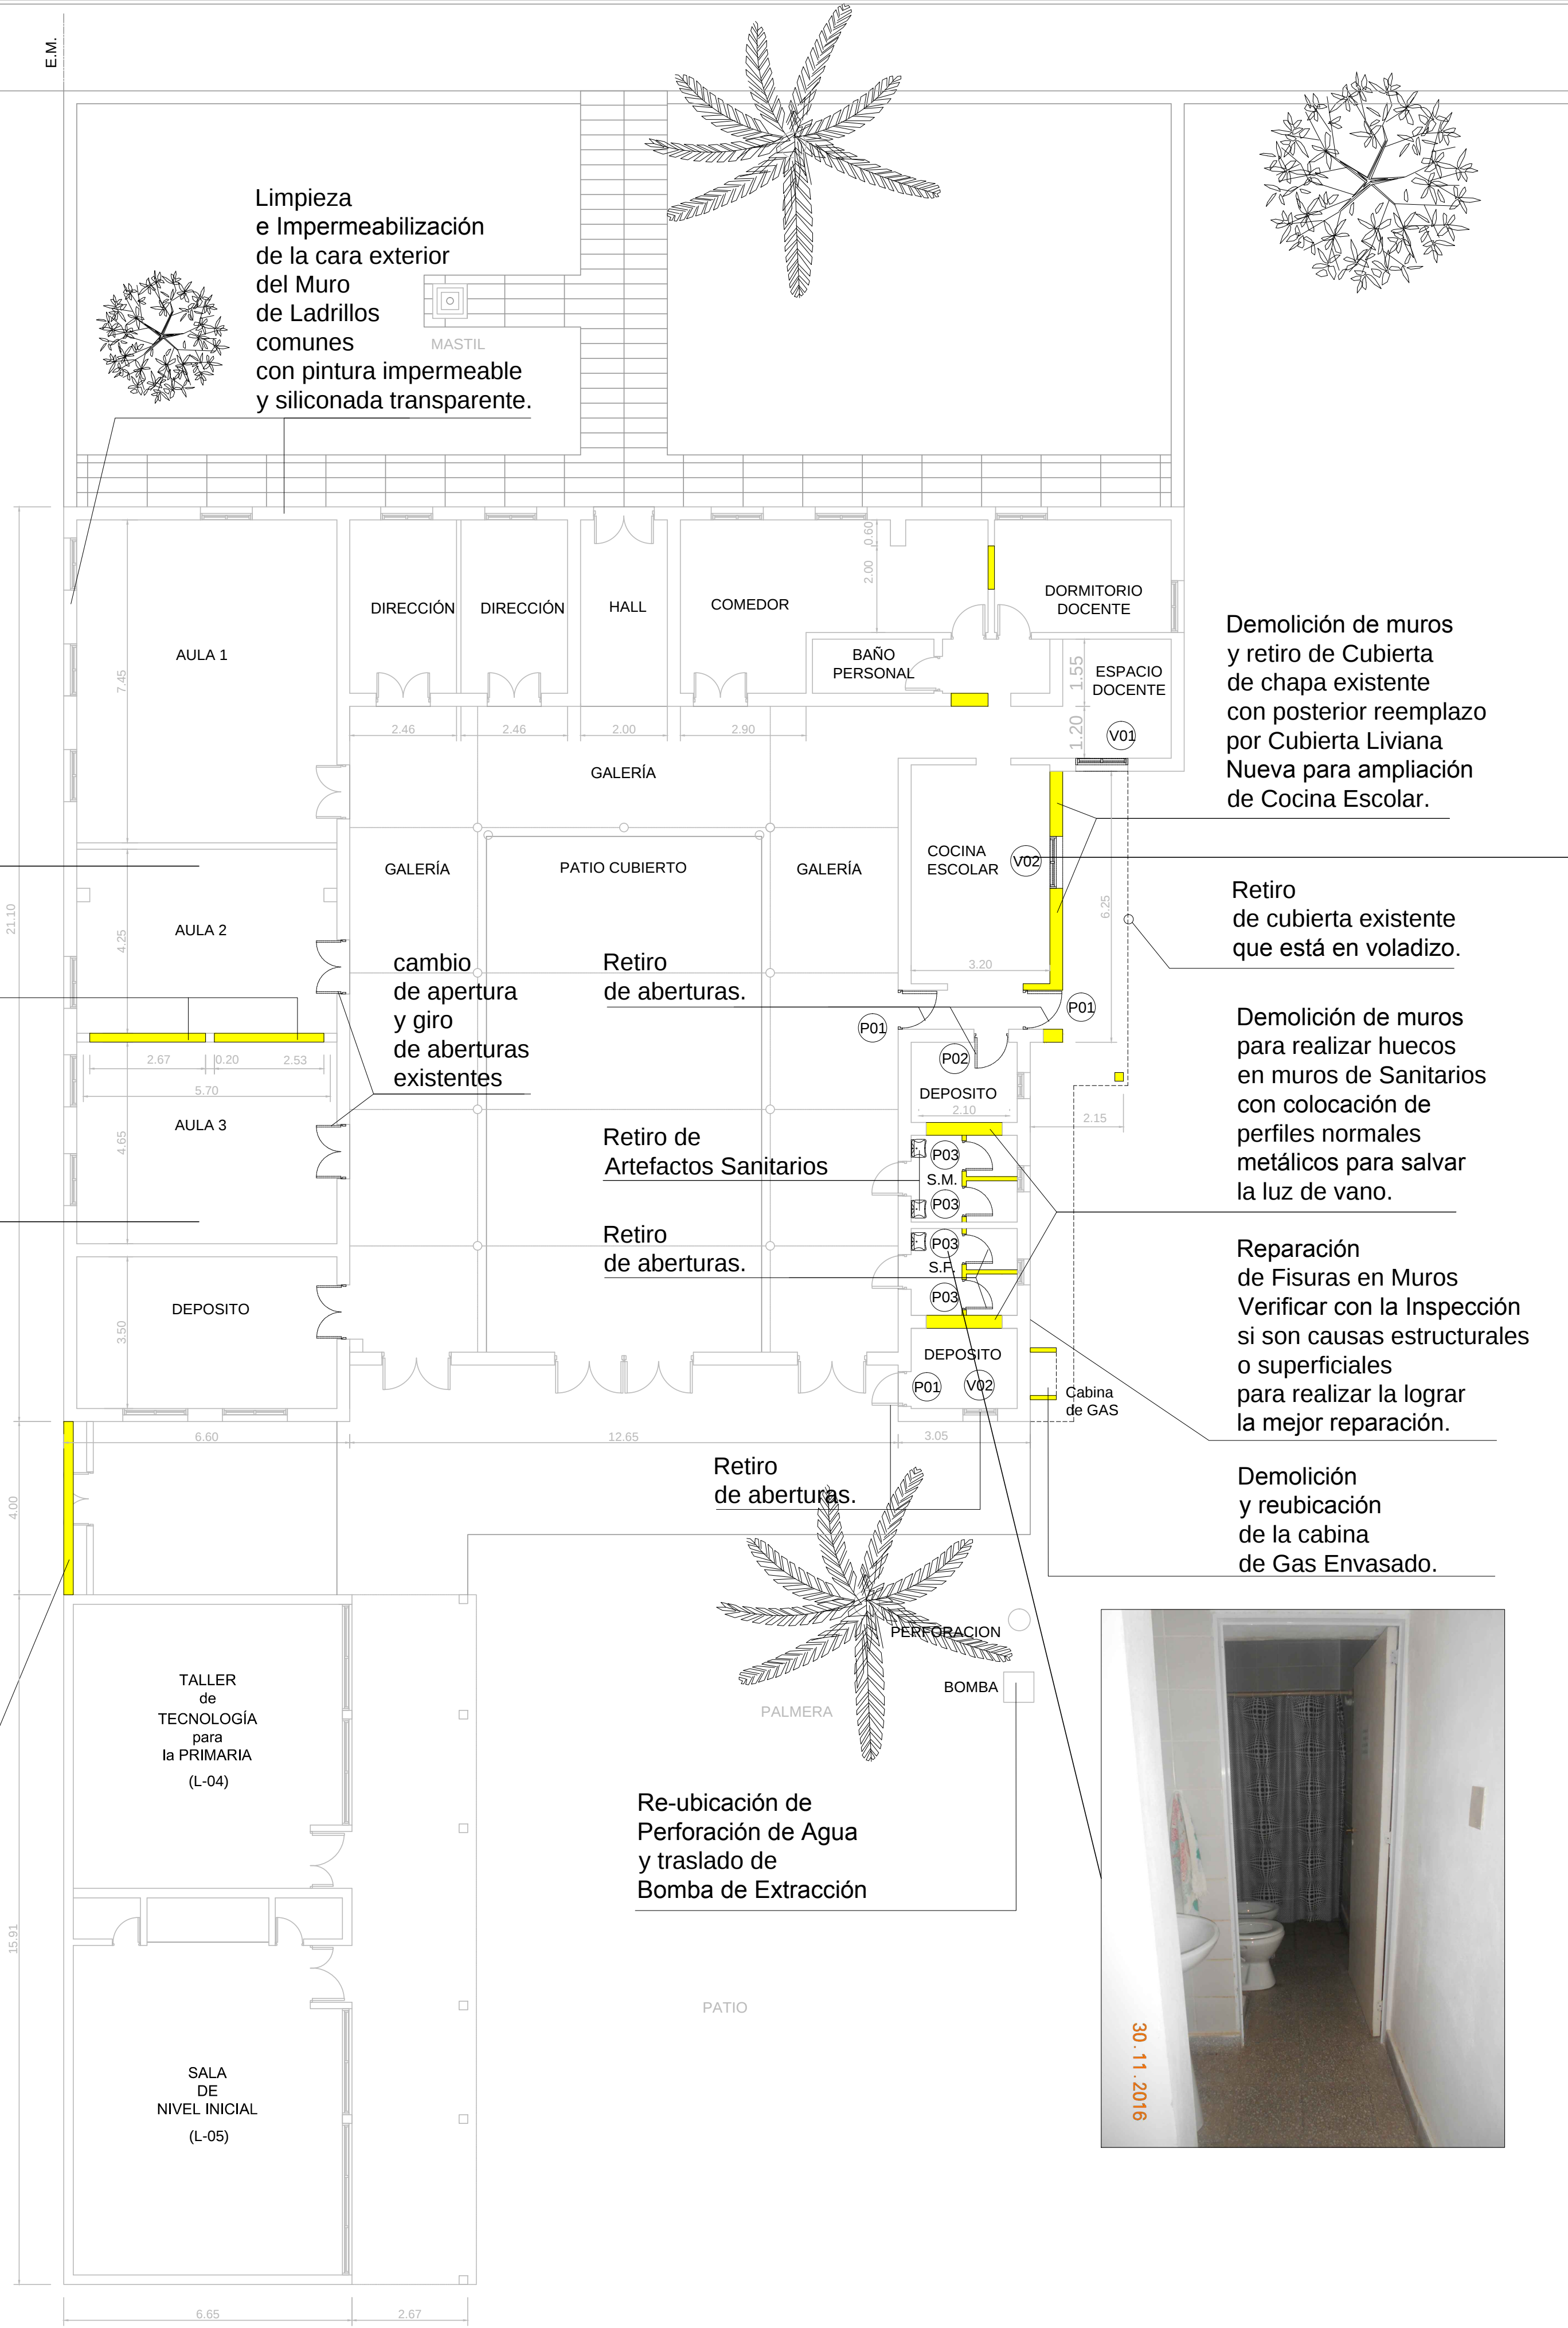

MUROS EXISTENTES

MUROS a DEMOLER



Demolición de muros
y retiro de Cubierta
de chapa existente
con posterior reemplazo
por Cubierta Liviana
Nueva para ampliación
de Cocina Escolar.

Retiro
de cubierta existente
que está en voladizo.

Demolición de muros
para realizar huecos
en muros de Sanitarios
con colocación de
perfiles normales
metálicos para salvar
la luz de vano.

Reparación
de Fisuras en Muros
Verificar con la Inspección
si son causas estructurales
o superficiales
para realizar la lograr
la mejor reparación.

Demolición
y reubicación
de la cabina
de Gas Envasado.



Re-ubicación de
Perforación de Agua
y traslado de
Bomba de Extracción

Ministerio de Educación
de la Provincia de Santa
Fe.

Subsecretaría de
Recursos Físicos y
Logística.

Dirección General de
Programas y Proyectos
de Arquitectura.


Segundo Proyecto de
Mejoramiento de la
Educación Rural
PROMER II
Convenio de Préstamo
BIRF Nº 8452-AR



OBRA AESO Nº 1403

CUE 8202422
CUI 8205926

LOCALIZACION Las Bandurrias
Dpto. San Martín - Prov. Santa Fe

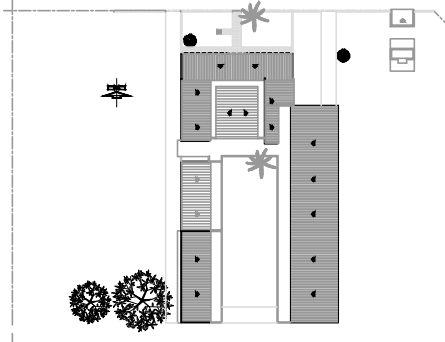

Longitud = Oeste 61° 29' 35"
Latitud = Sur 32° 11' 51"

IMPLANTACION:

NOMBRE ARQUITECTURA
Plano de Demolición

PLANO Nº

AD

DIRECCION GENERAL DE PROGRAMAS Y PROYECTOS DE ARQUITECTURA
DIRECTOR: ARQ. JORGE MICHELINI

JEFE DE PROYECTOS:
ARQ. ALEJANDRO MORRESI

RESPONSABLE PROYECTO EJECUTIVO:
ARQ. José F. Moreno
COLABORADORES:


ESCALA 1:100

FECHA 11-10-2017

FIRMA

OBSERVACIONES

AESO Nº 1403
Planta de Refacciones

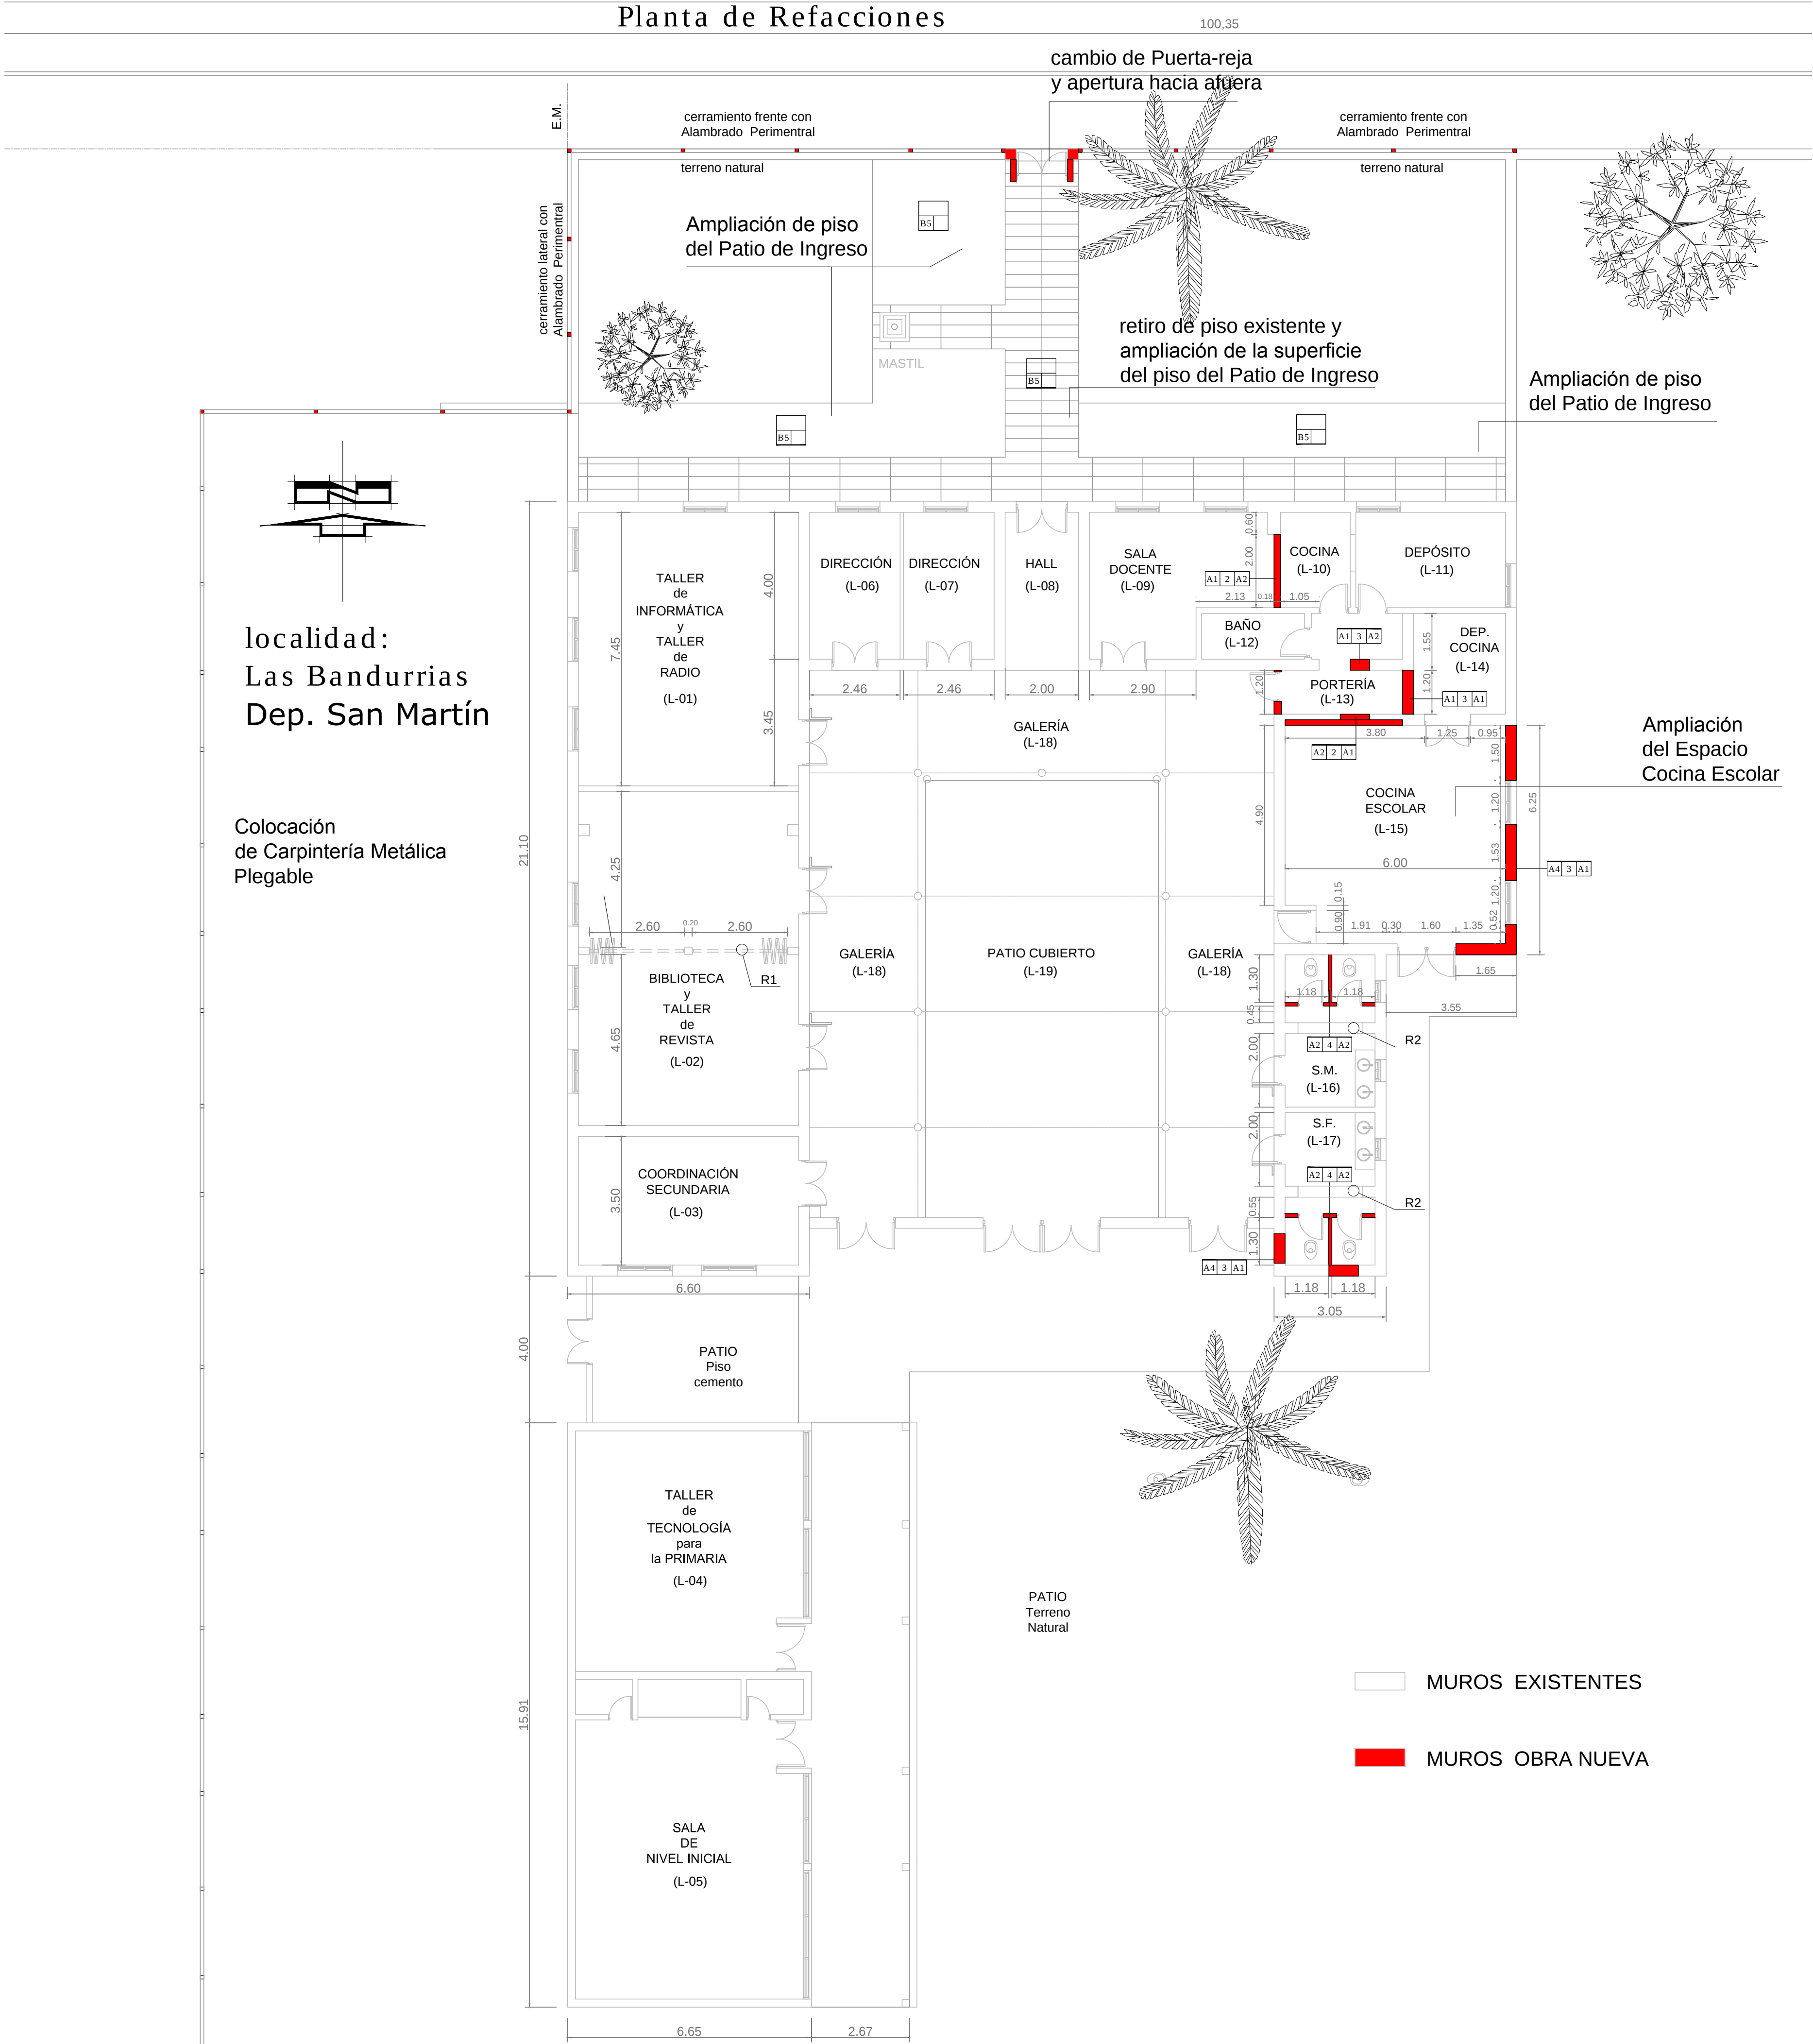

REFERENCIAS

NOTA IMPORTANTE:
TODAS LAS MEDIDAS Y NIVELES SERAN VERIFICADOS EN OBRA

REFERENCIAS CONSTRUCTIVAS

- 1_ MURO LADRILLOS COMUNES 07cm
- 2_ MURO LADRILLOS COMUNES 15cm
- 3_ MURO LADRILLOS COMUNES 30cm
- 4_ MURO LADRILLOS HUECOS 08cm
- 5_ MURO LADRILLOS HUECOS 12cm
- 6_ MURO LADRILLOS HUECOS 18cm
- 7_ MURO LADRILLOS COMUNES 15cm con CÁMARA DE AIRE y MURO LADRILLOS HUECOS 18cm

- A1_ REVOQUE GRUESO Y FINO según MURO.
- A2_ REVESTIMIENTO CERAMICO
- A3_ HORMIGON ARMADO VISTO
- A4_ REVOQUE IMPERMEABLE + REVOQUE GRUESO + TERMINACIÓN REVESTIMIENTO ACRÍLICO IMPERMEABLE TIPO IGGAM O SIMILAR (COLOR BLANCO)

- B1_ PISO MOSAICO GRANITICO BICAPA PULIDO 40x40 BLANCO BRILLANTE
- B2_ SOLIA DE GRANITO IDEM PISO
- B3_ PISO FERROCEMENTO PEINADO para EXTERIOR
- B4_ PISO FERROCEMENTO LLANEADO MECANICO
- B5_ PISO MOSAICO ANTIDESLIZANTE 64 PANES
- B6_ CORDON de Hº Aº

- C1_ PANEL DE Chº PREPINTADA INYECTADO CON POLIURETANO ESPESOR 70mm
- C2_ CIELORRASO ADHERIDO LOSA H ºAº EXISTENTE
- C3_ CIELORRASO ADHERIDO LOSA HºAº VISTO PINTADO
- C4_ CIELORRASO INDEPENDIENTE de YESO EXISTENTE
- C5_ CIELORRASO INDEPENDIENTE de YESO NUEVO
- C6_ CIELORRASO INDEPENDIENTE LIVIANO Durlock junta tomada.

J1_ JUNTA de DILATACION

X1_ CESPED BRASILEIRO

Ministerio de Educación de la Provincia de Santa Fe.


Subsecretaría de Recursos Físicos y Logística.

Dirección General de Programas y Proyectos de Arquitectura.

Segundo Proyecto de Mejoramiento de la Educación Rural PROMER II
Convenio de Préstamo BIRF Nº 8452-AR



OBRA	AESO Nº 1403
CUE	8202422
CUI	8205926
LOCALIZACION	Las Bandurrias Dpto. San Martín - Prov. Santa Fe
IMPLANTACION:	
NOMBRE	ARQUITECTURA Plano de Refacciones
PLANO Nº	APR
DIRECCION GENERAL DE PROGRAMAS Y PROYECTOS DE ARQUITECTURA DIRECTOR: ARQ. JORGE MICHELINI	
JEFE DE PROYECTOS: ARQ. ALEJANDRO MORRESI	
RESPONSABLE PROYECTO EJECUTIVO: ARQ. JOSÉ F. MORENO COLABORADORES:	
ESCALA	1:100
FECHA	11-10-2017
FIRMA	
OBSERVACIONES	

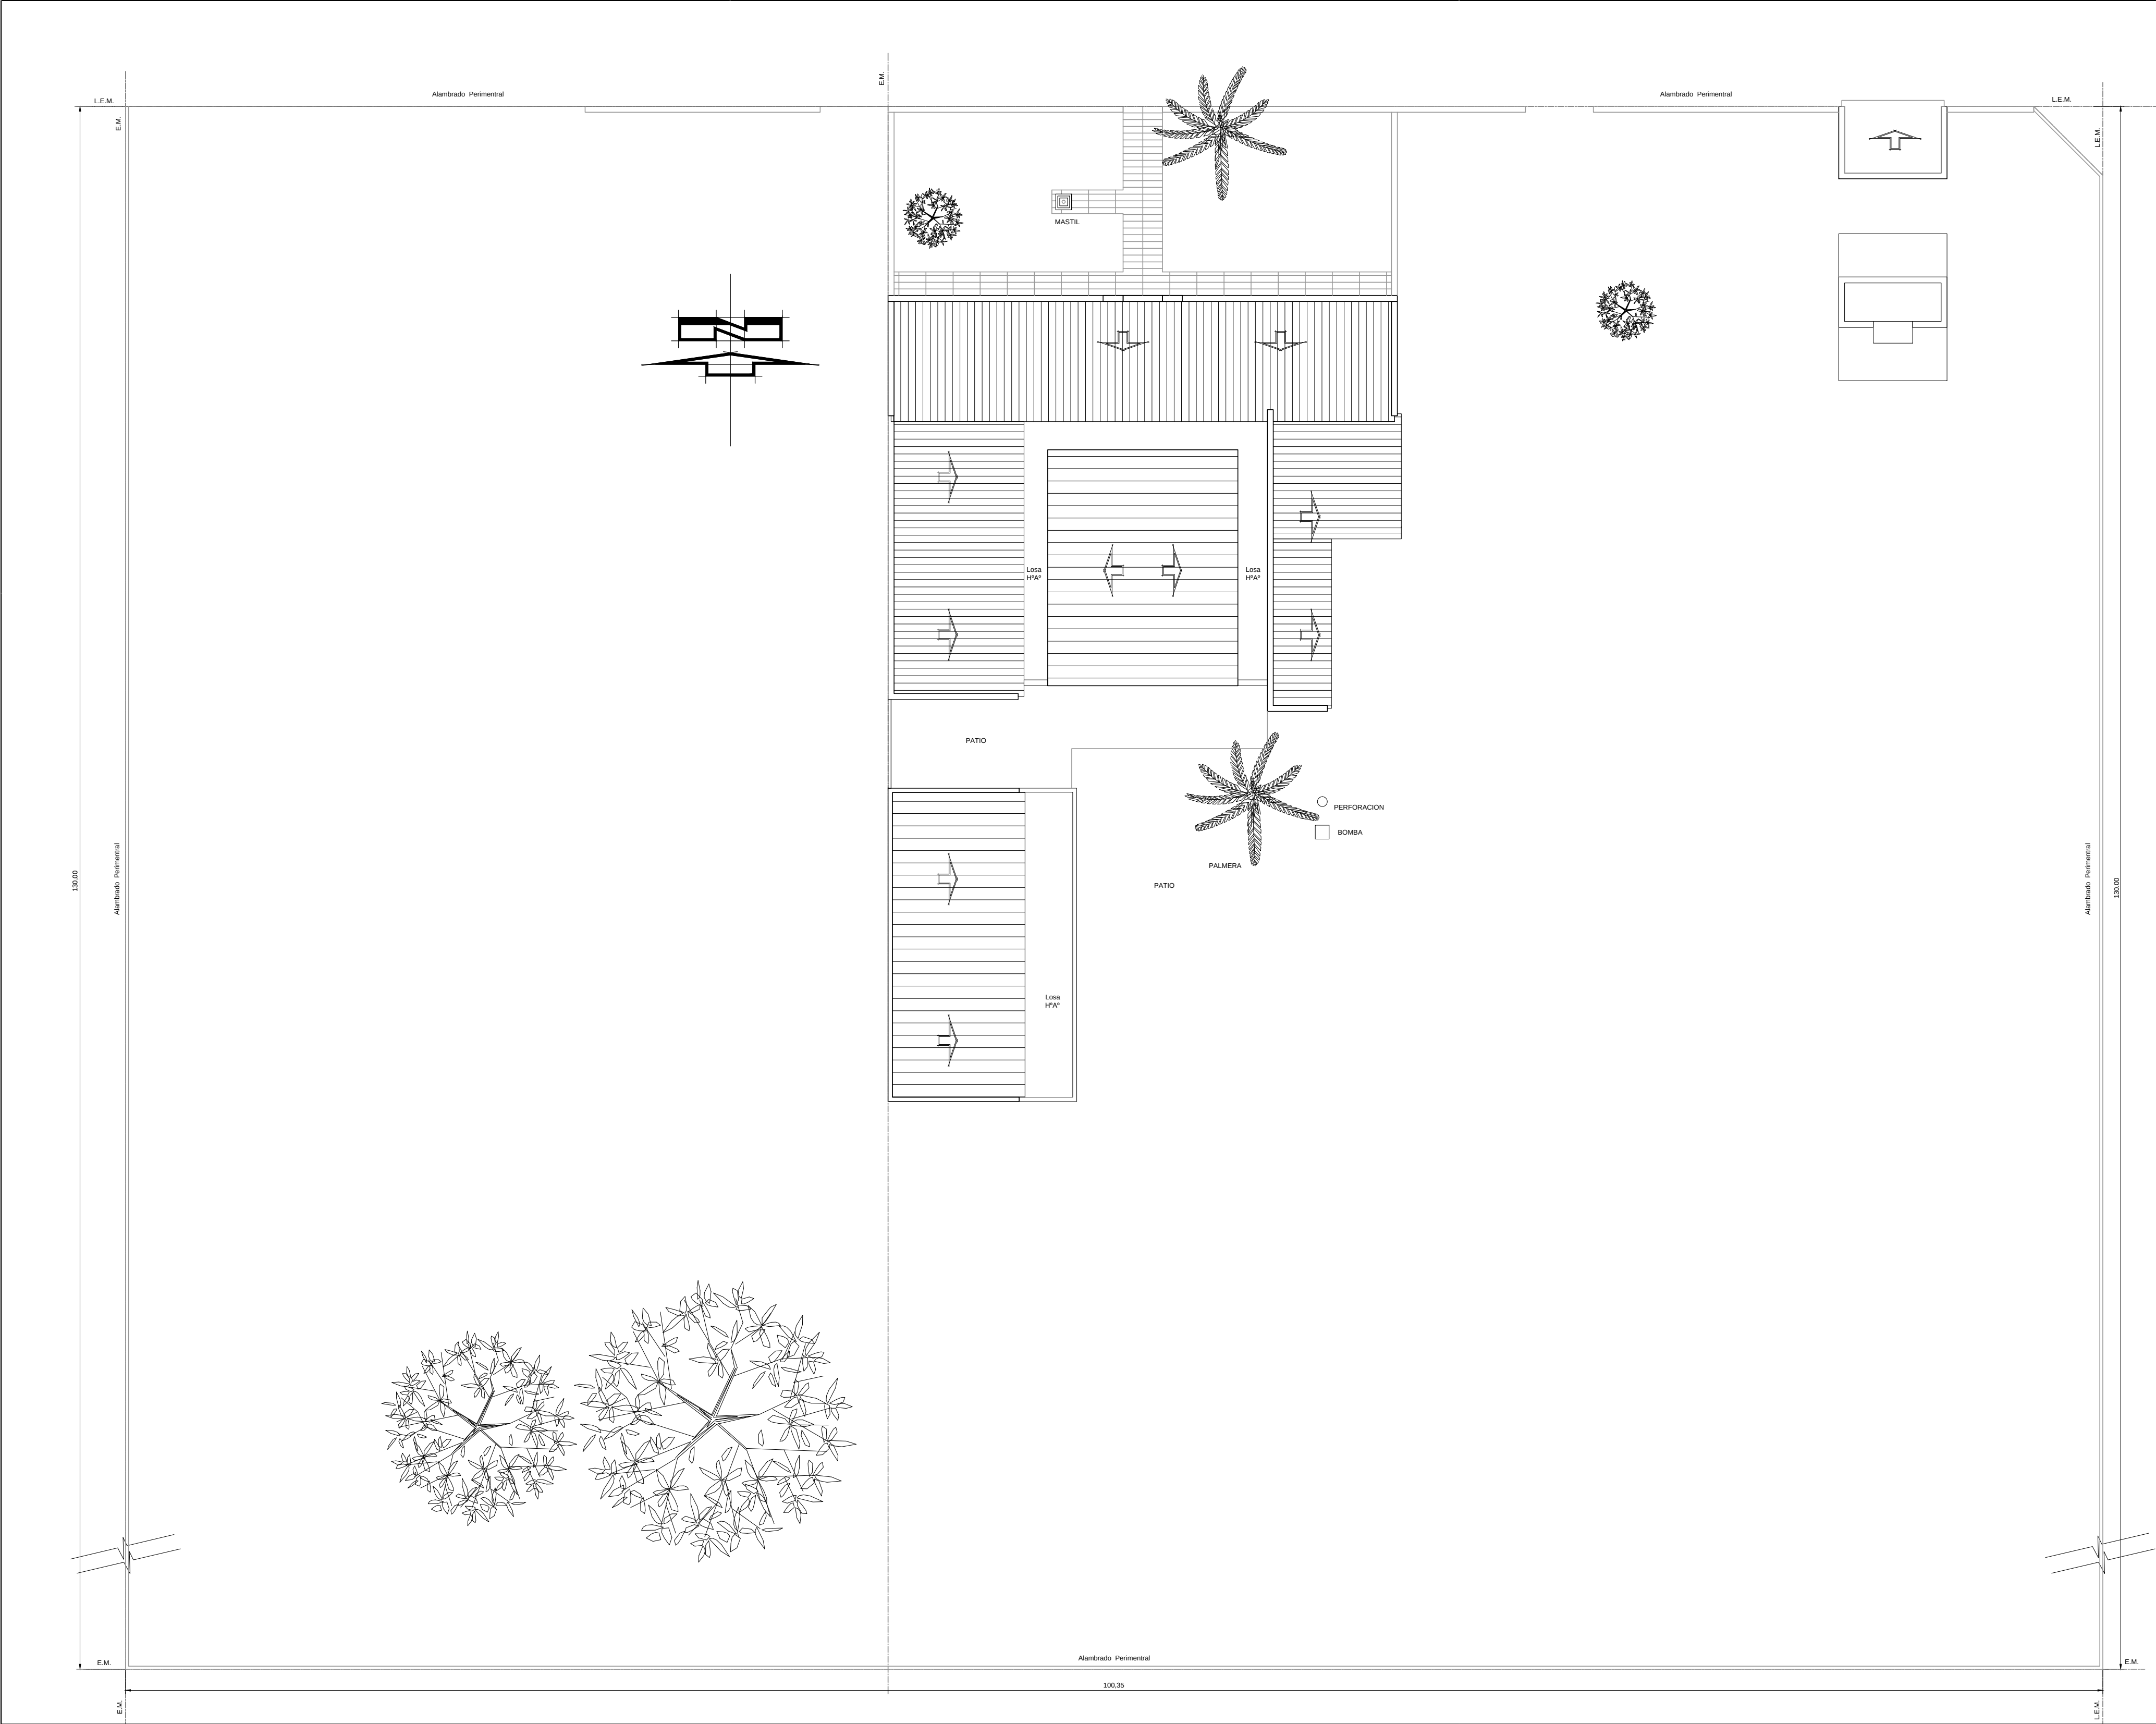

Ministerio de Educación
de la Provincia de Santa
Fe.

Subsecretaría de
Recursos Físicos y
Logística.


Dirección General de
Programas y Proyectos
de Arquitectura.

Segundo Proyecto de
Mejoramiento de la
Educación Rural
PROMER II
Convenio de Préstamo
BIRF N° 8452-AR



OBRA	AESO N° 1403
CUE	8202422
CUI	8205926

LOCALIZACION Las Bandurrias
Dpto. San Martín - Prov. Santa Fe

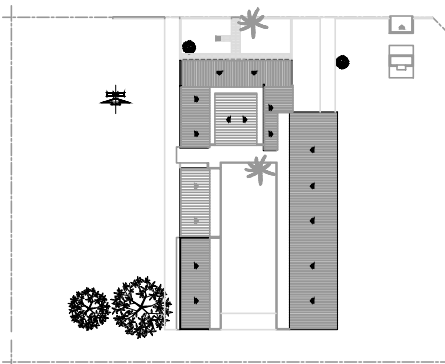

Longitud = Oeste 61° 29' 35"
Latitud = Sur 32° 11' 51"

IMPLANTACION:	
NOMBRE	ARQUITECTURA Planta de Techos Existente
PLANO N°	

APTE

DIRECCION GENERAL DE PROGRAMAS Y PROYECTOS DE ARQUITECTURA
DIRECTOR: ARQ. JORGE MICHELINI

JEFE DE PROYECTOS:
ARQ. ALEJANDRO MORRESI

RESPONSABLE PROYECTO EJECUTIVO:
ARQ. José F. Moreno
COLABORADORES:

ESCALA 1:200


FECHA 11-10-2017

FIRMA


OBSERVACIONES




VISTA NORTE

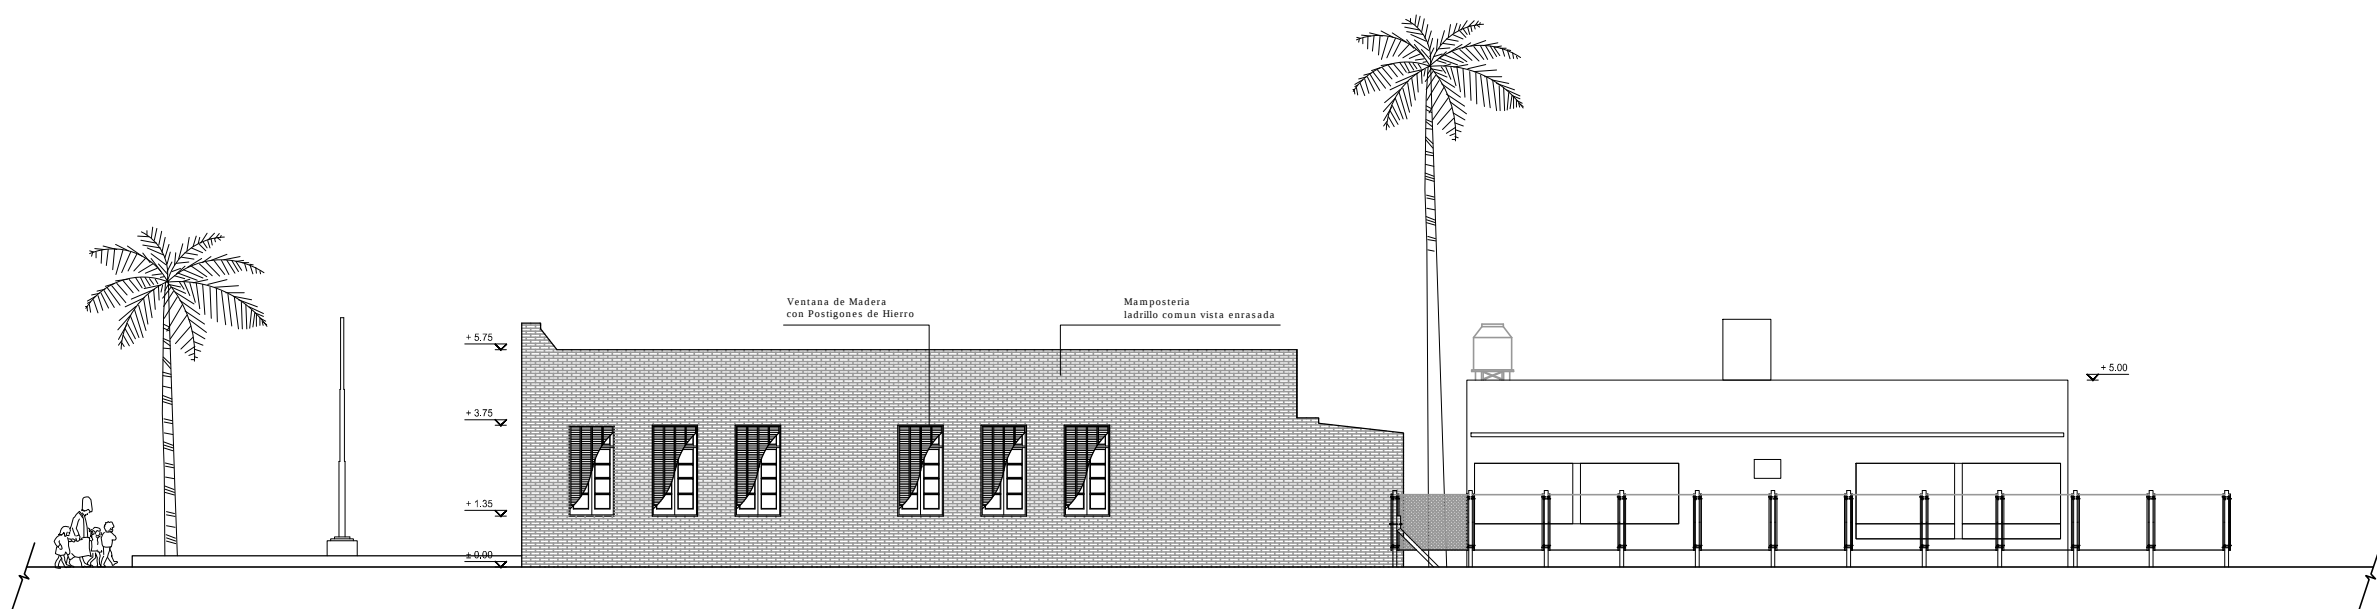

VISTA OESTE

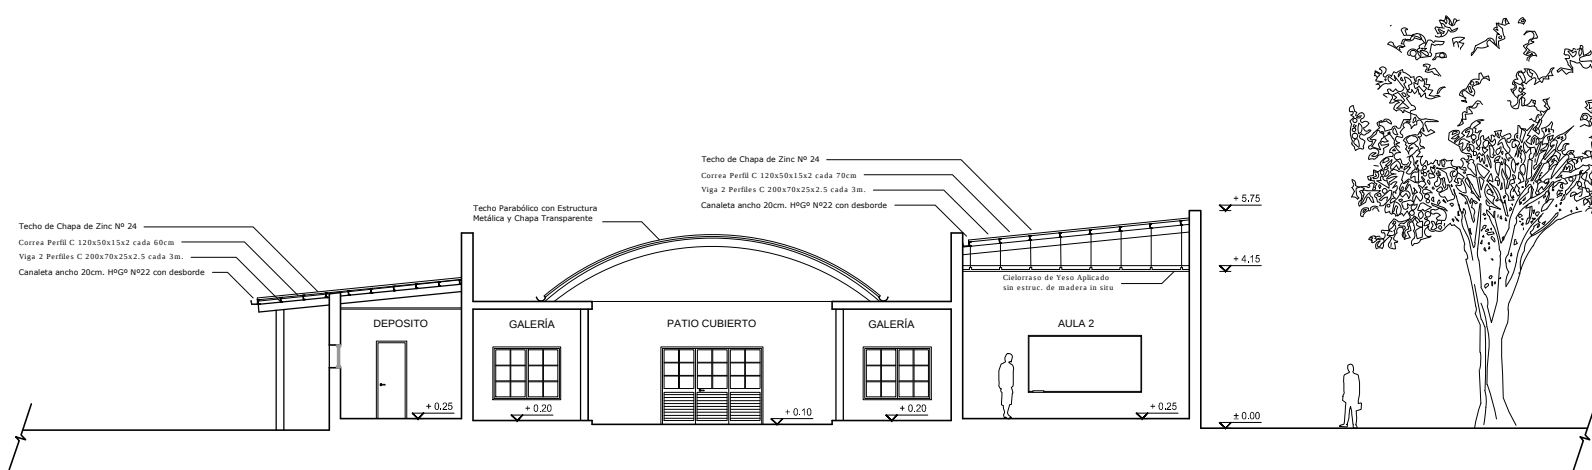

CORTE A - A

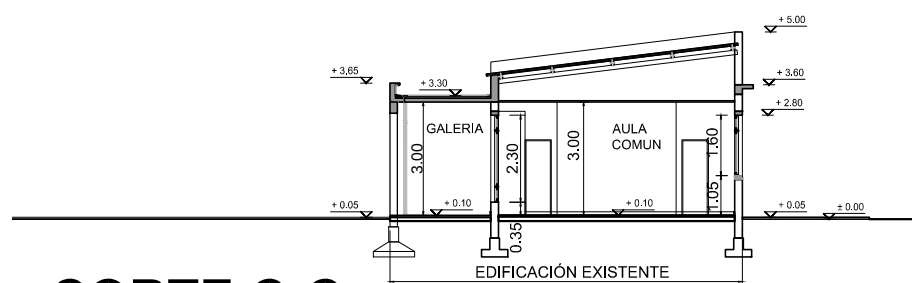

CORTE C-C



CORTE B - B

Ministerio de Educación
de la Provincia de Santa
Fe.

Subsecretaría de
Recursos Físicos y
Logística.


Dirección General de
Programas y Proyectos
de Arquitectura.

Segundo Proyecto de
Mejoramiento de la
Educación Rural
PROMER II
Convenio de Préstamo
BIRF Nº 8452-AR



OBRA	AESO Nº 1403
CUE	8202422
CUI	8205926

LOCALIZACION Las Bandurrias
Dpto. San Martín - Prov. Santa Fe

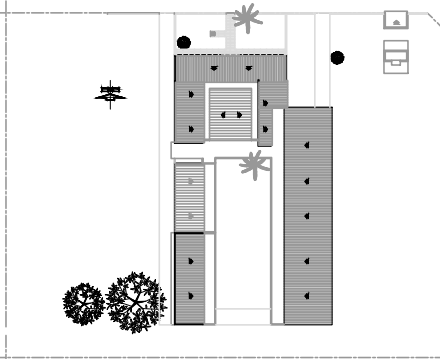

Longitud = Oeste 61° 29' 35"
Latitud = Sur 32° 11' 51"

IMPLANTACION:	
NOMBRE	ARQUITECTURA Vista y Corte Existente

PLANO Nº

AVyCE

DIRECCION GENERAL DE PROGRAMAS Y PROYECTOS DE ARQUITECTURA
DIRECTOR: ARQ. JORGE MICHELINI

JEFE DE PROYECTOS:
ARQ. ALEJANDRO MORRESI

RESPONSABLE PROYECTO EJECUTIVO:
ARQ. José F. Moreno
COLABORADORES:

ESCALA 1:200

FECHA 11-10-2017

FIRMA

OBSERVACIONES