


NOTA:

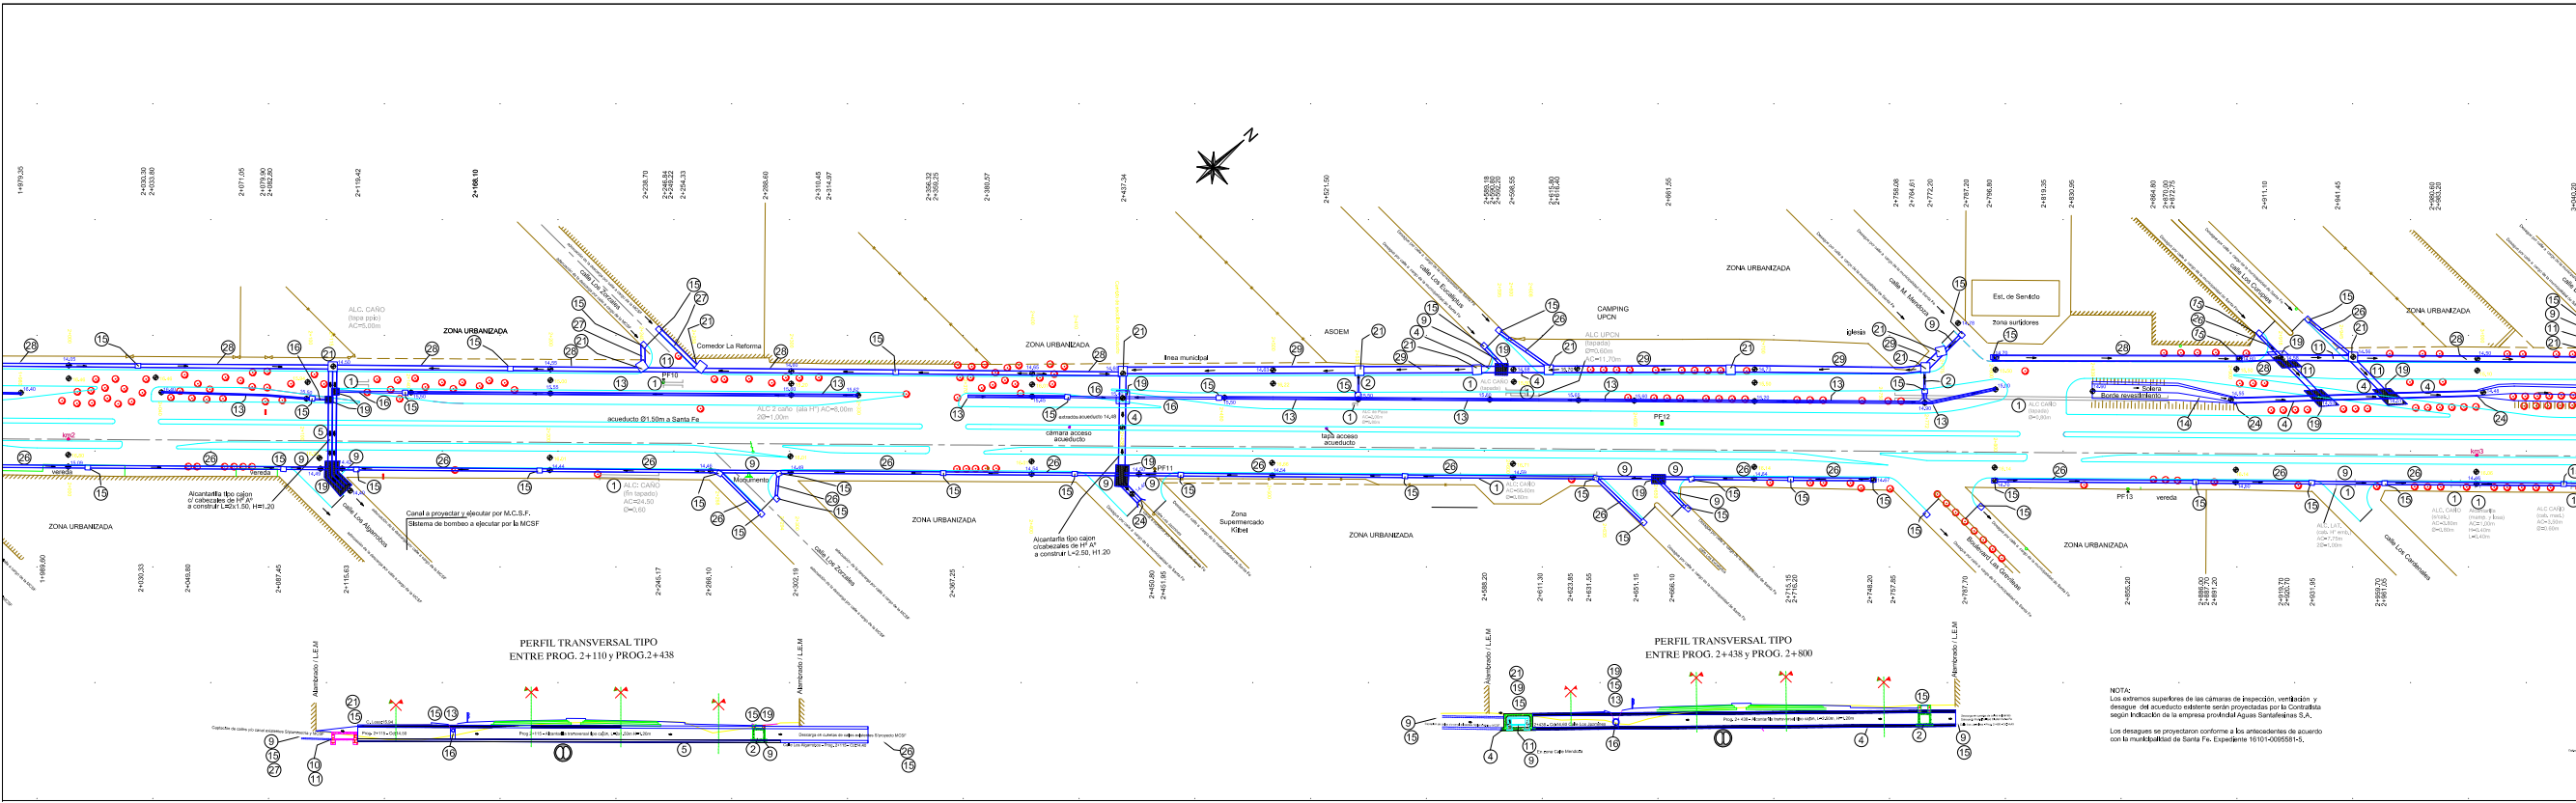

PROVINCIA DE SANTA FE

DIRECCION PROVINCIAL DE VIALIDAD

DIRECCION DE ESTUDIOS Y PROYECTOS

OBRA: Ruta Provincial N°1.

TRAMO: Ruta Nacional N° 168 - Km 7+700 (San José del Rincón).

PROYECTO DE DRENAJE SUPERFICIAL

FECHA: 16/05/2011

PROYECTO: 9683/2



PLANIMETRIA ACOTADA KM (2) KM (3)

REFERENCIA NUMERICA	
1. Alcantarillado a drenaje por colectores	16. Cálculo de la altura de la cámara de inspección
