

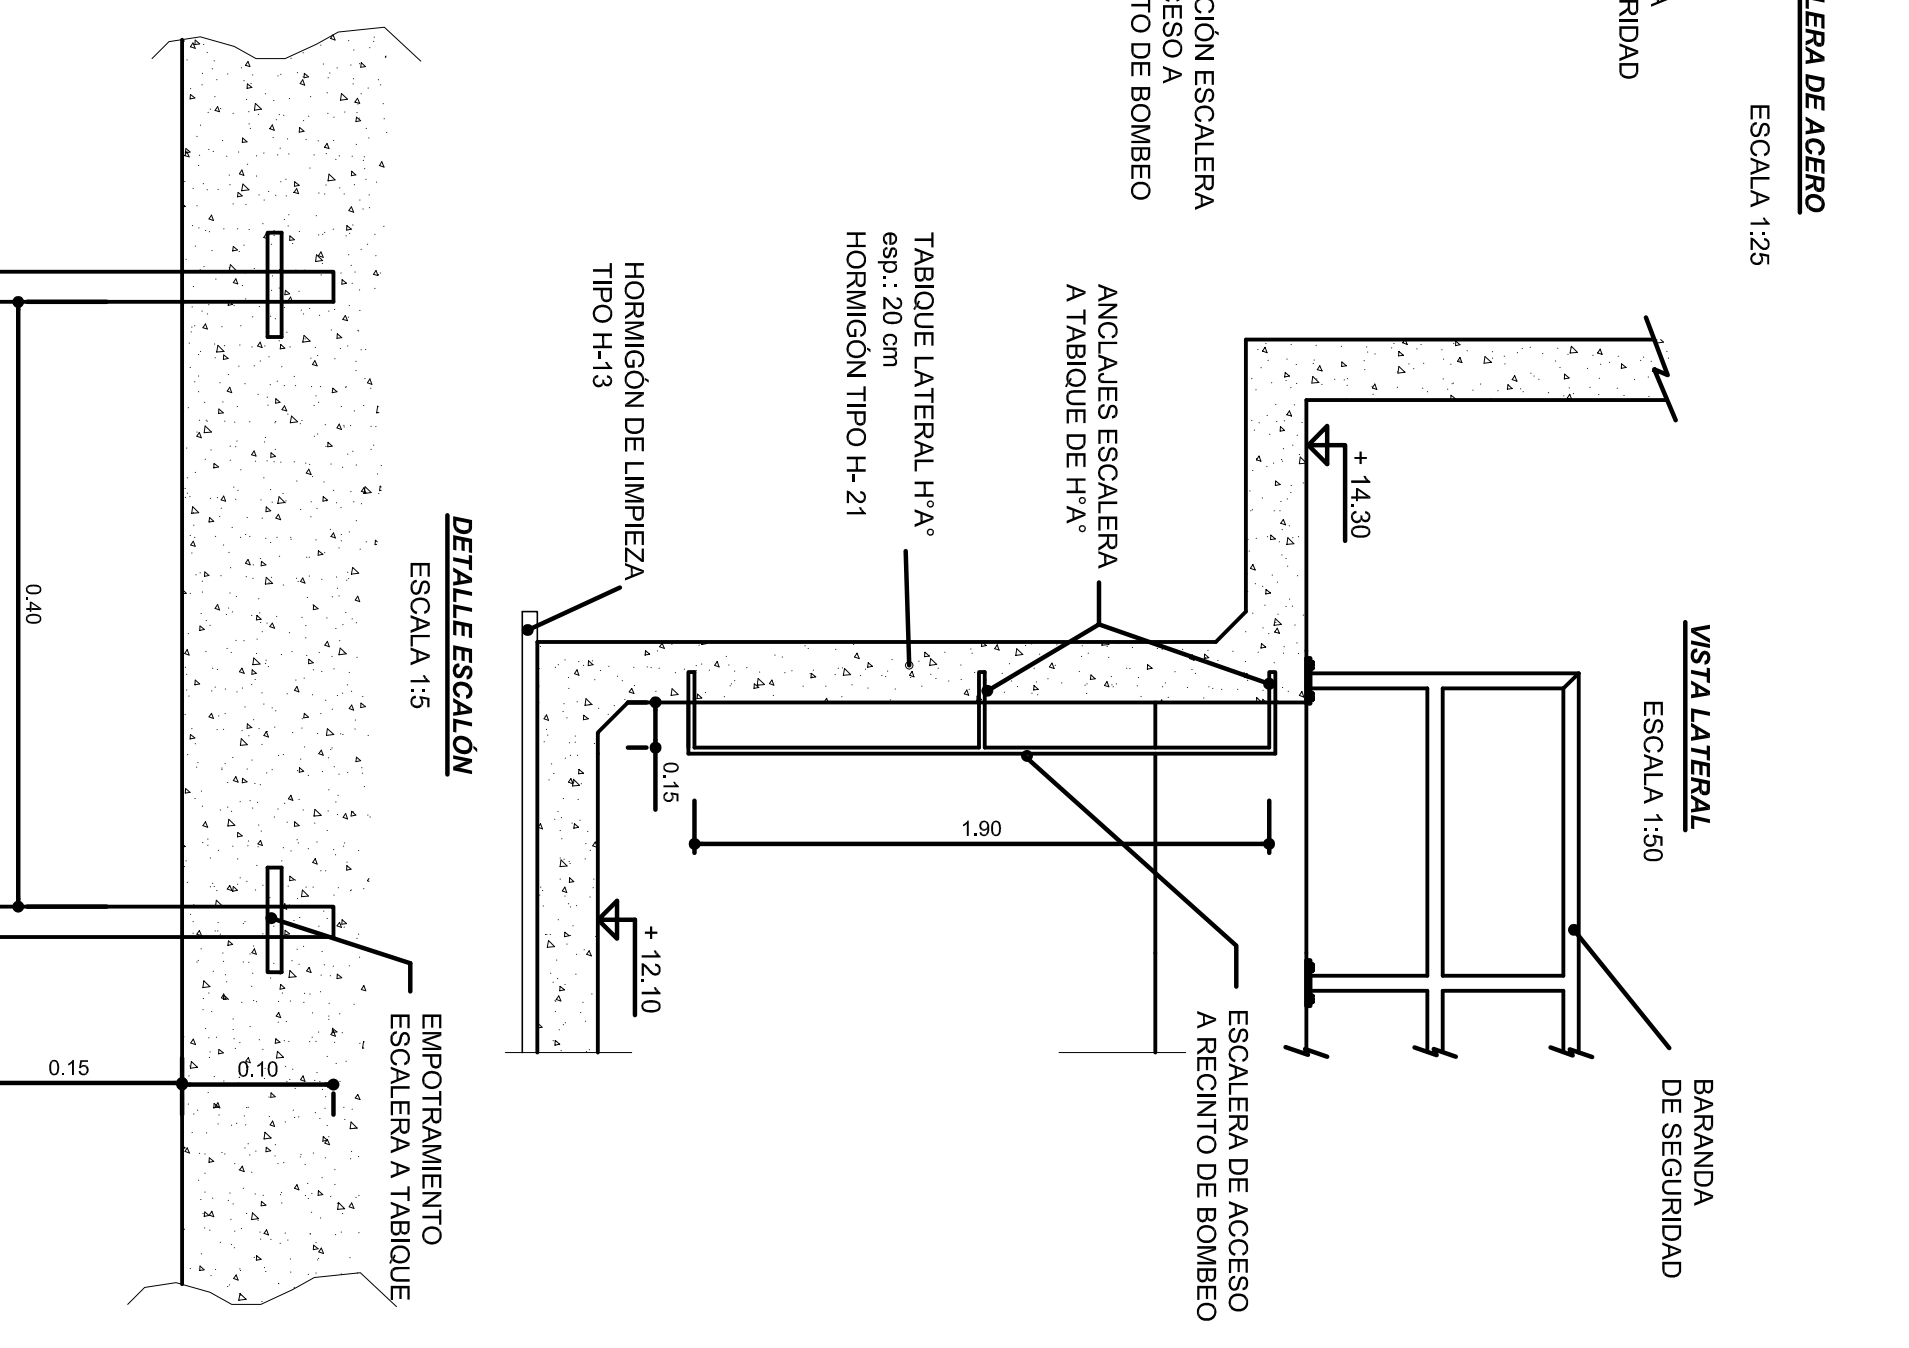
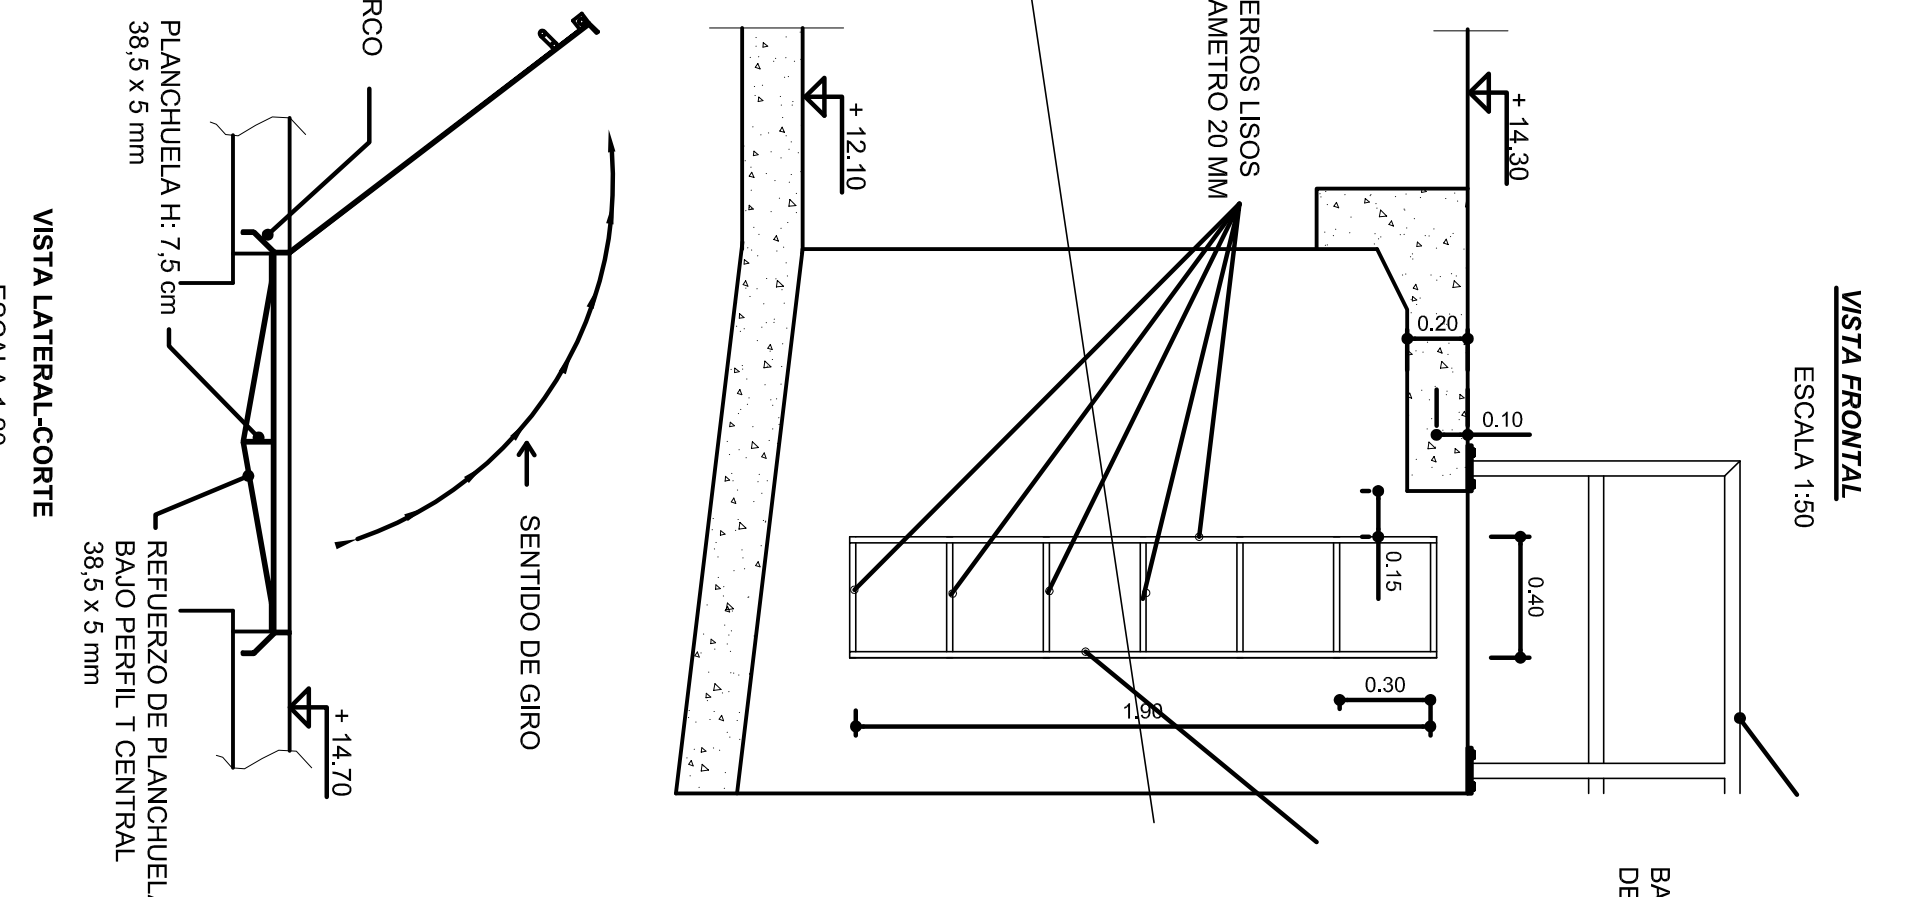
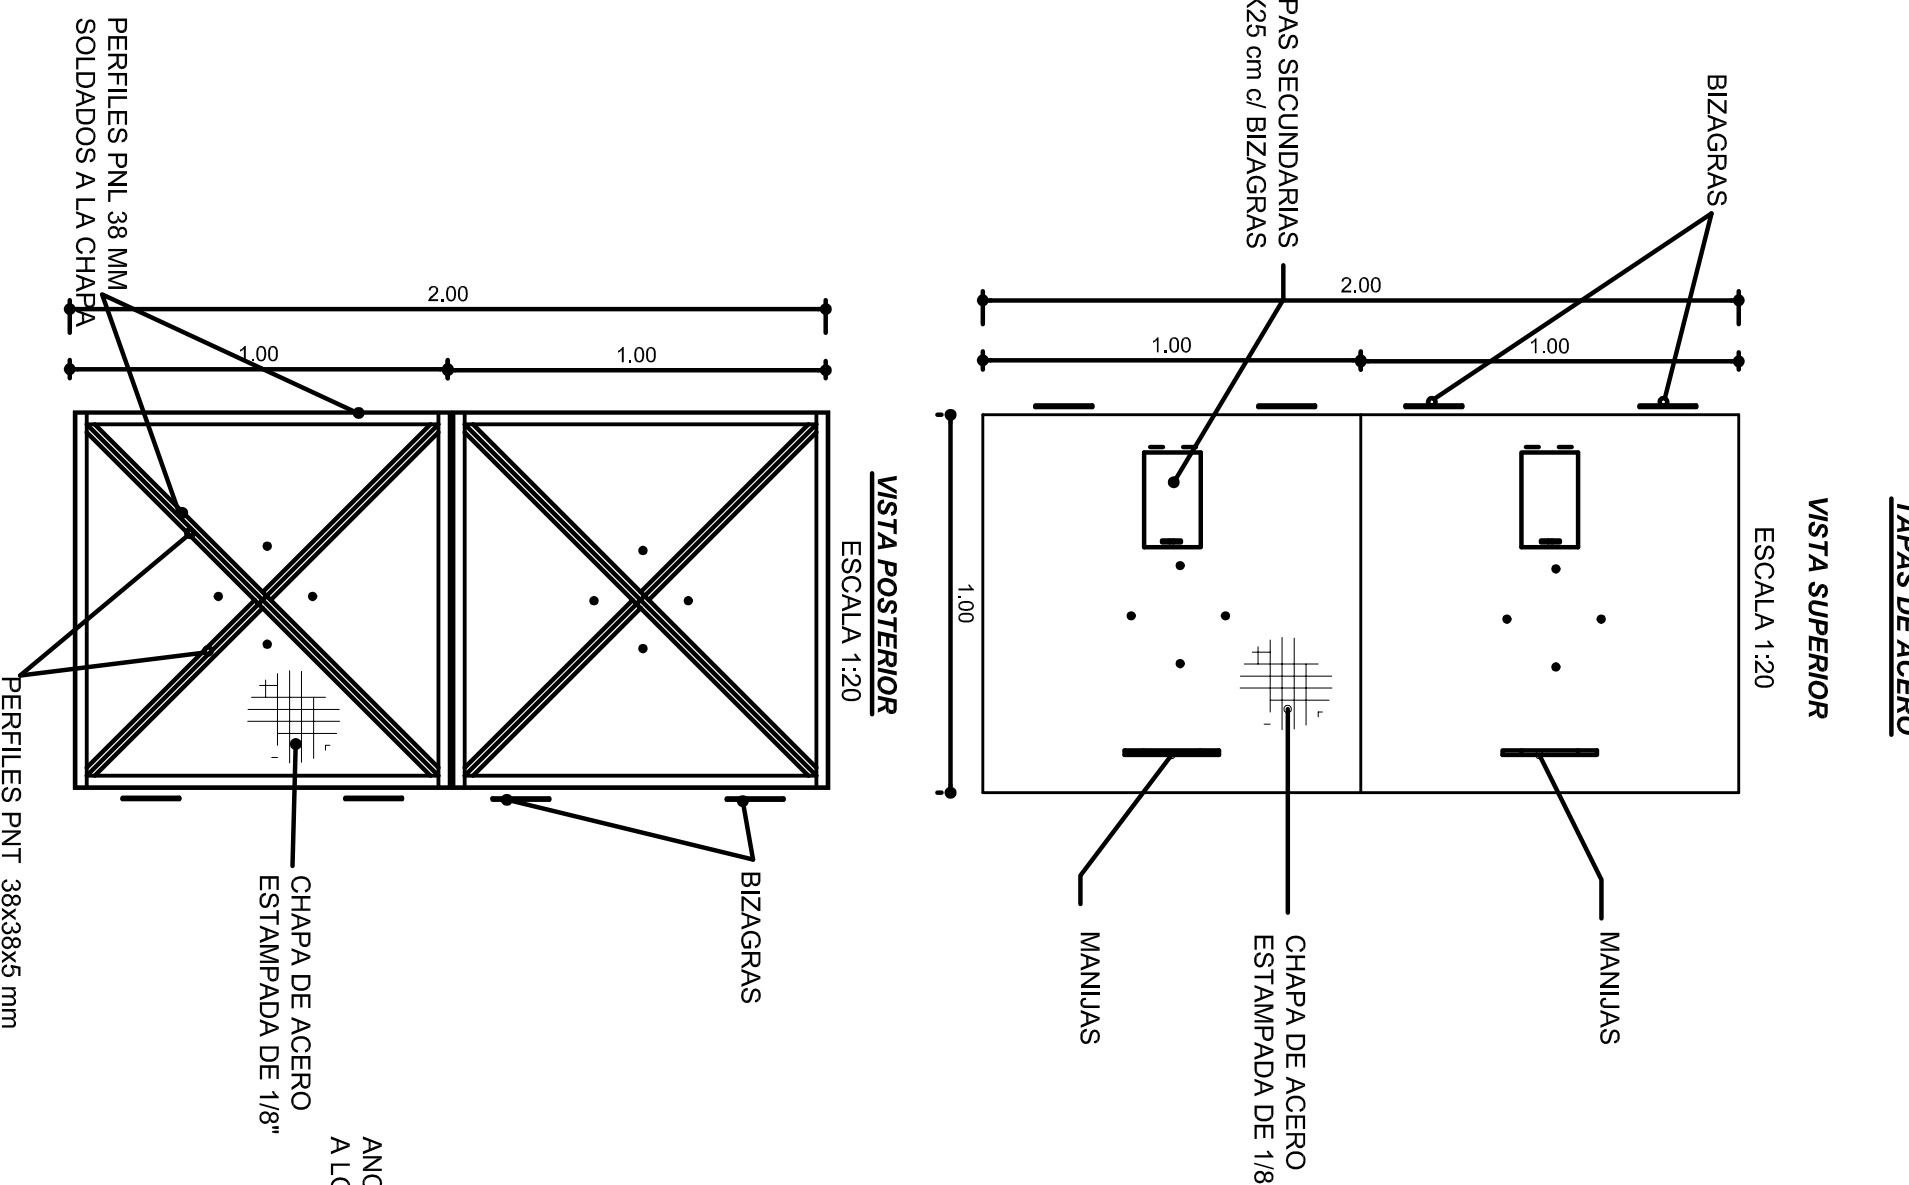
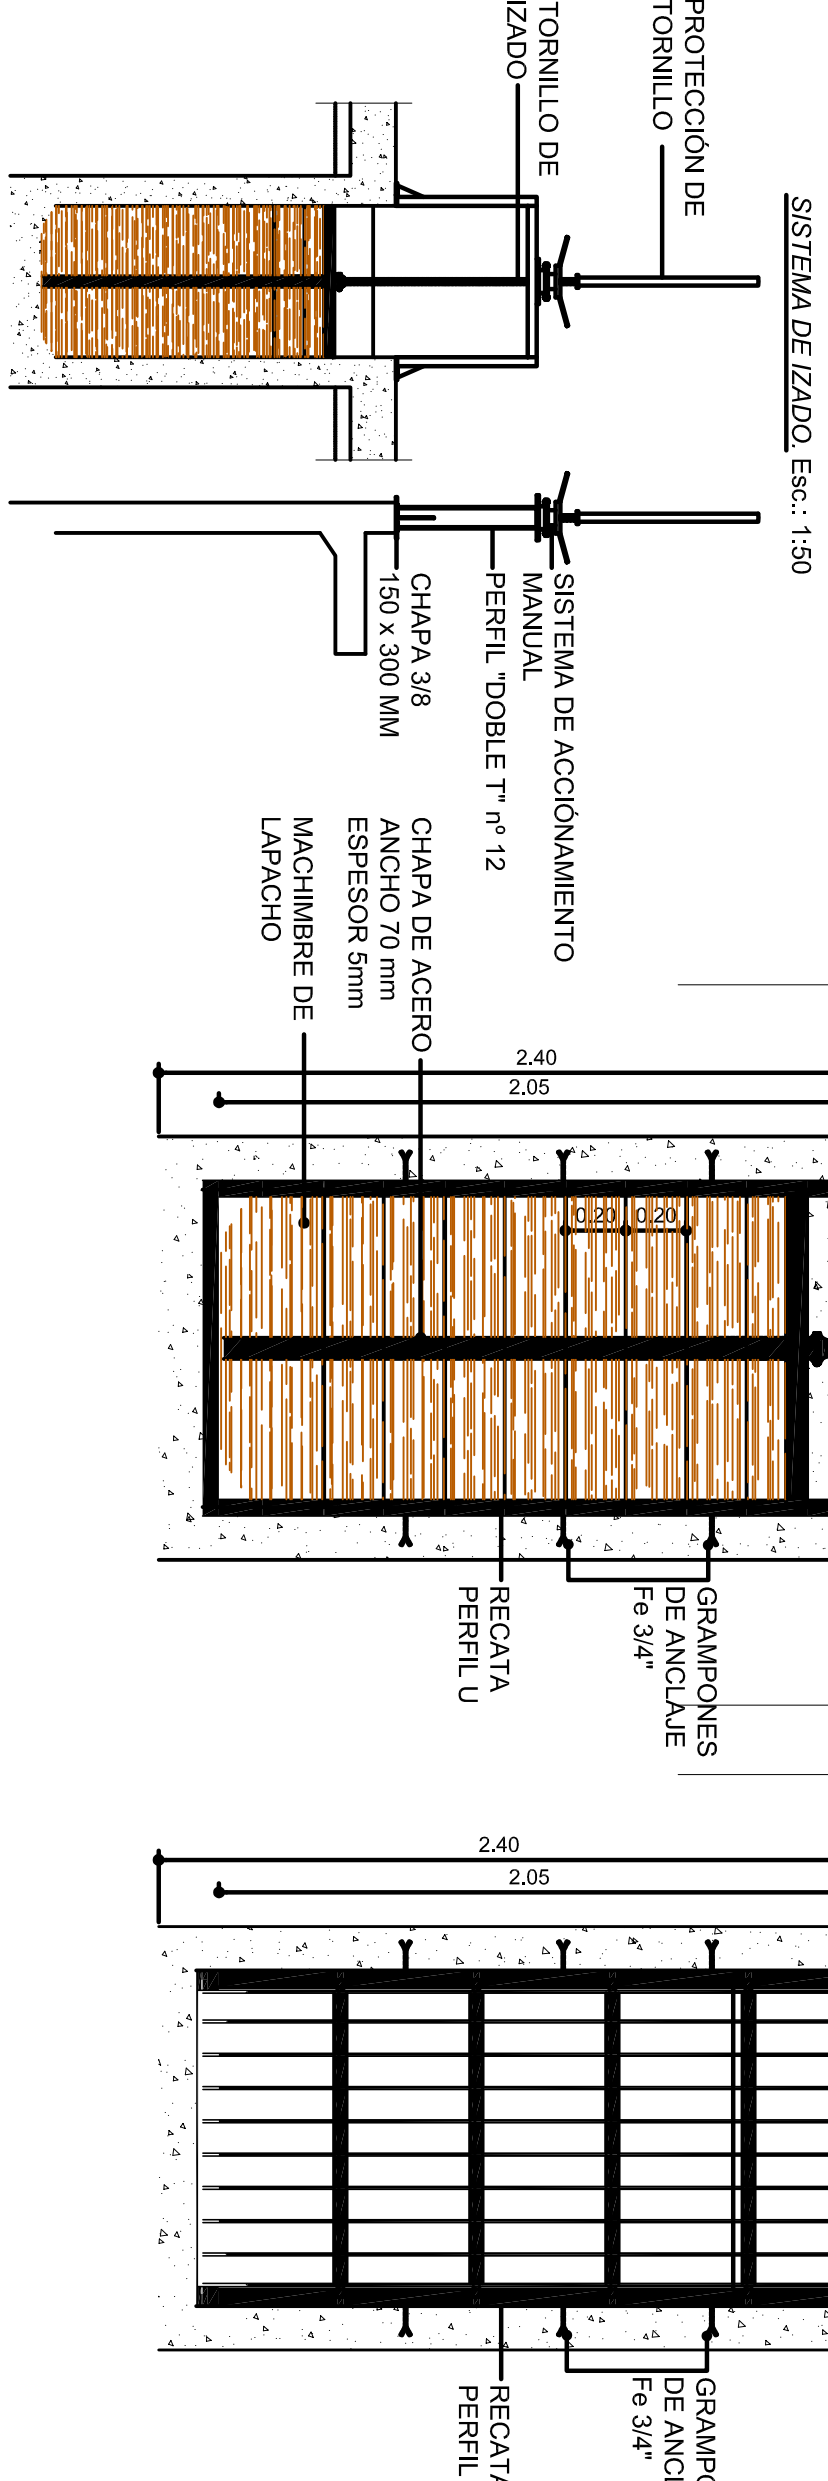
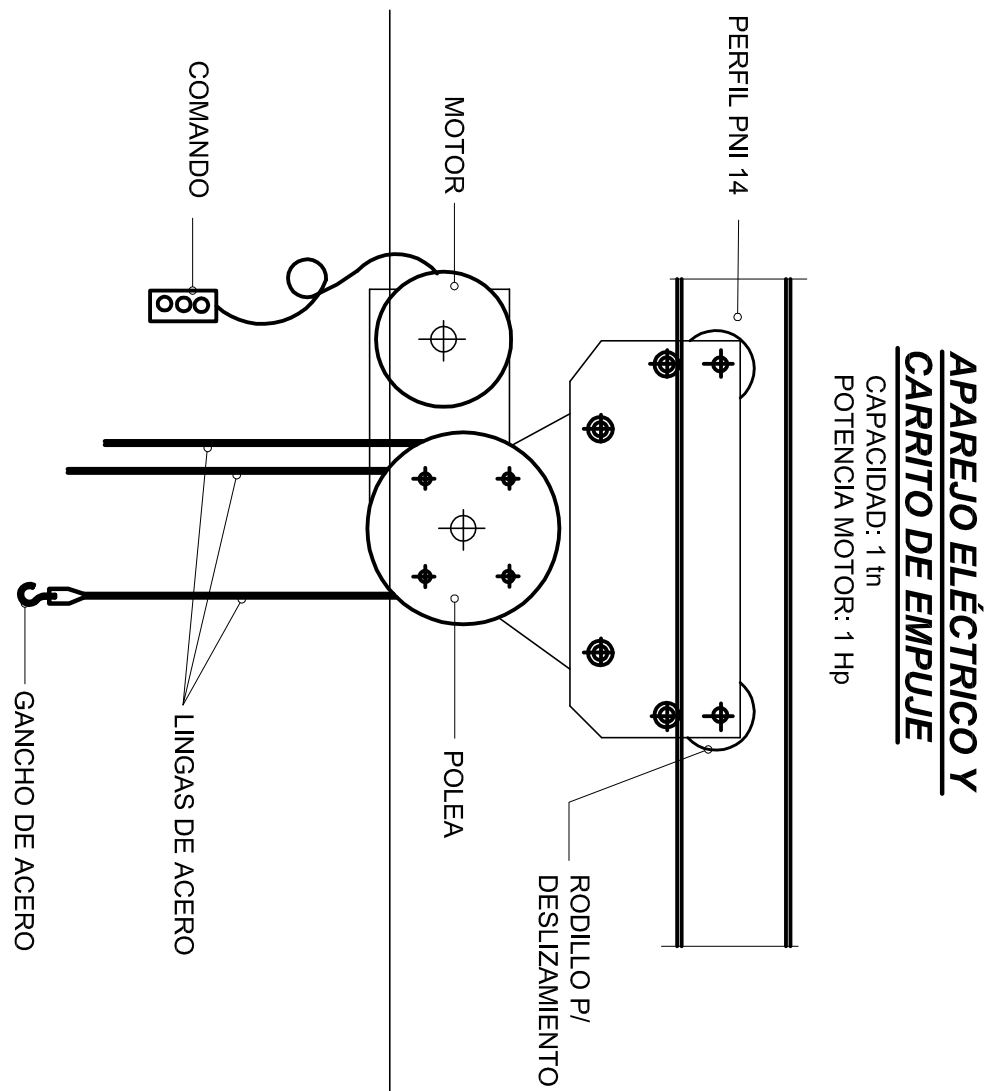
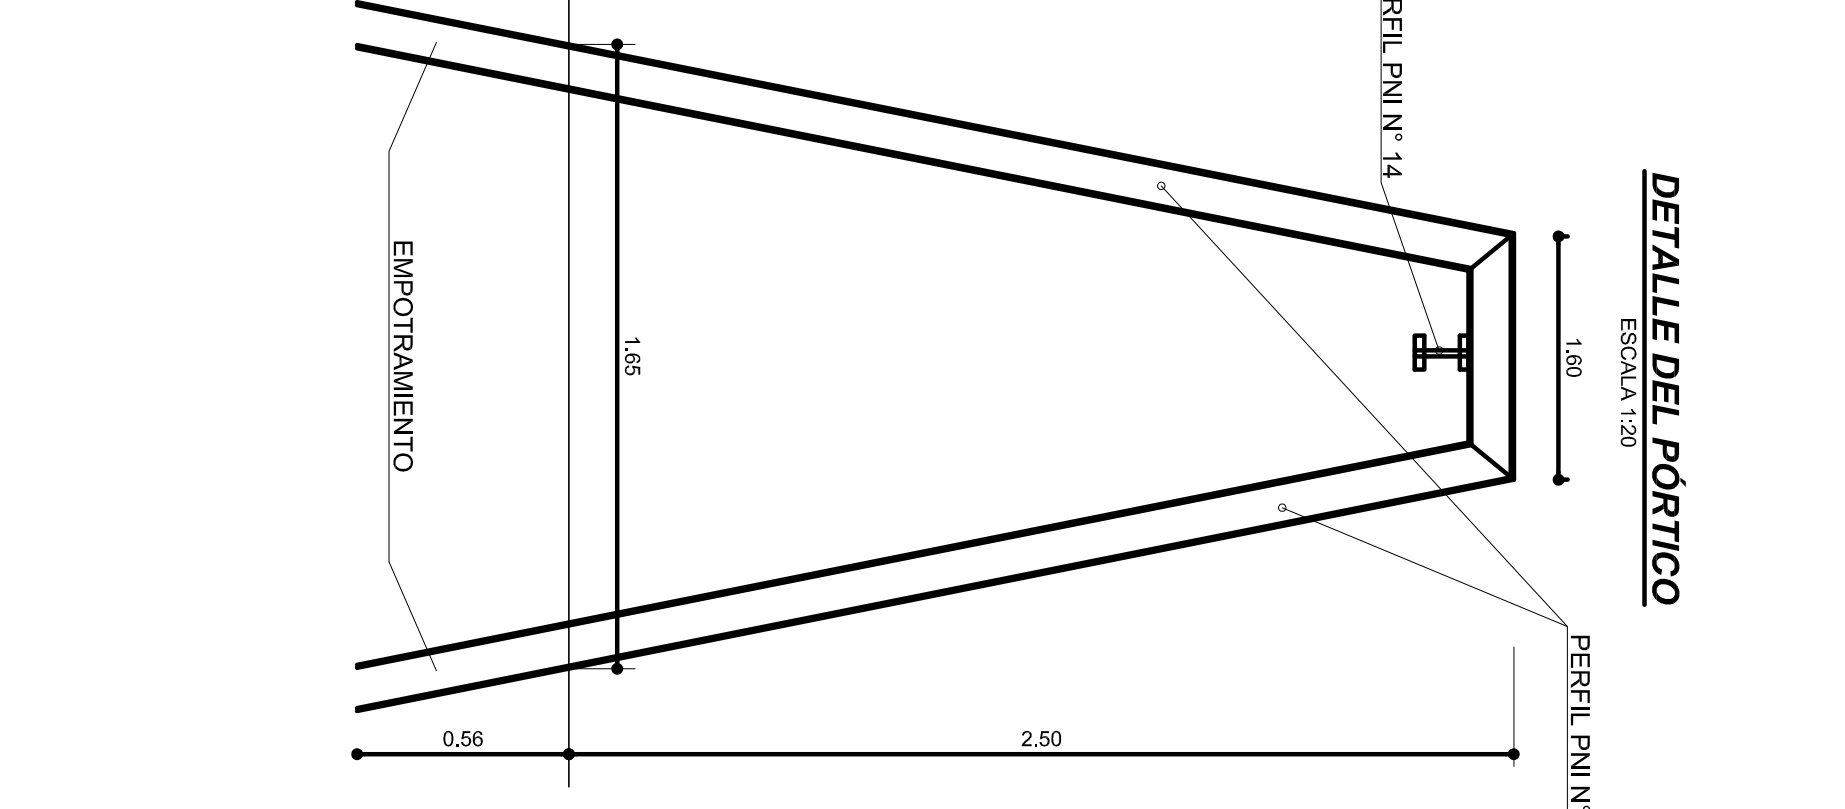
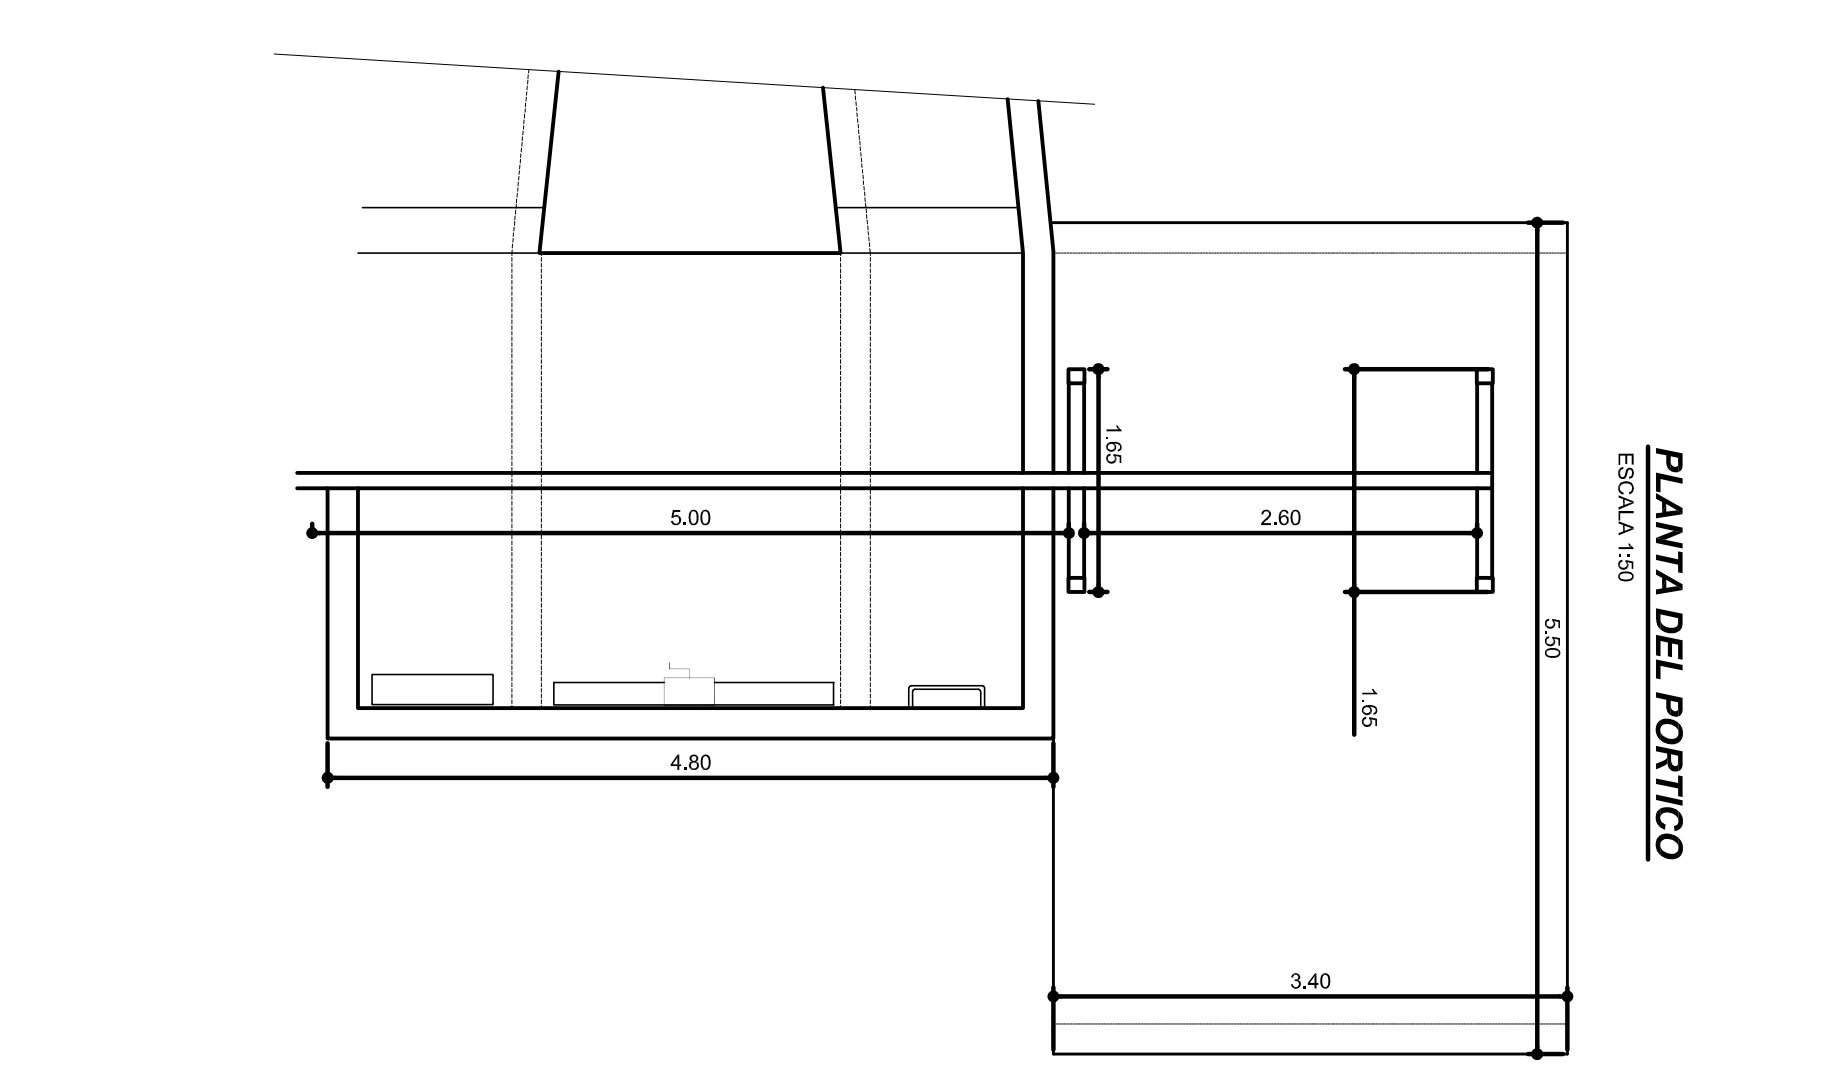


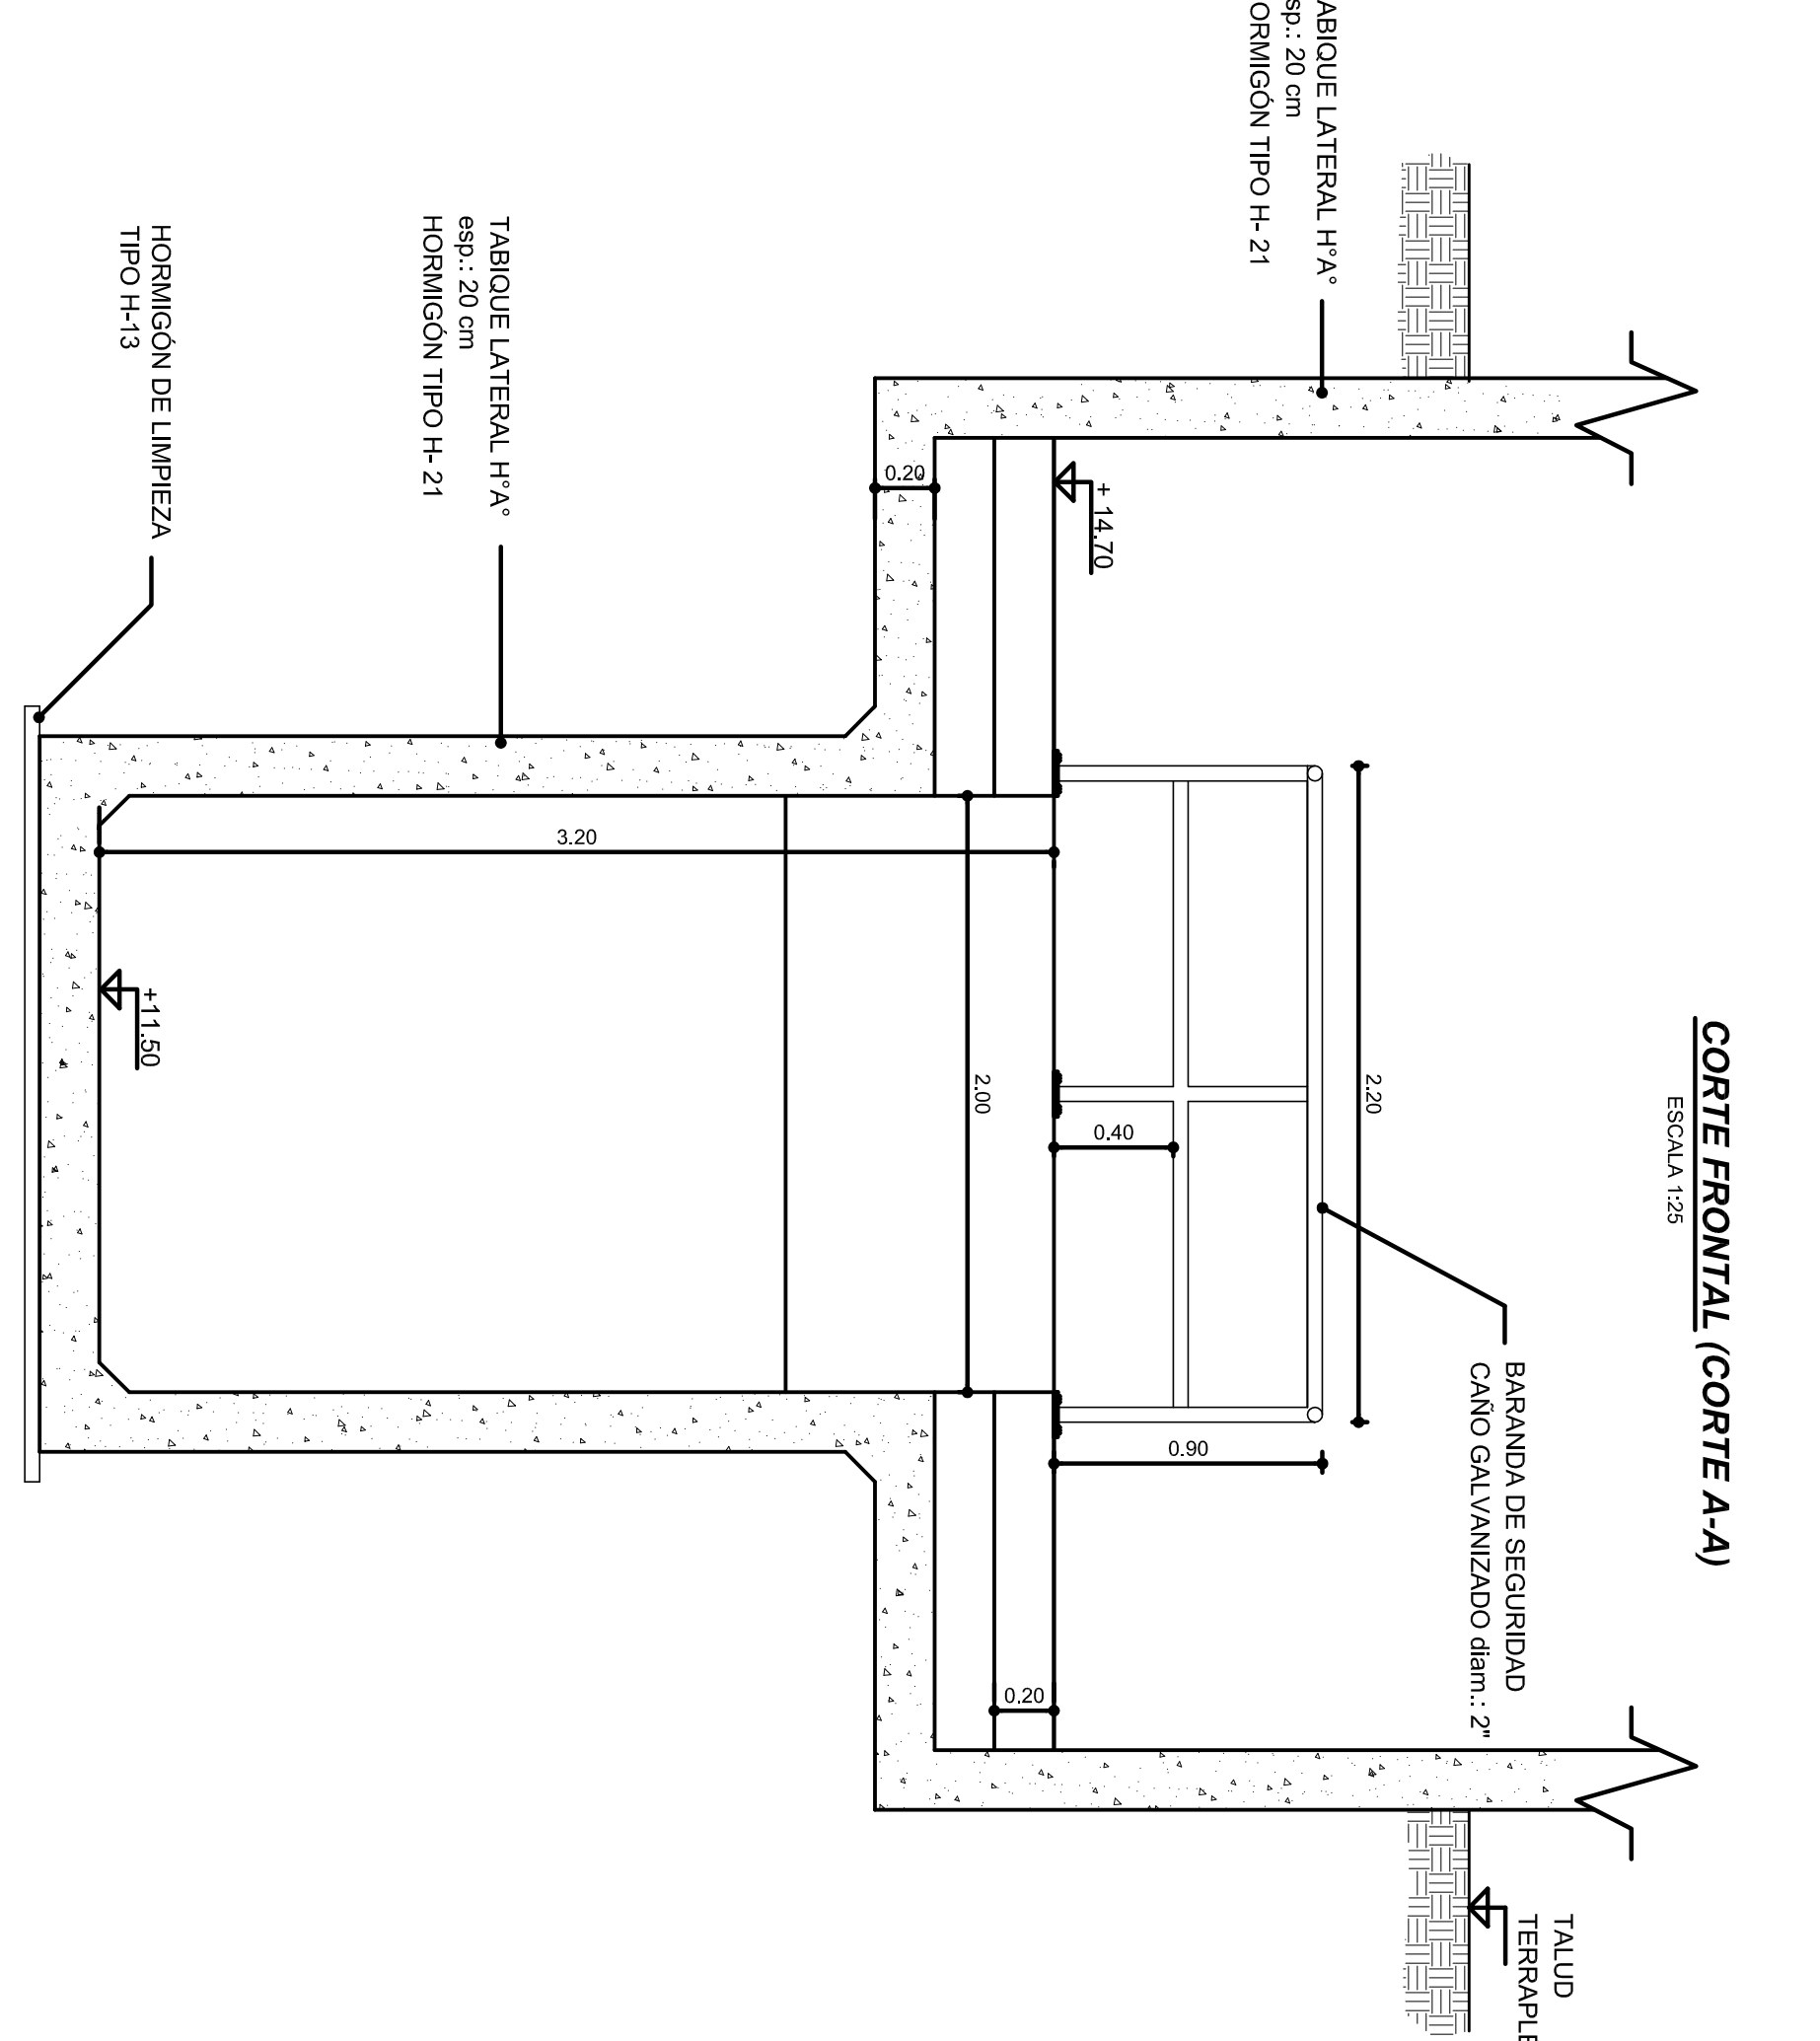

BARANDAS DE SEGURIDAD

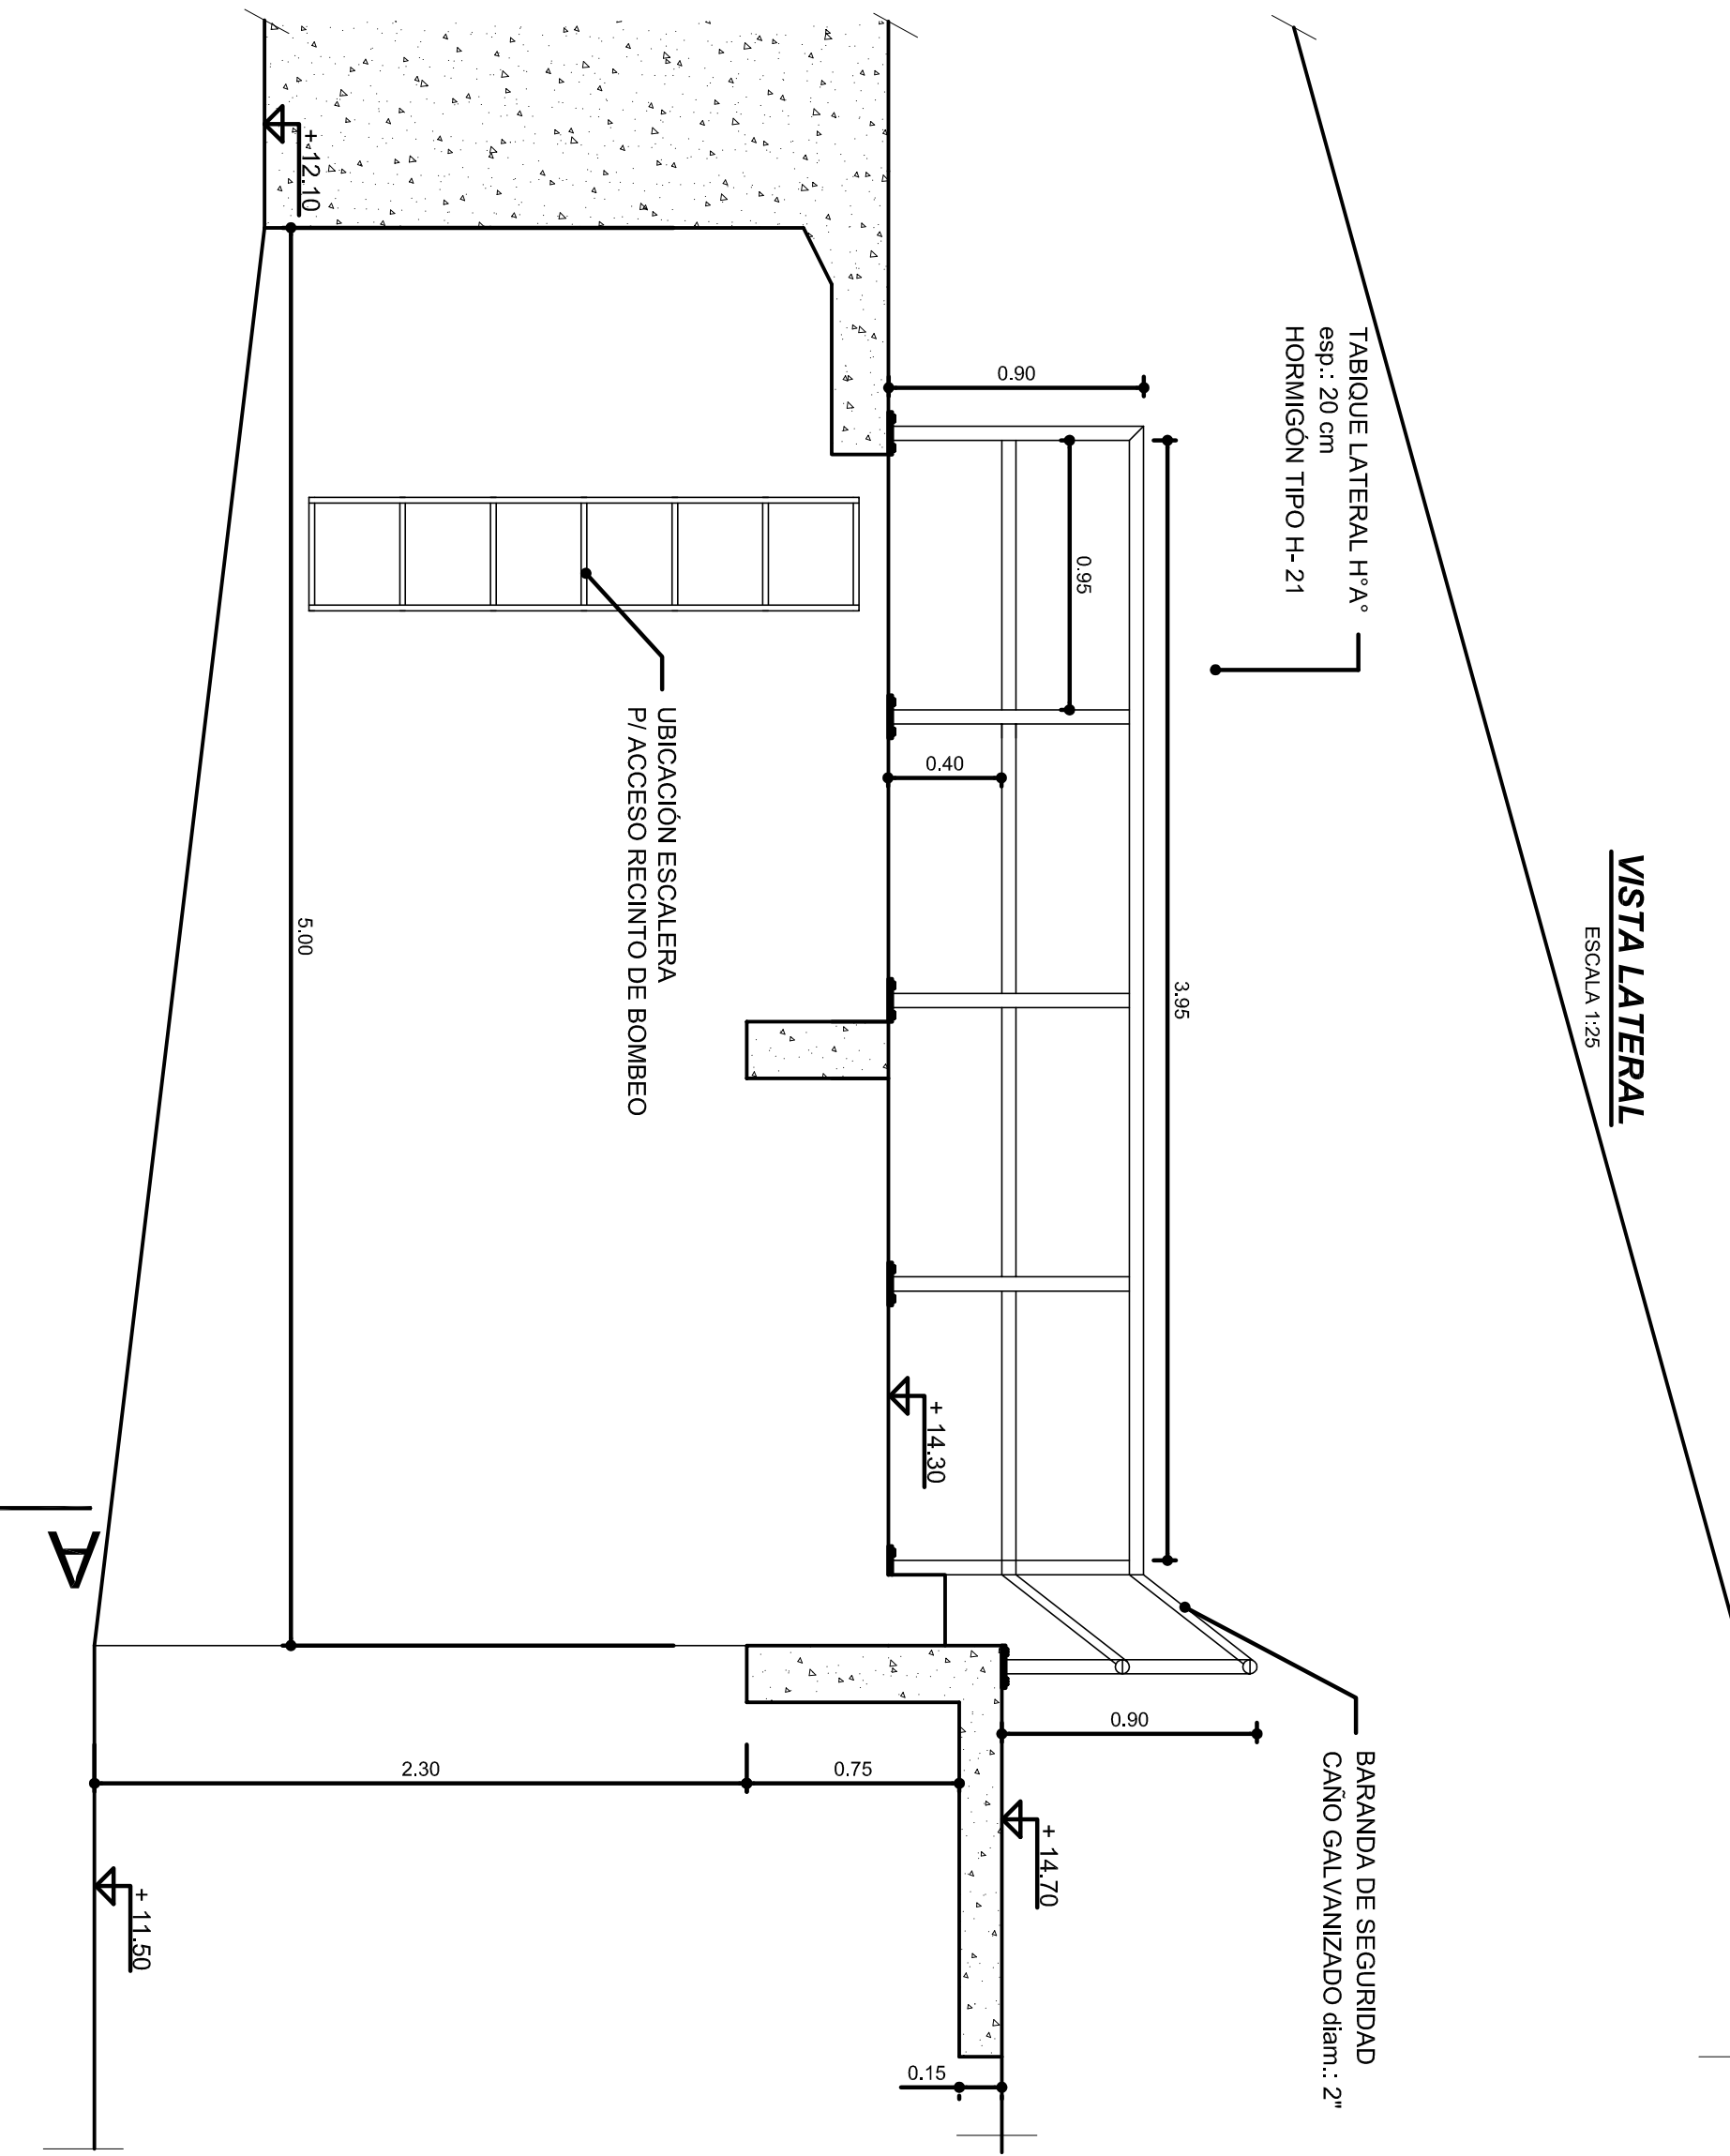

NOTA IMPORTANTE:
Antes del comienzo de las obras, el responsable de la misma deberá realizar los estudios de
seguridad y salud en el trabajo (SSyT) y de impacto ambiental (EIA) y de seguridad que
se ejecute con el tipo de fundación apropiada.

MUNICIPALIDAD DE LA CIUDAD DE SANTA FE	
RECURSOS HÍDRICOS	
UBICACIÓN:	BARIO ALTO VORDE - CALLE DE LA TRINIDAD
FECHA:	ENERO 2017
PLANO Nº	06