
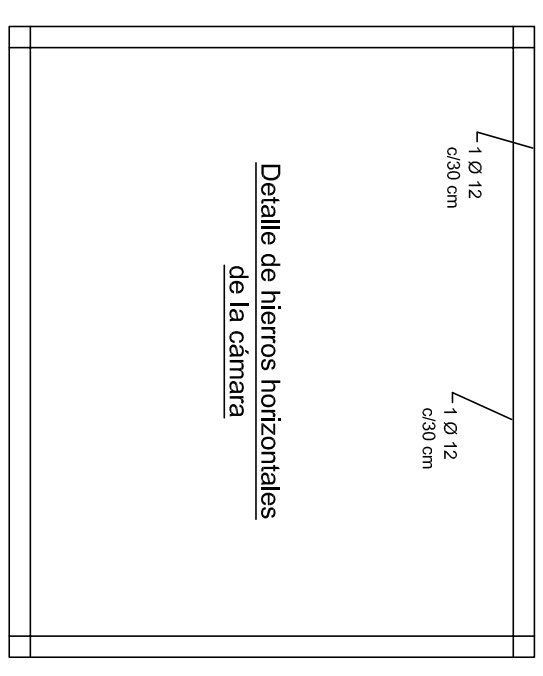
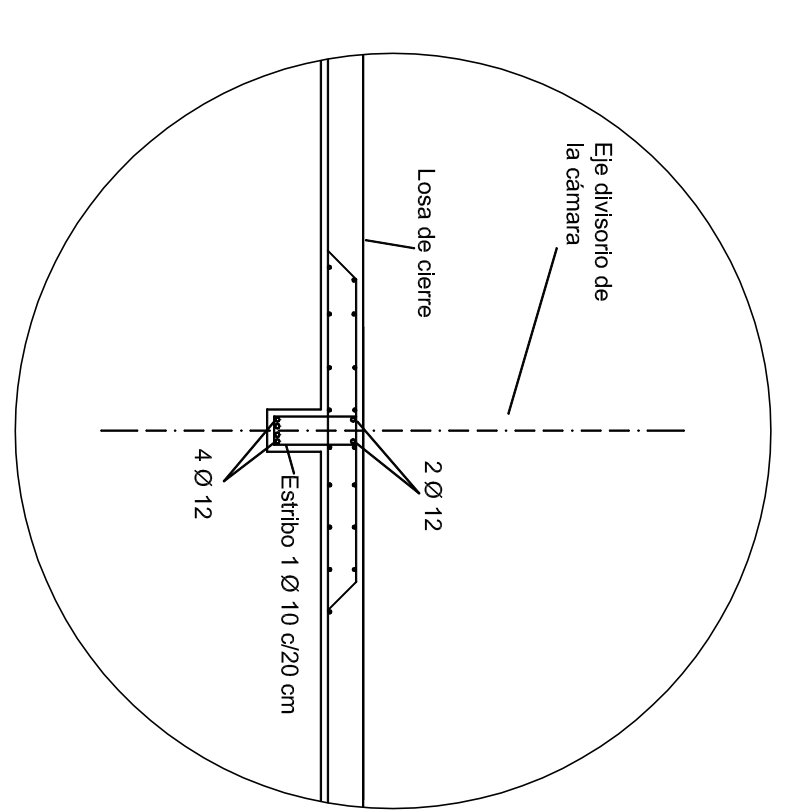
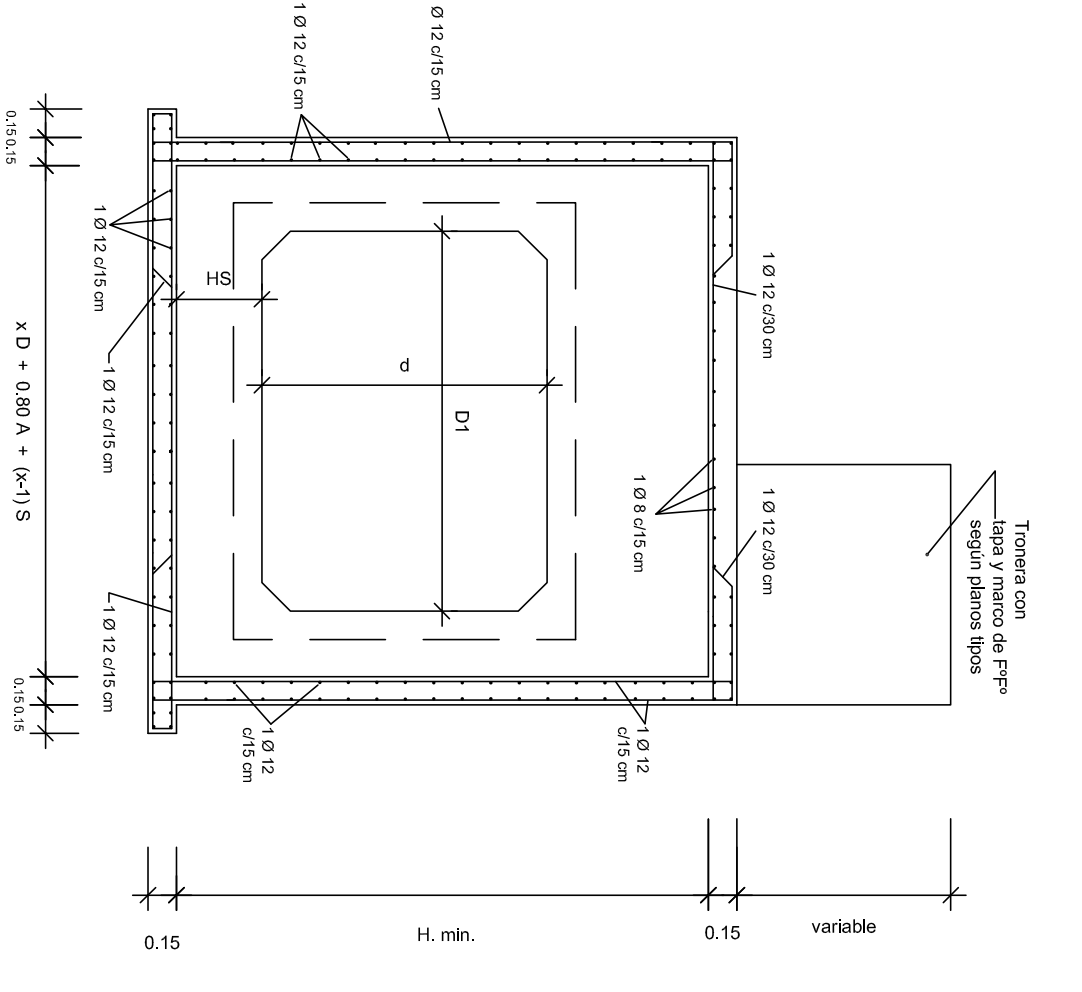


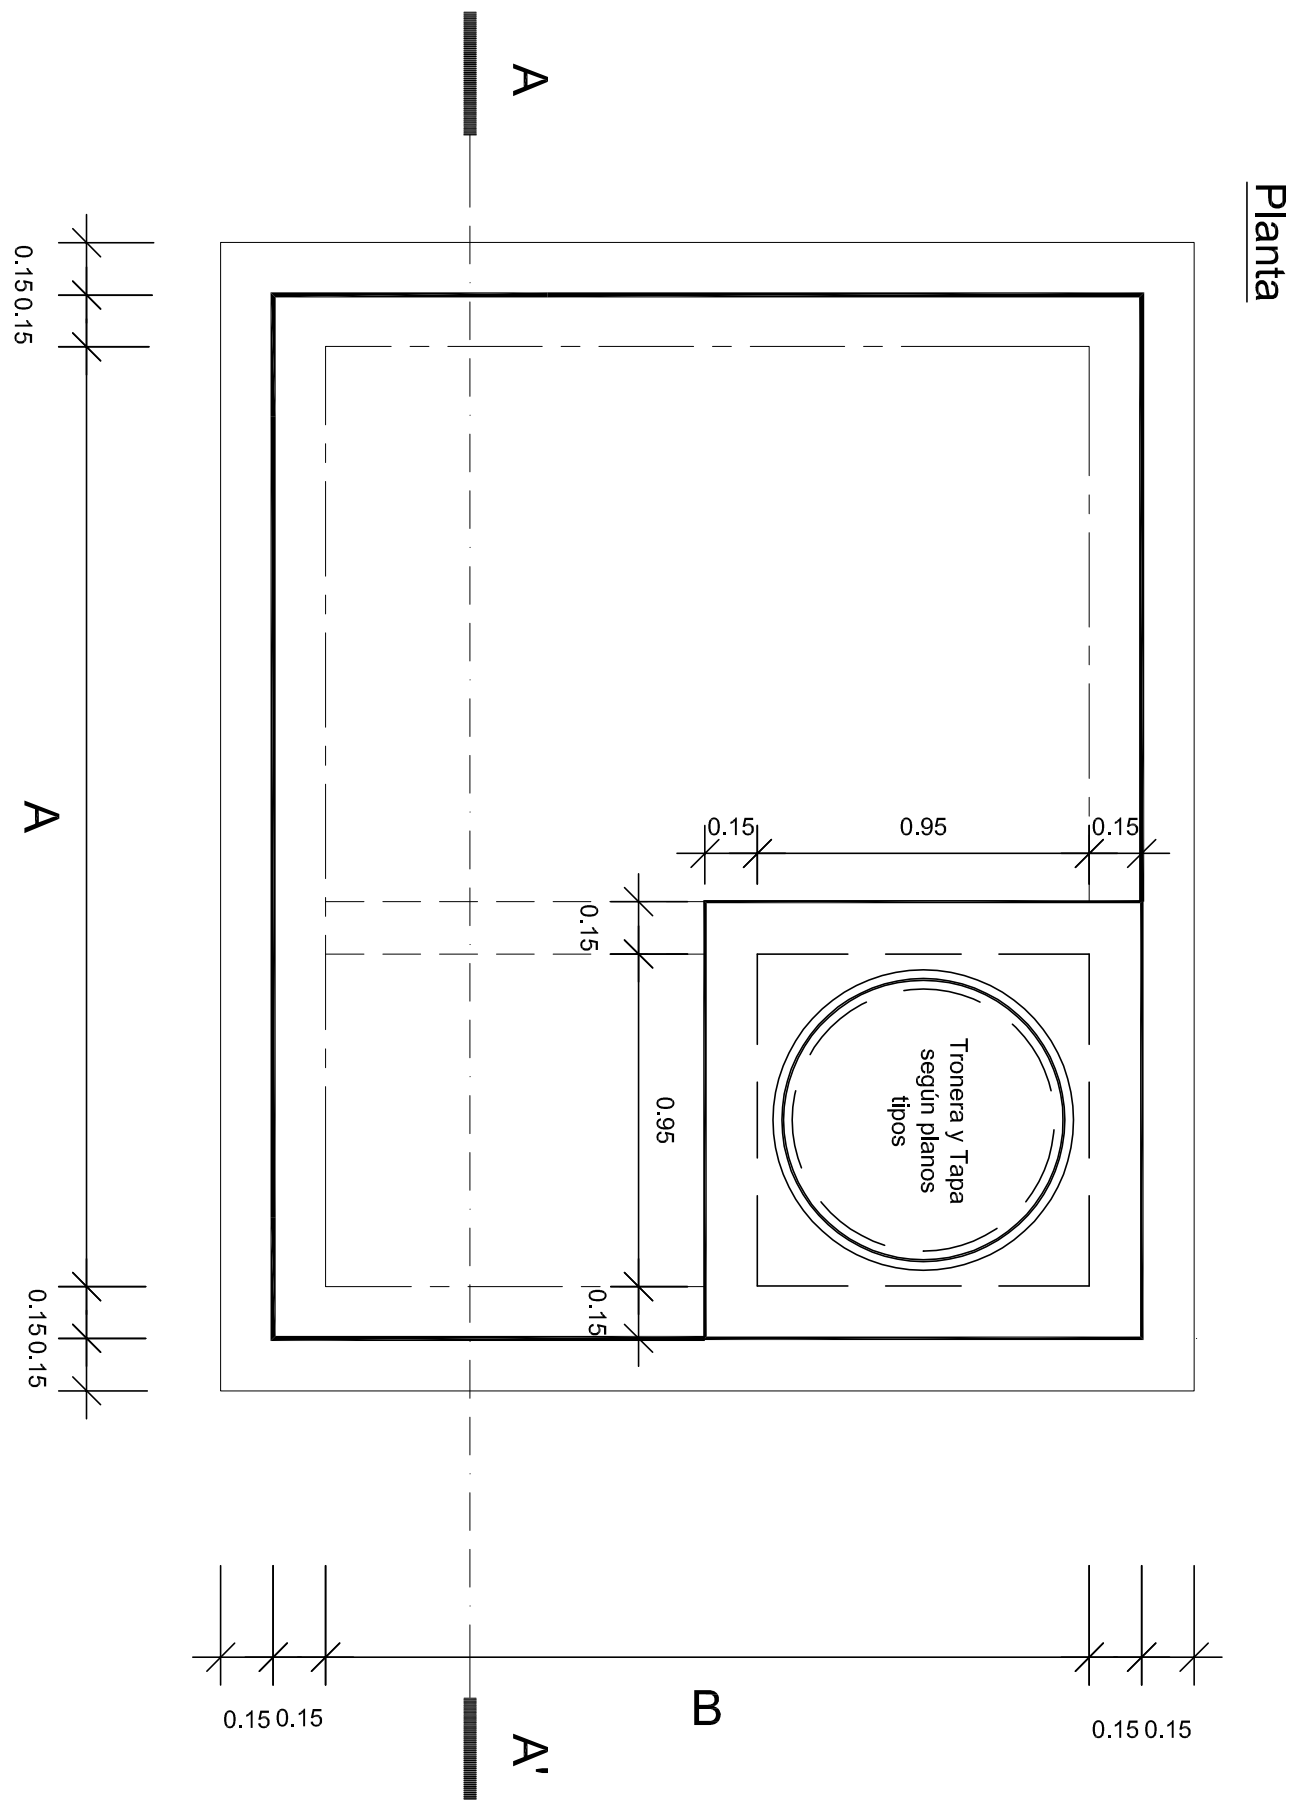




MUNICIPALIDAD DE LA CIUDAD DE SANTA FE		SECRETARÍA DE RECURSOS HÍDRICOS	
