


Vértice de Proyecto D en Prog. 3+500
Radio Adoptado 9000m
tg = 125.15m
Externa = 0.87m
Desarrollo = 250.58m
Acortamiento = 0.02m

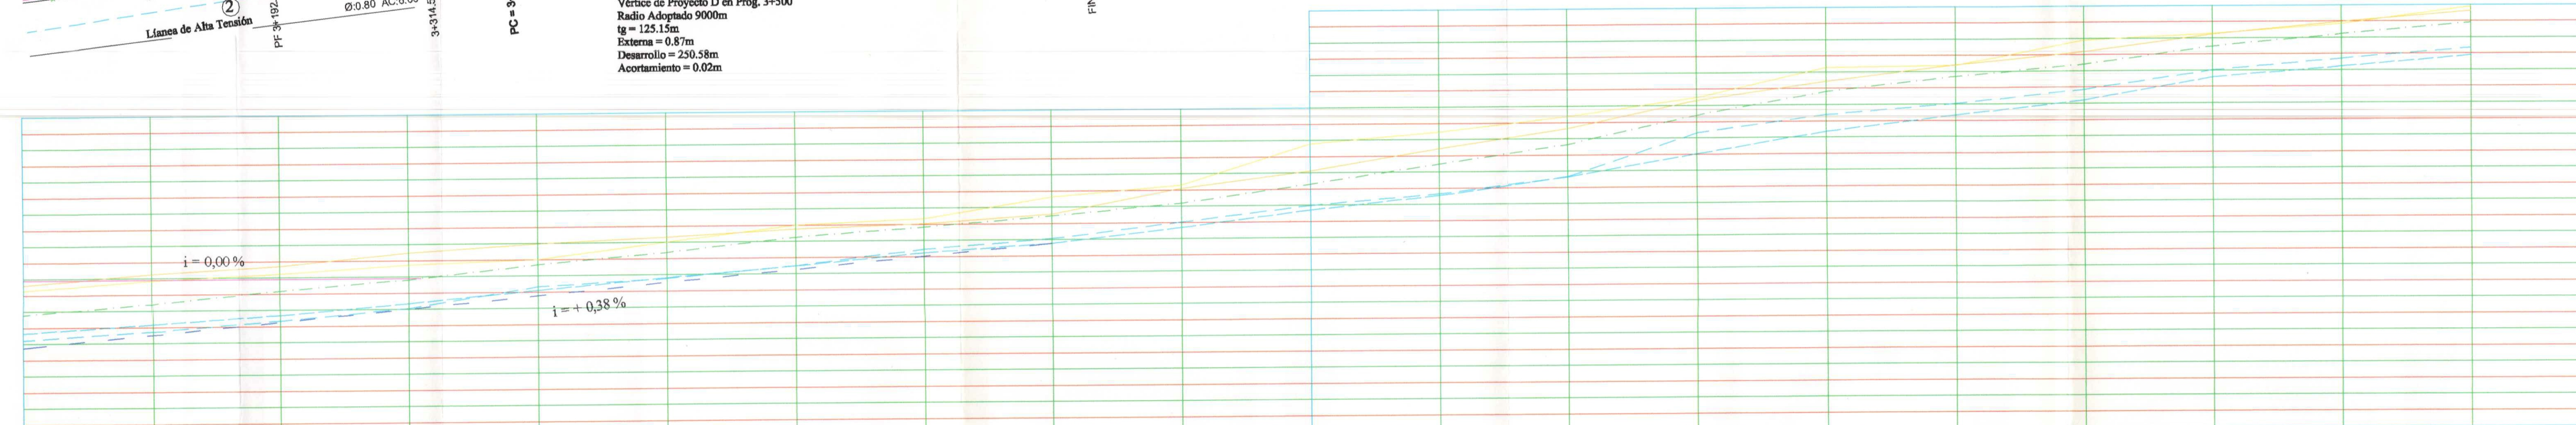


REFERENCIAS:

- 1 ALAMBRADO EXISTENTE A RETIRAR
- 2 ALAMBRADO A CONSTRUIR SEGUN PLANOS TIPO
- 3 ALCANTARILLA EXISTENTE A RETIRAR Y/O DEMOLER O REUBICAR SEGUN PLANILLA
- 4 ALCANTARILLA A CONSTRUIR DE CAÑOS DE HªA° S.P.T. 8508 CON CABEZALES PREFABRICADOS
- 5 ALCANTARILLA REUBICADA Y MODIFICADA

PSAU
B

DIRECCIÓN PROVINCIAL DE VIALIDAD
SANTA FE

OBRA: PUENTE s/ ARROYO EL SAUCE

Ruta: PROVINCIAL N° 20-S

Tramo: ACEBAL - PAVÓN ARRIBA

MARZO del 2007

MODIFICACIÓN FECHA:

Escalas:
Planimetría 1:2500
Altimetría Horiz. 1:2500
Altimetría Vert. 1:100

TITULO
PLANIALTIMETRÍA
KM 3+000 A KM 5+000

PLANO DE COMPARACIÓN +50.00

