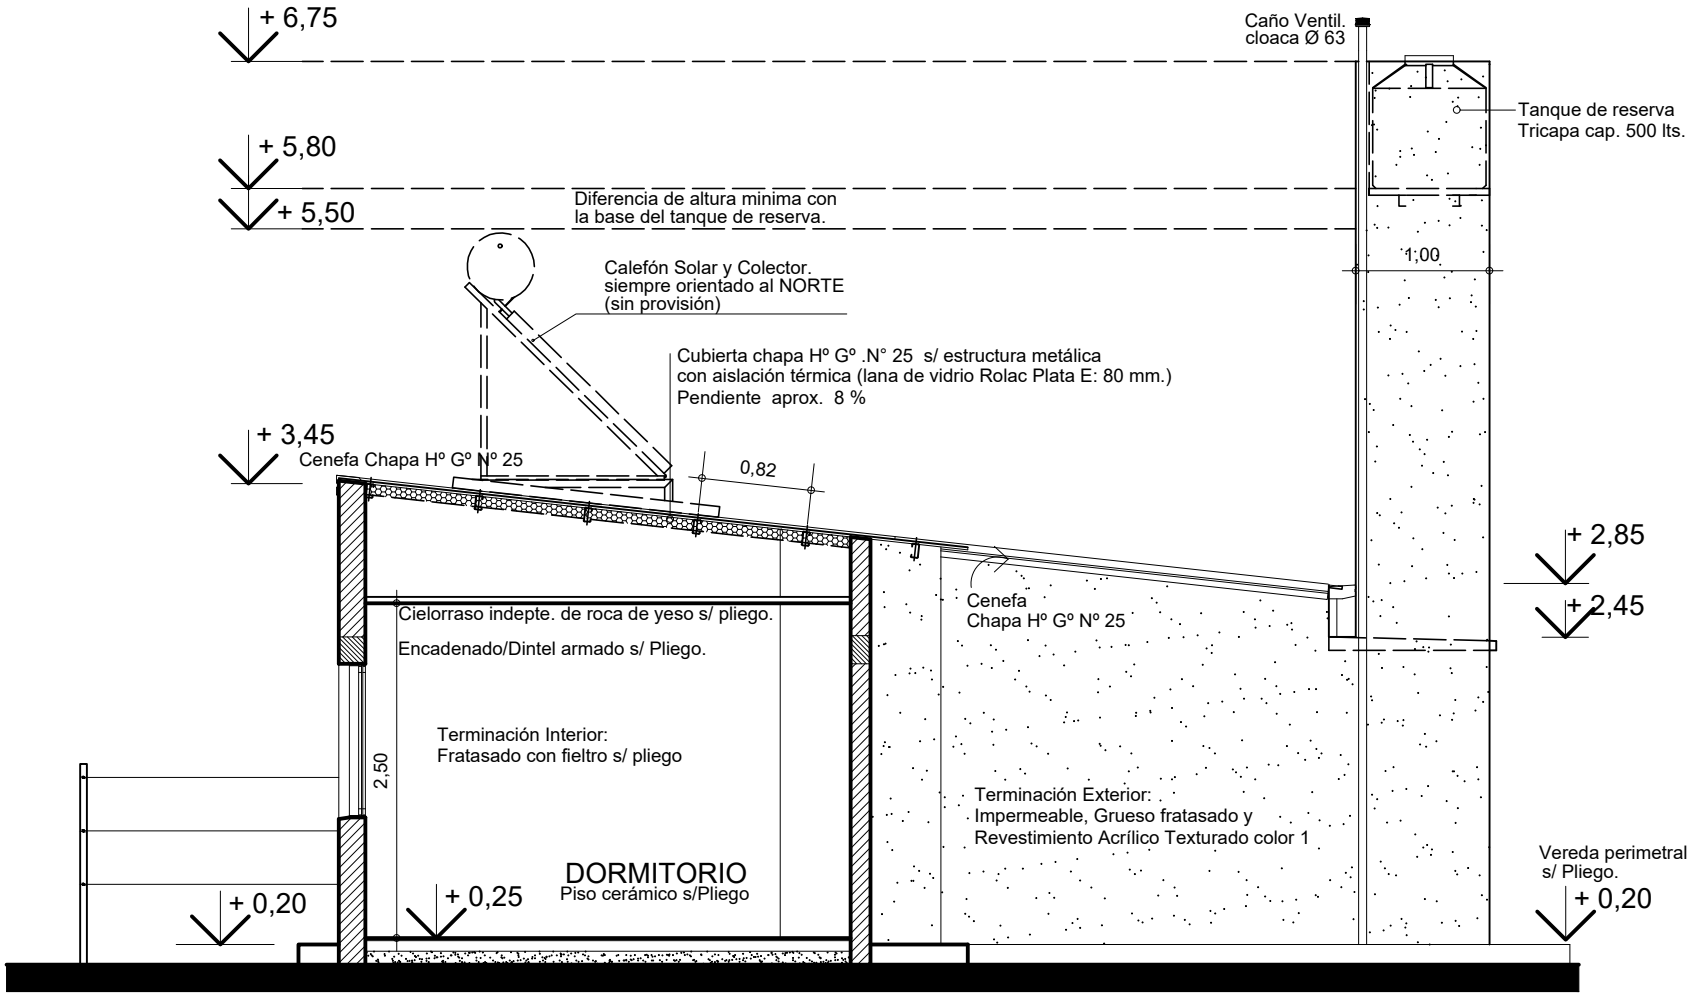

CORTE 3-3

DIRECCIÓN PROVINCIAL DE VIVIENDA Y URBANISMO
FOLIO Nº

Santa Fe PROVINCIA

PLANO:
CORTE LONGITUDINAL 3-3

PROTOTIPO 2 Dormitorios

VC

VIVIENDA COMPACTA

5

D.P.V y U.