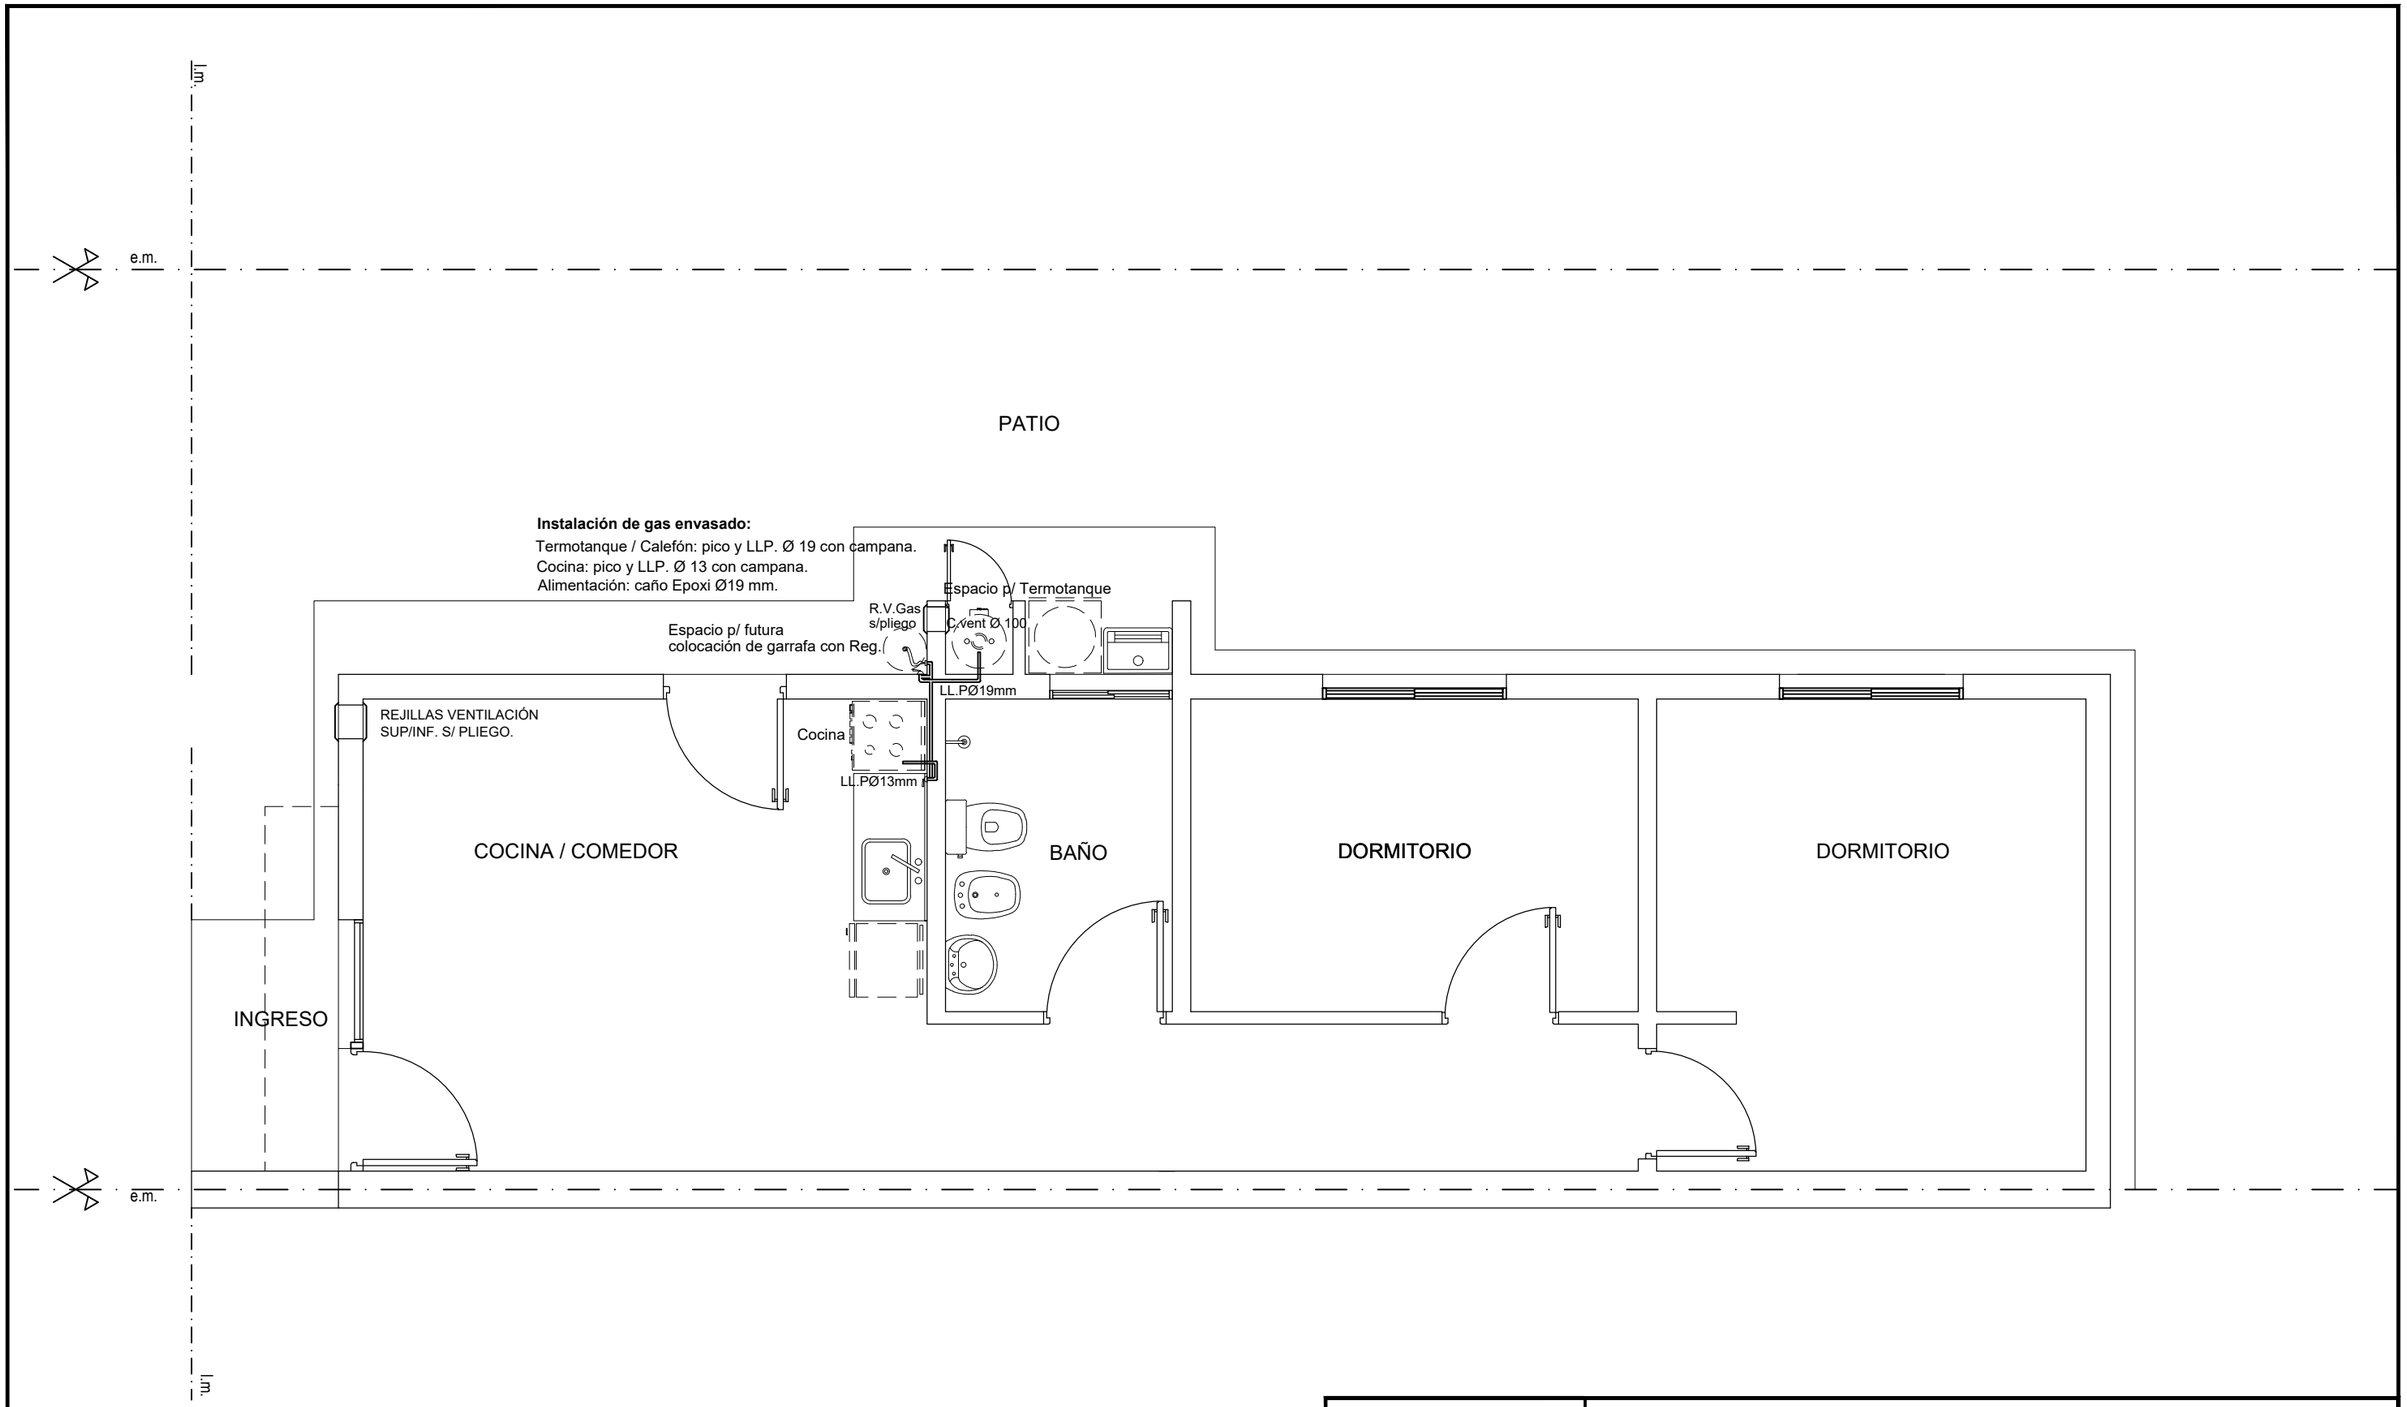

Santa Fe PROVINCIA

Dirección Provincial de Vivienda y Urbanismo
50 años
construyendo hogares,
concretando sueños.

OBRA: VIVIENDA UNIVERSAL - VU

PLANO: INSTALACIÓN DE GAS

Enero 2024 | ESCALA1:50 | OBS:

MINISTERIO DE OBRAS PÚBLICAS
Direccion Provincial de Vivienda y Urbanismo

A 09