


Desarrollo de cenefa superior y canaleta

Desarrollo de cenefa lateral y canaleta
largo mínimo 33cm



Sujeción cada 50cm con taco n°8 polietileno
con tornillo 10x38 parker G° y arandela 3/16" G°
sujeción tornillo 8x9/16
G° punta aguja

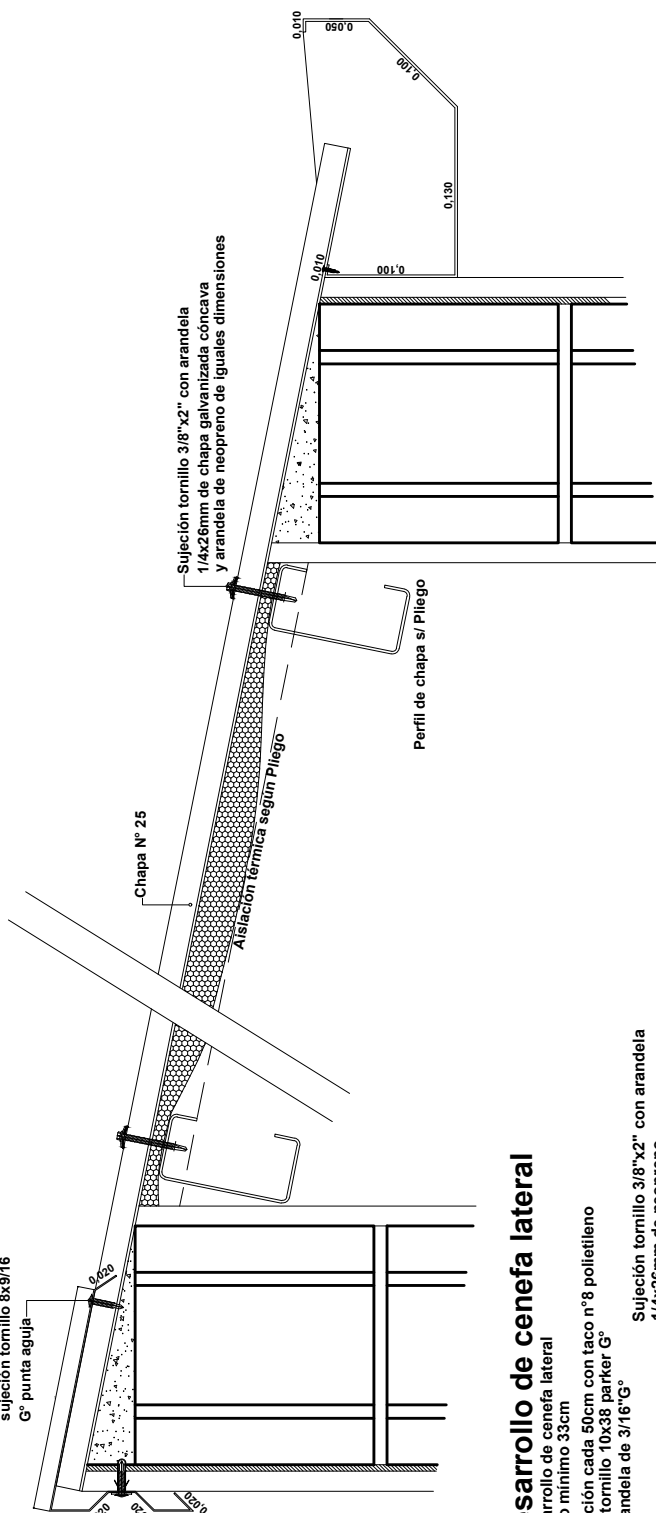

Desarrollo de cenefa lateral

Desarrollo de cenefa lateral
largo mínimo 33cm

Sujeción cada 50cm con taco n°8 polietileno
con tornillo 10x38 parker G°
y arandela de 3/16" G°

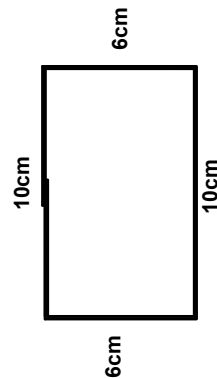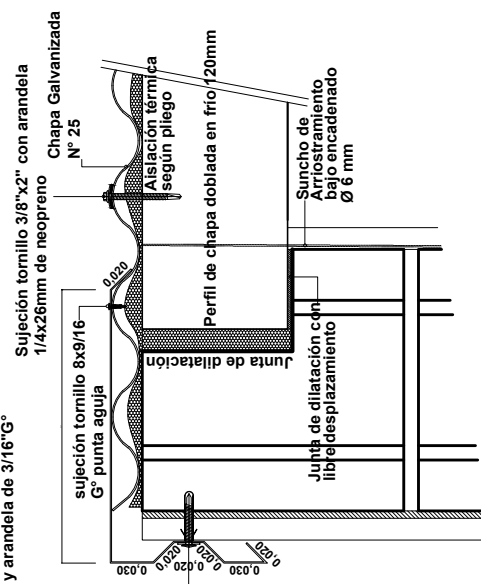

Desarrollo de chapa para bajadas = 33cm