


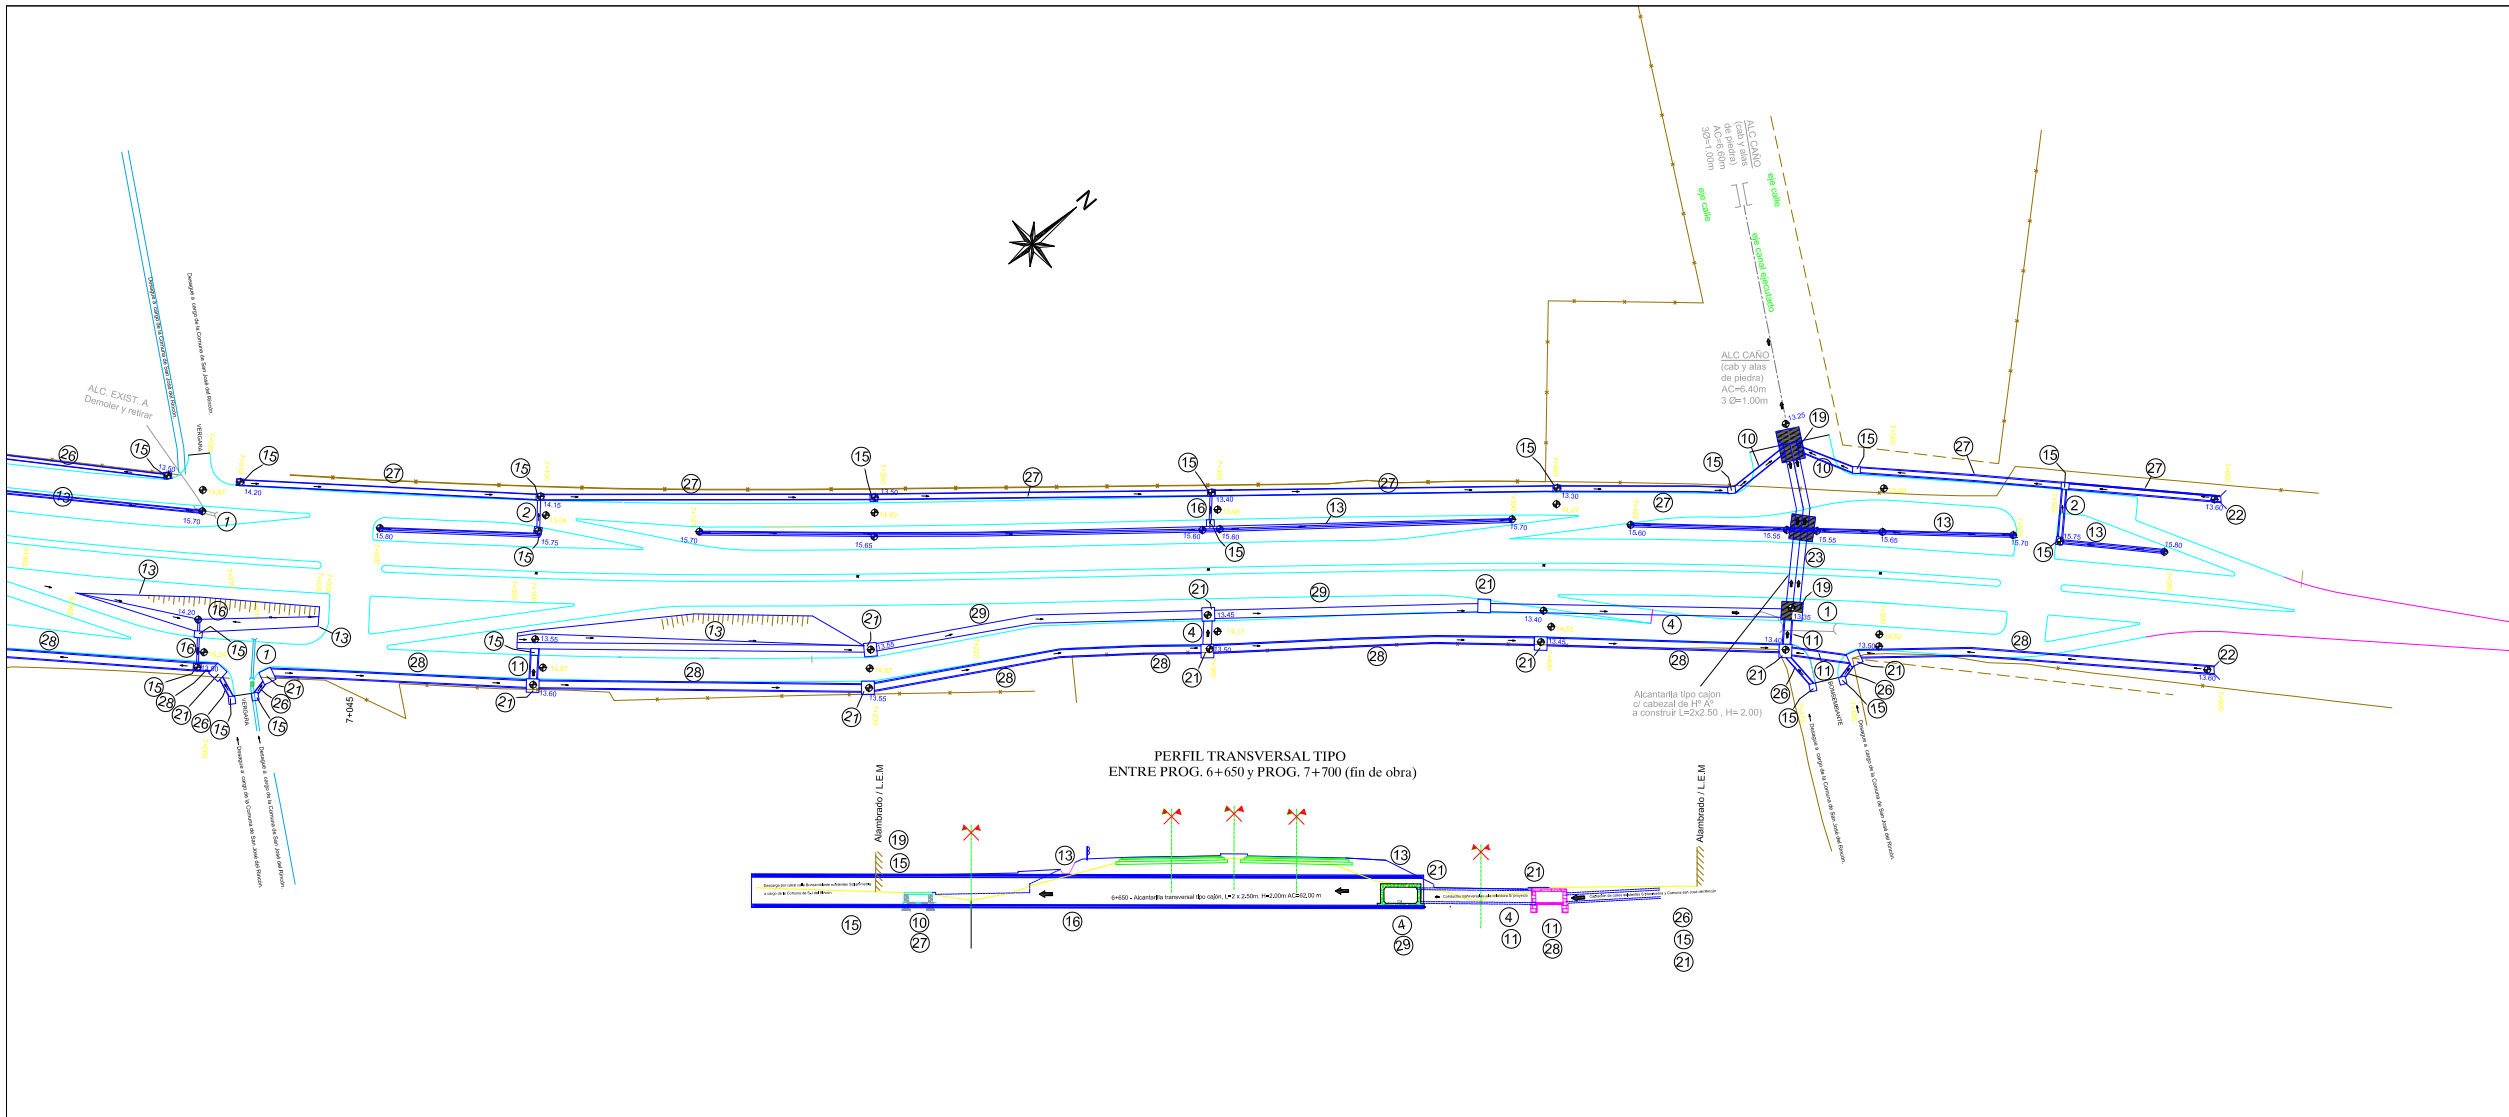



PROVINCIA DE SANTA FE
DIRECCION PROVINCIAL DE VIALIDAD
DIRECCION DE ESTUDIOS Y PROYECTOS

OBRA: Ruta Provincial N°1.
TRAMO: Ruta Nacional N° 168 - Km 7+700
(San José del Rincón).
PROYECTO de DRENAJE SUPERFICIAL

FECHA: MARZO 2021
DIRECTOR: Ing. CH. O. CONTURSI

PLAN N° 9683/7
ESCALA: PLANO 1:750
ALTM 1:100

DISEÑO GEOMÉTRICO: Ing. R. H. C. C. C.
PROYECTO HIDRÁULICO: Ing. R. H. C. C. C.
COLABORACIÓN PROYECTISTA: Ing. R. H. C. C. C.

PLANIMETRIA ACOTADA KM (7) KM (7) =700

REFERENCIA NUMÉRICA	
1	Alcantarilla a demolir y/o retirar.
2	Conducto de HP A' L=1.00 m, H=1.00 m si Plano N° 9684
3	Conducto de HP A' L=1.50 m, H=1.00 m si Plano N° 9685
4	Conducto de HP A' L=2.50 m, H=1.20 m si Plano N° 9686
5	Conducto de HP A' L=2 x 2.50 m, H=1.20 m si Plano N° 9687
6	Conducto de HP A' L=2.50 m, H=1.80 m si Plano N° 9688
7	Conducto de HP A' L=2 x 2.50 m, H=2.00 m si Plano N° 9689
8	Conducto de HP A' L=2 x 2.50 m, H=2.00 m con colectores, si plano N° 9690
9	Alc. Mampostería y Losa Tipo E S/Plano Tipo N° 41408
12	Muro de HP A' si plano
13	Desague de gualta revestido con (p.e. de HP A' espesor 0.08 m, si especificaciones Técnicas.
14	Desague lateral revestido con losa de HP A' espesor 0.08 m, si especificaciones Técnicas.
15	Camara de Inspección, empalme, captación y Brújula de 2.25 m x 2.00 m - si plano N° 9691
16	Cajón de HP A' - obra, 60 días II - Tipo B si plano Tipo N° 9692
17	Cajón de HP A' para conducto de L=1.00 m, H=1.00 m - si plano N° 9693
18	Cajón de HP A' para conducto de L=1.50 m, H=1.00 m - si plano N° 9694
19	Empalme específico - a proyectar por la consultoría, según especificaciones técnicas.
20	Alcantarilla existente a prolongar Tipo A' de L=1.00 m, H=1.00 m si Plano Tipo N° 3507A y B
21	Camara de Inspección, empalme, captación y Brújula de 2.75 m x 4.00 m - si plano N° 9695
22	Conducto de HP A' L=2 x 2.50 m, H=2.00 m con colectores, si plano N° 9696
23	Cajón de HP A' para conducto de L=2.50 m, H=2.00 m - si plano N° 9697
24	Cajón de HP A' para conducto de L=2.50 m, H=2.00 m - si plano N° 9698
25	Conducto de HP A' L=1.50 m, H=1.40 m si Plano N° 9699
26	Conducto de Mampostería y Losa L=1.00 m, H=1.80 m con rija de captación superior, si plano N° 9694
27	Conducto de Mampostería y Losa L=1.50 m, H=1.80 m con rija de captación superior, si plano N° 9695
28	Conducto de Mampostería y Losa L=2.00 m, H=1.80 m con rija de captación superior, si plano N° 9696
29	Conducto de Mampostería y Losa L=2.50 m, H=1.80 m con rija de captación superior, si plano N° 9697