


REFERENCIAS

- Cañería principal primera etapa
- Cañería secundaria primera etapa
- Cañería principal segunda etapa
- Cañería secundaria segunda etapa
- Ramal Normal T
- Ramal Normal T a retirar
- Tapón
- Válvula esclusa
- Hidrante
- Conexión domiciliaria
- Tanque elevado

Nota: donde no se indica diámetro corresponde cañería PVC - D63mm - clase 6

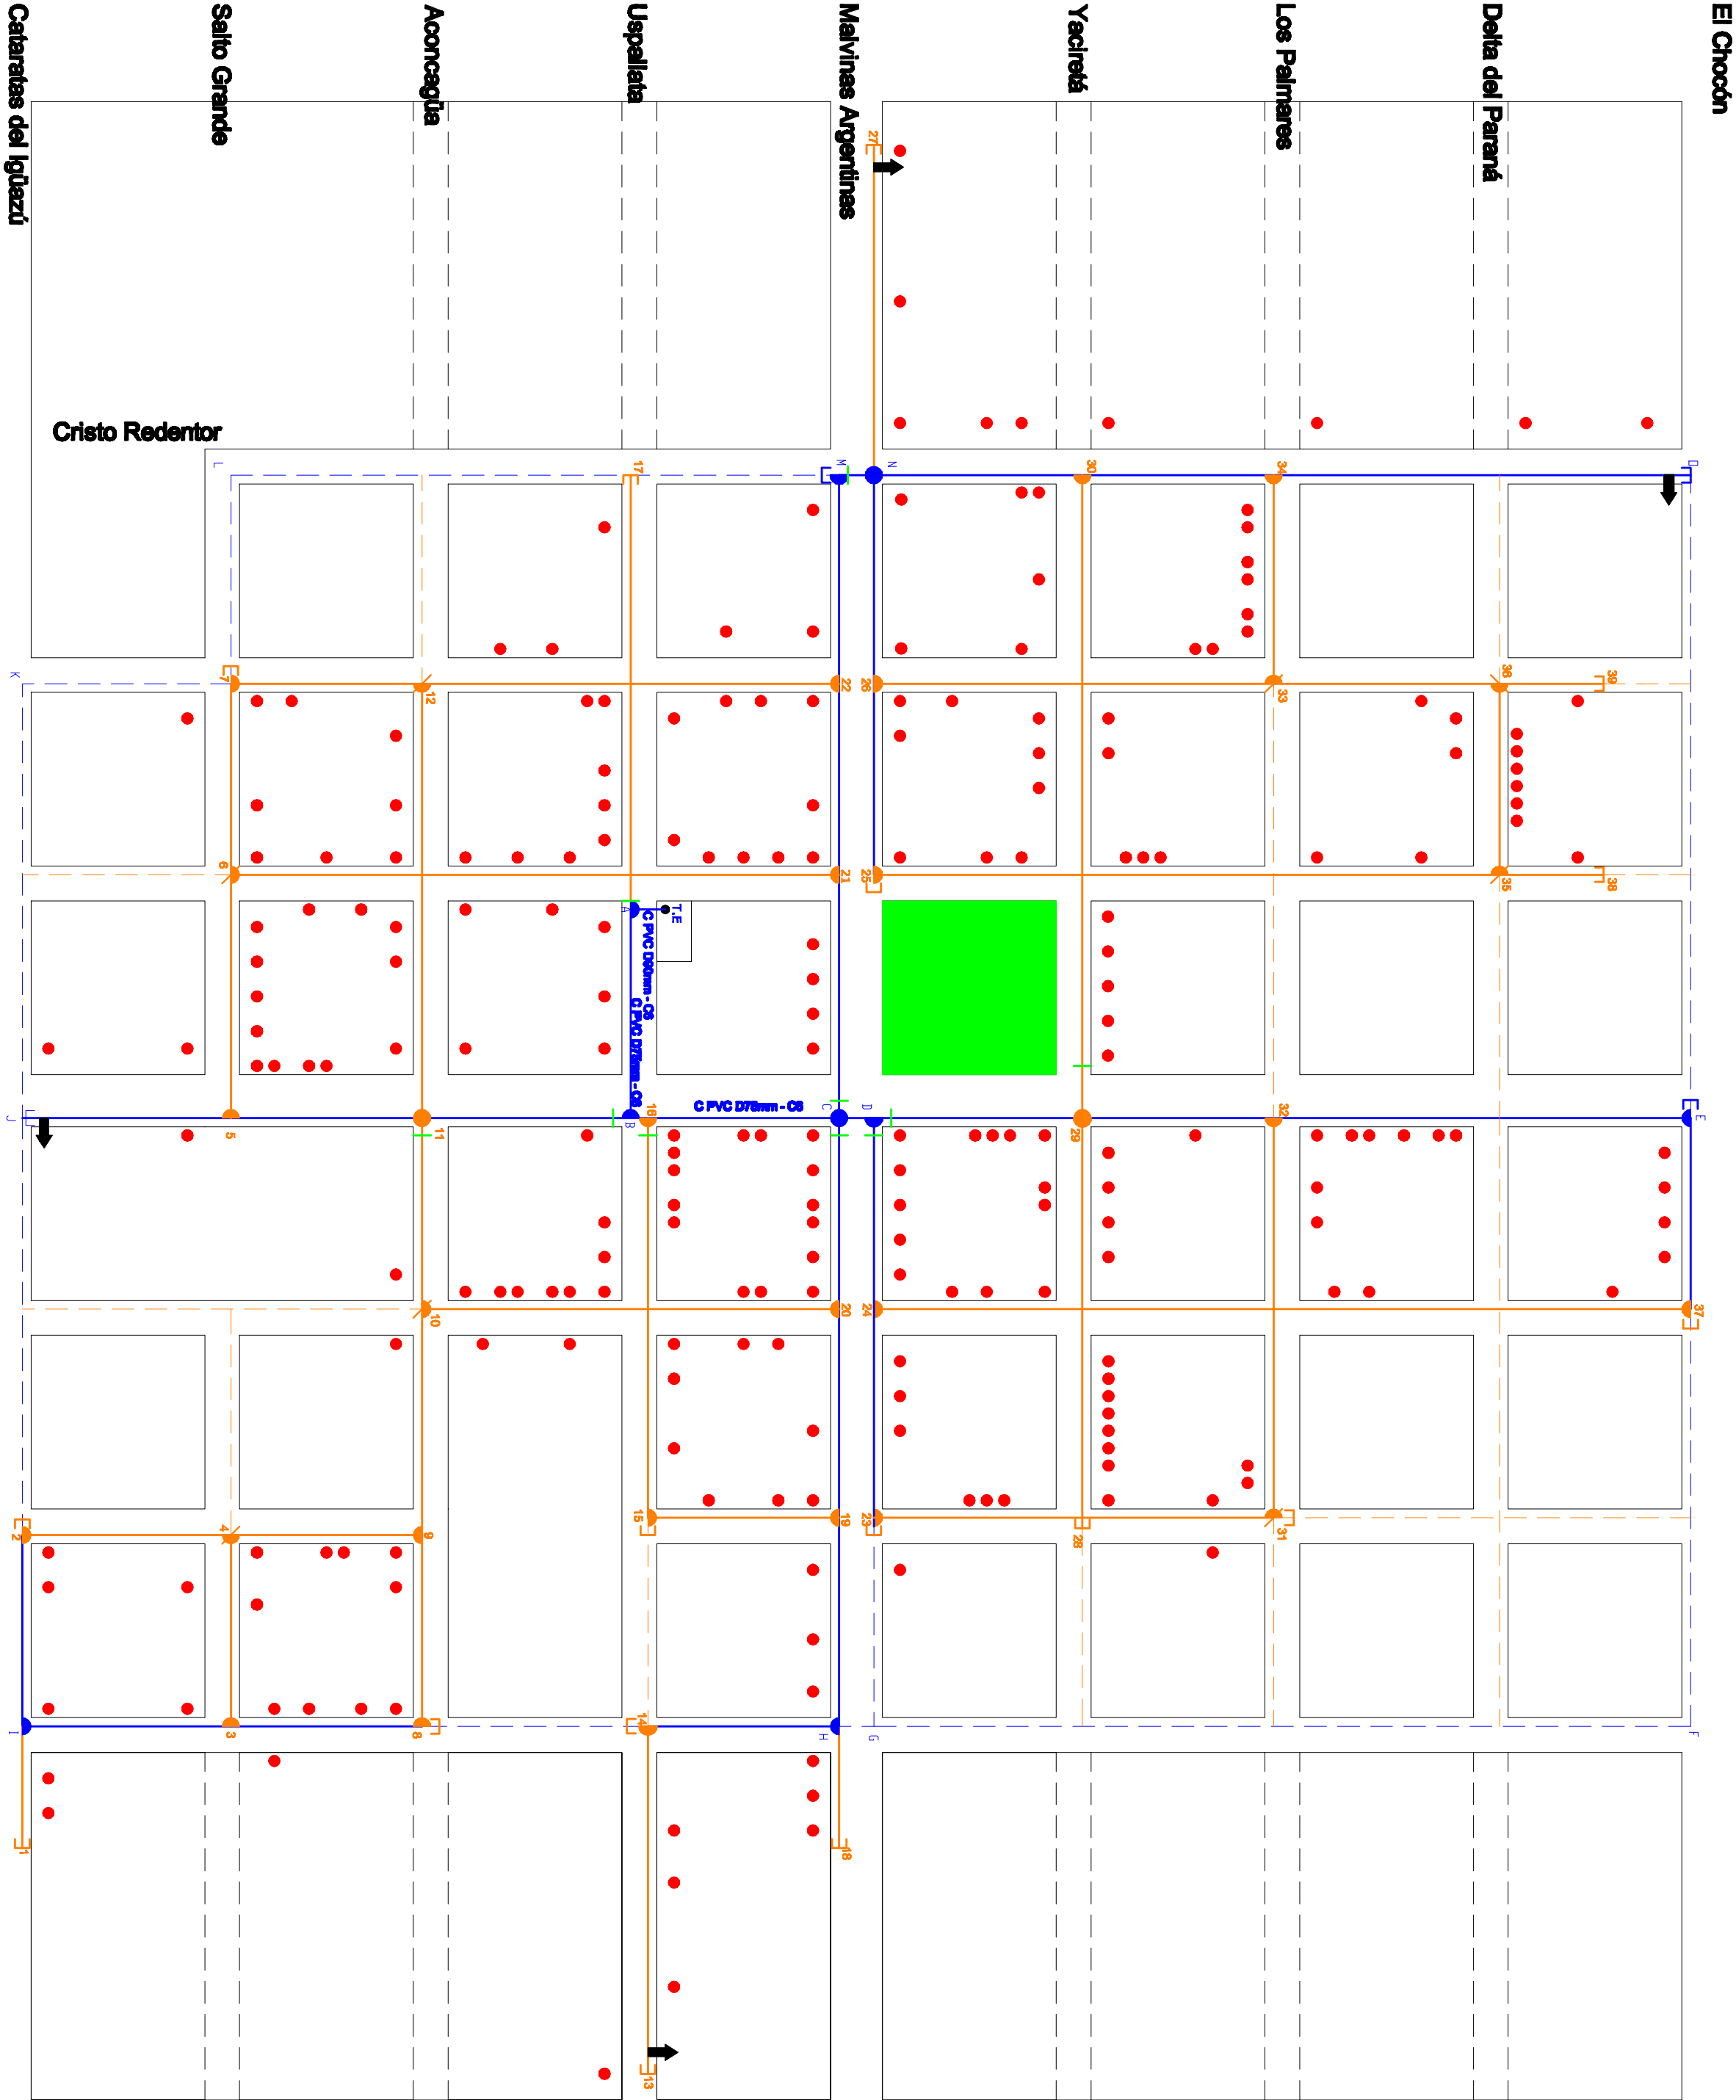

MINISTERIO DE AGUAS, SERVICIOS PÚBLICOS Y MEDIO AMBIENTE  
DIRECCIÓN PROVINCIAL DE SANEAMIENTO Y PRESERVACIÓN DE LOS RECURSOS HÍDRICOS

MINISTRO: ARQ. ANTONIO CIANCIO  
SECRETARIO DE AGUAS: ING. H. ORSOLINI  
SUBSECRETARIO: ING. FERNANDO MUSSI

RED DISTRIBUIDORA  
PRIMERA ETAPA

DIRECTORA PROV.: ING. LILIA ROSSI  
PROYECTO: ING. ALEJANDRO MERCADO  
FECHA: ..... ESCALA: ..... PLANO: .....