

BLOQUE 6 - 7 DEPTOS
PB L
1° PRSO LAM
2° PRSO LAM
3° PRSO LAM

TANQUE CISTERNA (04)
BOMBA ELEVADORA A
TANQUE DE RESERVA

BLOQUE 5 - 7 DEPTOS
PB L
1° PRSO LAM
2° PRSO LAM
3° PRSO LAM

TANQUE CISTERNA (05)
BOMBA ELEVADORA A
TANQUE DE RESERVA

BLOQUE 4 - 7 DEPTOS
PB L
1° PRSO LAM
2° PRSO LAM
3° PRSO LAM

TANQUE CISTERNA (06)
BOMBA ELEVADORA A
TANQUE DE RESERVA

BLOQUE 3 - 7 DEPTOS
PB F
1° PRSO FG
2° PRSO FG
3° PRSO FG


TANQUE CISTERNA (07)
BOMBA ELEVADORA A
TANQUE DE RESERVA

BLOQUE 2 - 6 DEPTOS
PB F
1° PRSO DE
2° PRSO DE
3° PRSO DE

TANQUE CISTERNA (08)
BOMBA ELEVADORA A
TANQUE DE RESERVA

BLOQUE 1 - 12 DEPTOS
PB A-B-C
1° PRSO A-B-C
2° PRSO A-B-C
3° PRSO A-B-C

TANQUE CISTERNA (01)
BOMBA ELEVADORA A
TANQUE DE RESERVA

 

BLOQUE 6
SECTOR C


BLOQUE 5
SECTOR C

BLOQUE 4
SECTOR C

BLOQUE 3
SECTOR C

BLOQUE 2
SECTOR C

BLOQUE 1
SECTOR C

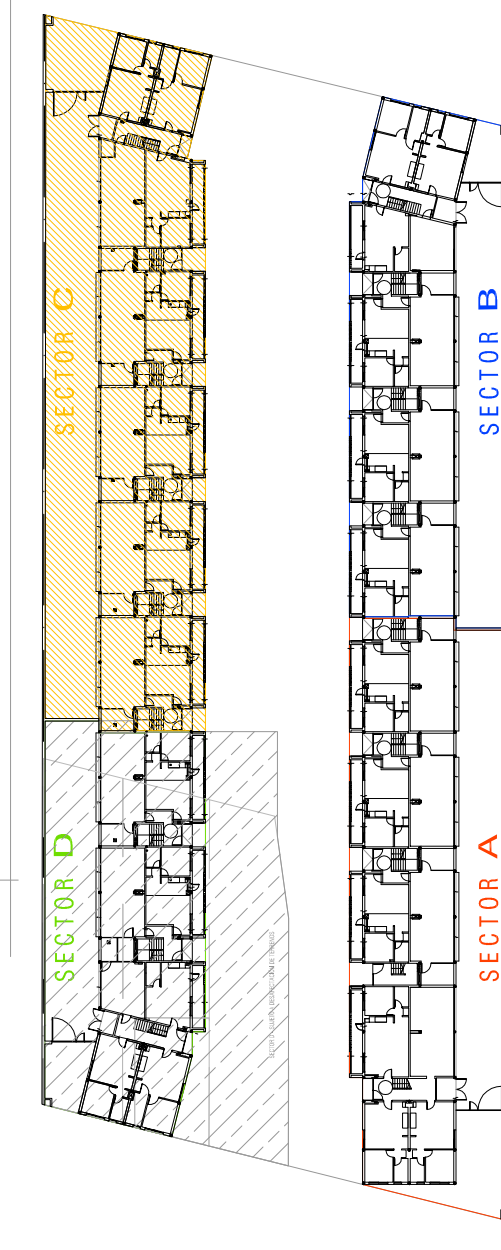

SECRETARÍA DE ESTADO DEL HABITAT
DPVU

UBERA: CIUDAD UNIVERSITARIA ROSARIO
VIVIENDAS COLECTIVAS ENTORNO CUP - UNIDAD DE GESTION 2
PLANO: INSTALACION AGUA FRIA - AGUA CALIENTE
RELEVAMIENTO: PROYECTO: DISEÑO: 19/07/2017
CONCHA: 12/07/2017

