


2 REGULADORES DE GAS 100m<sup>3</sup>/h  
5/LÍNEA MUNICIPAL  
CONDUCTO DE VENTILACIÓN 15x15

CAÑO EPOXI

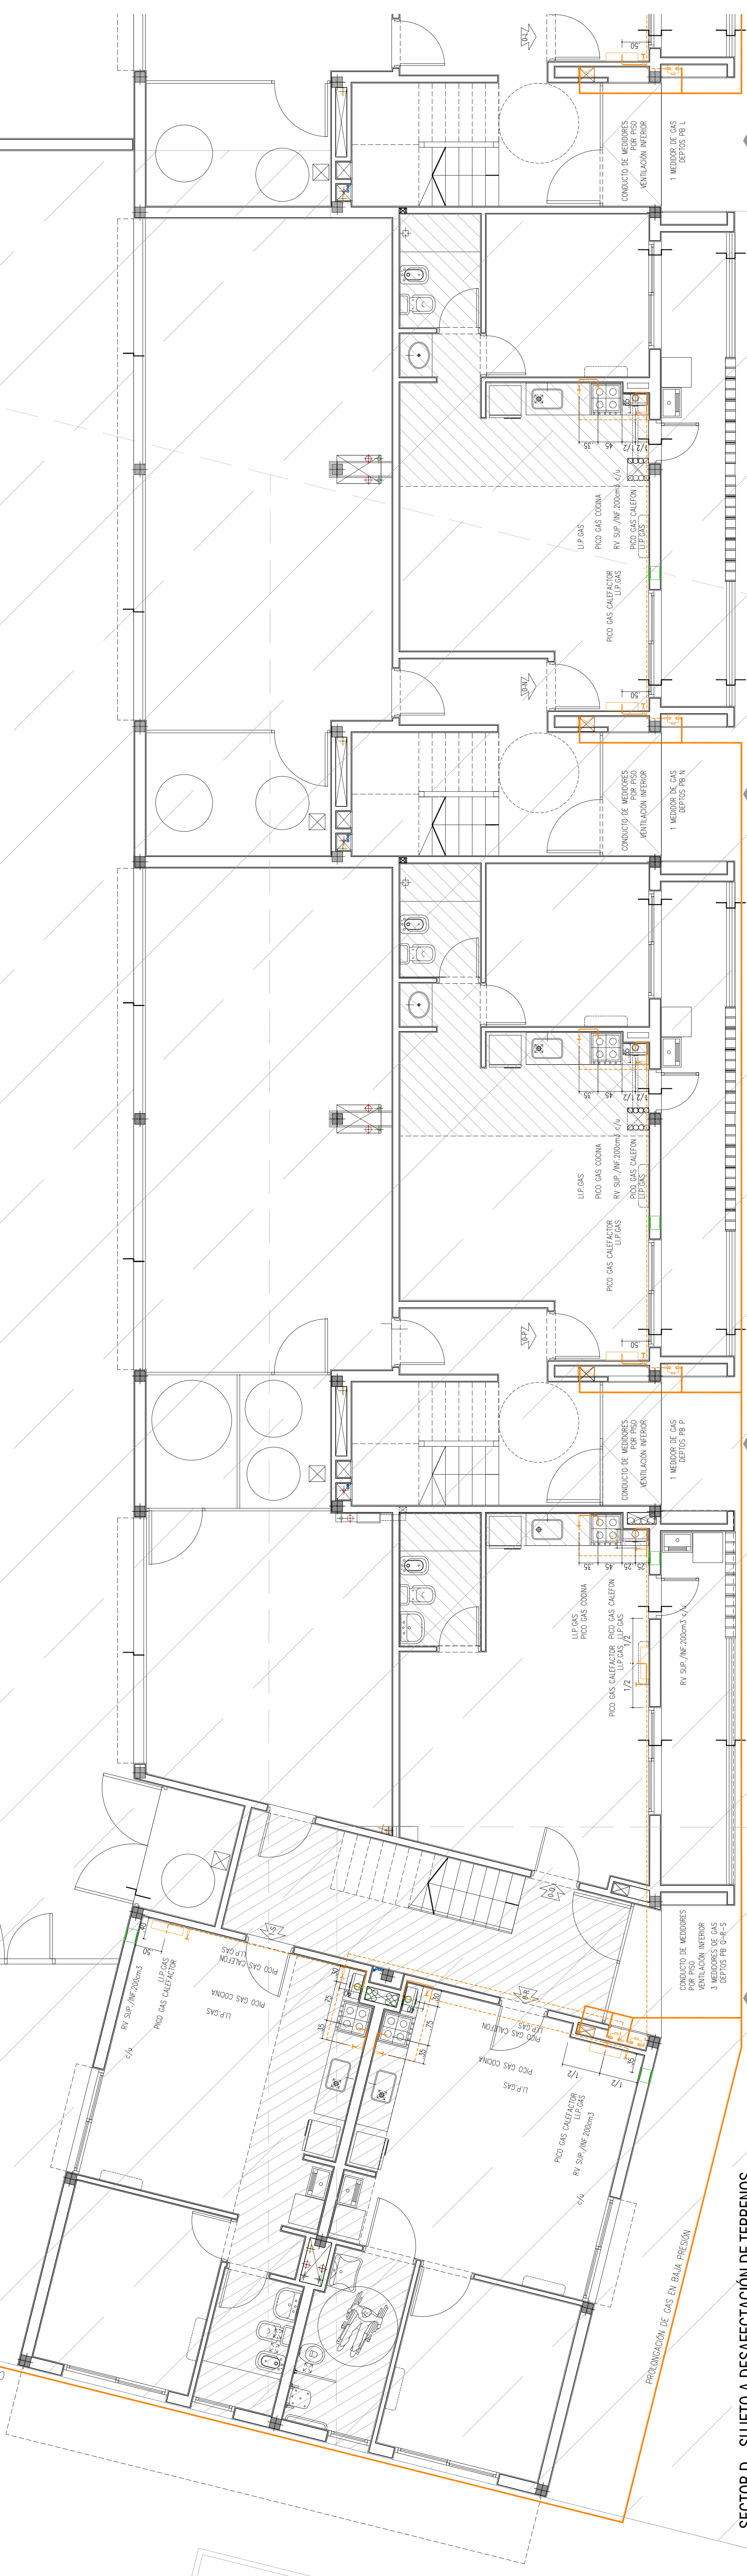

SECTOR D - SUJETO A DESAFECTACIÓN DE TERRENOS

BLOQUE 9  
SECTOR D

BLOQUE 8  
SECTOR D

BLOQUE 7  
SECTOR D

