


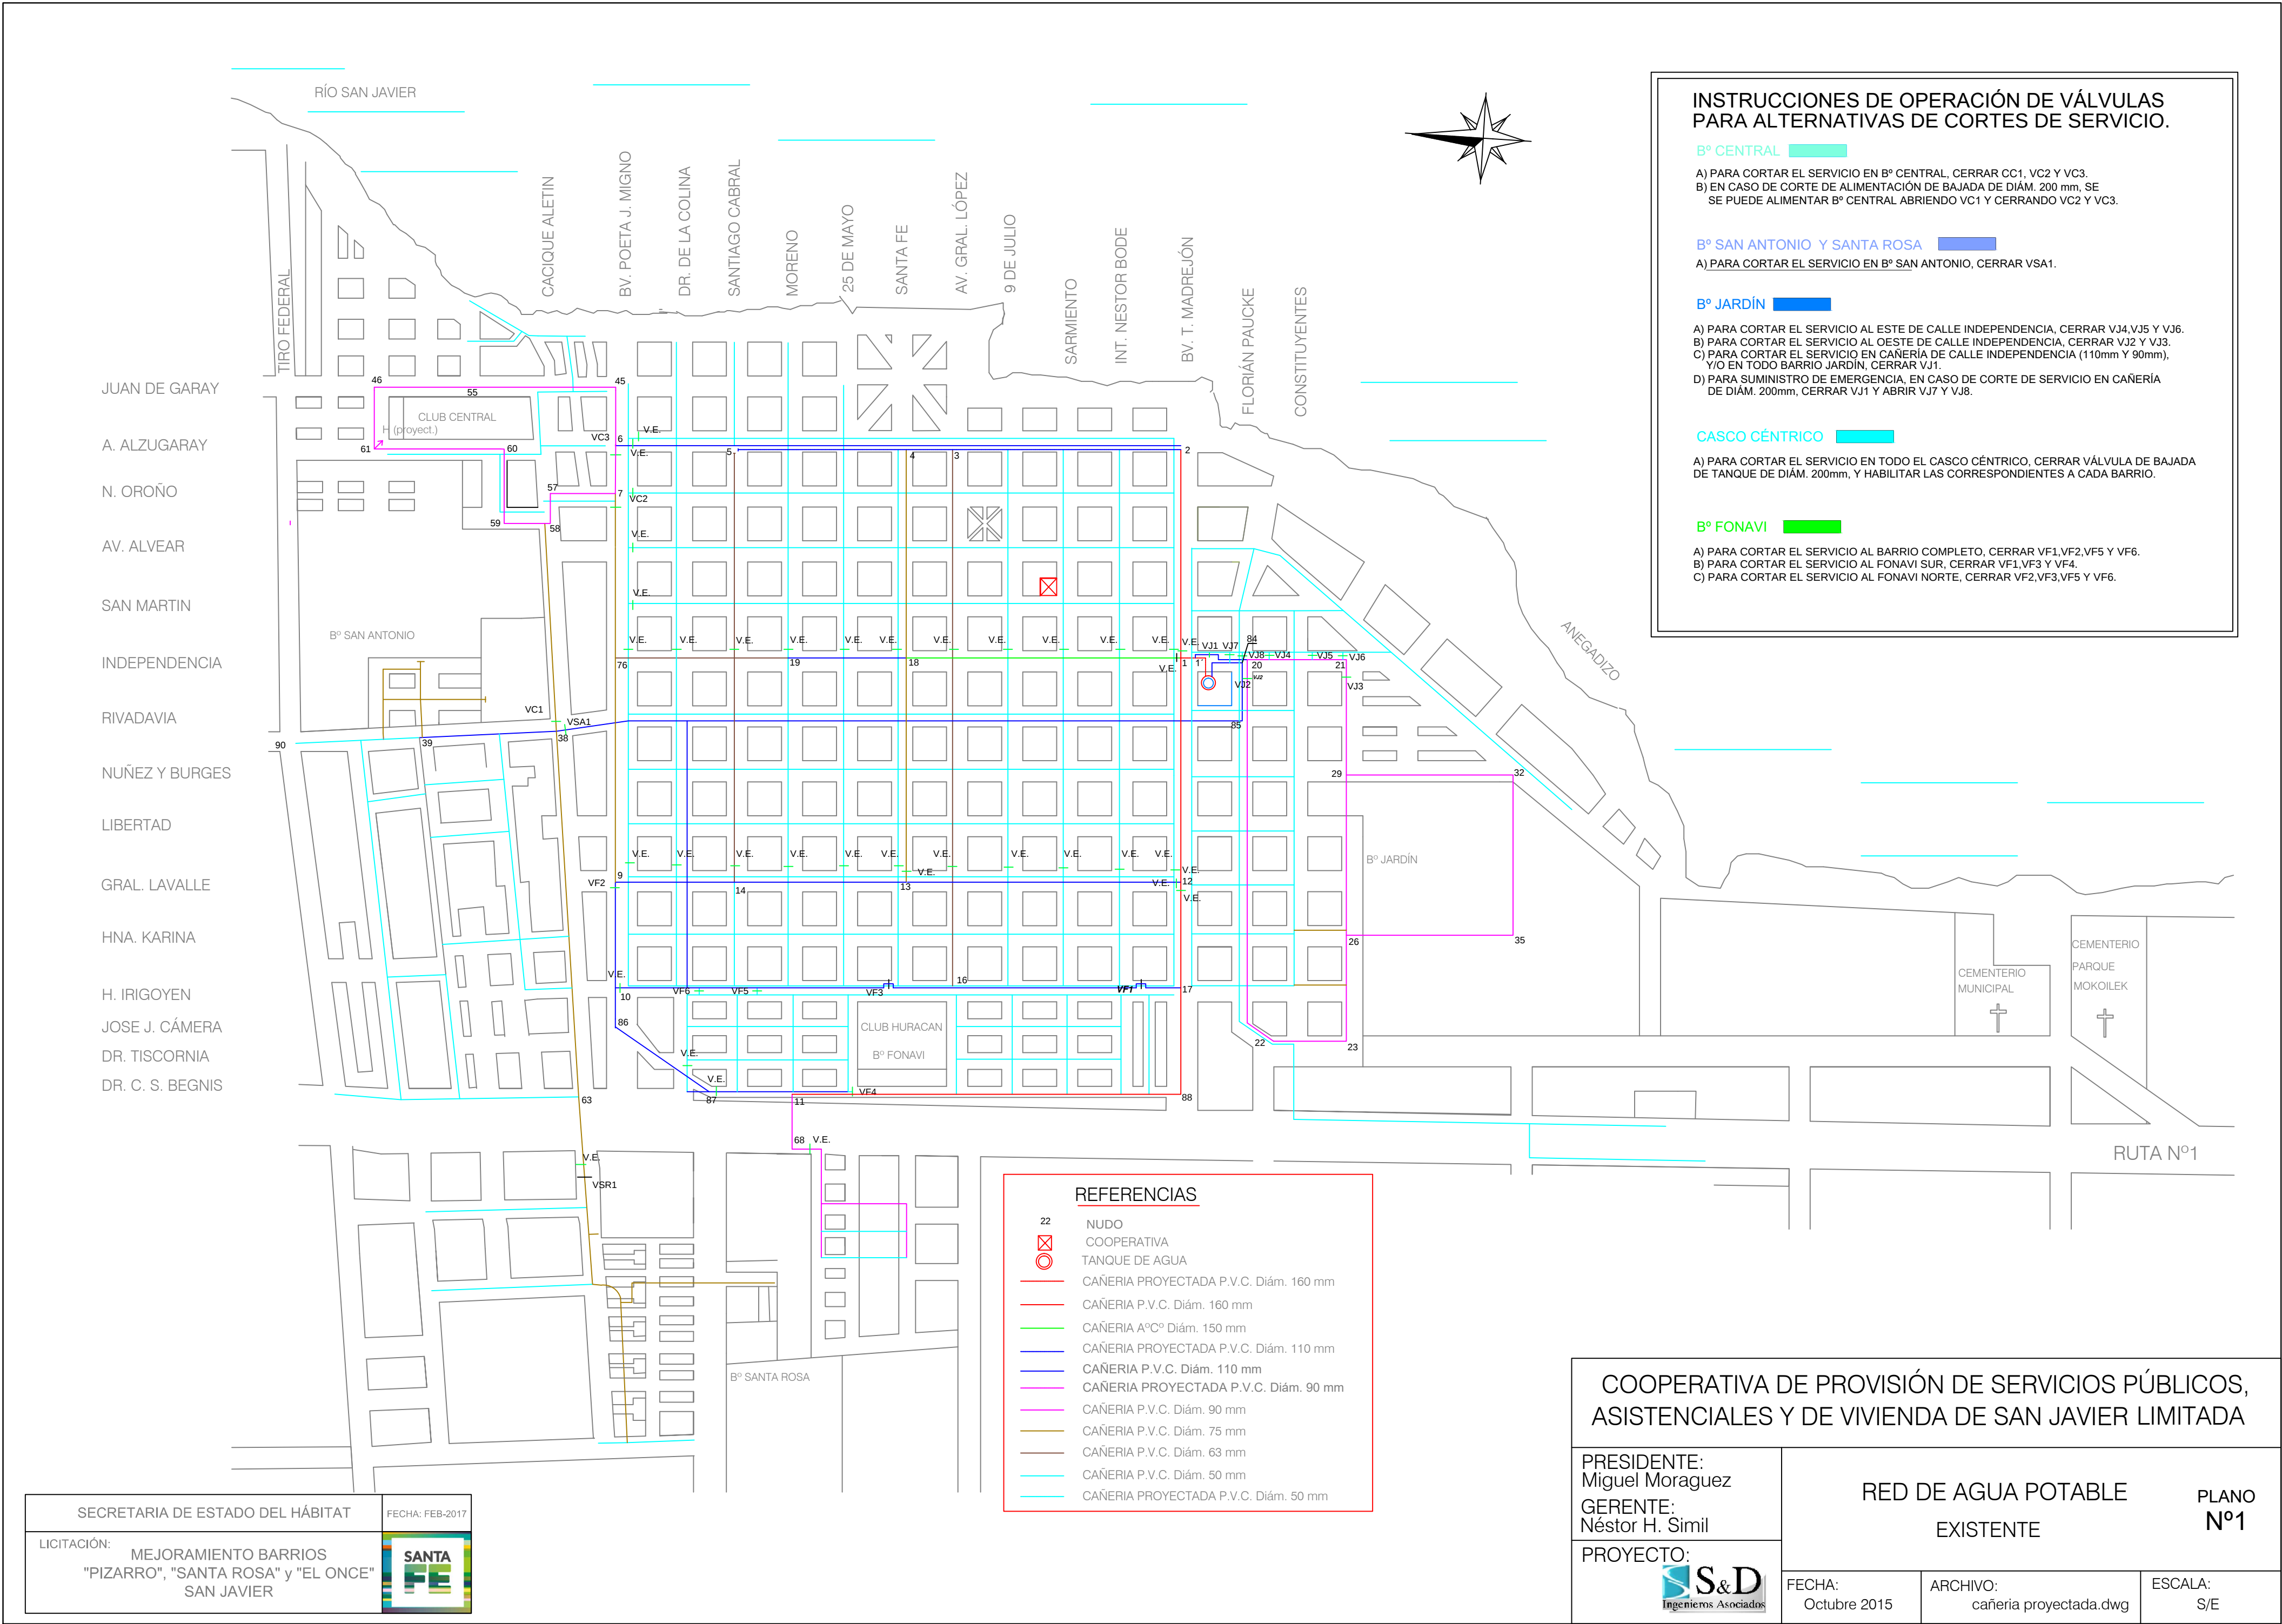

INSTRUCCIONES DE OPERACIÓN DE VÁLVULAS
PARA ALTERNATIVAS DE CORTES DE SERVICIO.

B° CENTRAL

- A) PARA CORTAR EL SERVICIO EN B° CENTRAL, CERRAR CC1, VC2 Y VC3.
B) EN CASO DE CORTE DE ALIMENTACIÓN DE BAJADA DE DIÁM. 200 mm, SE
SE PUEDE ALIMENTAR B° CENTRAL ABRIENDO VC1 Y CERRANDO VC2 Y VC3.

B° SAN ANTONIO Y SANTA ROSA

- A) PARA CORTAR EL SERVICIO EN B° SAN ANTONIO, CERRAR VSA1.

B° JARDÍN

- A) PARA CORTAR EL SERVICIO AL ESTE DE CALLE INDEPENDENCIA, CERRAR VJ4, VJ5 Y VJ6.
B) PARA CORTAR EL SERVICIO AL OESTE DE CALLE INDEPENDENCIA, CERRAR VJ2 Y VJ3.
C) PARA CORTAR EL SERVICIO EN CAÑERÍA DE CALLE INDEPENDENCIA (110mm Y 90mm),
Y/O EN TODO BARRIO JARDÍN, CERRAR VJ1.
D) PARA SUMINISTRO DE EMERGENCIA, EN CASO DE CORTE DE SERVICIO EN CAÑERÍA
DE DIÁM. 200mm, CERRAR VJ1 Y ABRIR VJ7 Y VJ8.

CASCO CÉNTRICO

- A) PARA CORTAR EL SERVICIO EN TODO EL CASCO CÉNTRICO, CERRAR VÁLVULA DE BAJADA
DE TANQUE DE DIÁM. 200mm, Y HABILITAR LAS CORRESPONDIENTES A CADA BARRIO.

B° FONAVI

- A) PARA CORTAR EL SERVICIO AL BARRIO COMPLETO, CERRAR VF1, VF2, VF5 Y VF6.
B) PARA CORTAR EL SERVICIO AL FONAVI SUR, CERRAR VF1, VF3 Y VF4.
C) PARA CORTAR EL SERVICIO AL FONAVI NORTE, CERRAR VF2, VF3, VF5 Y VF6.

REFERENCIAS

- 22 NUDO
COOPERATIVA
TANQUE DE AGUA
CAÑERÍA PROYECTADA P.V.C. Diám. 160 mm
CAÑERÍA P.V.C. Diám. 160 mm
CAÑERÍA A°C° Diám. 150 mm
CAÑERÍA PROYECTADA P.V.C. Diám. 110 mm
CAÑERÍA P.V.C. Diám. 110 mm
CAÑERÍA PROYECTADA P.V.C. Diám. 90 mm
CAÑERÍA P.V.C. Diám. 90 mm
CAÑERÍA P.V.C. Diám. 75 mm
CAÑERÍA P.V.C. Diám. 63 mm
CAÑERÍA P.V.C. Diám. 50 mm
CAÑERÍA PROYECTADA P.V.C. Diám. 50 mm

COOPERATIVA DE PROVISIÓN DE SERVICIOS PÚBLICOS,
ASISTENCIALES Y DE VIVIENDA DE SAN JAVIER LIMITADA

PRESIDENTE:
Miguel Moraguez
GERENTE:
Néstor H. Simil

PROYECTO:



RED DE AGUA POTABLE
EXISTENTE

PLANO
N°1

FECHA:
Octubre 2015

ARCHIVO:
cañeria proyectada.dwg

ESCALA:
S/E

SECRETARIA DE ESTADO DEL HÁBITAT

FECHA: FEB-2017

LICITACIÓN:
MEJORAMIENTO BARRIOS
"PIZARRO", "SANTA ROSA" y "EL ONCE"
SAN JAVIER

