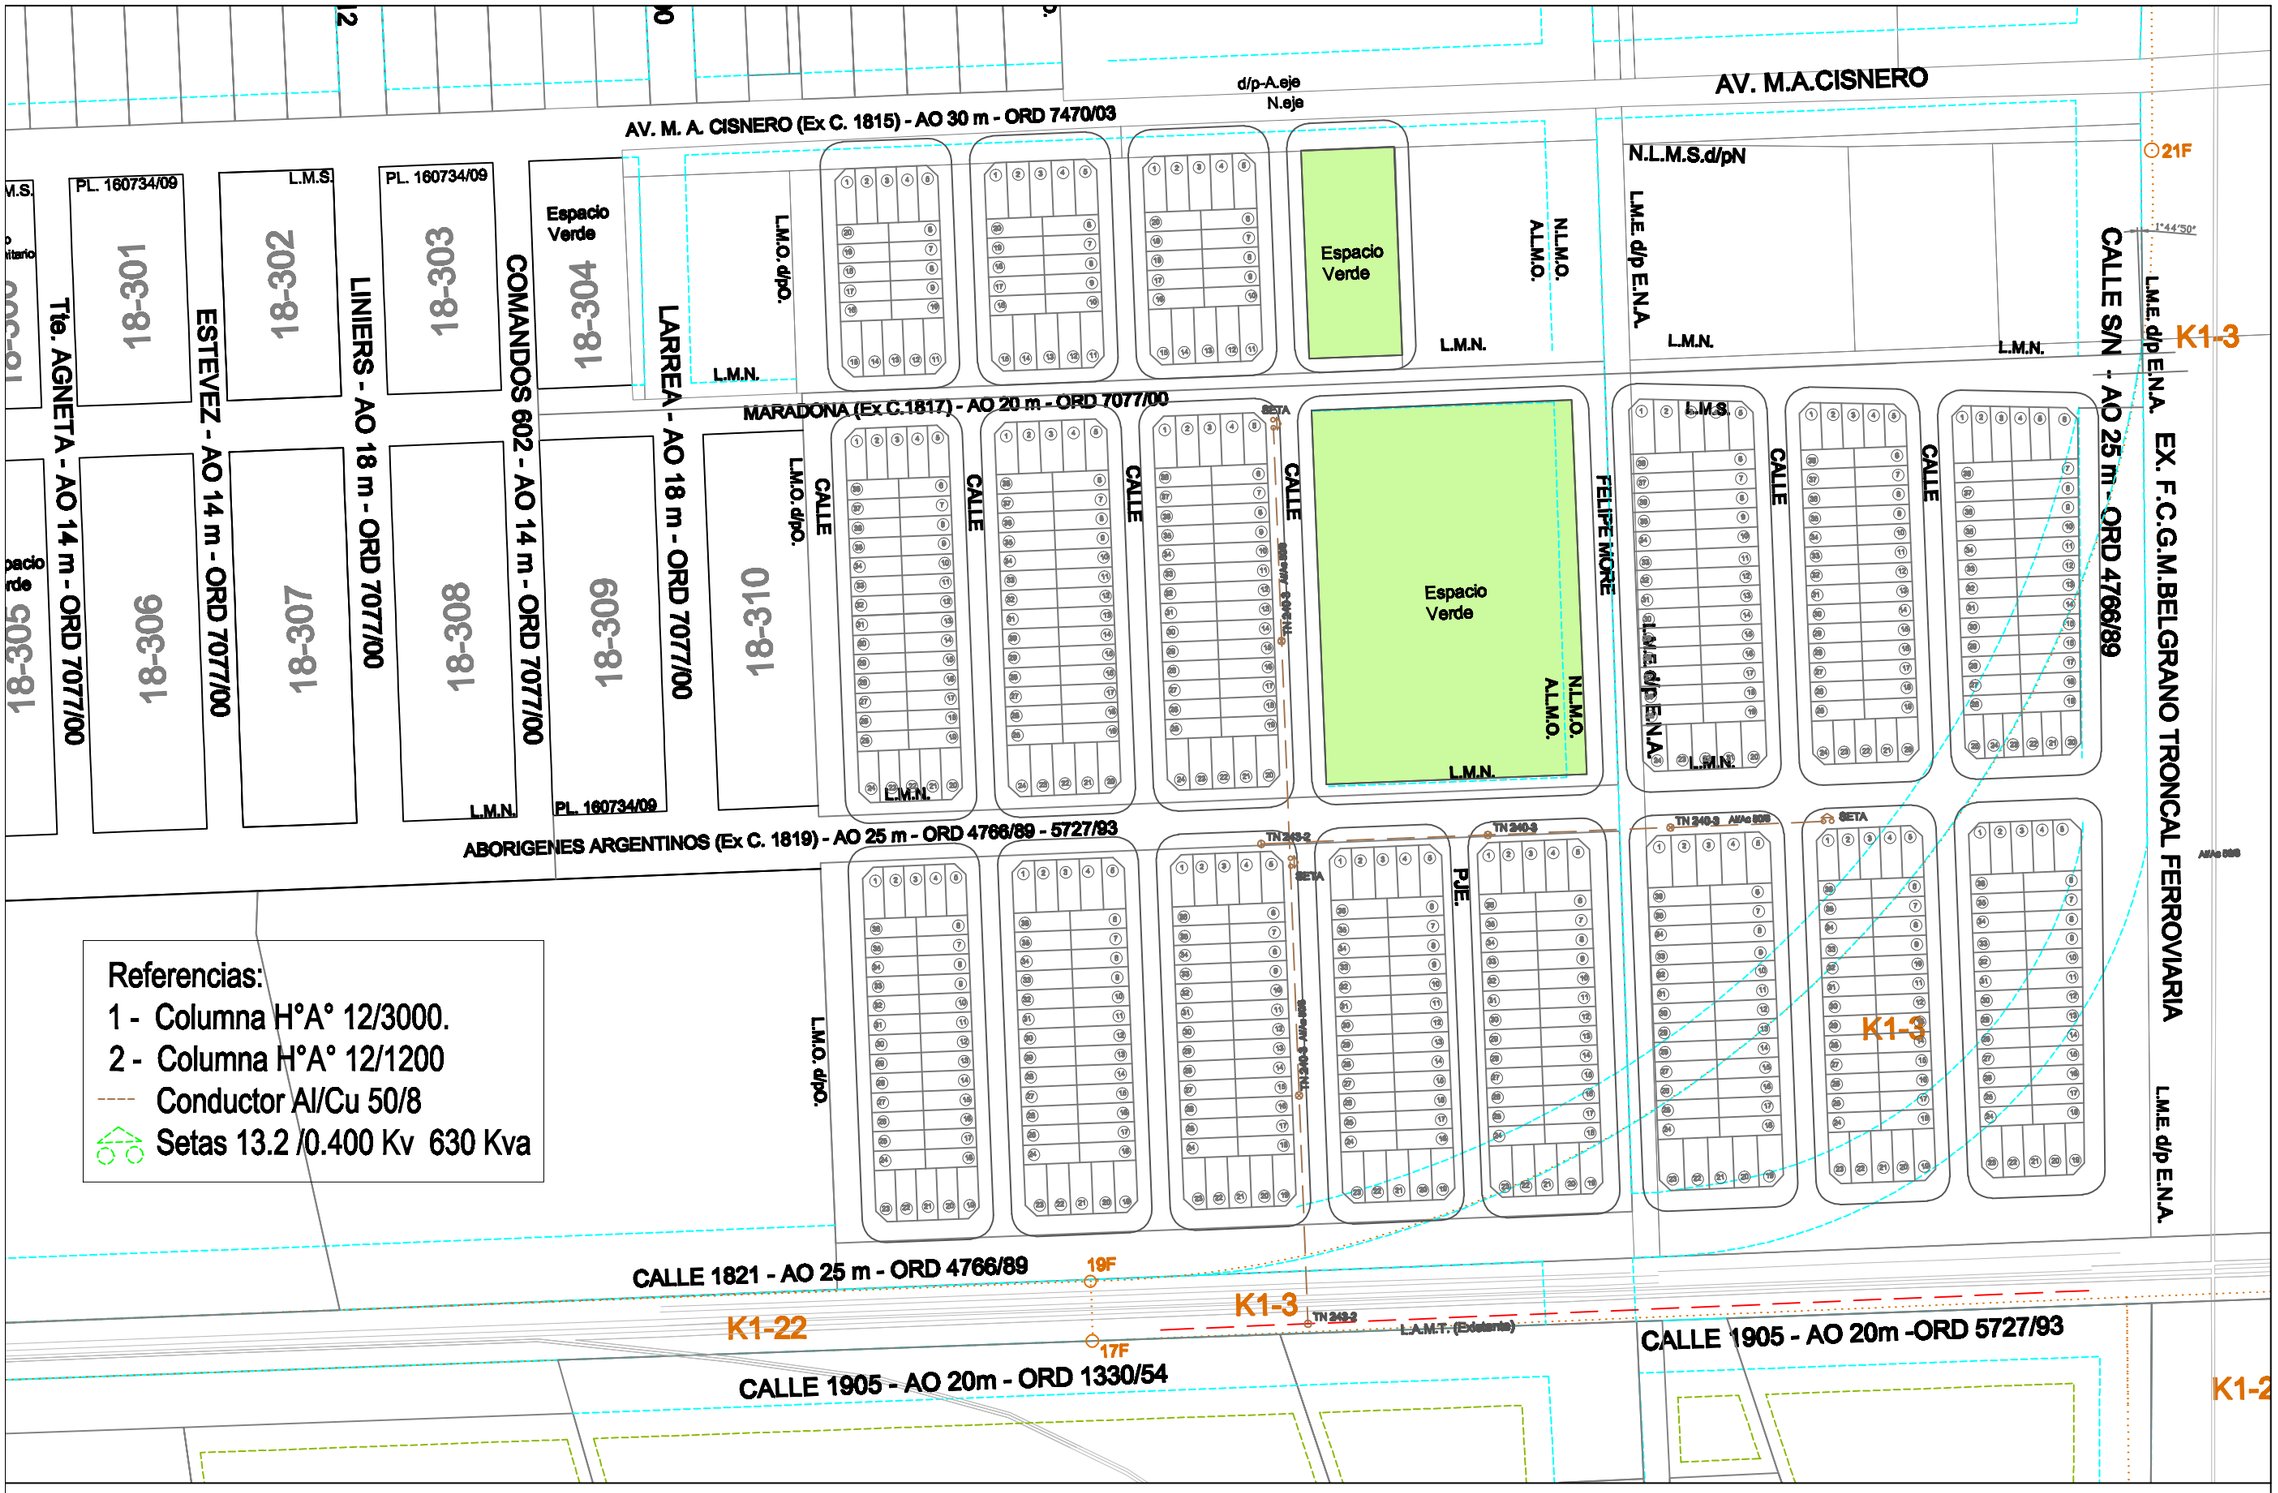

SECRETARIA DE ESTADO DEL HABITAT
GOBIERNO DE SANTA FE

DIRECCIÓN PROVINCIAL DE VIVIENDA Y URBANISMO

Plano: **RMT 01**
Red de MEDIA TENSIÓN

LOTEO AVELLANEDA OESTE - ROSARIO

JULIO 2012