


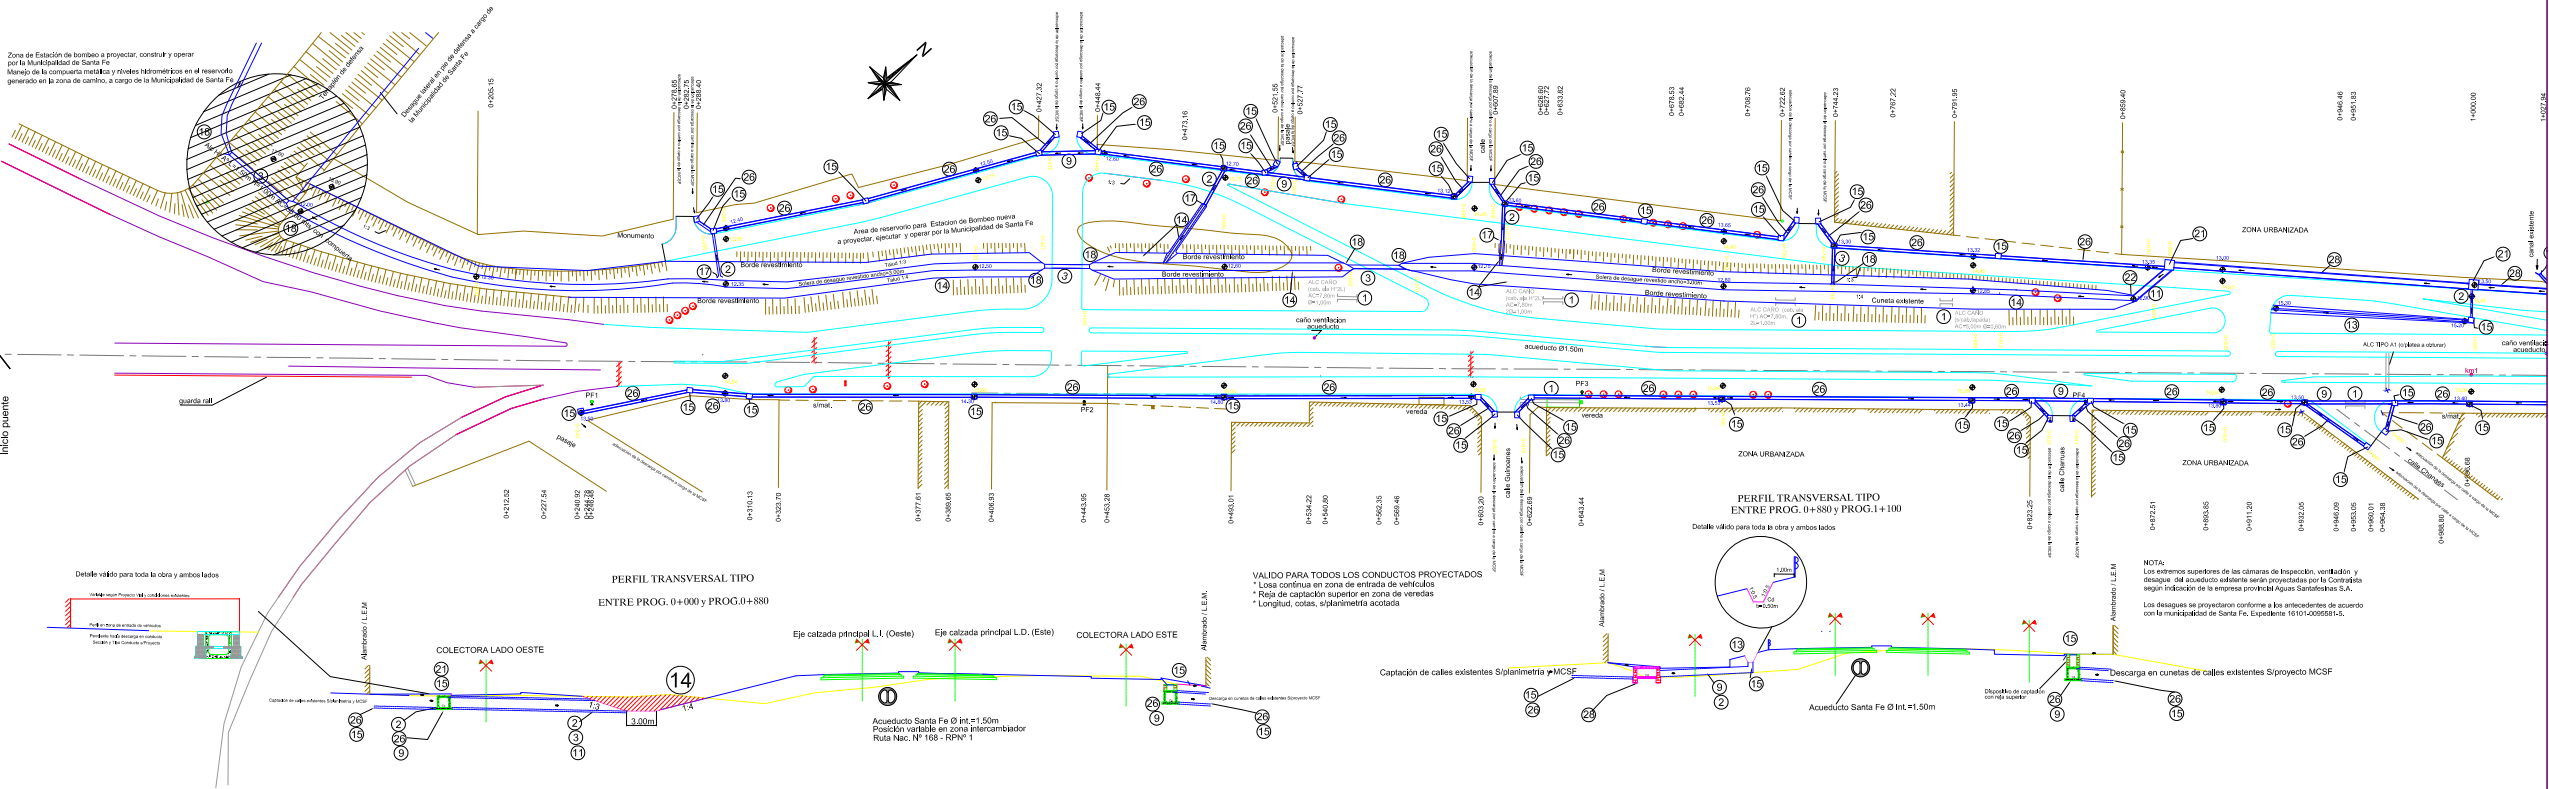

PROVINCIA DE SANTA FE

DIRECCION PROVINCIAL DE VIALIDAD

DIRECCION DE ESTUDIOS Y PROYECTOS

OBRA: Ruta Provincial N°1.

TRAMO: Ruta Nacional N° 168 - Km 7+700 (San José del Rincón).

PROYECTO DE DRENAJE SUPERFICIAL

FECHA: 10/04/2018






PLANIMETRIA ACOTADA KM 0 KM 1

REFERENCIAL NUMERICO

